
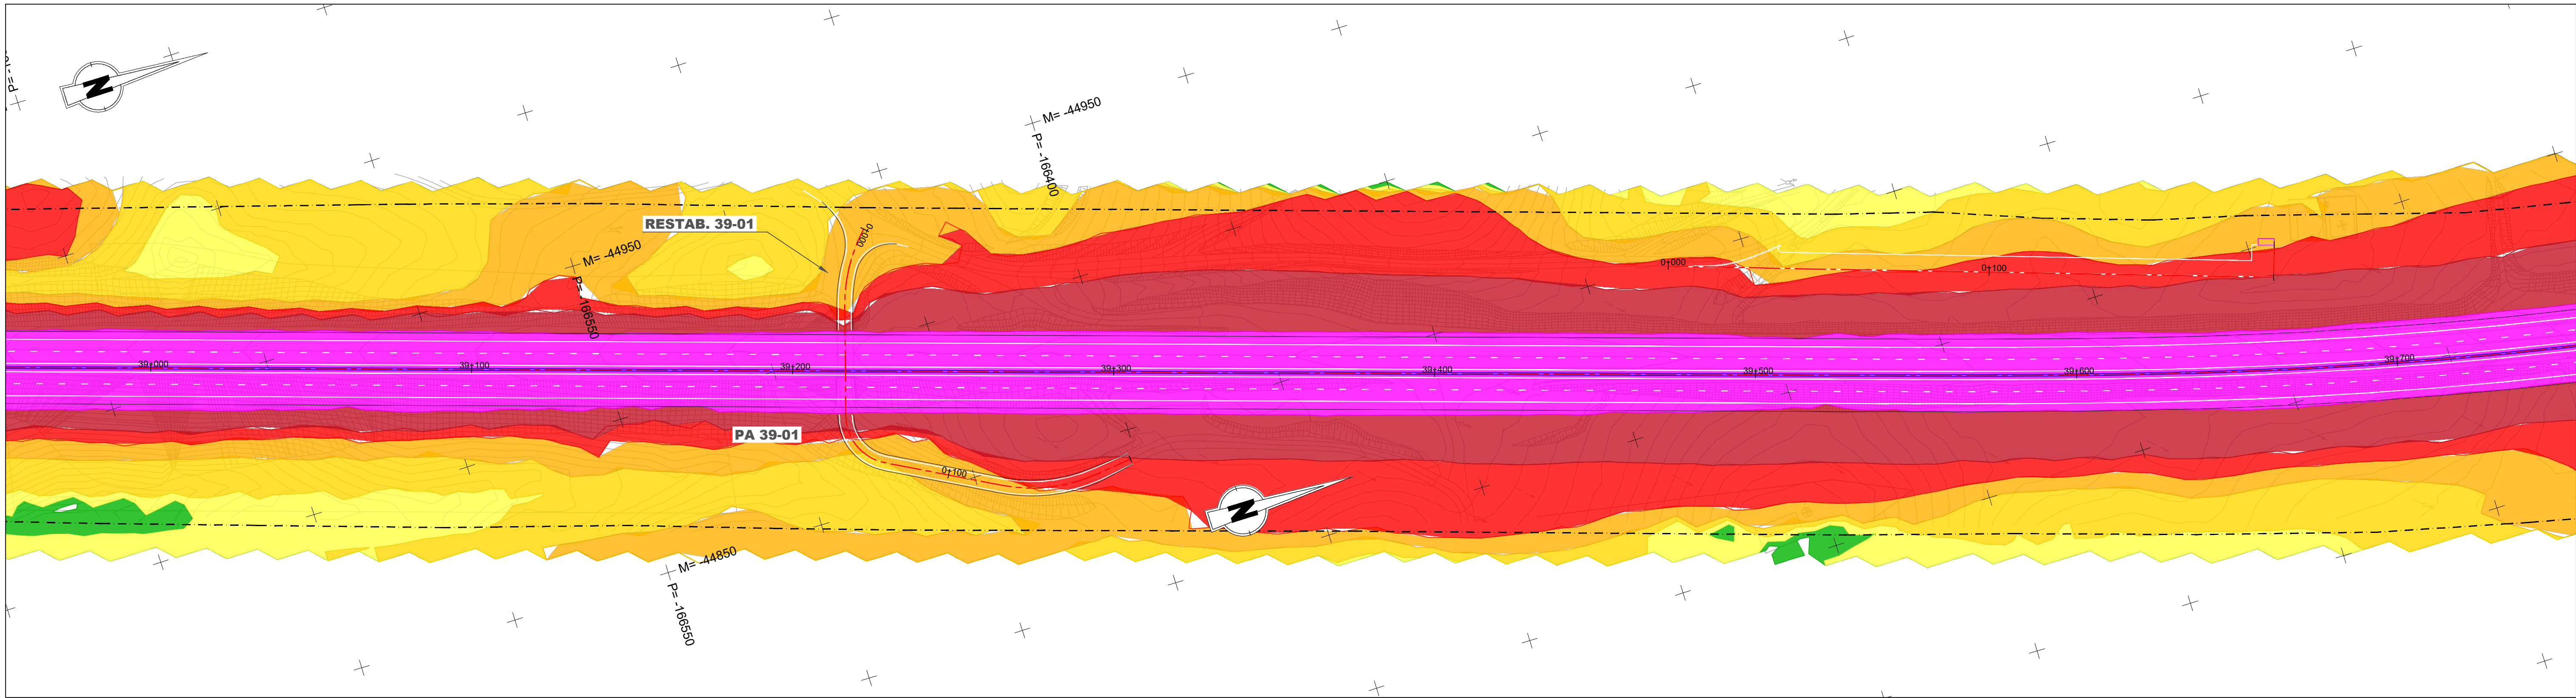


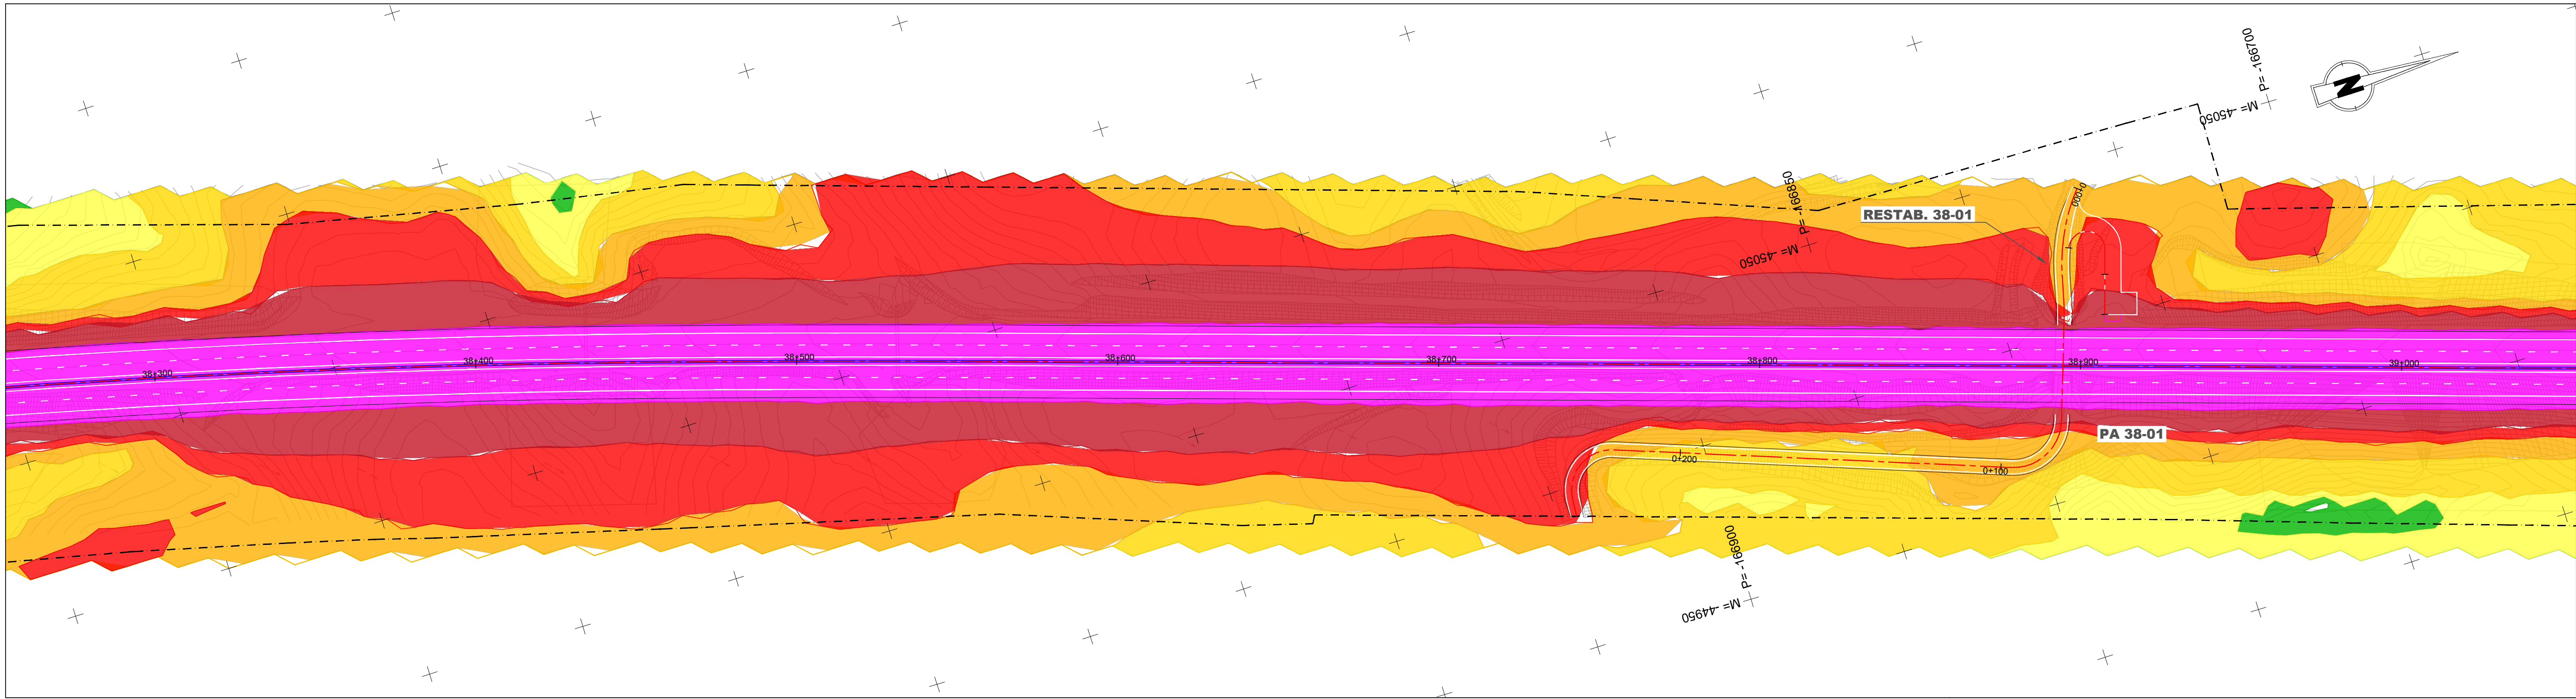

IP8 - Roncão / Grândola

(Trecho 2 - km 26+850 a km 48+304)

Limite do DPR

Mapa de ruído (Ln) - 2033

Com Medidas

Ln < 45

45 < Ln <= 50

50 < Ln <= 55

55 < Ln <= 60

60 < Ln <= 65

65 < Ln <= 70

Ln > 70

PM (#) - Pontos medidos

R (#) - Recetores



R (#) - Recetores em DPR não suscetíveis de proteção acústica

Barreiras acústicas

Esquema de Páginas

11/18

Fonte: (Cartografia Base)			
Infraestruturas de Portugal EDGAR CARDOSO Laboratório de Estruturas ENGIMIND AGRI.PRO AMBIENTE CONSULTORES, Lda			
IP8 (A26) - LIGAÇÃO ENTRE SINES E A A2 LANÇO IP8 ENTRE RONÇÃO E GRÂNDOLA AUMENTO DA CAPACIDADE TRECHO 2 - ENTRE O PK 26+850 E O PK 48+304			
Título		Desenho	
Mapa de Ruído Ln - 2033 - Com Medidas		4	
Sistema de referência	Escala	Folha	Versão
EPSG 3763 (PT-TM06/ETRS89 - European Terrestrial Reference System 1989)	1: 1000 0 10 20 m	11/18	1
Ficheiro	Data	Formato	
	Novembro 2024	A1 - 594x841	

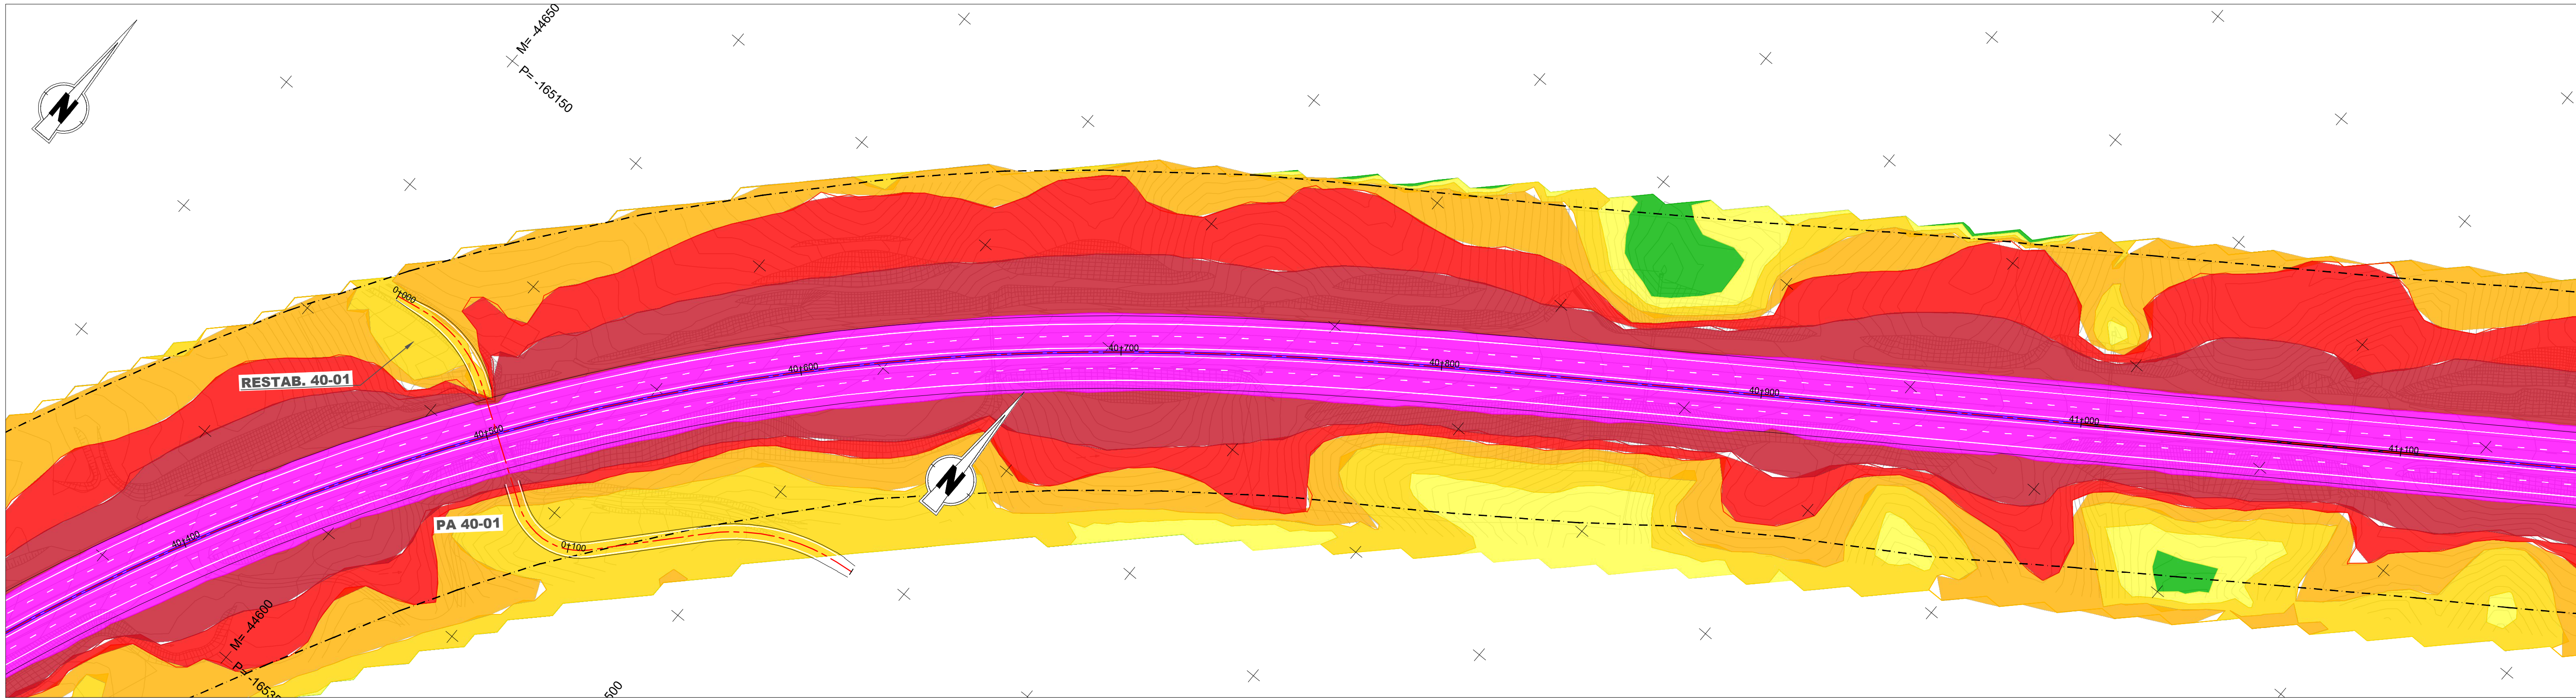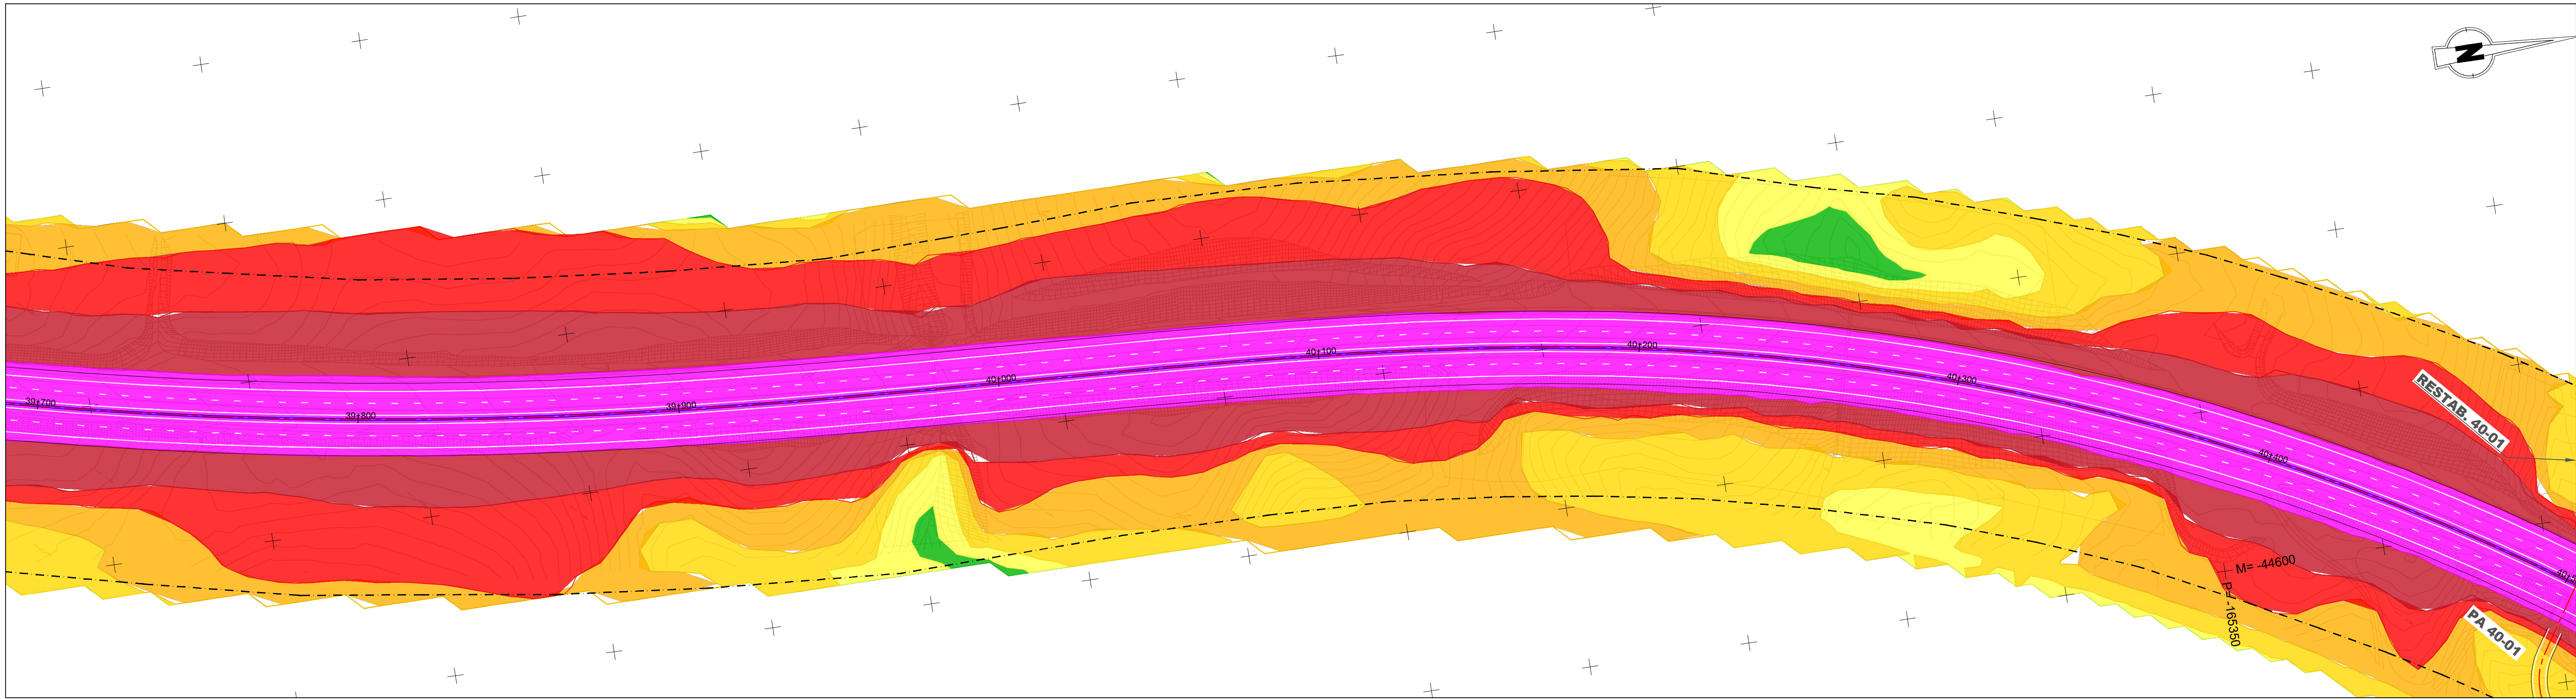


IP8 - Roncão / Grândola
(Trecho 2 - km 26+850 a km 48+304)

--- Limite do DPR


Mapa de ruído (Ln) - 2033

Com Medidas


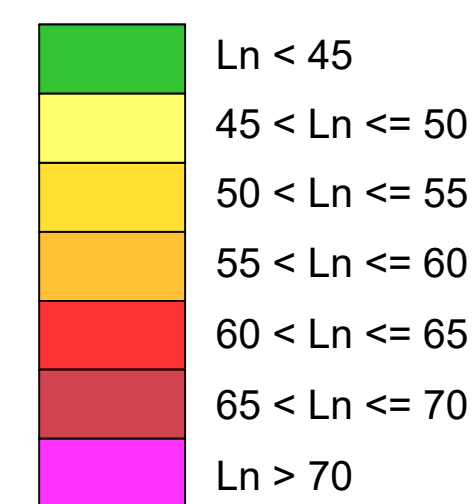


- PM (#) - Pontos medidos
- R (#) - Recetores
- R (#) - Recetores em DPR não suscetíveis de proteção acústica
- Barreiras acústicas

Esquema de Páginas

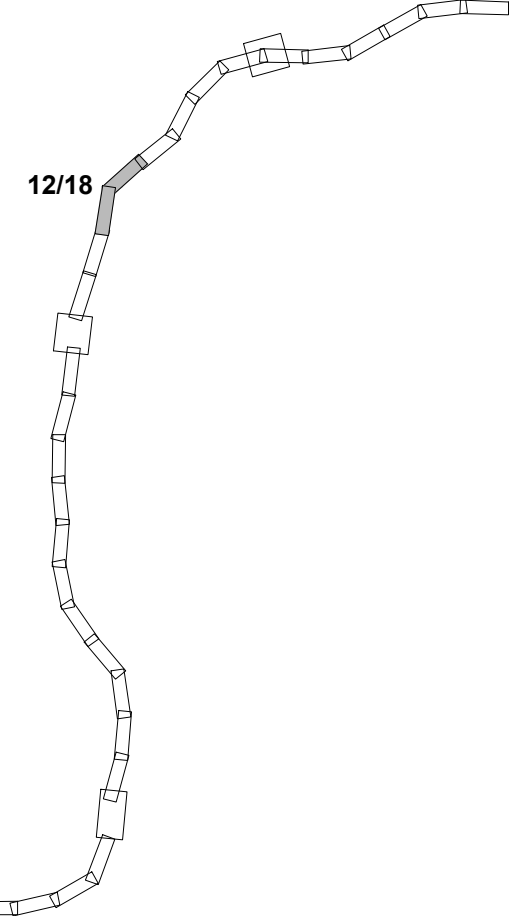

Fonte: (Cartografia Base)			
 Infraestruturas de Portugal  EDGAR CARDOSO Laboratório de Estruturas  ENGIMIND  AGRI.PRO AMBIENTE CONSULTORES, Lda			
IP8 (A26) - LIGAÇÃO ENTRE SINES E A A2 LANÇO IP8 ENTRE RONÇÃO E GRÂNDOLA AUMENTO DA CAPACIDADE TRECHO 2 - ENTRE O PK 26+850 E O PK 48+304			
Título Mapa de Ruído Ln - 2033 - Com Medidas		Desenho 4	
Sistema de referência EPSG 3763 (PT-TM06/ETRS89 - European Terrestrial Reference System 1989)	Escalas 1: 1000 0 10 20 m	Folha 12/18	Versão 1
Ficheiro		Data Novembro 2024	Formato A1 - 594x841

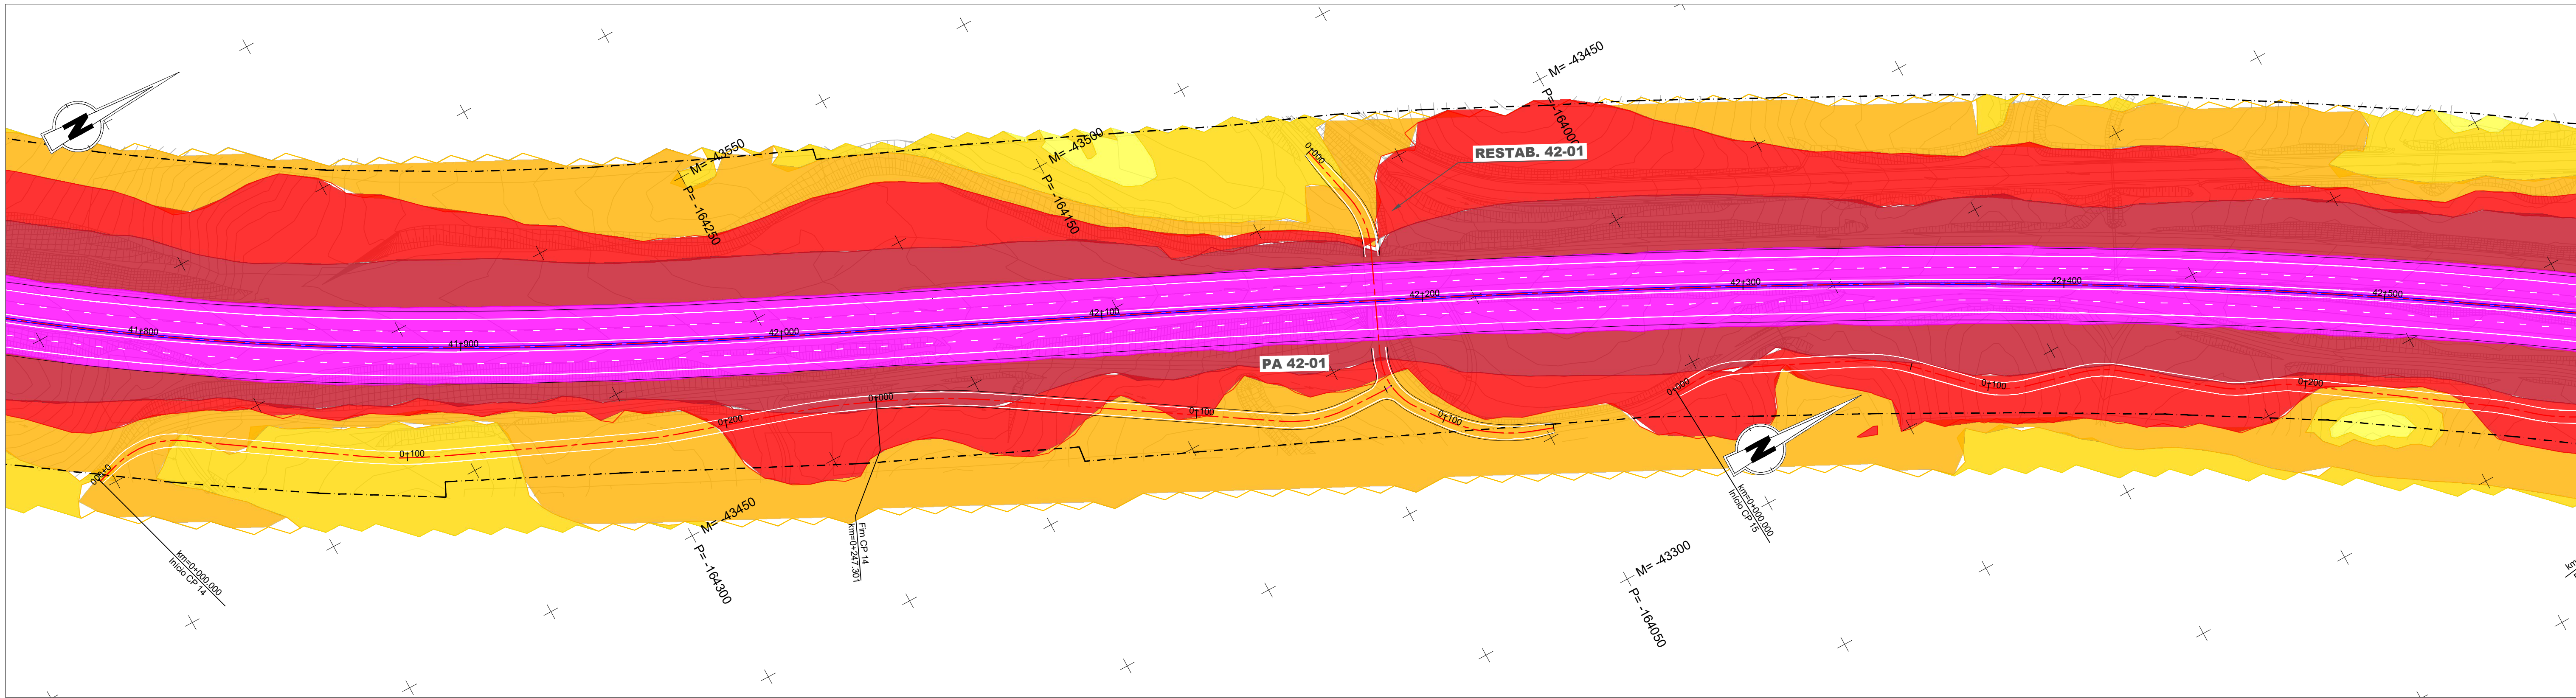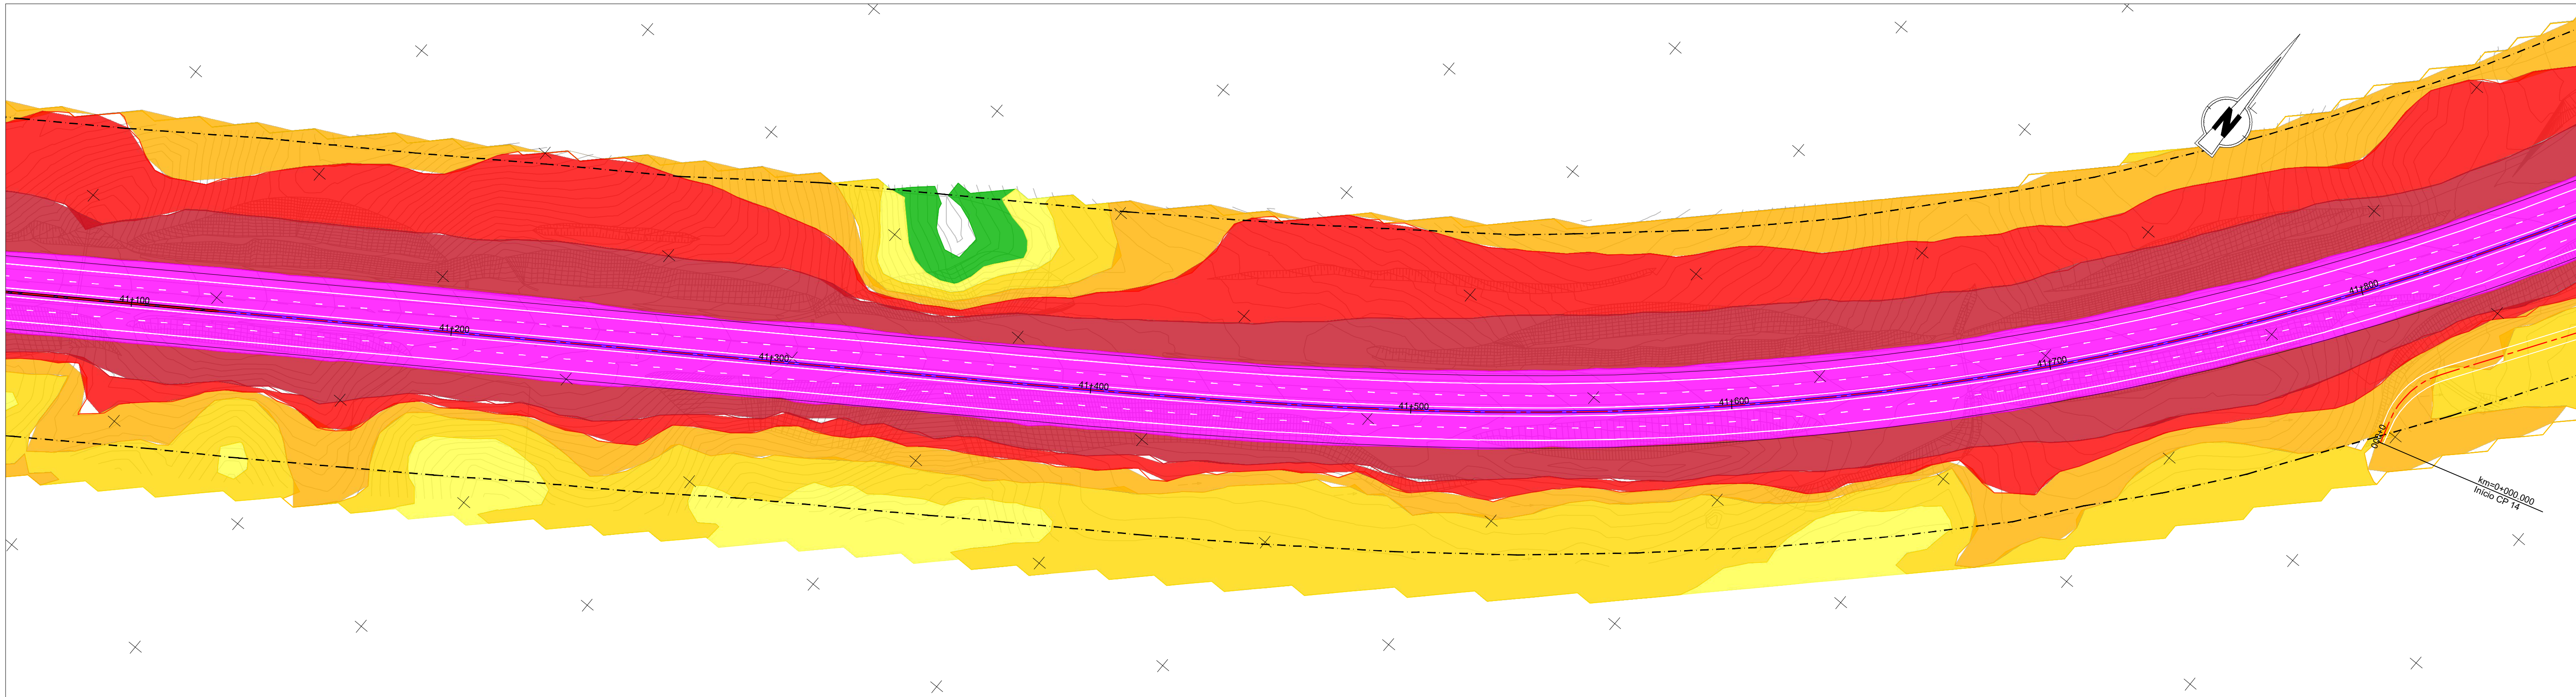


IP8 - Roncão / Grândola
(Trecho 2 - km 26+850 a km 48+304)

--- Limite do DPR


Mapa de ruído (Ln) - 2033

Com Medidas

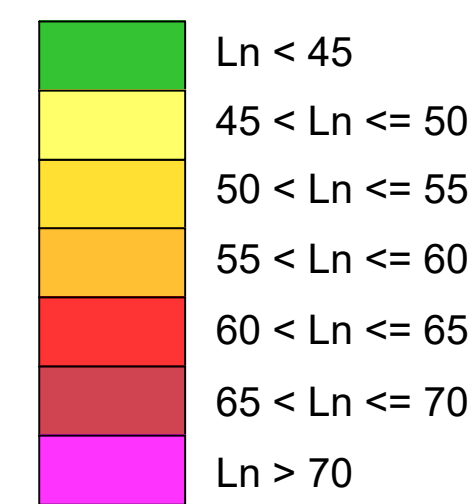


- PM (#) - Pontos medidos
- R (#) - Recetores
- R (#) - Recetores em DPR não suscetíveis de proteção acústica
- Barreiras acústicas

Esquema de Páginas

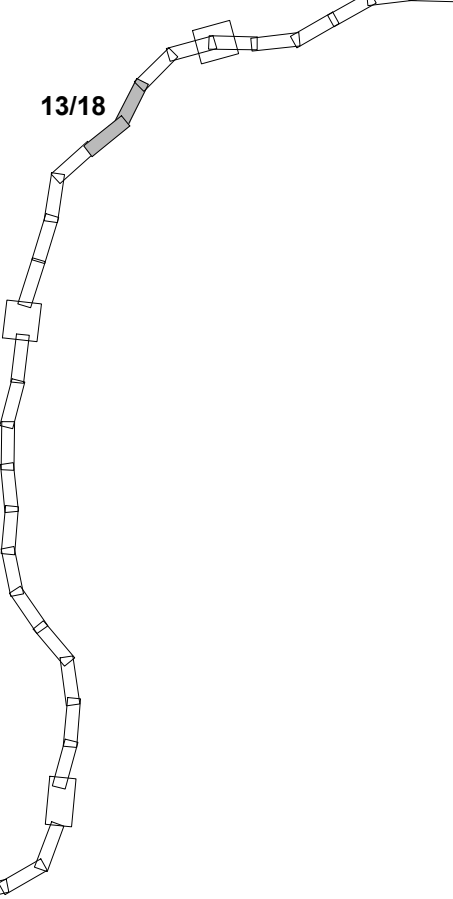

Fonte: (Cartografia Base)			
Infraestruturas de Portugal EDGAR CARDOSO Laboratório de Estruturas ENGIMIND AGRI.PRO AMBIENTE CONSULTORES, Lda			
IP8 (A26) - LIGAÇÃO ENTRE SINES E A A2 LANÇO IP8 ENTRE RONÇÃO E GRÂNDOLA AUMENTO DA CAPACIDADE TRECHO 2 - ENTRE O PK 26+850 E O PK 48+304			
Título Mapa de Ruído Ln - 2033 - Com Medidas		Desenho 4	
Sistema de referência EPSG 3763 (PT-TM06/ETRS89 - European Terrestrial Reference System 1989)	Escalas 1: 1000 0 10 20 m	Folha 13/18	Versão 1
Ficheiro		Data Novembro 2024	Formato A1 - 594x841

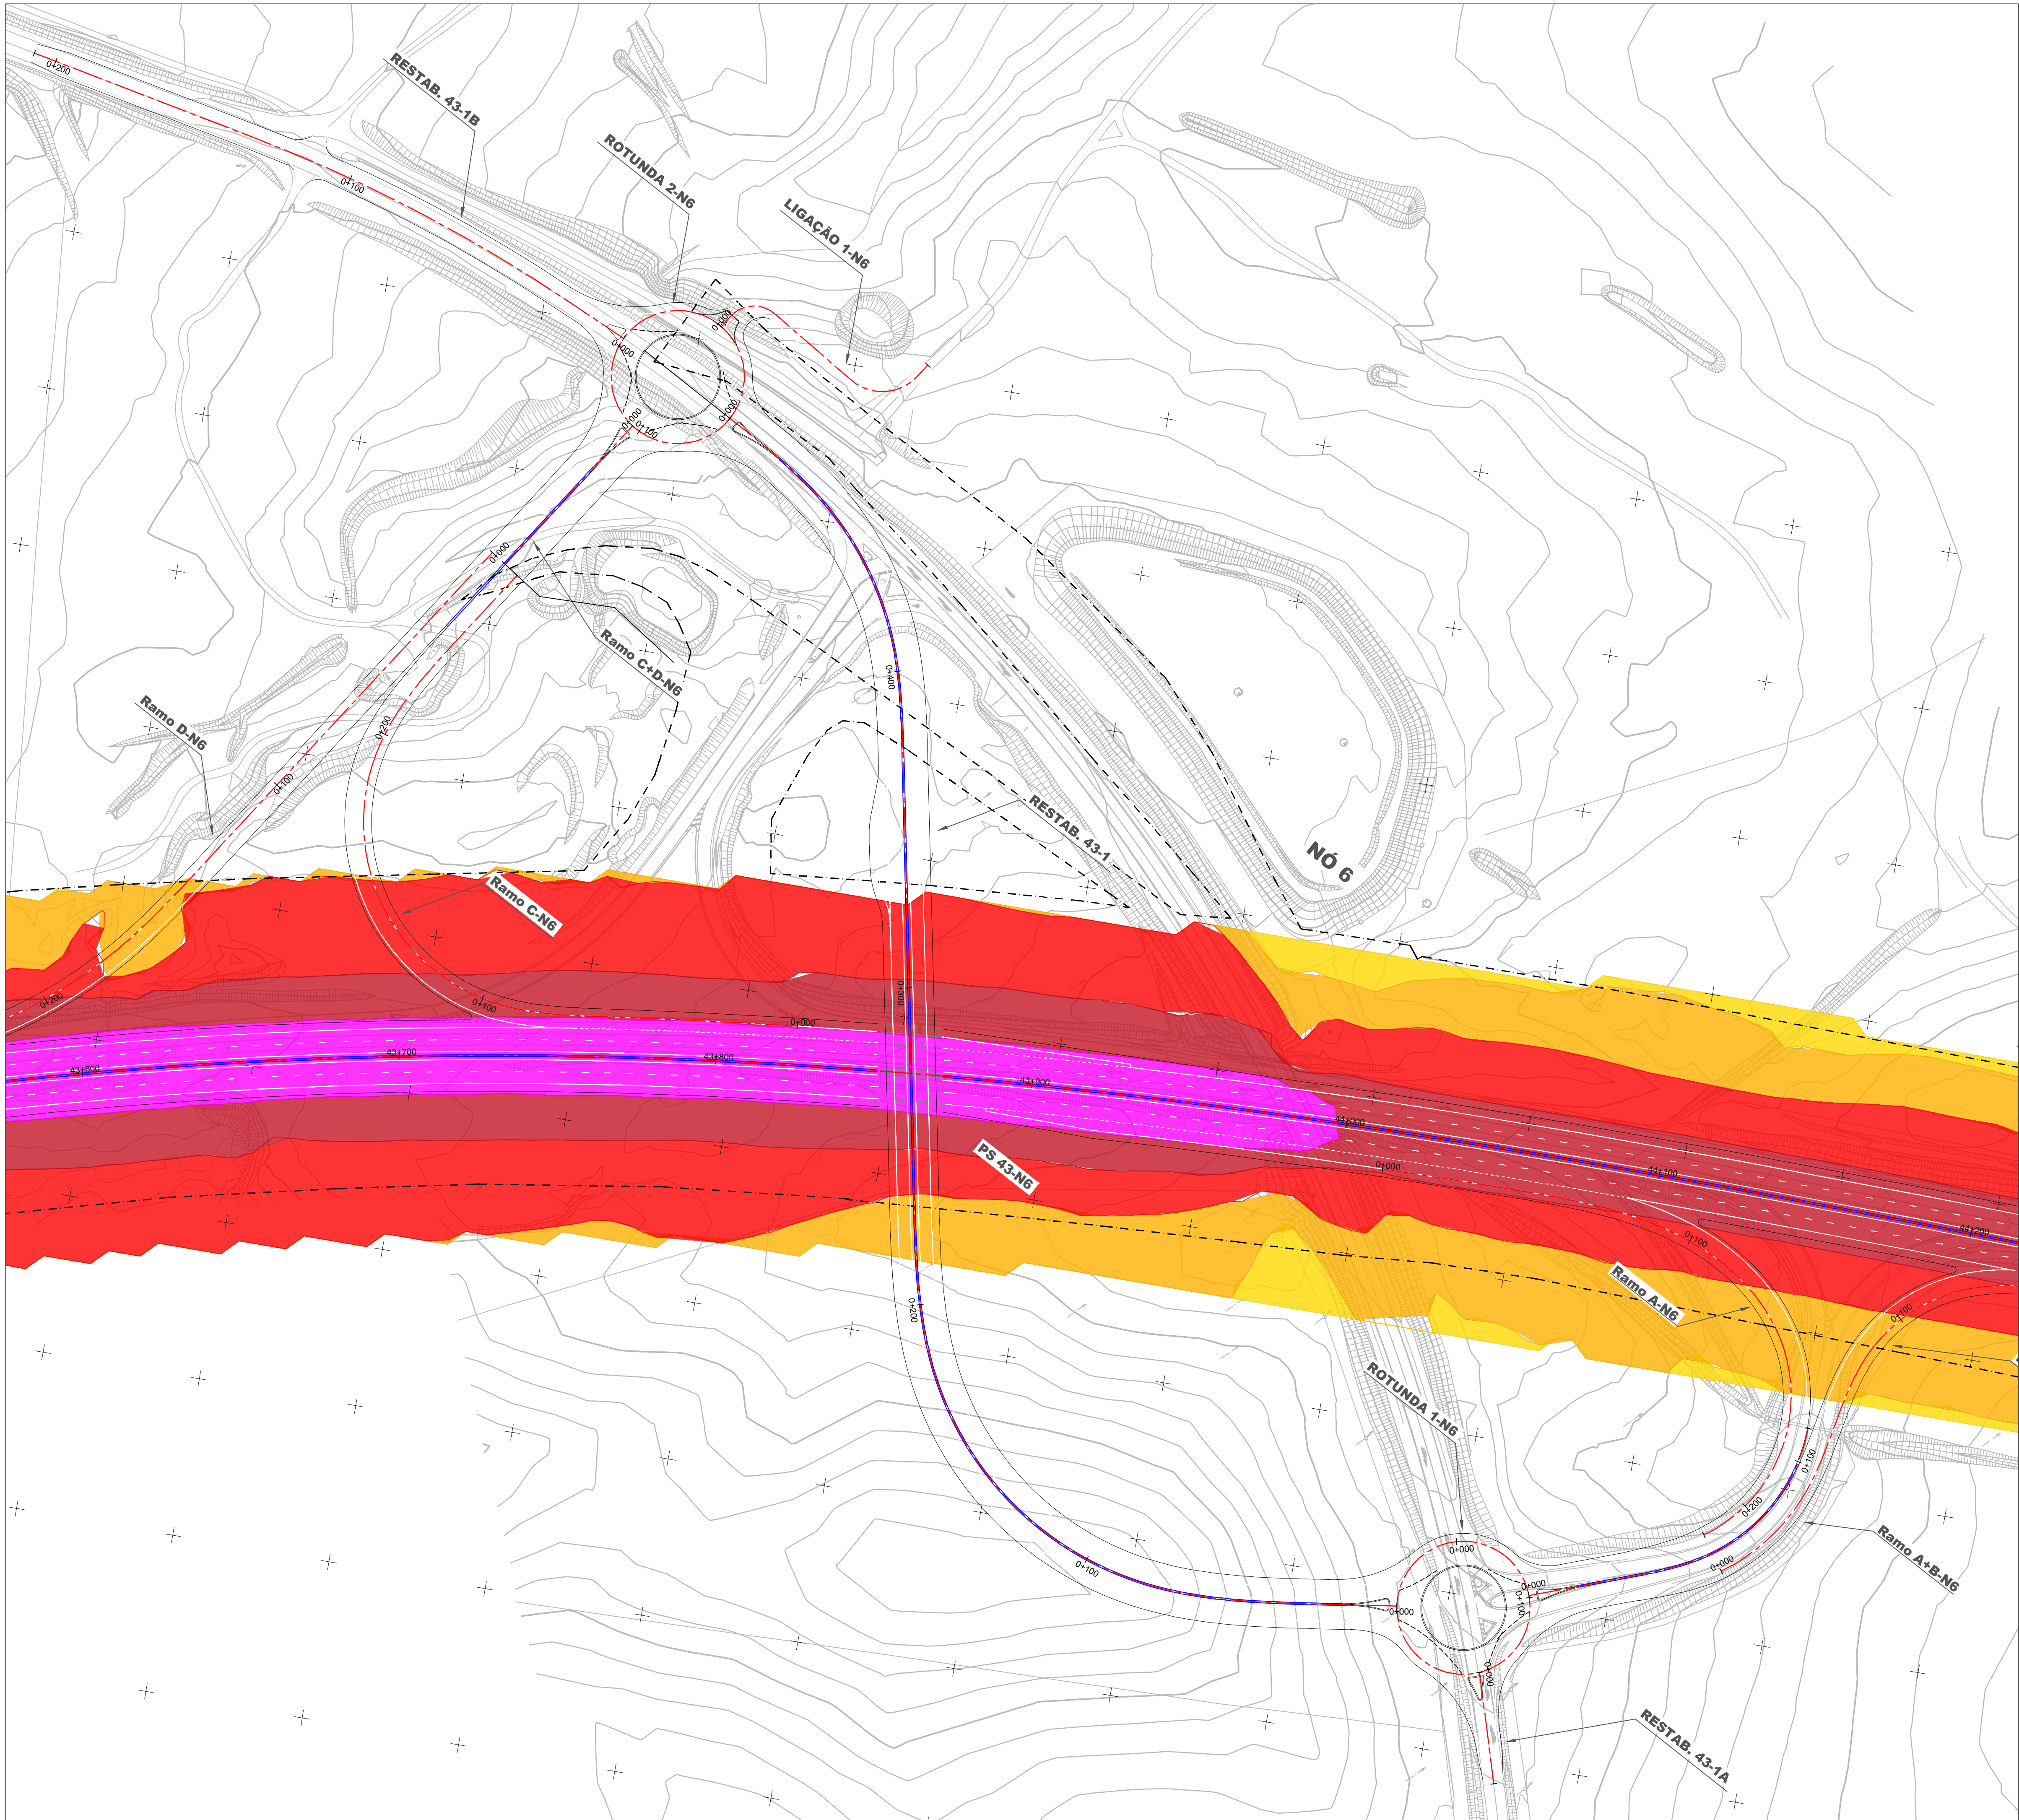


IP8 - Roncão / Grândola
(Trecho 2 - km 26+850 a km 48+304)

--- Limite do DPR


Mapa de ruído (Ln) - 2033

Com Medidas

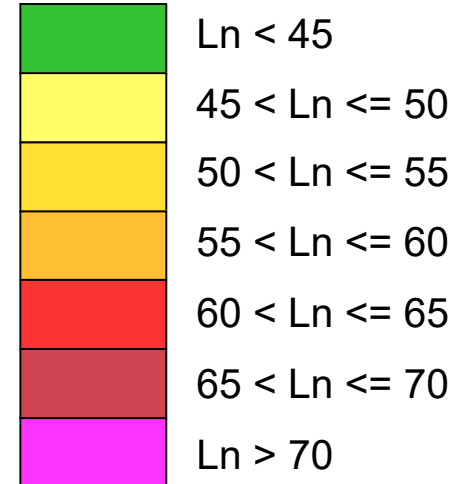

- PM (#) - Pontos medidos
- R (#) - Recetores
- R (#) - Recetores em DPR não suscetíveis de proteção acústica
- Barreiras acústicas

Esquema de Páginas


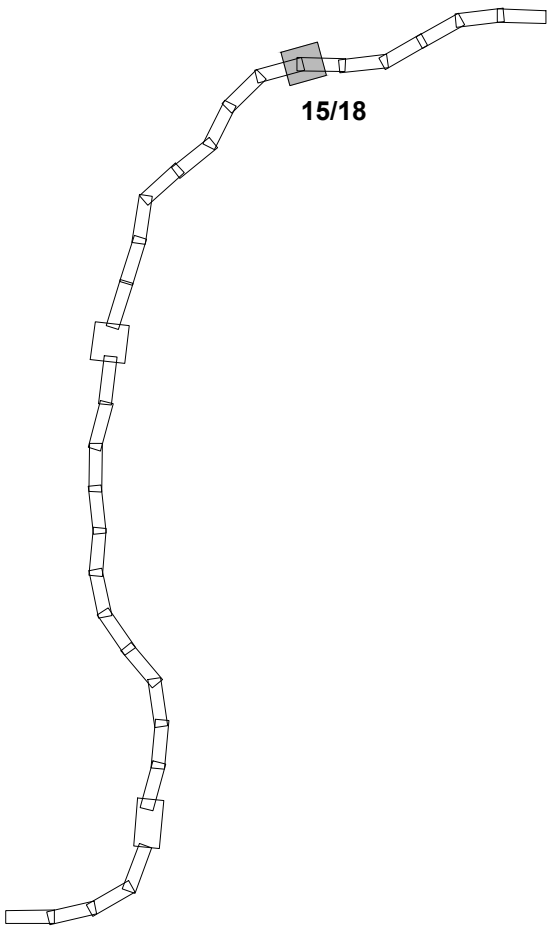


Fonte: (Cartografia Base)



IP8 (A26) - LIGAÇÃO ENTRE SINES E A A2
LANÇO IP8 ENTRE RONÇÃO E GRÂNDOLA
AUMENTO DA CAPACIDADE
TRECHO 2 - ENTRE O PK 26+850 E O PK 48+304

Título		Desenho	
Mapa de Ruído		4	
Ln - 2033 - Com Medidas			
Sistema de referência	Escalas	Folha	Versão
EPSG 3763 (PT-TM06/ETRS89 - European Terrestrial Reference System 1989)	1: 1000 0 10 20 m	15/18	1
Ficheiro	Data	Formato	
	Novembro 2024	A1 - 594x841	

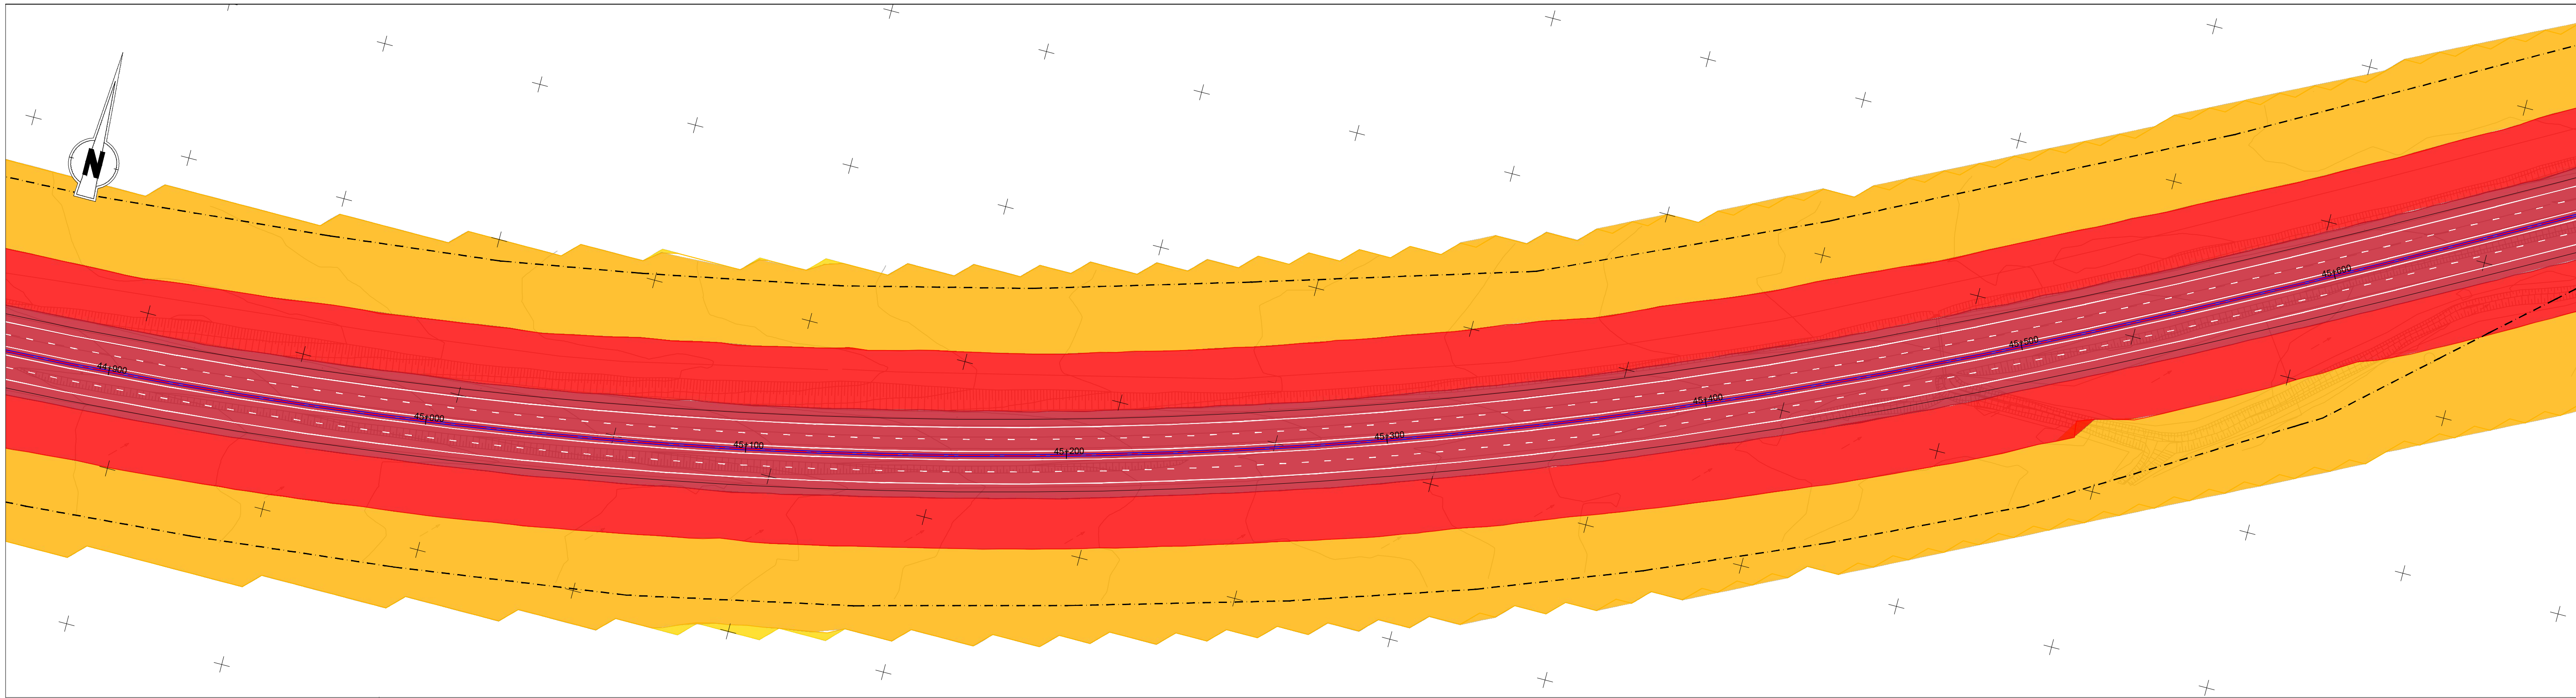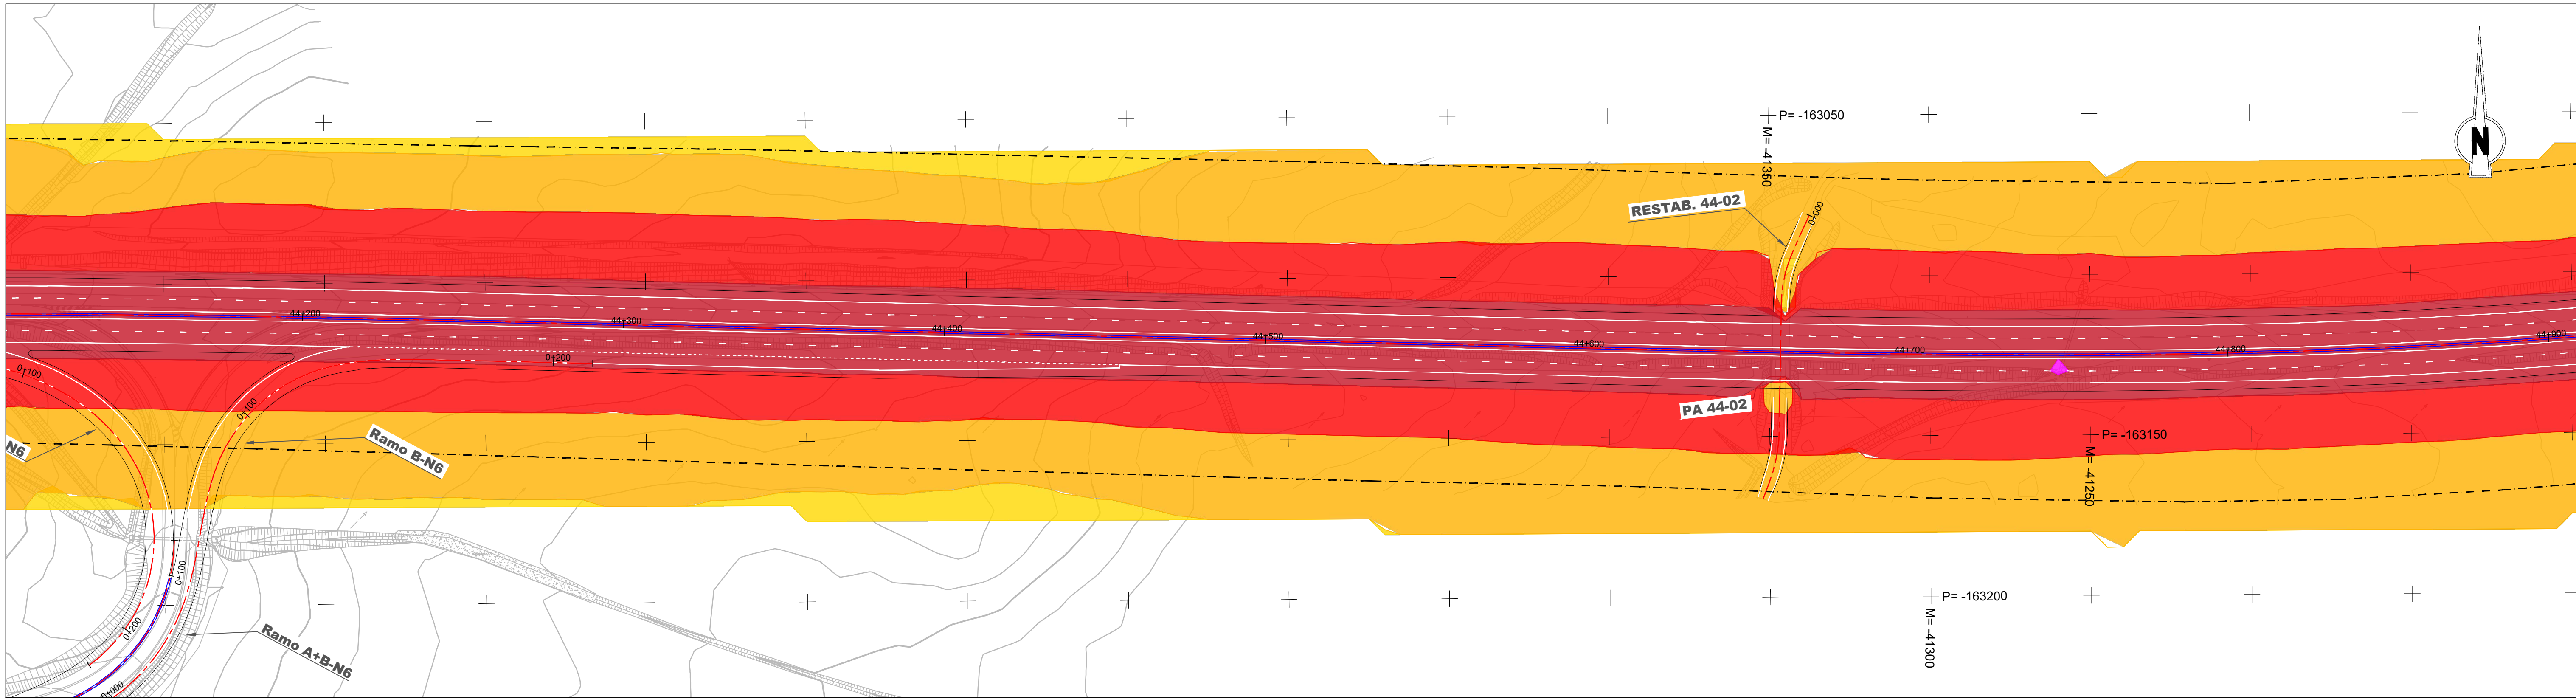

IP8 - Roncão / Grândola

(Trecho 2 - km 26+850 a km 48+304)

Limite do DPR

Mapa de ruído (Ln) - 2033

Com Medidas

Ln < 45

45 < Ln <= 50

50 < Ln <= 55

55 < Ln <= 60

60 < Ln <= 65

65 < Ln <= 70

Ln > 70

PM (#) - Pontos medidos

R (#) - Recetores



R (#) - Recetores em DPR não suscetíveis de proteção acústica

Barreiras acústicas

Esquema de Páginas

16/18

Fonte: (Cartografia Base)	
Infraestruturas de Portugal EDGAR CARDOSO Laboratório de Estruturas ENGIMIND AGRI.PRO AMBIENTE CONSULTORES, Lda	
IP8 (A26) - LIGAÇÃO ENTRE SINES E A A2 LANÇO IP8 ENTRE RONCÃO E GRÂNDOLA AUMENTO DA CAPACIDADE TRECHO 2 - ENTRE O PK 26+850 E O PK 48+304	
Título	
Desenho	
Mapa de Ruído Ln - 2033 - Com Medidas	
4	
Sistema de referência	Escalas
EPSG 3763 (PT-TM06/ETRS89 - European Terrestrial Reference System 1989)	1: 1000 0 10 20 m
Ficheiro	Data
	Formato
	Novembro 2024
	A1 - 594x841

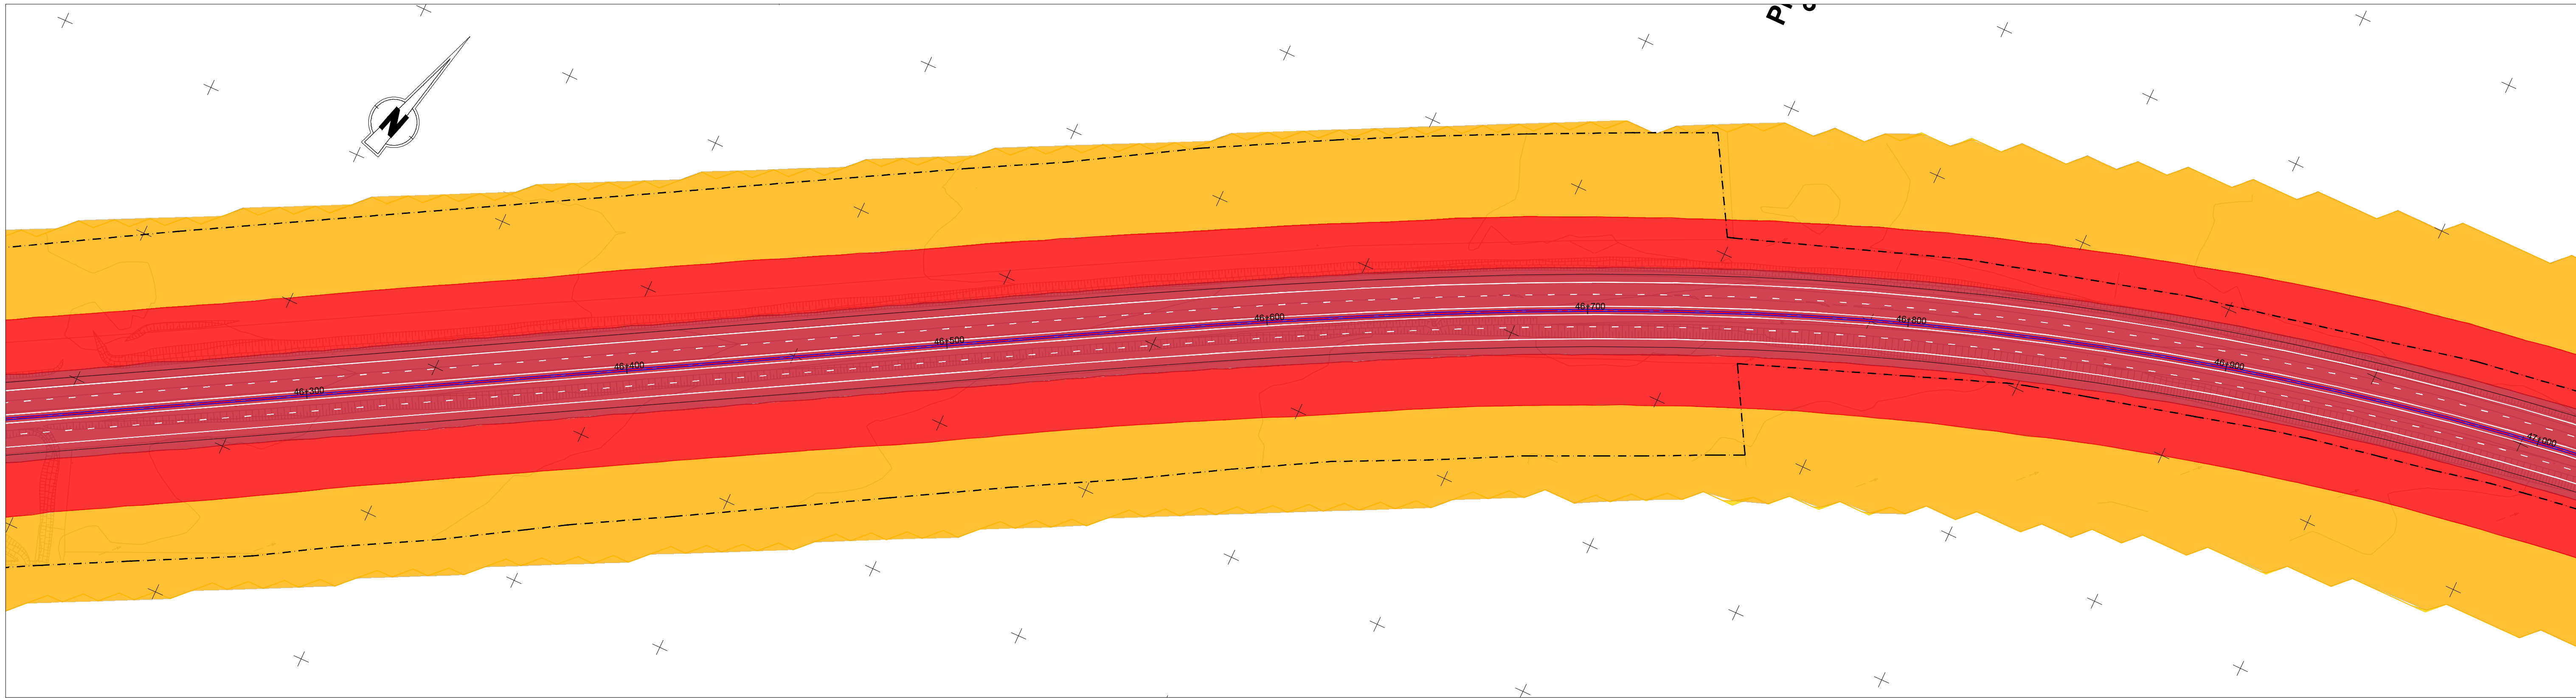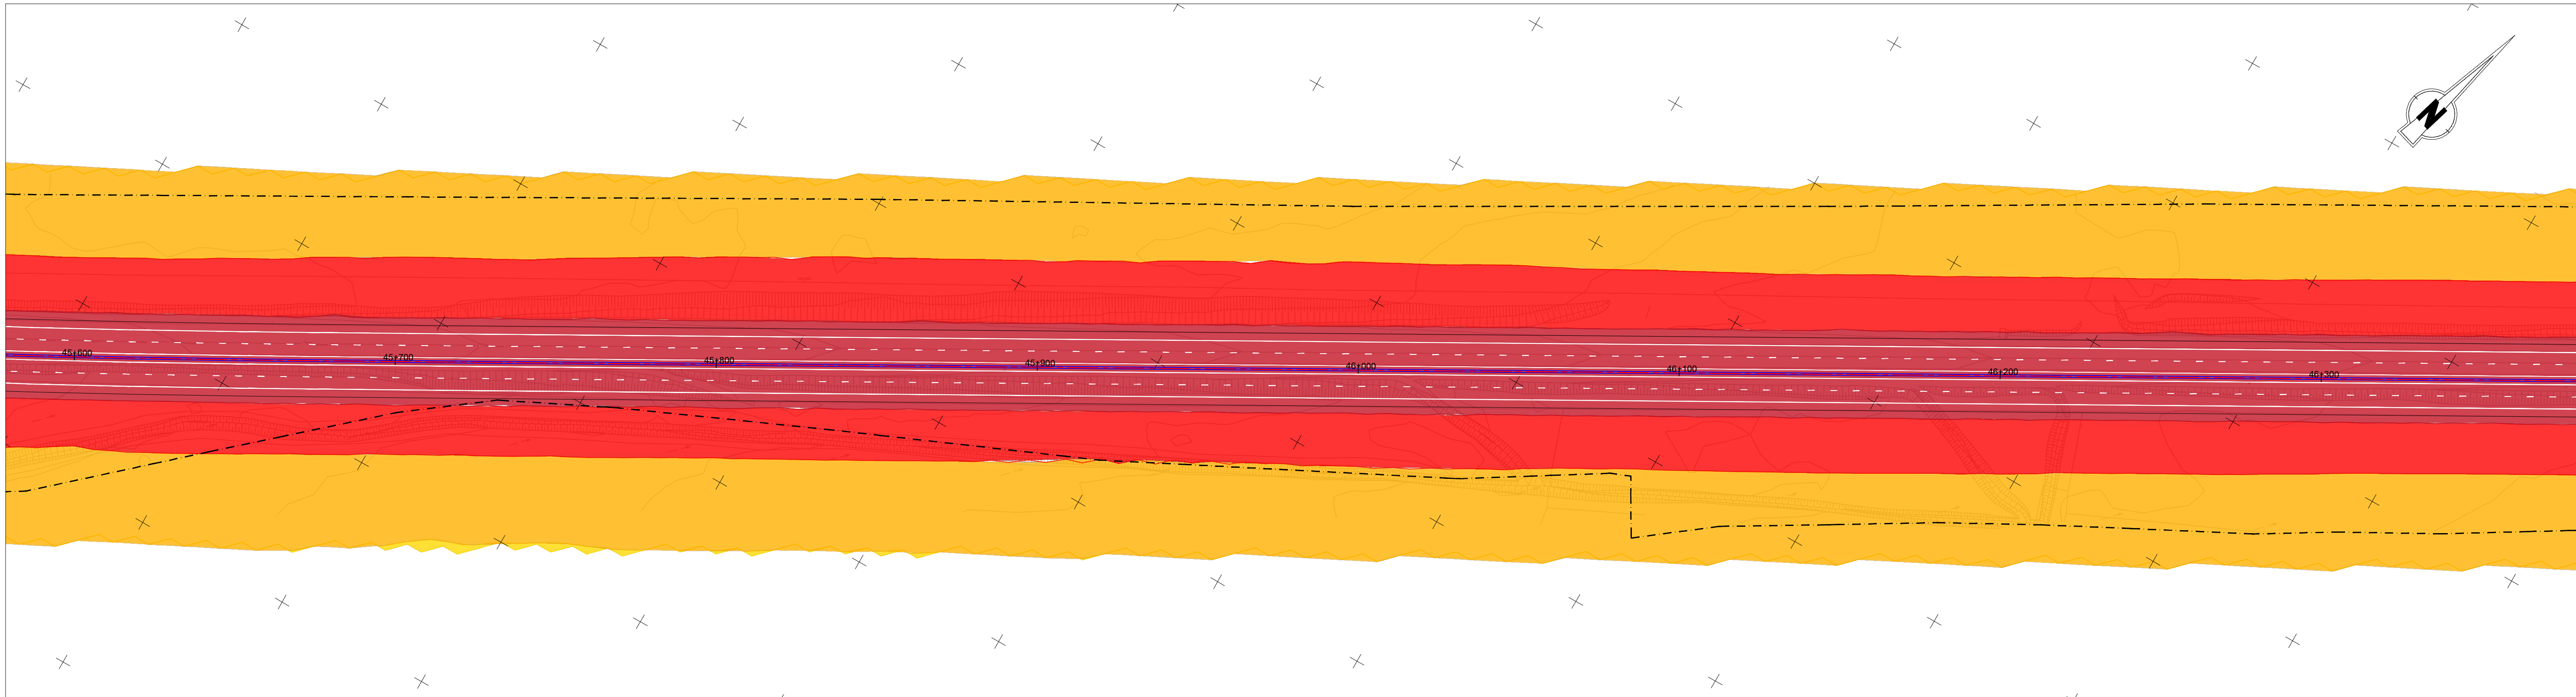

IP8 - Roncão / Grândola

(Trecho 2 - km 26+850 a km 48+304)

Limite do DPR

Mapa de ruído (Ln) - 2033

Com Medidas

Ln < 45

45 < Ln <= 50

50 < Ln <= 55

55 < Ln <= 60

60 < Ln <= 65

65 < Ln <= 70

Ln > 70

PM (#) - Pontos medidos

R (#) - Recetores

R (#) - Recetores em DPR não suscetíveis de proteção acústica

Barreiras acústicas

Esquema de Páginas

17/18

Fonte: (Cartografia Base)

Infraestruturas de Portugal

EDGAR CARDOSO

Laboratório de Estruturas

ENGIMIND

AGRI.PRO AMBIENTE

CONSULTORES, Lda

IP8 (A26) - LIGAÇÃO ENTRE SINES E A A2

LANÇO IP8 ENTRE RONÇÃO E GRÂNDOLA

AUMENTO DA CAPACIDADE

TRECHO 2 - ENTRE O PK 26+850 E O PK 48+304

Título

Mapa de Ruído

Ln - 2033 - Com Medidas

Desenho

4

Sistema de referência

EPSG 3763
(PT-TM06/ETRS89 - European
Terrestrial Reference System 1989)

Escalas

1: 1000

0

10

20

m

Folha

17/18

Versão

1



Ficheiro

Data

Novembro 2024

Formato

A1 - 594x841

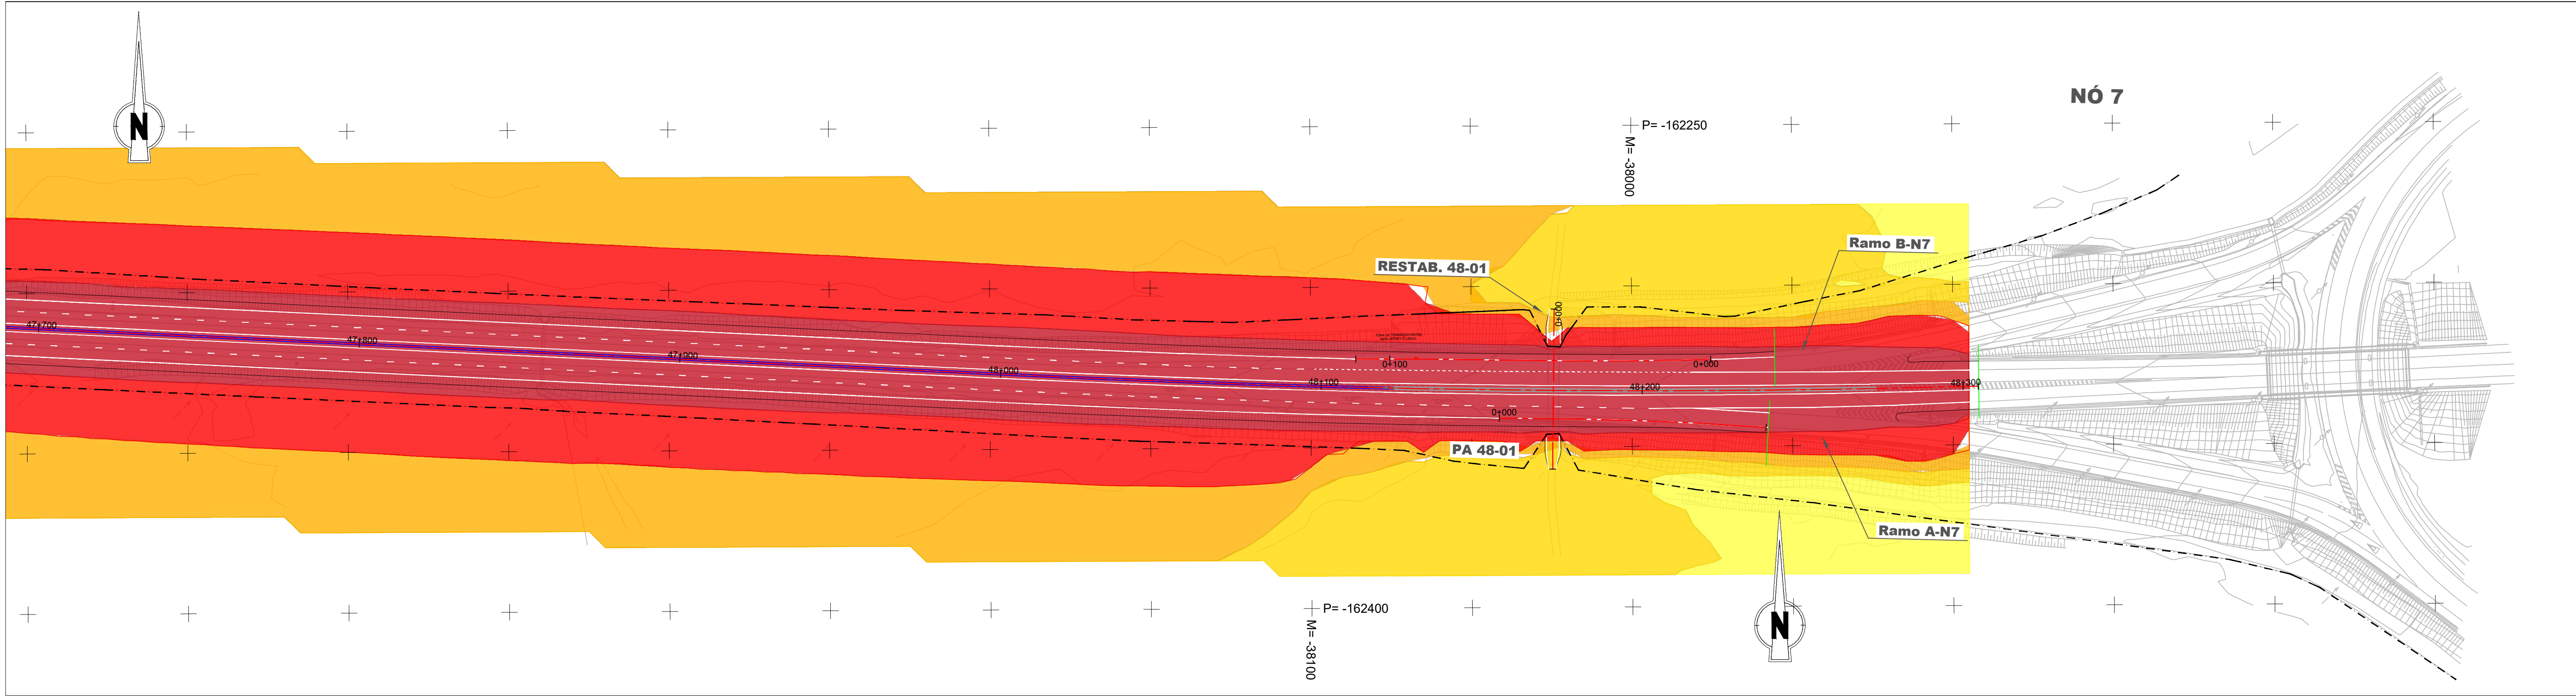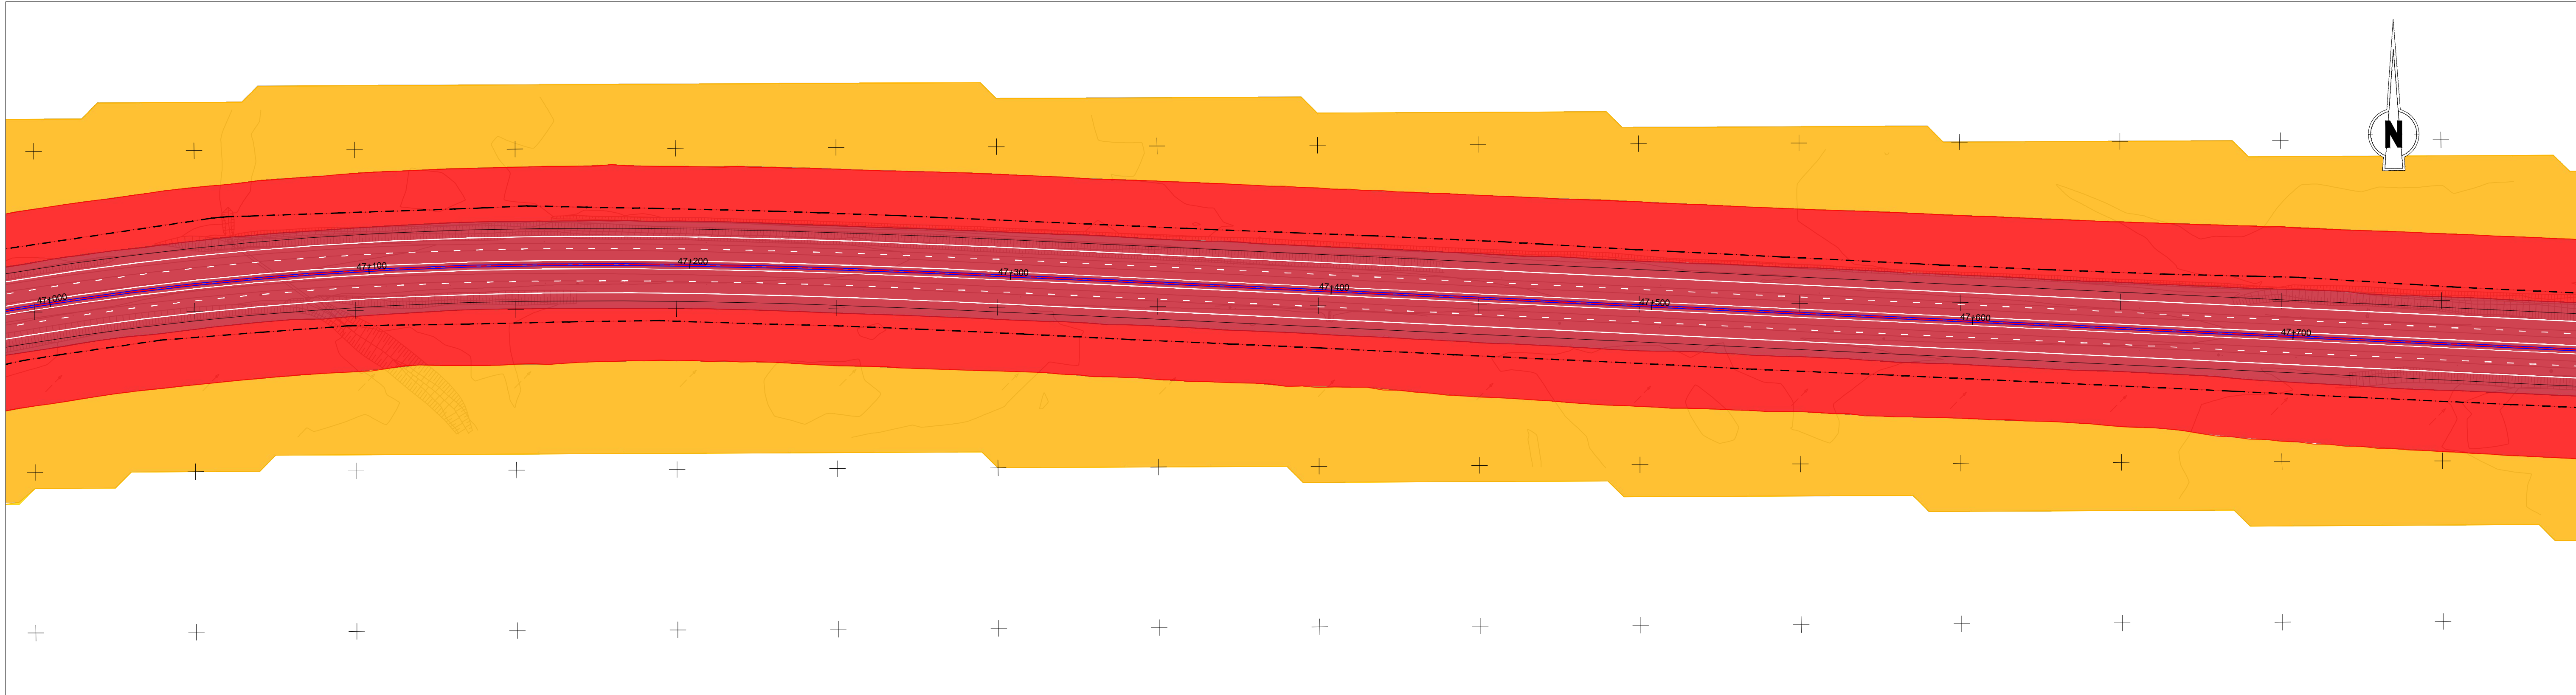


IP8 - Roncão / Grândola
(Trecho 2 - km 26+850 a km 48+304)

--- Limite do DPR


Mapa de ruído (Ln) - 2033

Com Medidas

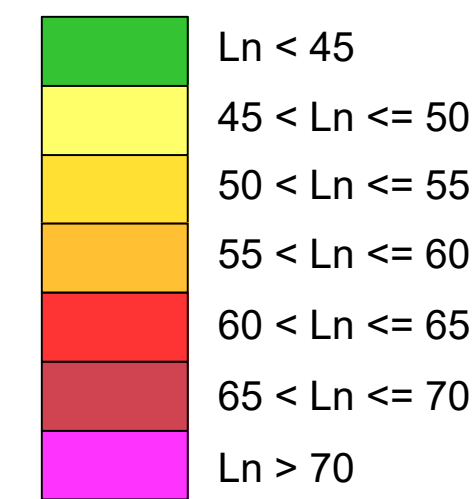

- PM (#) - Pontos medidos
- R (#) - Recetores
- R (#) - Recetores em DPR não suscetíveis de proteção acústica
- Barreiras acústicas

Esquema de Páginas

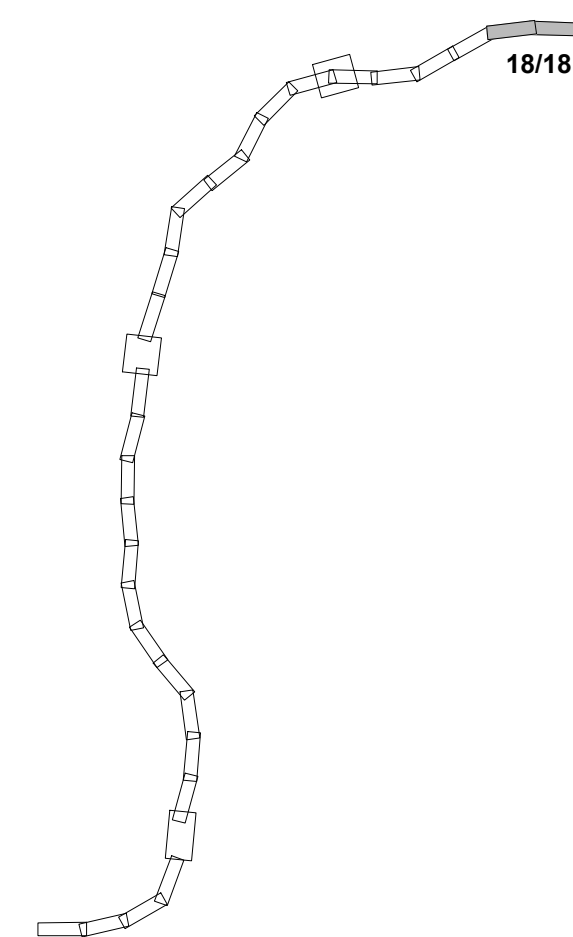

Fonte: (Cartografia Base)			
Infraestruturas de Portugal EDGAR CARDOSO Laboratório de Estruturas ENGIMIND AGRI.PRO AMBIENTE CONSULTORES, Lda			
IP8 (A26) - LIGAÇÃO ENTRE SINES E A A2 LANÇO IP8 ENTRE RONCÃO E GRÂNDOLA AUMENTO DA CAPACIDADE TRECHO 2 - ENTRE O PK 26+850 E O PK 48+304			
Título Mapa de Ruído Ln - 2033 - Com Medidas		Desenho 4	
Sistema de referência EPSG 3763 (PT-TM06/ETRS89 - European Terrestrial Reference System 1989)	Escalas 1: 1000 0 10 20 m	Folha 18/18	Versão 1
Ficheiro	Data Novembro 2024		Formato A1 - 594x841