


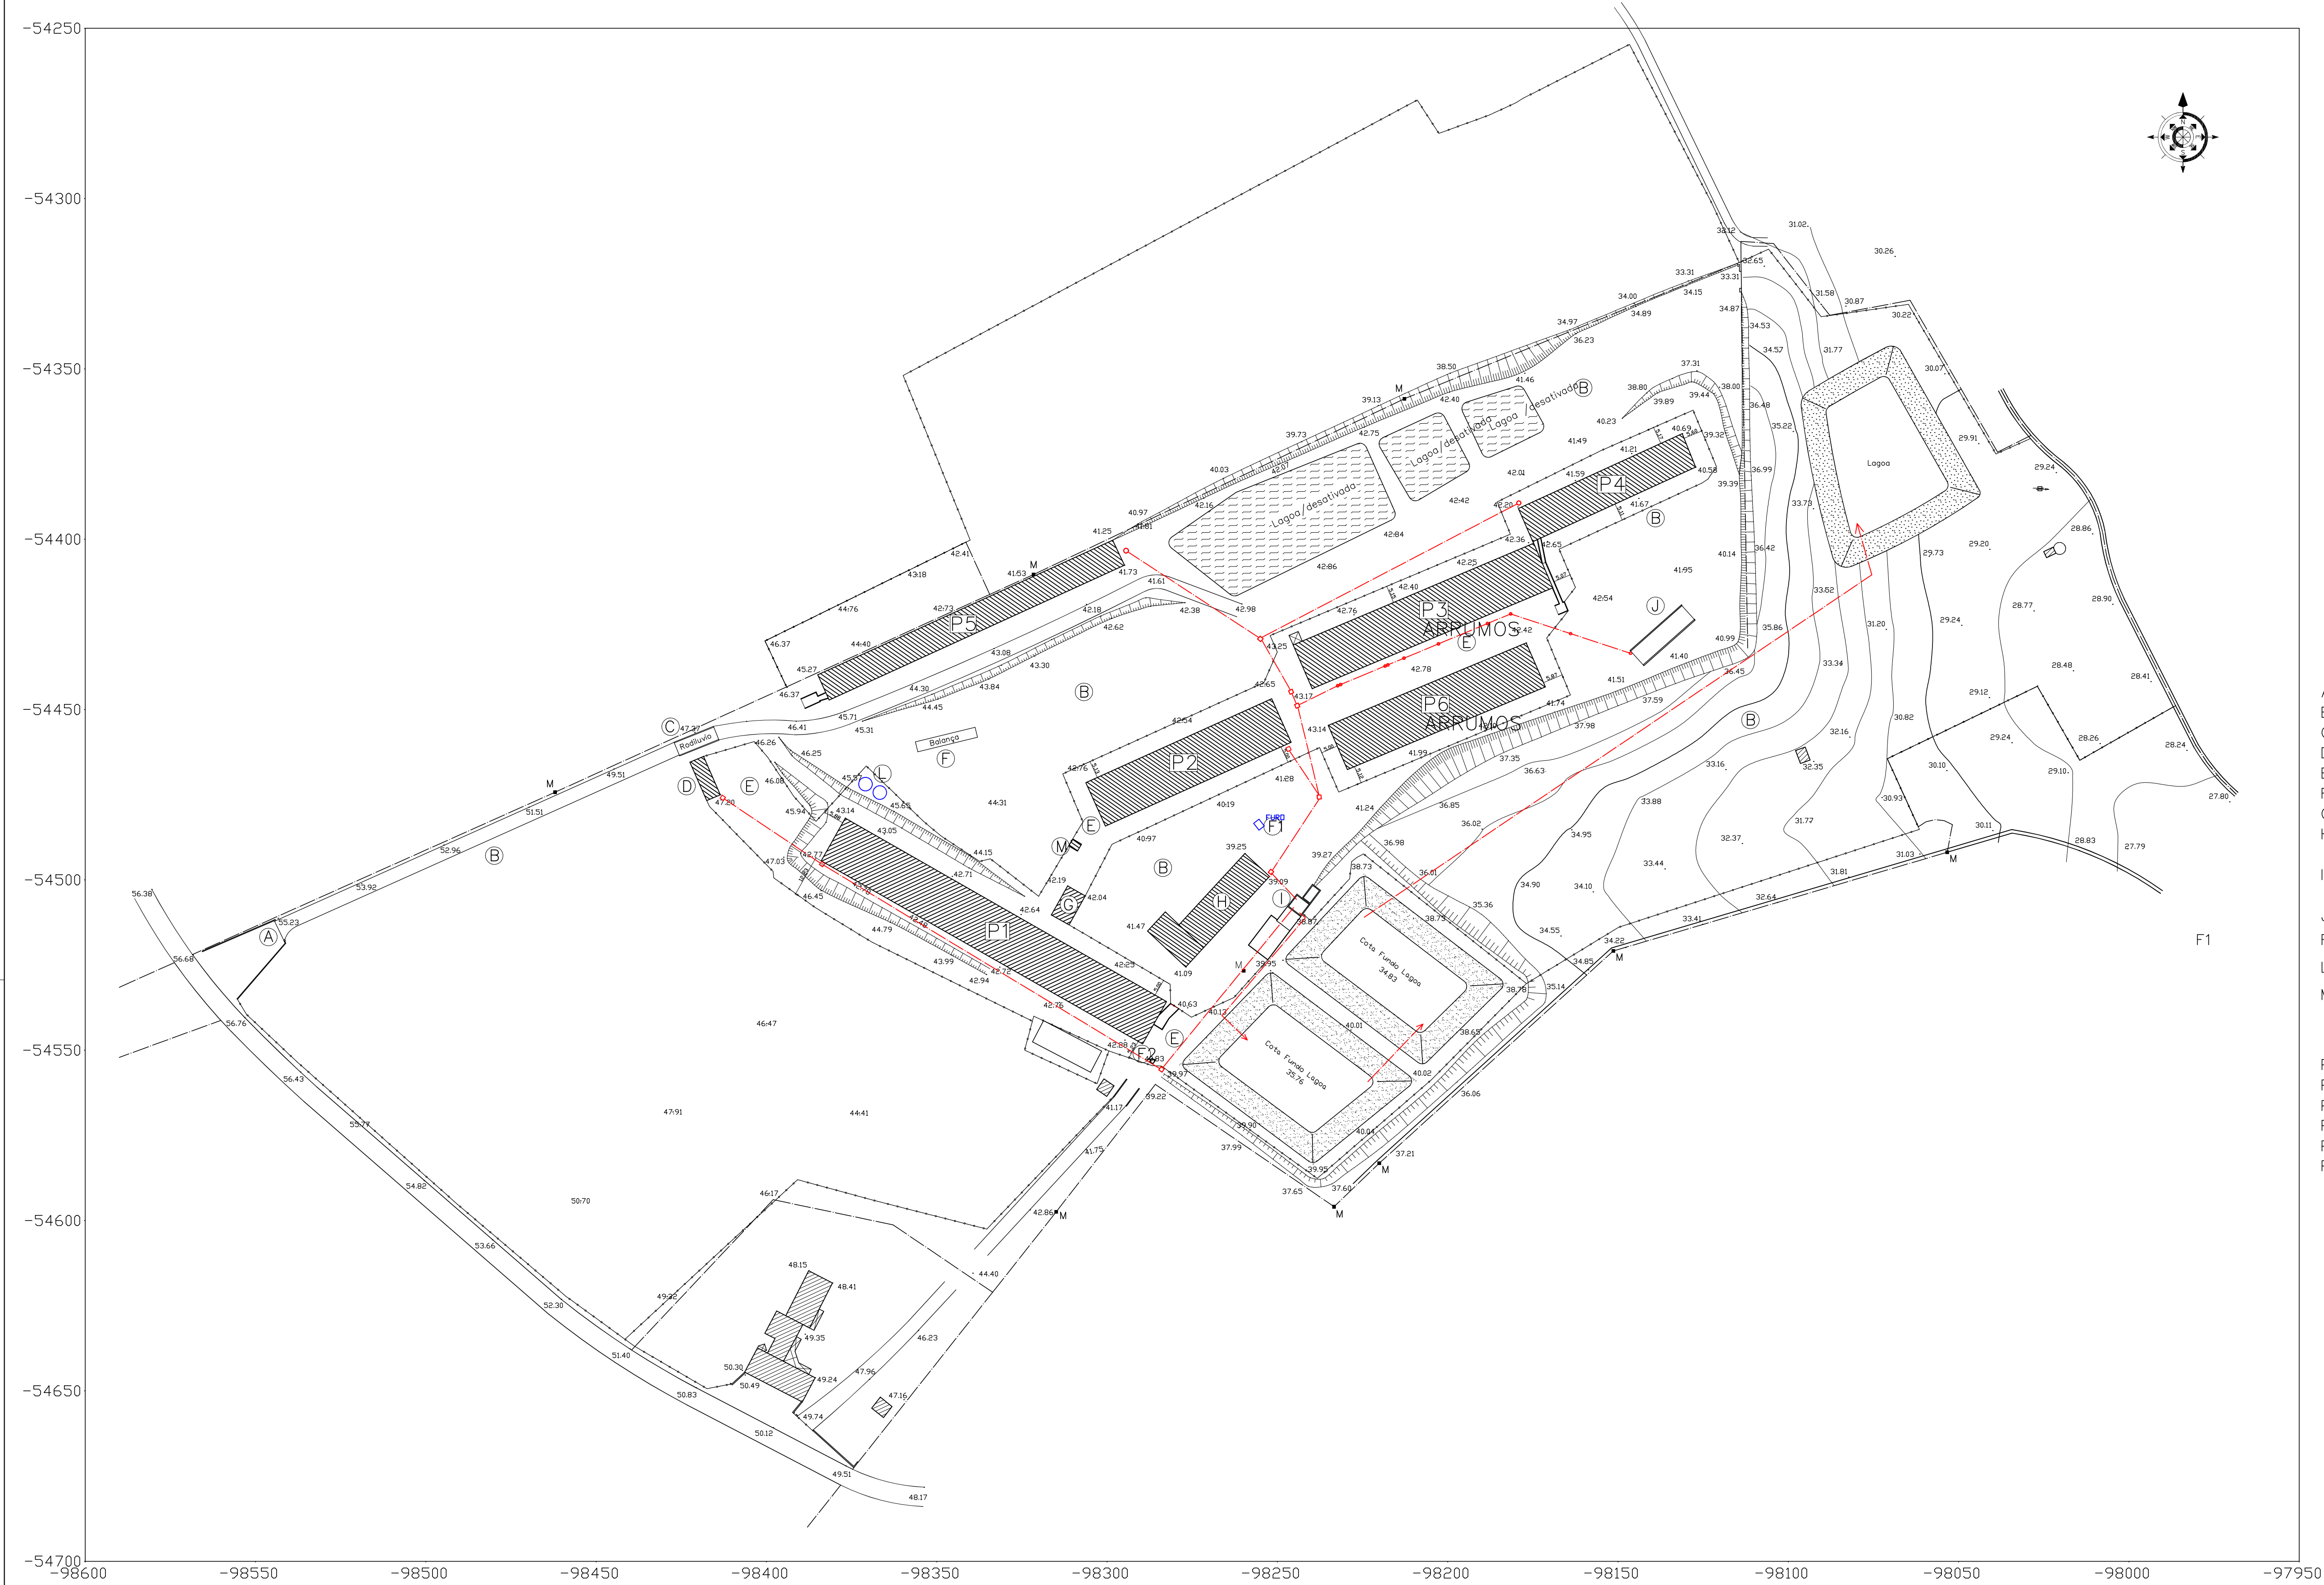

Geo-Referenciação

Projecção de Gauss
Elipsóide Internacional (Hayford)
Datum : 73

Topomática

Serviços Topográficos

Topógrafo: Pedro Rosado
Telm: 91 9355521 – 91 2254997
Email: topomatica@hotmail.com

Simbologia:

M	Marco de Extrema	CXA	Caixa de águas
—+—	Média Tensão	CXE	Caixa de Esgotos
TLC	Poste Telecomunicações	CXED	Caixa Esgotos Domésticos
ILU	Poste de iluminação	CXAP	Caixa Águas Pluviais
~>	Linha de Água	CXS	Caixa Saneamento
- - -	Linha de extrema	⊠	Ramal de Água
—○—	Vedação	TLC	Caixa Telecomunicações

- LEGENDA
- A – Entrada Exploração

B – Zona Semi-Limpa

C – Rodilúvio

D – Balneários/Desinfecção (antiga quarentena)

E – Zona Limpa

F – Balança

G – Escritório/Arrecadação (antigo balneário)

H – Telheiro/Instalações de apoio Armazenamento de resíduos

I – Infraestruturas de recepção e tratamento de efluentes

J – Lavagem de veículos

F1/F2 – Furos de água

L – Depósitos de água

M – Necrotério
- P1 – Pavilhão Engorda 1

P2 – Pavilhão Engorda 2

P3 – Pavilhão 3 (Arrumos)

P4 – Pavilhão Engorda 3

P5 – Pavilhão Engorda 4

P6 – Pavilhão 6 (Arrumos)

- Pavilhões
- Rede de Vedação
- Limite da Exploração
- Rede Geral Esgotos

SUIGRANJA, S.A.
Vale da Tábua /Campelos
Torres Vedras

Cl / m

nº orden

proj. nº

PROJECTO DE ARQUITECTURA
REDE DE ESGOTOS

Implantação

proprietário :

luc. max. nº :

escala :

rubrica

data

desenhado :

ABR23

revisado :

-

revalidado :

-

1/1000