



LINHA FERROVIÁRIA DE ALTA VELOCIDADE ENTRE PORTO E LISBOA

LOTE B - TROÇO SOURE/MEALHADA



TRECHO SUL - EIXO 2 (incluindo a Ligação à Linha do Norte em Soure)

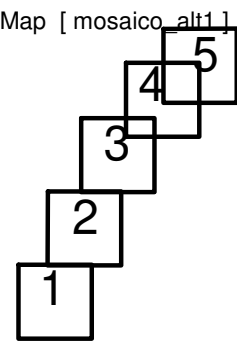

Grid DEN [ ZS - Alt2 -Eixo 2+ Lig LN Soure, Rel. height 4.00m ]

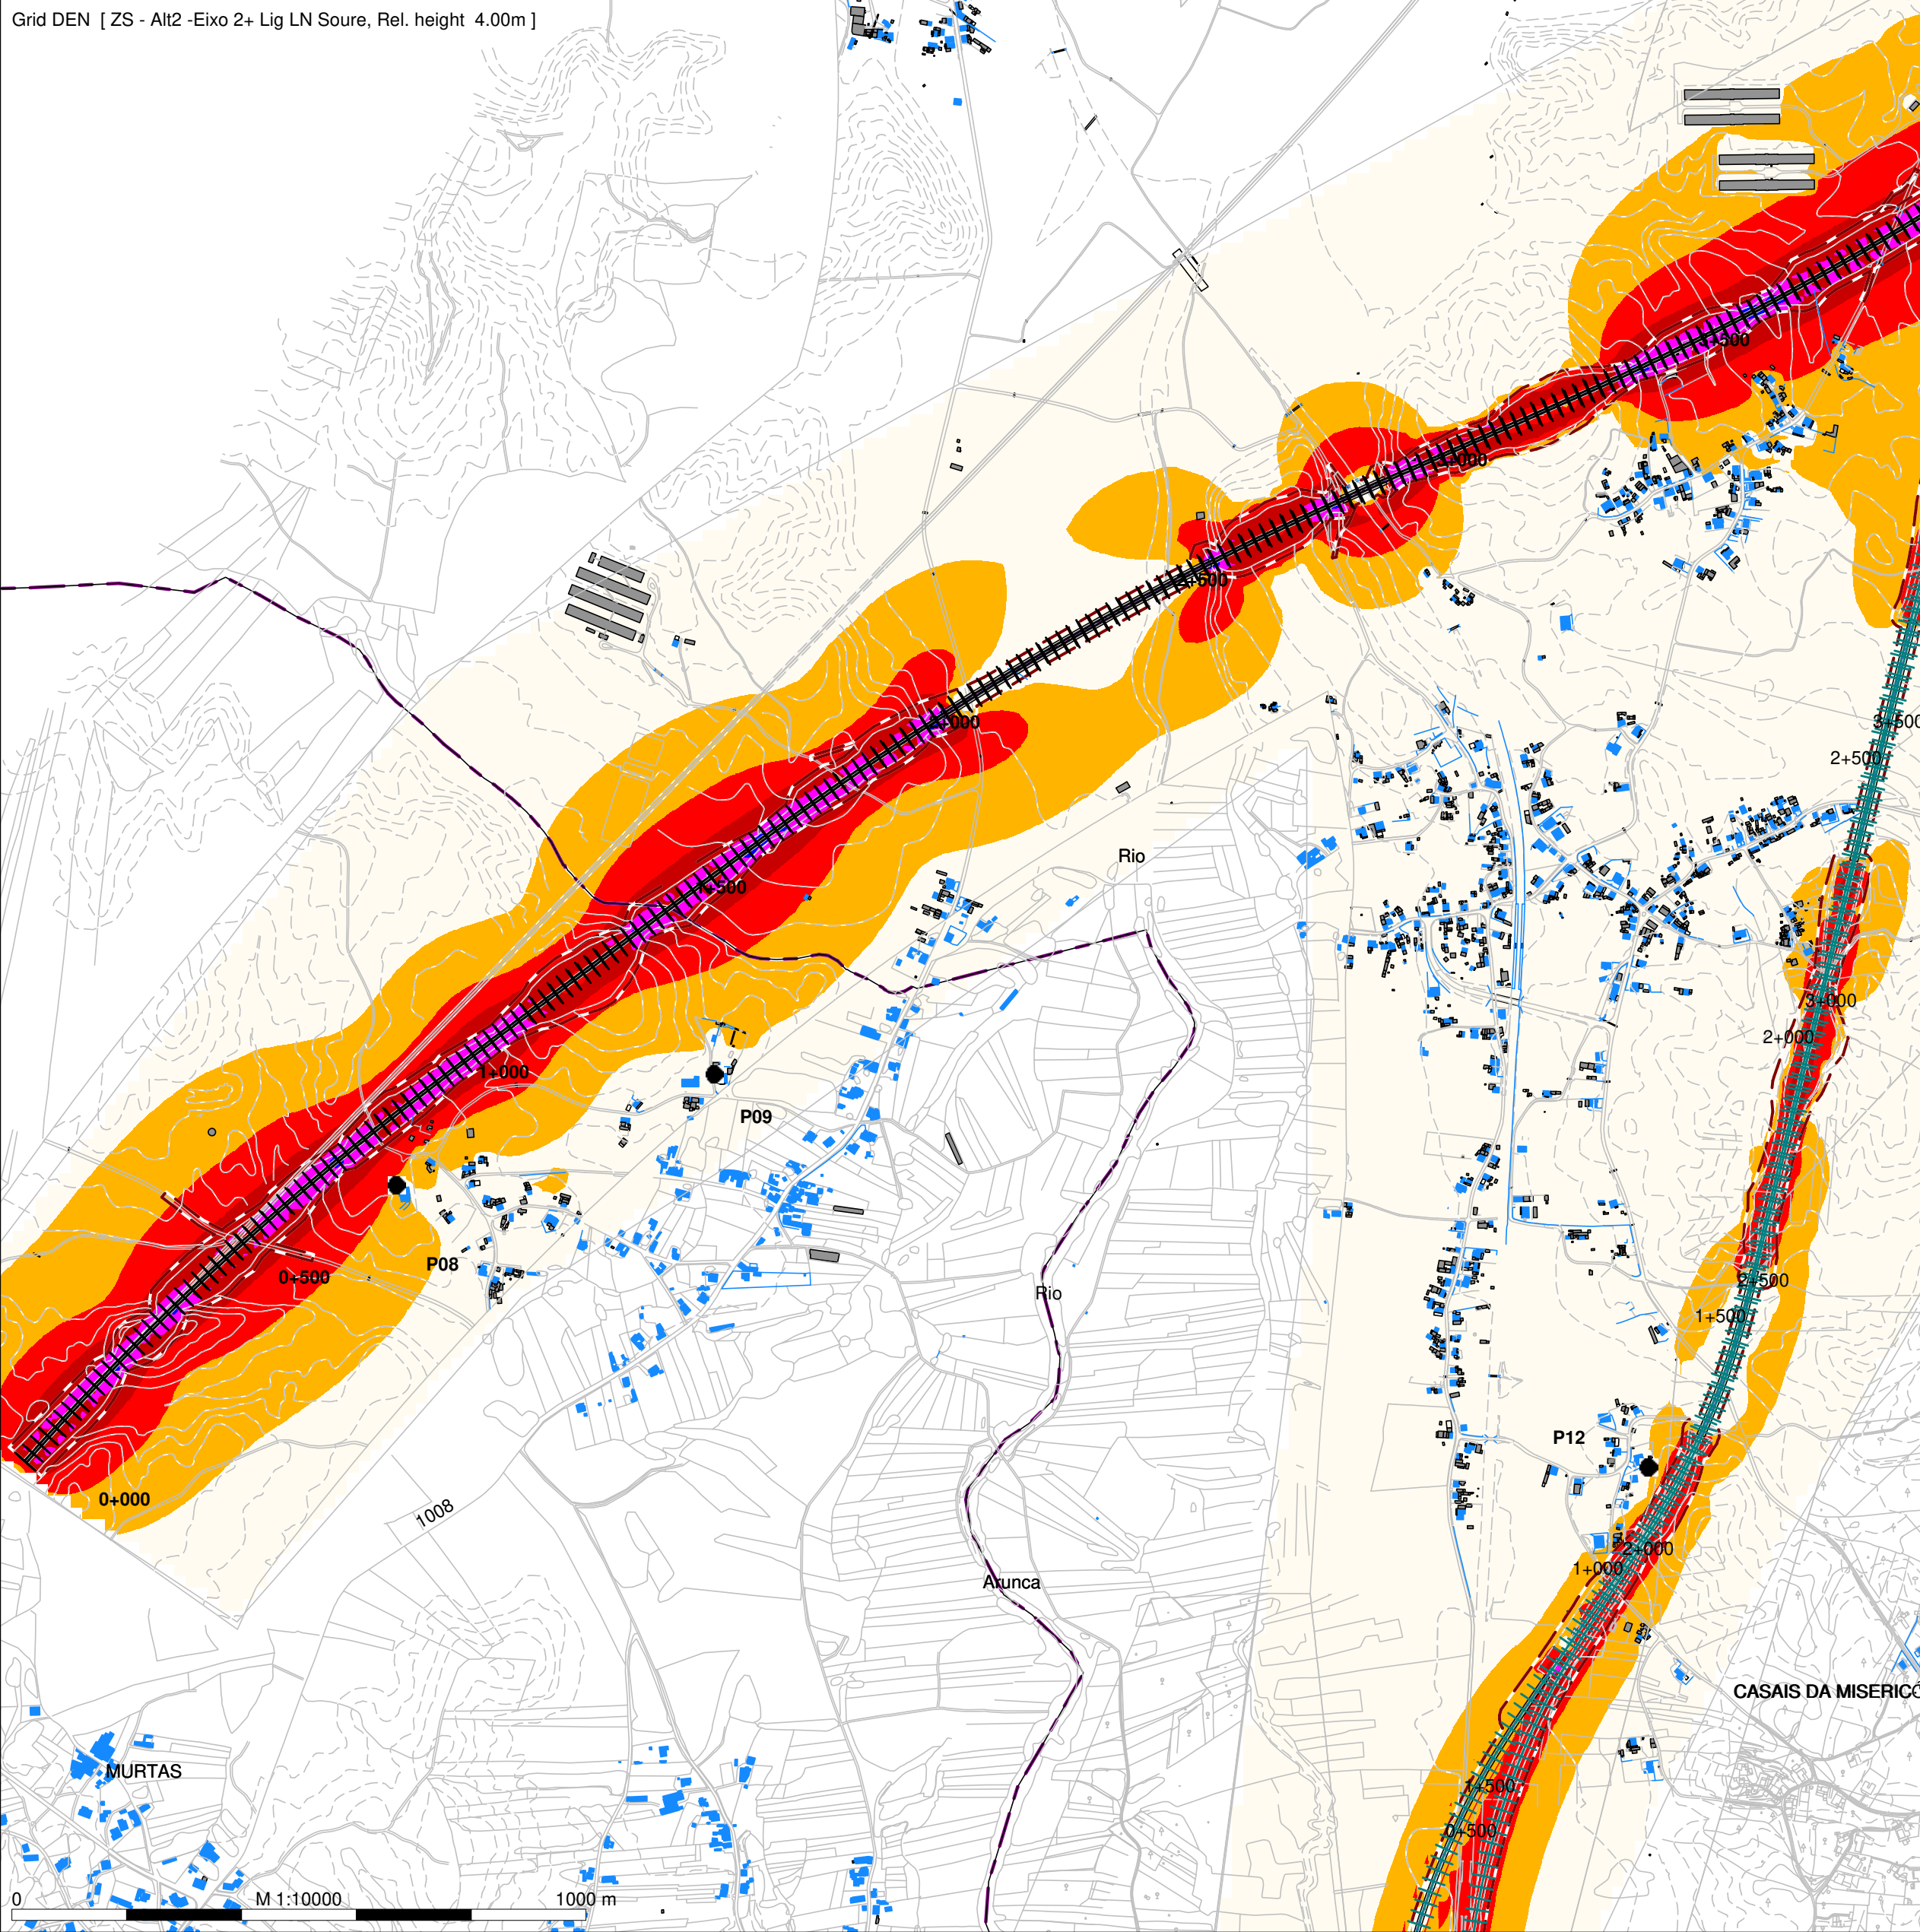

Grid DEN [ ZS - Alt2 -Eixo 2+ Lig LN Soure, Rel. height 4.00m ]

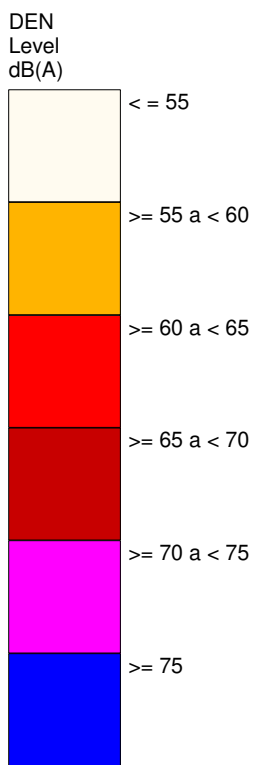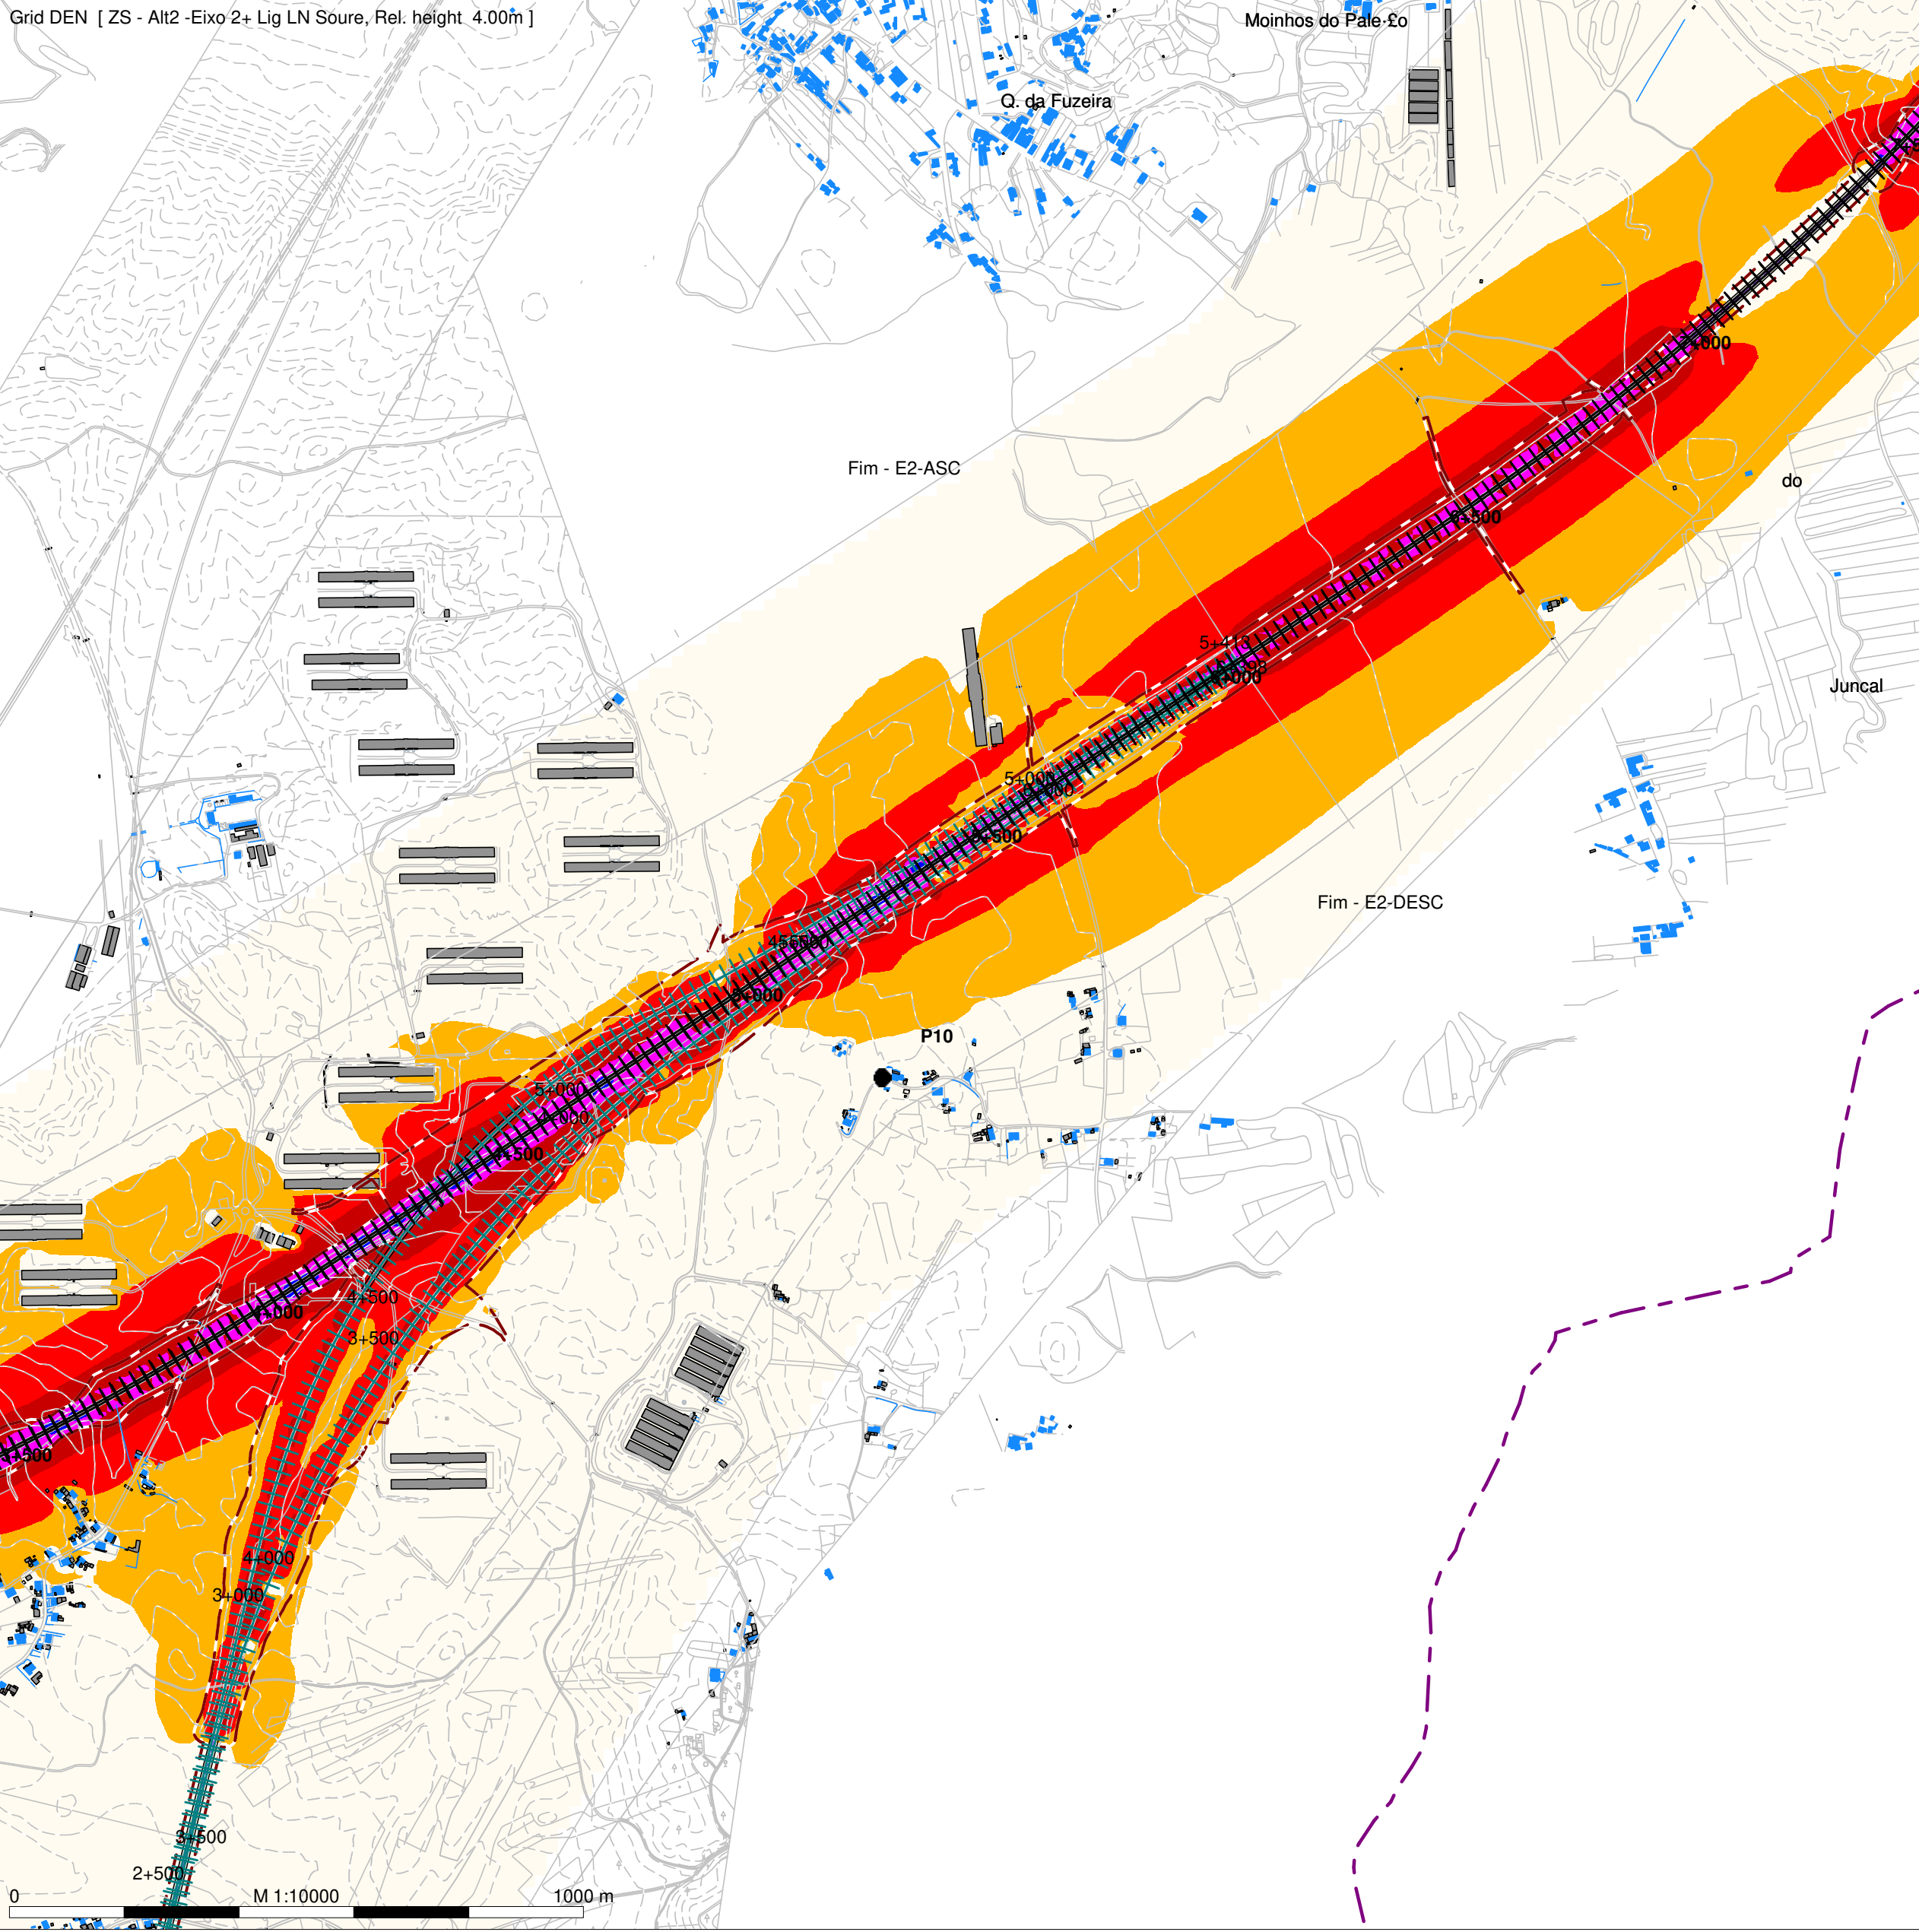

- Legenda
- Planimetria
  - Limite de Ocupação
  - Topografia
  - Ponto de Medição Acústica (Px)
  - Receptor Sobreexposto (FRx)
  - Limite Concelho (Zona Mista)
  - Limite Concelho (Z Sem Classificação)
  - Edificado Habitacional
  - Edificado Não Habitado
  - Bridge Ponte/Viaduto
  - Eixo1 / Eixo 2
  - Ligação LN



Mapa de Ruído - Fase 1 (2029)

Simulação da propagação sonora, a 4,0m de altura do solo

Indicador de ruído: Lden

Norma de Calculo: CNOSSOS

Escala: 1/10.000





Figura nº 1A

Dezembro 2022

LINHA FERROVIÁRIA DE ALTA VELOCIDADE ENTRE PORTO E LISBOA

LOTE B - TROÇO SOURE/MEALHADA

TRECHO SUL - EIXO 2 (incluindo a Ligação à Linha do Norte em Soure)

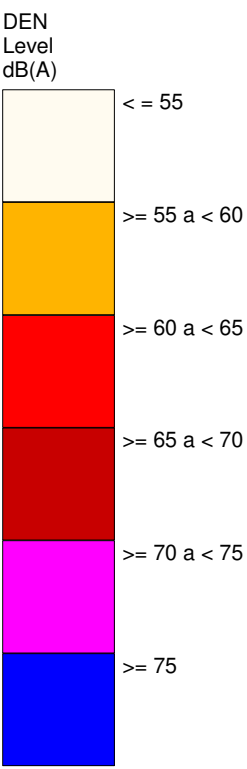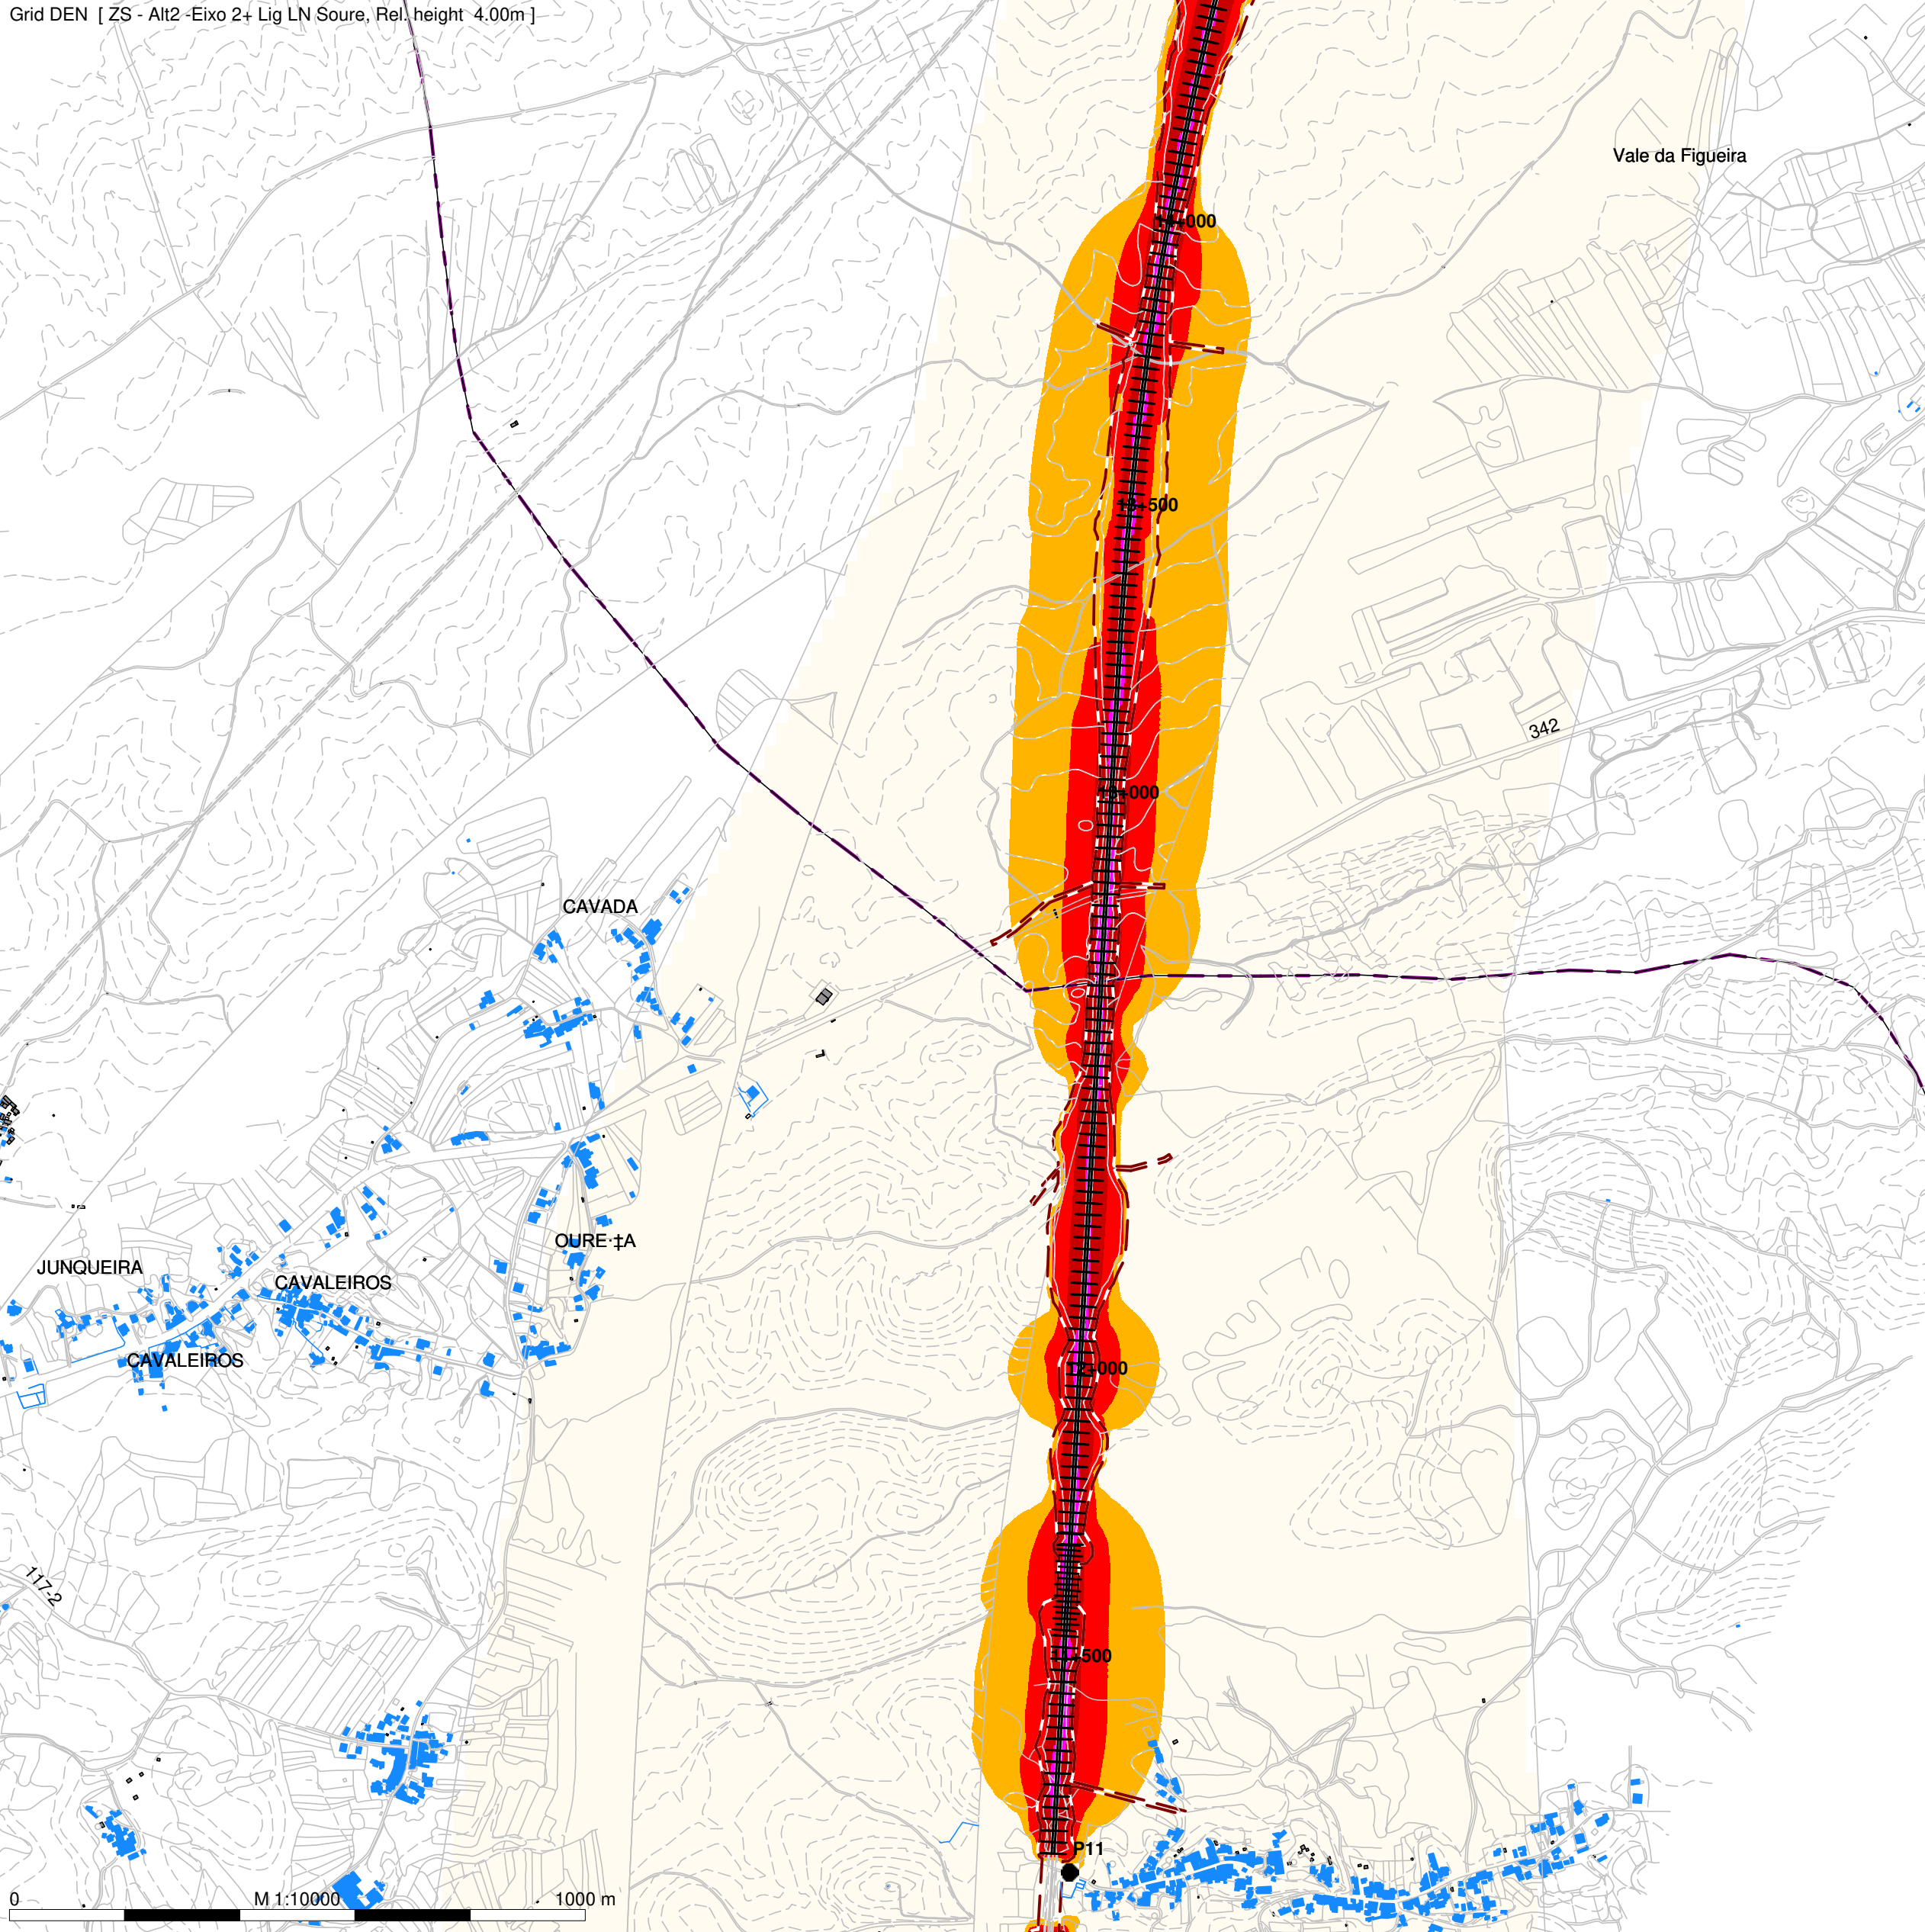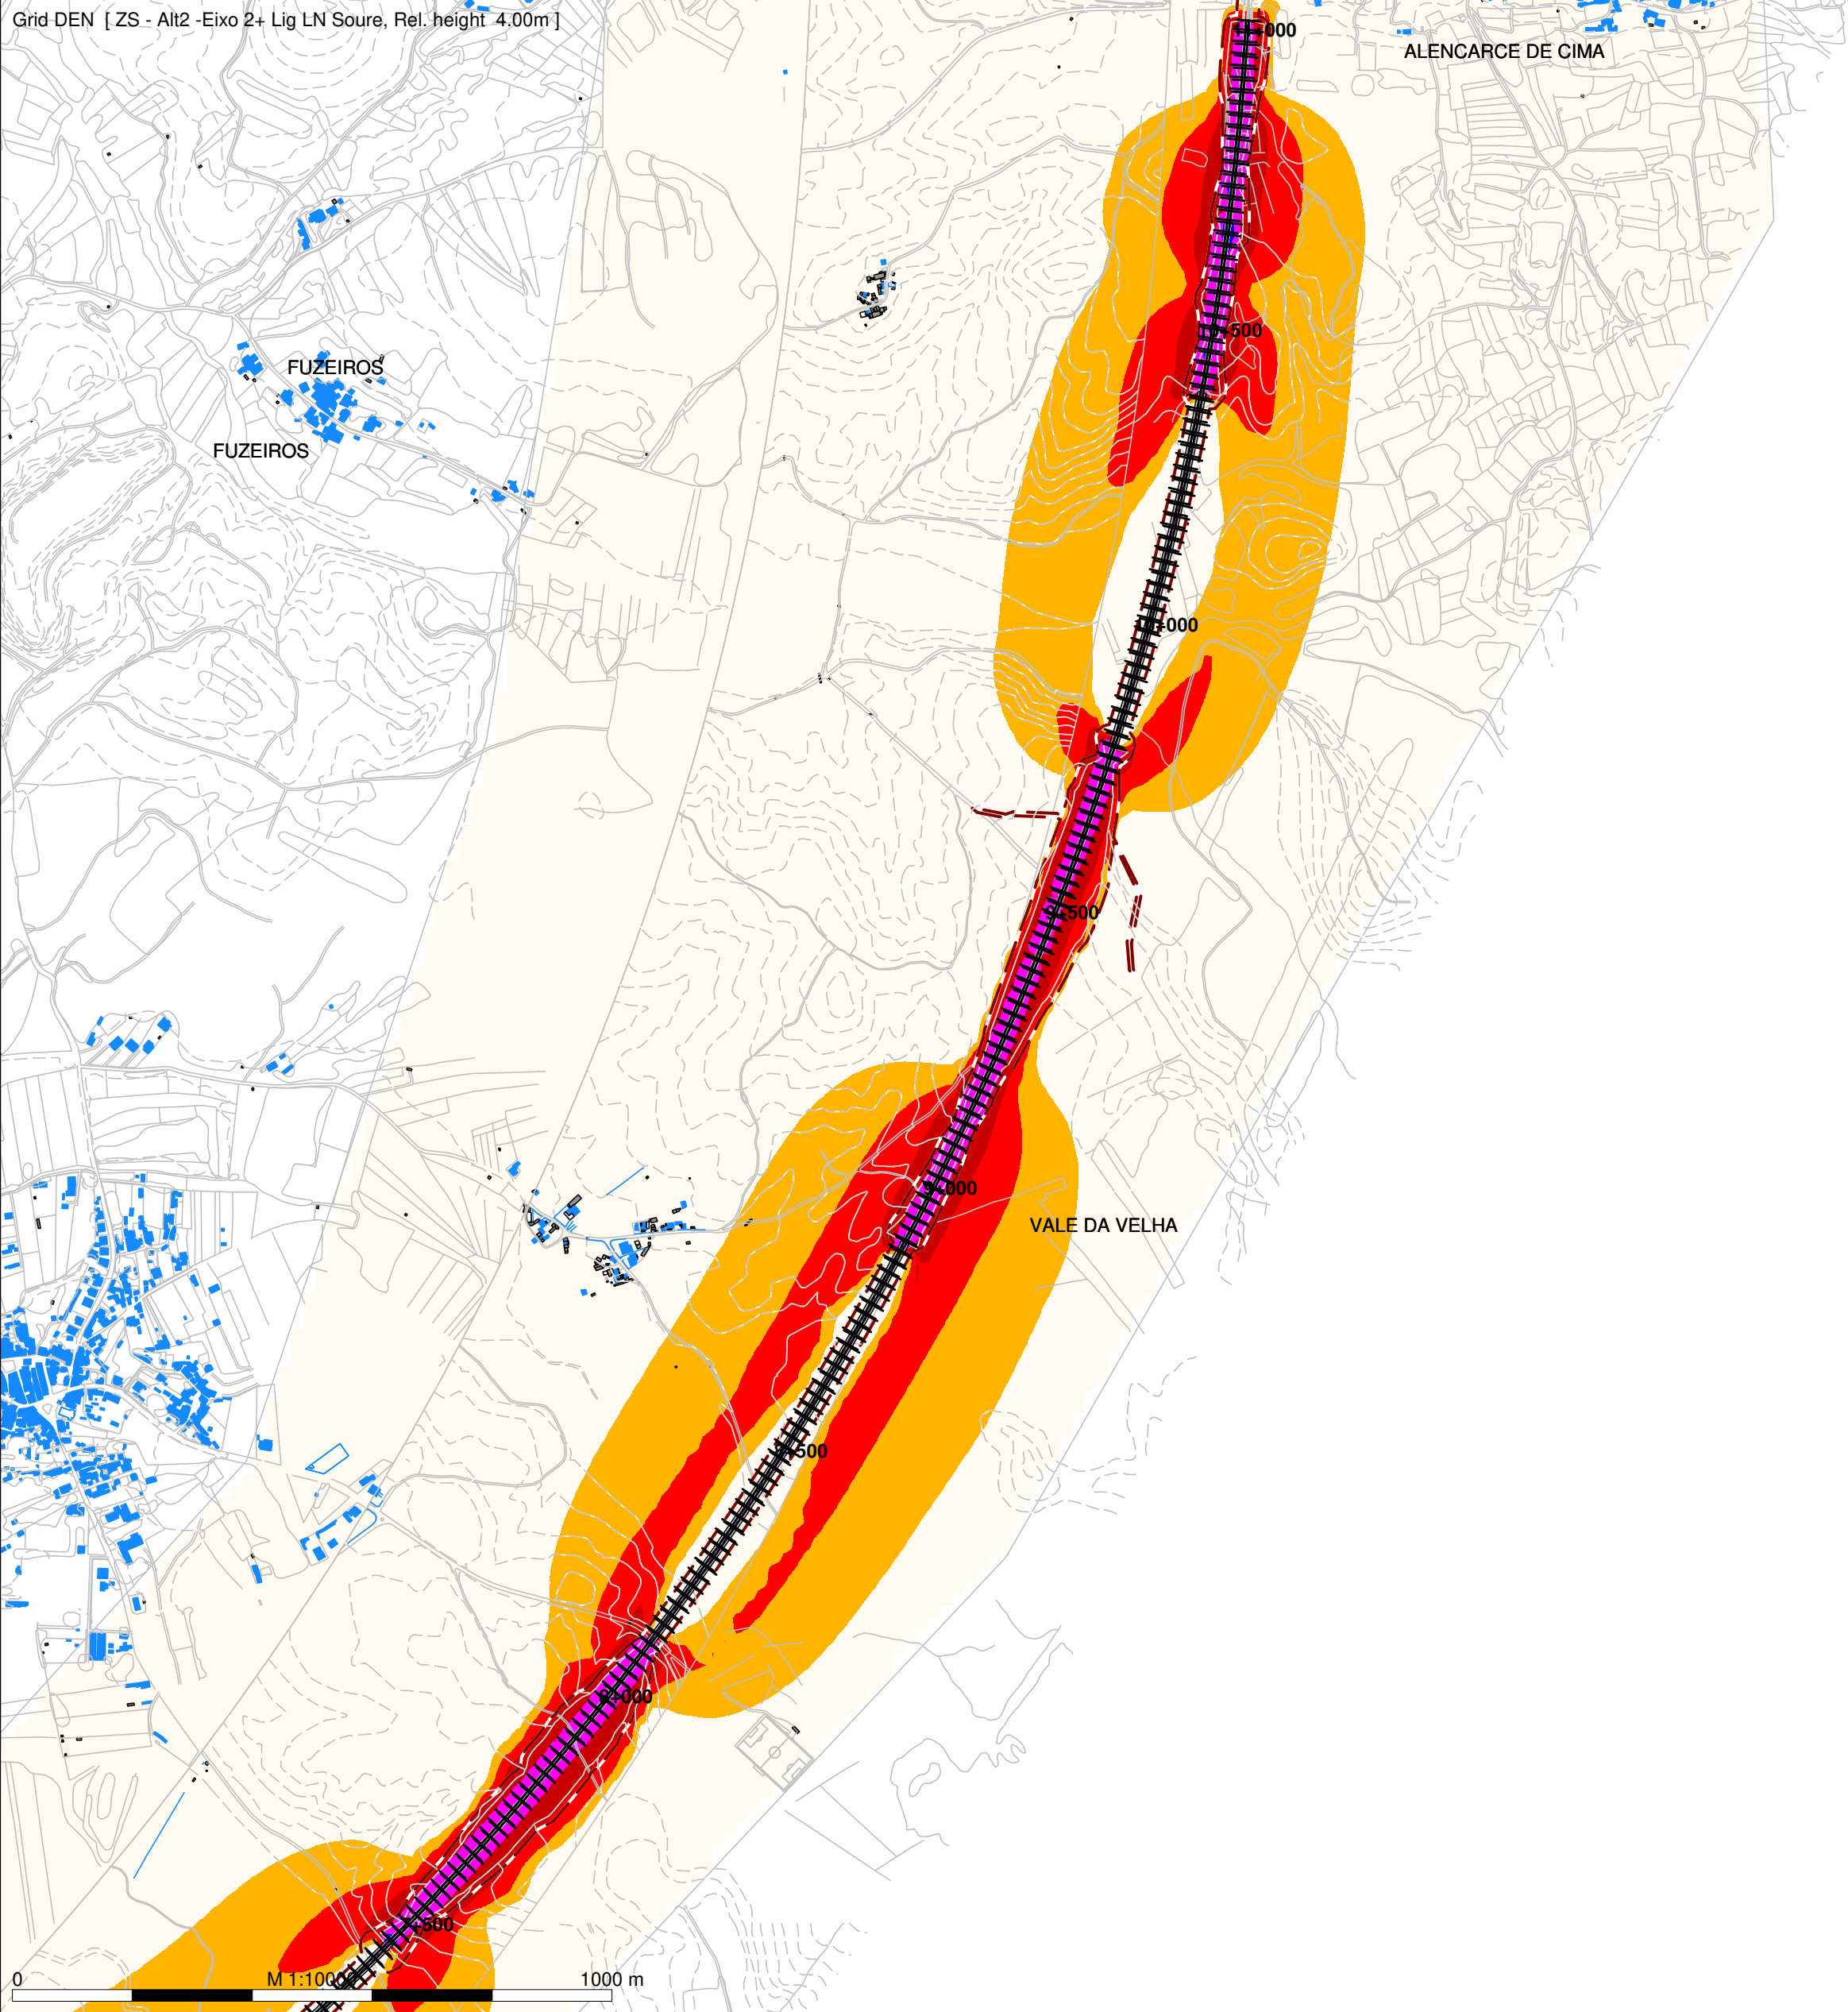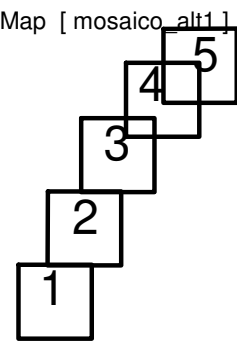

Legenda

- Planimetria
- Limite de Ocupação
- Topografia
- Ponto de Medição Acústica (Px)
- Receptor Sobreexposto (FRx)
- Limite Concelho (Zona Mista)
- Limite Concelho (Z Sem Classificação)
- Edificado Habitacional
- Edificado Não Habitado
- Bridge Ponte/Viaduto
- Eixo1 / Eixo 2
- Ligação LN



Mapa de Ruído - Fase 1 (2029)

Simulação da propagação sonora, a 4,0m de altura do solo

Indicador de ruído: Lden

Norma de Calculo: CNOSSOS

Escala: 1/10.000




Figura nº 2A

Dezembro 2022

LINHA FERROVIÁRIA DE ALTA VELOCIDADE ENTRE PORTO E LISBOA

LOTE B - TROÇO SOURE/MEALHADA

TRECHO SUL - EIXO 2 (incluindo a Ligação à Linha do Norte em Soure)

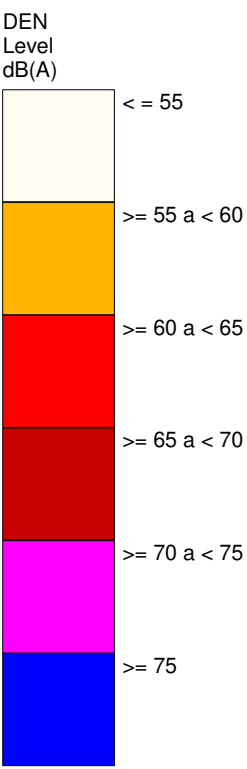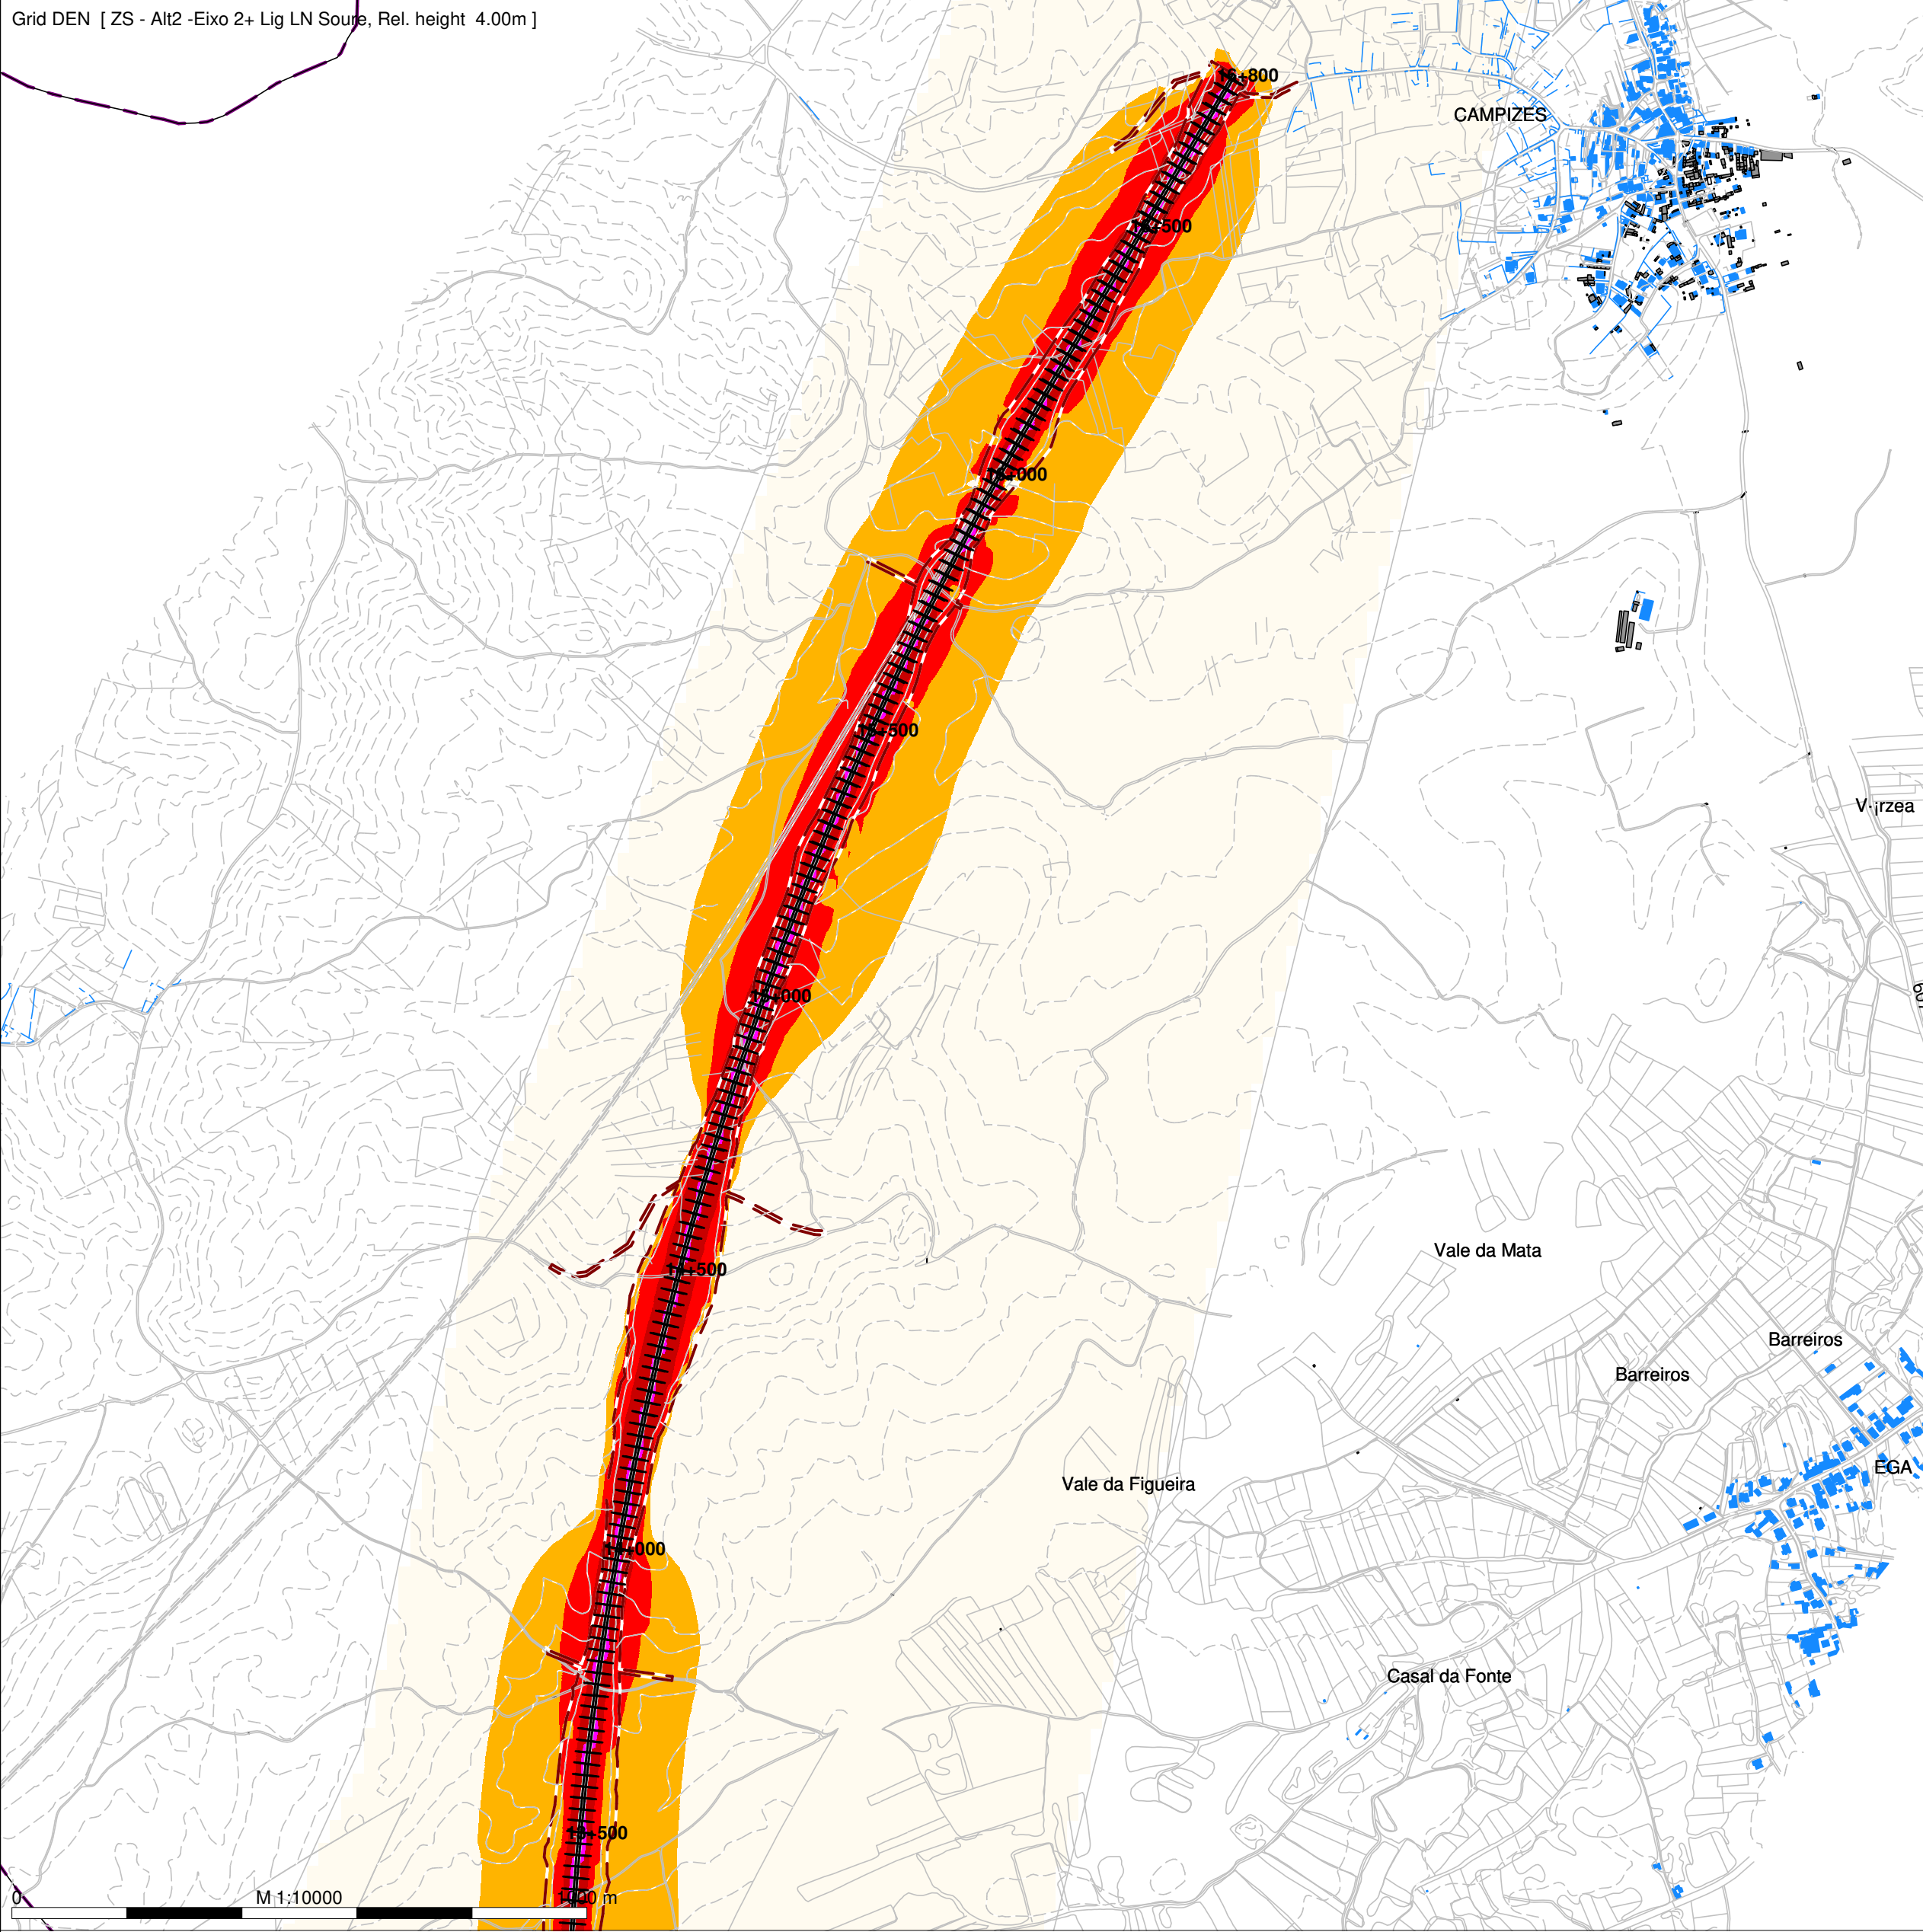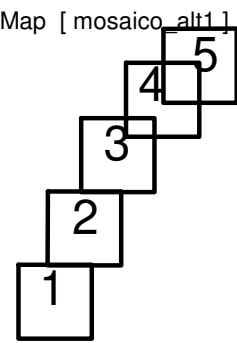

- Legenda
- Planimetria
  - Limite de Ocupação
  - Topografia
  - Ponto de Medição Acústica (Px)
  - Receptor Sobreexposto (FRx)
  - Limite Concelho (Zona Mista)
  - Limite Concelho (Z Sem Classificação)
  - Edificado Habitacional
  - Edificado Não Habitado
  - Bridge Ponte/Viaduto
  - Eixo1 / Eixo 2
  - Ligação LN



Mapa de Ruído - Fase 1 (2029)

Simulação da propagação sonora, a 4,0m de altura do solo

Indicador de ruído: Lden

Norma de Calculo: CNOSSOS

Escala: 1/10.000

Figura nº 3A

Dezembro 2022