
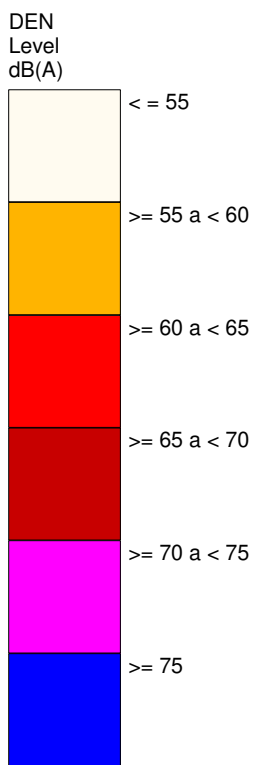
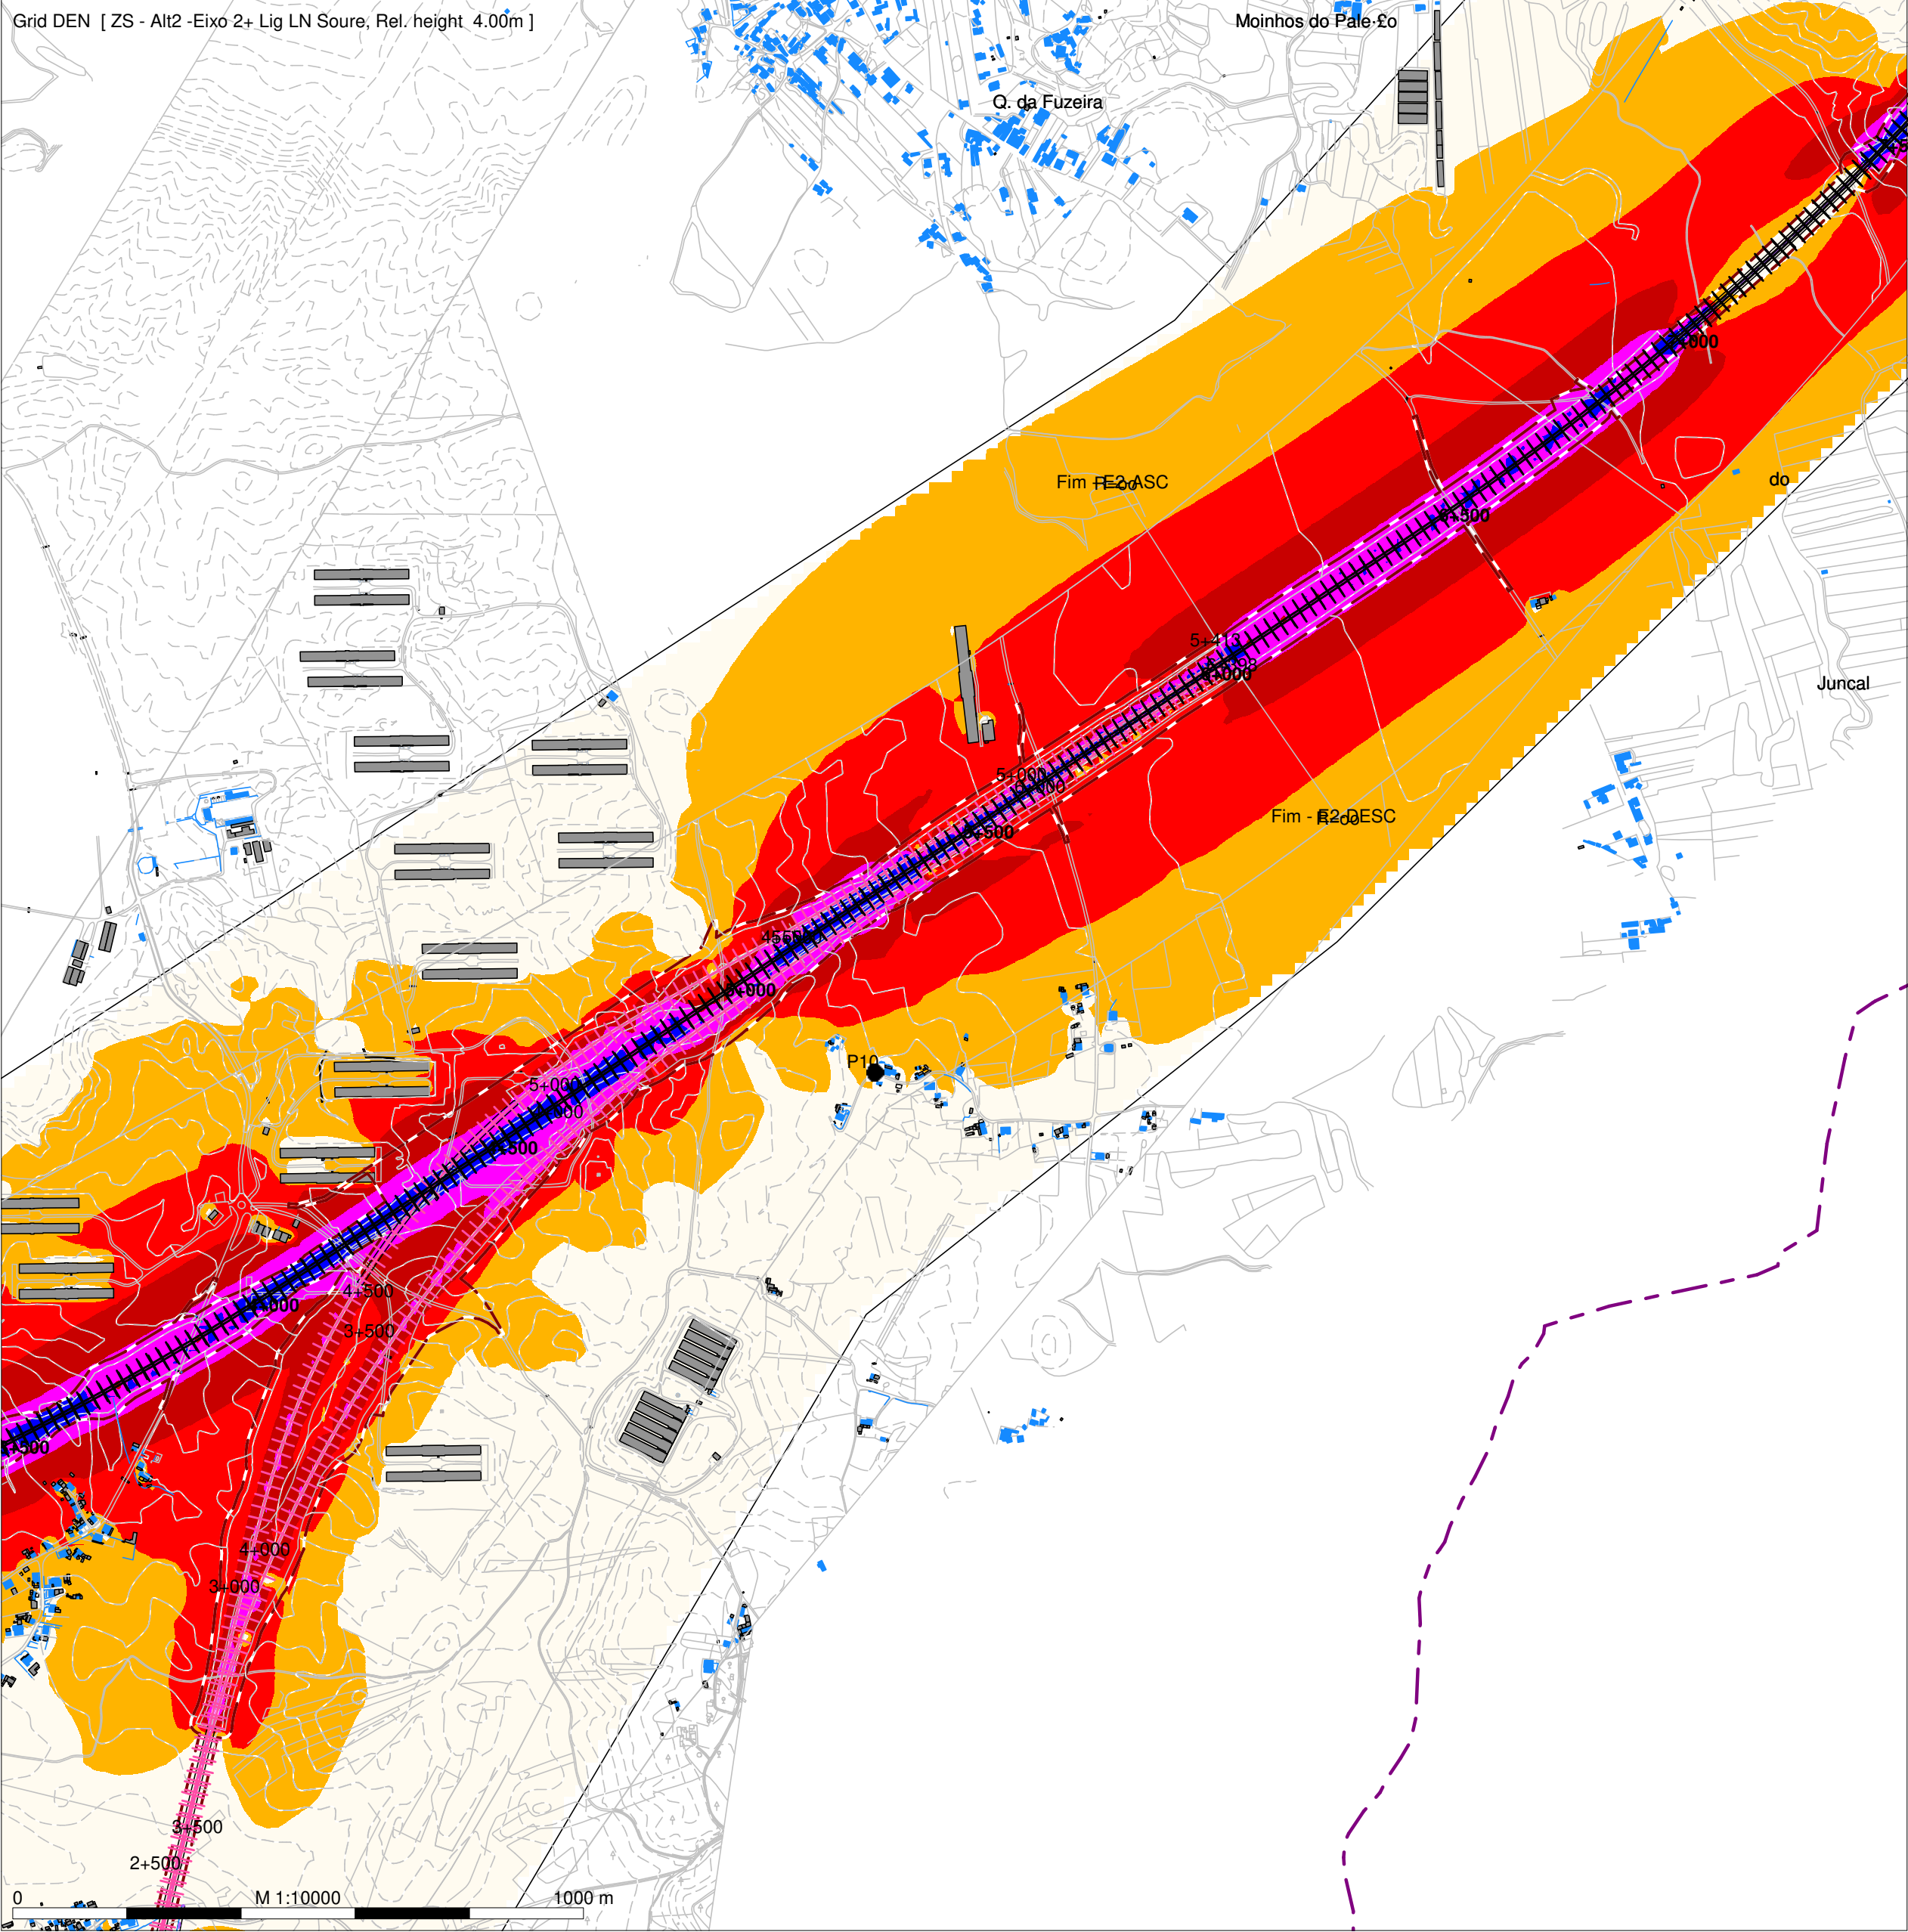
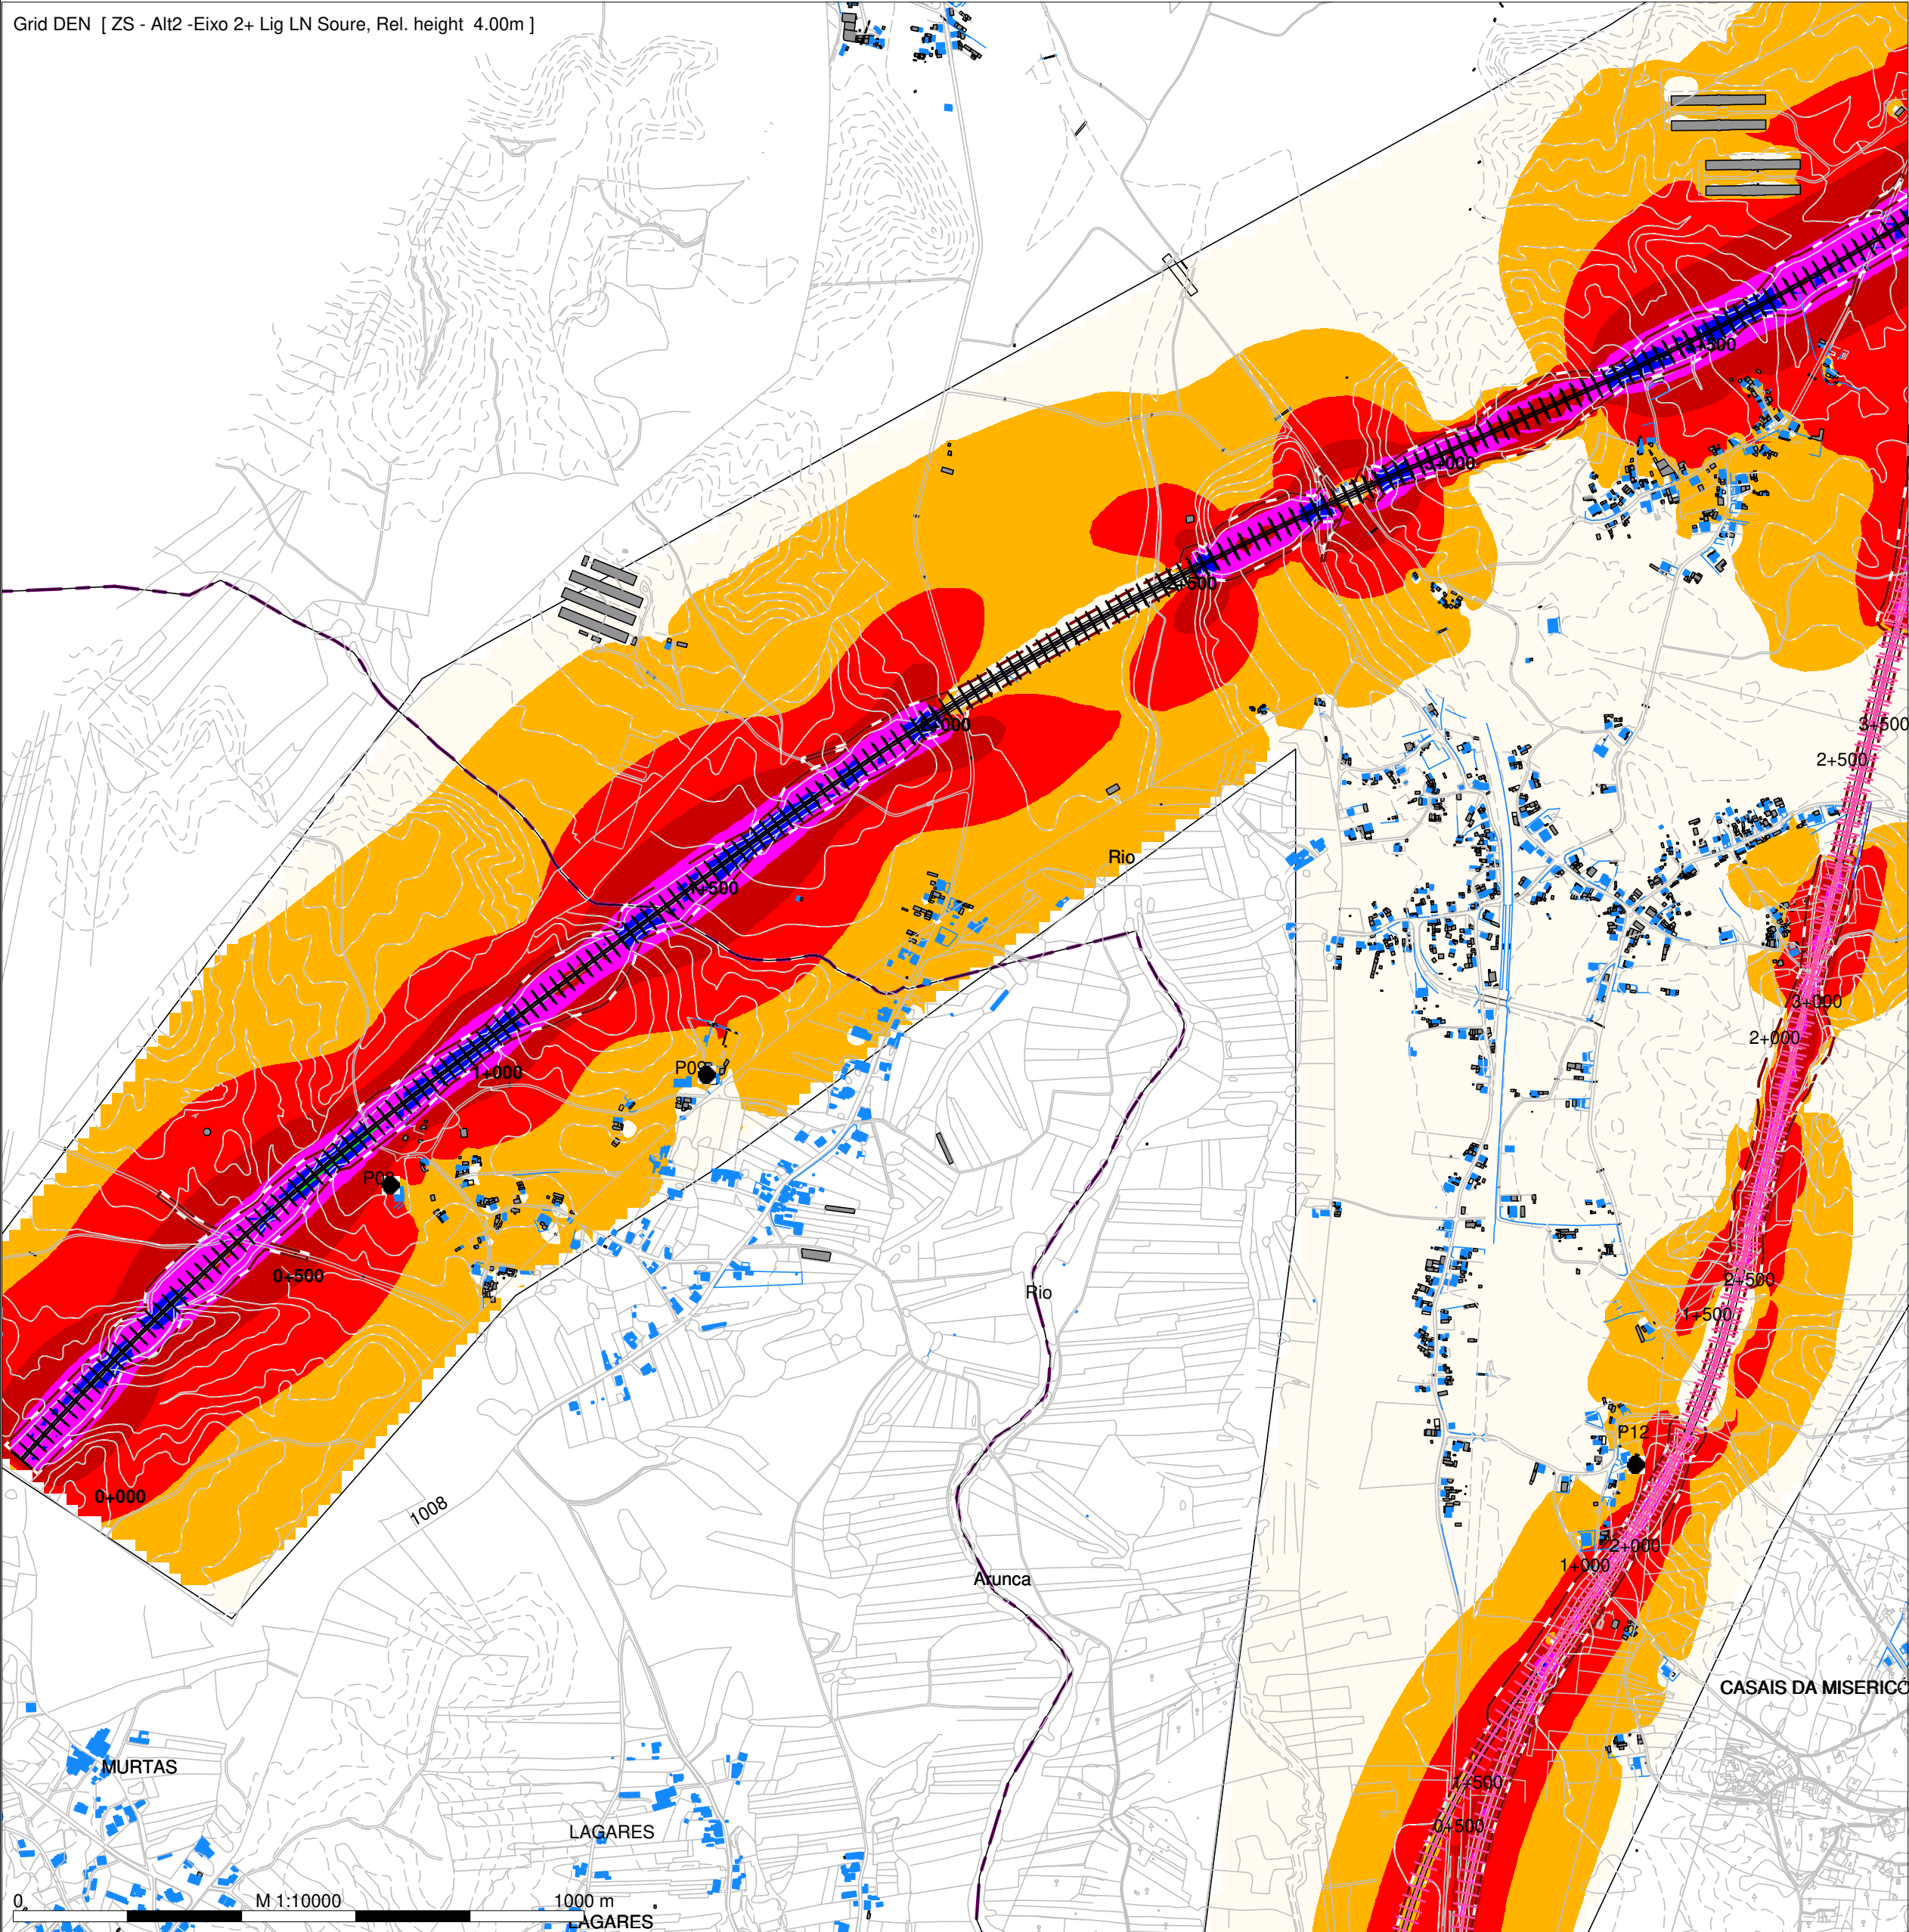


LINHA FERROVIÁRIA DE ALTA VELOCIDADE ENTRE PORTO E LISBOA

LOTE B - TROÇO SOURE/MEALHADA

TRECHO SUL - EIXO 2 (incluindo a Ligação à Linha do Norte em Soure)

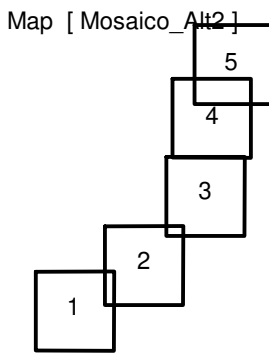

Legenda

- Planimetria
- Limite de Ocupação
- Topografia
- Ponto de Medição Acústica (Px)
- Receptor Sobreexposto (FRx)
- Limite Concelho (Zona Mista)
- Limite Concelho (Z Sem Classificação)
- Edifício Habitacional
- Edifício Não Habitado
- Bridge Ponte/Viaduto
- Eixo1 / Eixo 2
- Ligação LN



Mapa de Ruído - Fase 2 (2031)

Simulação da propagação sonora, a 4,0m de altura do solo

Indicador de ruído: Lden

Norma de Calculo: CNOSSOS

Escala: 1/10.000



Figura nº 1A

Dezembro 2022

LINHA FERROVIÁRIA DE ALTA VELOCIDADE ENTRE PORTO E LISBOA

LOTE B - TROÇO SOURE/MEALHADA

TRECHO SUL - EIXO 2 (incluindo a Ligação à Linha do Norte em Soure)

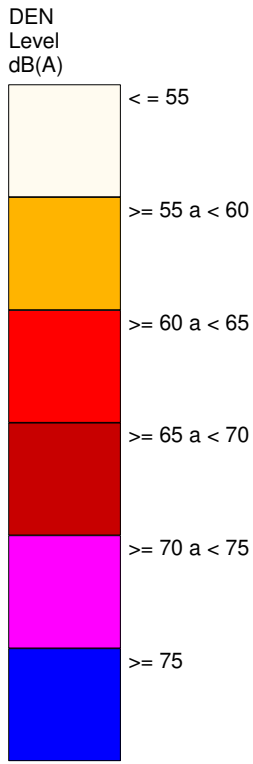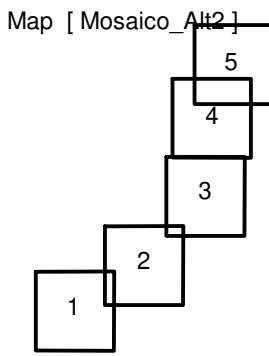

- Legenda
- Planimetria
 - Limite de Ocupação
 - Topografia
 - Ponto de Medição Acústica (Px)
 - Receptor Sobreexposto (FRx)
 - Limite Concelho (Zona Mista)
 - Limite Concelho (Z Sem Classificação)
 - Edificado Habitacional
 - Edificado Não Habitado
 - Bridge Ponte/Viaduto
 - Eixo1 / Eixo 2
 - Ligação LN



Mapa de Ruído - Fase 2 (2031)

Simulação da propagação sonora, a 4,0m de altura do solo



Indicador de ruído: Lden

Norma de Calculo: CNOSSOS

Escala: 1/10.000

Figura nº 2A



Dezembro 2022

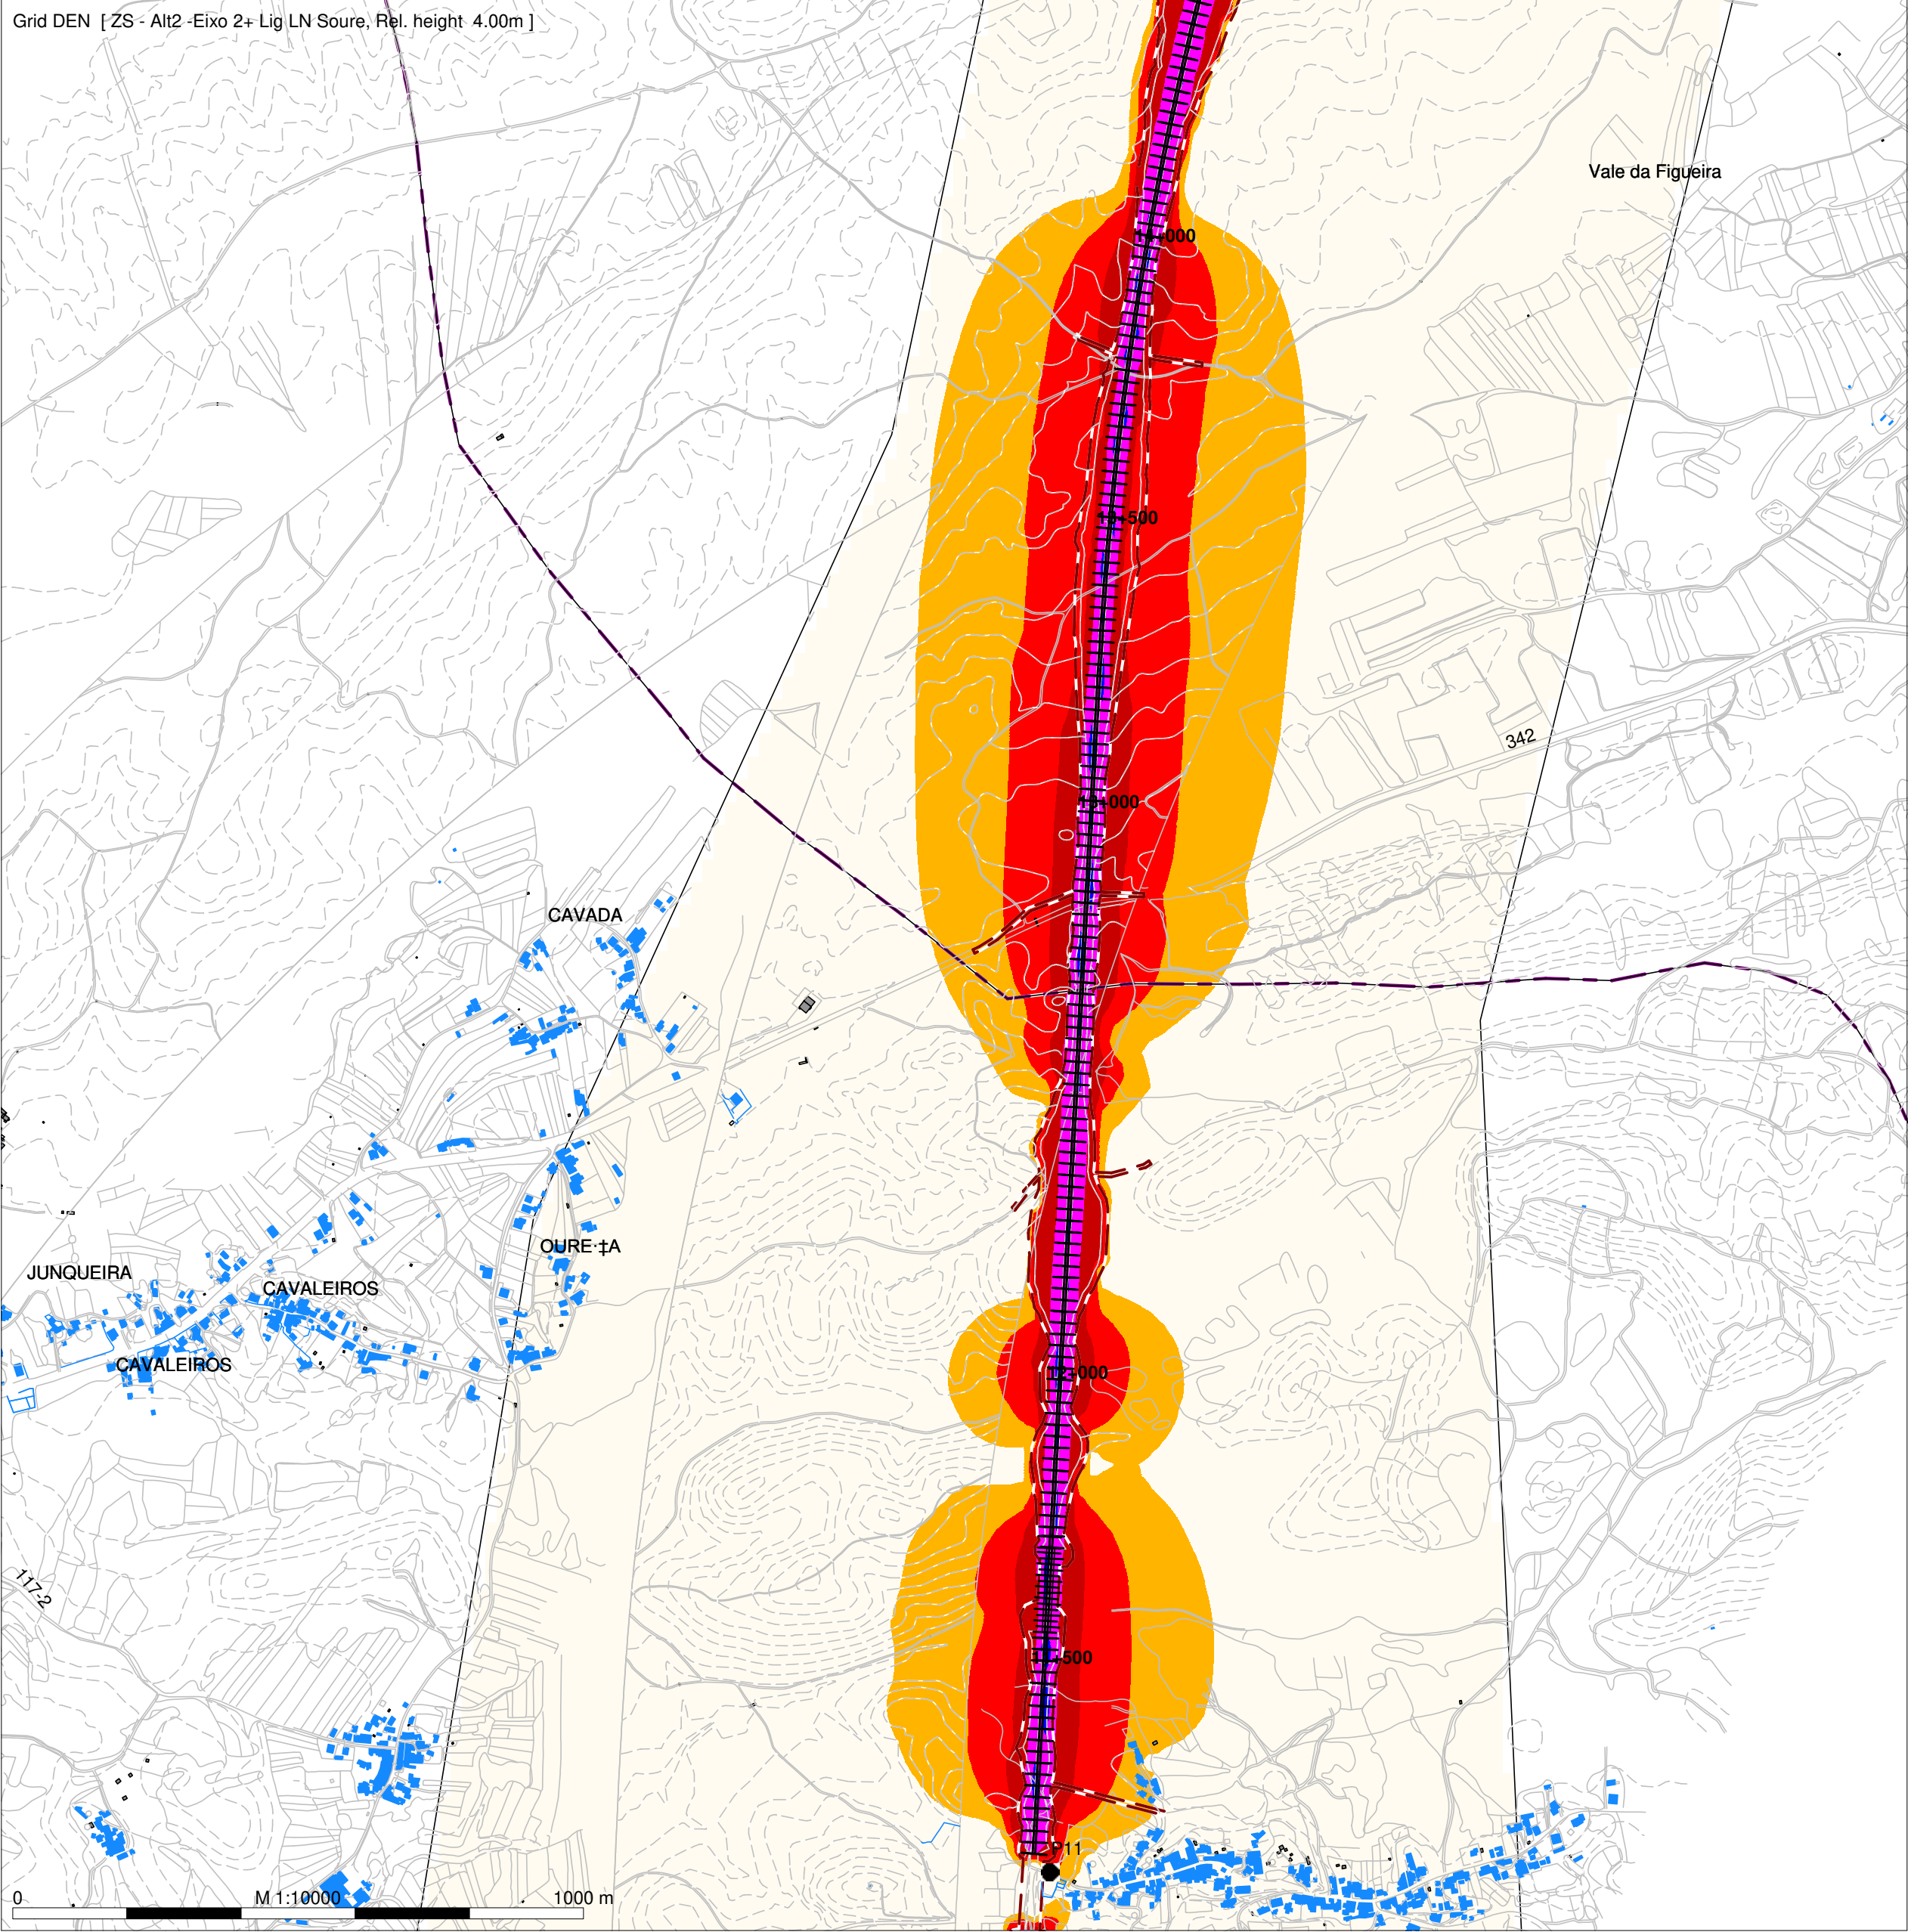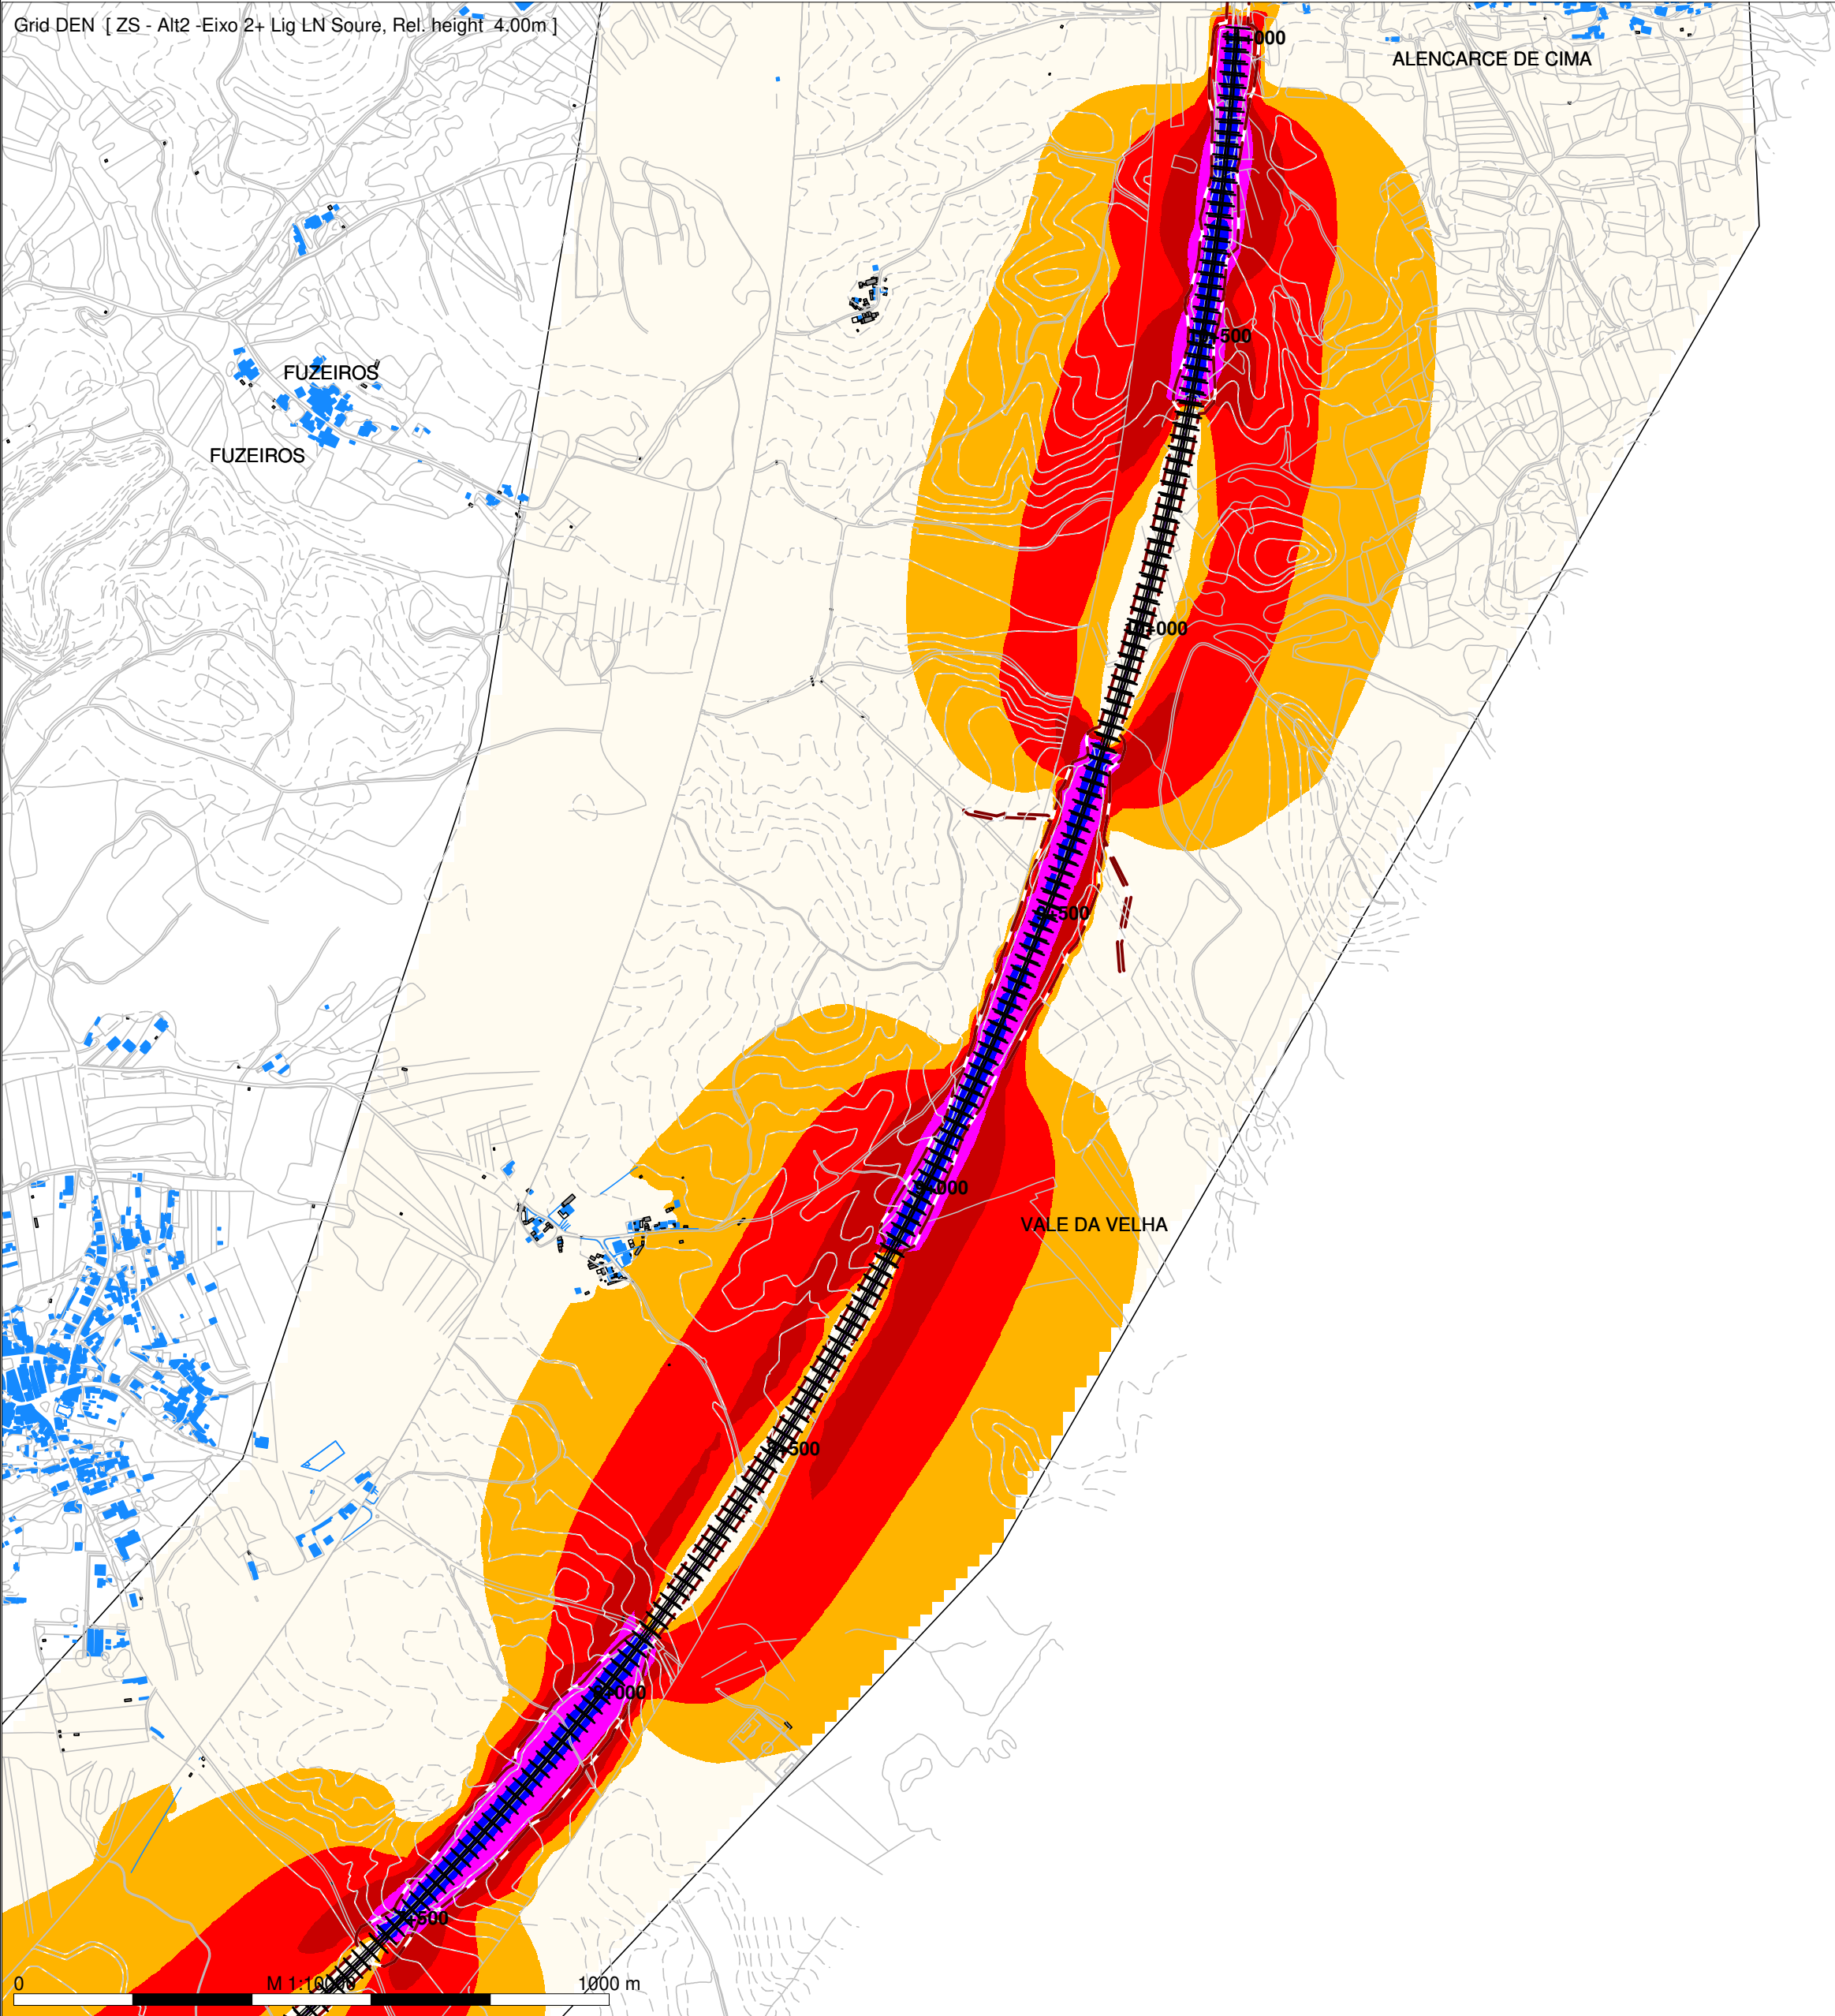

LINHA FERROVIÁRIA DE ALTA VELOCIDADE ENTRE PORTO E LISBOA

LOTE B - TROÇO SOURE/MEALHADA

TRECHO SUL - EIXO 2 (incluindo a Ligação à Linha do Norte em Soure)

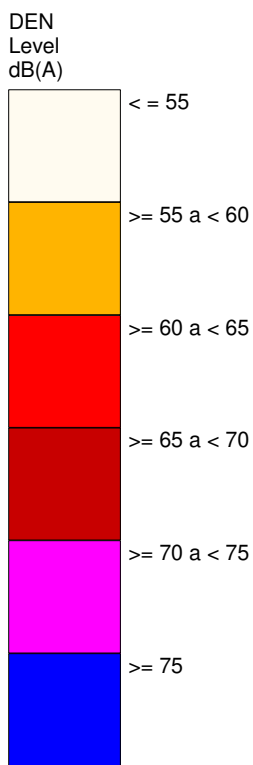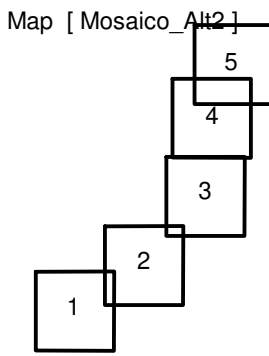

- Legenda
- Planimetria
 - Limite de Ocupação
 - Topografia
 - Ponto de Medição Acústica (Px)
 - Receptor Sobreexposto (FRx)
 - Limite Concelho (Zona Mista)
 - Limite Concelho (Z Sem Classificação)
 - Edificado Habitacional
 - Edificado Não Habitado
 - Bridge Ponte/Viaduto
 - Eixo1 / Eixo 2
 - Ligação LN



Mapa de Ruído - Fase 2 (2031)

Simulação da propagação sonora, a 4,0m de altura do solo

Indicador de ruído: Lden

Norma de Calculo: CNOSSOS

Escala: 1/10.000

Figura nº 3A

Dezembro 2022

