

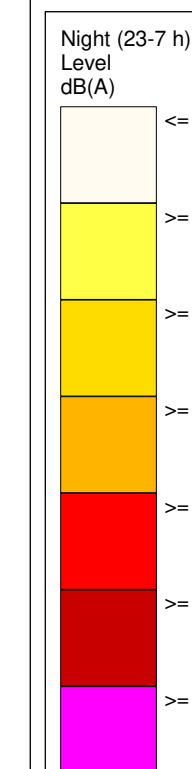


TRECHO SUL - EIXO 2 (incluindo a Ligação à Linha do Norte em Soure)

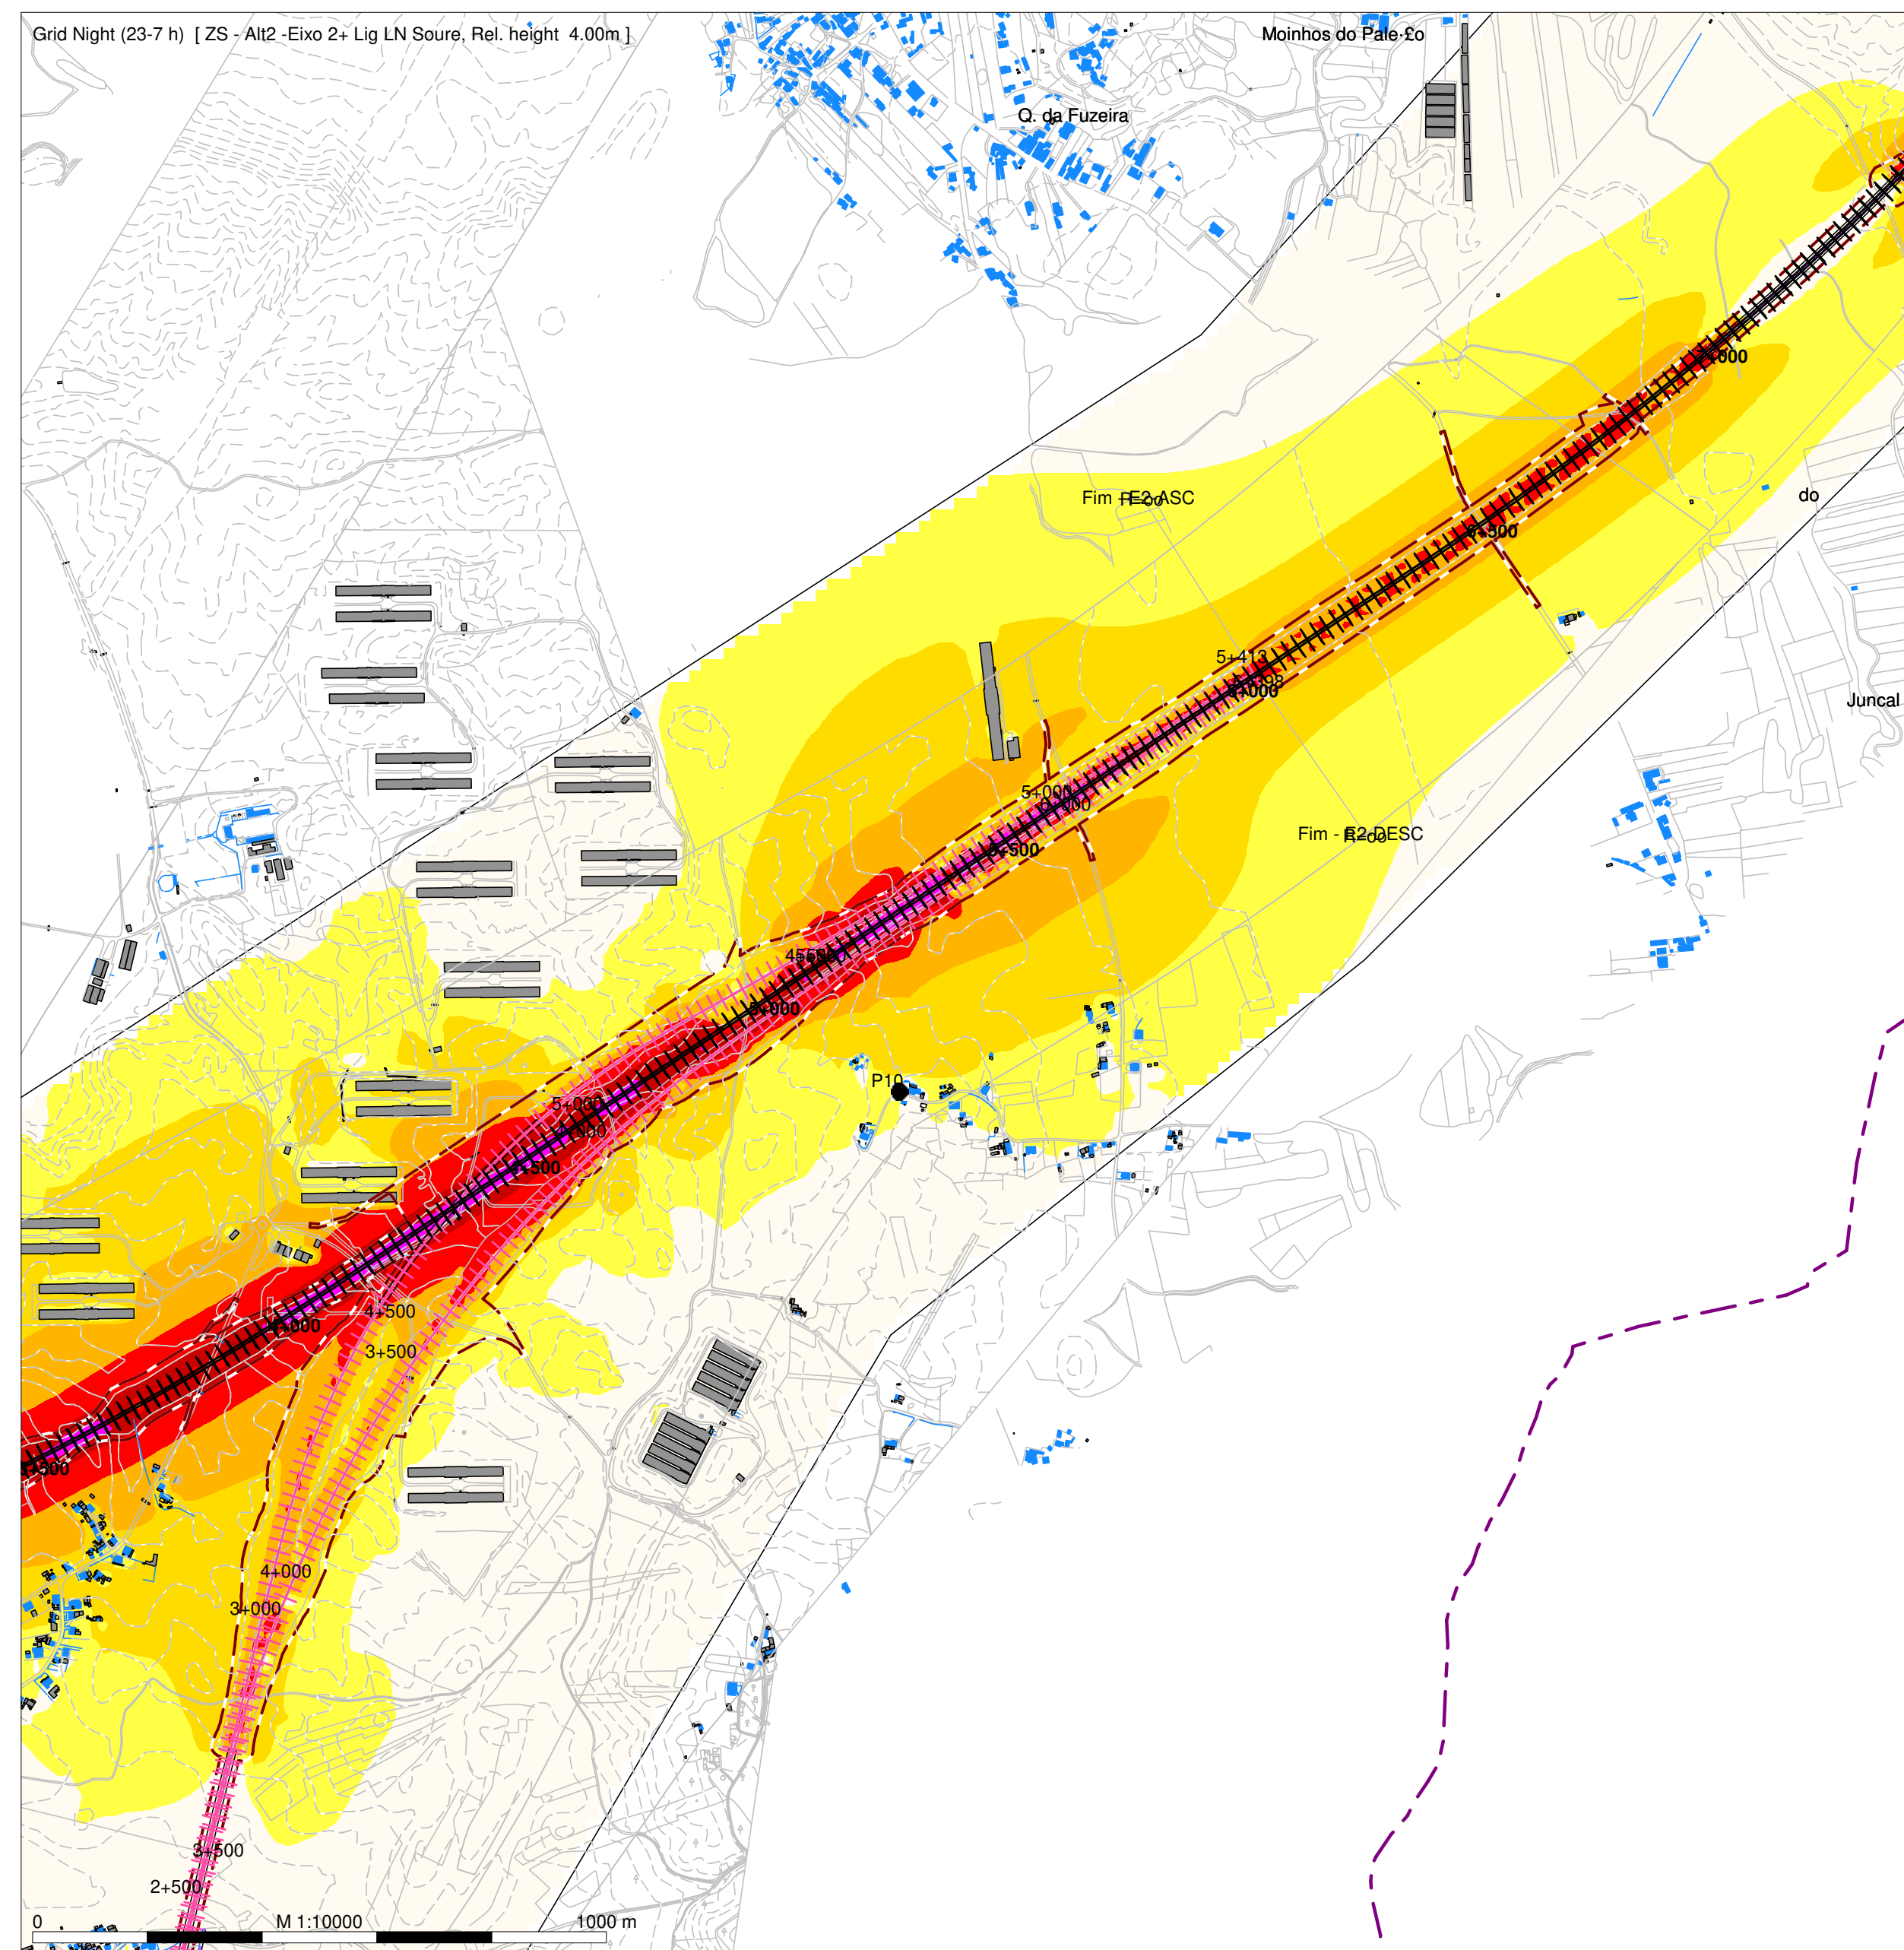

Legenda

-  Planimetria
-  Limite de Ocupação
-  Topografia
-  Ponto de Medição Acústica (Px)
-  Recetor Sobreexposto (FRx)
-  Limite Cencilho (Zona Mista)
-  Limite Cencilho (Z Sem Classificação)
-  Edifício Habitacional
-  Edifício Não Habitado
-  Bridge Ponte/Viaduto
-  Eixo 1 / Eixo 2
-  Ligação LN

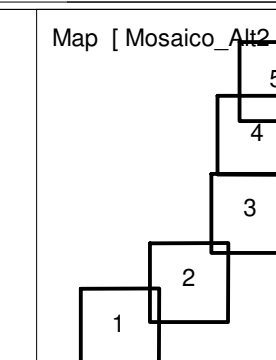

Mapa de Ruído - Fase 2 (2031)

Simulação da propagação sonora, a 4,0m de altura do solo

Indicador de ruido: Ln (23h/07h)

Norma de Calculo: CNOSSOS

Escala: 1/10.000




Figura nº 1B

Dezembro 2022


LINHA FERROVIÁRIA DE ALTA VELOCIDADE ENTRE PORTO E LISBOA

LOTE B - TROÇO SOURE/MEALHADA

TRECHO SUL - EIXO 2 (incluindo a Ligação à Linha do Norte em Soure)

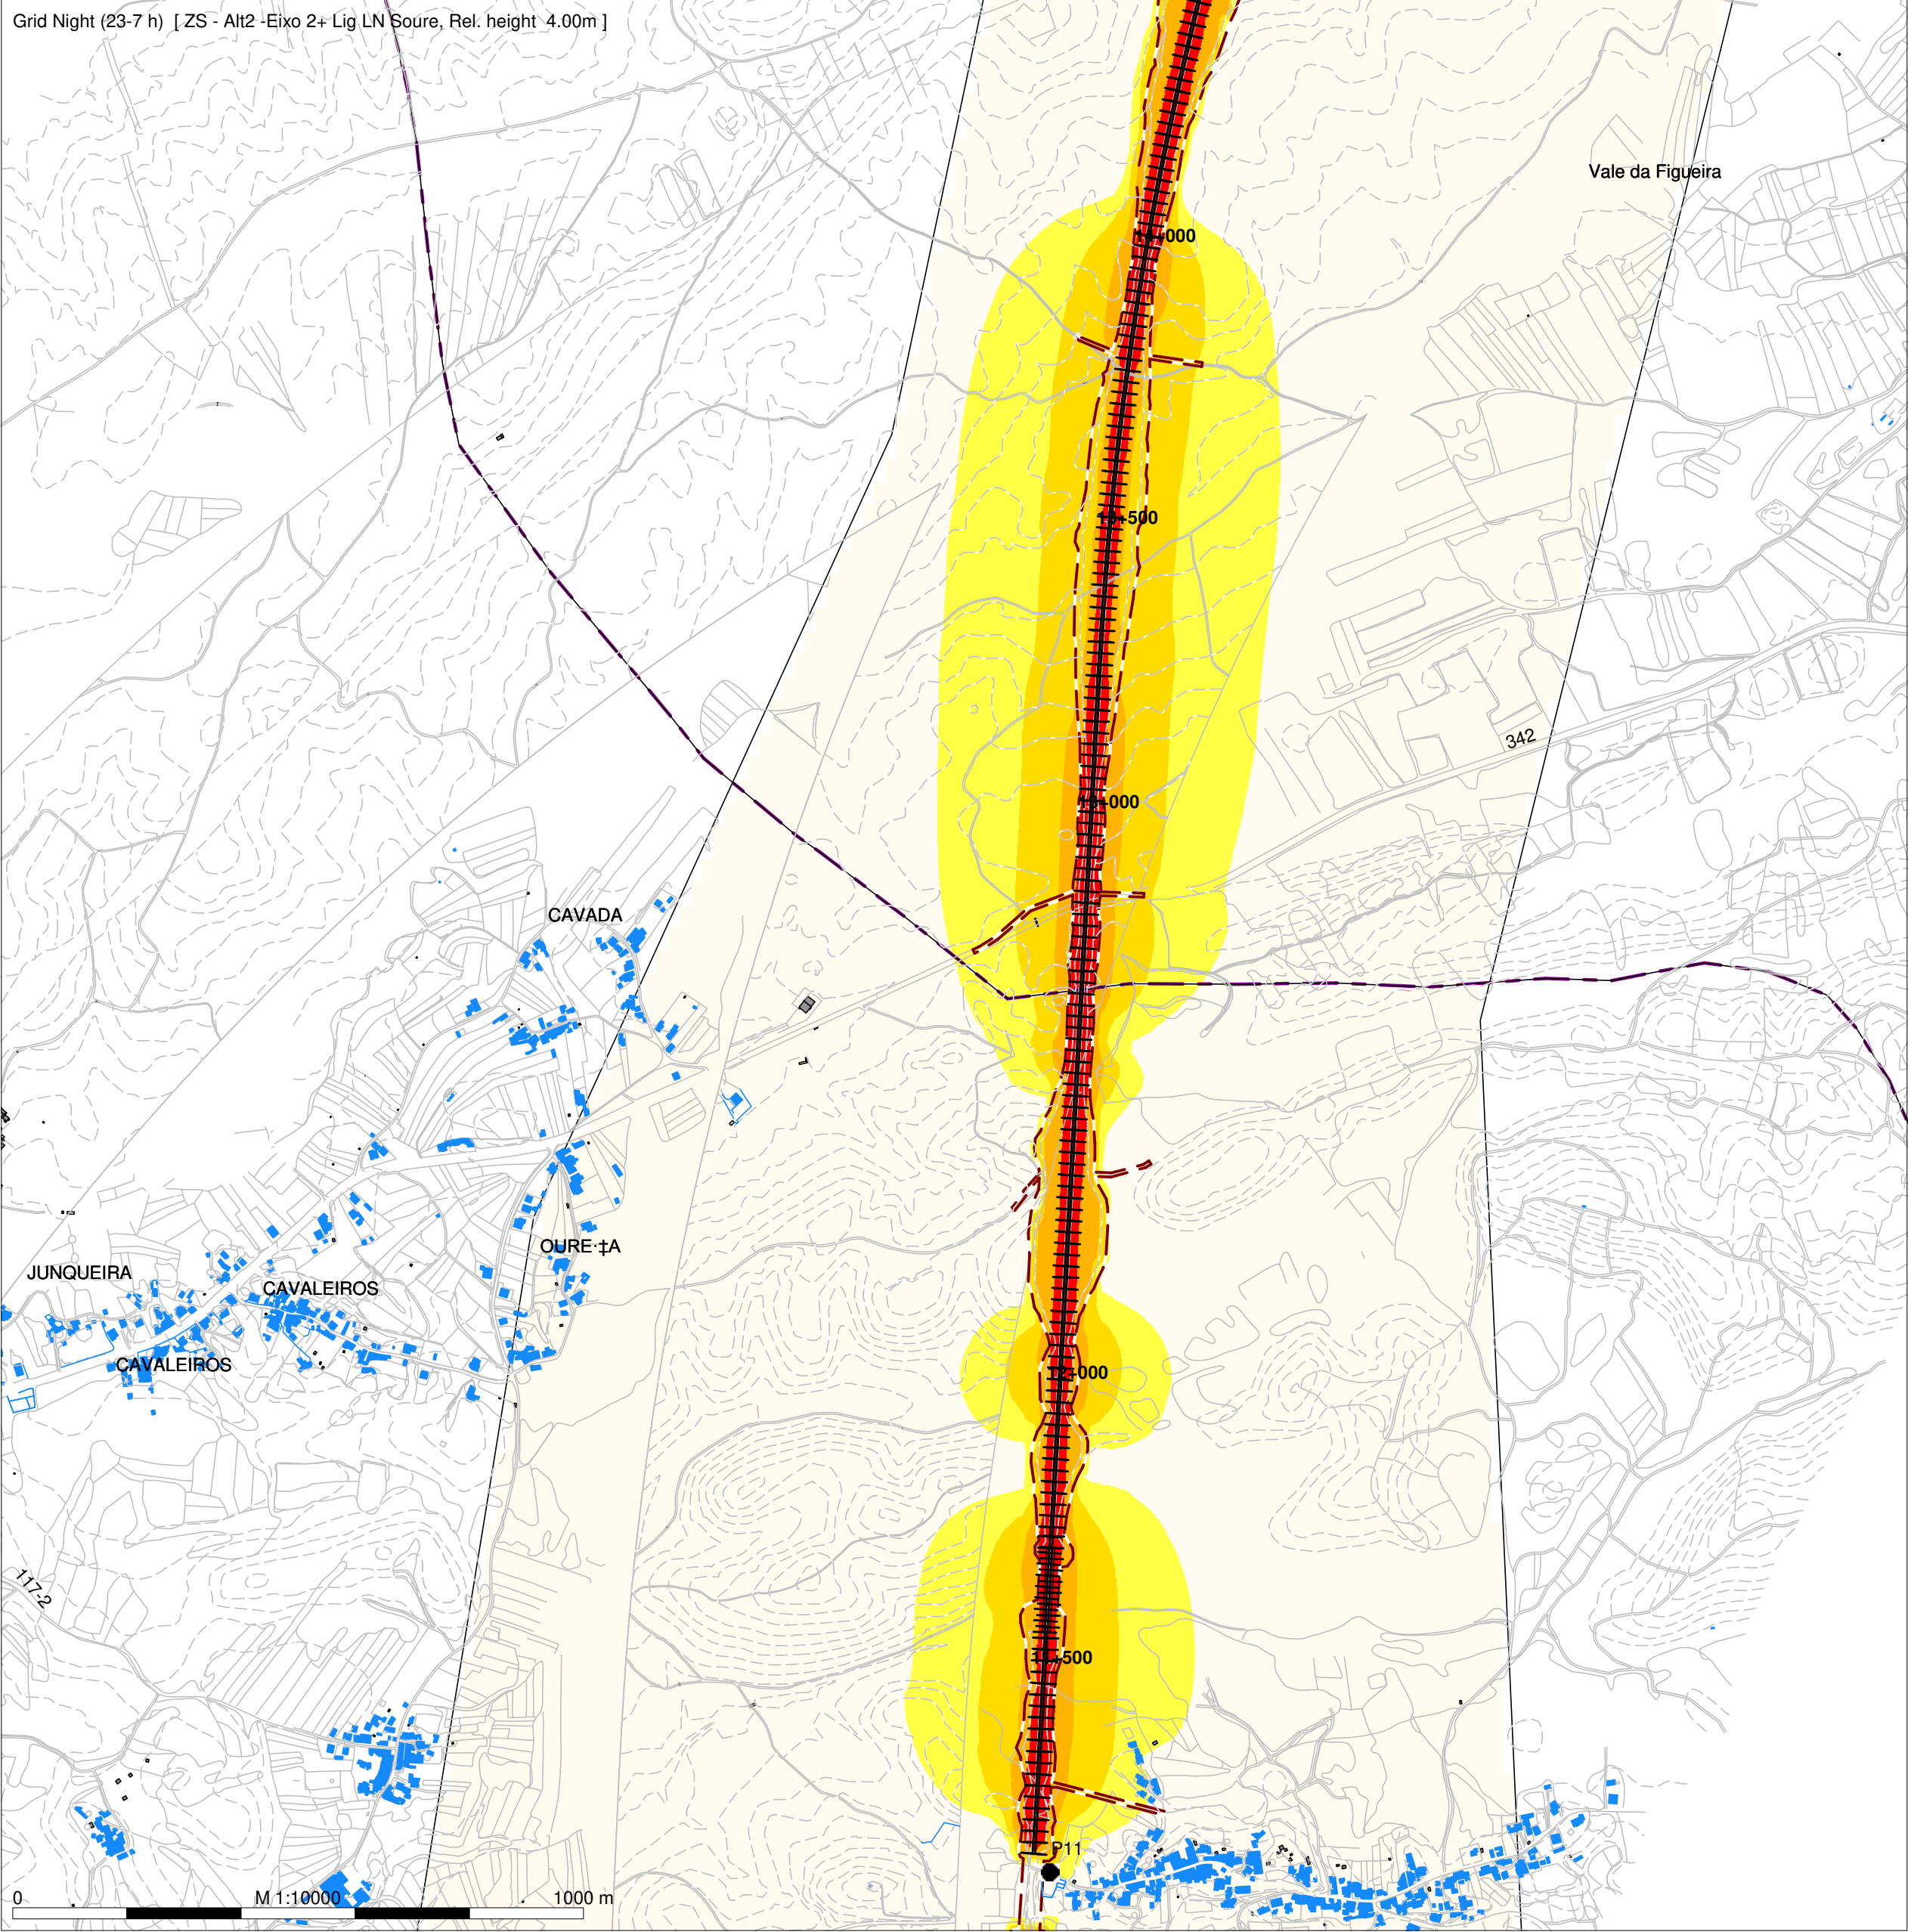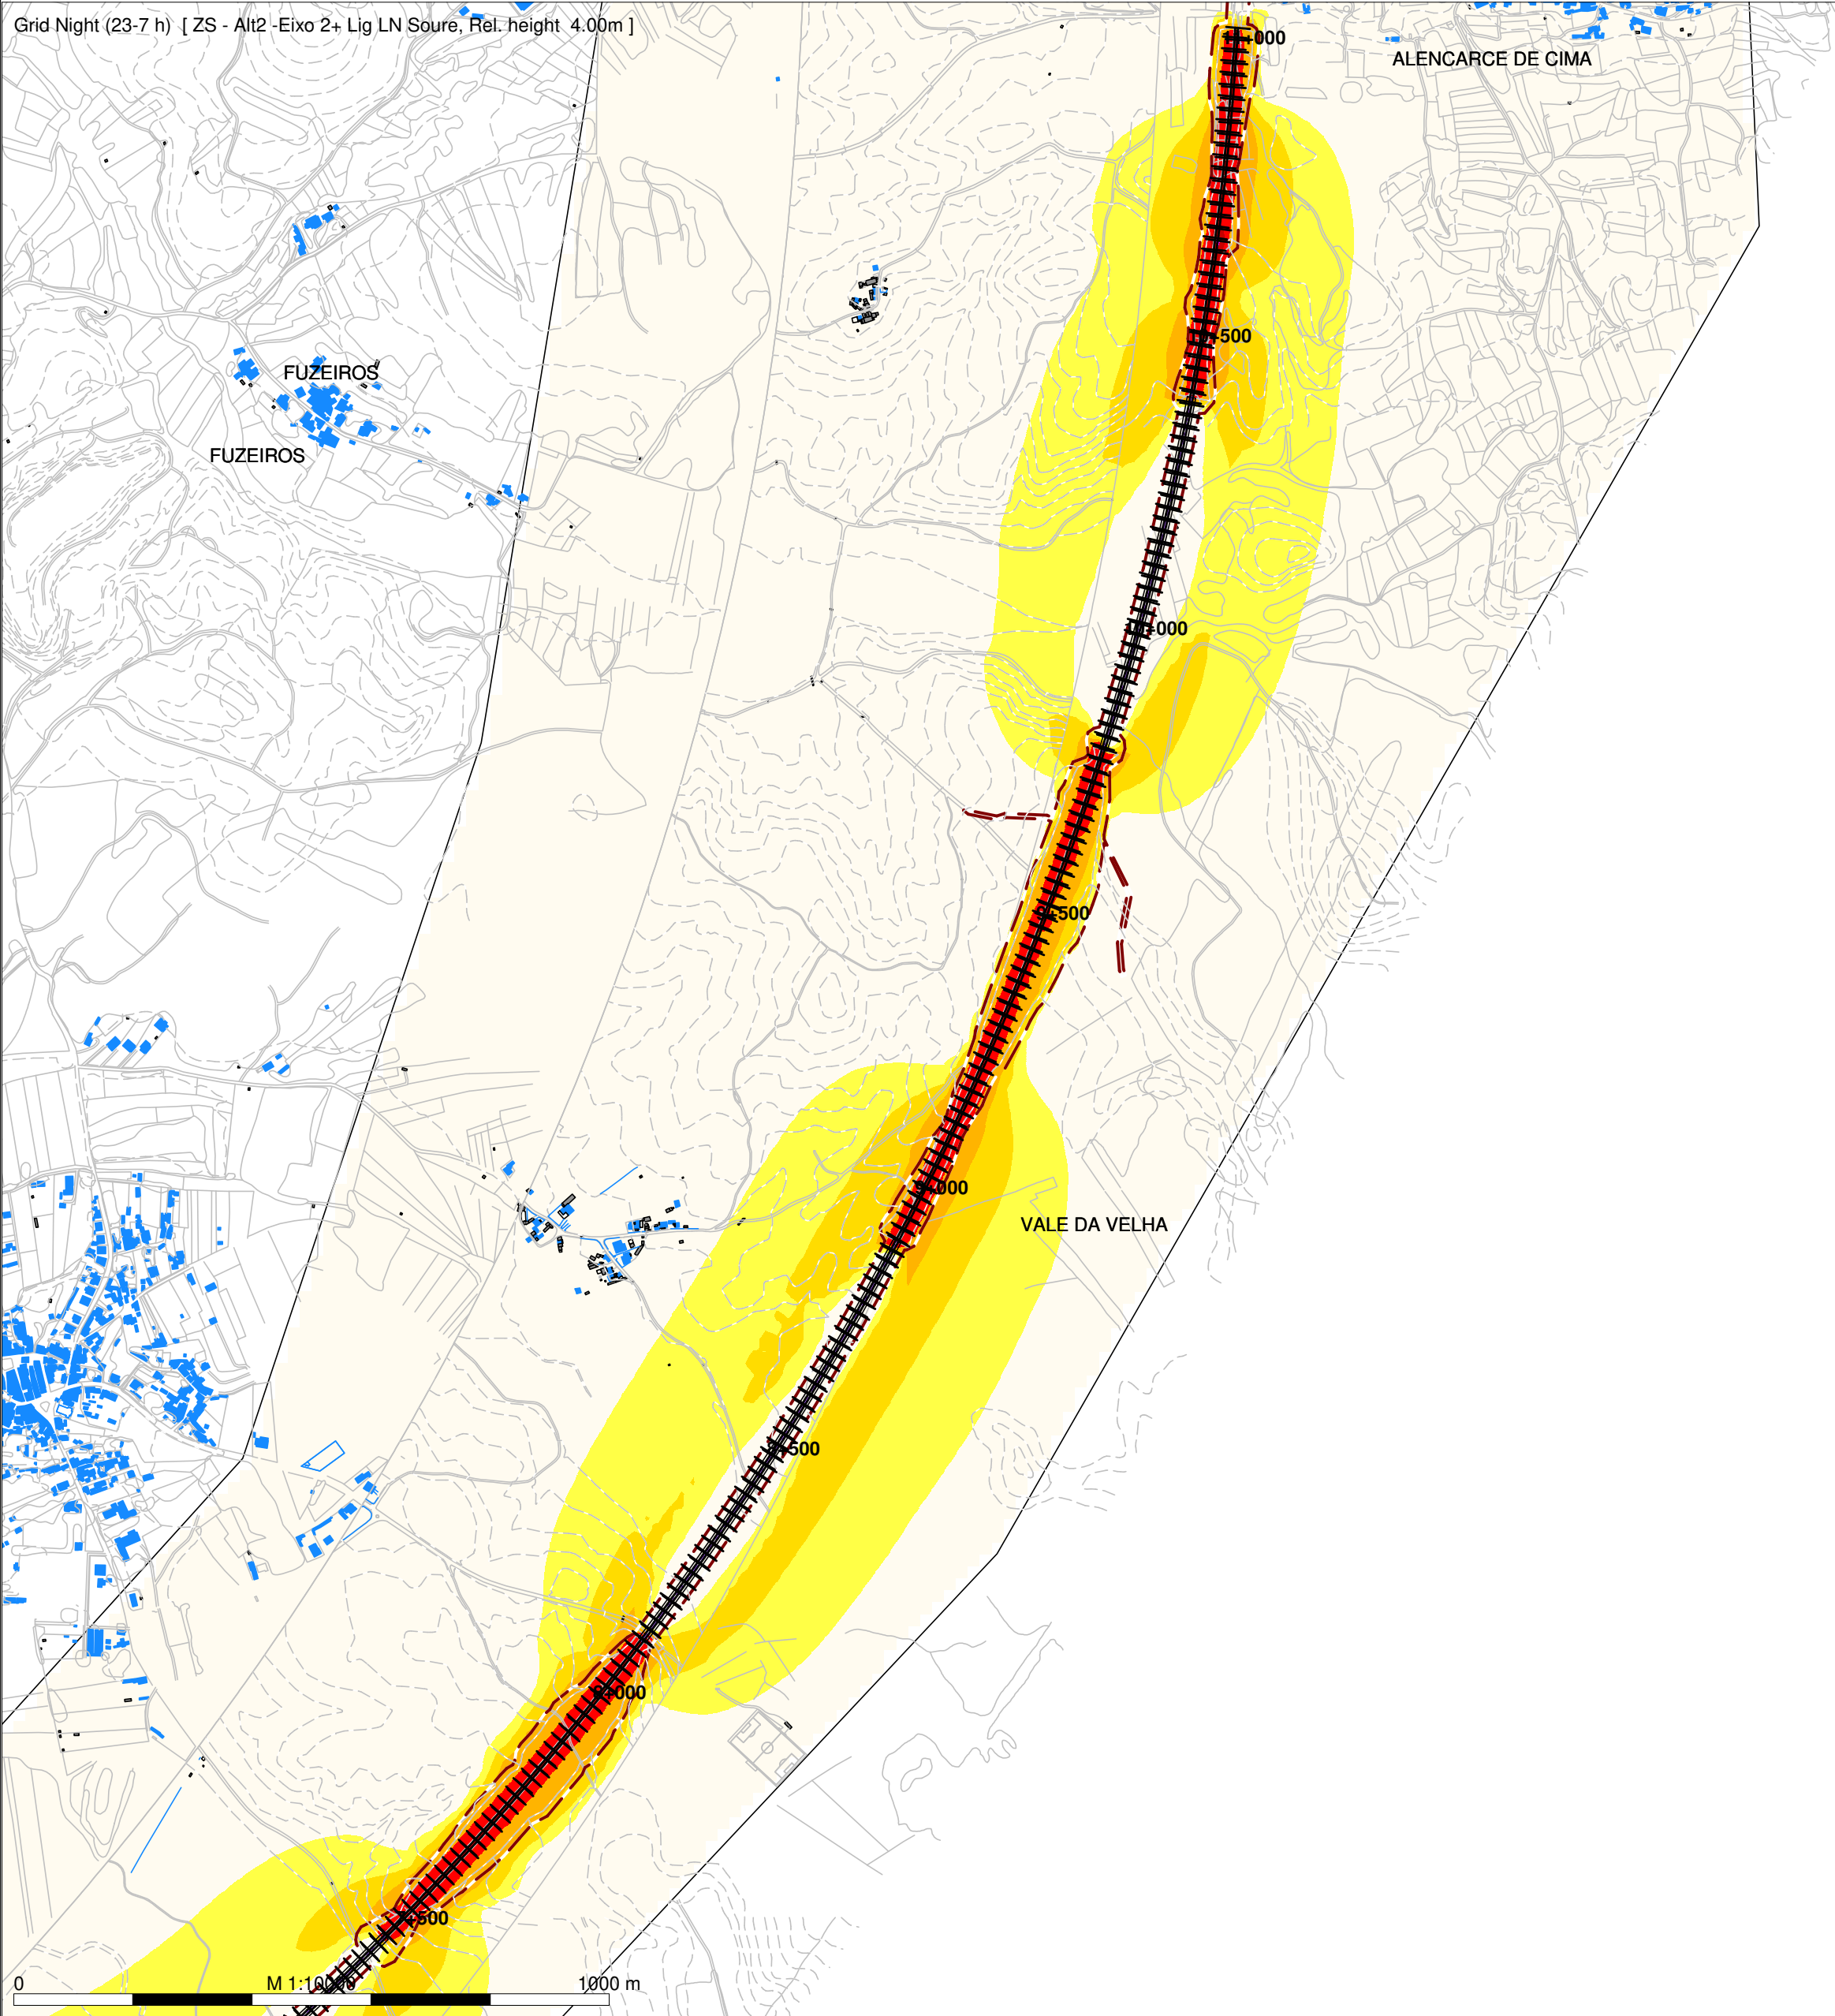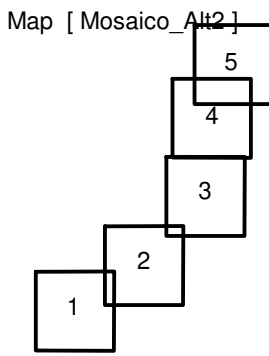

Night (23-7 h)
Level
dB(A)

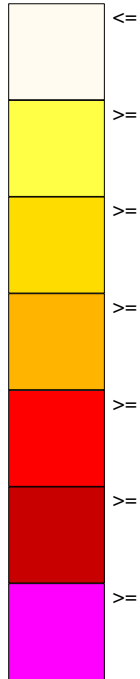

Legenda

- Planimetria
- Limite de Ocupação
- Topografia
- Ponto de Medição Acústica (Px)
- Receptor Sobreexposto (FRx)
- Limite Concelho (Zona Mista)
- Limite Concelho (Z Sem Classificação)
- Edificado Habitacional
- Edificado Não Habitado
- Bridge Ponte/Viaduto
- Eixo1 / Eixo 2
- Ligação LN



Mapa de Ruído - Fase 2 (2031)

Simulação da propagação sonora, a 4,0m de altura do solo

Indicador de ruído: Ln (23h/07h)

Norma de Calculo: CNOSSOS

Escala: 1/10.000


Figura nº 2B

Dezembro 2022


LINHA FERROVIÁRIA DE ALTA VELOCIDADE ENTRE PORTO E LISBOA

LOTE B - TROÇO SOURE/MEALHADA

TRECHO SUL - EIXO 2 (incluindo a Ligação à Linha do Norte em Soure)

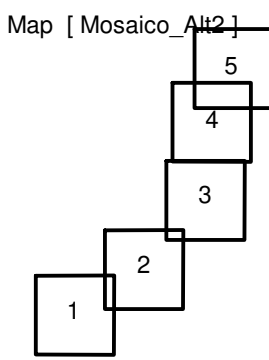

Night (23-7 h)
Level
dB(A)

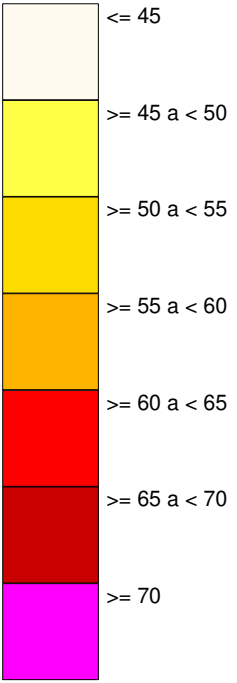

Legenda

- Planimetria
- Limite de Ocupação
- Topografia
- Ponto de Medição Acústica (Px)
- Receptor Sobreexposto (FRx)
- Limite Concelho (Zona Mista)
- Limite Concelho (Z Sem Classificação)
- Edificado Habitacional
- Edificado Não Habitado
- Bridge Ponte/Viaduto
- Eixo1 / Eixo 2
- Ligação LN



Mapa de Ruído - Fase 2 (2031)

Simulação da propagação sonora, a 4,0m de altura do solo

Indicador de ruído: Ln (23h/07h)

Norma de Calculo: CNOSSOS

Escala: 1/10.000

Figura nº 3B

Dezembro 2022

