





PLANTA DE COBERTURA

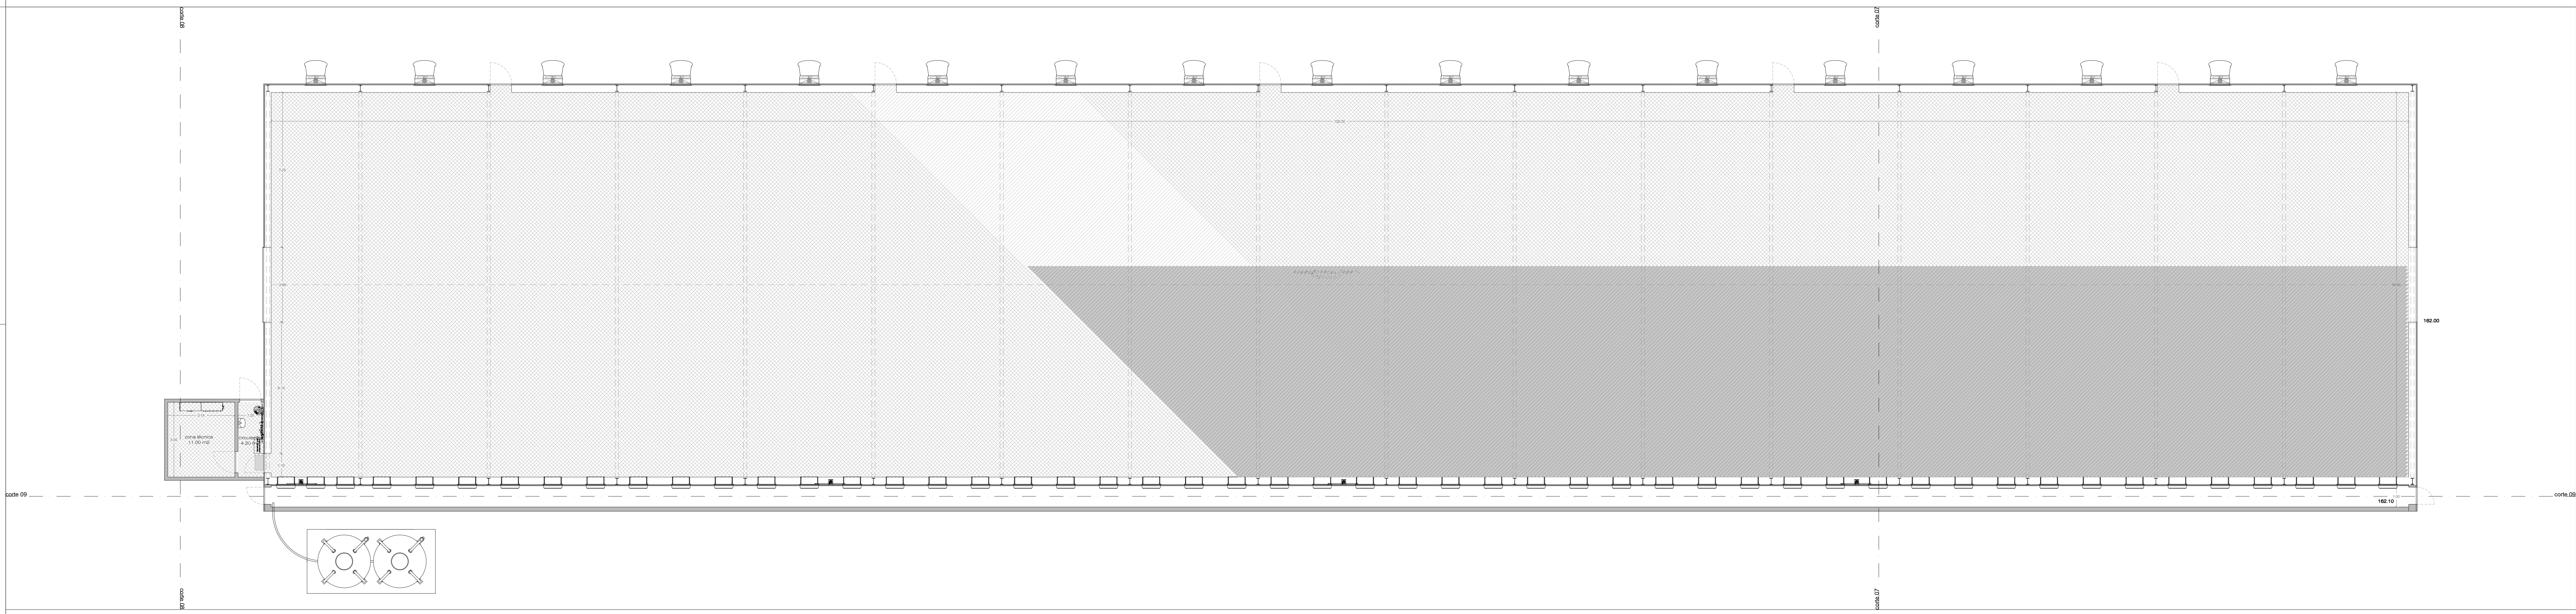


PLANTA PISO 0




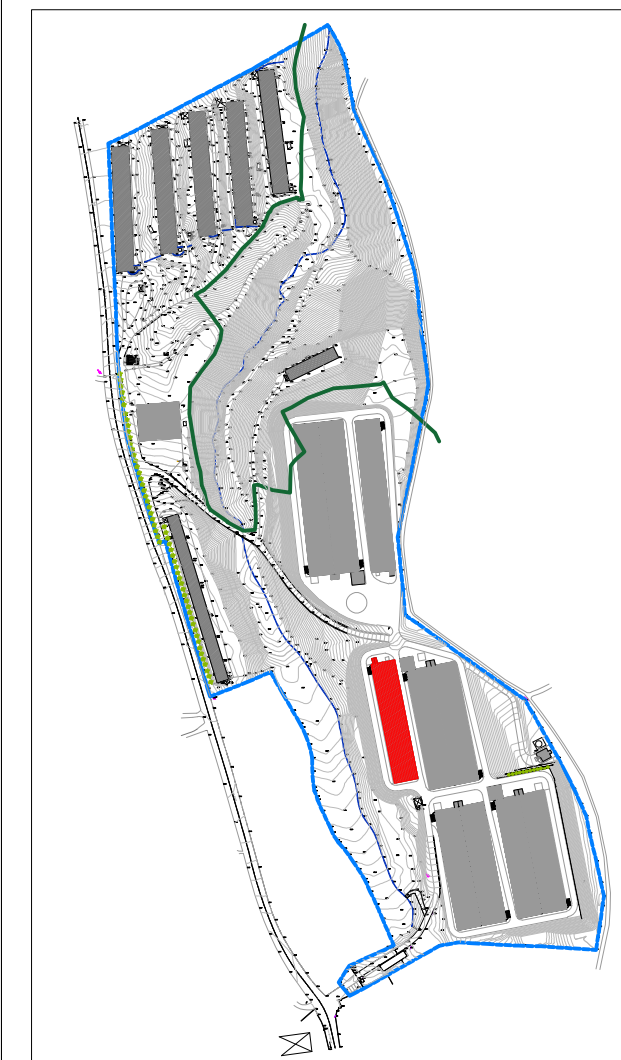


136F ARQUITETOS
Rua do Campo 5, 1.º andar, 136-118, 274 Barcelos
tel/fax: 253078000 | 136f.arch@gmail.com

ARQUITECTURA	
joel silva josé pedro gonçalves	
REQUERENTE	
s.p.a - sociedade de produtos avícolas, s.a.	
LOCAL	
monte cabrito : covelas : trofa	
PROJECTO	
alteração e ampliação de complexo de expl. avícola	
DATA	FASE DO PROJECTO
maio 2018	licenciamento
ESCALA	NORTE
1/100	
DESIGNAÇÃO	FOLHA Nº
plantas - tipologia 3	26
NOTA	

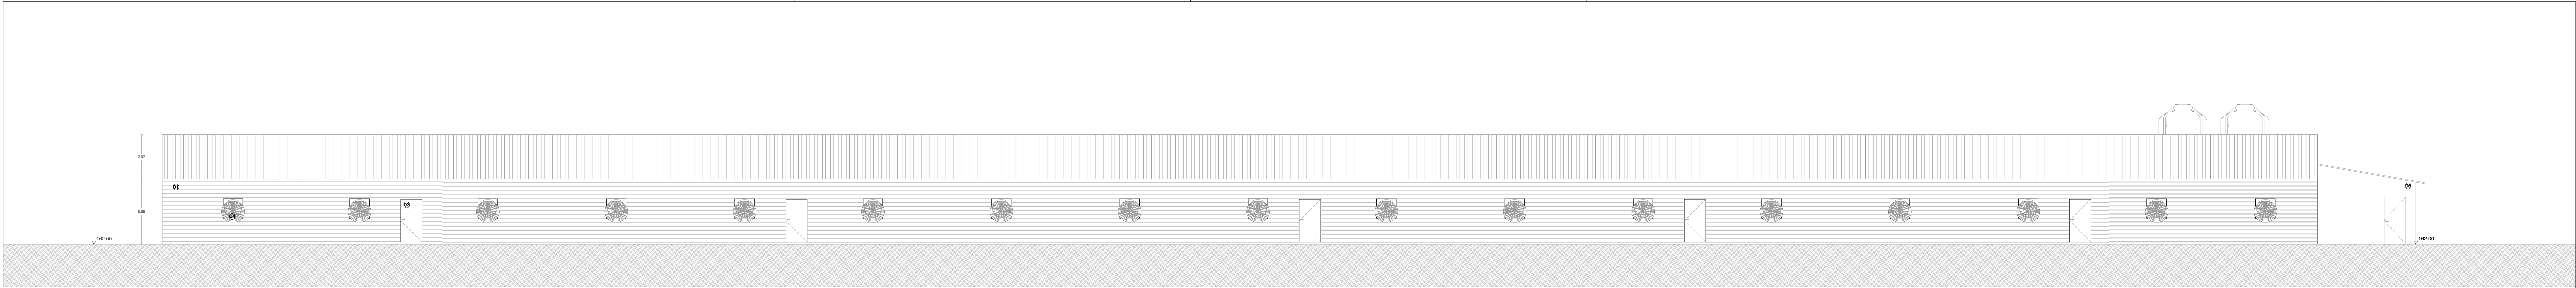

- LEGENDA DOS MATERIAIS DA FACHADA
- 01 Revestimento em chapa isotérmica, cor cinza
 - 02 Pórtula de gaveta em painéis de isotérmica de alumínio, cor cinza
 - 03 Porta em alumínio, cor cinza
 - 04 Ventiladores tipo "TED VT"
 - 05 Revestimento em argamassa de reboco, cor branca
 - 06 Caixilhota em alumínio of ruptura térmica, cor cinza, com vidro duplo
 - 07 Porta em alumínio of ruptura térmica, cor cinza
 - 08 Rufo em zinco, à cor natural

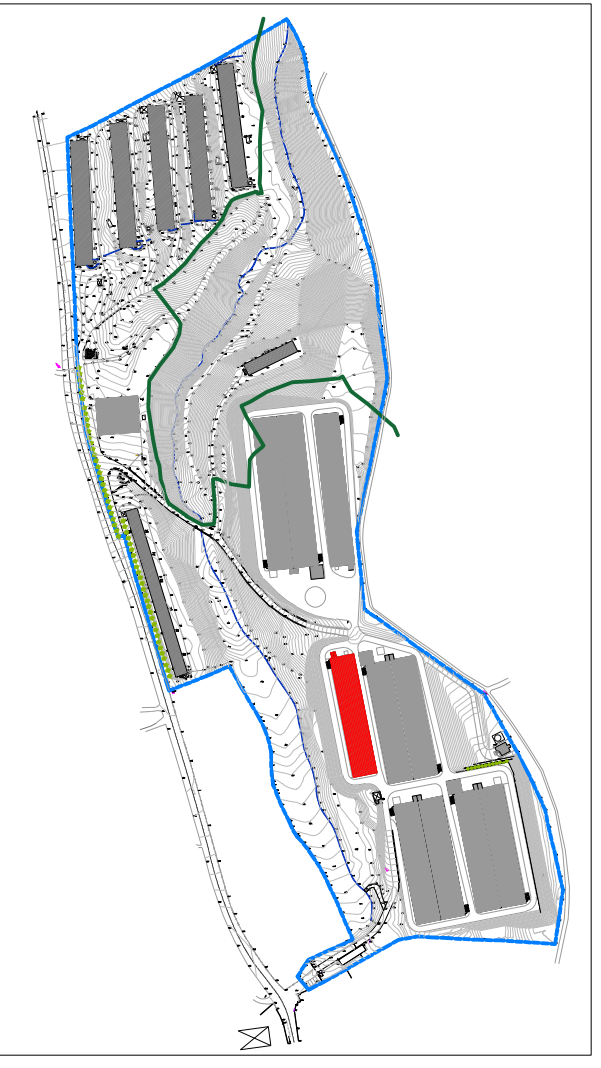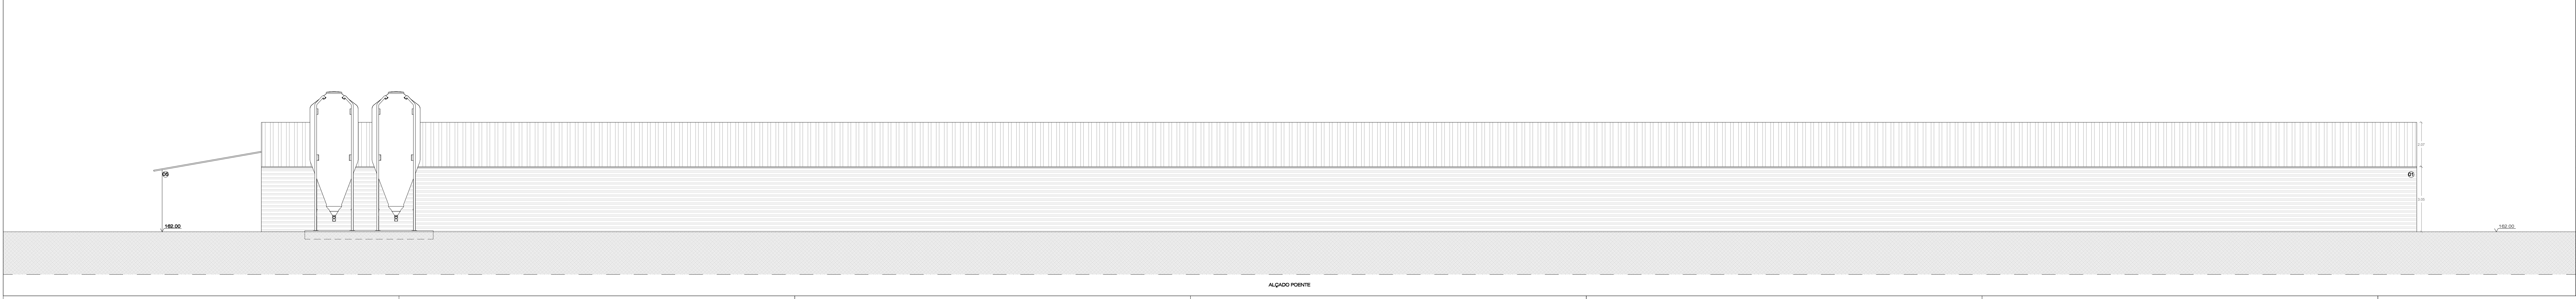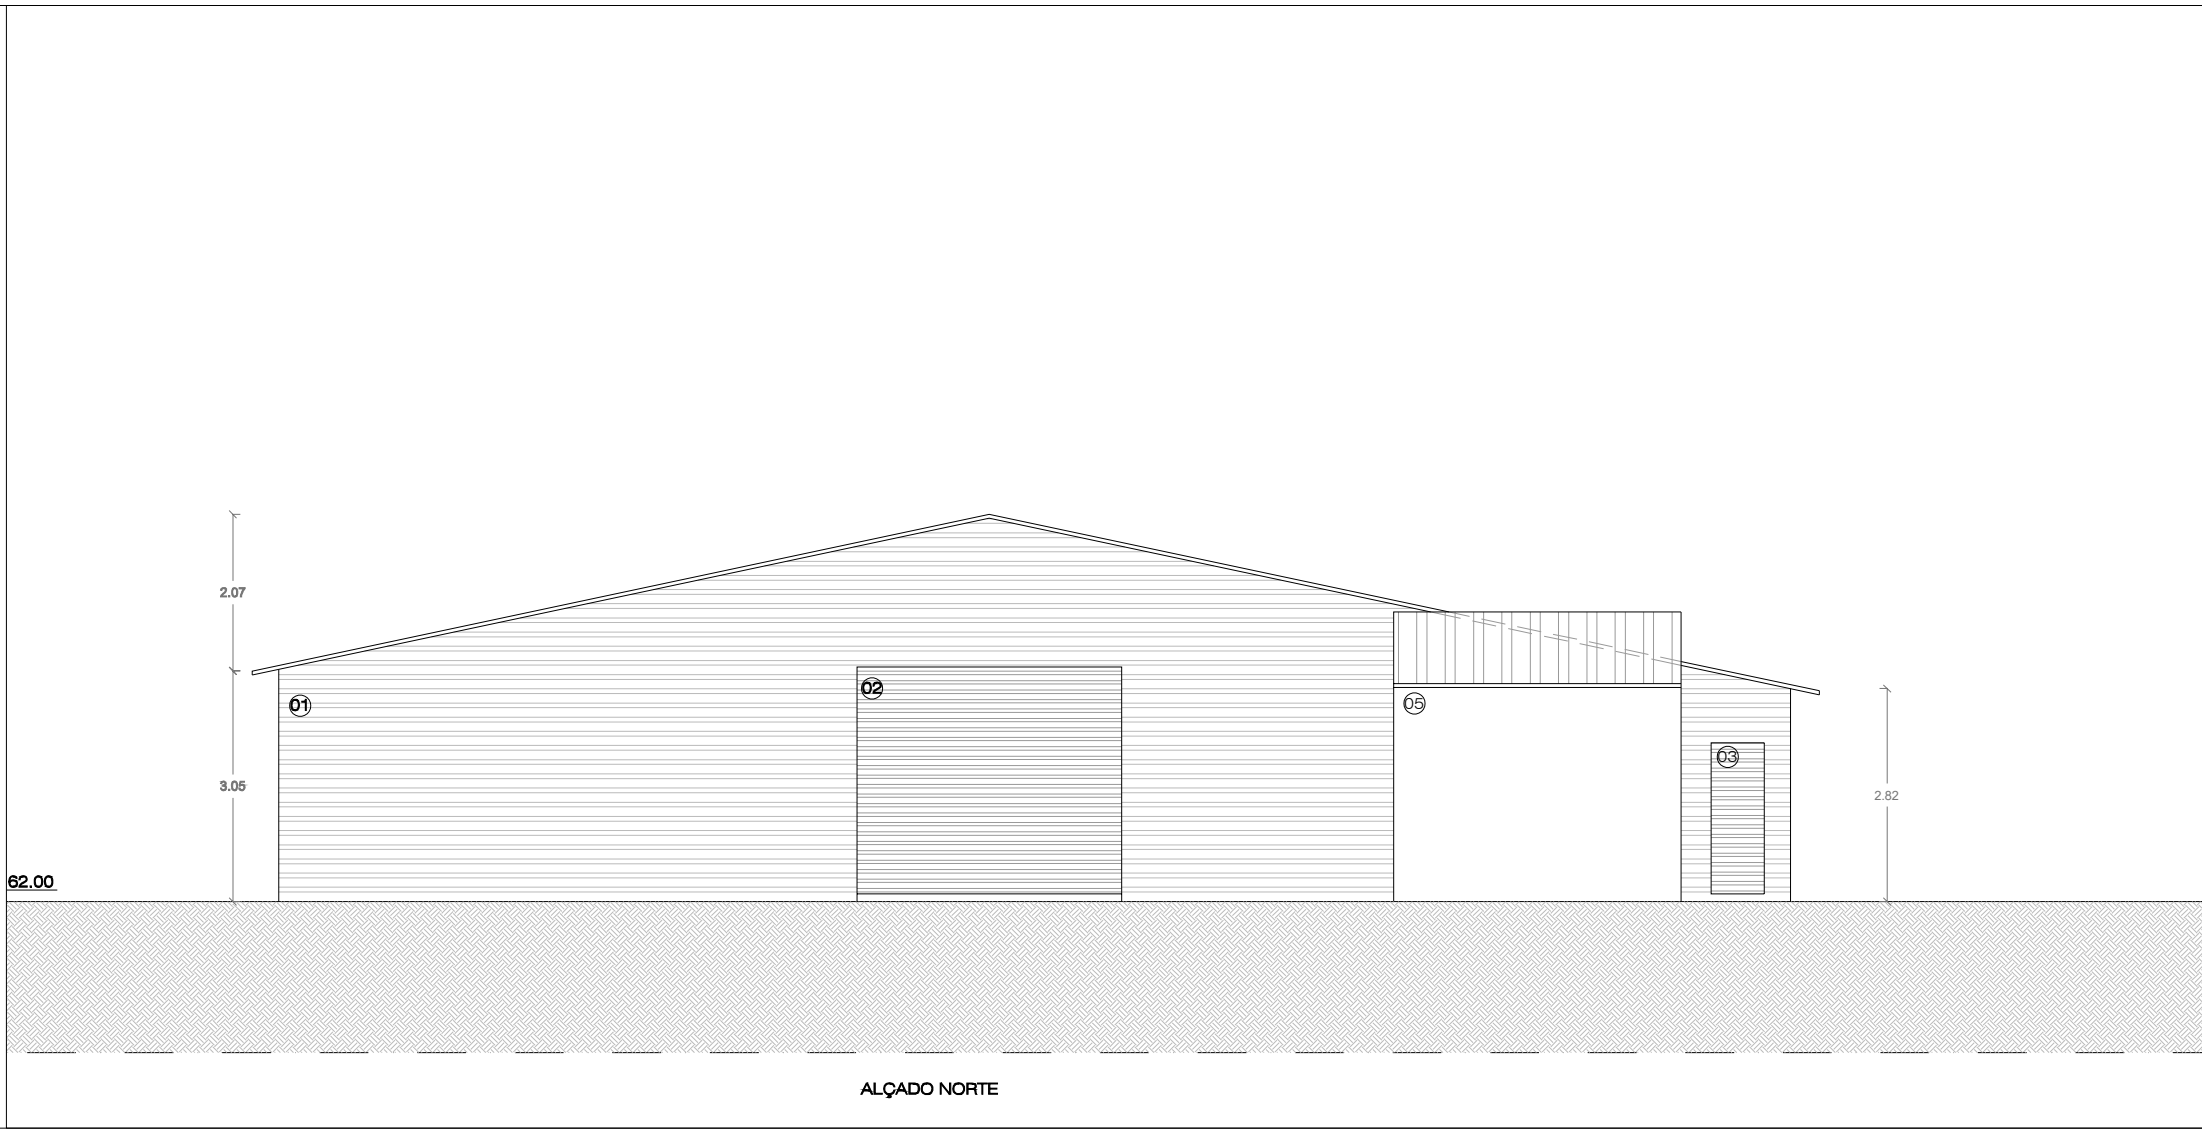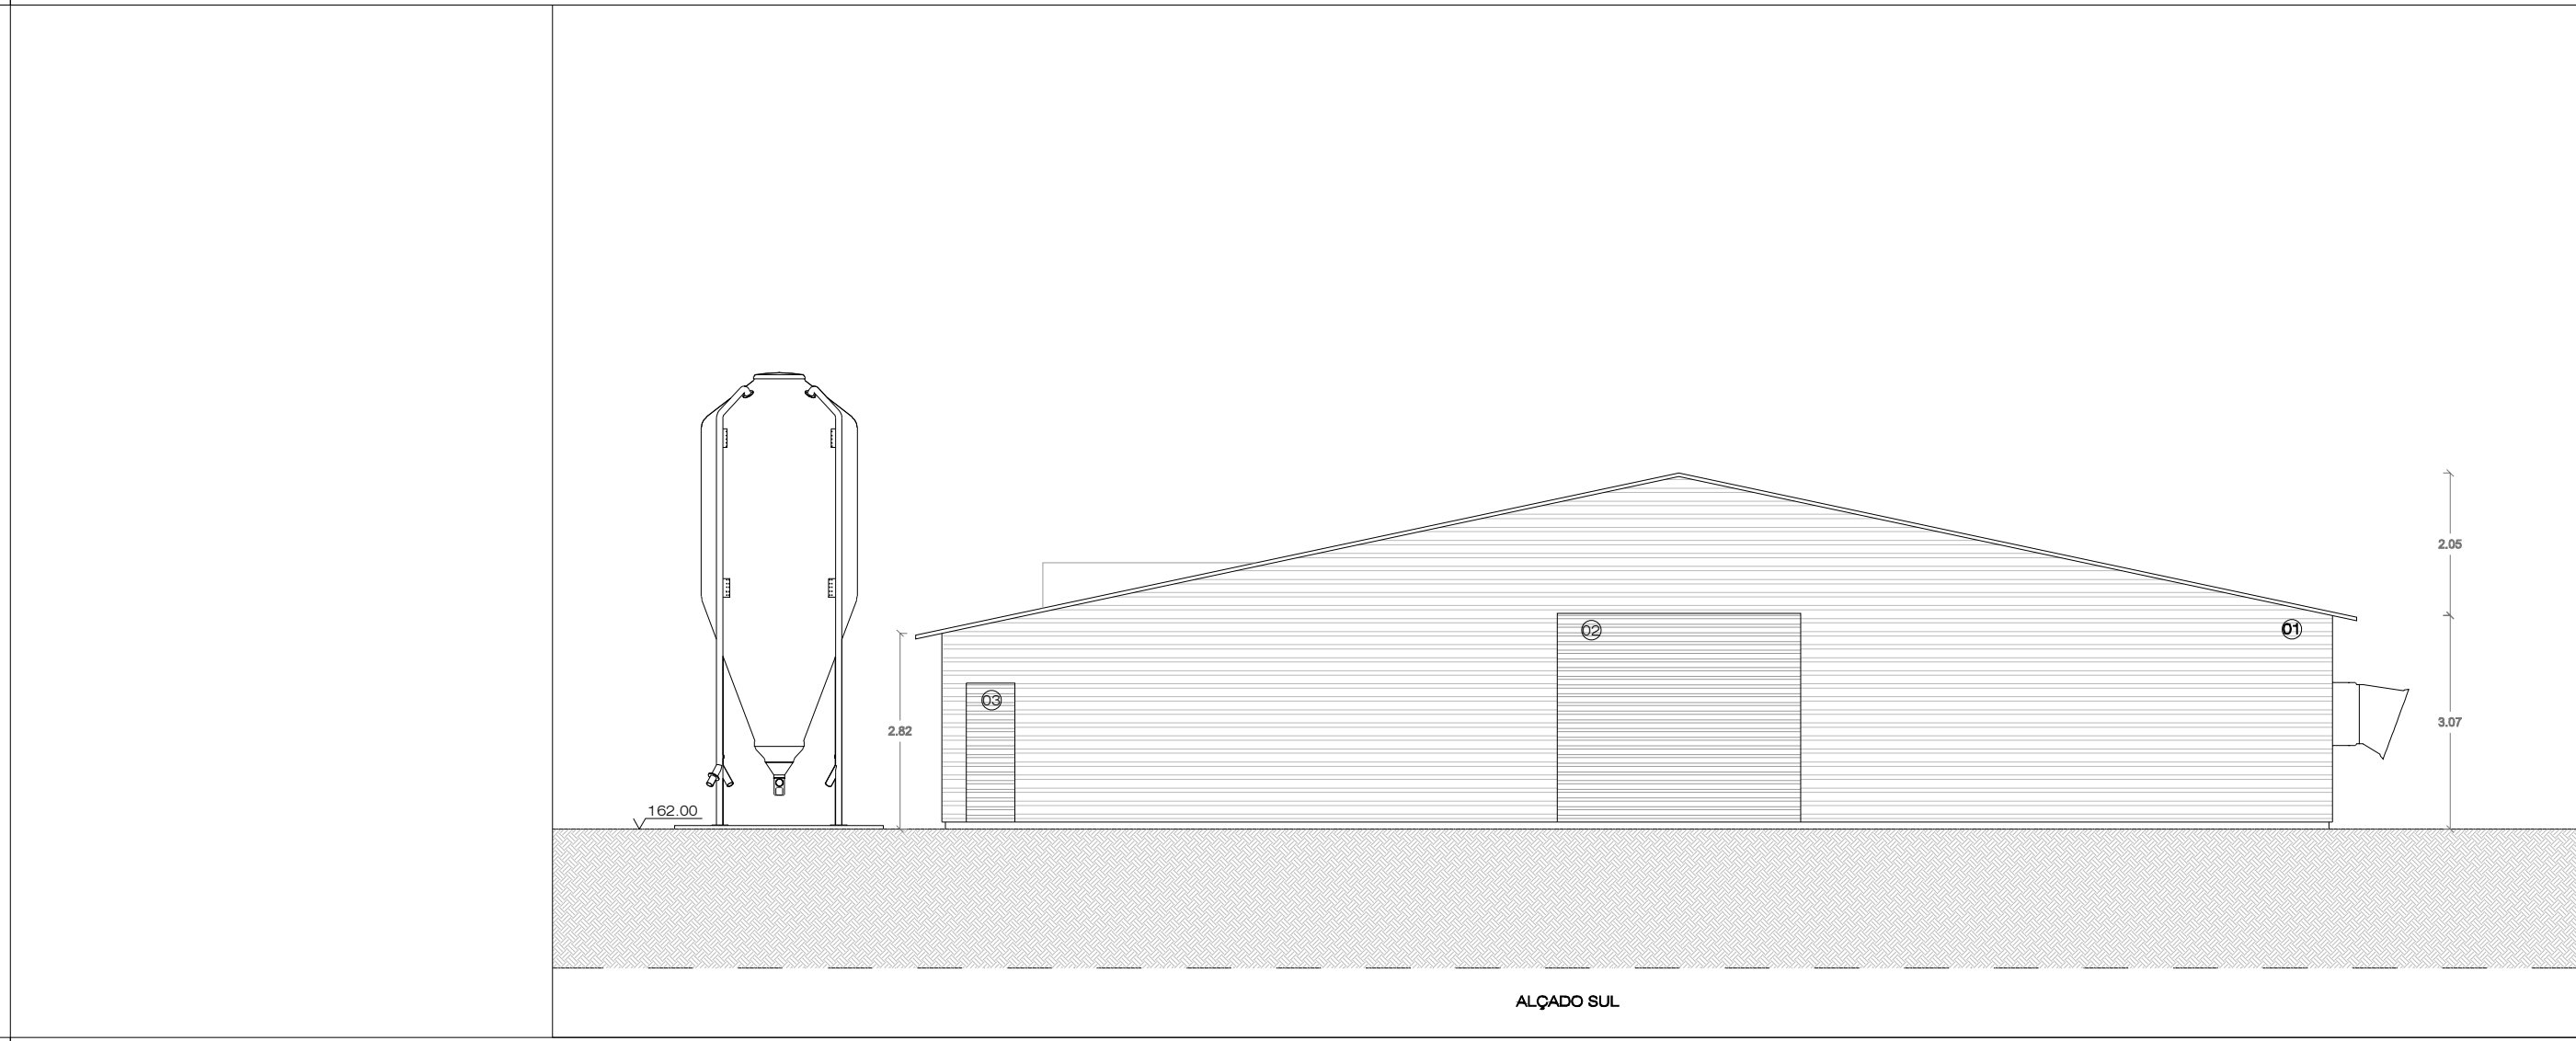

136F
136F ARQUITETOS
alargo campo 5 de outubro nº 136 1.º | 4750-274 barcelos
tel/fax: 253078000 | 136f.arch@gmail.com

ARQUITECTURA
joel silva | josé pedro gonçalves

REQUERENTE
s.p.a - sociedade de produtos avícolas, s.a.

LOCAL
monte cabrilo : covelas : trofa

PROJECOTO
alteração e ampliação de complexo de expl. avícola

DATA
maio 2018

ESCALA
1/100


DESIGNAÇÃO
alçados - tipologia 3

FASE DO PROJECOTO
licenciamento


NORTE

FOLHA Nº
27


NOTA:

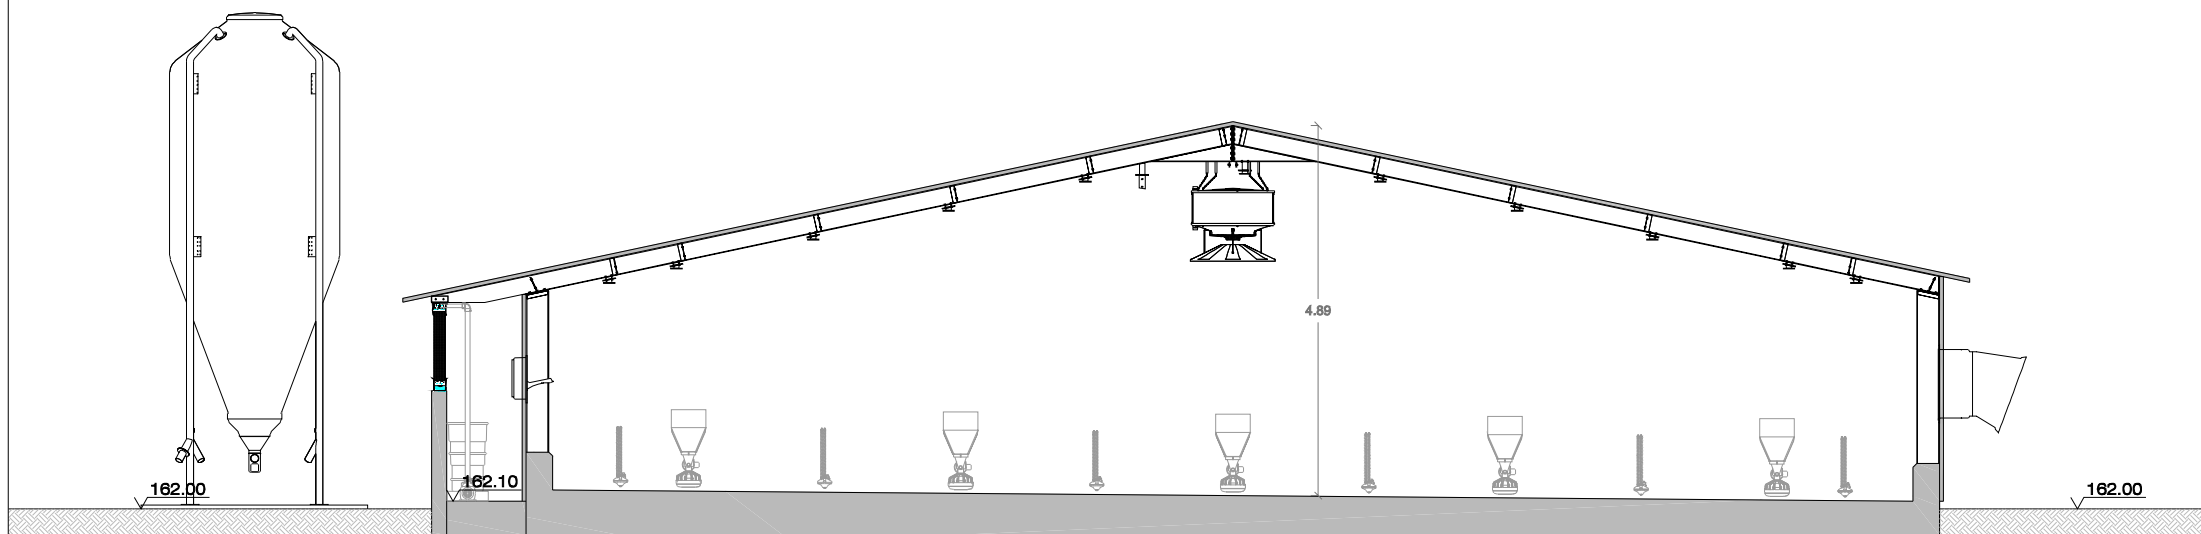



CORTE 07

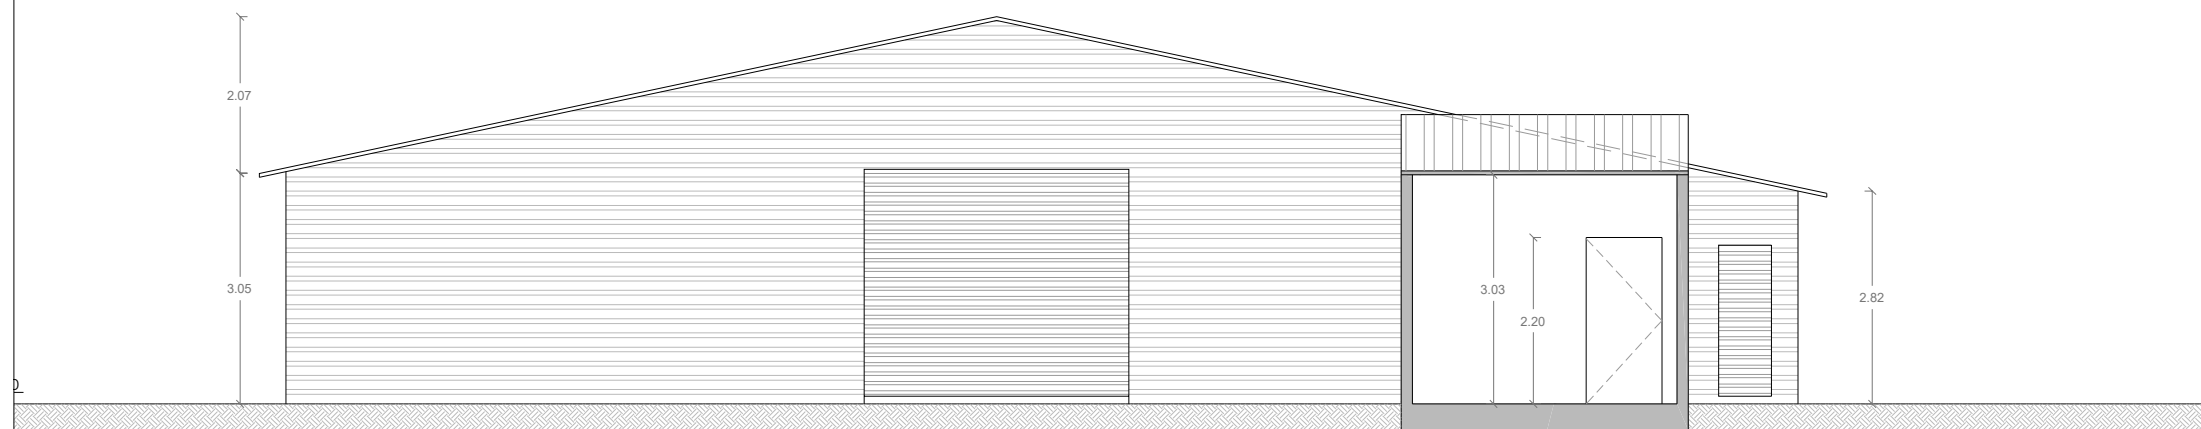

CORTE 08

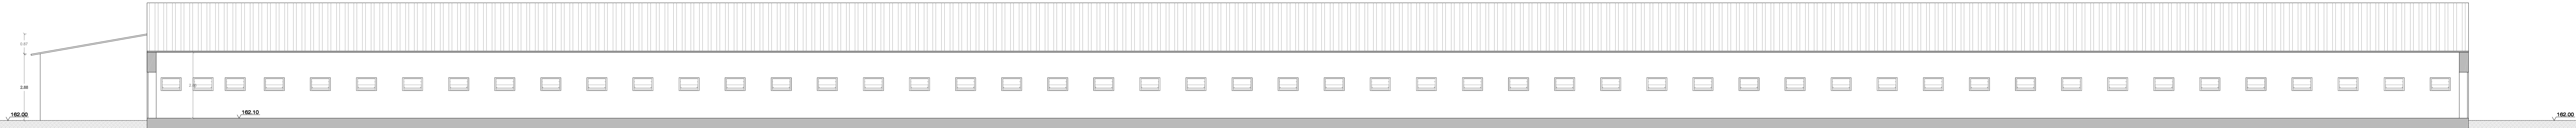

CORTE 09

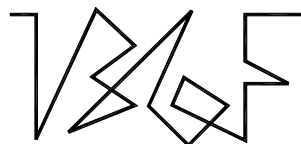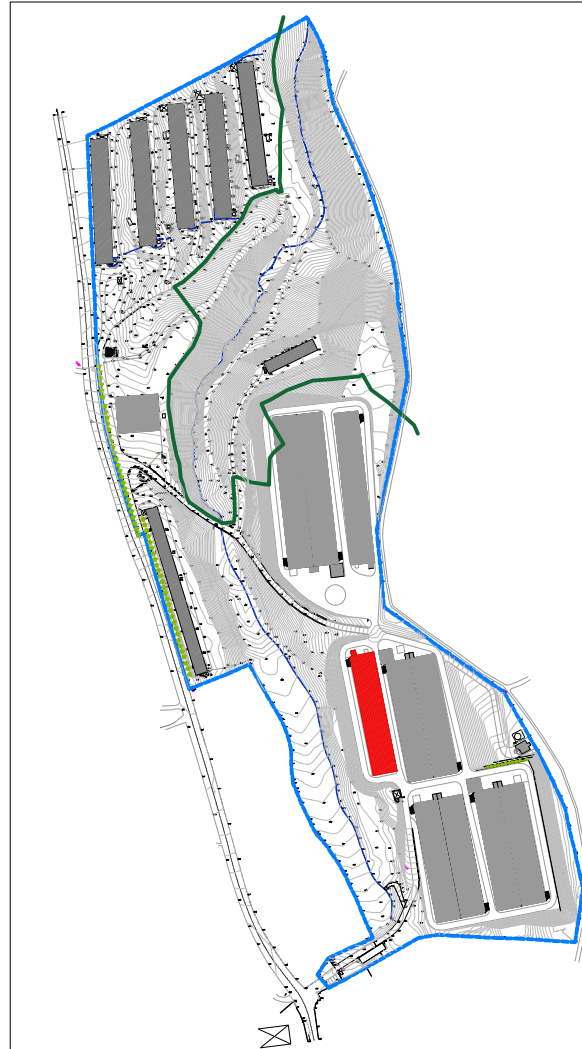

I36F ARQUITETOS

largo campo 5 de outubro nº 136 1ºF | 4750-274 barcelos
tel/fax: 253078000 | i36f.arq@gmail.com

ARQUITECTURA

joel silva | josé pedro gonçalves

REQUERENTE

s.p.a - sociedade de produtos avícolas, s.a.

LOCAL

monte cabrito : covelas : trofa

PROJECTO

alteração e ampliação de complexo de expl. avícola

DATA

maio 2018

ESCALA

1/100

DESIGNAÇÃO

cortes - tipologia 3

NOTA:

FASE DO PROJECTO

licenciamento

NORTE

FOLHA Nº

28