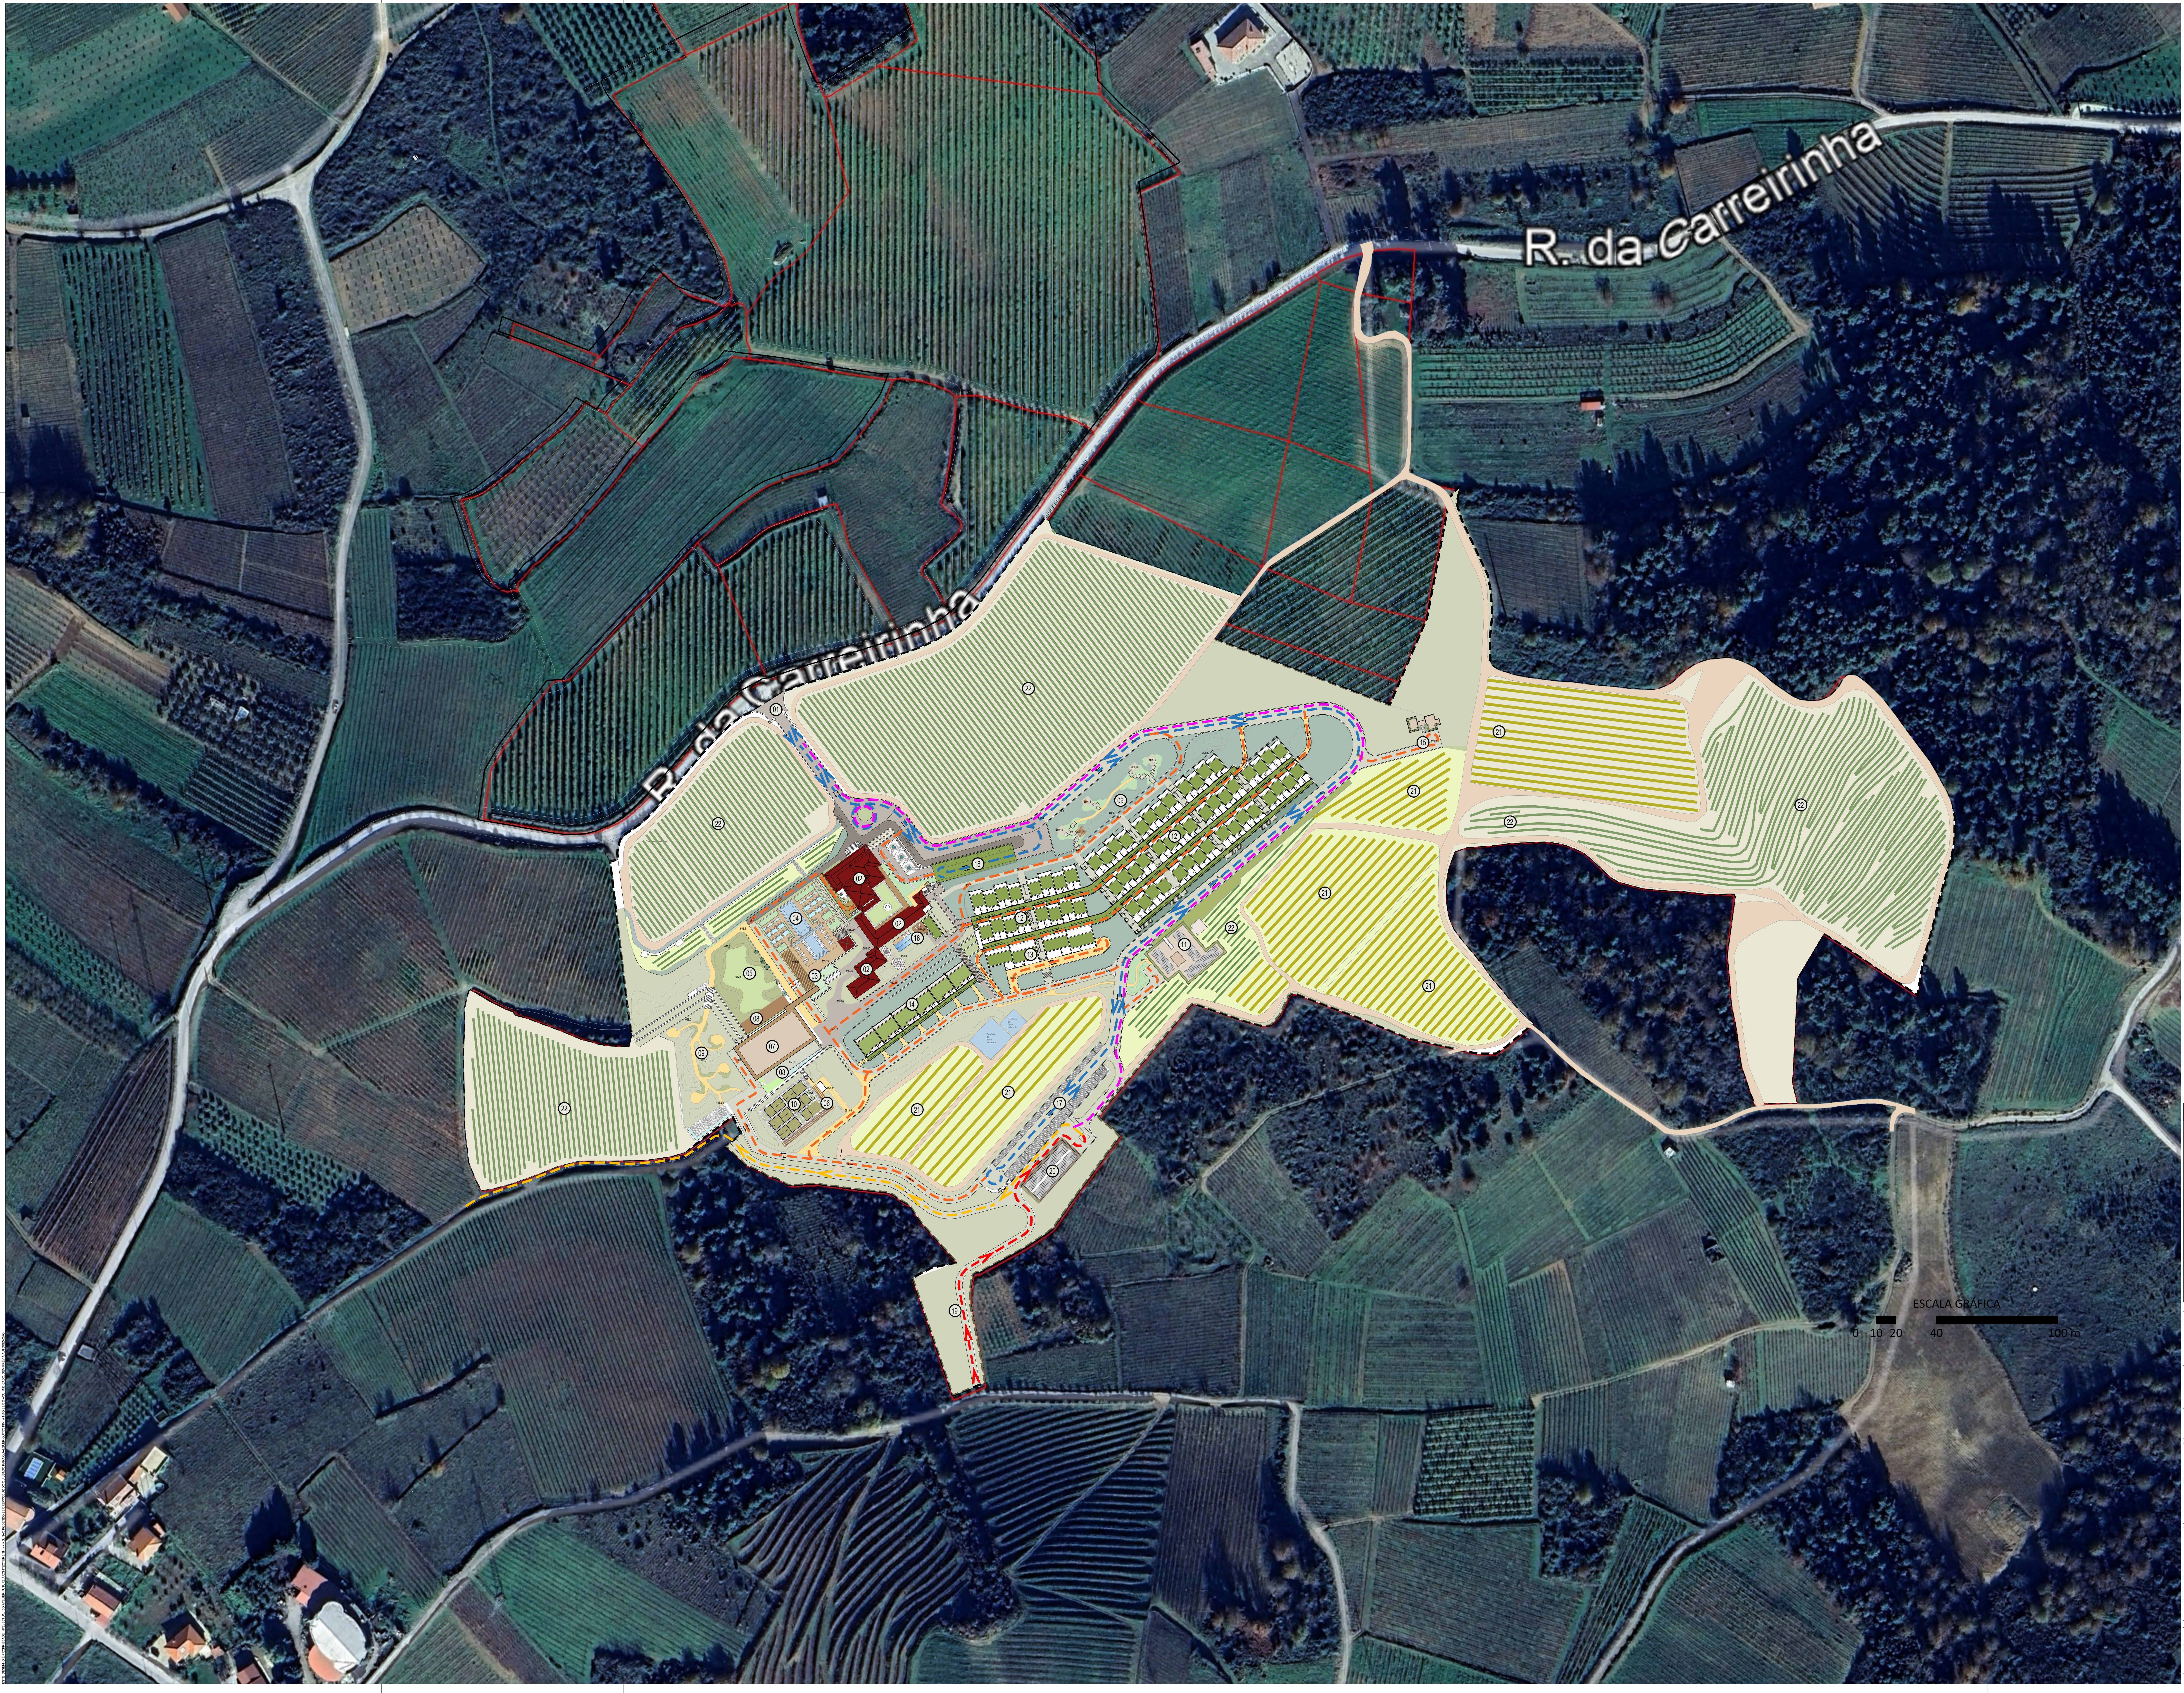

LEGENDA

- 01 | Entrada do Empreendimento Turístico
- 02 | Edifício principal / Recepção / Áreas comuns
- 03 | Edifício de apoio à piscina + bar
- 04 | Piscina com zonas de estadia
- 05 | Jardim Sensorial
- 06 | Jardim de Aromáticas
- 07 | Restaurante + Sala de Eventos
- 08 | Esplanada Restaurante + Esplanada Sala de Eventos
- 09 | Miradouro com zonas de estadia, exibições, workshops ao ar livre
- 10 | Hortas
- 11 | SPA
- 12 | Quartos Standard
- 13 | Suites
- 14 | Quartos de família
- 15 | Unidade de Alojamento/ Moradia autónoma
- 16 | Piscina infantil / áreas de apoio
- 17 I Estacionamento clientes
- 18 I Estacionamento staff
- 19 | Entrada de acesso a zona de cargas e descargas do hotel
- 20 | Zona de cargas e descargas / Hotel
- 21 | Pomares
- 22 | Vinhas

CIRCULAÇÃO DE VEÍCULOS

- PERCURSO DE VEÍCULOS LIGEIROS E BUGGIES
- PERCURSO BUGGIES
- PERCURSO DE ENTRADA CARGAS E DESCARGAS
- PERCURSO SAÍDA CARGAS E DESCARGAS
- PERCURSO ALTERNATIVO DE CARGAS E DESCARGAS

PLANTA DE LOCALIZAÇÃO

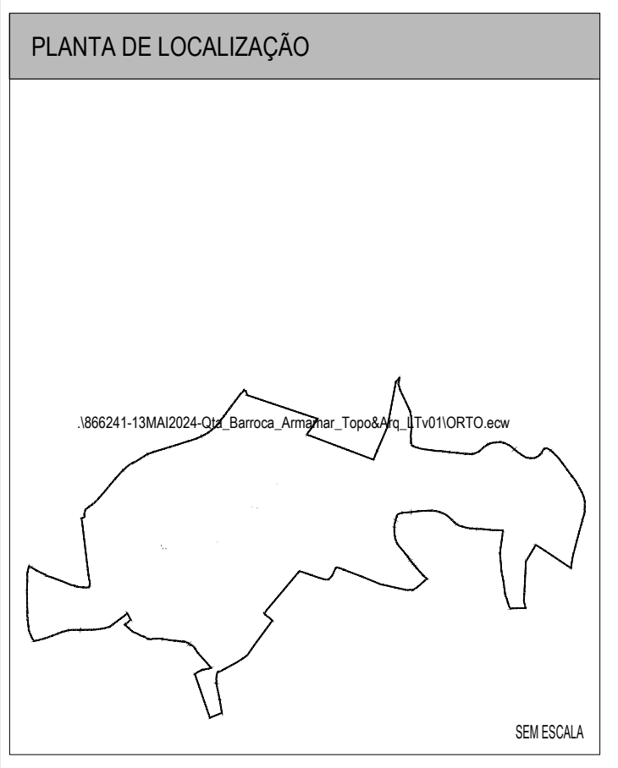
.\866241-13MAI2024-Qta_Barroca_Armamar_Topo&Arq_LTv01\ORTO.ecw
SEM ESCALA

Future Architecture Thinking
Av. da Torre de Belém, 8B
1400 - 038 Lisboa
Tel. 00 351 21 301 22 96
Fax. 00 351 21 301 22 98
fat@fat.pt
www.fat.pt

NOTAS:

1. ESTE PROJECTO DEVERÁ SER LIDO JUNTAMENTE COM OS PROJECTOS DE ESPECIALIDADES;
2. QUAISQUER DISCREPÂNCIAS DEVERÃO SER COMUNICADAS AO PROJECTISTA;
3. TODAS AS DIMENSÕES DEVERÃO SER DEVIDAMENTE VERIFICADAS EM OBRA E LIDAS À COTA E NÃO À ESCALA;
4. A ESCALA DE PORMENOR PREVALECE AOS DESENHOS DE ESCALA GERAL, EMBORA NÃO DISPENSE A CONSULTA DE PLANTAS, CORTES , ALÇADOS E CORRESPONDENTES DOCUMENTOS ESCRITOS.

N

A submeter

CÂMARA MUNICIPAL DE ARMAMAR

Cliente

ETERNAL PATHWAY

Edifício Hoechst, Avenida Sidónio Pais, n.º 379, 4.º, 4100-468 Porto

Projecto

Hotel Douro Valley by BOA

Empreendimento Turístico

Queimada, 5110 Armamar

Fase

Licenciamento

Desenhado	Visto	Autorizado
CM/SM	SM/TT	MC

Designação

Planta de Circulação Veículos

Escala	Data
1:1000 @ A0	NOVEMBRO 2025

Arquitecto

MIGUEL CORREIA

Arquitecto membro da Ordem dos Arquitectos sob o nº 2914 S

Desenho Nº.

nº do projecto	Desenho Nº.	Revisão
1268	0 0 0 0 2	A