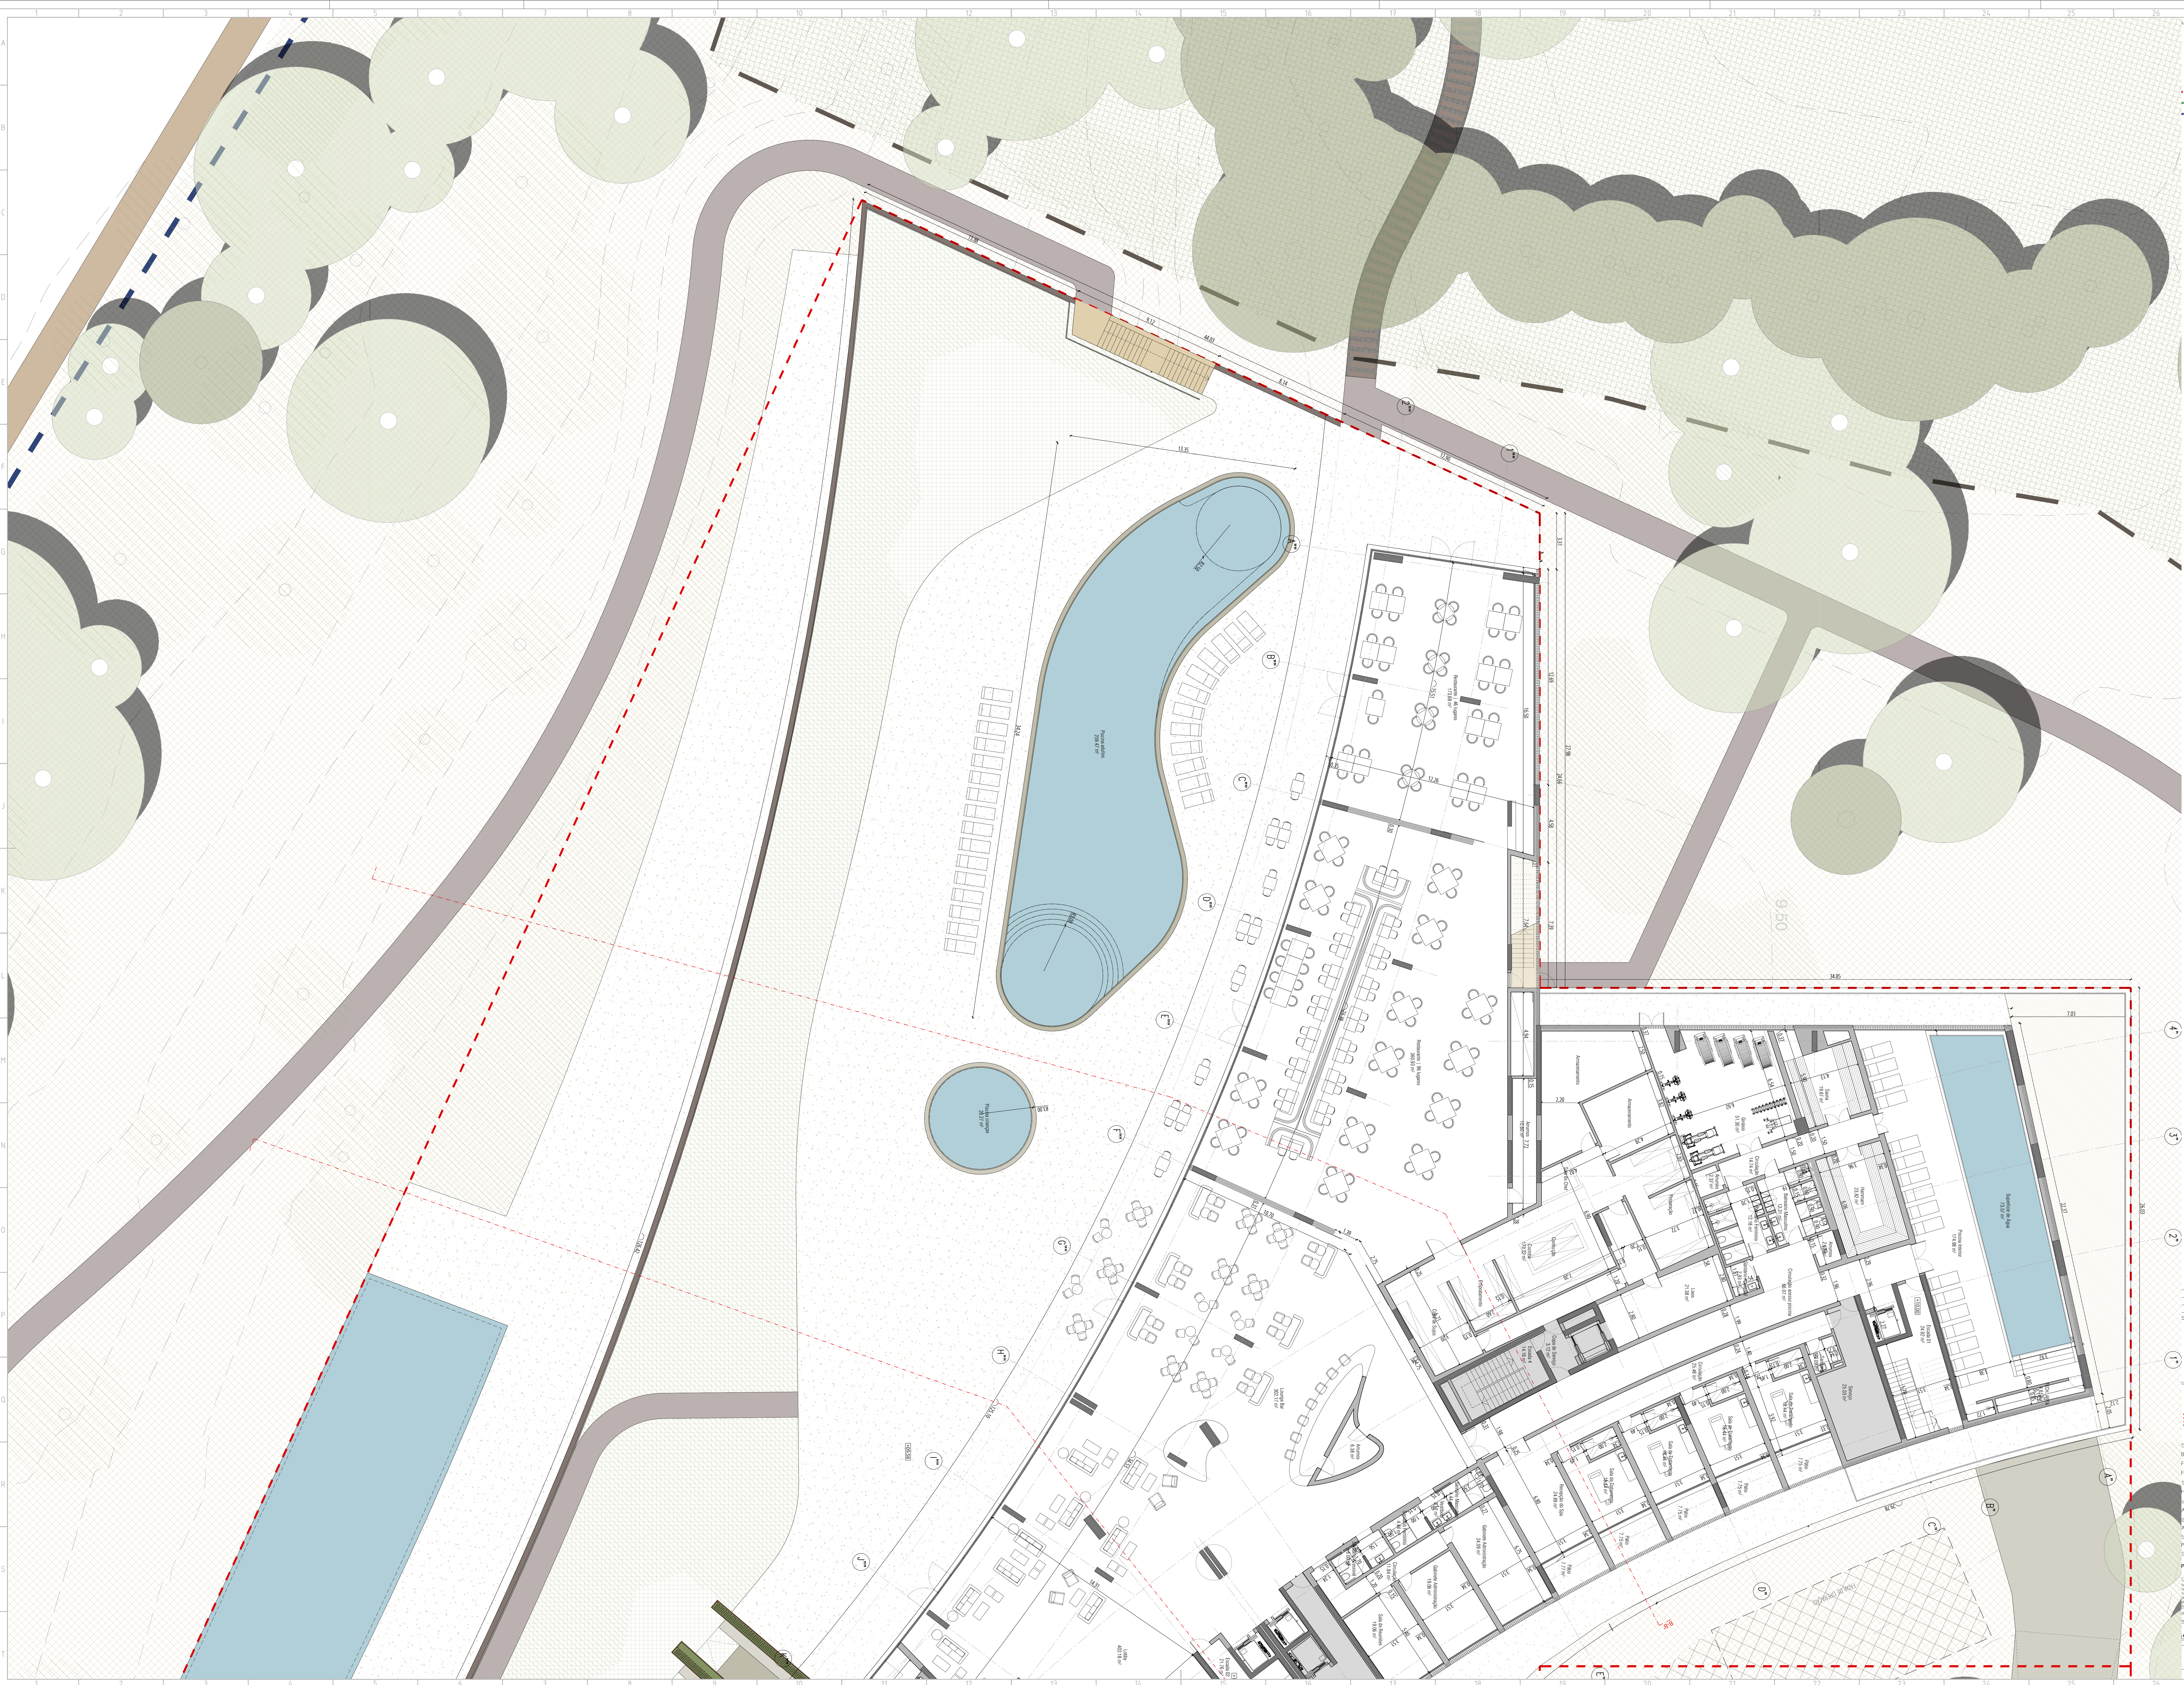

Legenda | *Key*

0 0.5 1 2 3 4 5 6 7 m	
🟥	POLÍGONO DE IMPLANTAÇÃO DO LOTEAMENTO
🟩	LIMITE DO PAISAGISMO
🟦	PERÍMETRO DE VEDAÇÃO
▶	ACESSO PEDONAL HOTEL
▶	ACESSO ESTACIONAMENTO
L +00.00	COTA ALTIMÉTRICA DE LIMPO
QUARTO	NOME DO COMPARTIMENTO
00.00m²	ÁREA DO COMPARTIMENTO
🟦	PISCINAS E SUPERFÍCIES DE AGUA
▨	ÁREAS TÉCNICAS E DE SERVIÇO

NOTAS

131 LUGARES DE ESTACIONAMENTO
(75 LUGARES EM CAVE + 56 LUGARES EXTERIORES NO PISO 0)

MATERIAIS DE ACORDO COM PROJECTOS DE ARQUITECTURA E DE PAISAGISMO

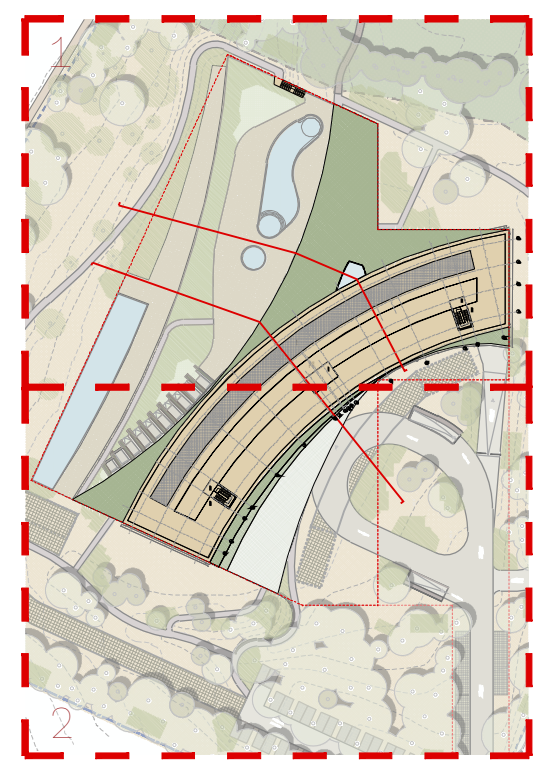

Revisão	Descrição	Data
00. A	Emissão inicial do desenho.	2022/01/04

Arquitectura / Coordenação | *Architecture / Coordination*

SARAIVA+ASSOCIADOS
25 Years. We are just starting.

Fundações e Estruturas | Structure
Intalações Especiais | Engineering
Arquitectura Paisagista | Landscape Design

ppe Planeamento e Projectos de Engenharia
veritate
ORLA ARQUITECTURA PAISAGISTA

Proprietário / Promotor | *Owner / Promoter*

BICHORRO - EMPREENDIMENTOS TURÍSTICOS E IMOBILIÁRIOS, S. A.
FINALGARVE - SOCIEDADE DE PROMOÇÃO IMOBILIÁRIA E TURÍSTICA, S. A.
FIPARSO - SOCIEDADE IMOBILIÁRIA, S. A.

Título do Projecto | *Project Title*

HOTEL DE PRAIA GRANDE, SILVES

Localização | *Location*

ARMAÇÃO DE PÊRA, SILVES

Disciplina | *Discipline*

ARQUITECTURA

Fase | *Stage*

PROJECTO DE LICENCIAMENTO DE ARQUITETURA

Título | *Drawing Name*

PLANTA PISO 00 (I)

Colaboração | *Team*
Paulo Reis Silva, arq.to (3638/s)
Tiago Tavares, arq.to (17209/s)
Cristina de Partearroyo, arq.ta
João Mendes, arq.to (25315/s)
João Ferreira, arq.to (27208/2)

Código | *Code*
2-155-HTL-SLV

Ficheiro | *File*
2-155-ARQ-PAL-012.1_017.2-PL-R00.A-V13 B0

Alterado por | *Last Change*
cpartearroyo - 04/01/2022

Data | *Date*
JANEIRO 2022

Escala | *Scale*
1:100

Número do Desenho | *Drawing number* | Revisão | *Rev.* | C.Int.

ARQ PAL 013.1 00 A
Disciplina | Fase | Numero | Folha

Autor do Projecto: Miguel Saraiva, arq.to (5500/s)

ISO B0

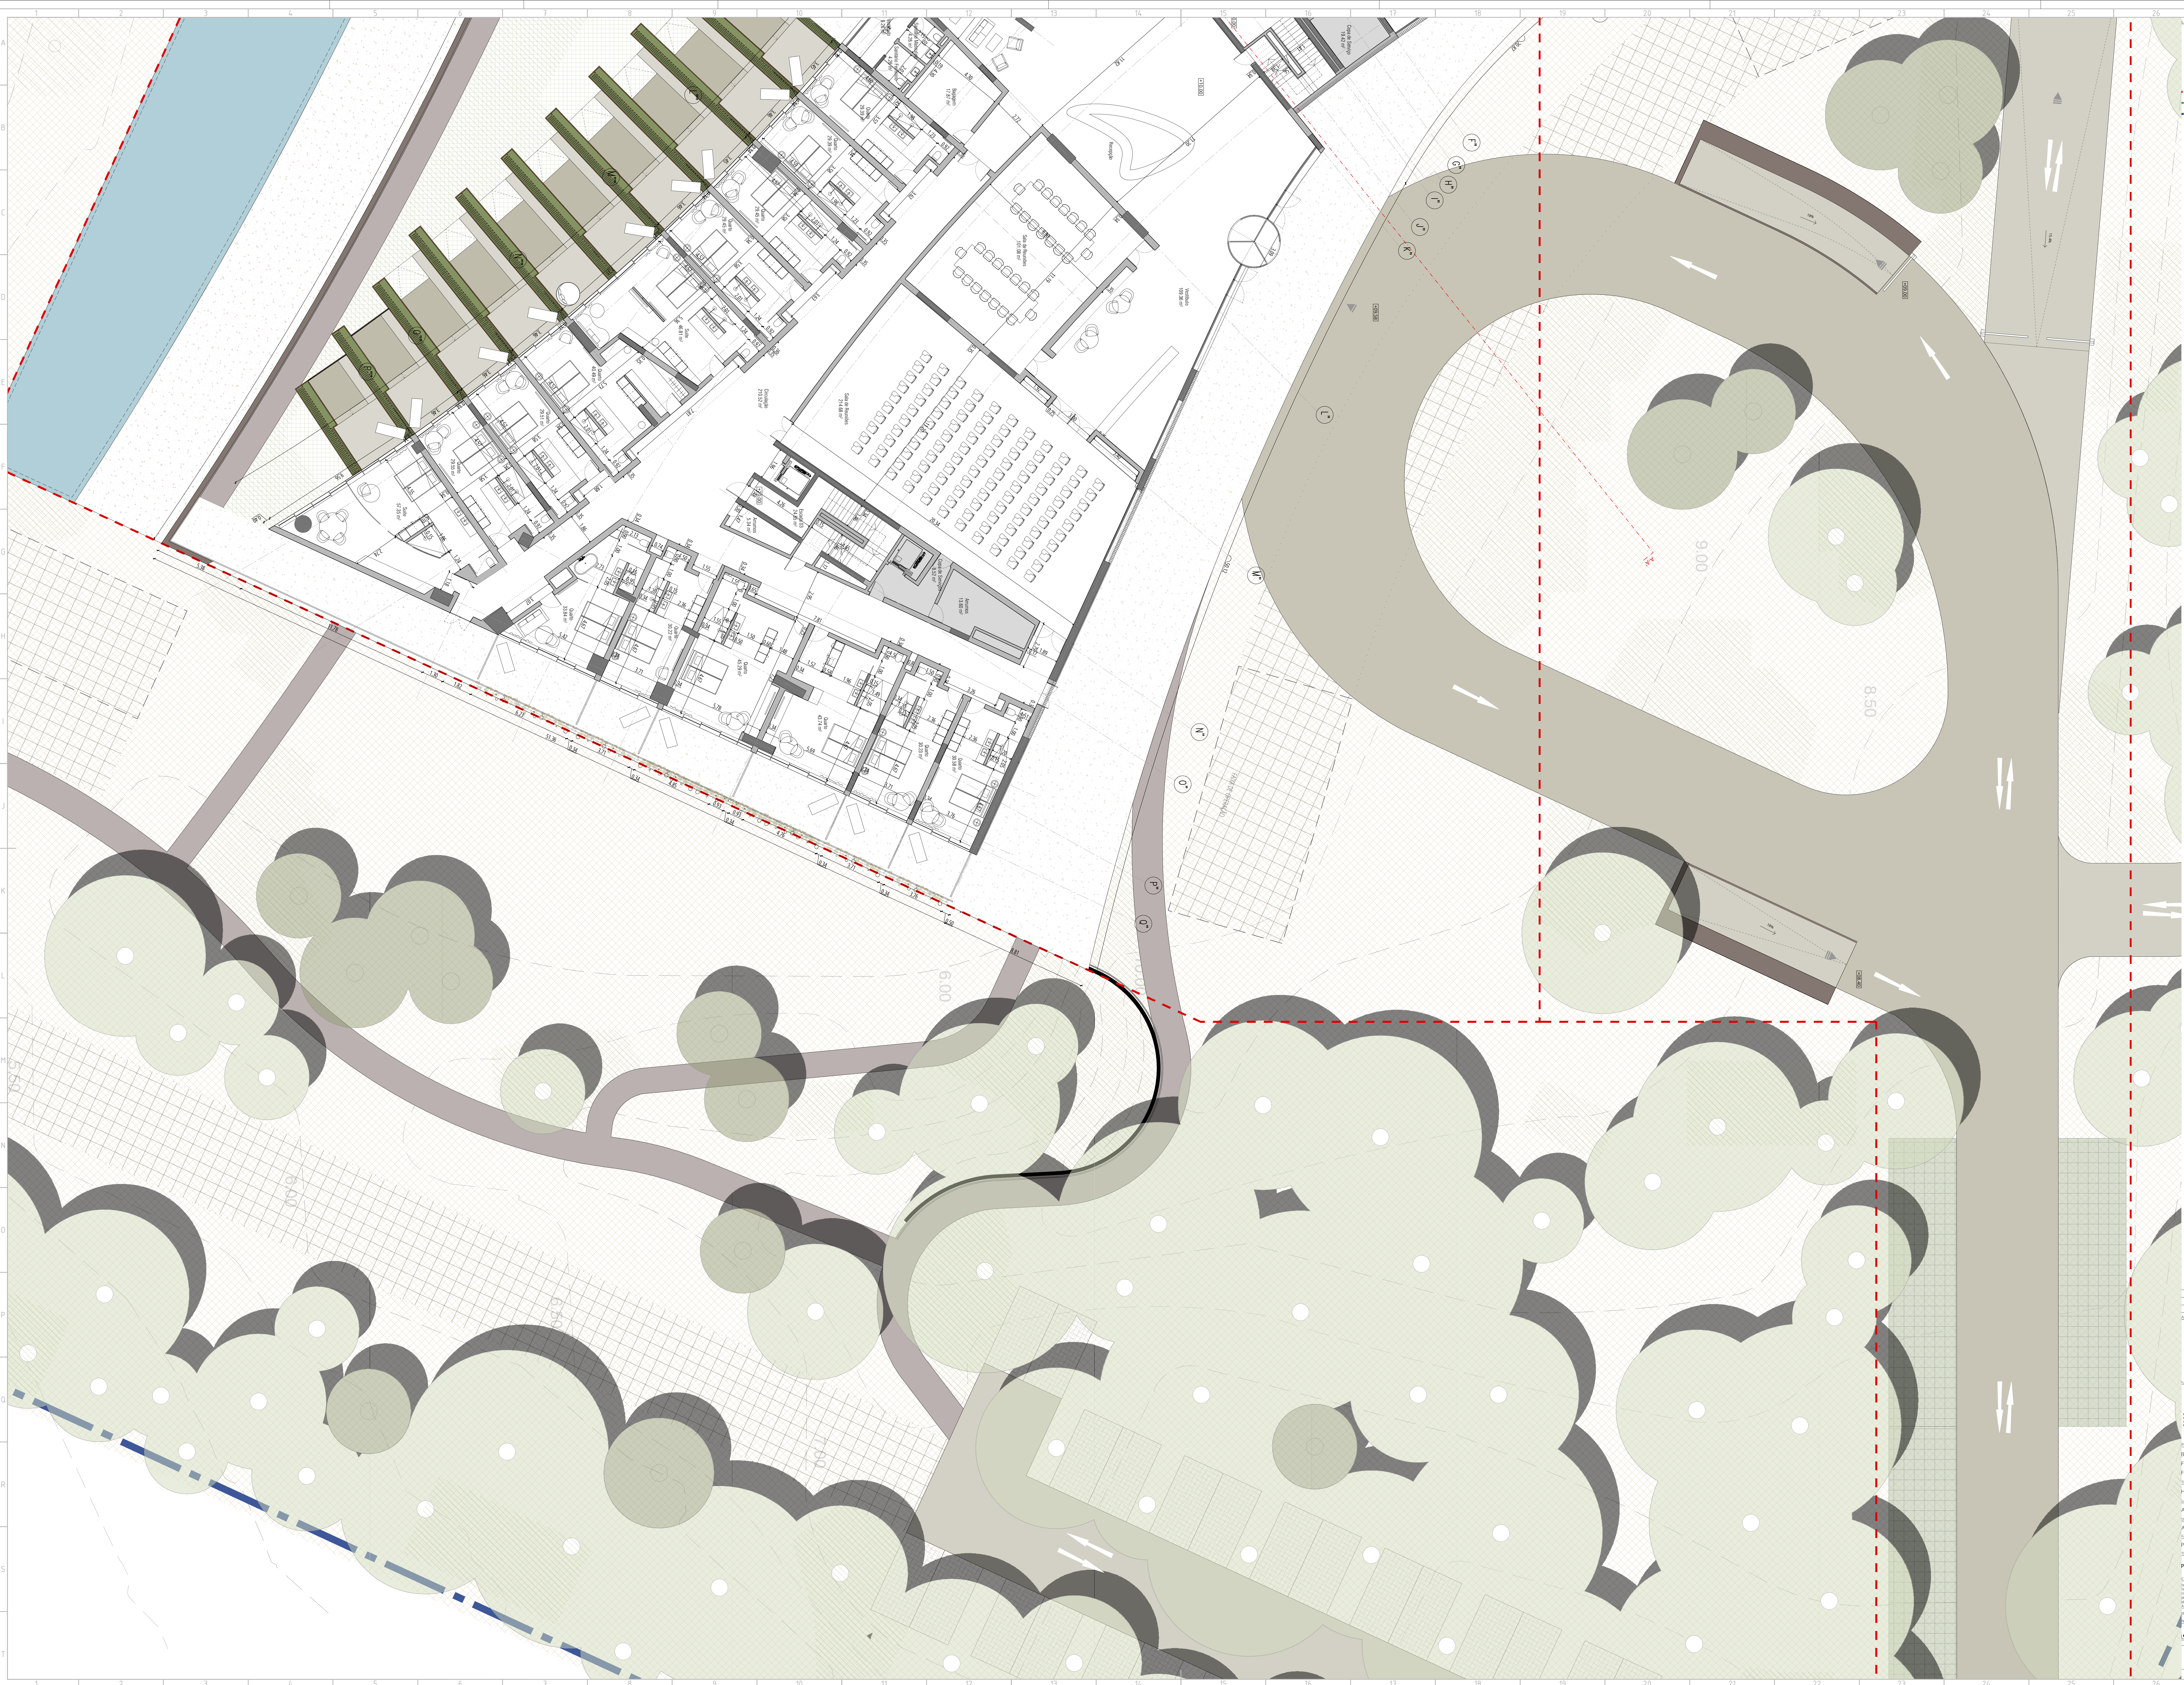
Vestíbulo
9.26 m²
Sanitário Masculino
4.26 m²
Sanitário Feminino
4.26 m²
Bagagem
17.87 m²
Quarto
29.39 m²
Quarto
29.45 m²
Recepção
Sala de Reuniões
101.08 m²
Vestíbulo
109.36 m²
Sala de Reuniões
214.68 m²
Circulação
210.52 m²
Escada 03
24.85 m²
Arrumos
5.34 m²
Copa de Serviços
8.52 m²
Arrumos
13.60 m²
Copa de Serviço
19.42 m²
+10.00
+09.58
L''
M''
N''
O''
P''
Q''
9.00
8.50
6.00

Legenda | *Key*

🟥	POLÍGONO DE IMPLANTAÇÃO DO LOTEAMENTO
🟩	LIMITE DO PAISAGISMO
🟦	PERÍMETRO DE VEDAÇÃO
▶	ACESSO PEDONAL HOTEL
▶	ACESSO ESTACIONAMENTO
L +00.00	COTA ALTIMÉTRICA DE LIMPO
QUARTO	NOME DO COMPARTIMENTO
00.00m²	ÁREA DO COMPARTIMENTO
🟦	PISCINAS E SUPERFÍCIES DE AGUA
▨	ÁREAS TÉCNICAS E DE SERVIÇO

NOTAS

131 LUGARES DE ESTACIONAMENTO
(75 LUGARES EM CAVE + 56 LUGARES EXTERIORES NO PISO 0)

MATERIAIS DE ACORDO COM PROJECTOS DE ARQUITECTURA E DE PAISAGISMO

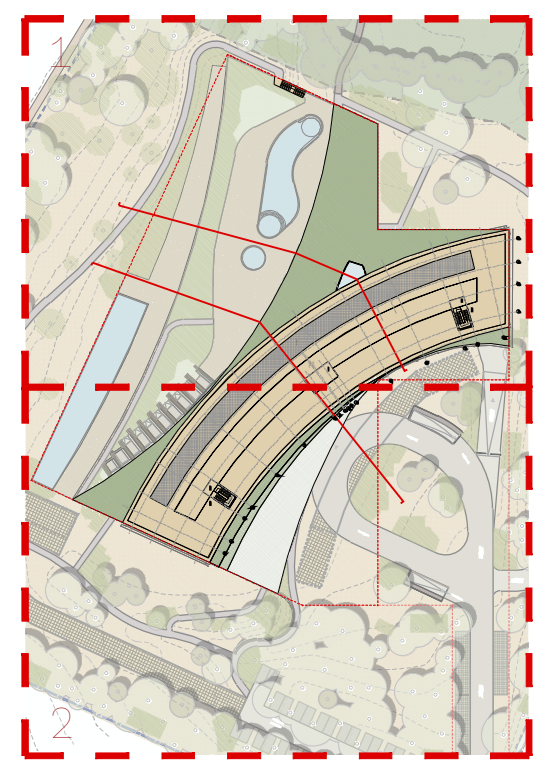

Revisão	Descrição	Data
00. A	Emissão inicial do desenho.	2022/01/04

Arquitectura / Coordenação | *Architecture / Coordination*

SARAIVA+ASSOCIADOS
25 Years. We are just starting.

Fundações e Estruturas | Structure
Intalações Especiais | Engineering
Arquitectura Paisagista | Landscape Design

ppe Planeamento e Projectos de Engenharia
veritate
ORLA ARQUITECTURA PAISAGISTA

Proprietário / Promotor | *Owner / Promoter*
BICHORRO - EMPREENDIMENTOS TURÍSTICOS E IMOBILIÁRIOS, S. A.
FINALGARVE - SOCIEDADE DE PROMOÇÃO IMOBILIÁRIA E TURÍSTICA, S. A.
FIPARSO - SOCIEDADE IMOBILIÁRIA, S. A.

Título do Projecto | *Project Title*
HOTEL DE PRAIA GRANDE, SILVES

Localização | *Location*
ARMAÇÃO DE PÊRA, SILVES

Disciplina | *Discipline*
ARQUITECTURA

Fase | *Stage*
PROJECTO DE LICENCIAMENTO DE ARQUITETURA

Título | *Drawing Name*
PLANTA PISO 00 (II)

Colaboração | *Team*
Paulo Reis Silva, arq.to (3638/s)
Tiago Tavares, arq.to (17209/s)
Cristina de Partearroyo, arq.ta
João Mendes, arq.to (25315/s)
João Ferreira, arq.to (27208/2)

Código | *Code*
2 - 1 5 5 - H T L - S L V

Ficheiro | *File*
2-155-ARQ-PAL-012.1_017.2-PL-R00.A-V13 B0

Alterado por | *Last Change*
cpartearroyo - 04/01/2022

Data | *Date*
JANEIRO 2022

Escala | *Scale*
1:100

Número do Desenho | *Drawing number* | Revisão | *Rev.* | C.Int.

Disciplina	Fase	Numero	Folha	Revisão	C.Int.
ARQ	PAL	013	2	00	A

Autor do Projecto: Miguel Saraiva, arq.to (5500/s)

ISO B0

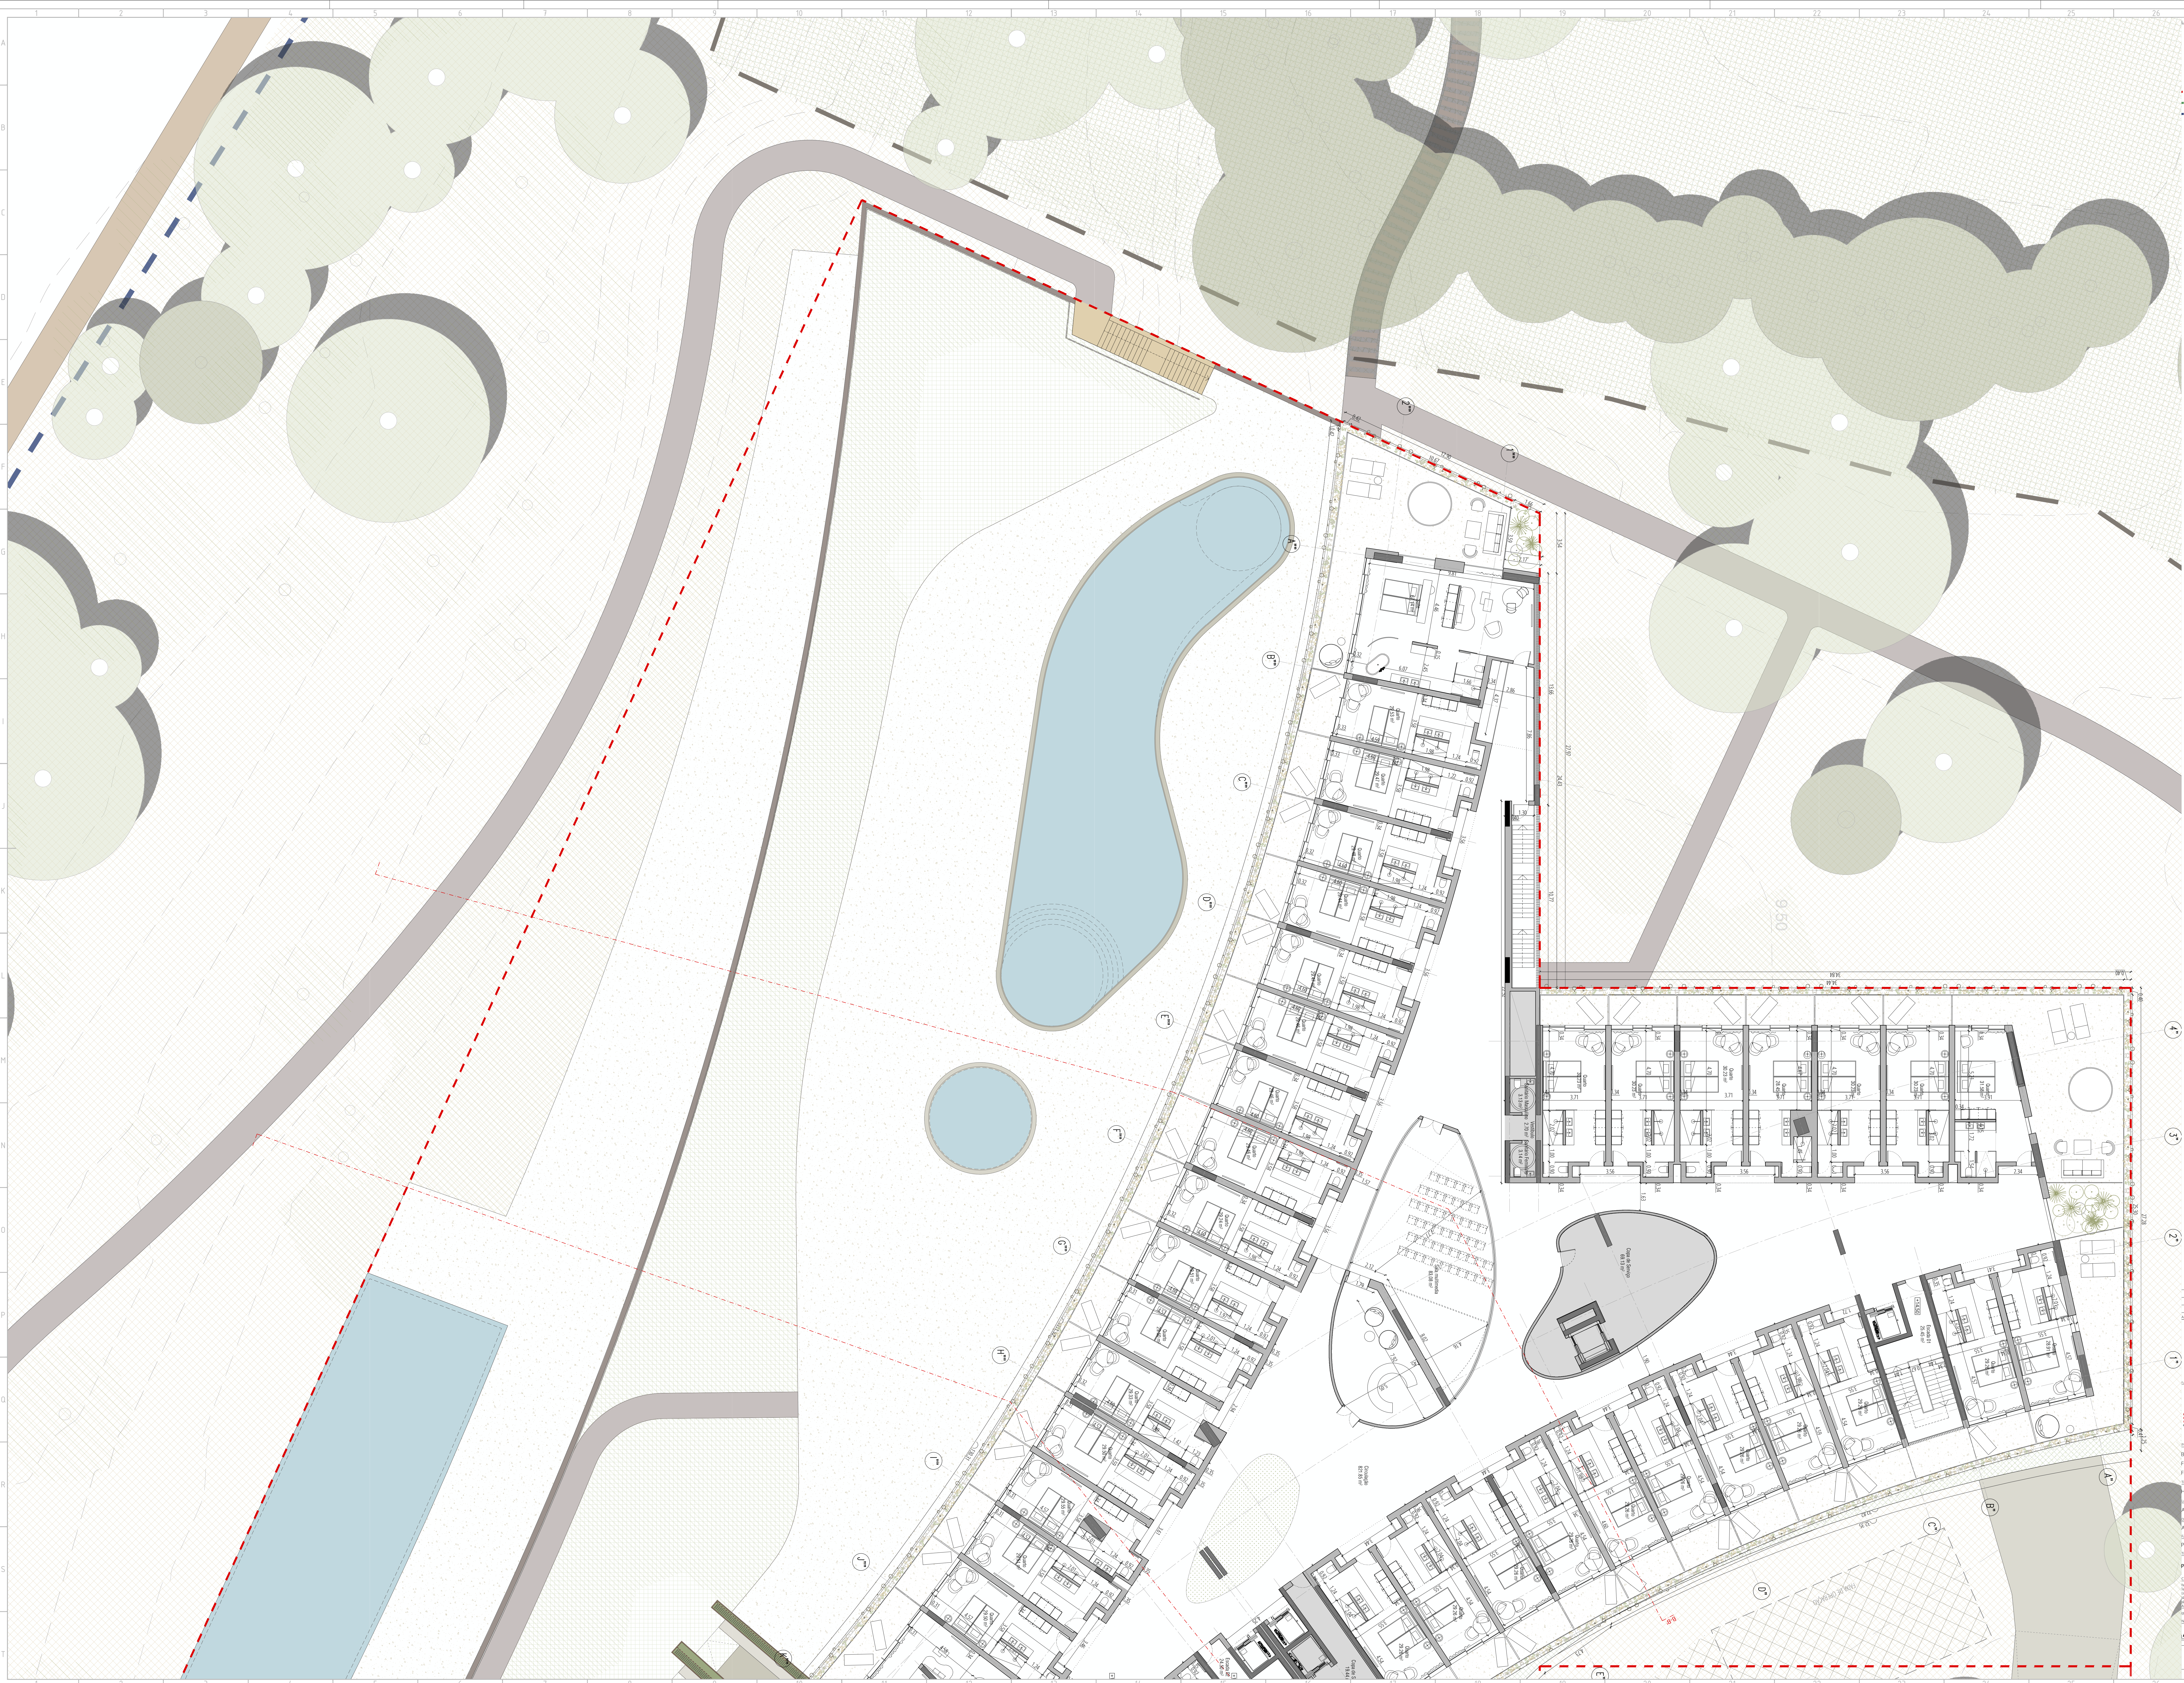

Legenda *Key*

0 0.5 1 2 3 4 5 6 7 m

POLÍGONO DE IMPLANTAÇÃO DO LOTEAMENTO
LIMITE DO PAISAGISMO
PERÍMETRO DE VEDAÇÃO

ACESSO PEDONAL HOTEL
ACESSO ESTACIONAMENTO
L +00.00 — COTA ALTIMÉTRICA DE LIMPO
QUARTO — NOME DO COMPARTIMENTO
00.00m² — ÁREA DO COMPARTIMENTO

PISCINAS E SUPERFÍCIES DE AGUA
ÁREAS TÉCNICAS E DE SERVIÇO

NOTAS

131 LUGARES DE ESTACIONAMENTO
(75 LUGARES EM CAVE + 56 LUGARES EXTERIORES NO PISO 0)

MATERIAIS DE ACORDO COM PROJECTOS DE ARQUITECTURA E DE PAISAGISMO

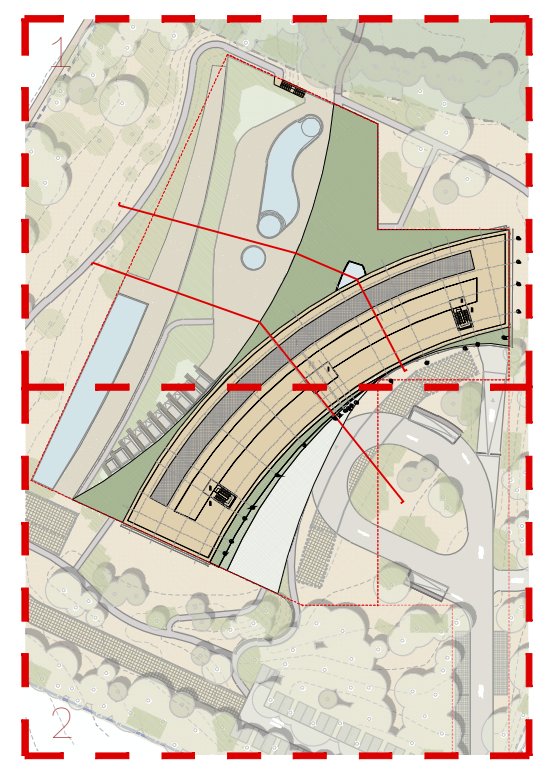

Revisão	Descrição	Data
00. A	Emissão inicial do desenho.	2022/01/04

Arquitectura / Coordenação *Architecture / Coordination*

SARAIVA+ASSOCIADOS
25 Years. We are just starting.

Fundações e Estruturas *Structure* — Intalações Especiais *Engineering* — Arquitectura Paisagista *Landscape Design*

ppe Planeamento e Projectos de Engenharia — veritate — ORLA ARQUITECTURA PAISAGISTA

Proprietário / Promotor *Owner / Promoter*
BICHORRO - EMPREENDIMENTOS TURÍSTICOS E IMOBILIÁRIOS, S. A.
FINALGARVE - SOCIEDADE DE PROMOÇÃO IMOBILIÁRIA E TURÍSTICA, S. A.
FIPARSO - SOCIEDADE IMOBILIÁRIA, S. A.

Título do Projecto *Project Title*
HOTEL DE PRAIA GRANDE, SILVES

Localização *Location*
ARMAÇÃO DE PÊRA, SILVES

Disciplina *Discipline*
ARQUITECTURA

Fase *Stage*
PROJECTO DE LICENCIAMENTO DE ARQUITETURA

Título *Drawing Name*
PLANTA PISO 01 (I)

Colaboração *Team*
Paulo Reis Silva, arq.to (3638/s)
Tiago Tavares, arq.to (17209/s)
Cristina de Partearroyo, arq.ta
João Mendes, arq.to (25315/s)
João Ferreira, arq.to (27208/2)

Código *Code*: 2-155-HTL-SLV
Ficheiro *File*: 2-155-ARQ-PAL-012.1_017.2-PL-R00.A-V13 B0

Alterado por *Last Change*: cpartearroyo - 04/01/2022
Data *Date*: JANEIRO 2022
Escala *Scale*: 1:100

Número do Desenho *Drawing number* — Revisão *Rev.* — C.Int.
ARQ PAL 014.1 00 A
Disciplina — Fase — Numero — Folha

Autor do Projecto: Miguel Saraiva, arq.to (5500/s)

ISO B0