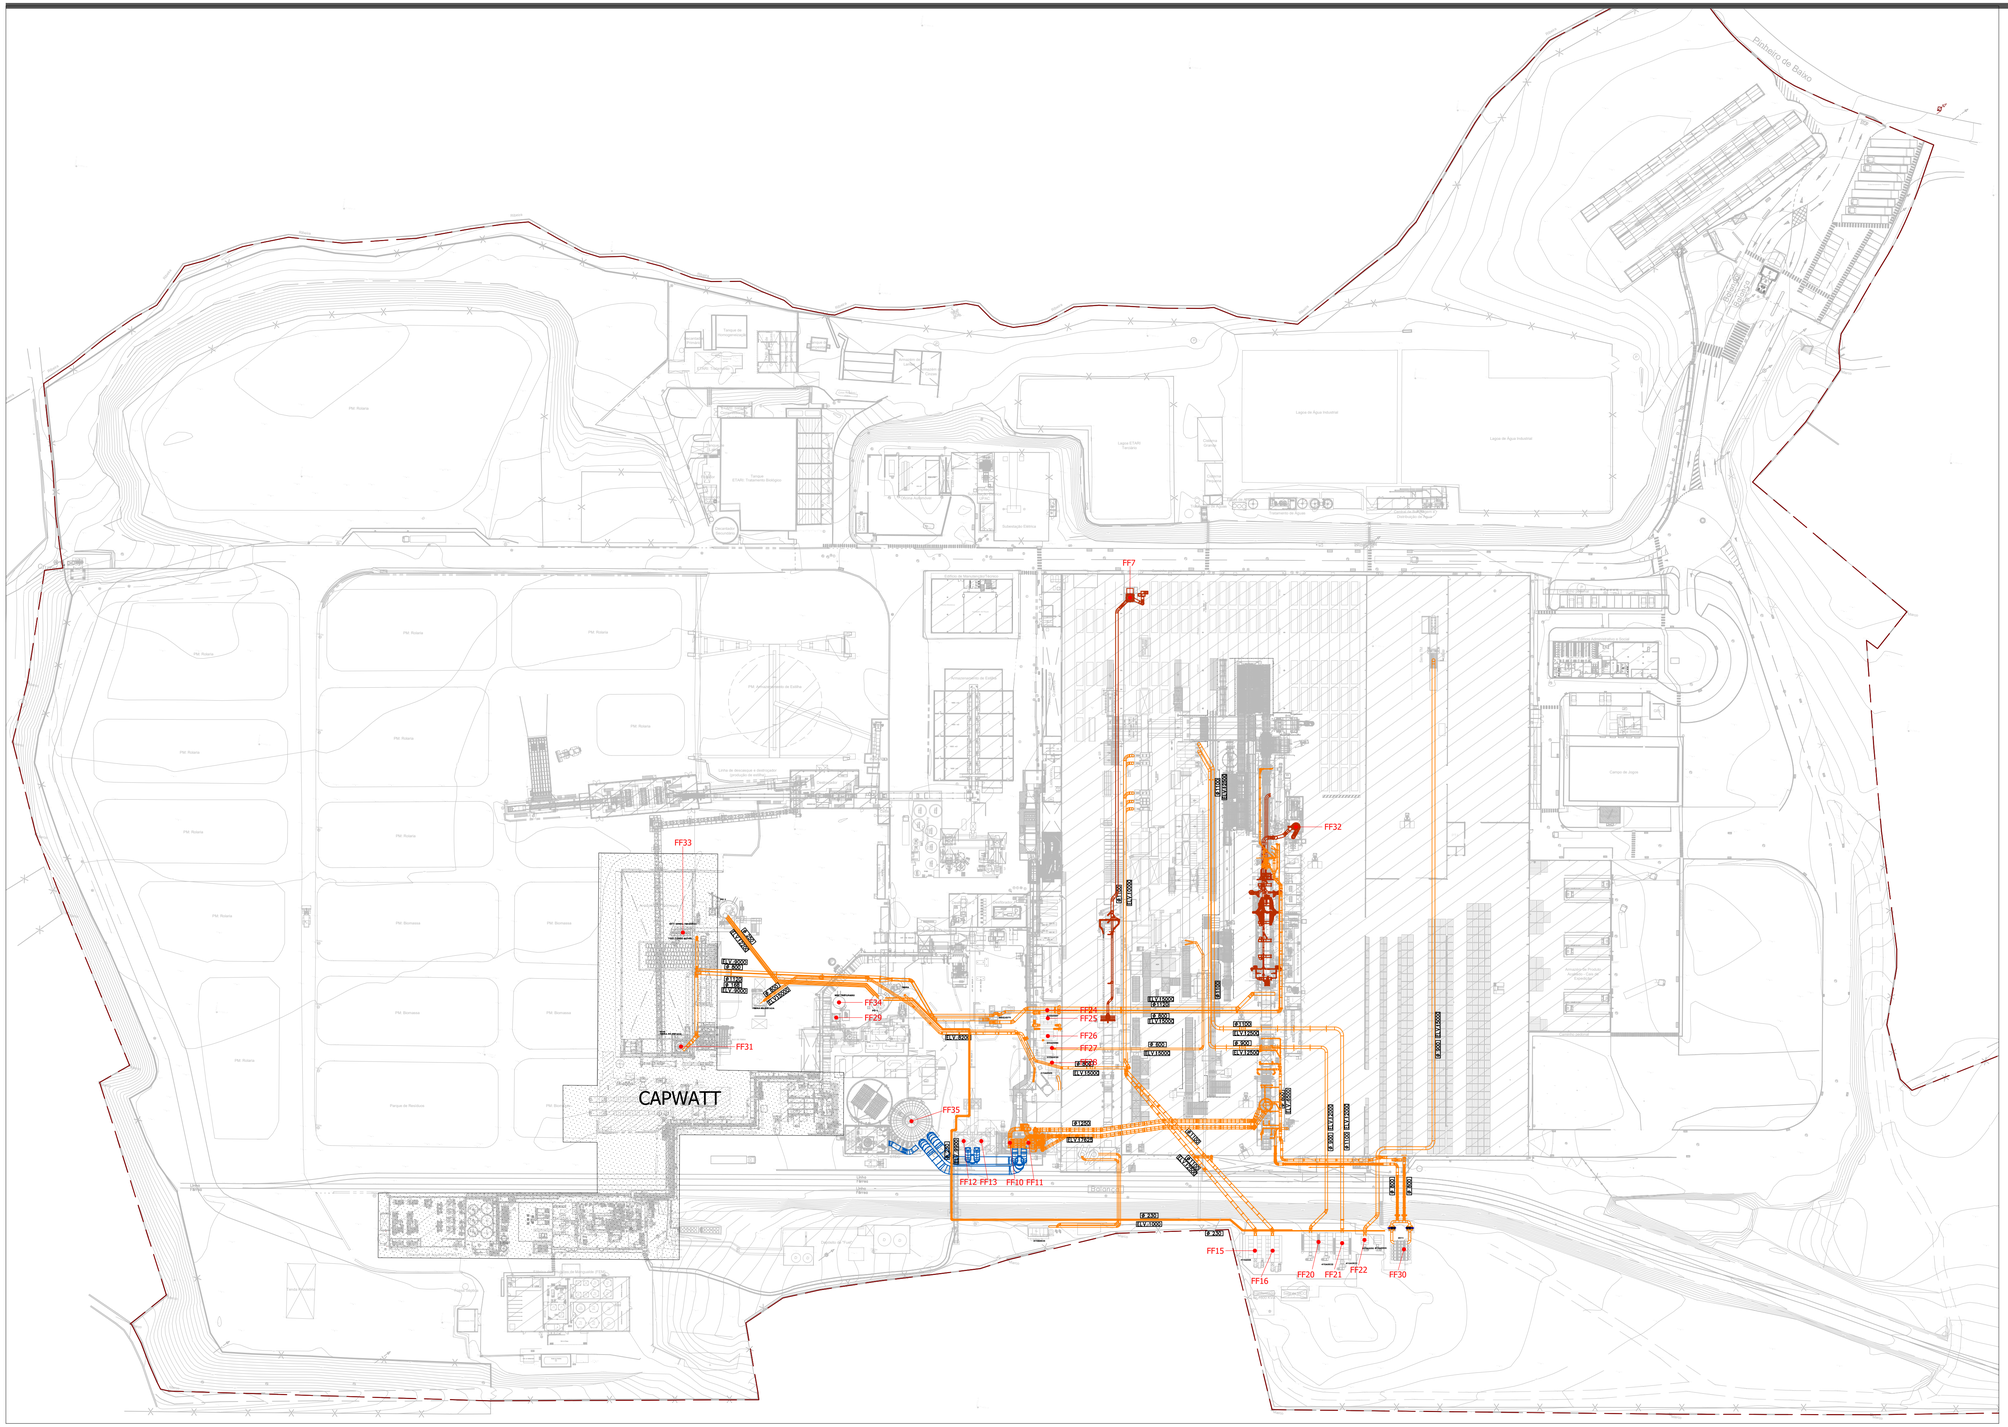
FF7
FF32
FF33
FF34
FF29
FF31
FF24
FF25
FF26
FF27
FF35
FF12 FF13
FF10 FF11
FF15
FF16
FF20
FF21
FF22
FF30
CAPWATT
Pinhalzito de Baixo
PM Rotaria
PM Biomassa
Lagoa de Água Industrial
Lagoa ETARI Tratamento
Tanque ETARI Tratamento Biológico
Caldeira Grande
Subestação Elétrica
Parque de Resíduos
Cisterna de Água Industrial
Cisterna de Água Potável
Cisterna de Água Potável
Cisterna de Água Potável