
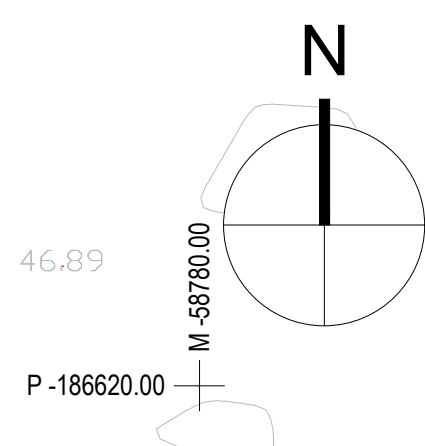


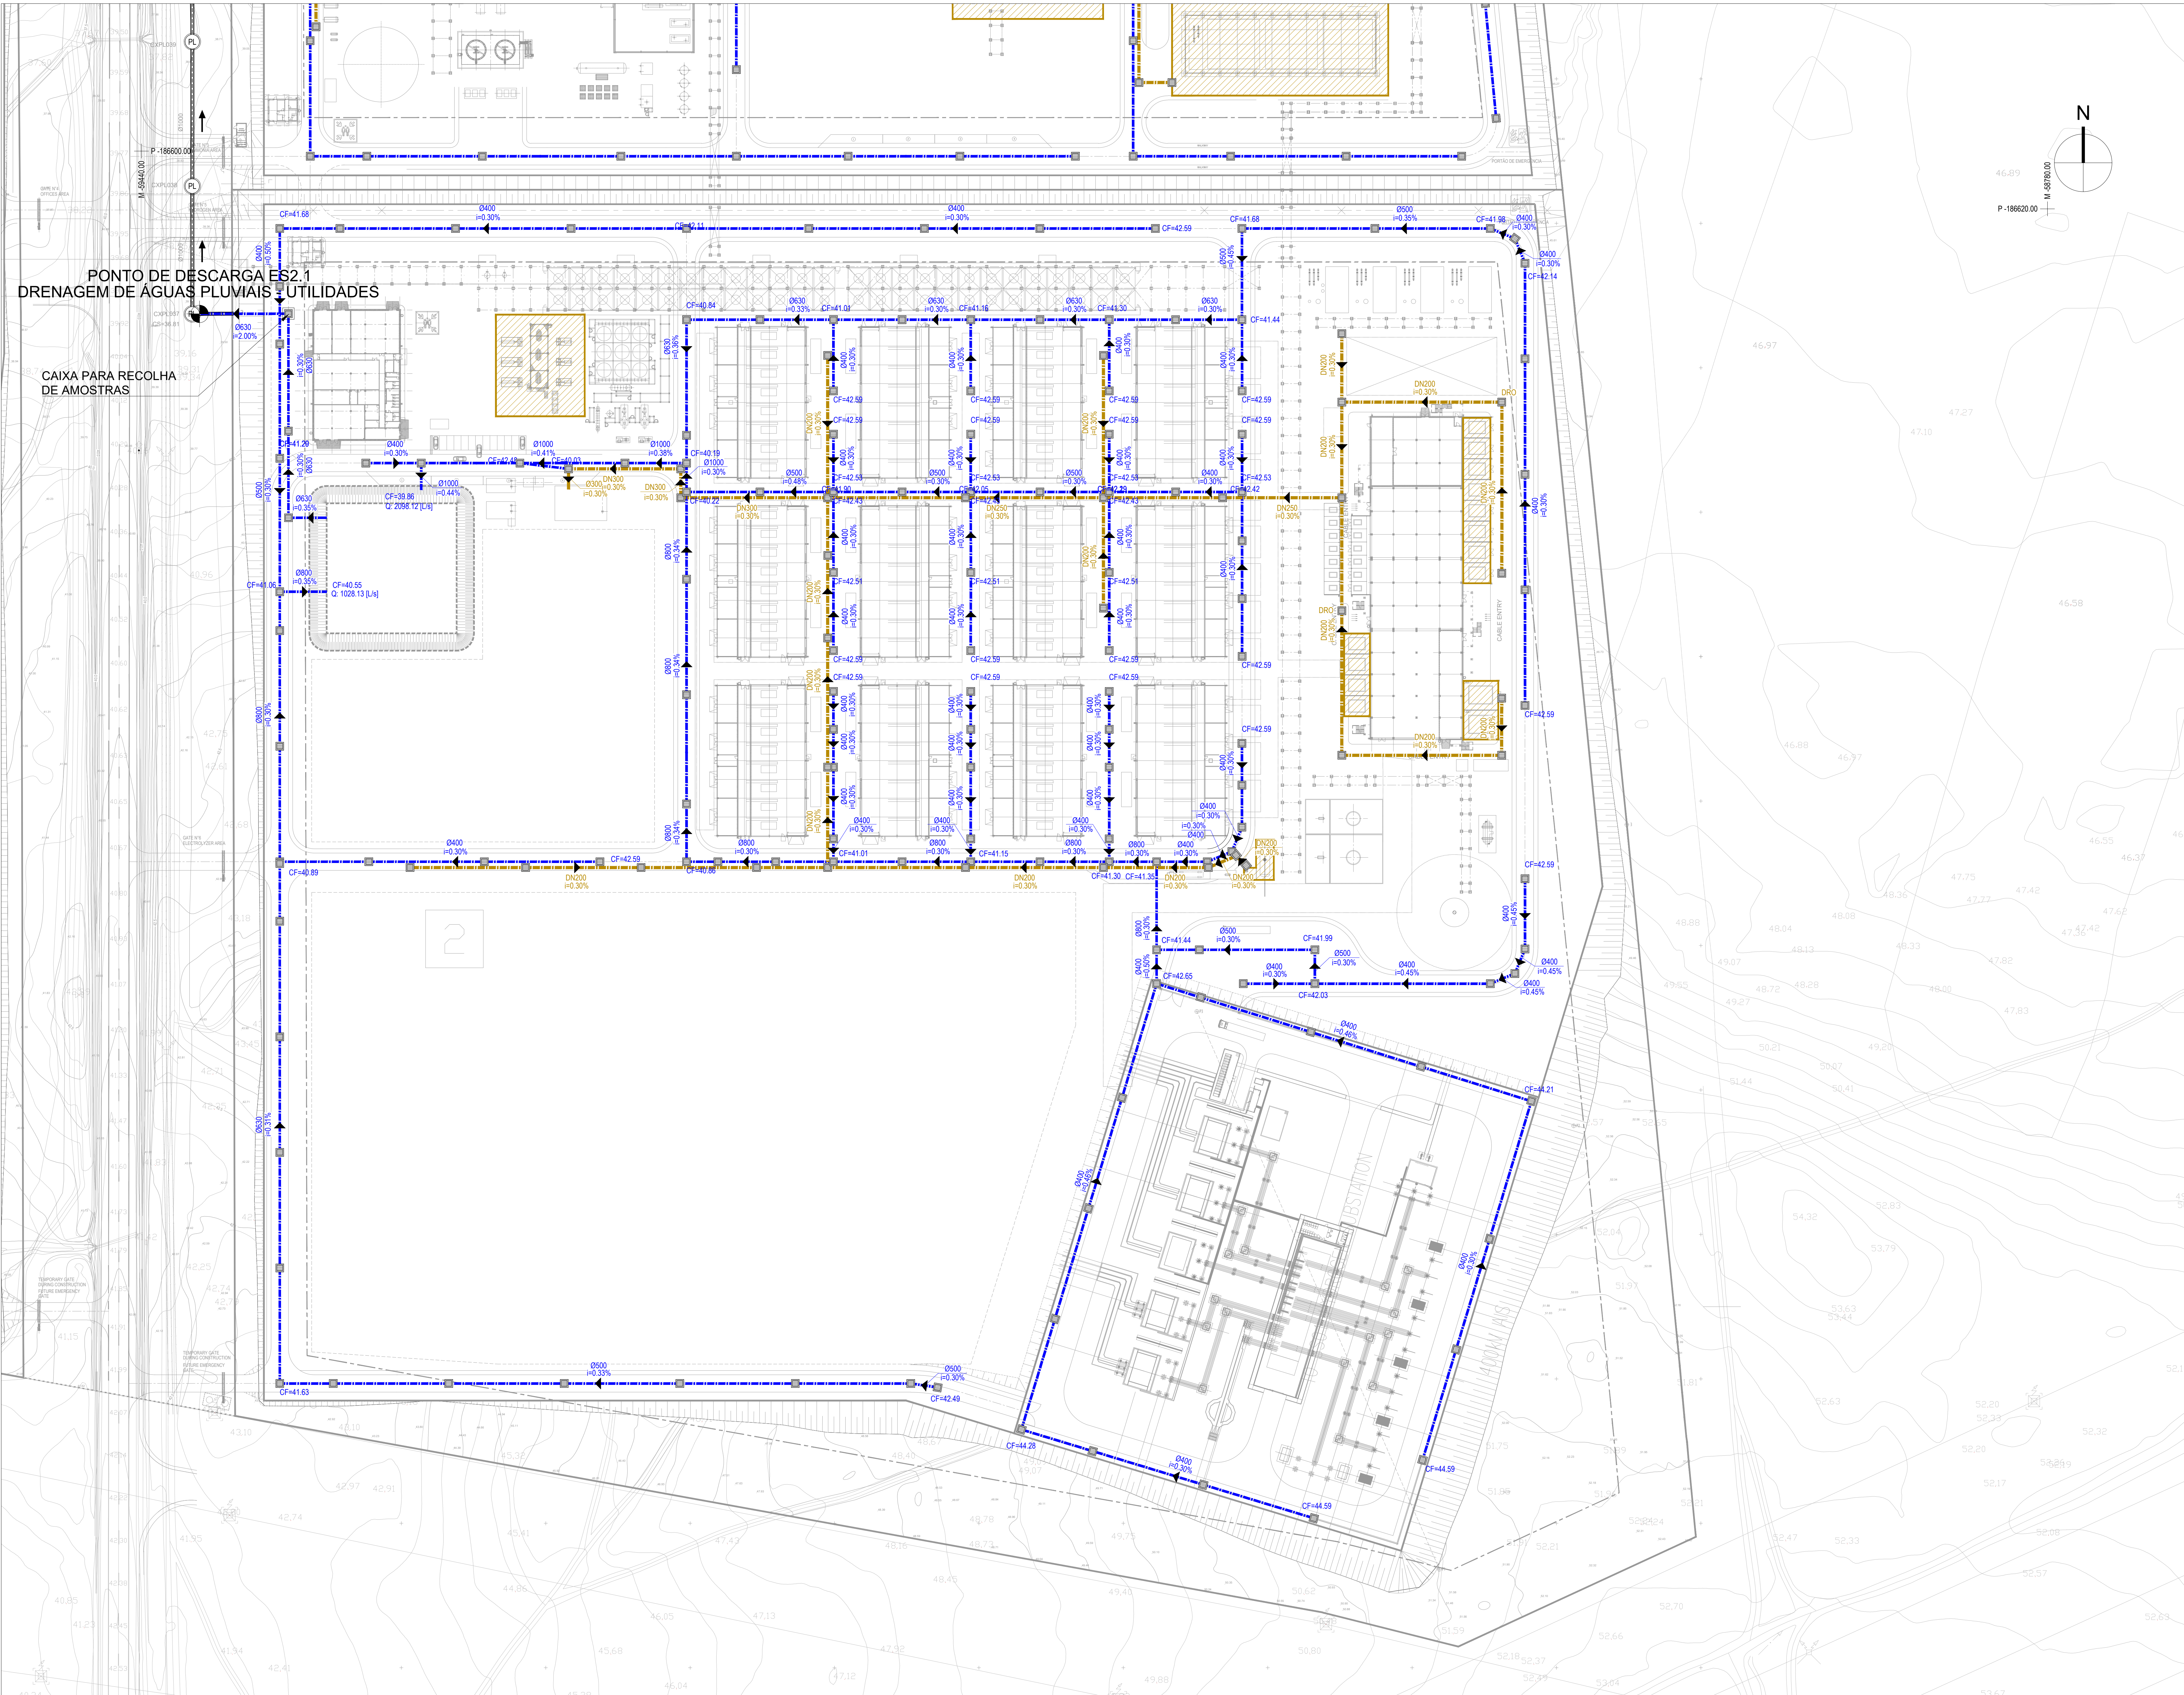

NOTAS GERAIS


- Dimensões apresentadas em metros;
- Coordenadas apresentadas em metros;
- Cota relativa +100,00m corresponde à cota absoluta +38,00m;
- Origem do sistema de coordenadas definido de acordo com a tabela abaixo:

PLANTA	DATA	FECHA	FECHA	FECHA
PLANTA	2024-11-29	2024-11-29	2024-11-29	2024-11-29
FECHA	2024-11-29	2024-11-29	2024-11-29	2024-11-29
FECHA	2024-11-29	2024-11-29	2024-11-29	2024-11-29
FECHA	2024-11-29	2024-11-29	2024-11-29	2024-11-29


LEGENDA

- TALEDE DE ATERRO
- TALEDE DE ESCAVACAO
- REDE DE DRENAGEM DE ÁGUAS PLUVIAIS
- REDE DE DRENAGEM DE ÁGUAS PLUVIAIS POTENCIALMENTE CONTAMINADAS
- SENTIDO DE ESCOAMENTO
- CAIXA DE VISTA
- ZONAS COM DRENAGEM DE ÁGUAS PLUVIAIS POTENCIALMENTE CONTAMINADAS

PLANTA CHAVE

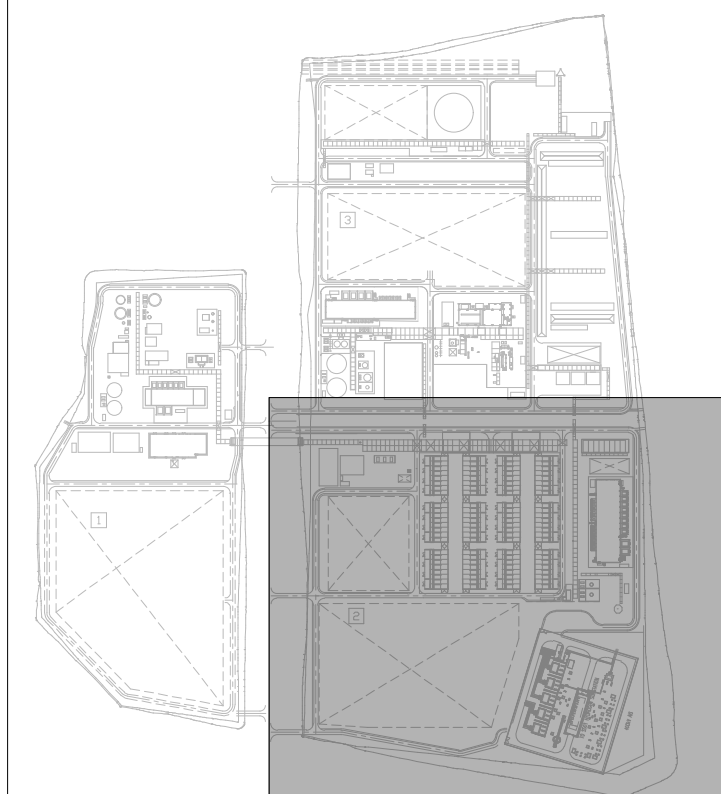


00	2024-11-29	Emissão Inicial	MAA
Rev.	Data	Descrição das alterações	Apov.

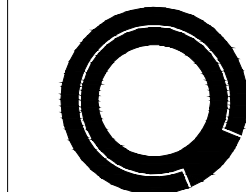

www.qd-eng.com

Cliente

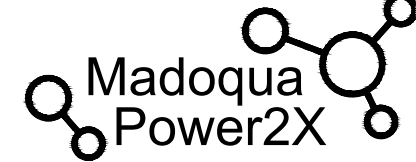

PROJETO
MADOQUA POWER 2X
500MW Electrolyser
and Green Ammonia

ERC



Projeto MADOQUA -
Projeto TCM -
Título TCM -

Designação
INFRAESTRUTURAS
DRENAGEM DE ÁGUAS PLUVIAIS
PLANTA DE HIDROGÉNIO

Escala: 1:1500
Data: 2024-11-29
Formato: A3
Ficheiro: T2022-0793-01-INF-000-241-00

Projeto TCM -
Verificado TCM -
Aprovado TCM -
Aprovado GDE: MAUGUSTO

Desenho M -
Revisão

INF-000-241 00

Este desenho é propriedade do GRUPO QUADRANTE, não podendo ser utilizado ou reproduzido, no todo ou em parte, ou comunicado a terceiros, sem a sua expressa autorização. Este desenho só é válido para o projeto de engenharia apresentado.