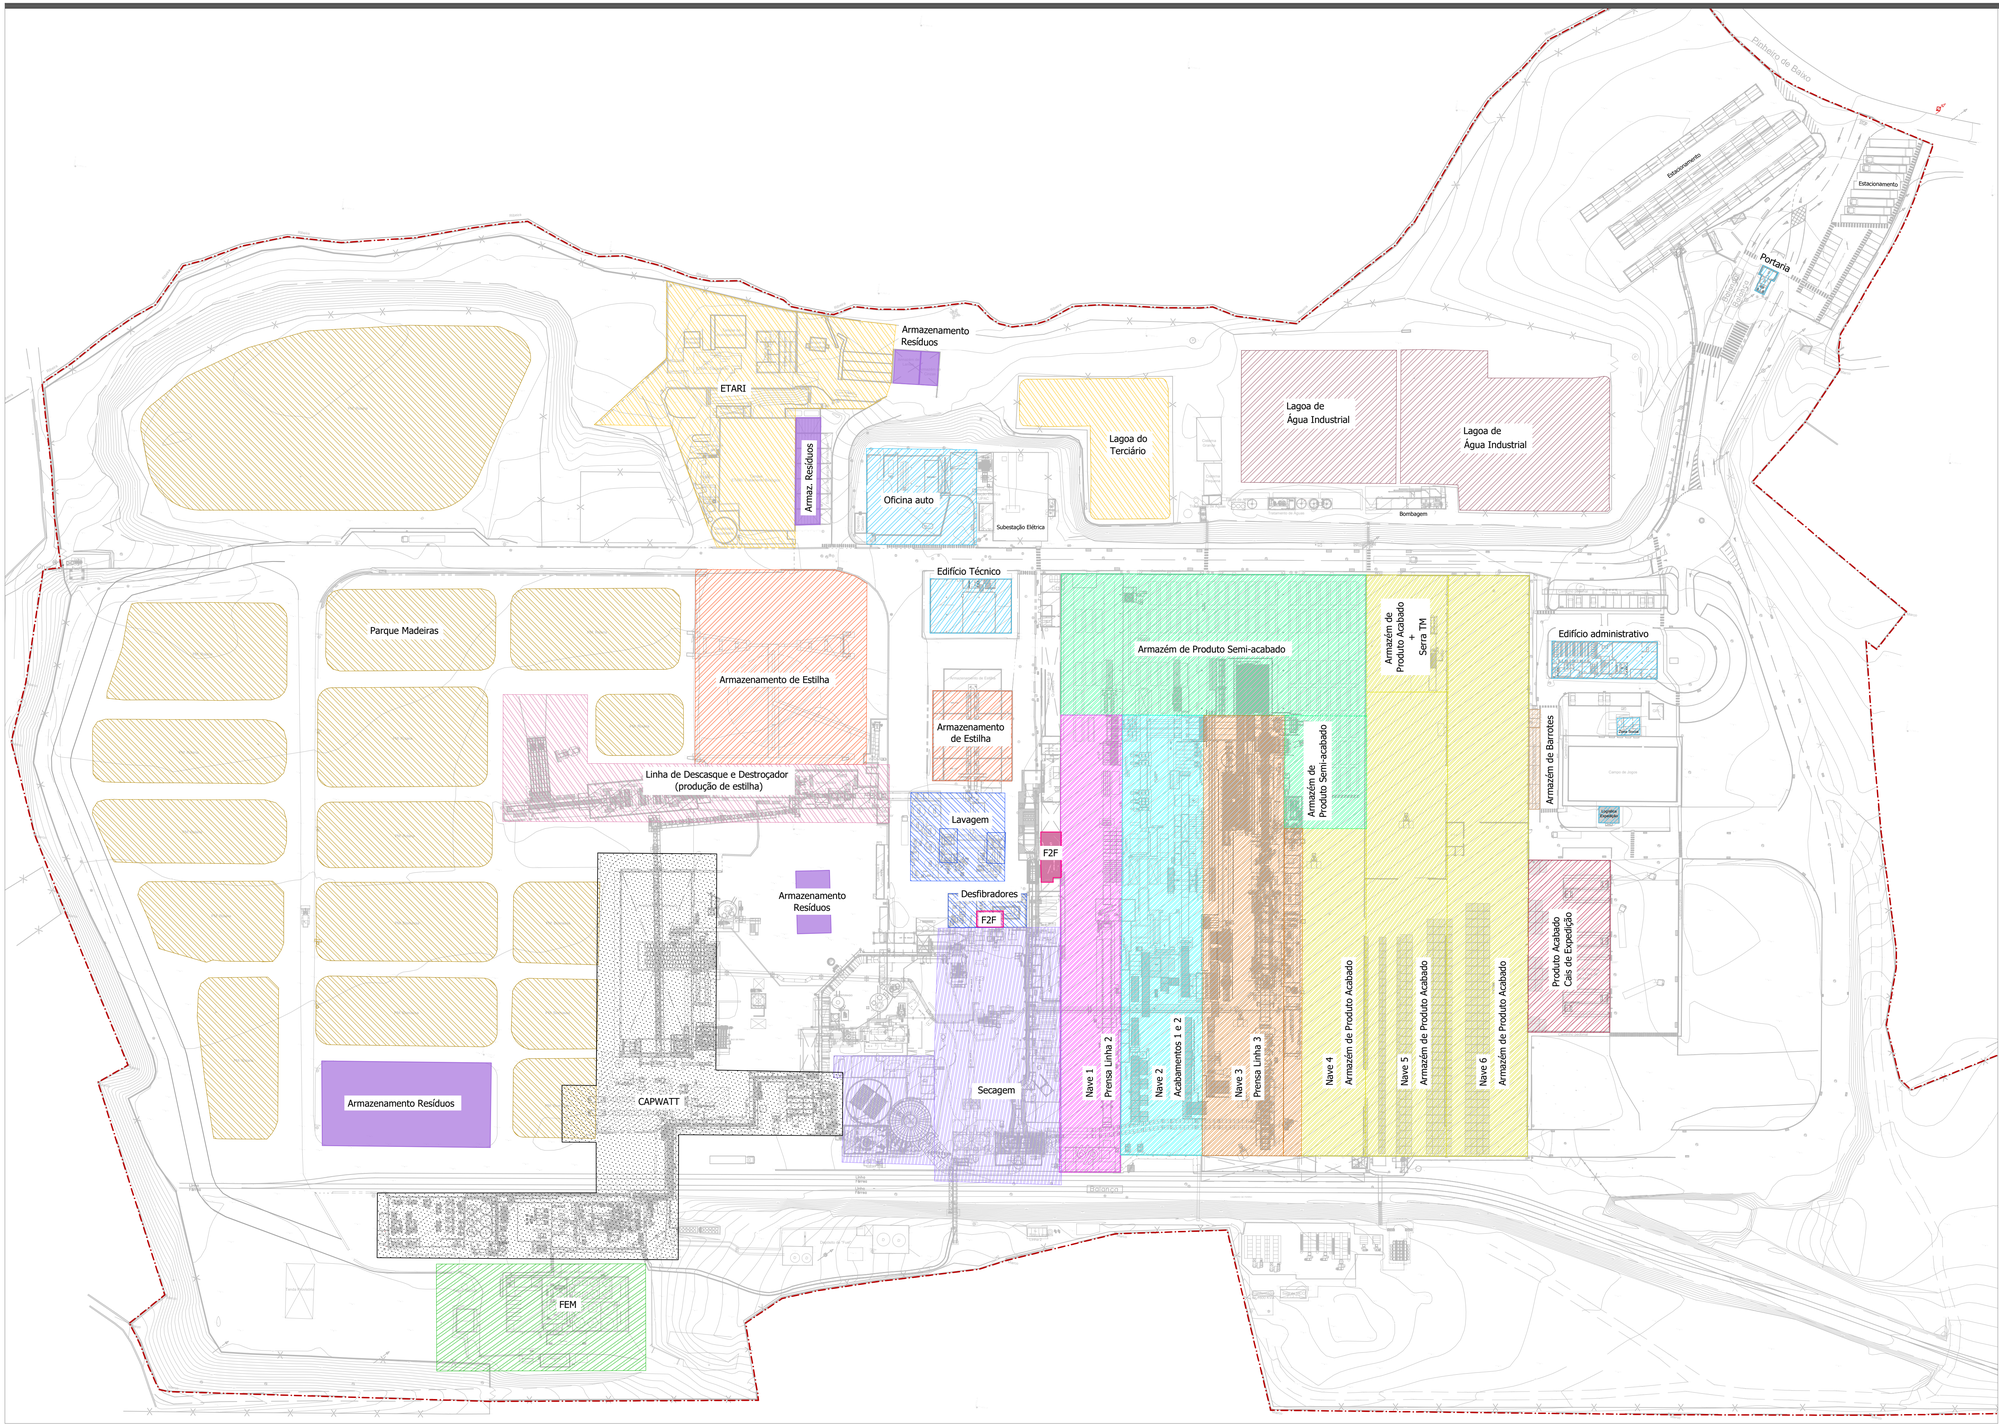

N

L E G E N D A

- Limite do Loteamento - 2º Aditamento ao Loteamento = 291.049,15m²
- Edifícios administrativos, de apoio ao trabalho e social (escritórios; cantina; balneários; posto médico; oficina; técnico; portaria)
- Armazém de Produto Acabado
- Armazém de Produto Semi-acabado
- Prensa Linha 2
- Acabamentos 1 e 2
- Prensa Linha 3
- Produto Acabado: Cais de Expedição
- Armazenamento de Estilha
- Fábrica de Emulsões de Mangualde (FEM)
- Linha de Descasque e Destroçador (produção de estilha)
- Lavagem e desfibradores
- Parque Madeiras
- ETARI
- Lagoas de Água Industrial
- Secagem
- Armazenamento de Resíduos
- Armazém de Barrotes
- F2F e SER
- CAPWATT (Entidade independente, excluída do âmbito do projeto)

REQUERENTE:	SONAE ARAUCO PORTUGAL, S.A.
LOCAL:	LUGAR DE ÁGUA LEVADA 3534-956 MANGUALDE
ESC.: 1:1000	UNIDADE INDUSTRIAL
DATA: OUTUBRO 2026	DESIG.: PLANTA GERAL LAYOUT
	DES. Nº: B01

(950 x 594 mm)