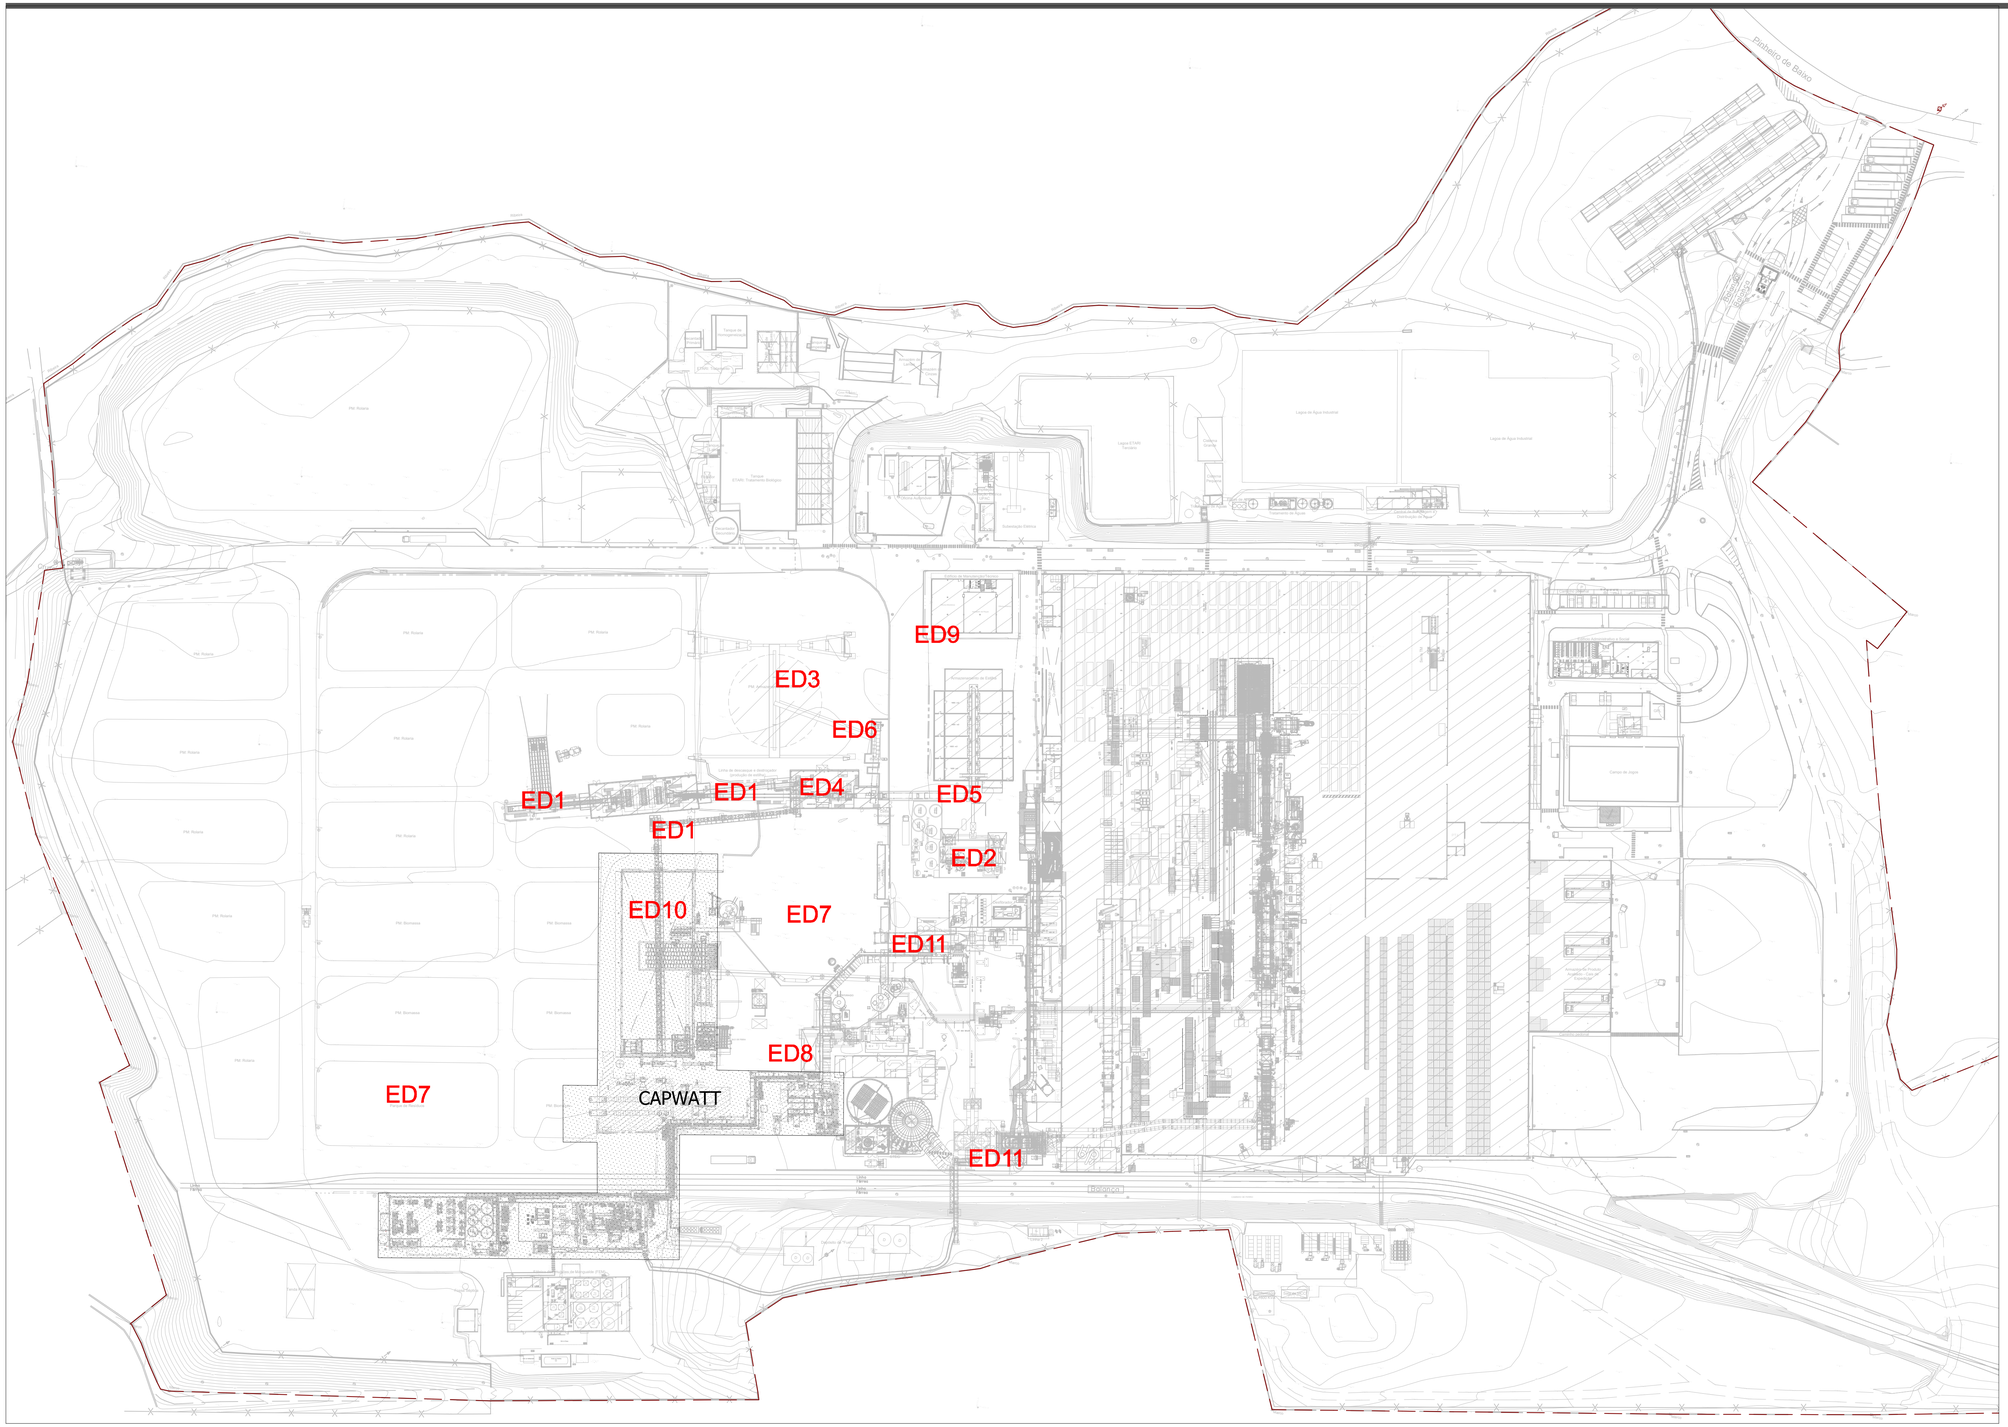
ED9
ED3
ED6
ED1
ED1
ED4
ED5
ED1
ED2
ED10
ED7
ED11
ED8
ED7
CAPWATT
ED11
Pinhalaria de Baixo
Rodoviária
PM Rolaria
PM Biomassa
Tanque ETAR Tratamento Biológico
Tanque de Homogeneização
Caldeira Auxiliar
Lagoa ETAR Terciária
Lagoa de Água Industrial
Subestação Elétrica
Edifício Oficinas
Edifício Administrativo
Edifício Refeitório
Edifício Vestiários
Campo de Jogos
Armazém de Produto Acabado - Cais de Descarga
Linha de descarga e distribuição (produção de rolaria)
Linha de descarga e distribuição (produção de estilha)
Armazenagem de Fuel
Tanque de Fuel
Tanque de Gasóleo
Tanque de Água Desmineralizada
Tanque de Água Bruta
Tanque de Água Potável
Tanque de Água Contra Incêndio
Tanque de Água Quente
Tanque de Água Fria
Tanque de Água Tratada