


LEGENDA	
NOTAS	
• Ver coordenadas de implantação da vala perimetral e do restabelecimento nos desenhos 105 e 108 respetivamente.	

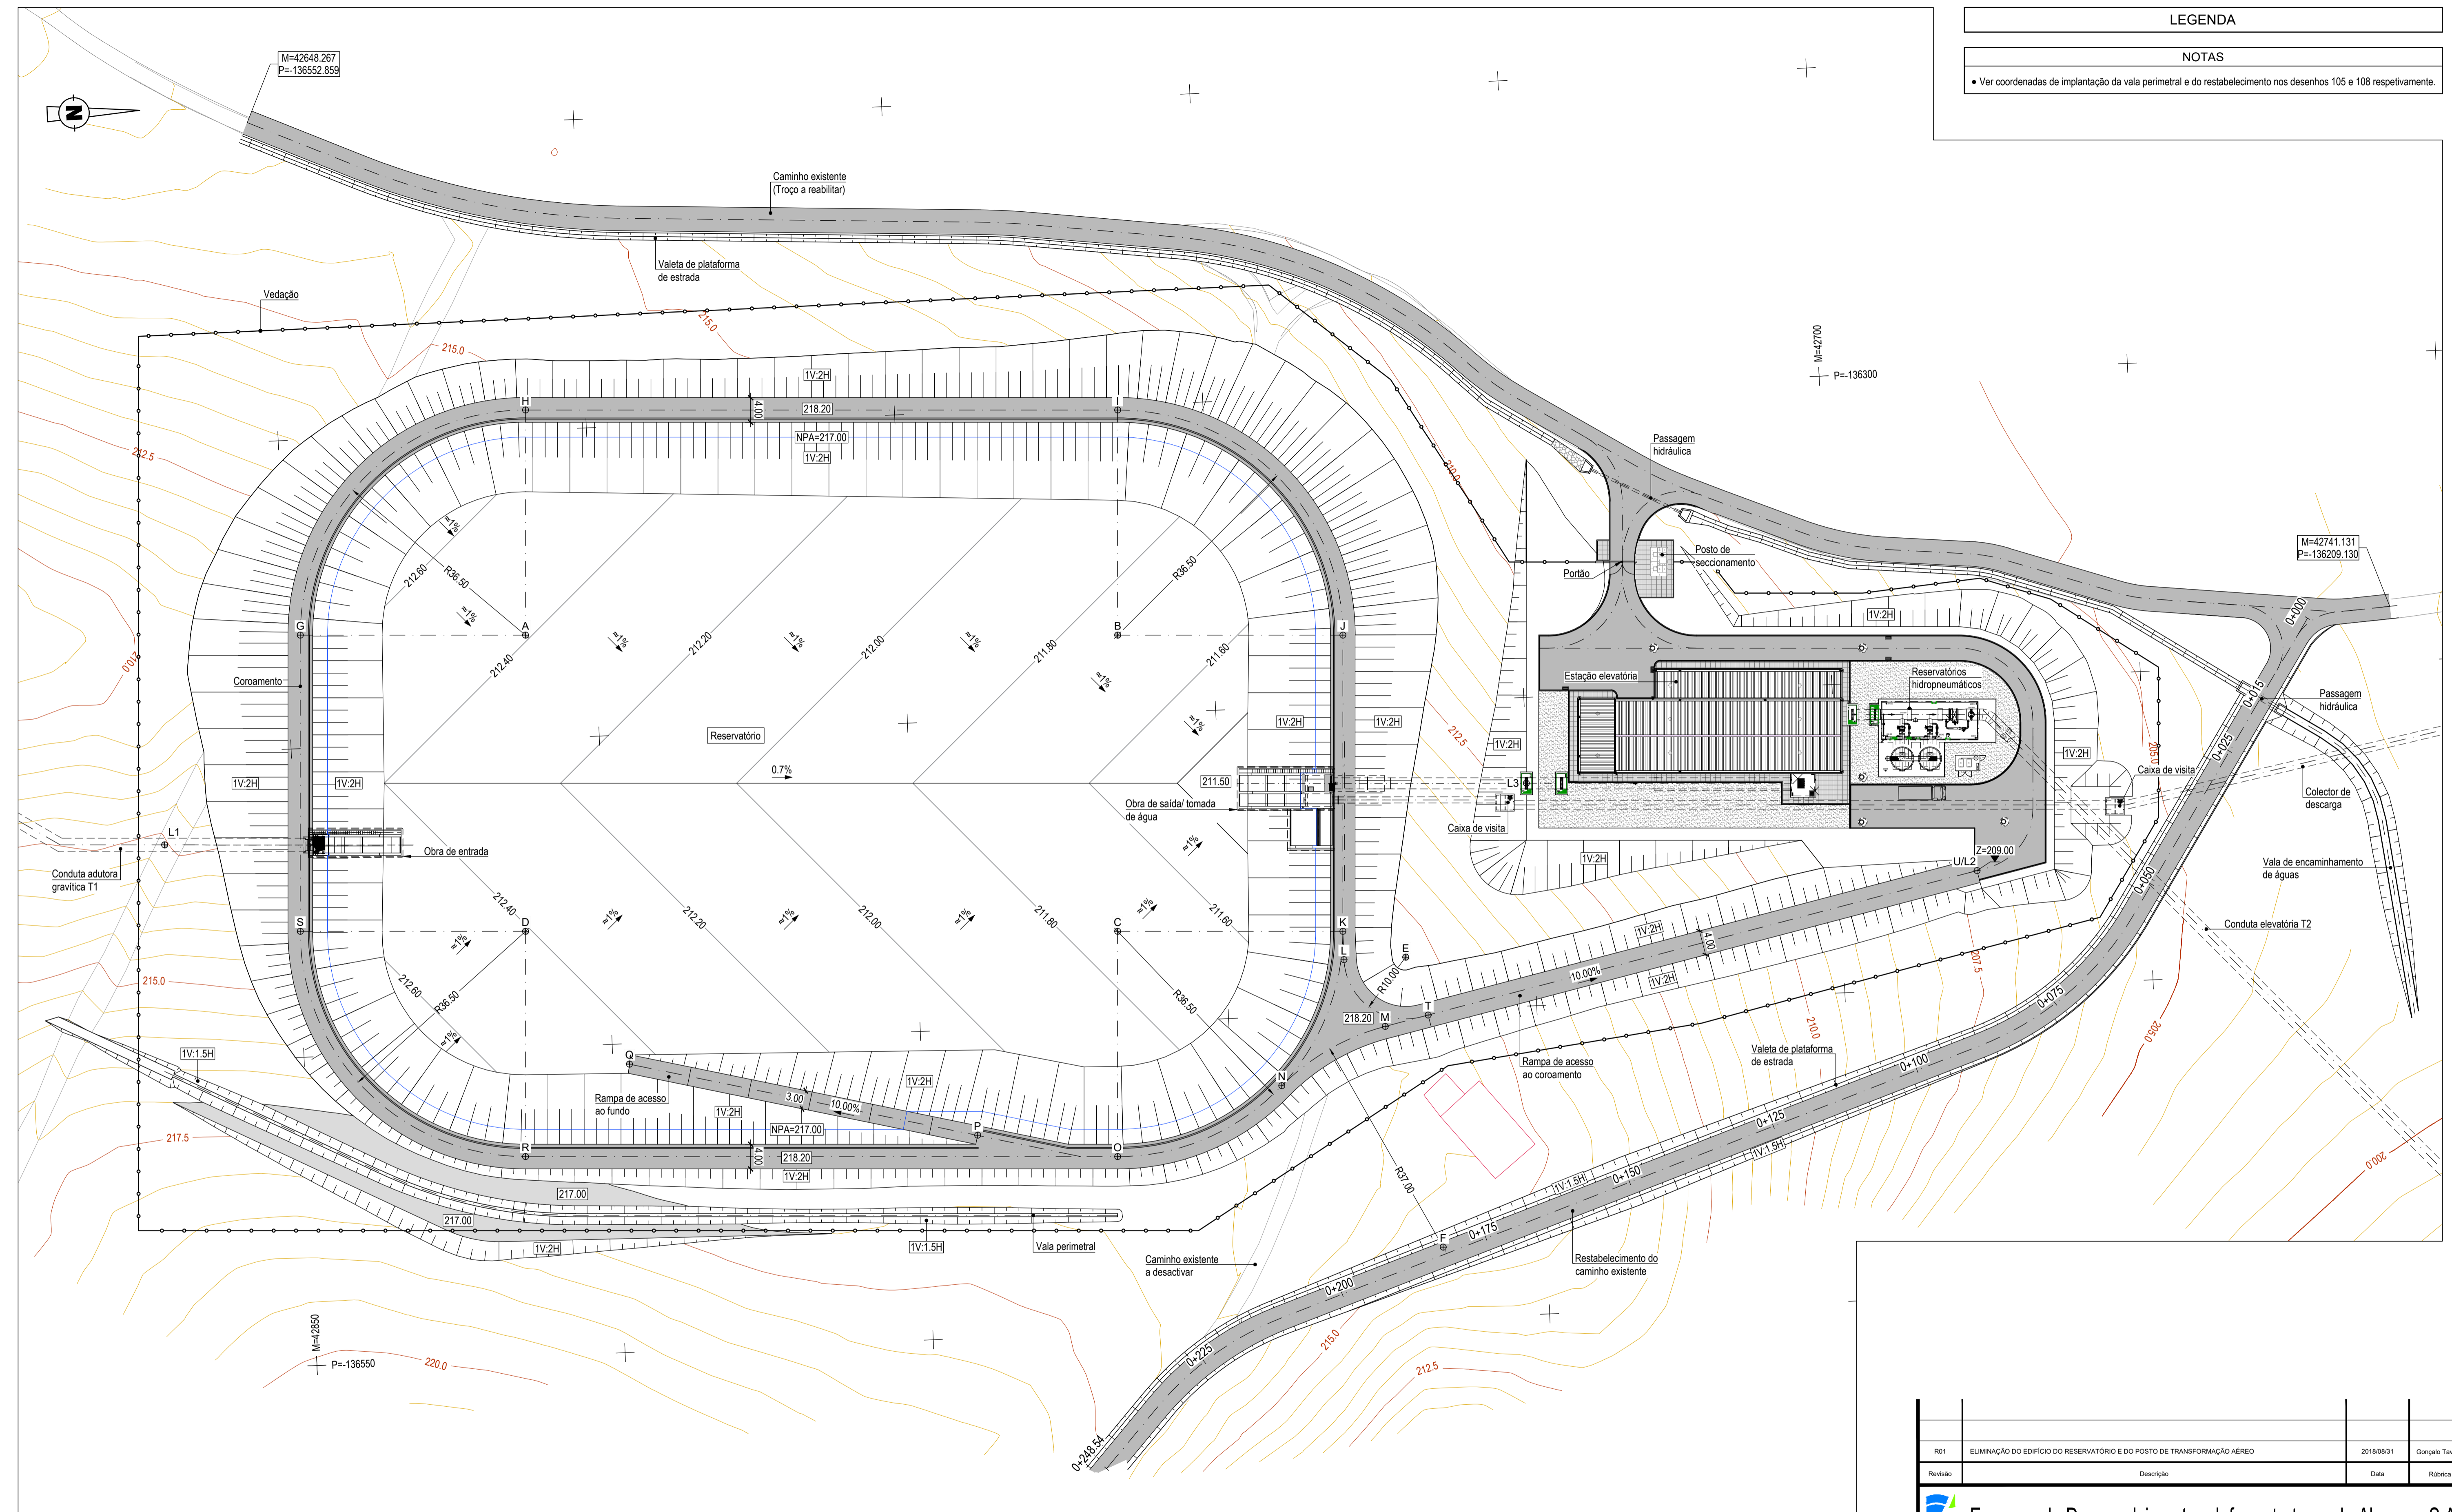

PLANTA
Esc. 1:500

COORDENADAS DE IMPLANTAÇÃO DO RESERVATÓRIO (M / P)					
A	42733.160	-136511.278	L	42791.261	-136380.926
B	42737.176	-136415.362	M	42802.328	-136374.697
C	42785.133	-136417.370	N	42811.238	-136391.835
D	42781.118	-136513.286	O	42821.602	-136418.897
E	42791.261	-136370.903	P	42817.185	-136441.432
F	42838.473	-136366.789	Q	42803.315	-136497.335
G	42731.633	-136547.746	R	42817.586	-136514.813
H	42696.692	-136509.751	S	42779.591	-136549.754
I	42700.707	-136413.835	T	42800.786	-136367.651
J	42738.102	-136378.894	U	42781.123	-136277.777
K	42786.660	-136380.902			


COORDENADAS DOS LIMITES DA EMPREITADA (M / P)			
L1	42764.675	-136571.149	
L2	42781.097	-136277.656	
L3	42763.926	-136350.174	

R01	ELIMINAÇÃO DO EDIFÍCIO DO RESERVATÓRIO E DO POSTO DE TRANSFORMAÇÃO AÉREO	2018/08/31	Gonçalo Tavares
Revisão	Descrição	Data	Rébrica

Empresa de Desenvolvimento e Infra-estruturas do Alqueva, S.A.
EDIA

PROJETO DE EXECUÇÃO E ESTUDO DE IMPACTE AMBIENTAL DO CIRCUITO HIDRÁULICO DE REGUENGOS DE MONSARAZ E RESPECTIVO BLOCO DE REGA

Projecto de execução.
Reservatório da Bragada - R1.
Planta de implantação geral.

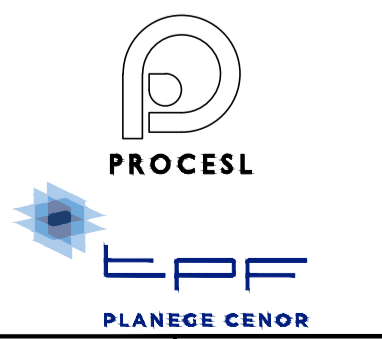

Projecto	2017/08	Gonçalo Tavares	Substituído des. nº	ESCALAS:	1/500	Nº ORDEM:	002
Desenhou	2017/08	João Gonçalves	Substituído por des. nº				
Verificou	2017/08	Manuel Valadas	Cod.: 16113-FE-2.1-02-GERDES-002				
Aprovou	2017/08	Manuel Valadas	Nº EDA: 14C20PE_RegMn_D002_F001aF001_R1ImpGeral_PE_R01_20180831				
						FOLHA:	1/1

ESTE DOCUMENTO É PROPRIEDADE DA TFF PLANECE CENOR, S.A. E NÃO PODE SER REPRODUZIDO, DIVULGADO OU FORNECIDO A TERCEIROS SEM AUTORIZAÇÃO EXPRESSA.