


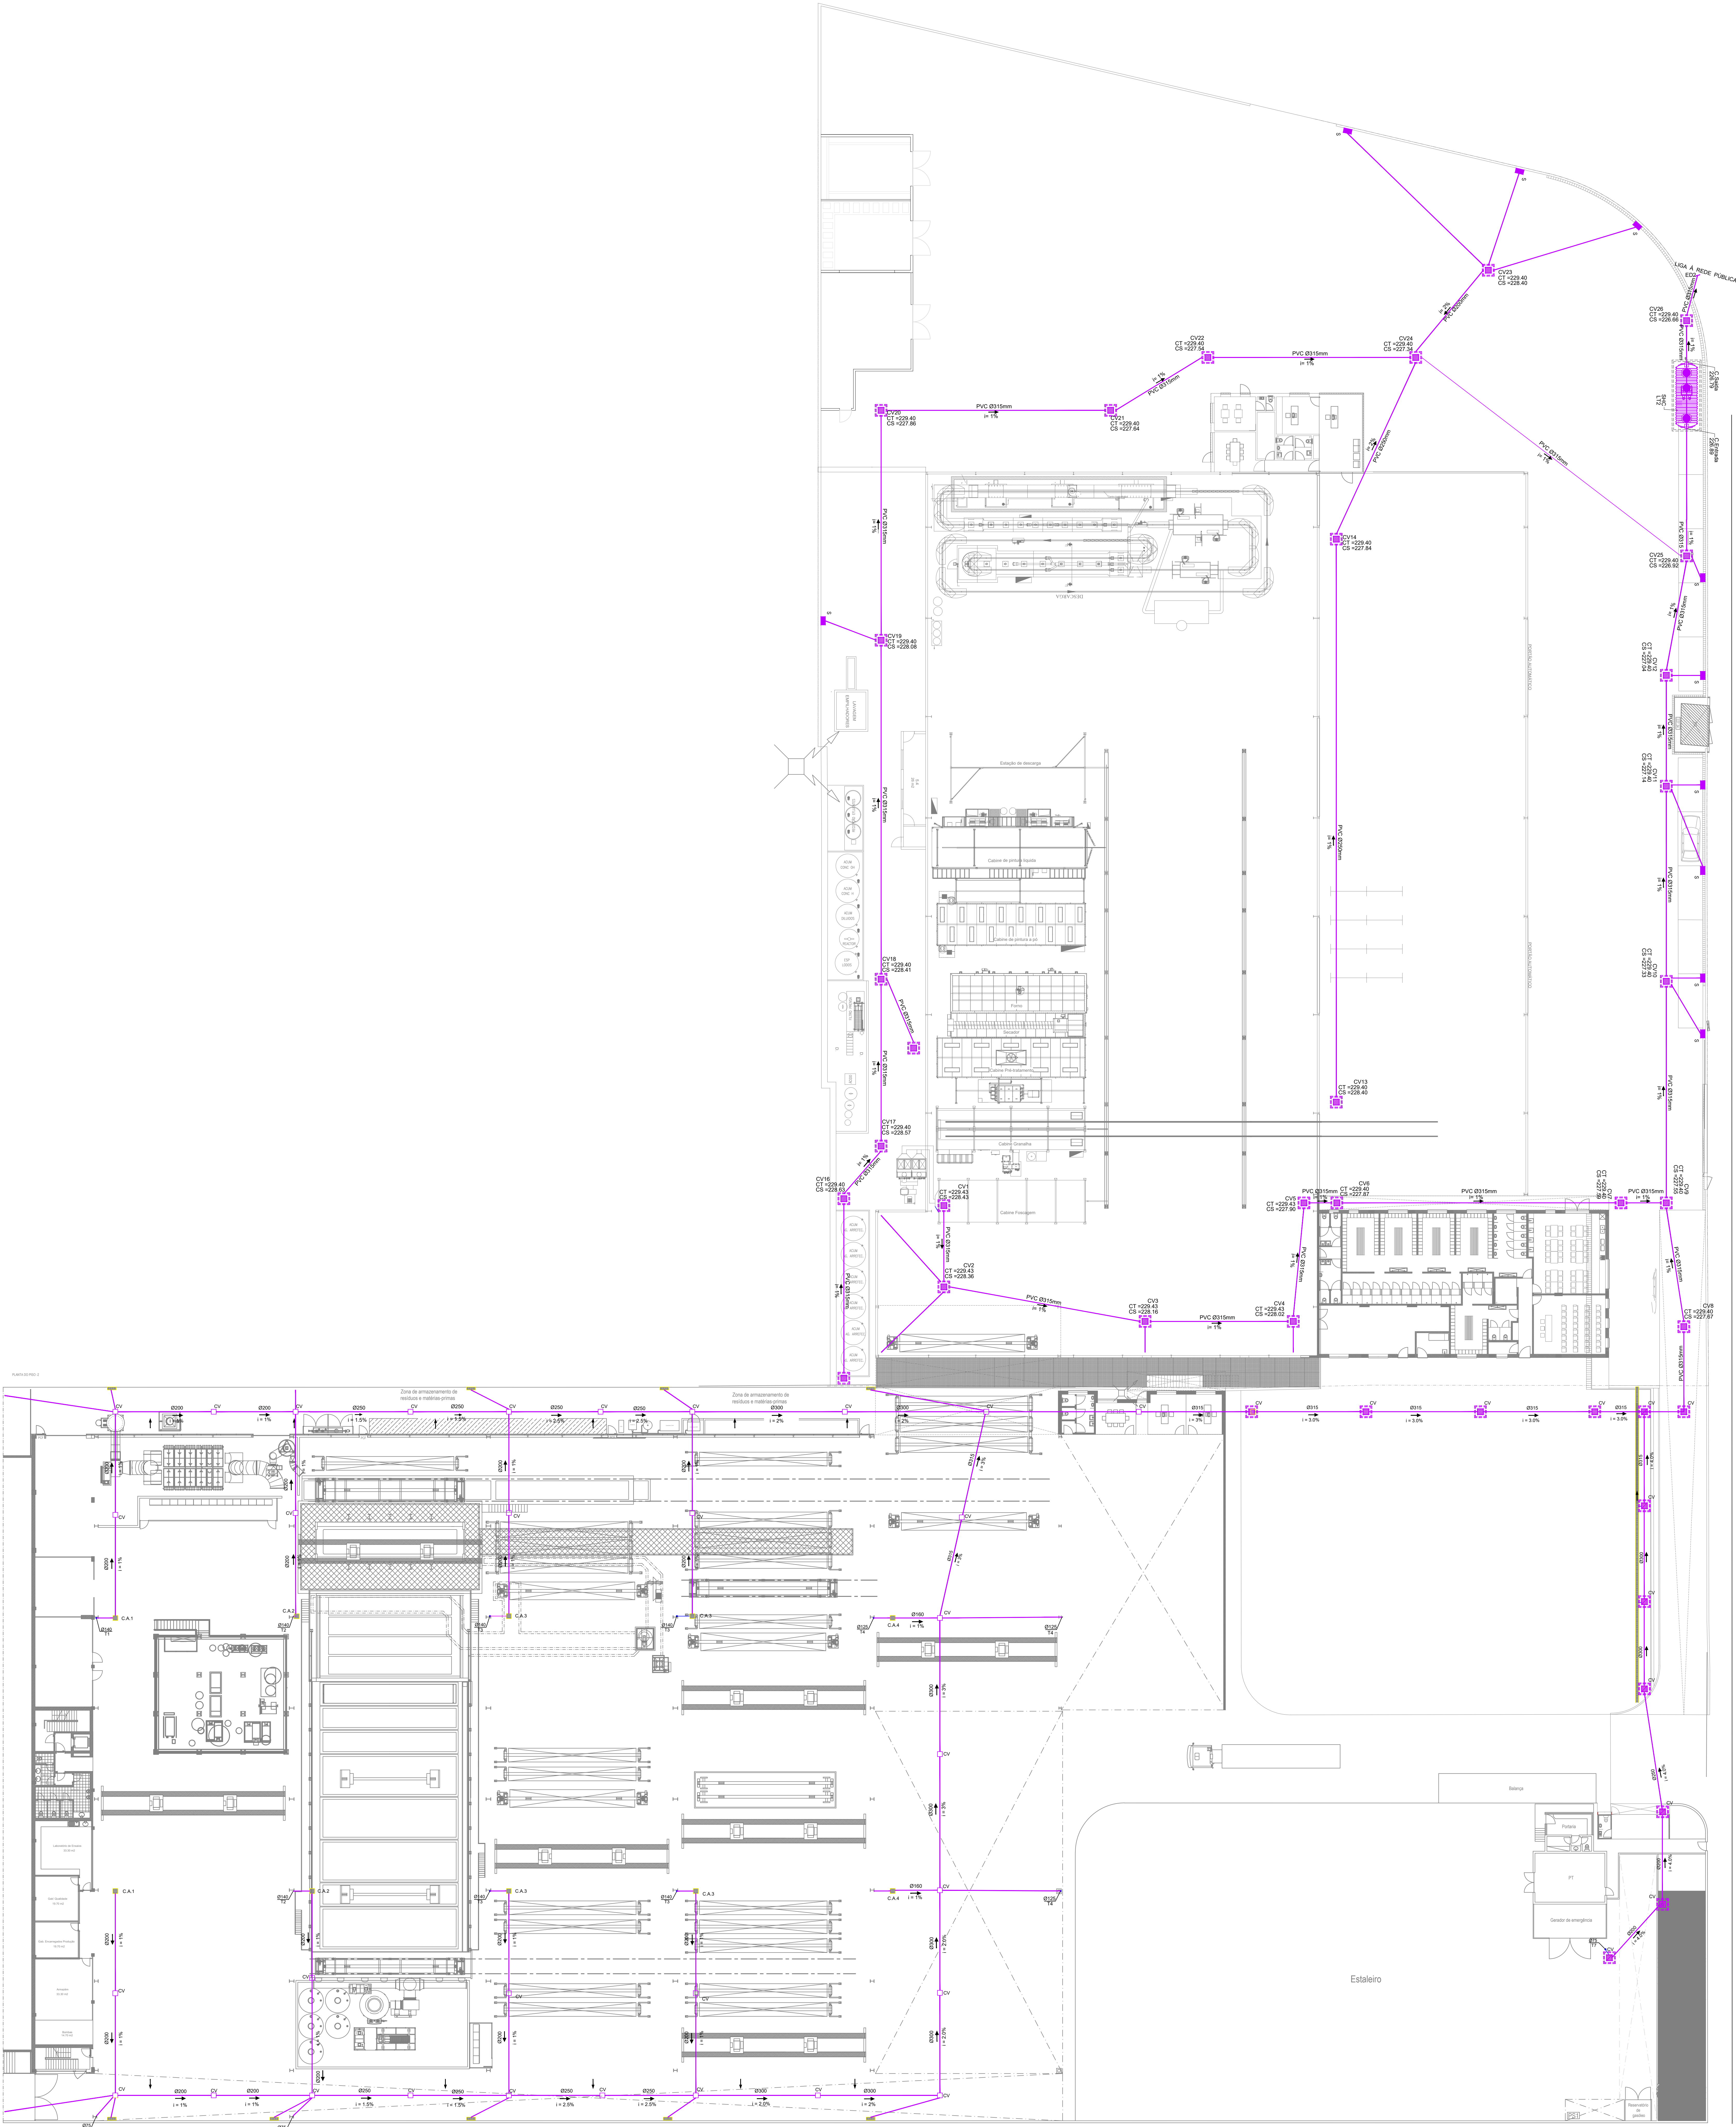

- LEGENDA
- ED2 - PLUVIAL CONTAMINADO
 - LT2 - SEPARADOR DE HIDROCARBONETOS

DONA	EUROGALVA - GALVANIIZAÇÃO E METALMECÂNICA, S.A.		
LOCAL	ZONA INDUSTRIAL DE MONTE GRANDE - FÁBRIS		
DESIGNAÇÃO	PLANTAS	PROJETO: JORGE PINTO	 Zona Industrial de Monte Grande Rua Santa Helena, 101-102 4500 - 310 Fátima
ESCALA	ESPECIALIDADE	Nº do desenho: 03	
Revisão 01		DATA: MAR 2024	