


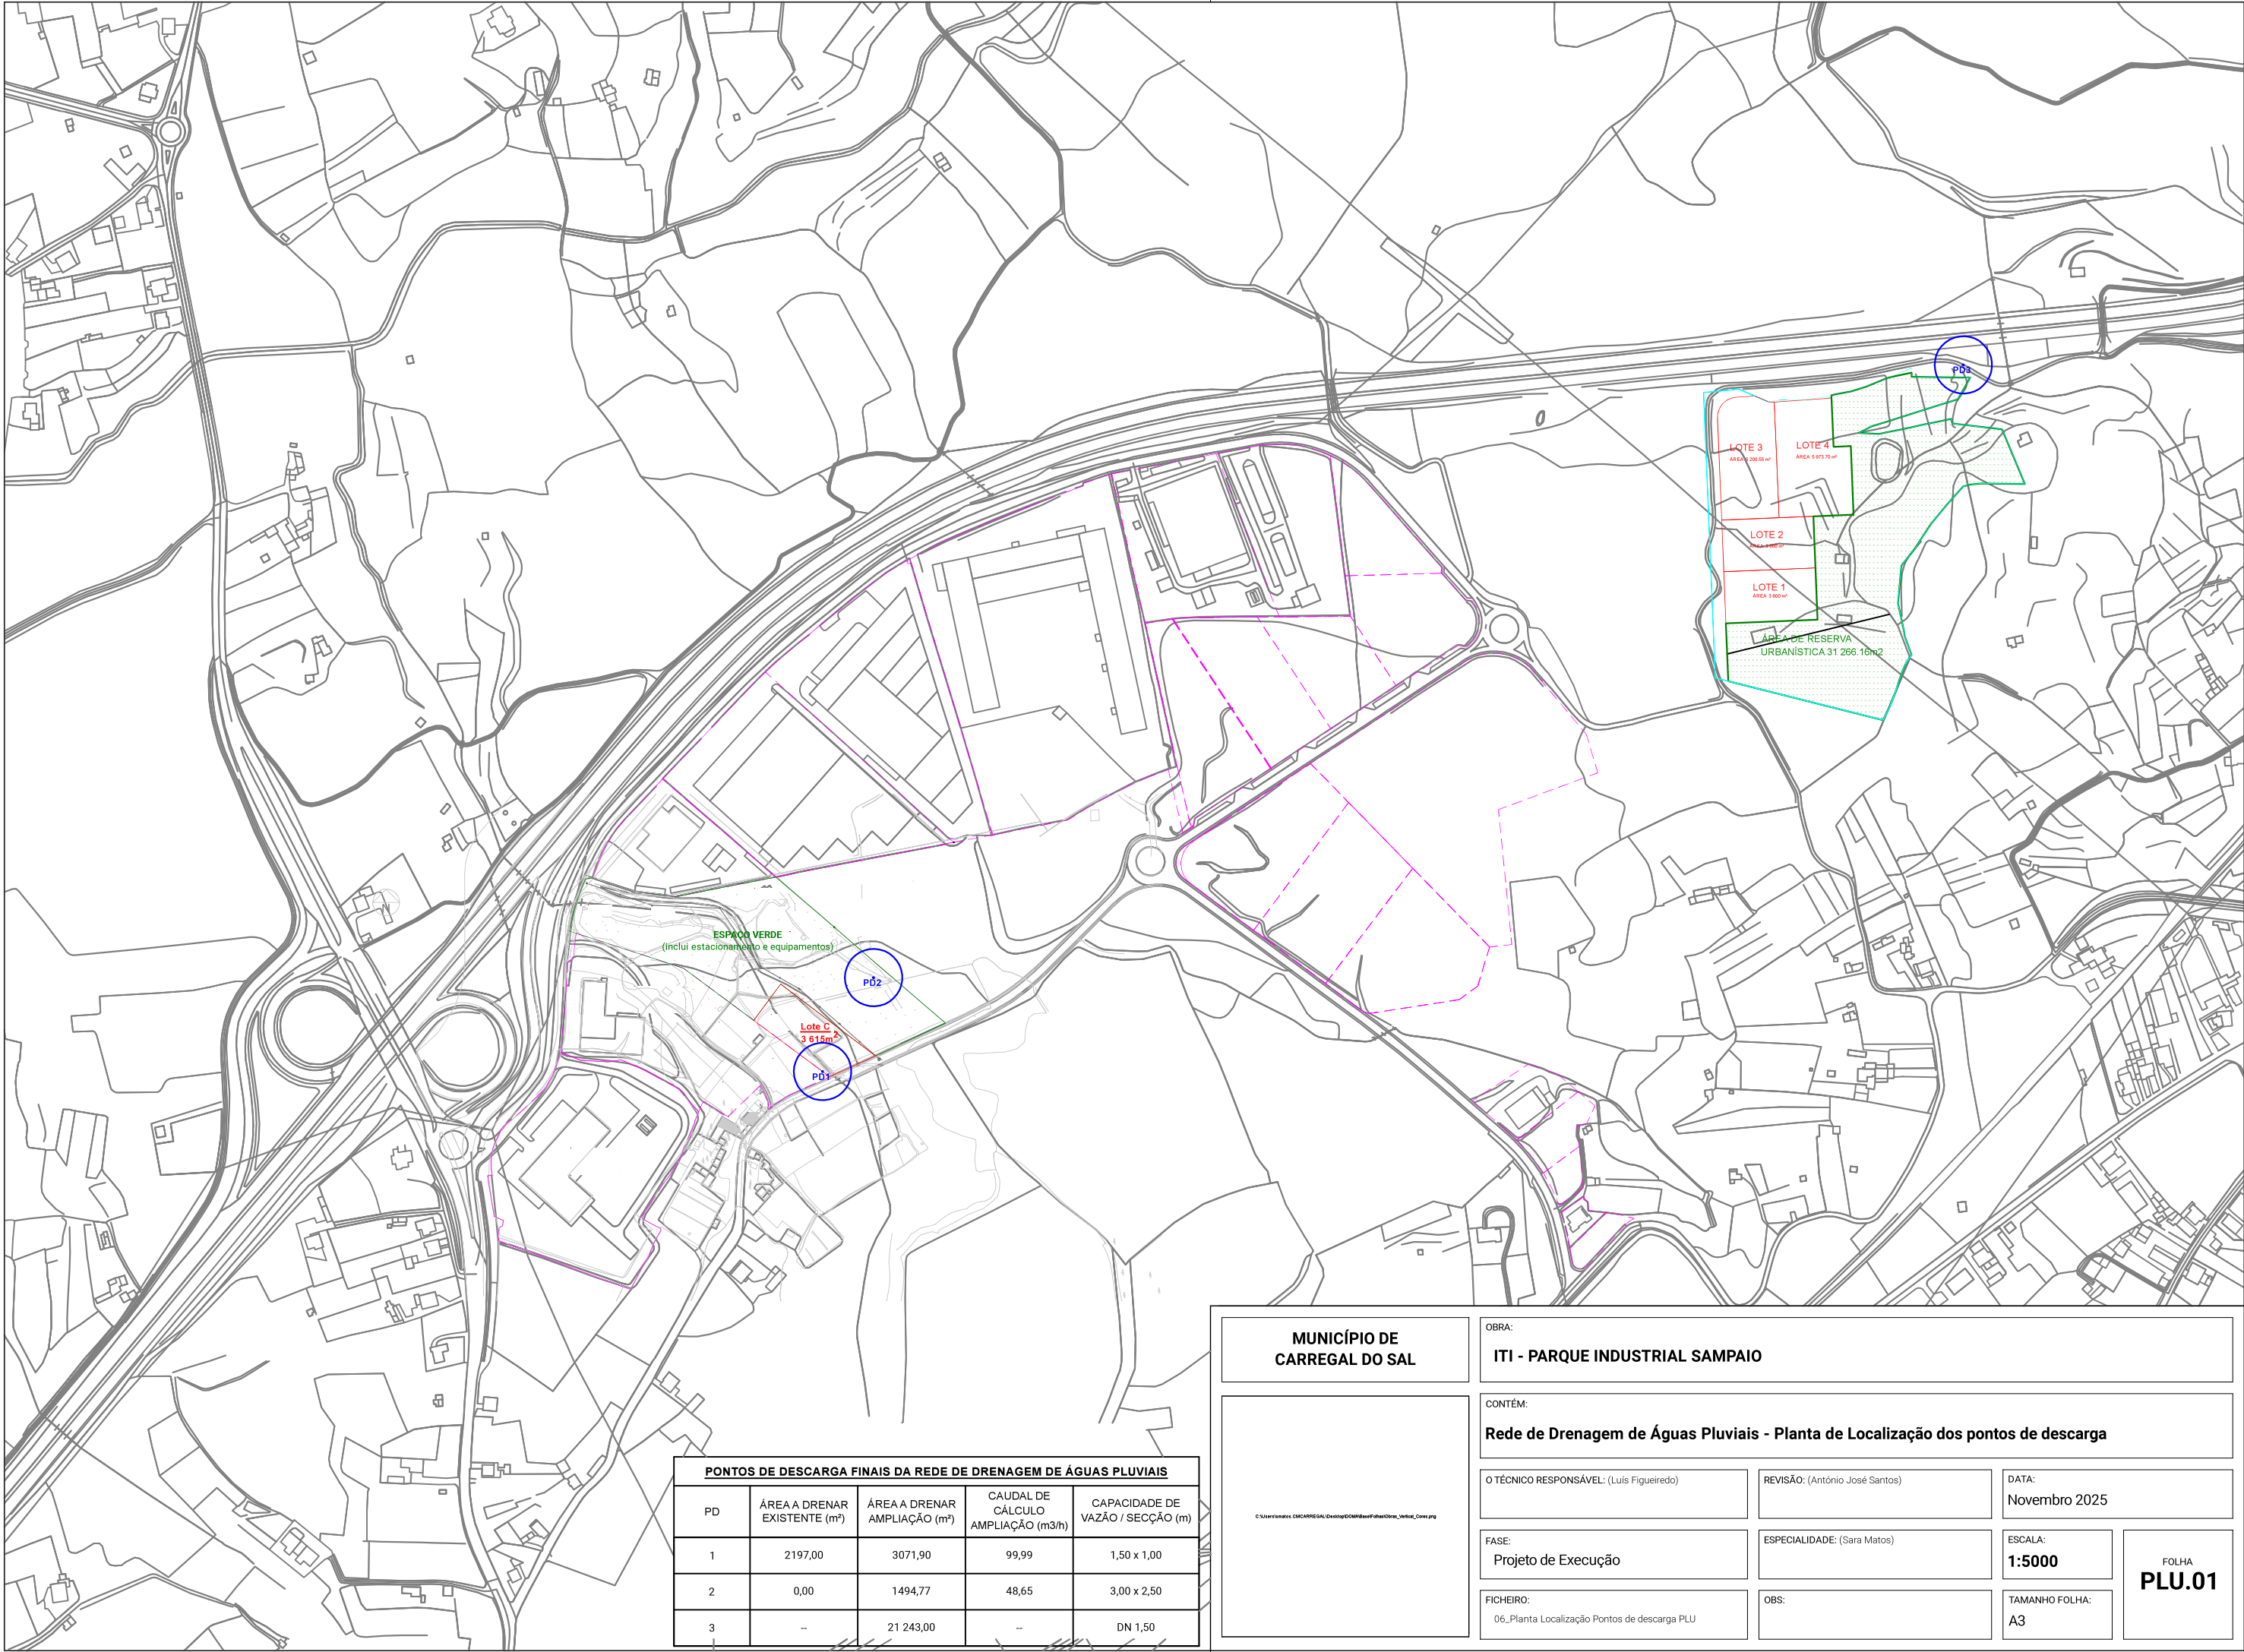

PONTOS DE DESCARGA FINAIS DA REDE DE DRENAGEM DE ÁGUAS PLUVIAIS				
PD	ÁREA A DRENAR EXISTENTE (m²)	ÁREA A DRENAR AMPLIAÇÃO (m²)	CAUDAL DE CÁLCULO AMPLIAÇÃO (m³/h)	CAPACIDADE DE VAZÃO / SECÇÃO (m)
1	2197,00	3071,90	99,99	1,50 x 1,00
2	0,00	1494,77	48,65	3,00 x 2,50
3	--	21 243,00	--	DN 1,50

MUNICÍPIO DE CARREGAL DO SAL	OBRA: ITI - PARQUE INDUSTRIAL SAMPAIO		
	CONTÉM: Rede de Drenagem de Águas Pluviais - Planta de Localização dos pontos de descarga		
	O TÉCNICO RESPONSÁVEL: (Luís Figueiredo)	REVISÃO: (António José Santos)	DATA: Novembro 2025
	FASE: Projeto de Execução	ESPECIALIDADE: (Sara Matos)	ESCALA: 1:5000
	FICHEIRO: 06_Planta Localização Pontos de descarga PLU	OBS:	TAMANHO FOLHA: A3
FOLHA PLU.01			