



LINHA FERROVIÁRIA DE ALTA VELOCIDADE ENTRE PORTO E LISBOA

LOTE B - TROÇO SOURE/MEALHADA



TRECHO CENTRO - EIXO 3.2 (incluindo ligações à Linha do Norte (Taveiro e Adémia))

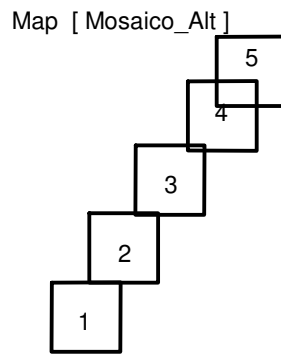

Grid DEN [ZC- Alt3 -Eixo 3.2 + Intg 3.2_3.1+ Lig L, Rel. height 4.00m]

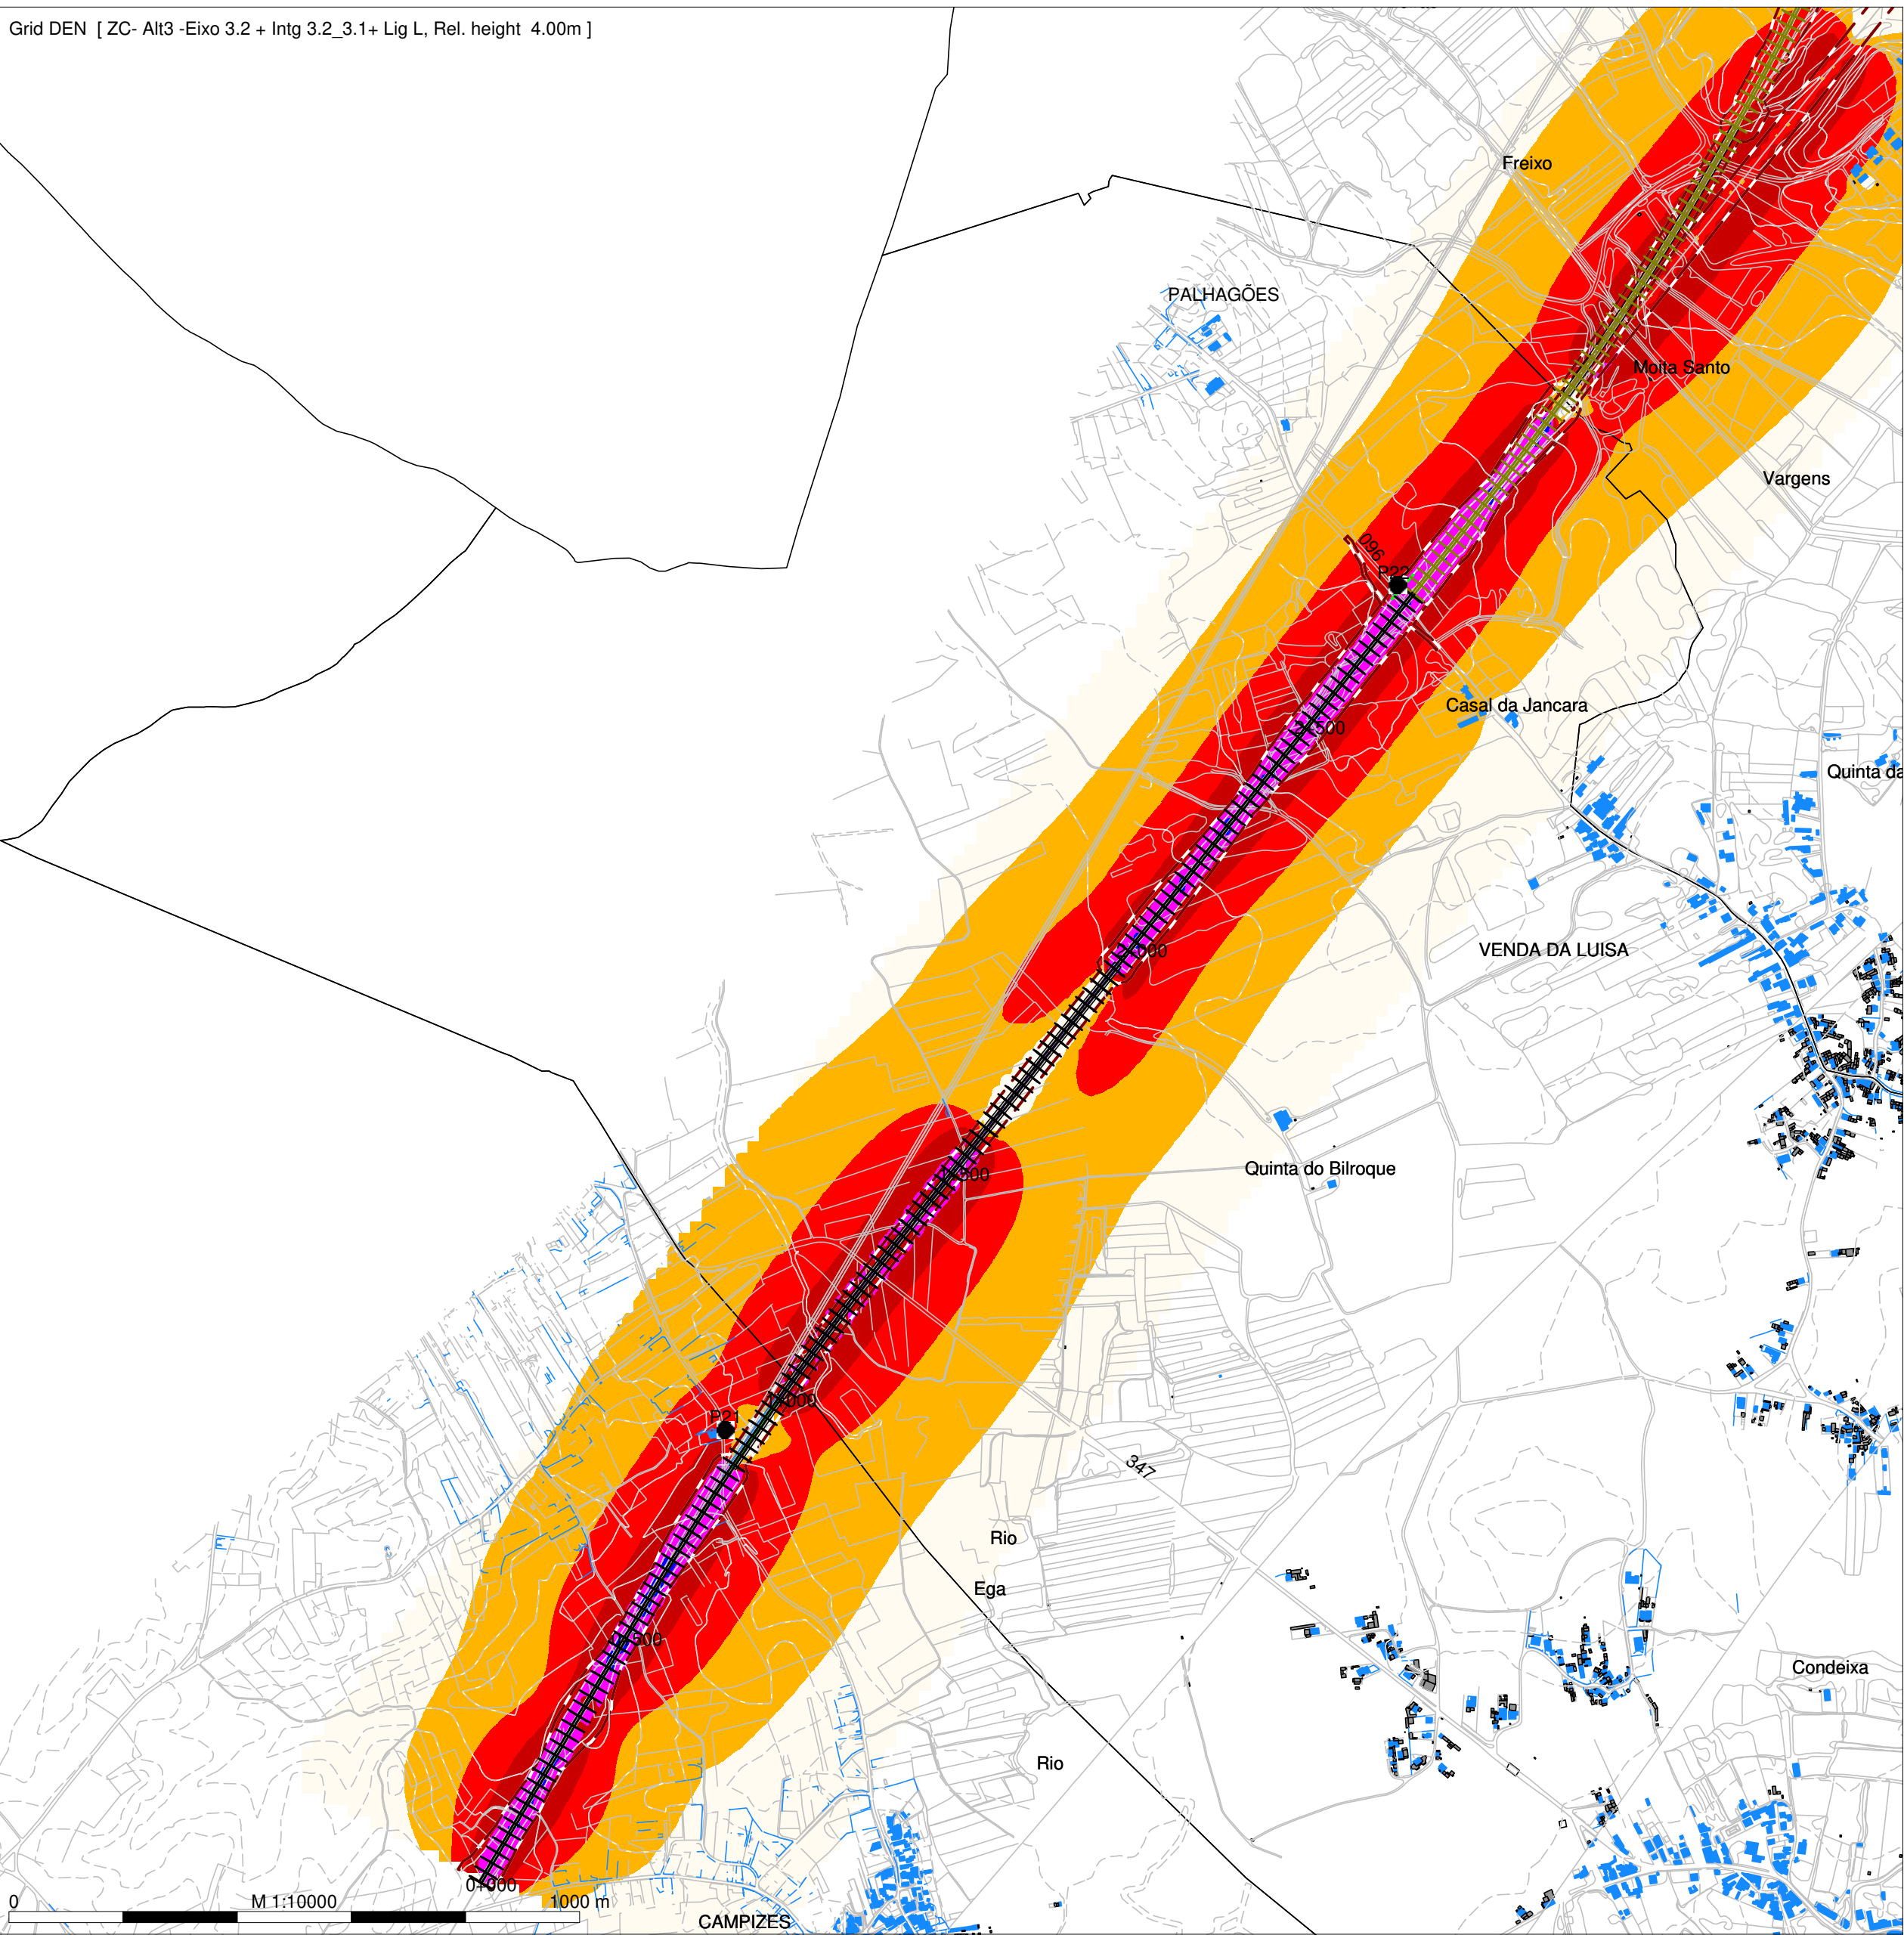

Grid DEN [ZC- Alt3 -Eixo 3.2 + Intg 3.2_3.1+ Lig L, Rel. height 4.00m]

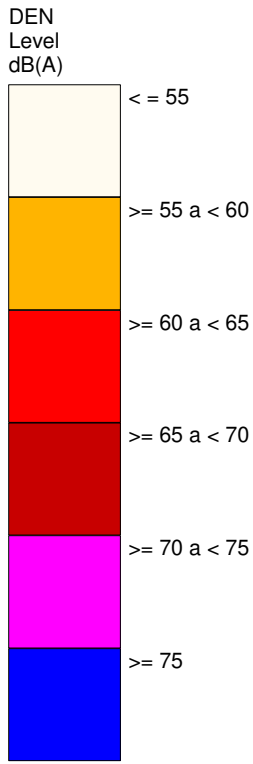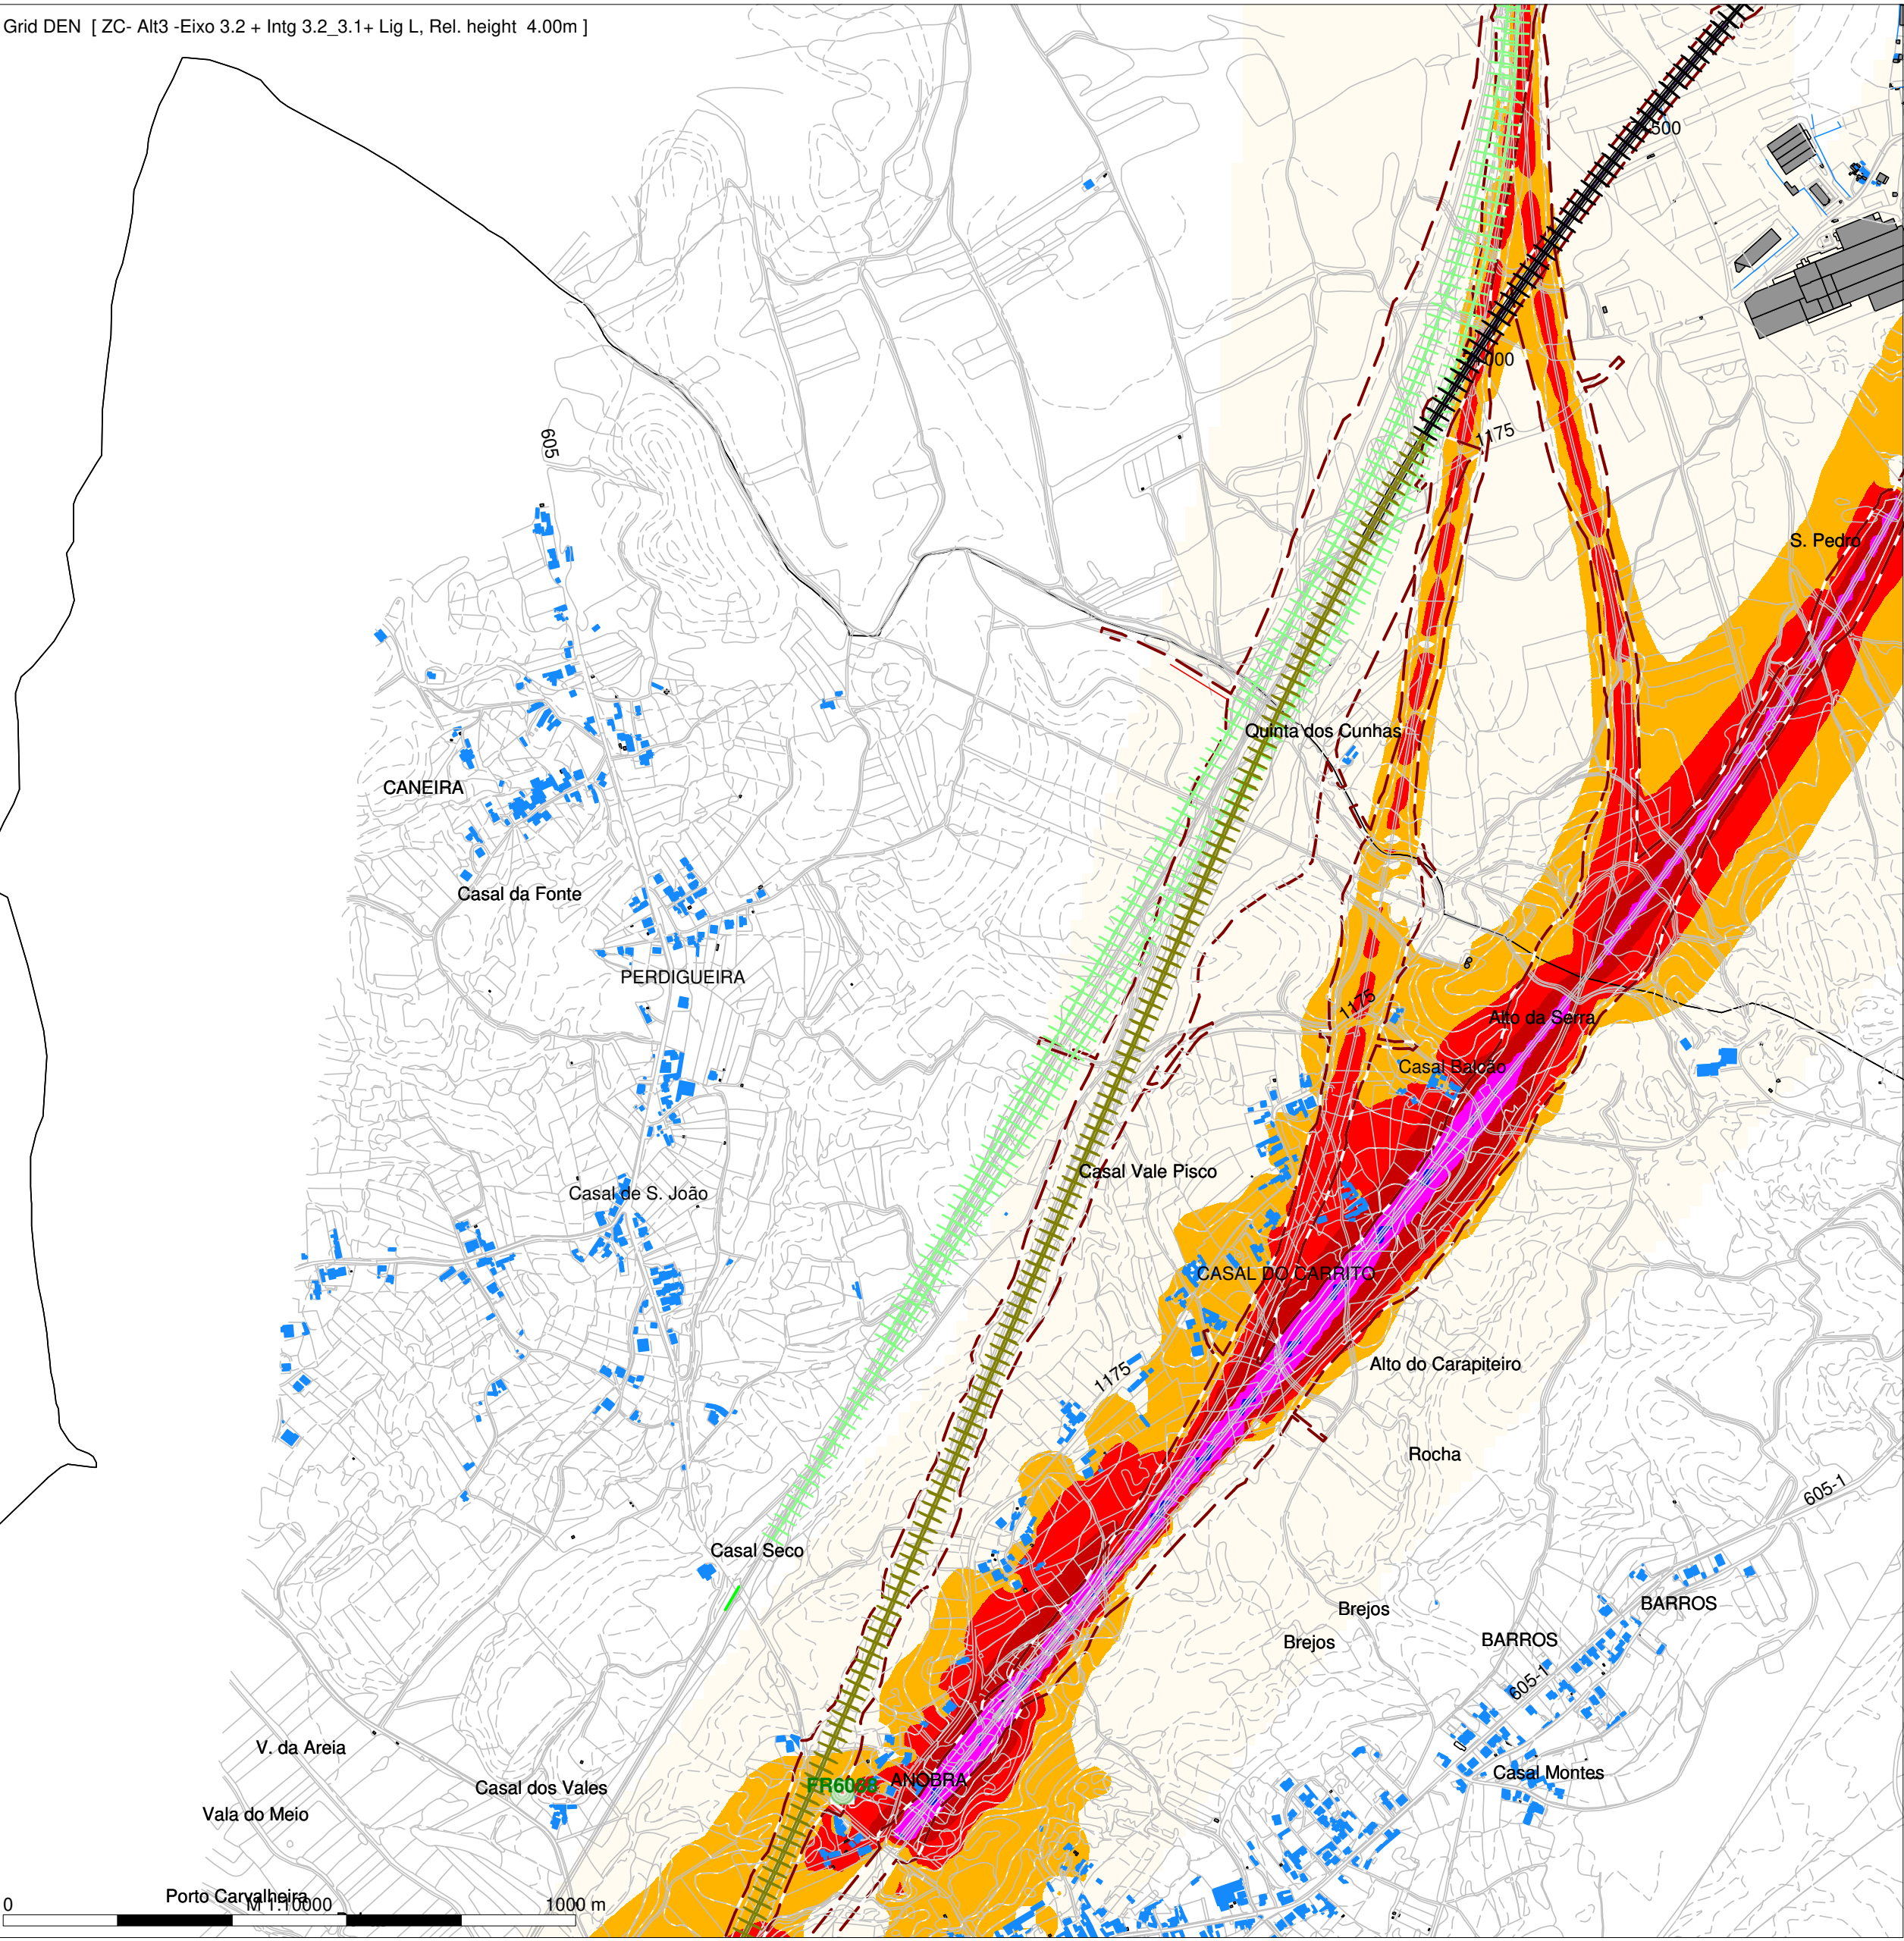

Legenda

- Planimetria
- Limite de Ocupação
- Topografia
- Ponto de Medição Acústica (Px)
- Receptor Sobreexposto (FRx)
- Limite do Concelho (Zonas Mistas)
- Limite Concelho (Z, sem Classificação)
- Edificado Habitacional
- Edificado Não Habitado
- Porto / Viaduto
- Eixo 3.1/Eixo 3.2/
- Ligação 3.1/Ligação 3.2/Ligação Adémia
- Ligação Adémia



Mapa de Ruído - Fase 2 (2031)

Simulação da propagação sonora, a 4,0m de altura do solo

Indicador de ruído: Lden

Norma de Calculo: CNOSSOS

Escala: 1/10.000


Figura nº 1A

Dezembro 2022


LINHA FERROVIÁRIA DE ALTA VELOCIDADE ENTRE PORTO E LISBOA

LOTE B - TROÇO SOURE/MEALHADA



TRECHO CENTRO - EIXO 3.2 (incluindo ligações à Linha do Norte (Taveiro e Adémia))

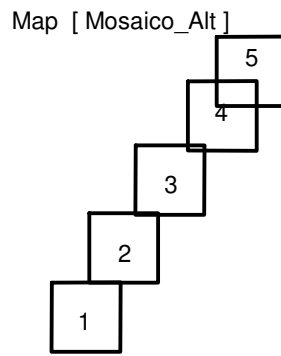

Grid DEN [ZC- Alt3 -Eixo 3.2 + Intg 3.2_3.1+ Lig L, Rel. height 4.00m]

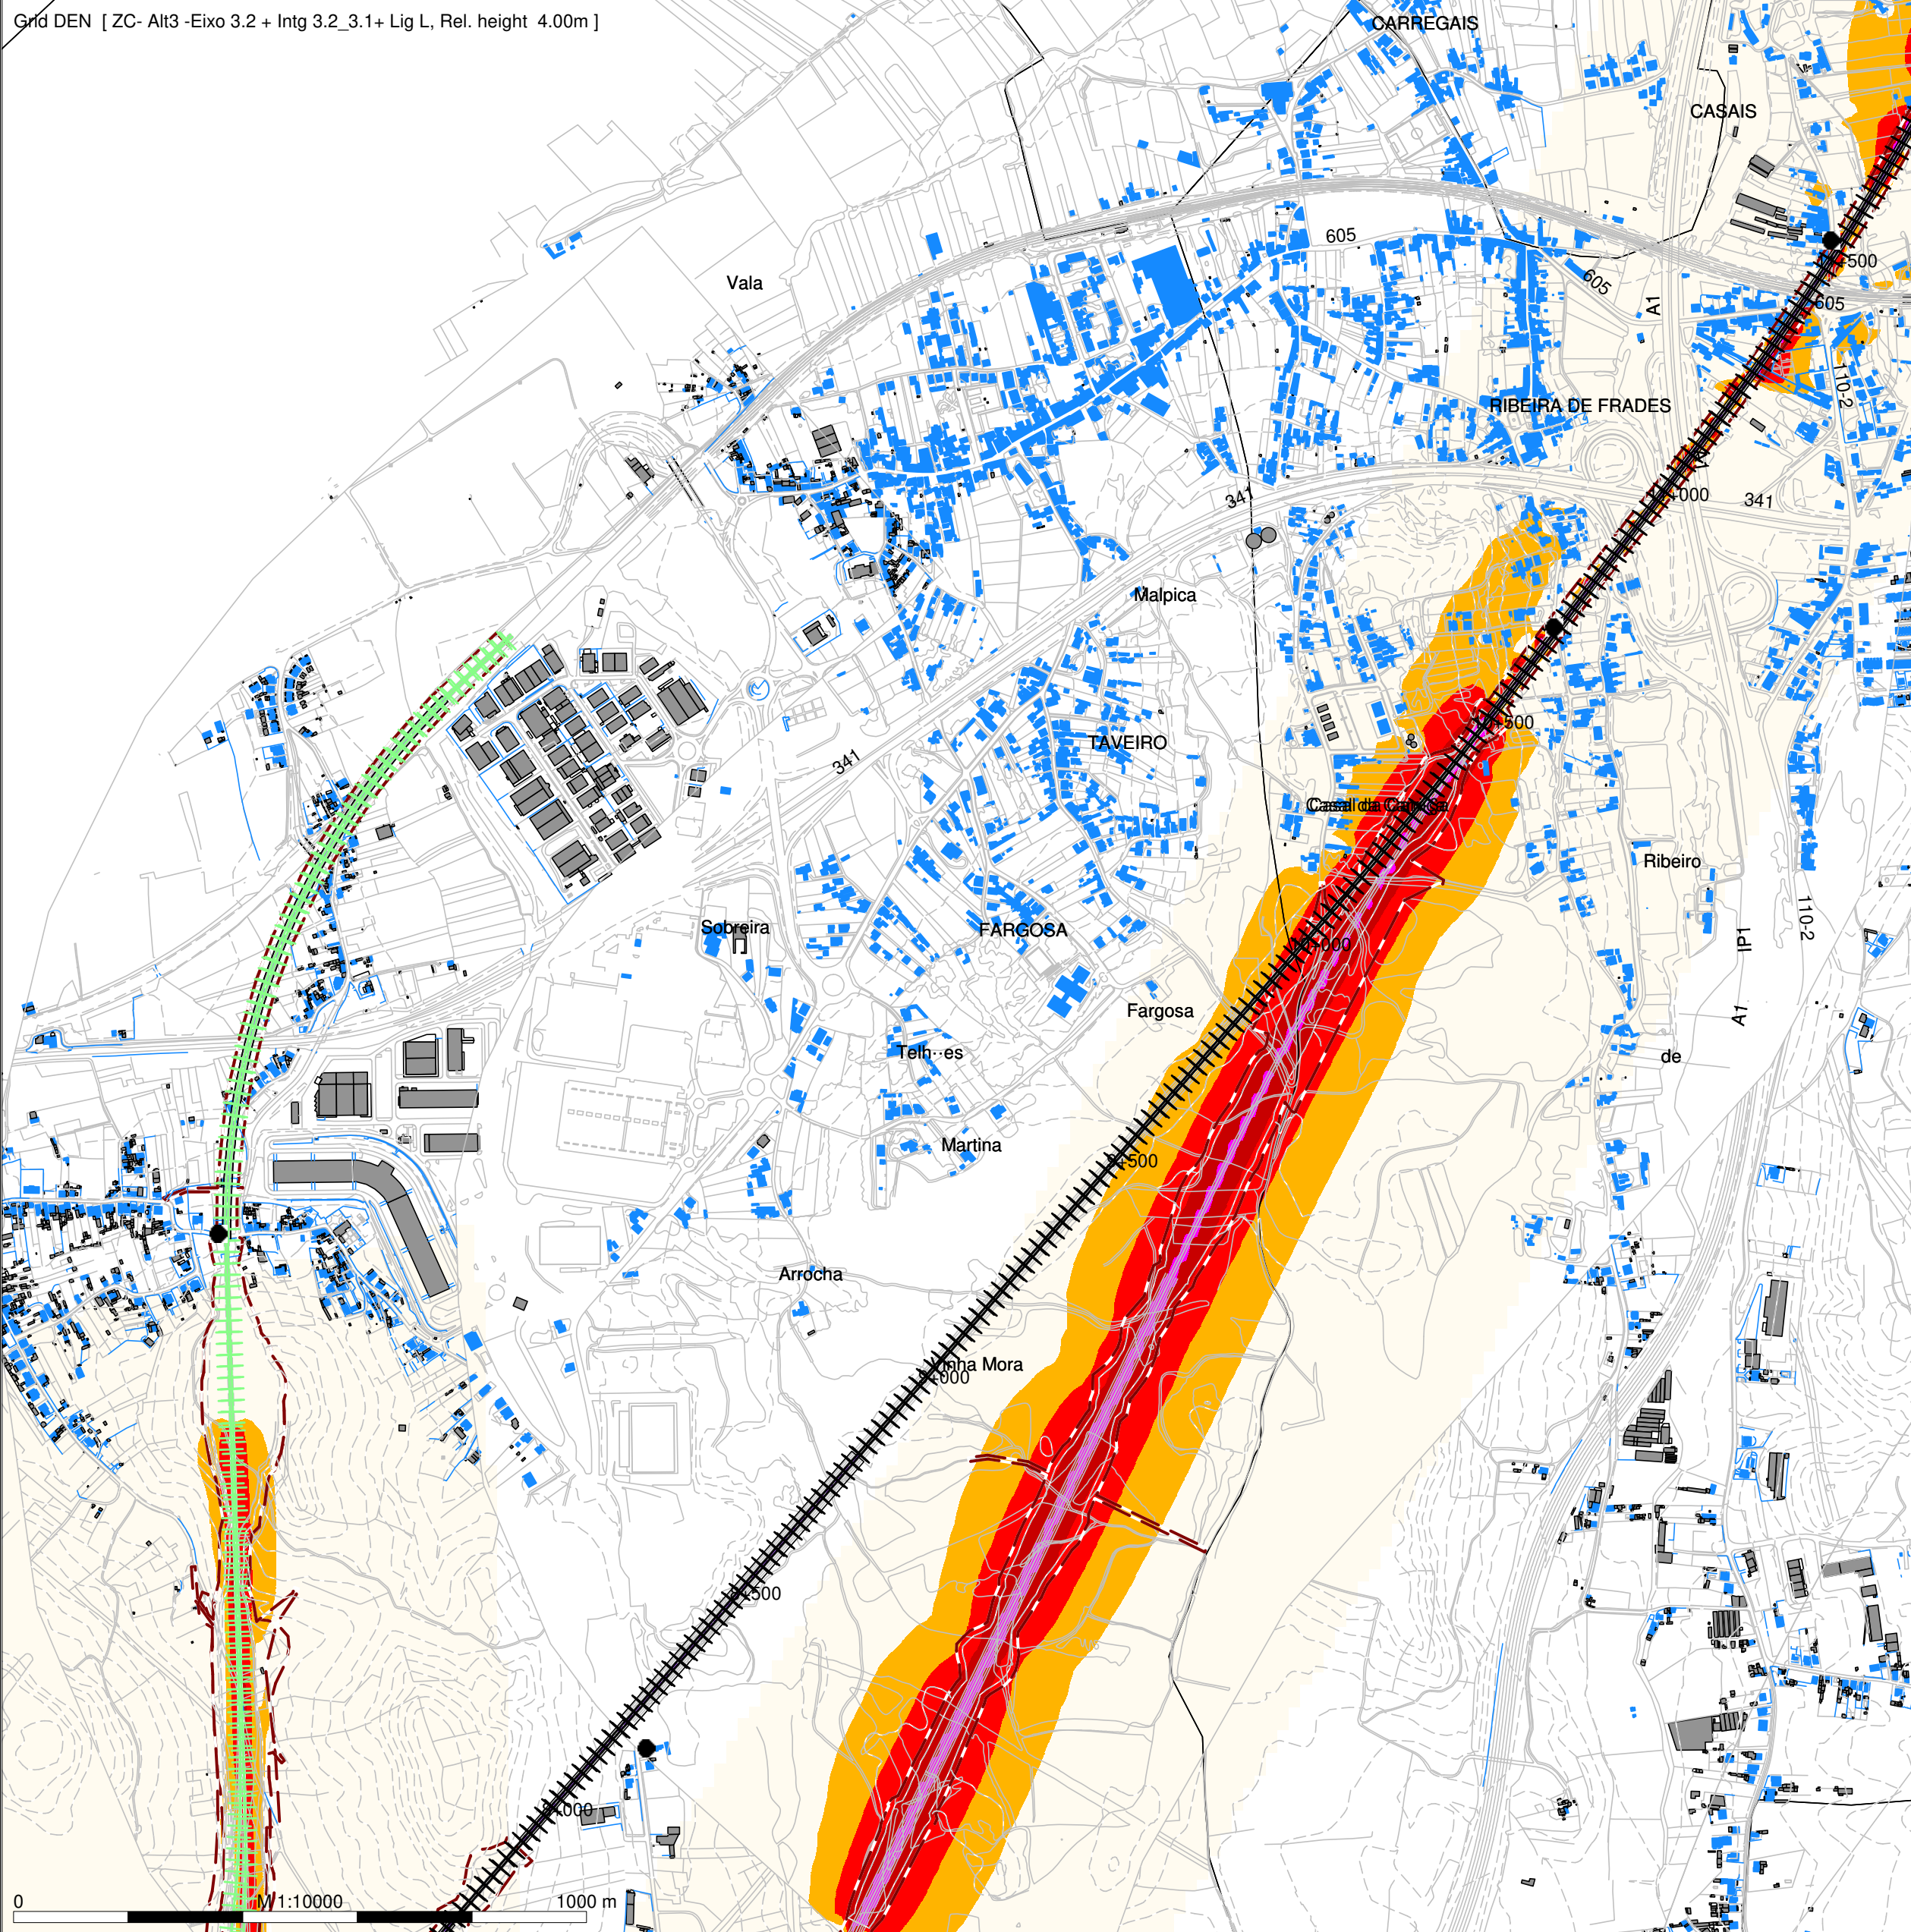

Grid DEN [ZC- Alt3 -Eixo 3.2 + Intg 3.2_3.1+ Lig L, Rel. height 4.00m]

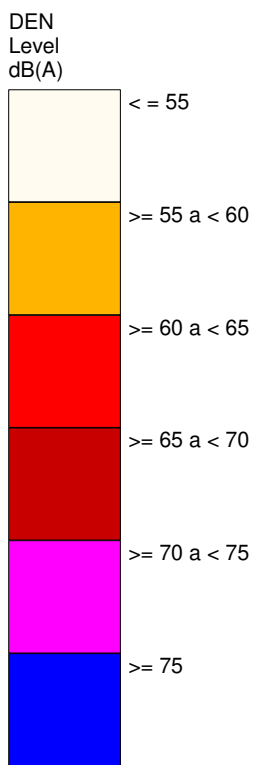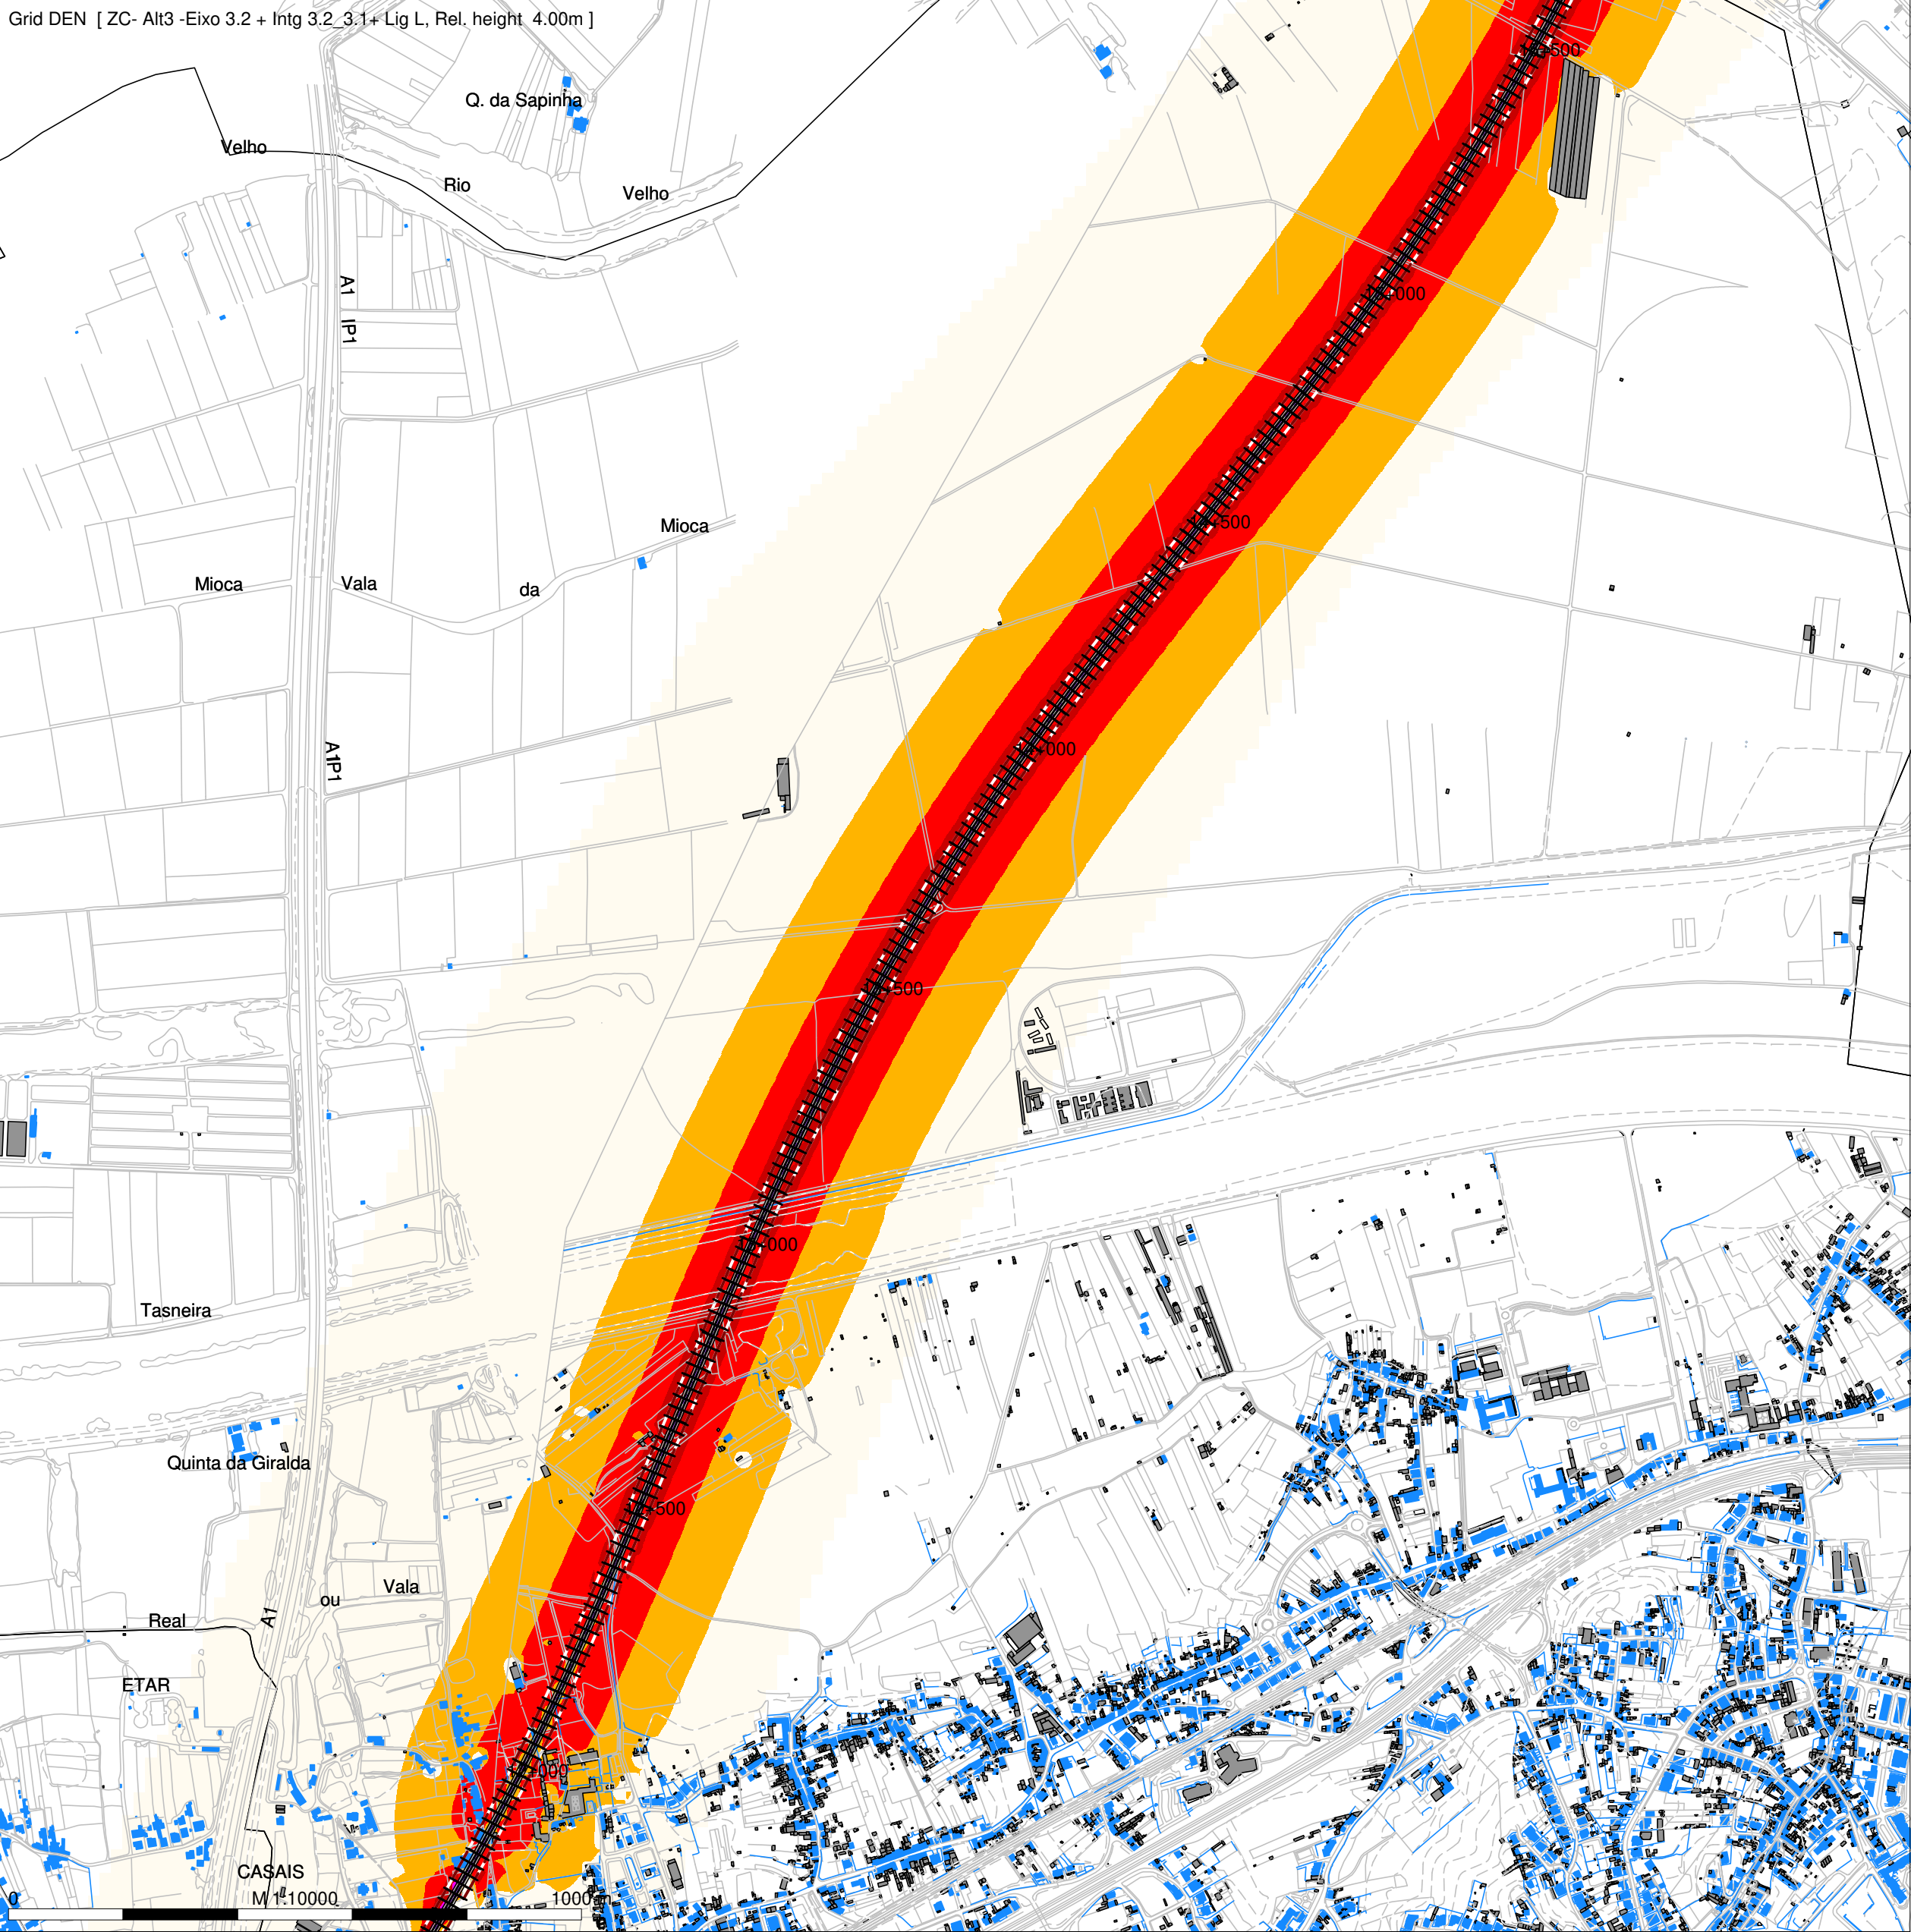

Legenda

- Planimetria
- Limite de Ocupação
- Topografia
- Ponto de Medição Acústica (Px)
- Receptor Sobreexposto (FRx)
- Limite de Concelho (Zonas Mistas)
- Limite Concelho (Z. sem Classificação)
- Edificado Habitacional
- Edificado Não Habitado
- Ponte / Viaduto
- Eixo 3.1/Eixo 3.2/
- Ligação 3.1/Ligação 3.2/Ligação Adémia
- Ligação Adémia



Mapa de Ruído - Fase 2 (2031)

Simulação da propagação sonora, a 4,0m de altura do solo

Indicador de ruído: Lden

Norma de Calculo: CNOSSOS

Escala: 1/10.000



Figura nº 2A

Dezembro 2022

LINHA FERROVIÁRIA DE ALTA VELOCIDADE ENTRE PORTO E LISBOA

LOTE B - TROÇO SOURE/MEALHADA

TRECHO CENTRO - EIXO 3.2 (incluindo ligações à Linha do Norte (Taveiro e Adémia))

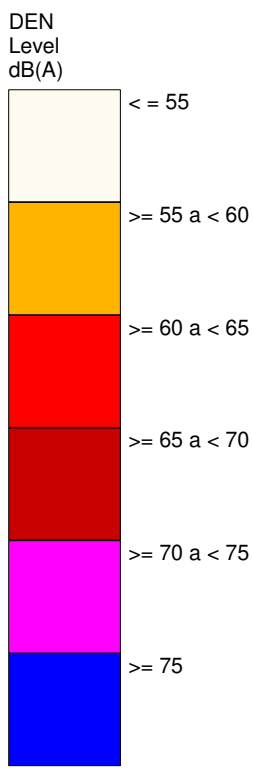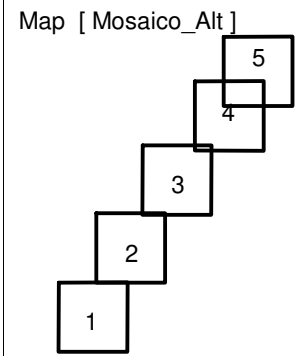

- Legenda
- Planimetria
 - Limite de Ocupação
 - Topografia
 - Ponto de Medição Acústica (Px)
 - Receptor Sobreexposto (FRx)
 - Limite de Concelho (Zonas Mistas)
 - Limite Concelho (Z. sem Classificação)
 - Edificado Habitacional
 - Edificado Não Habitado
 - Ponte / Viaduto
 - Eixo 3.1/Eixo 3.2/
 - Ligação 3.1/Ligação 3.2/Ligação Adémia
 - Ligação Adémia



Mapa de Ruído - Fase 2 (2031)

Simulação da propagação sonora, a 4,0m de altura do solo

Indicador de ruído: Lden

Norma de Calculo: CNOSSOS

Escala: 1/10.000

Figura nº 3A

Dezembro 2022

