


ESTE DOCUMENTO É PROPRIEDADE DA TFF PLANECE CENOR, S.A. E NÃO PODE SER REPRODUZIDO, DIVULGADO OU FORNECIDO A TERCEIROS SEM AUTORIZAÇÃO EXPRESSA.

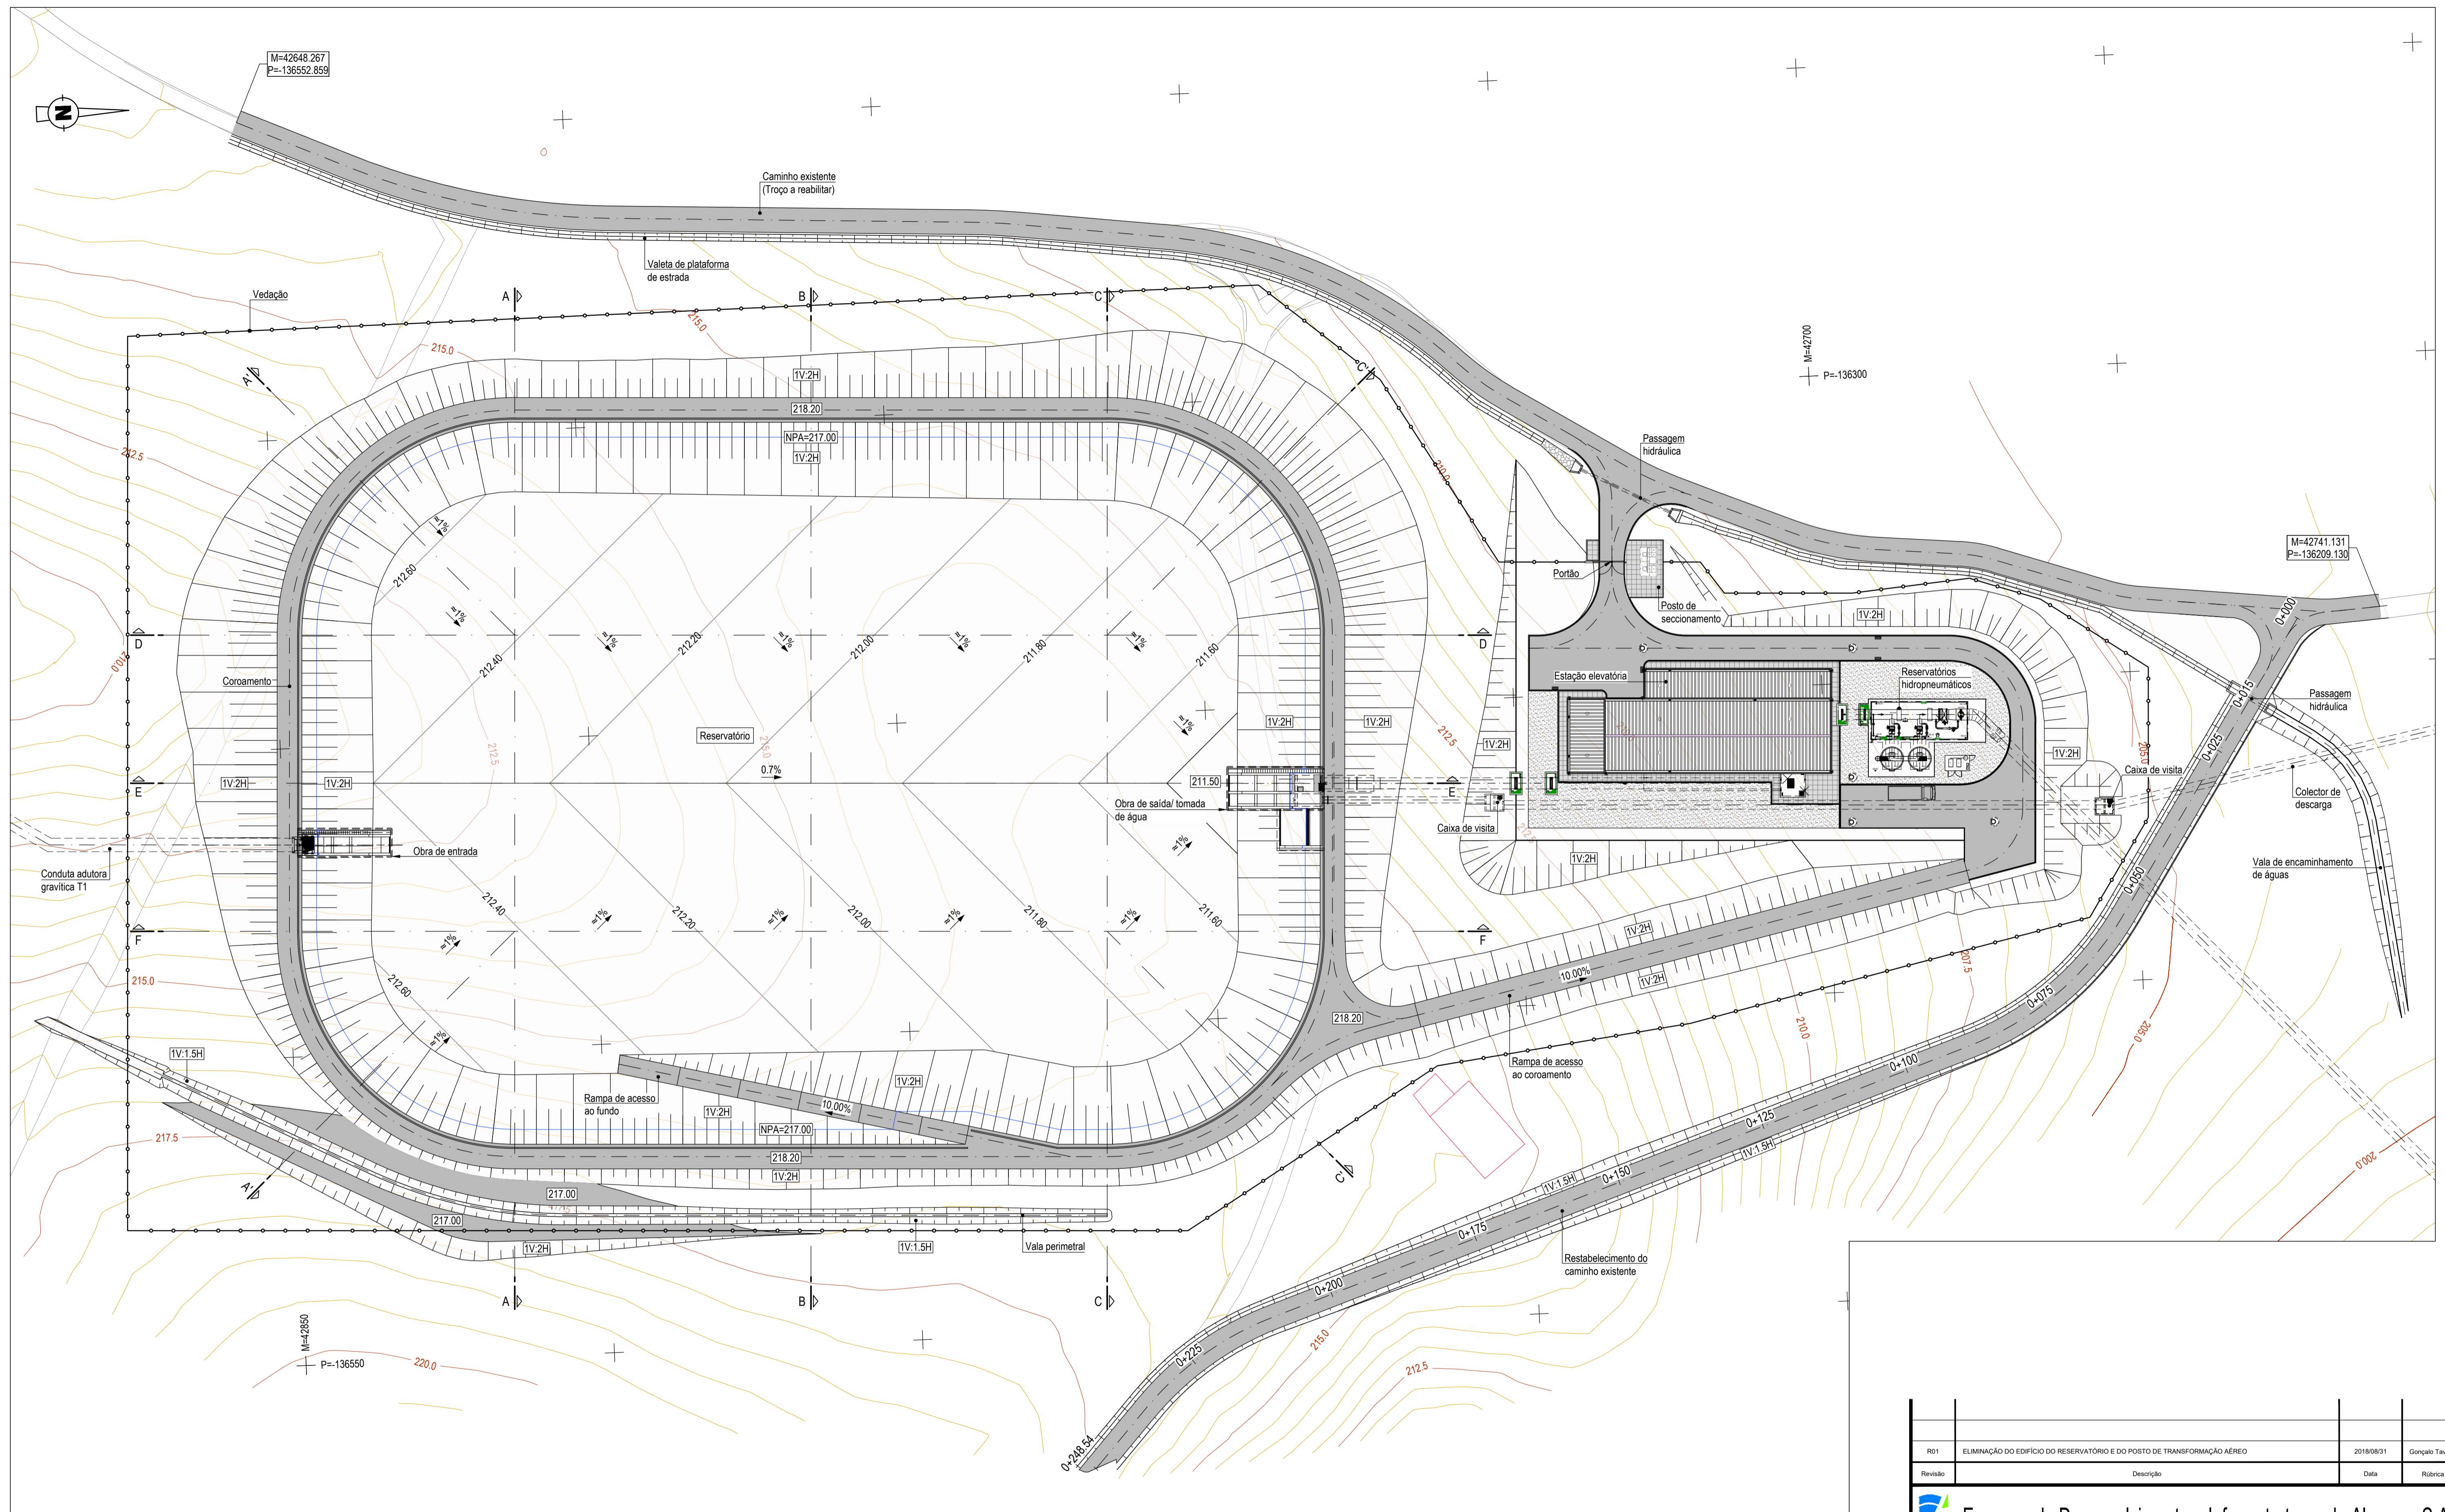

PLANTA
Esc. 1:500

Revisão	Descrição	Data	Rébrica
R01	ELIMINAÇÃO DO EDIFÍCIO DO RESERVATÓRIO E DO POSTO DE TRANSFORMAÇÃO AÉREO	2018/08/31	Gonçalo Tavares

Empresa de Desenvolvimento e Infra-estruturas do Alqueva, S.A.
EDIA

PROJETO DE EXECUÇÃO E ESTUDO DE IMPACTE AMBIENTAL DO CIRCUITO HIDRÁULICO DE REGUENGOS DE MONSARAZ E RESPECTIVO BLOCO DE REGA

Projecto de execução.
Reservatório da Bragada - R1.
Movimentos de Terras. Planta

Projecto	2017/08	Gonçalo Tavares	Substituído por des. nº
Desenhou	2017/08	João Gonçalves	Substituído por des. nº
Verificou	2017/08	Manuel Valadas	Cod.: 16113-FE-2.1-02-GET-QDES-101
Aprovou	2017/08	Manuel Valadas	Nº EDA: 14C20PE_RegMn_D101_F001aF001_R1MovTerrasPlanta_PE_R01_20180831

ESCALAS: 1/500

Nº ORDEM: **101**

FOLHA: 1/1