

Vértice	X	Y

Vértice	X	Y

Vértice	X	Y

Vértice	X	Y

Vértice	X	Y


Vértice	X	Y
P.343	-44696.344	-175447.697
P.345	-44694.194	-175442.354
P.347	-44679.55	-175441.233
P.349	-44669.765	-175438.179
P.351	-44668.846	-175436.319
P.353	-44661.813	-175430.761
P.355	-44655.691	-175417.377
P.357	-44650.339	-175402.957
P.359	-44643.2	-175389.292
P.361	-44642.186	-175374.316

Vértice	X	Y
P.240	-44657.151	-175863.692
P.242	-44661.446	-175830.711
P.244	-44660.409	-175815.585
P.246	-44660.022	-175794.438
P.248	-44655.267	-175769.397
P.250	-44656.824	-175755.722
P.252	-44656.154	-175735.263
P.254	-44654.791	-175694.968
P.256	-44653.221	-175678.783
P.258	-44652.634	-175667.395
P.260	-44650.391	-175631.414
P.262	-44647.254	-175622.261
P.264	-44643.701	-175597.113
P.266	-44640.267	-175589.534
P.268	-44624.434	-175571.697
P.270	-44616.088	-175571.43
P.272	-44607.243	-175574.052
P.274	-44597.96	-175579.261
P.276	-44583.364	-175591.914
P.278	-44580.866	-175591.744
P.280	-44578.571	-175593.555
P.282	-44580.405	-175595.493
P.284	-44577.624	-175597.861

Vértice	X	Y
P.286	-44546.355	-175573.801
P.288	-44553.809	-175575.917
P.290	-44560.403	-175573.794
P.292	-44562.099	-175575.049
P.294	-44564.163	-175574.223
P.296	-44564.528	-175572.145
P.298	-44574.407	-175555.331
P.300	-44584.263	-175544.629
P.302	-44594.614	-175532.307

Vértice	X	Y
P.304	-44600.799	-175524.185
P.306	-44598.278	-175520.273
P.308	-44593.954	-175494.463
P.310	-44613.298	-175493.464
P.312	-44616.624	-175481.327
P.314	-44618.982	-175468.655
P.316	-44615.393	-175450.841
P.318	-44611.907	-175435.109
P.320	-44607.253	-175419.488
P.322	-44600.482	-175405.916
P.324	-44601.129	-175397.604
P.326	-44599.608	-175389.624

Vértice	X	Y

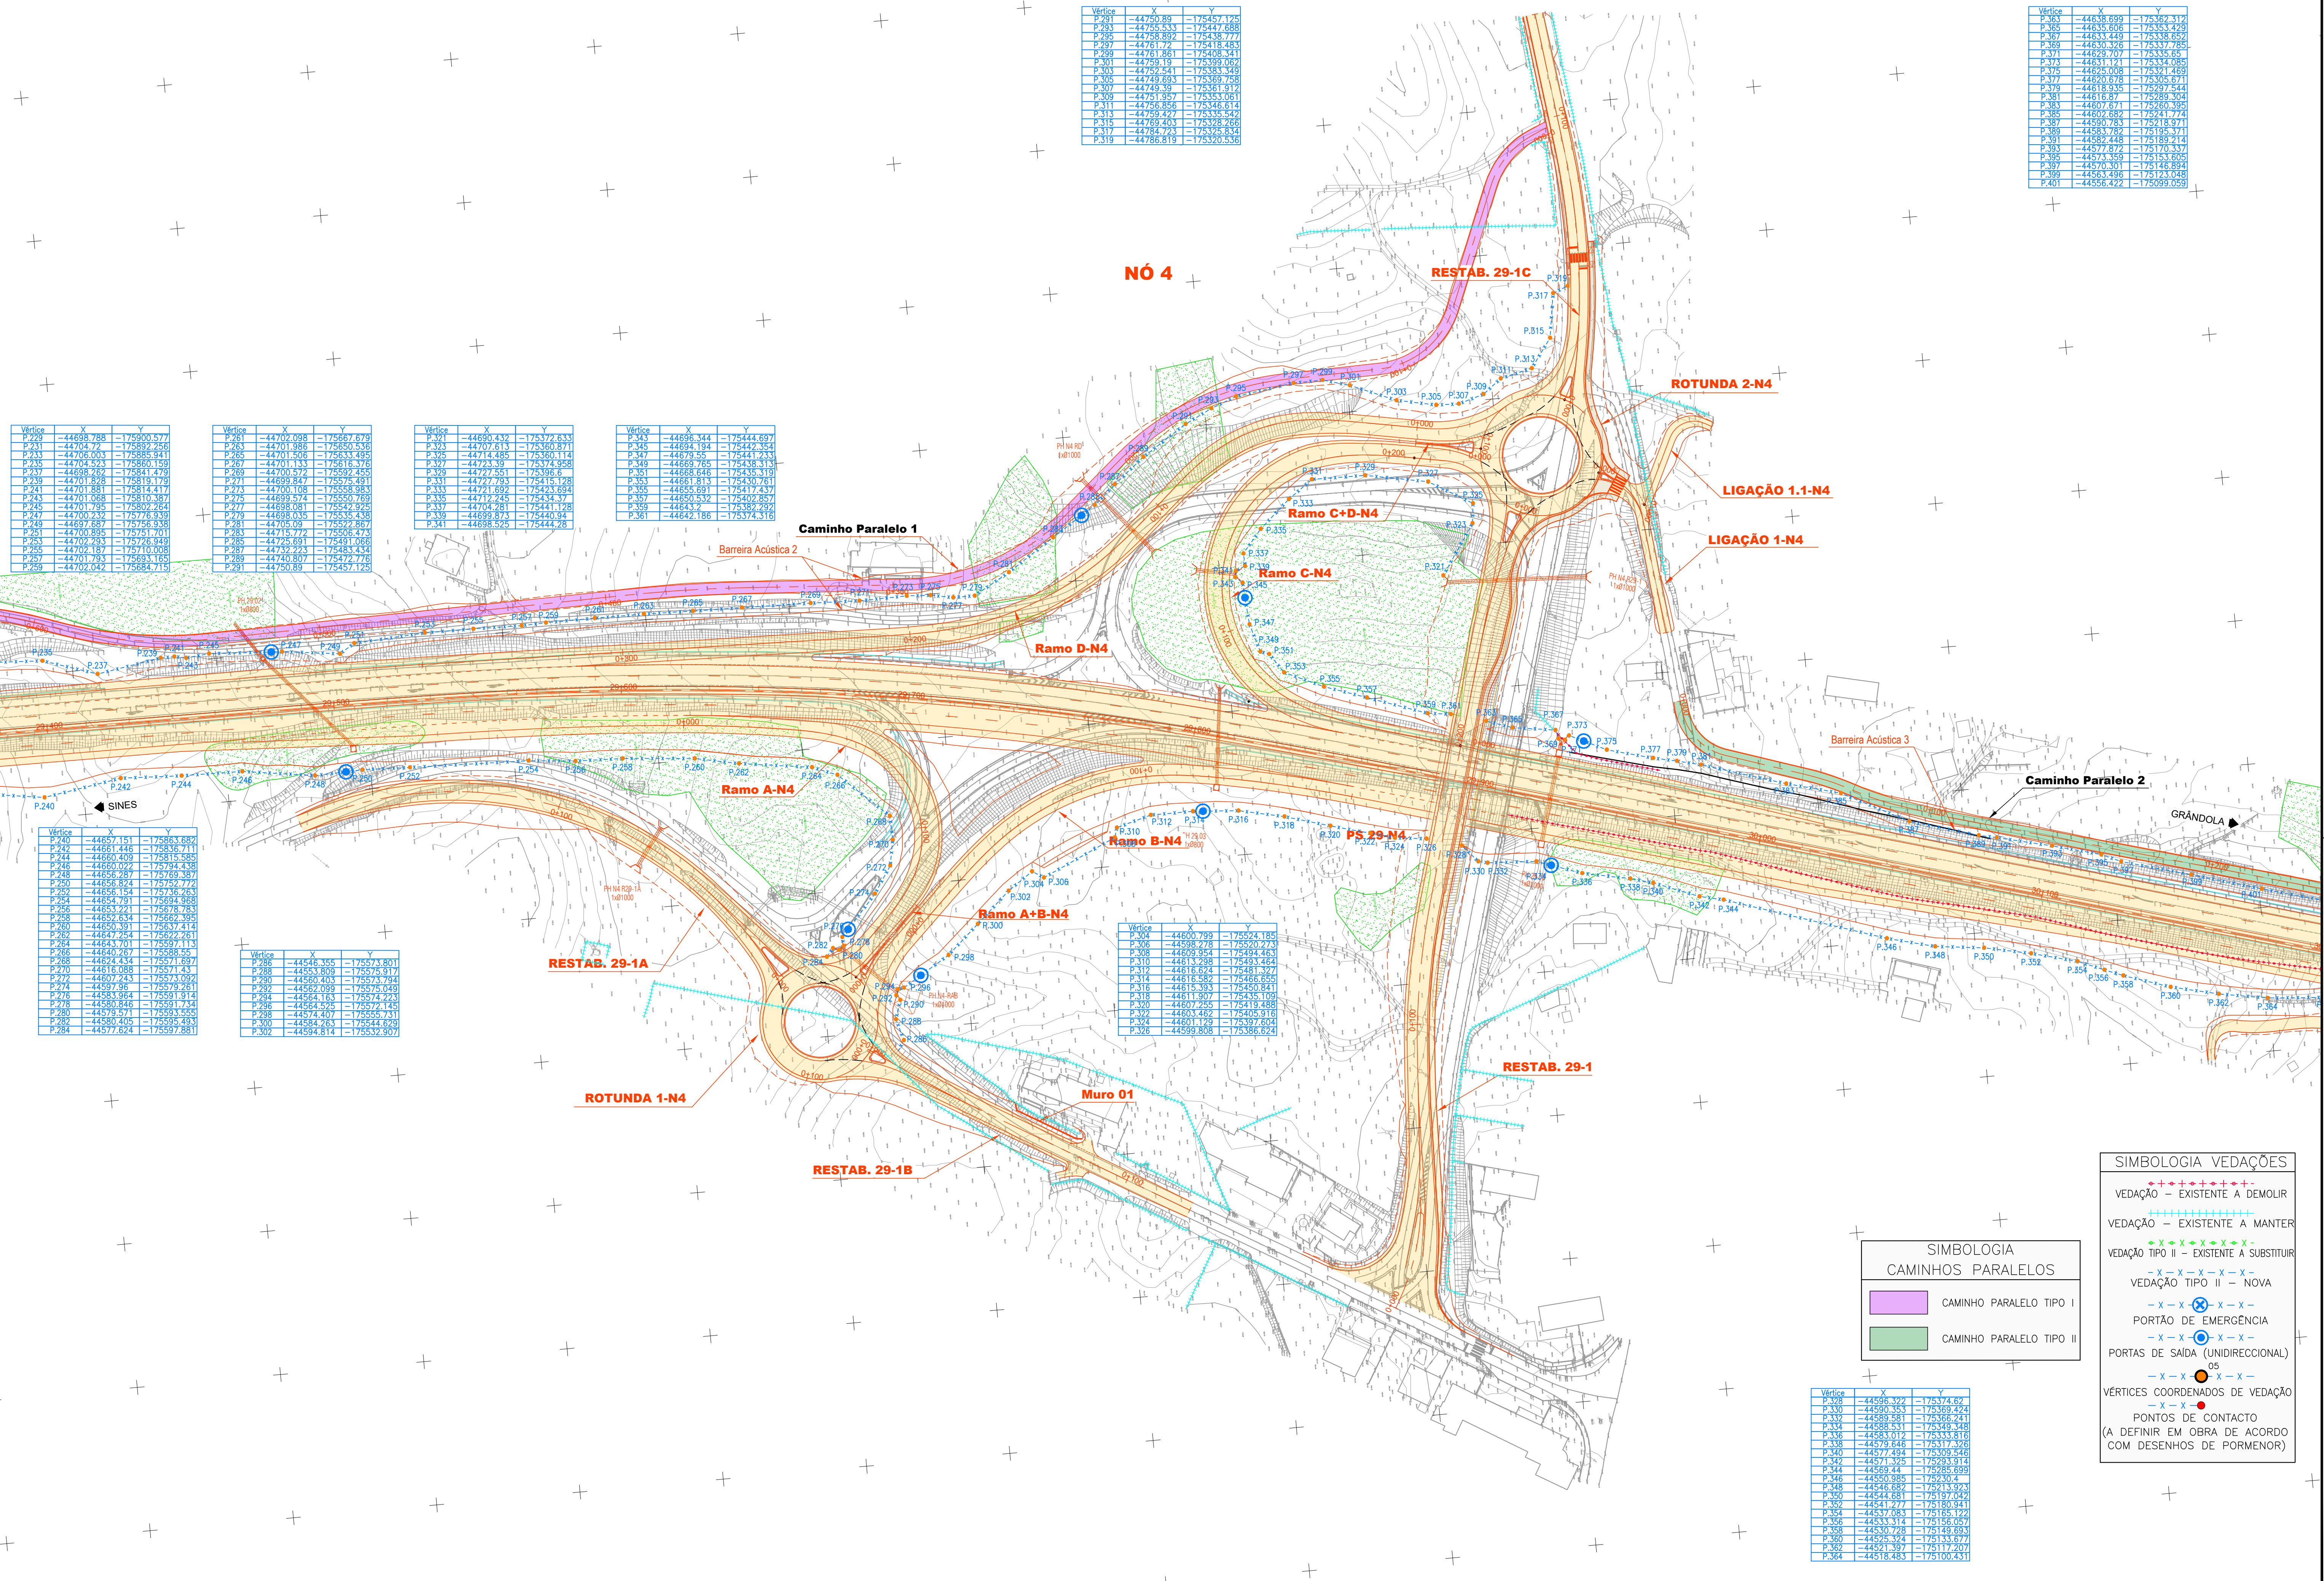

SIMBOLOGIA CAMINHOS PARALELOS

- CAMINHO PARALELO TIPO I
- CAMINHO PARALELO TIPO II

SIMBOLOGIA VEDAÇÕES

- VEDAÇÃO - EXISTENTE A DEMOLIR
- VEDAÇÃO - EXISTENTE A MANTER
- VEDAÇÃO TIPO II - EXISTENTE A SUBSTITUIR
- VEDAÇÃO TIPO II - NOVA
- PORTÃO DE EMERGÊNCIA
- PORTAS DE SAÍDA (UNIDIRECCIONAL) ou
- VÉRTICES COORDENADOS DE VEDAÇÃO
- PONTOS DE CONTACTO (A DEFINIR EM OBRA DE ACORDO COM DESENHOS DE PORMENOR)



Notas: As eventuais referências a marcas de materiais, produtos ou equipamentos identificados em todas as peças de procedimento escritas ou desenhadas, são apresentados a título meramente indicativo do nível de qualidade pretendido, devendo entender-se como associado ao termo "do tipo ou equivalente".

PROJETO Nº	PROJETO	COORDENAÇÃO	ESCALA	PROJETO
RVGR	JOÃO MESQUITA	CARLOS FERRAZ	H - 1:1000 ; V - 1:100	IP8 (A26) - LIGAÇÃO ENTRE SINES E A2
DATA	DESENHO	VISTO	ESCALA GRÁFICA	LAIÇÃO IP8 ENTRE RONÇÃO E GRÂNDOLA
DEZEMBRO 2023	MARGARIDA ALVES	FILIPE VASQUES	0 10 20 40m	AUMENTO DE CAPACIDADE

REVISÃO	DATA	DESCRIÇÃO DA ALTERAÇÃO
R02	JUN2024	MDA
R01	ABR2024	MDA

DESIGNAÇÃO: IP8 (A26) - LIGAÇÃO ENTRE SINES E A2
 PROJETO DE EXECUÇÃO VEDAÇÕES e CAMINHOS PARALELOS
 PLANTAS
 SECCÃO CORRENTE - N6 1 - Km 29+400 - Km 30+100

DESENHO Nº	DESENHO
RVGR-PE-T2-P41-06	RVGR-PE-T2-P41-06
SUBSTITUI	
SUBSTITUÍDO	
FORMATO	A1 REDUZIDO