


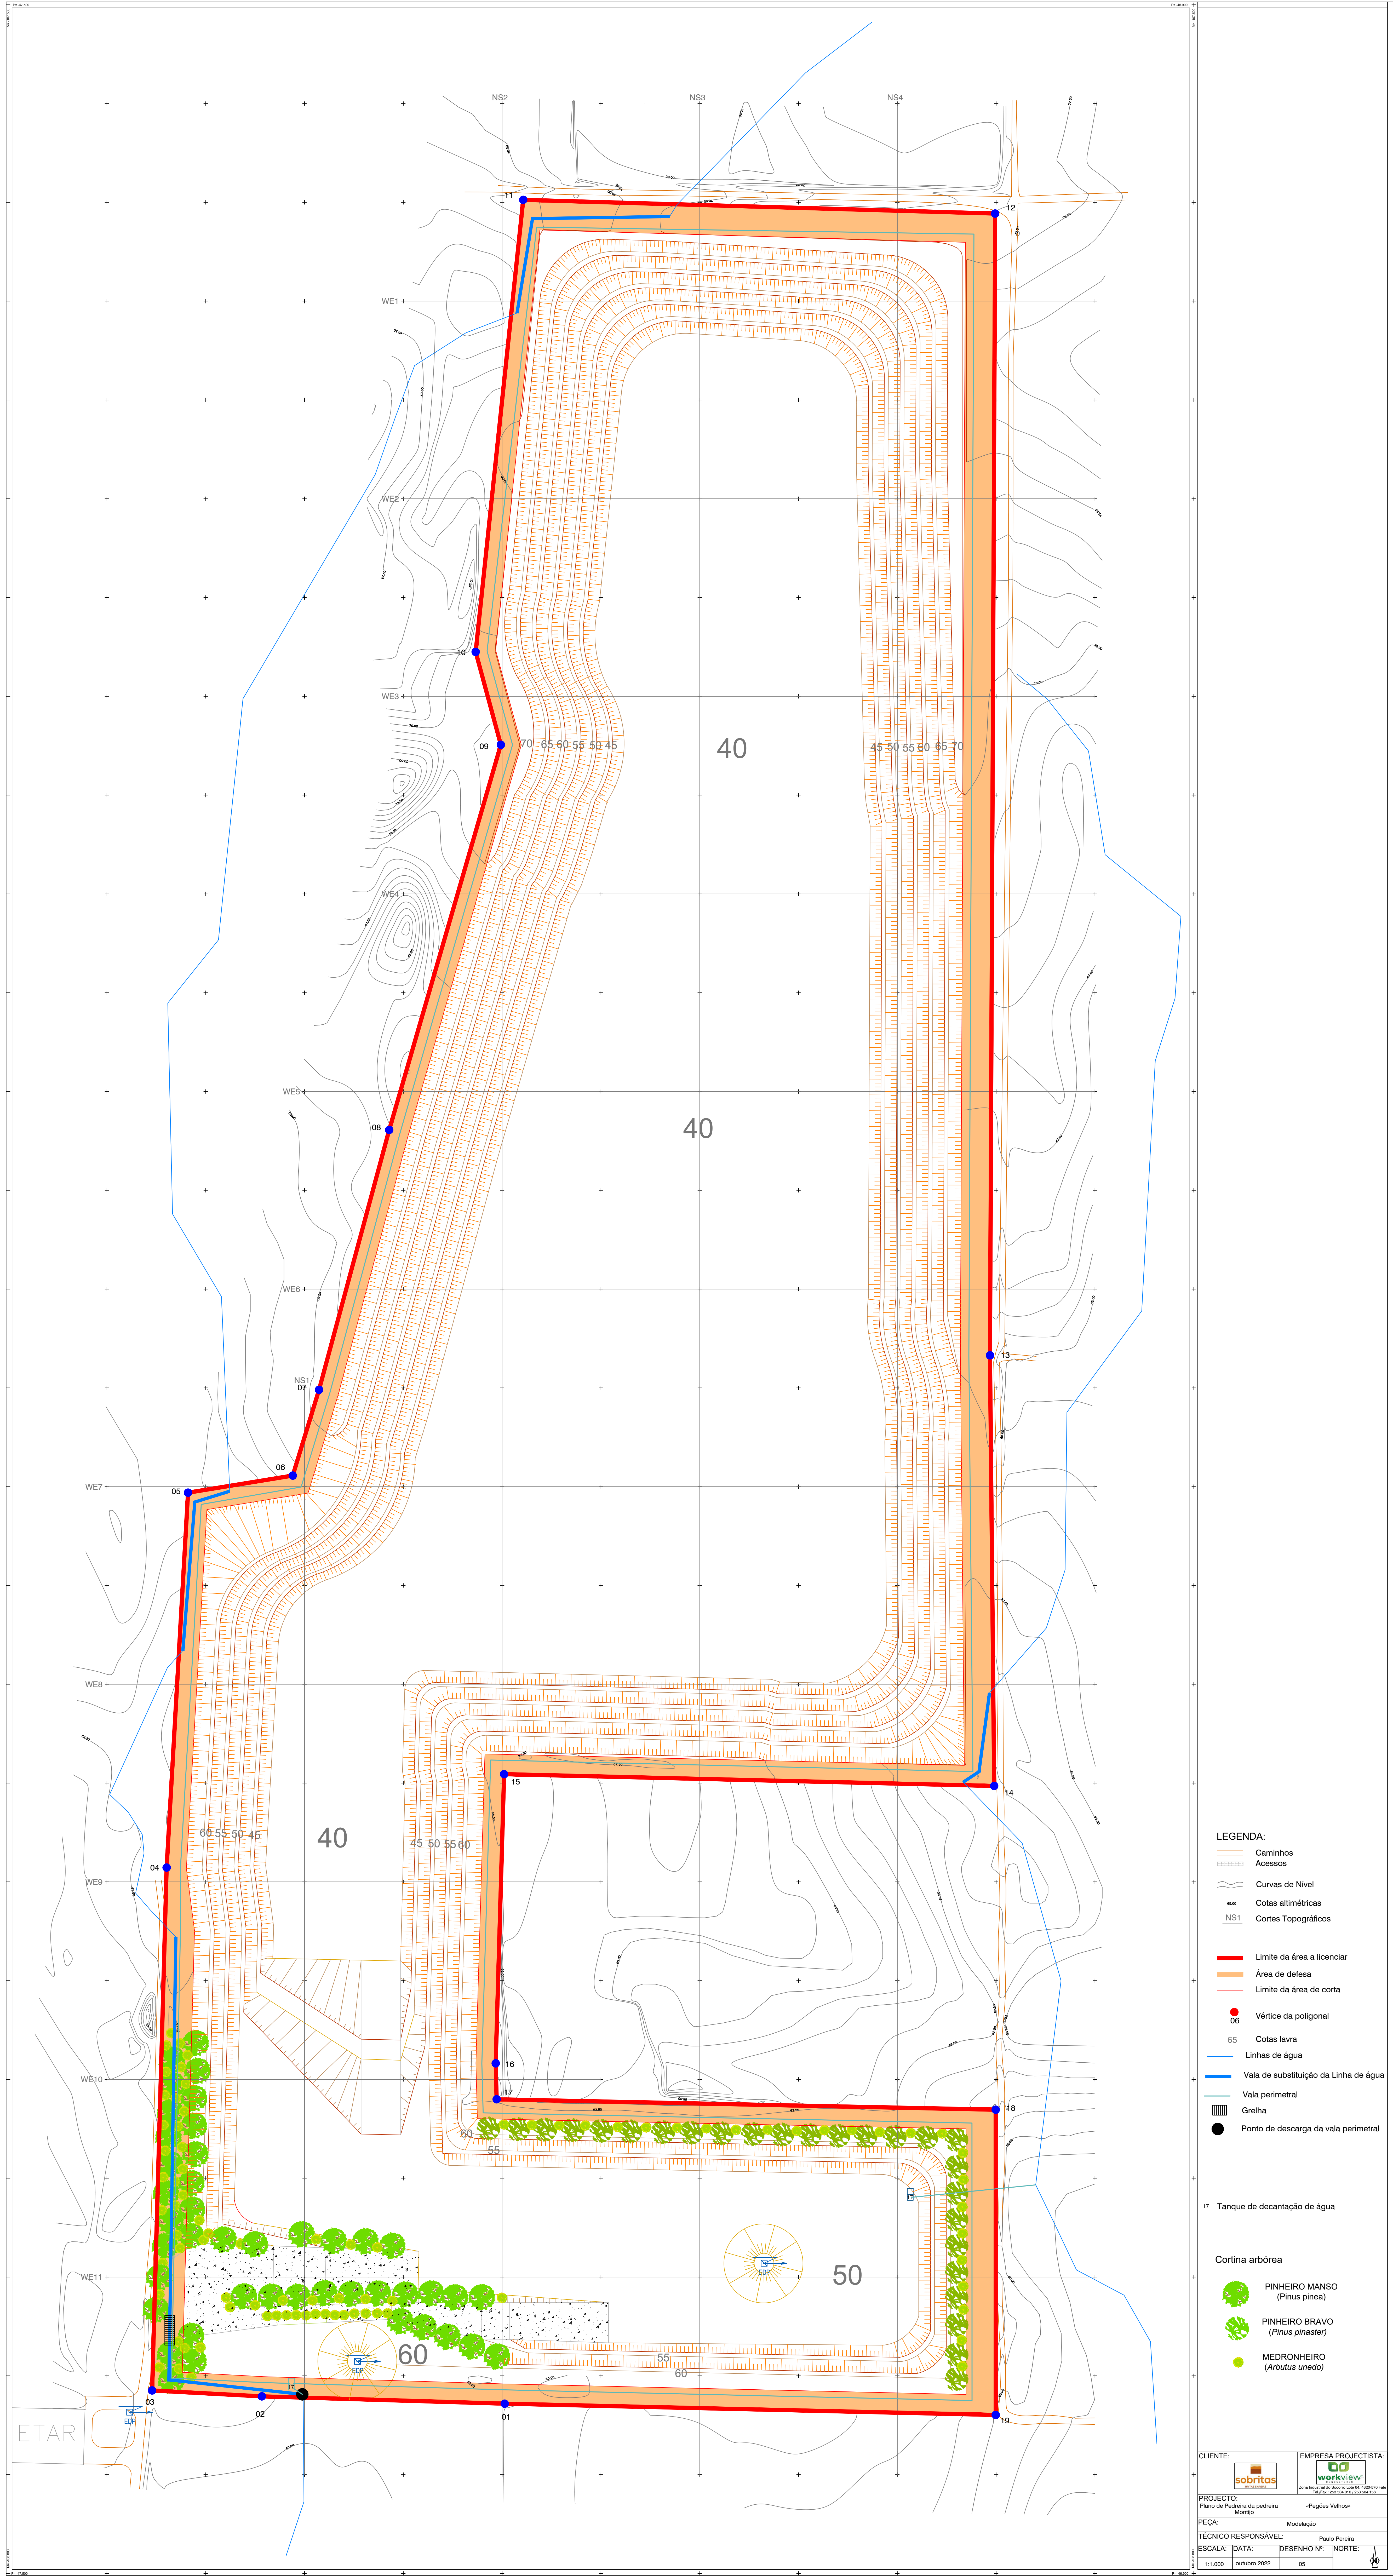

- LEGENDA:**
- Caminhos
 - Acessos
 - Curvas de Nível
 - Cotas altimétricas
 - Cortes Topográficos
 - Limite da área a licenciár
 - Área de defesa
 - Limite da área de corta
 - Vértice da poligonal
 - Cotas lavra
 - Linhas de água
 - Vala de substituição da Linha de água
 - Vala perimetral
 - Grelha
 - Ponto de descarga da vala perimetral

17 Tanque de decantação de água

- Cortina arbórea**
- PINHEIRO MANSO (Pinus pinaster)
 - PINHEIRO BRAVO (Pinus pinaster)
 - MEDRONHEIRO (Arbutus unedo)

CLIENTE:		EMPRESA PROJECTISTA:	
PROJECTO:		-Pegões Velhos-	
Plano de Pedreira da gacheira		Modelação	
FEÇA:		TÉCNICO RESPONSÁVEL:	
Paulo Pereira		Paulo Pereira	
ESCALA:		DESENHO Nº:	
1:1.000		05	
DATA:		NORTE:	
outubro 2022			