


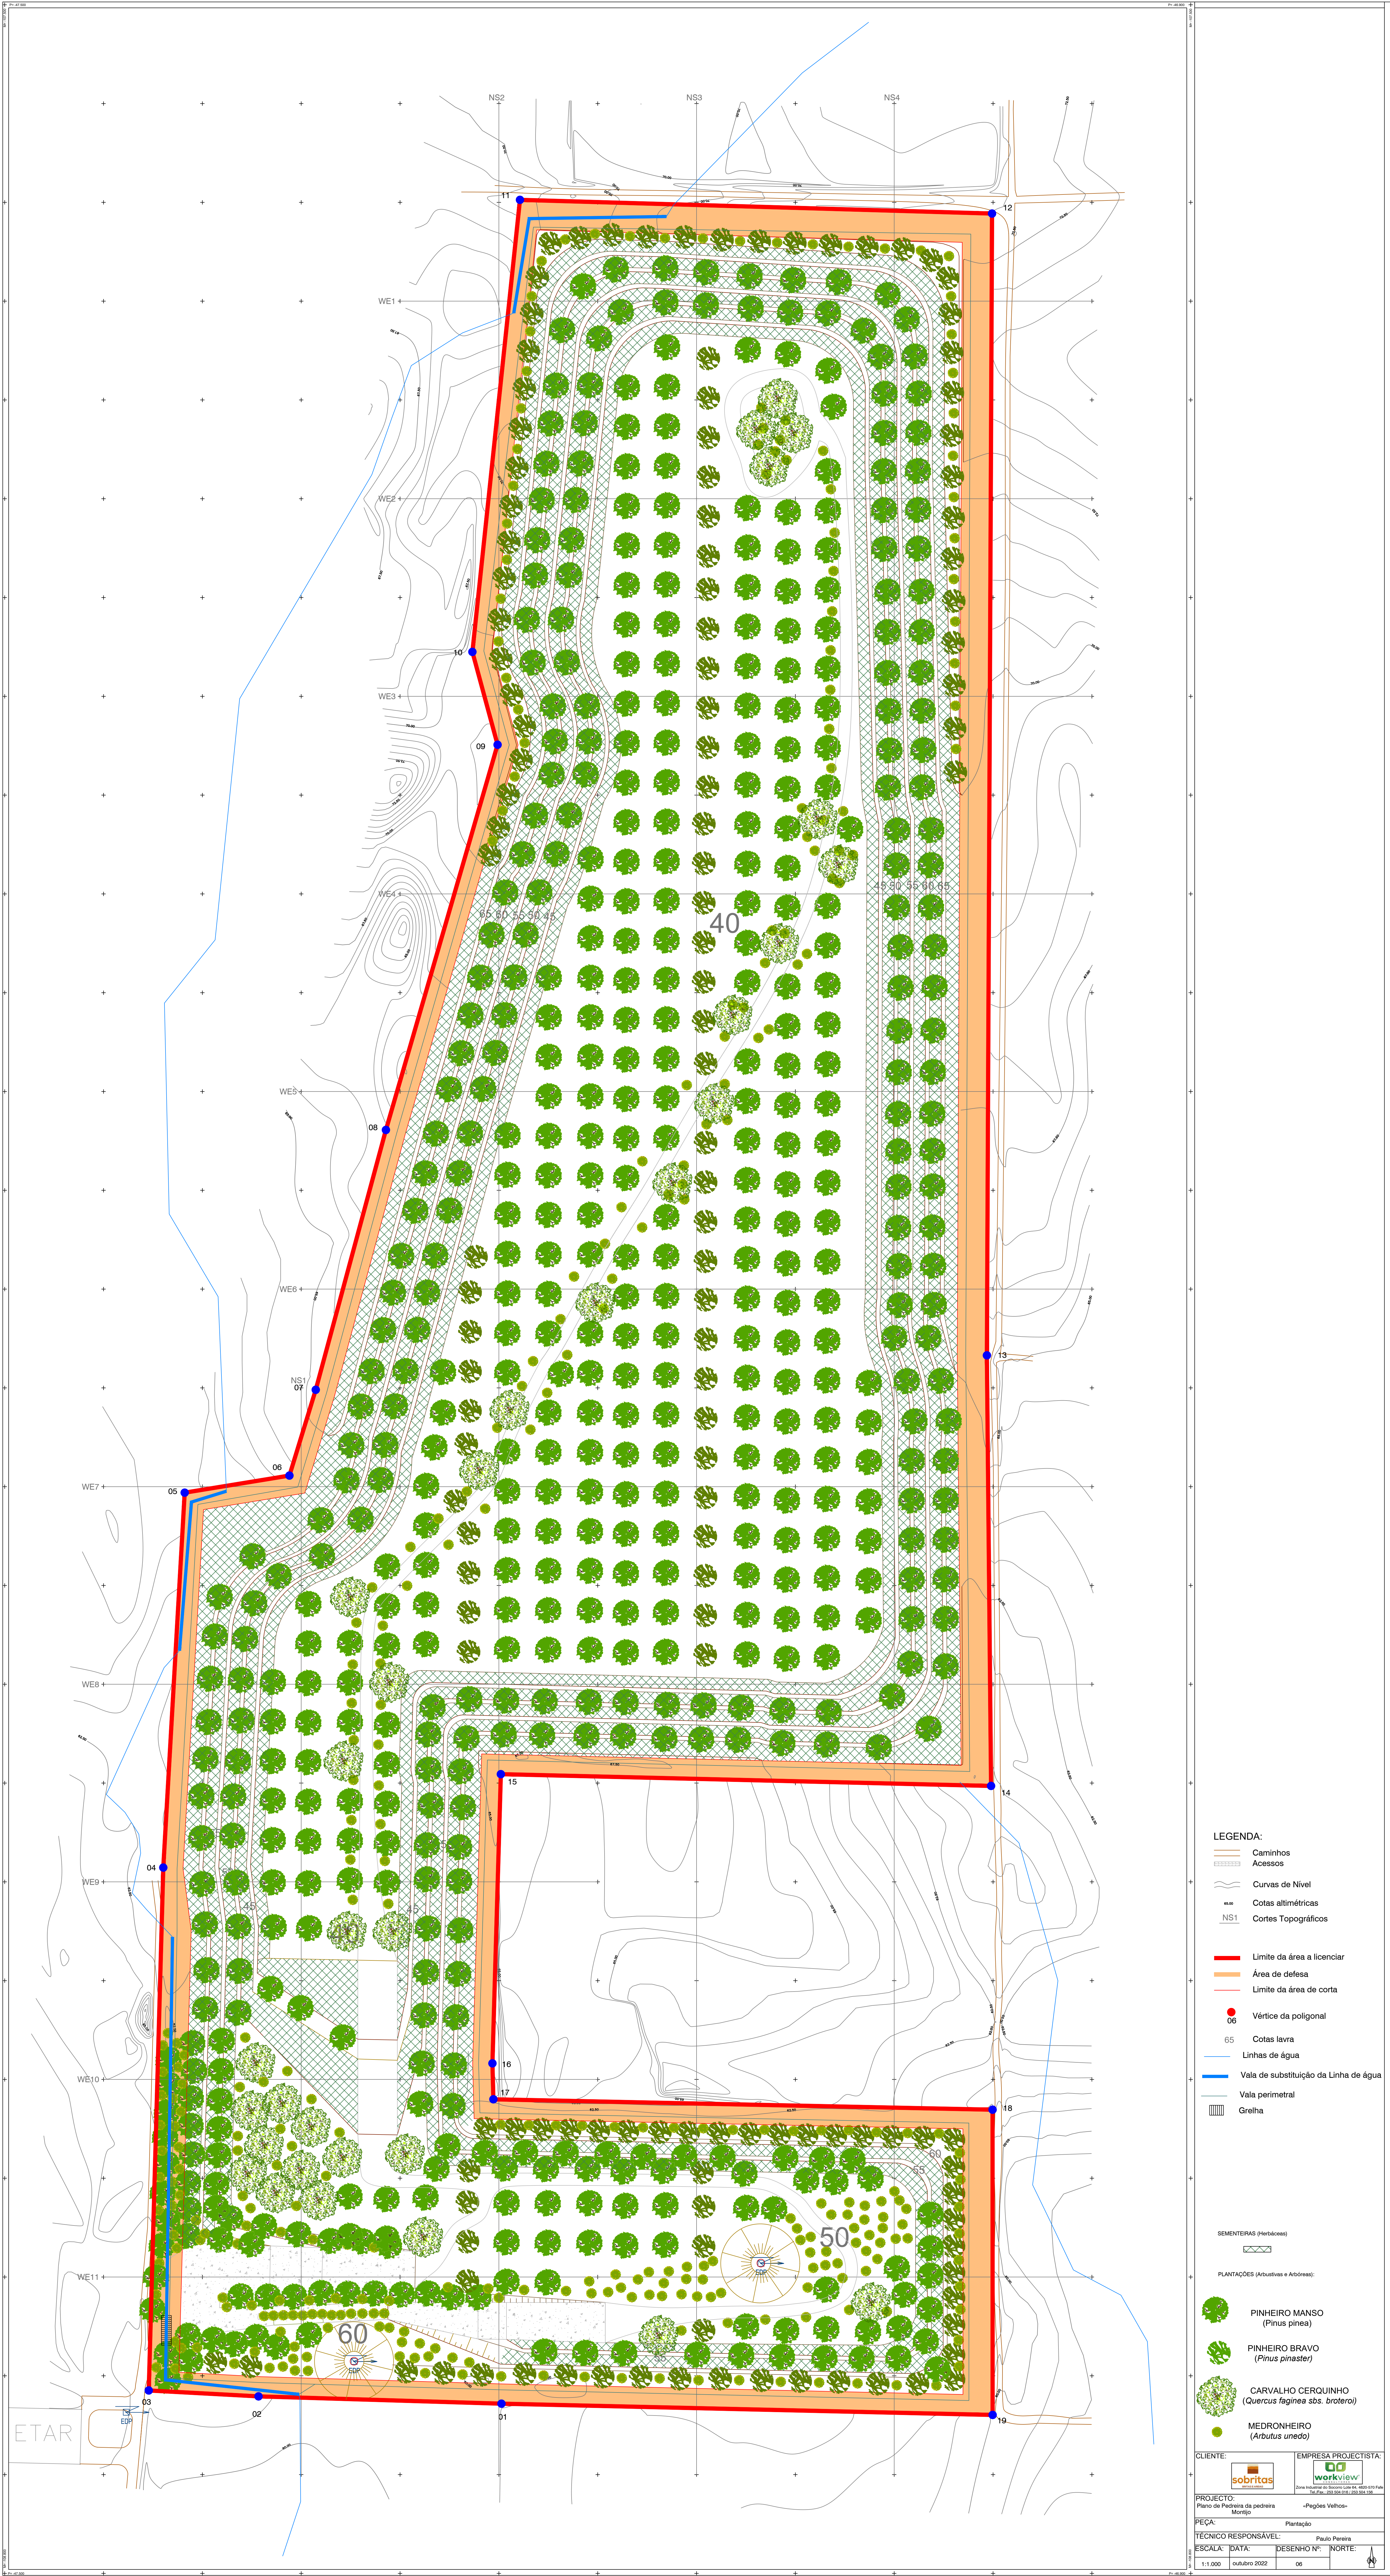

LEGENDA:

- Caminhos
- Acessos
- Curvas de Nível
- Cotas altimétricas
- Cortes Topográficos

Limites:

- Limite da área a licenciar
- Área de defesa
- Limite da área de corta

Pontos e Linhas:

- Vértice da poligonal
- Cotas lavra
- Linhas de água
- Vala de substituição da Linha de água
- Vala perimetral
- Greha

SEMENTEIRAS (Herbáceas)

PLANTAÇÕES (Arbustivas e Árbores):

- PINHEIRO MANSO (Pinus pinea)
- PINHEIRO BRAVO (Pinus pinaster)
- CARVALHO CERQUINHO (Quercus faginea sbs. brotero)
- MEDRONHEIRO (Arbutus unedo)

CLIENTE: **sobritas**

EMPRESA PROJECTISTA: **worku (v)**

PROJECTO: Plano de Plantação da paisagem

FEÇA: Plantação

TÉCNICO RESPONSÁVEL: Paulo Pereira

ESCALA: 1:1.000

DATA: outubro 2022

DESENHO Nº: 06

NORTE: