



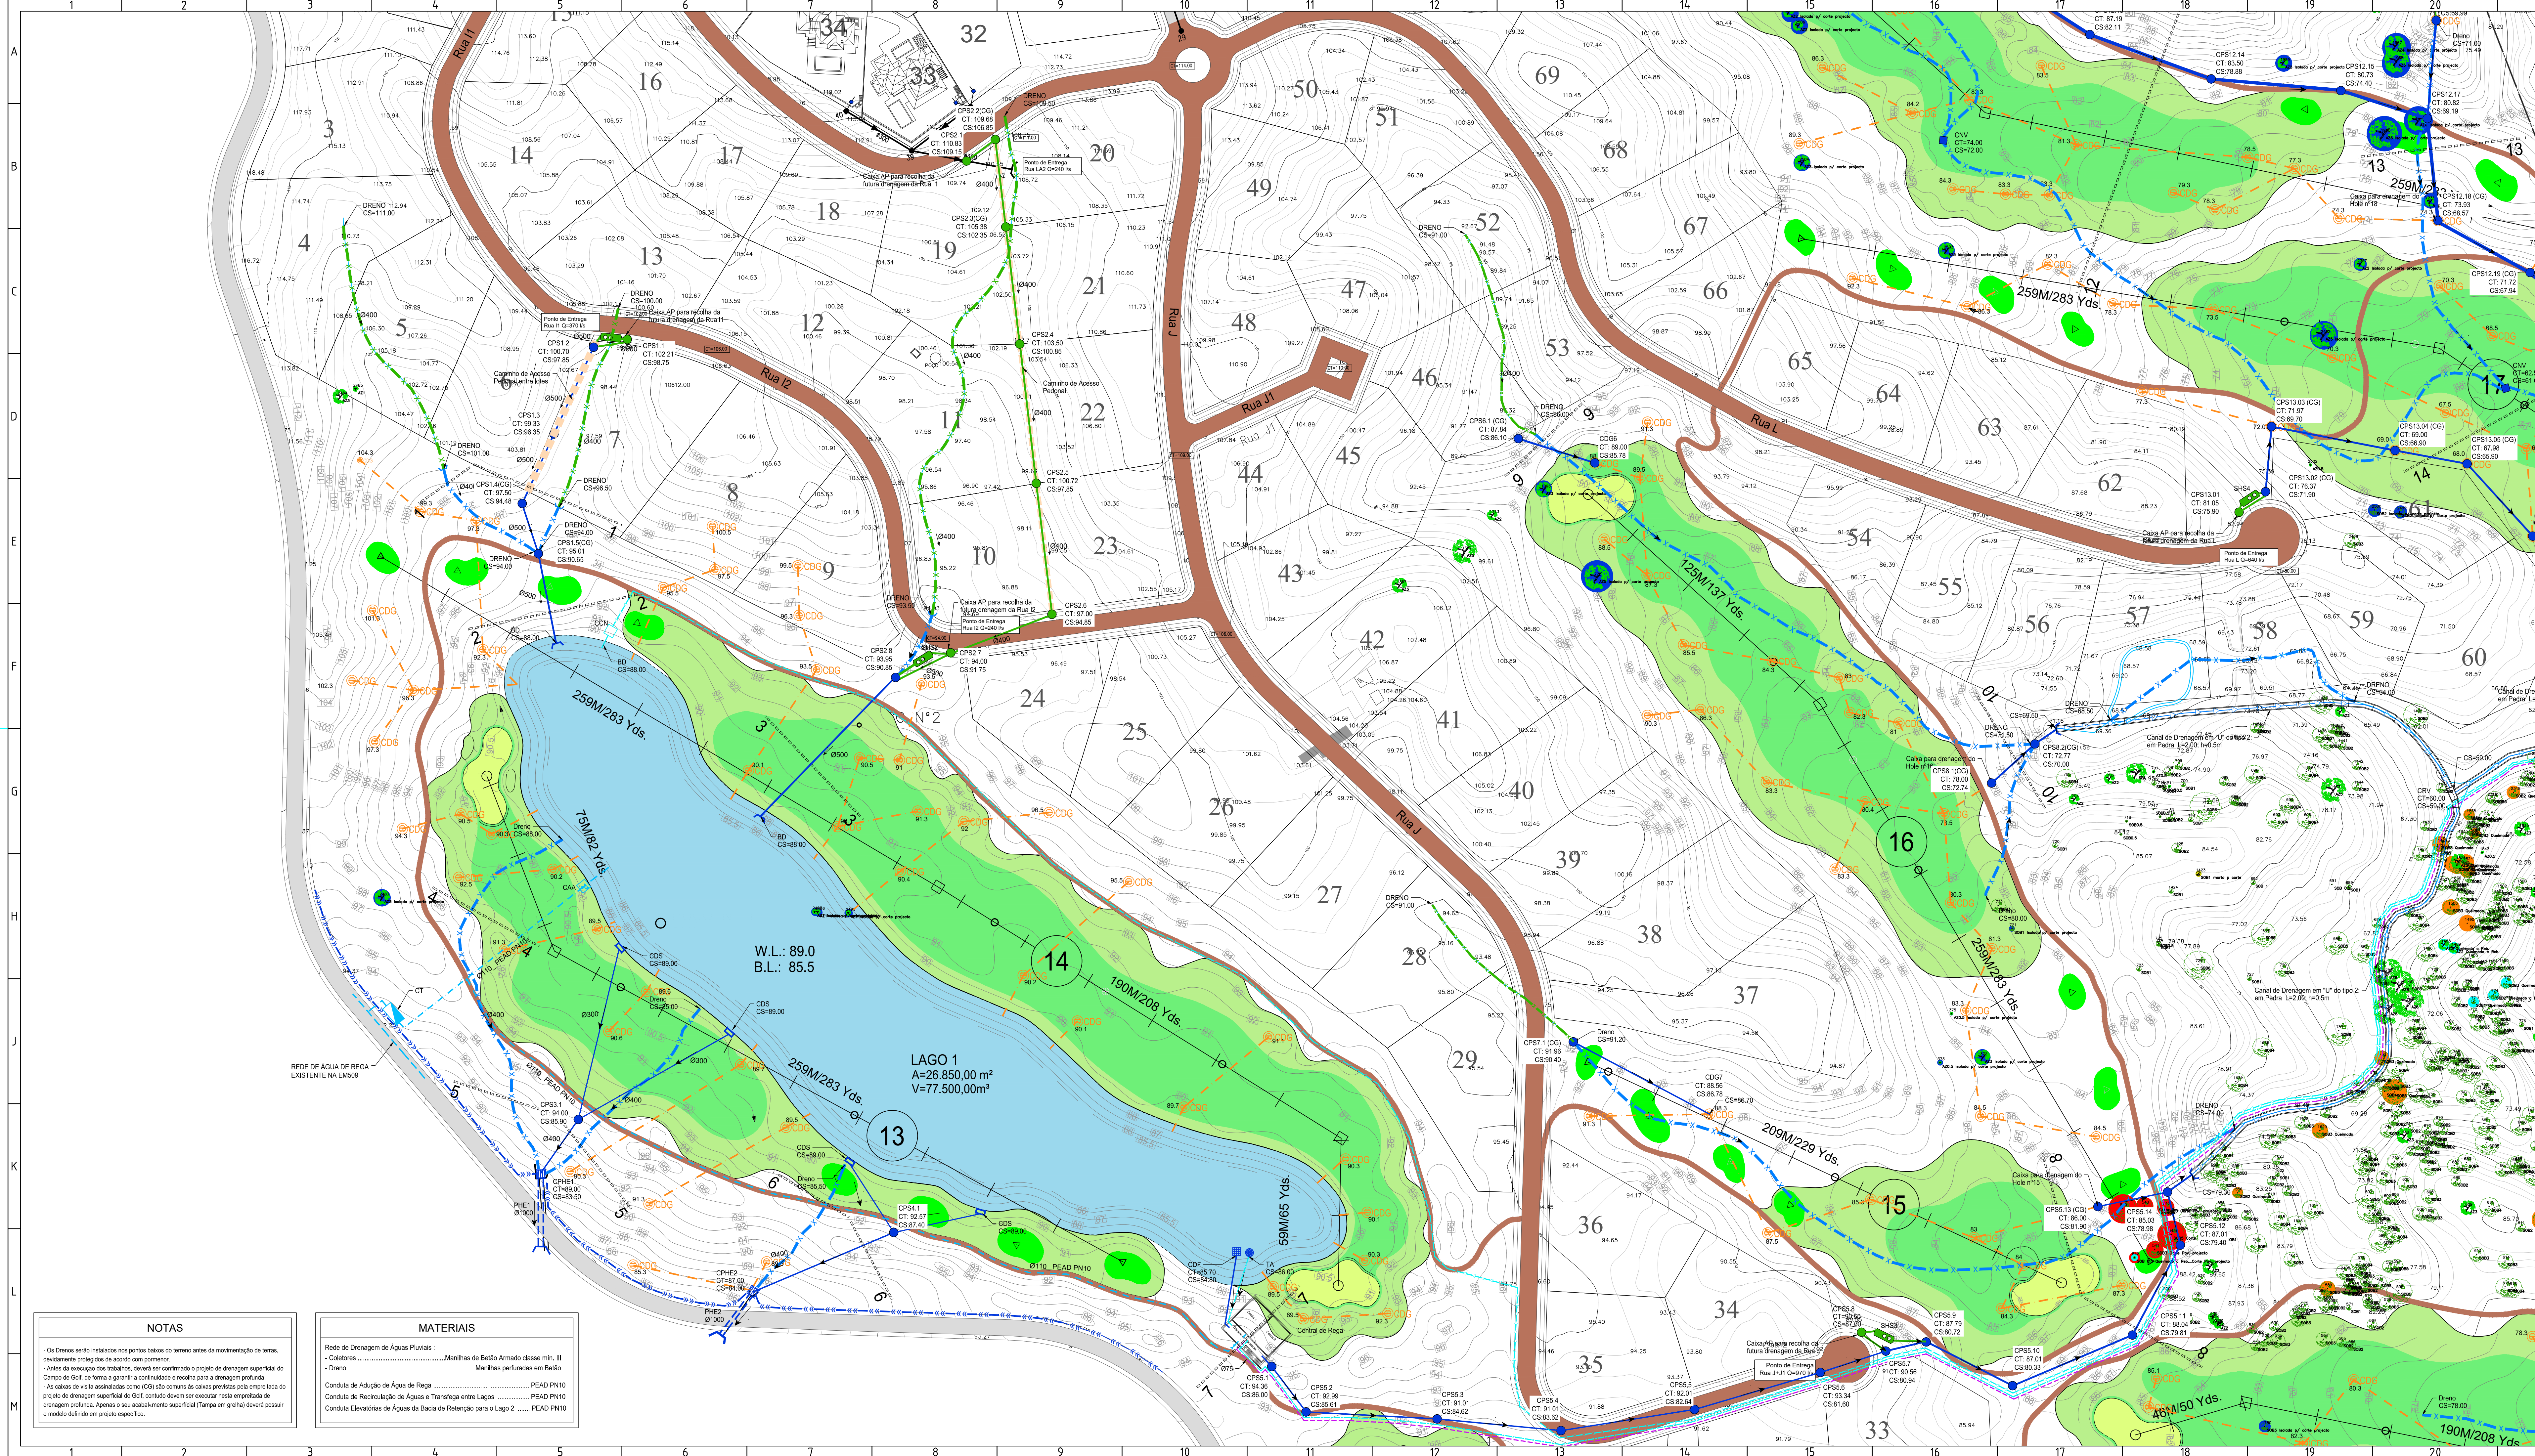

SIMBOLOGIA	
Símbolo/Sigla	Designação
	Rede de Drenagem de Águas Pluviais
	Valete de Plataforma revestida a betão
	Dreno
	Passagem Hidráulica existente
	Câmara de Vista de Águas Pluviais
	Câmara de Vista de Águas Pluviais a executar no projeto do Golf
	Boca de descarga
	Caixa de Descarga de Superfície
	Caixa não visível
	Caixa de Vista em Boca Recipiente em Passagem Hidráulica existente
	Caixa de Tomada de Água (Lagos)
	Caixa de Descarga de Fundo (Lagos)
	Caixa de Recepção de Vais
	Canal de Drenagem
	Valete de Drenagem regularização de linha de Água
	Rede de Drenagem de Águas Pluviais prevista no projeto do Golf
	Câmara de Vista de Águas Pluviais prevista no projeto do Golf
	Rede de Drenagem de Águas Pluviais a executar em fase futura : Construção do Loteamento
	Dreno a executar em fase futura : Construção do Loteamento
	Caixa não visível a executar em fase futura : Construção do Loteamento
	Separador de Hidrocarbonetos a executar em fase futura : Construção do Loteamento
	Passagem Hidráulica a executar em fase futura : Construção do Loteamento
	Boca de descarga a executar em fase futura : Construção do Loteamento
	Canal de Drenagem a executar em fase futura : Construção do Loteamento
	Valete de Drenagem, regularização de linha de Água a executar em fase futura : Construção do Loteamento
	Rede de Rega existente na EM509
	Rede de Rega para Adução de água aos Lagos
	Contador Totalizador da Rede de Rega
	Caixa para Alimentação de Água de Rega ao Lago 1
	Caixa de Transfega de Água ao Lago 2
	Condut. Elevatória - Bacia de Retenção - Lago 2
	Negativo para instalação de caminho de cabos
	Caixa com controlador de Nível - Transfega da Bacia de Retenção - Lago 2
	Execução de Caminho Pedonal para instalação de redes em fase futura : Construção do Loteamento

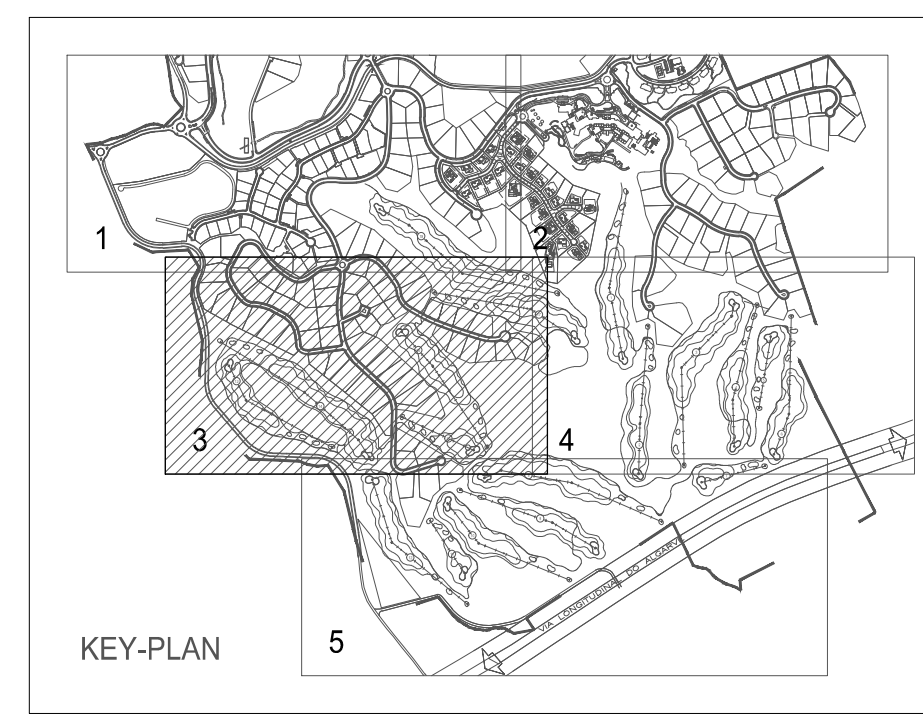

NOTAS

- Os Drenos serão instalados nos pontos baixos do terreno antes da movimentação da terra, devidamente protegidos de acordo com o projeto.
- Antes da execução dos trabalhos, deverá ser confirmado o projeto de drenagem superficial do Campo de Golf, de forma a garantir a continuidade e rocha para a drenagem profunda.
- As caixas de vista assinaladas como (CG) são contornos de caixas previstas pela empreitada do projeto de drenagem profunda. O (CG) contudo devem ser executado nesta empreitada de drenagem profunda. Apenas o seu estabelecimento superficial (tanto em grelha) deverá possuir o modelo definido em projeto específico.

MATERIAIS

Rede de Drenagem de Águas Pluviais :

- Colôres Manilhas de Betão Armado classe min. III
- Dreno Manilhas perfuradas em Betão
- Conduta de Adução de Água de Rega PEAD PN10
- Conduta de Redistribuição de Águas e Transfega entre Lagos PEAD PN10
- Conduta Elevatória de Águas da Bacia de Retenção para o Lago 2 PEAD PN10

Índice	Data	Descrição da emissão	Elaborou	Verificou	Validou

Este documento é propriedade da FASE – ESTUDIOS E PROYECTOS, S.A. não podendo ser copiado, reproduzido, utilizado no todo ou em parte, ou comunicado a terceiros sem sua expressa autorização e deverá ser devolvido quando solicitado.

SEDE: Rua Manuel Pires da Almeida, 711 - 4.º e 5.º - 4150-201 PORTO

CLIENTE: MONTE REI Golf & Country Club

TÍTULO: PROJETO DE EXECUÇÃO

INFRAESTRUTURAS HIDRÁULICAS

Drenagem Profunda do Campo de Golf

Plano Geral

3/5

4840.HI.PE.00.03003

Substituído por :