


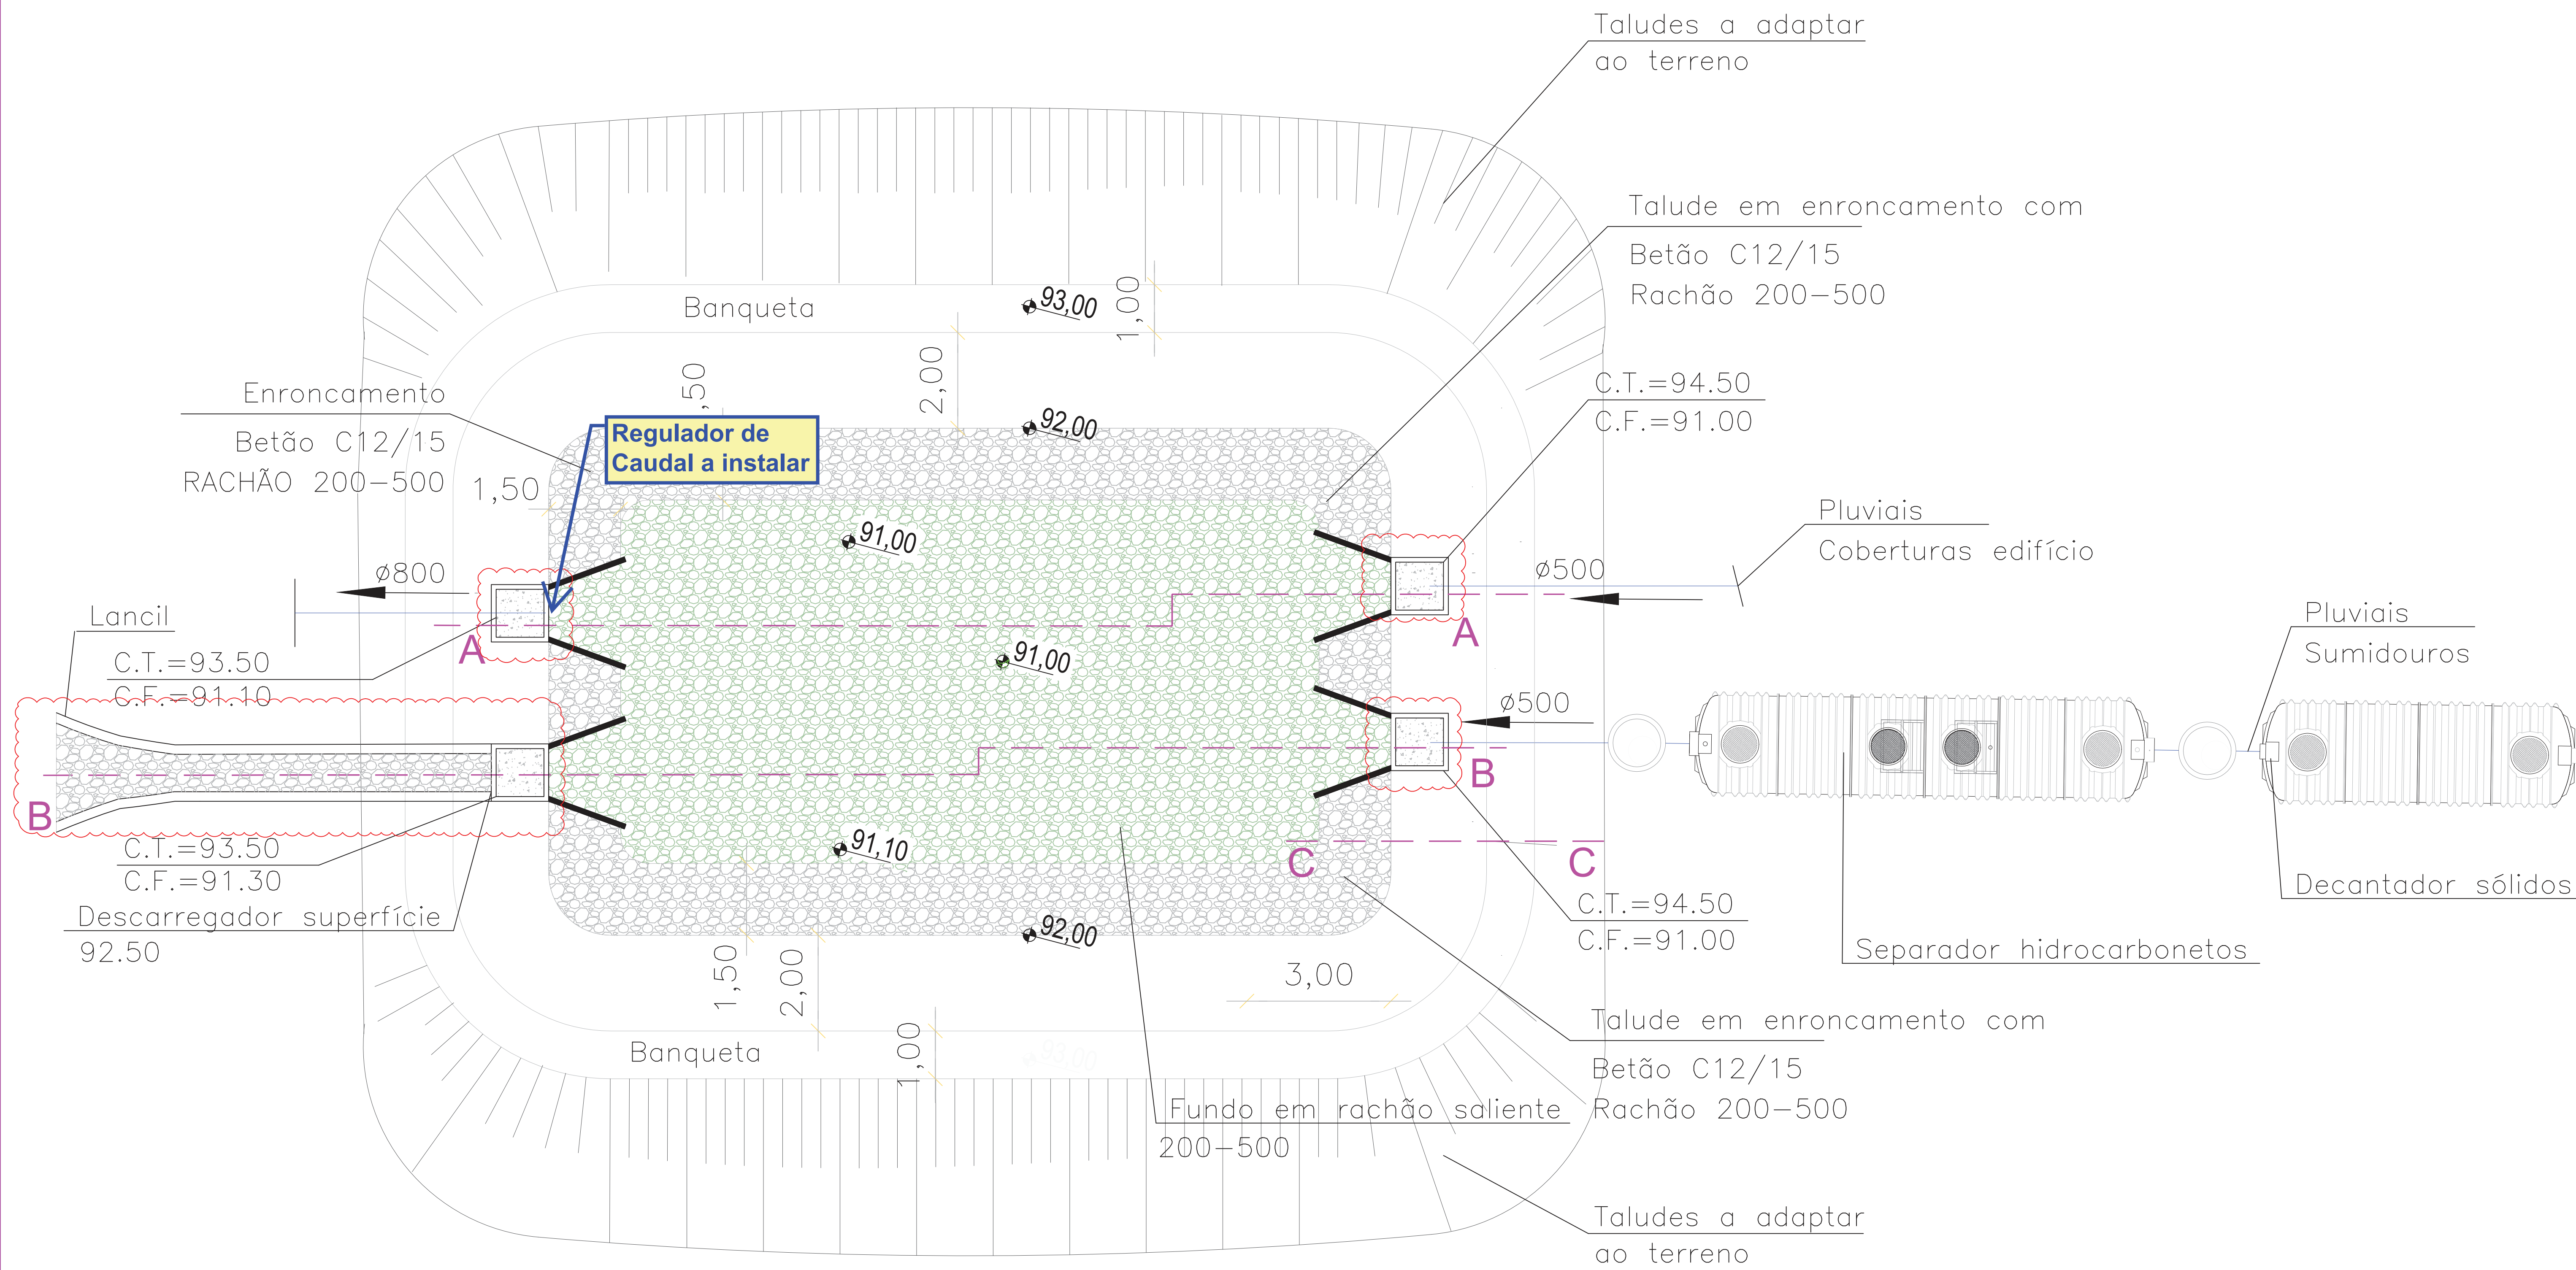

ALT.								
1	REVISÃO GERAL				05-03-2024		VLTR	ENG. J. NUNES
REF.	DESIGNAÇÃO				DATA		DESENHO	VERIFICOU
TÉCNICO		RUBRICA		DATA		OBRA : CC22-062 - SEBOL CORUCHE		
Projectou								
Desenhou		VLTR						
Aprovou		Eng. J. Nunes						
Executou								
ESCALA :						DESIGNAÇÃO : BACIA RETENÇÃO IMPLANTAÇÃO		
						DESENHO N.º		
						CC 2 2 - 0 6 2 PLV 001		
						REVISÃO		
						FOLHA		
						n.º de		
						SUBSTITUI O DES. N.º		
						SUBSTITUÍDO PELO DES. N.º		

GRUPO			CONSTRUÇÃO ENGENHARIA	
				