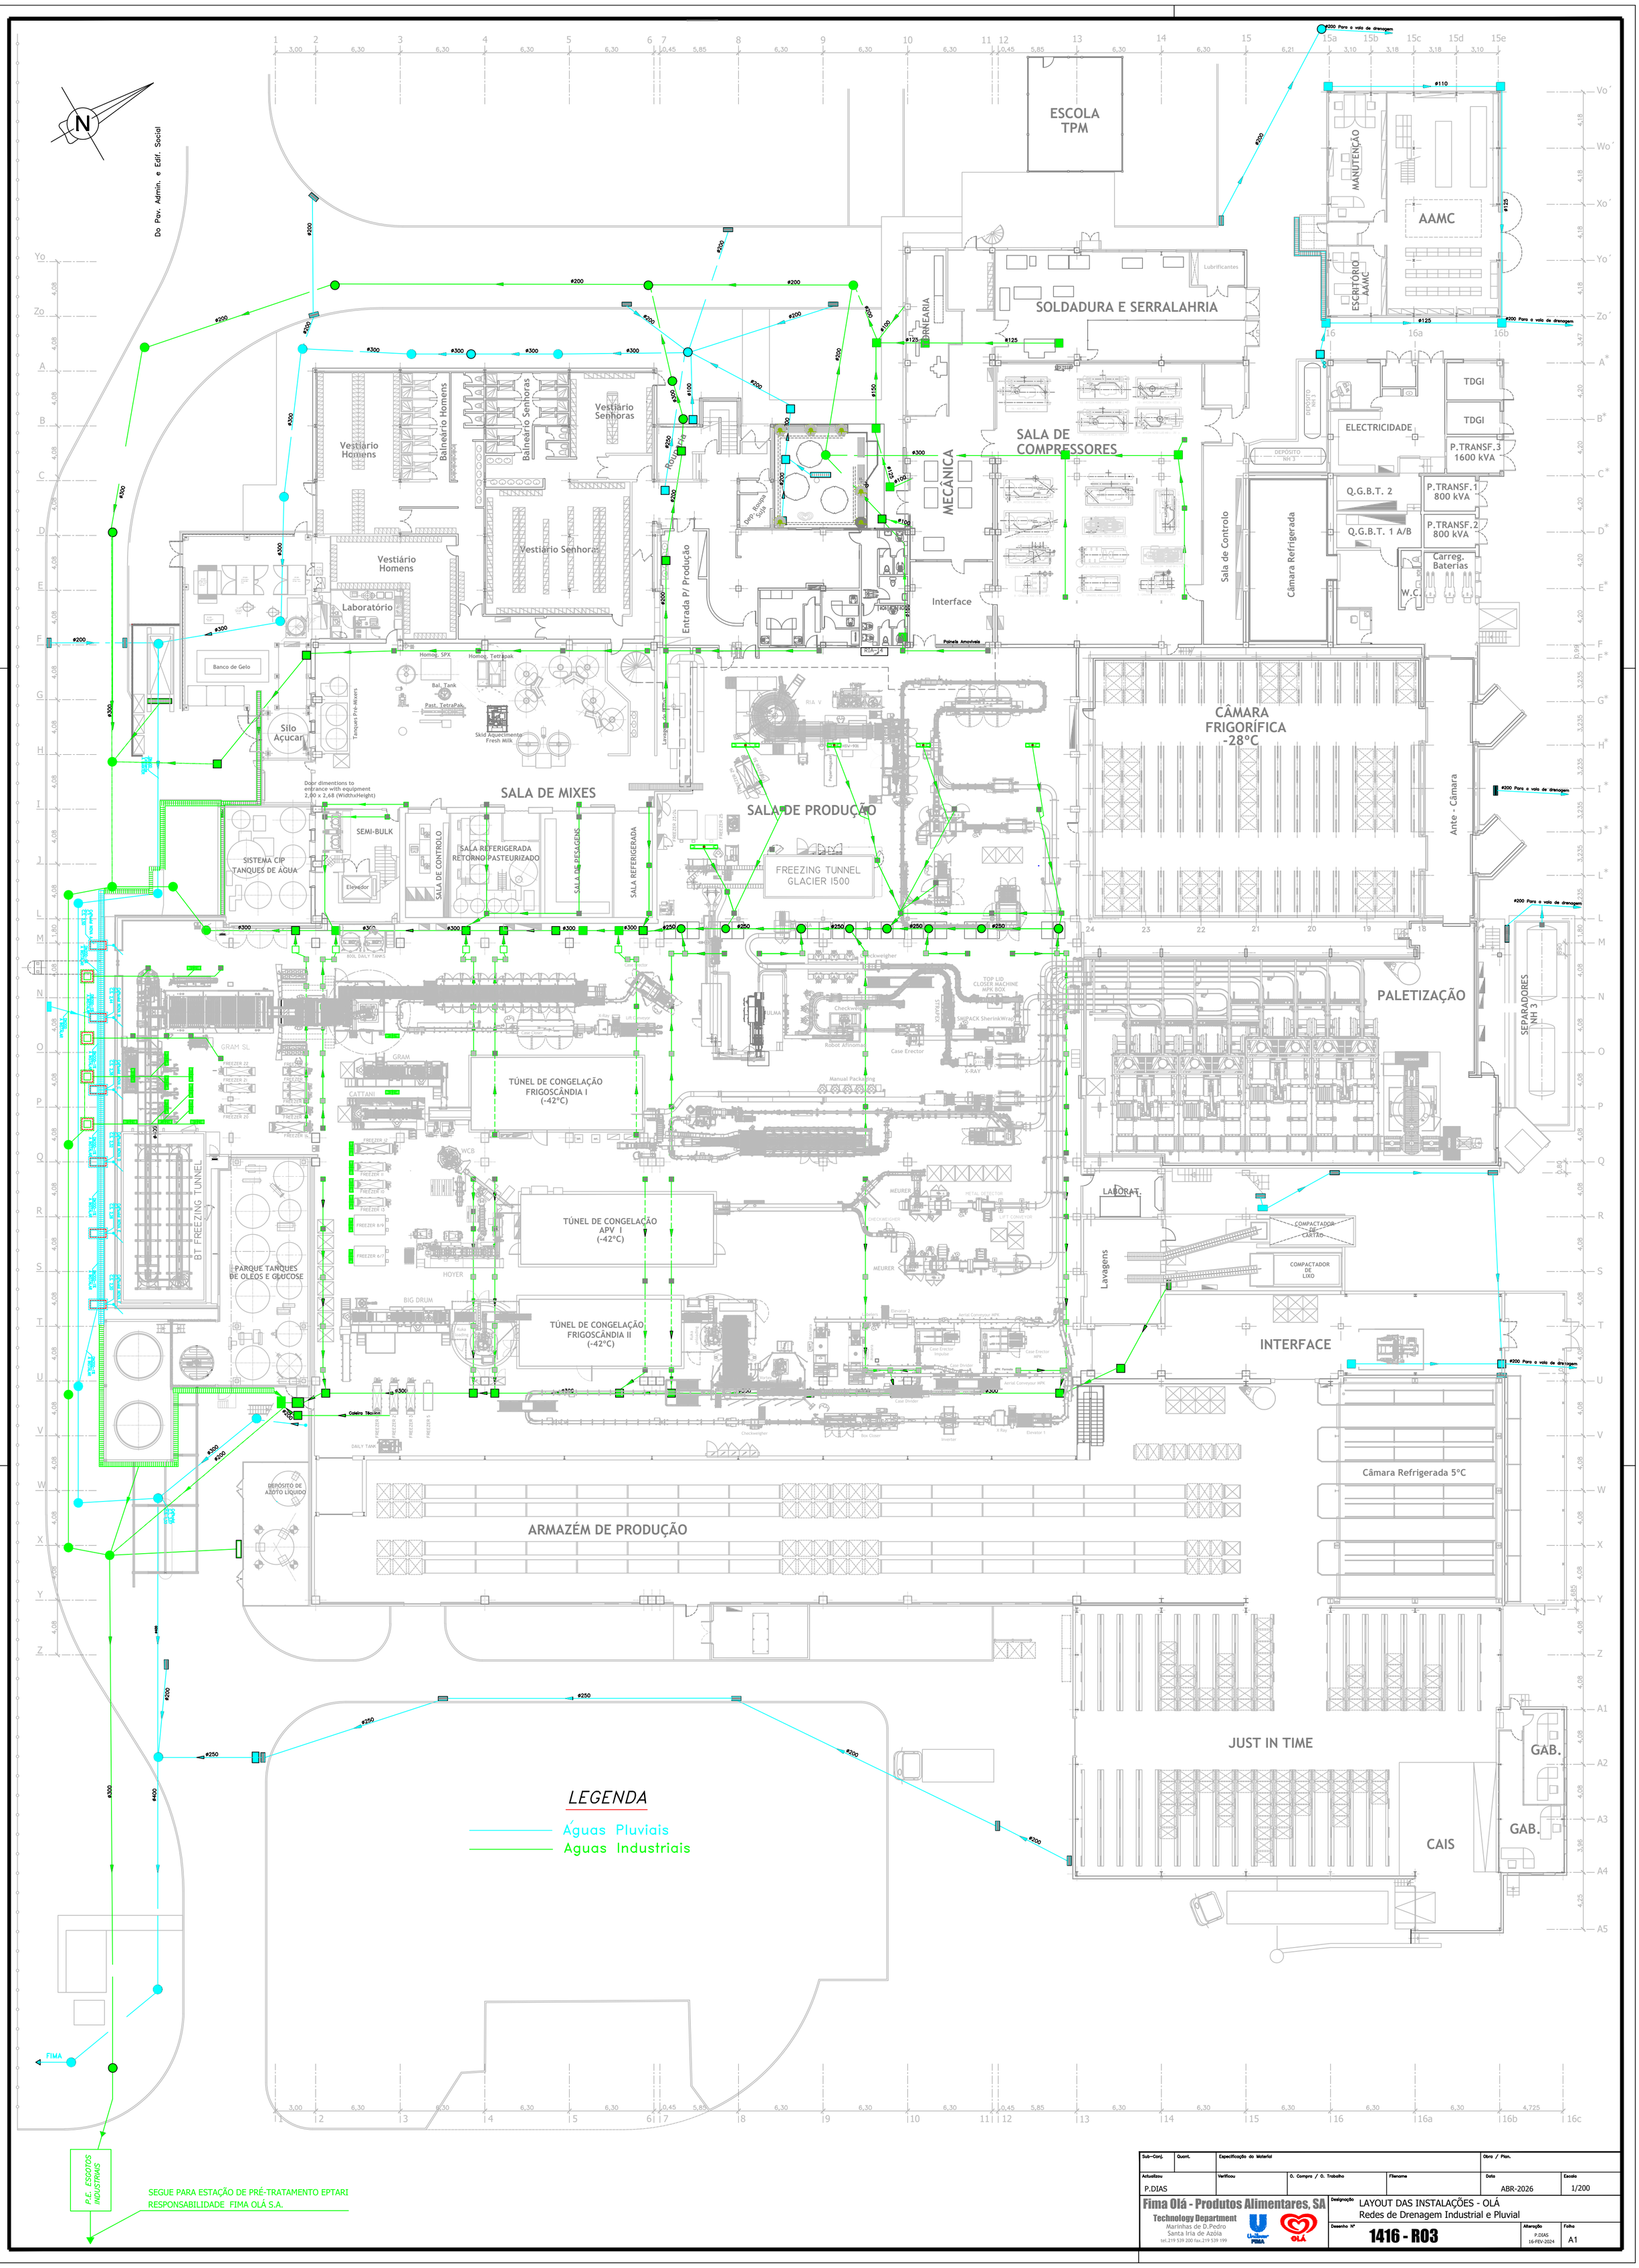


| Sub-Conj. | Quant. | Especificação do Material | | | Obra / Plan. | |
|---|---|---|---|---|---|---|
| Actualizou: P.DIAS | | Verificou | O. Compra / O. Trabalho | Filename | Data: ABR-2026 | Escala: 1/200 |

**Fima Olá - Produtos Alimentares, SA**
Technology Department
Marinhas de D.Pedro
Santa Iria de Azóia
tel.219 539 200 fax.219 539 199

Designação: LAYOUT DAS INSTALAÇÕES - OLÁ
Redes de Drenagem Industrial e Pluvial

Desenho Nº: **1416 - R03**
Alteração: P.DIAS 16-FEV-2024
Folha: A1