


NÓ 7

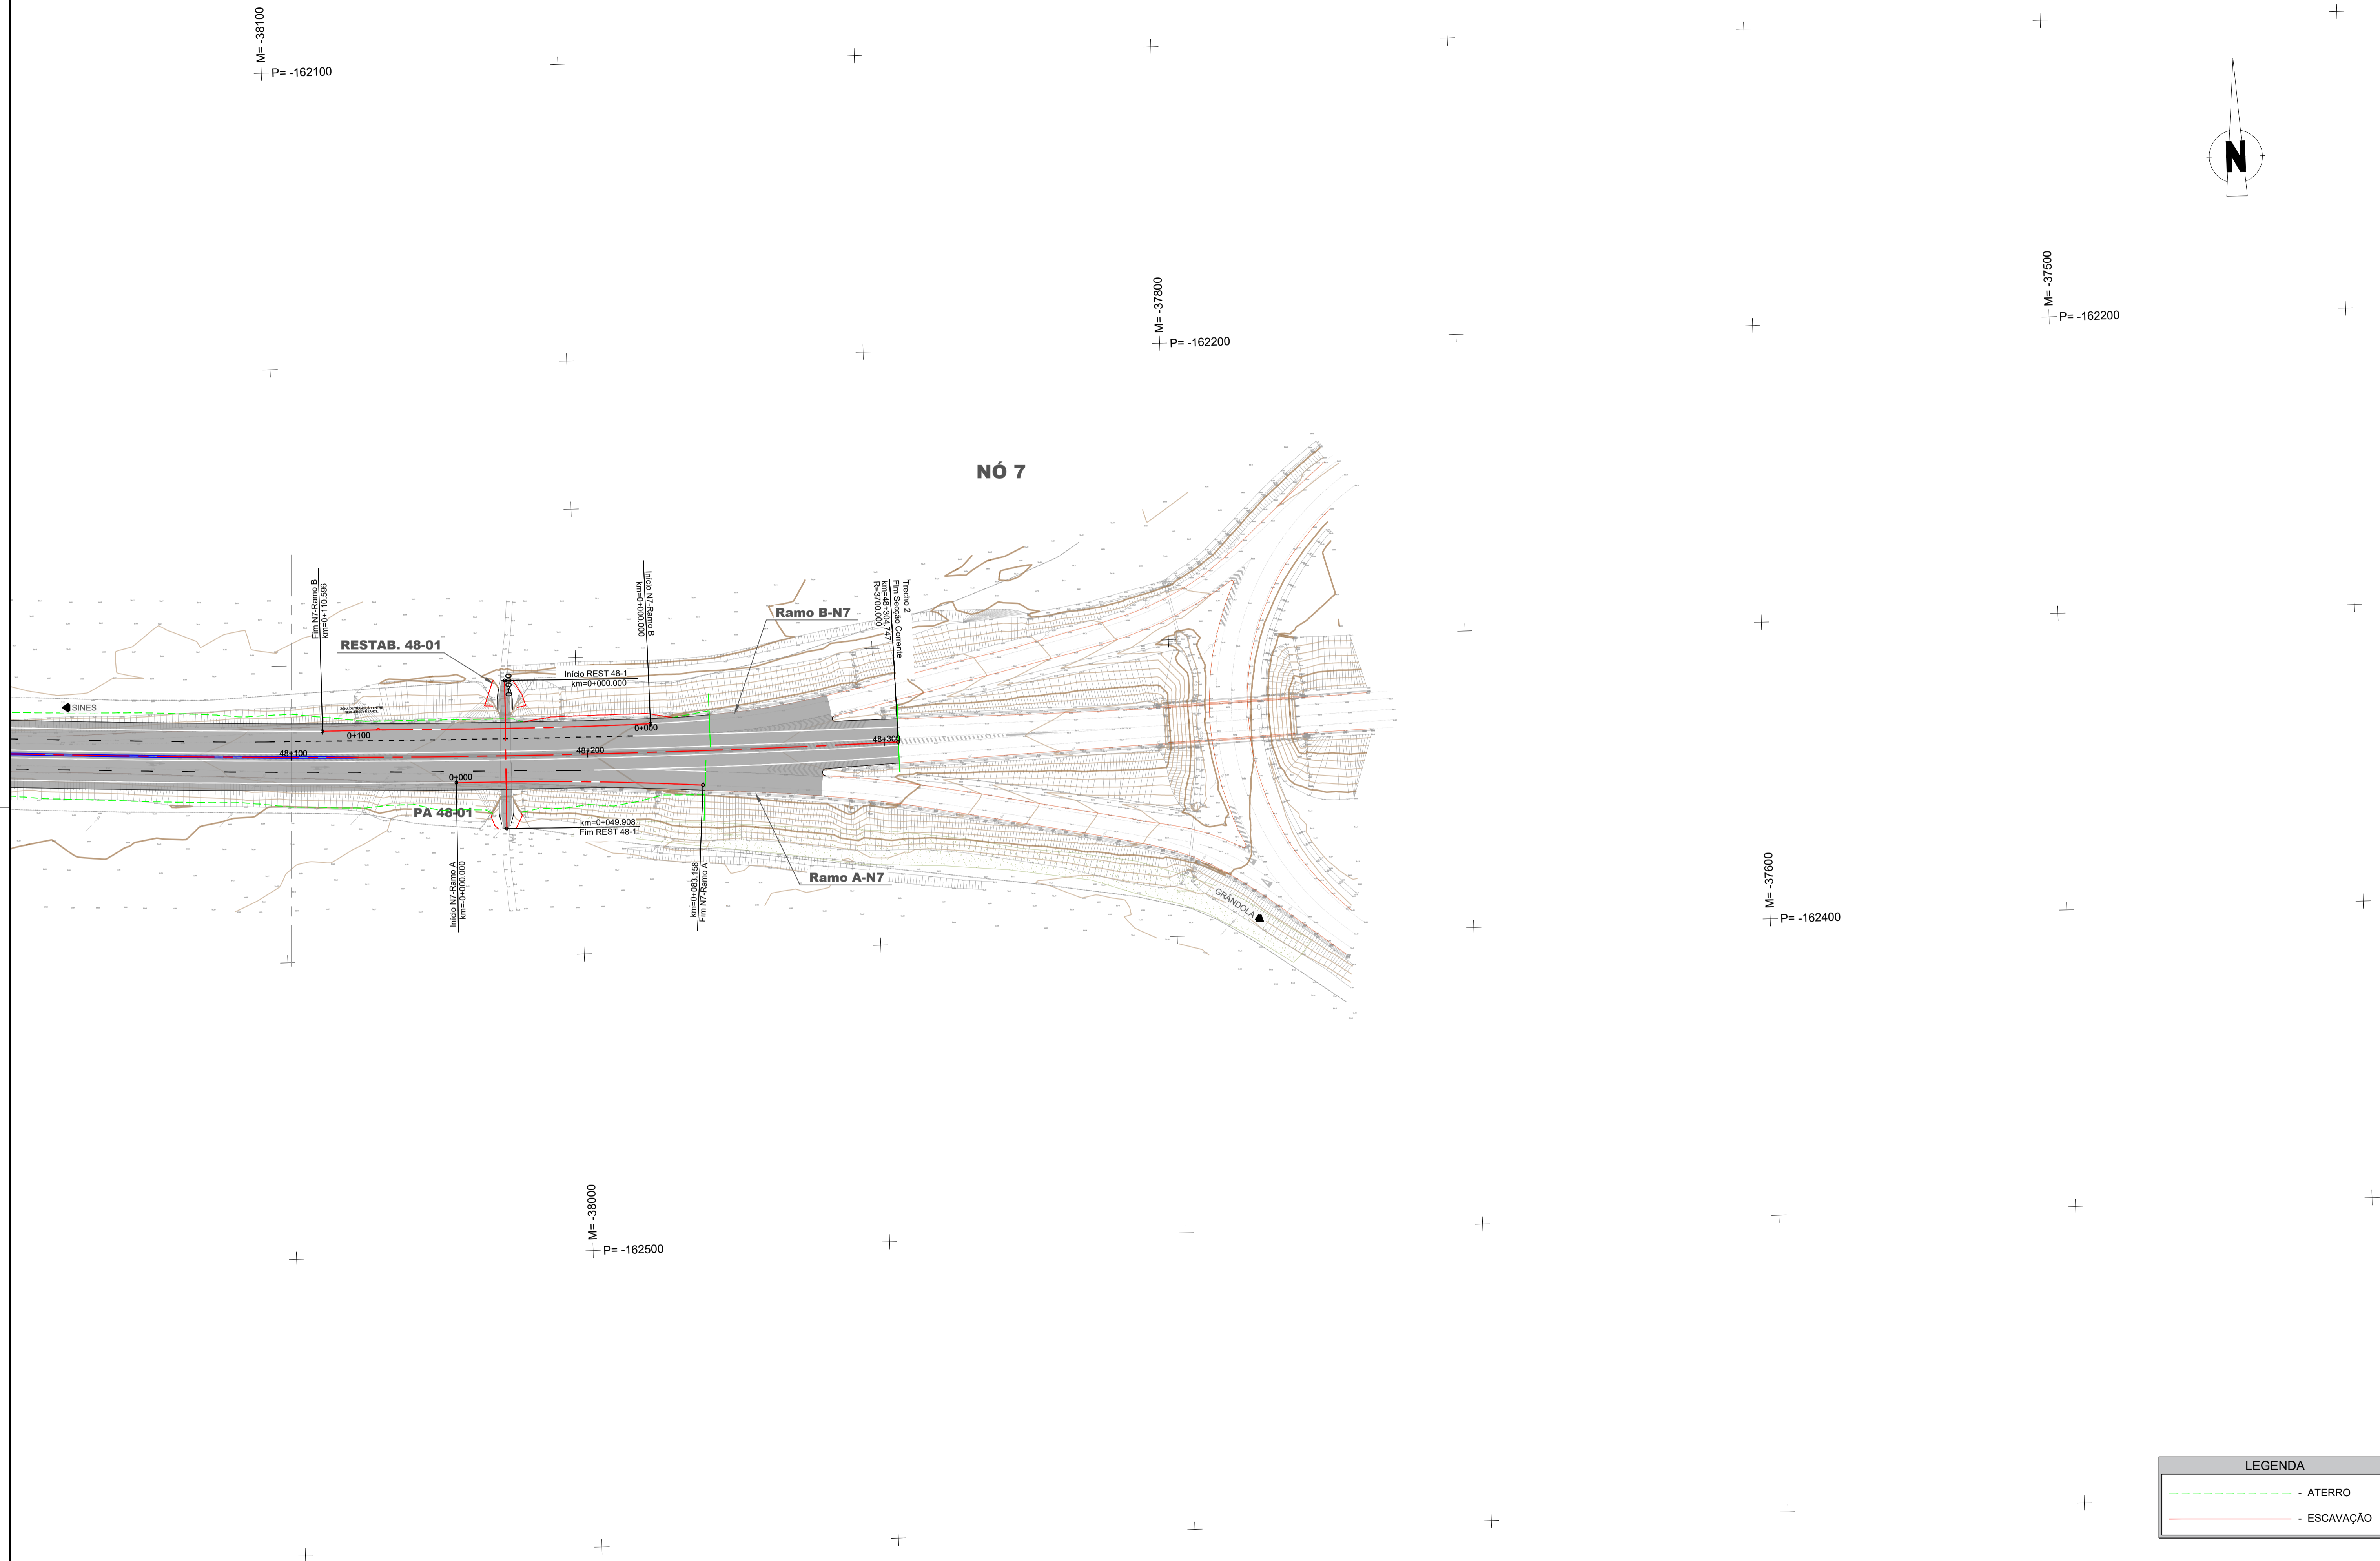

LEGENDA	
	- ATERRO
	- ESCAVAÇÃO

ALTERAÇÃO	DESCRIÇÃO DA ALTERAÇÃO	DATA	DESENHOU	VERIFICOU
R01	REFORMULAÇÃO DO NÓ 6	ABRIL 2024	JS	PR

PROJETO Nº	PROJETO	COORDENAÇÃO	ESCALA	PROJETO
RVGR	CARLA CORREIA	PEDRO REIS	1:1000	IP8 (A26) - LIGAÇÃO ENTRE SINES E A A2
DATA	DESENHOU	VISTO	ESCALA GRÁFICA	LANÇO IP8 ENTRE RONÇÃO E GRÂNDOLA
NOVEMBRO 2023	JOÃO SERRANO			AUMENTO DE CAPACIDADE

DESIGNAÇÃO	DESENHO Nº
INFRAESTRUTURAS VIÁRIAS PROJETO DE EXECUÇÃO TRAÇADO PLANTA GERAL - NÓ 7 - NÓ DE INTERLIGAÇÃO	RVGR-PE-T2-P112-N7-10-01-R01
	SUBSTITUI
	SUBSTITUÍDO
	FORMATO A1 REDUZIDO A3