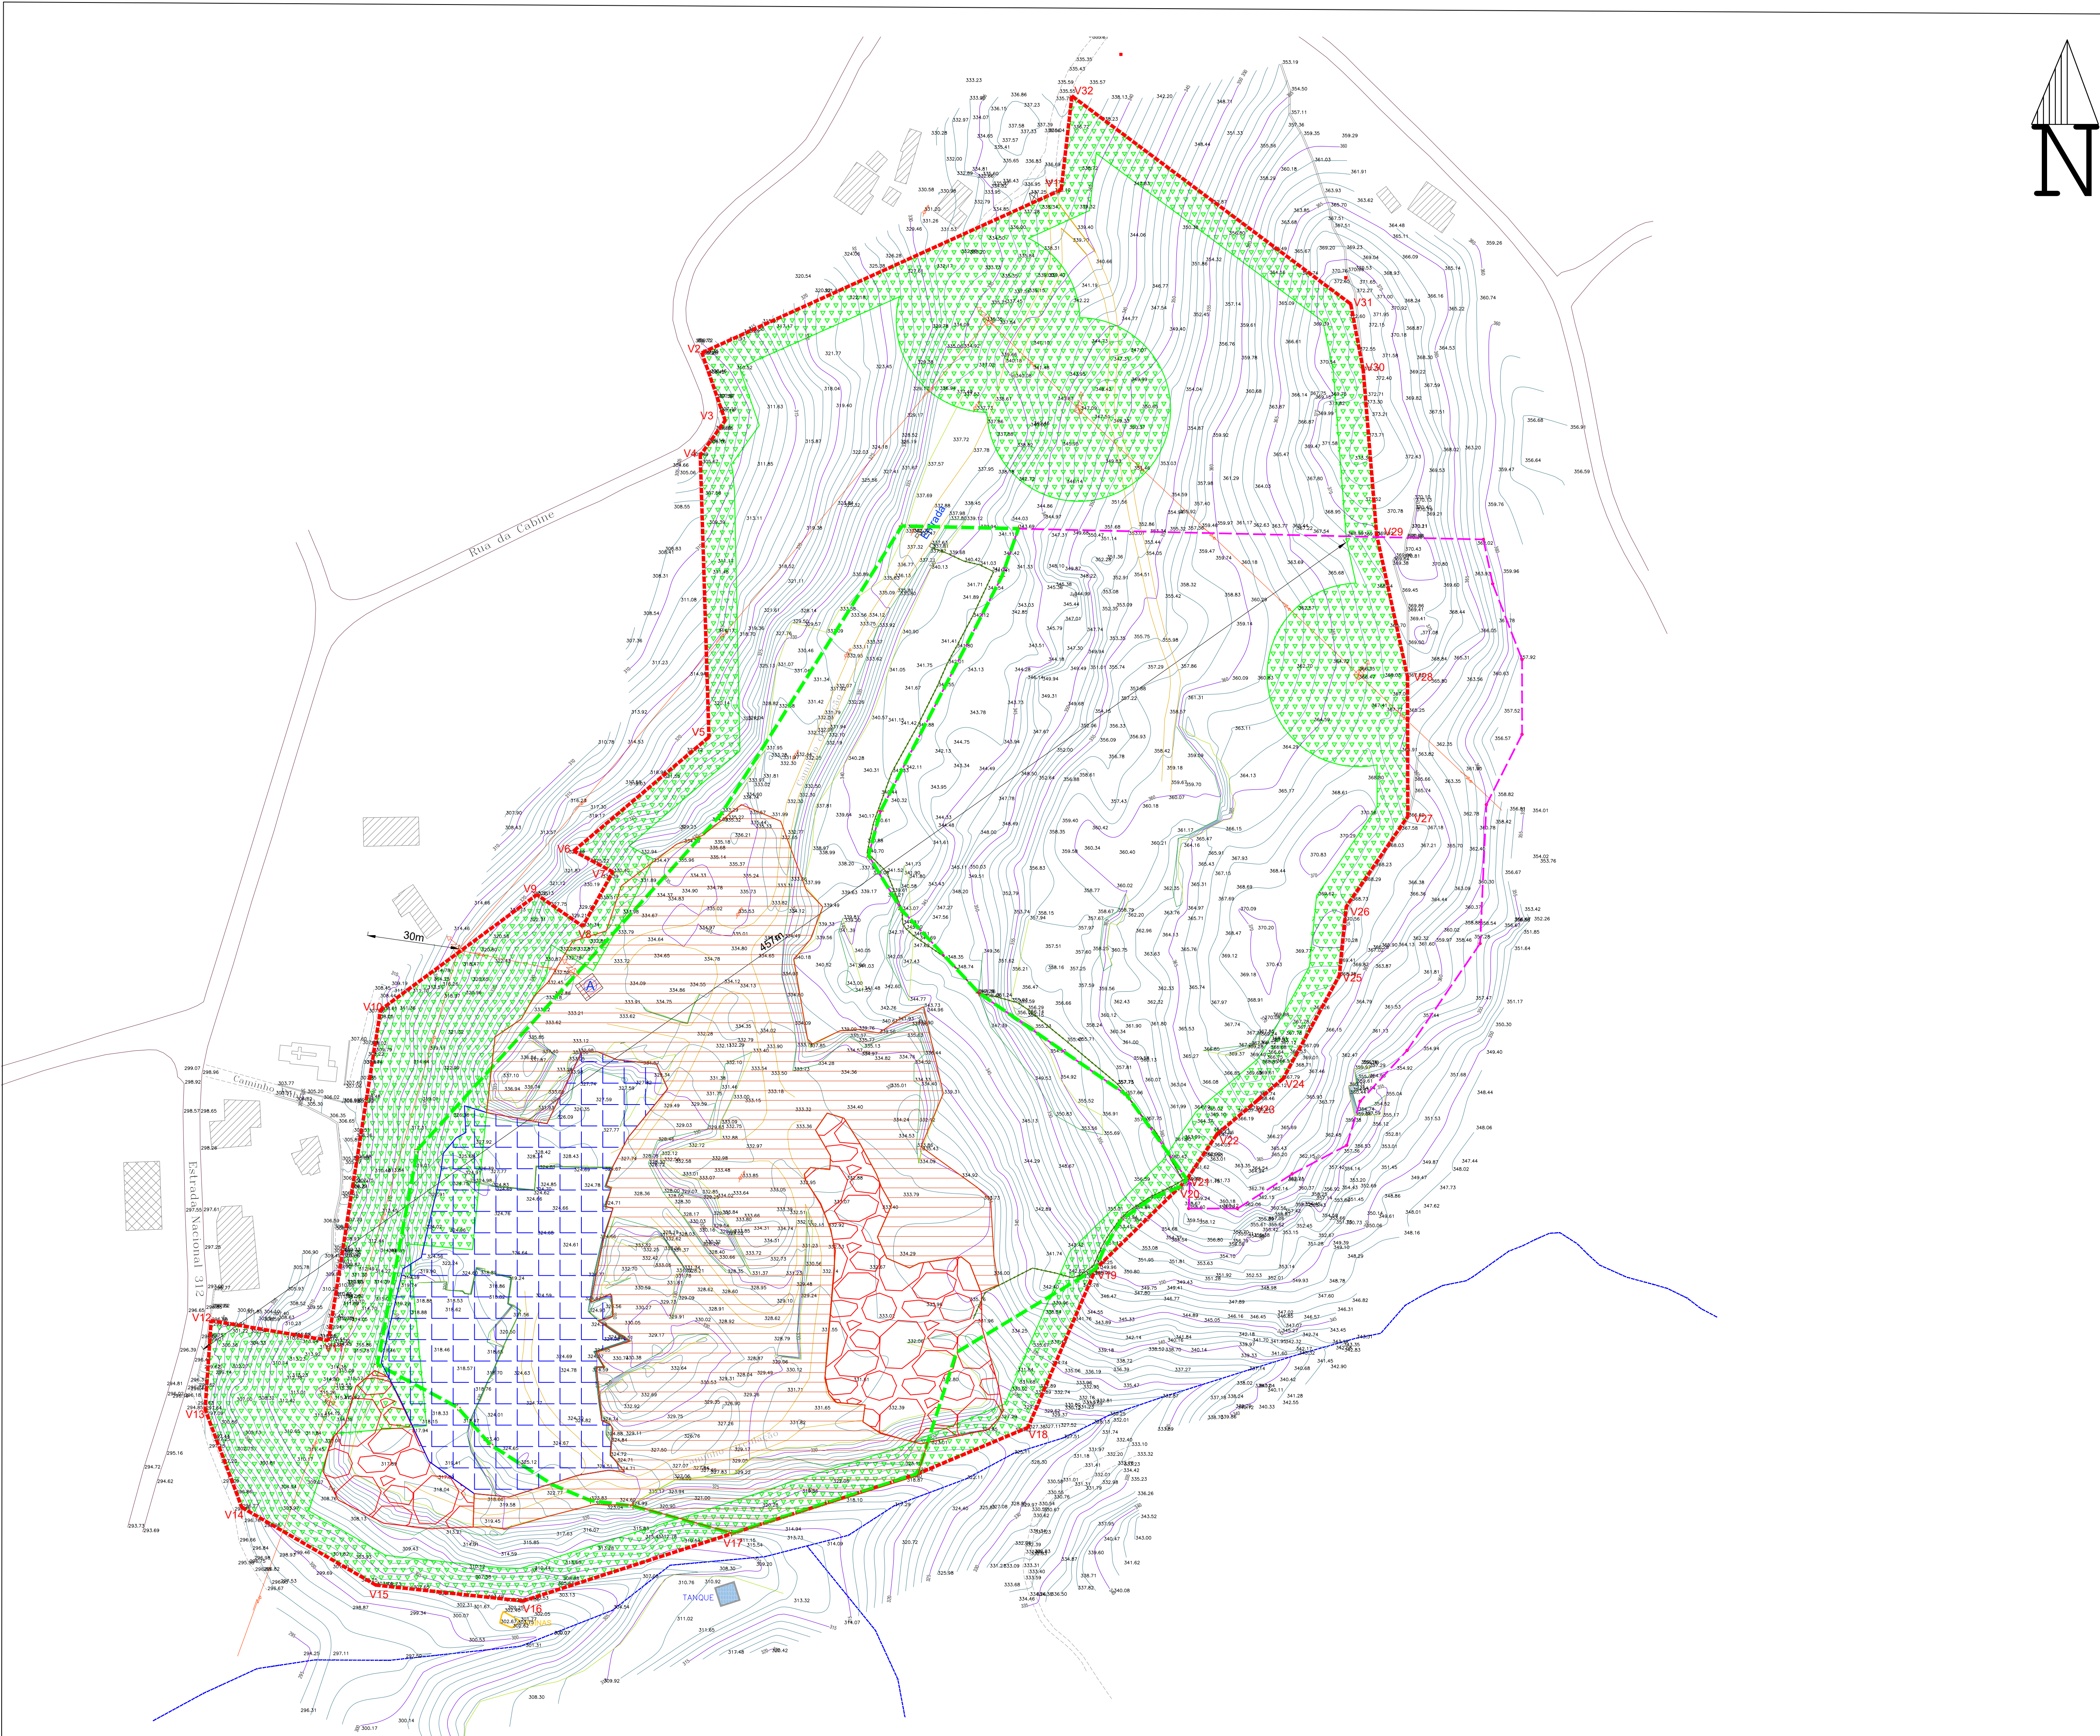


Coordenadas (PT-TM06/ETRS89)		
Vértices	X(m)	Y(m)
V1	X=17584.3547	Y=197457.5466
V2	X=17466.9560	Y=197404.2780
V3	X=17474.5711	Y=197382.1642
V4	X=17466.4314	Y=197370.7764
V5	X=17469.2570	Y=197278.6738
V6	X=17425.0365	Y=197241.4757
V7	X=17437.8350	Y=197234.6250
V8	X=17428.0170	Y=197216.8630
V9	X=17413.0520	Y=197227.1940
V10	X=17361.9430	Y=197189.5550
V11	X=17344.9160	Y=197081.5050
V12	X=17306.5963	Y=197087.9982
V13	X=17304.6180	Y=197058.9900
V14	X=17316.6190	Y=197026.9570
V15	X=17360.4050	Y=197001.5700
V16	X=17408.4210	Y=196996.3670
V17	X=17537.4298	Y=197037.9304
V18	X=17573.5230	Y=197053.0820
V19	X=17595.6398	Y=197104.9098
V20	X=17623.0800	Y=197131.6614
V21	X=17625.4343	Y=197134.1840
V22	X=17635.3270	Y=197148.9890
V23	X=17648.6230	Y=197160.1020
V24	X=17656.8890	Y=197167.0770
V25	X=17675.2780	Y=197200.8050
V26	X=17677.5204	Y=197223.2879
V27	X=17697.6280	Y=197252.7740
V28	X=17697.5380	Y=197298.4700
V29	X=17687.4580	Y=197344.7800
V30	X=17683.0620	Y=197398.6700
V31	X=17678.9654	Y=197420.2510
V32	X=17587.8707	Y=197488.2167

- Legenda:
- Área Licenciada RAPADA - 33.231,00 m2
 - PARADA_Área autorizada do RRAE - 42.027,00 m2
 - Área total a Licenciar (Artigo nº806) -106.000,00 m2
 - Linha média tensão (RND)
 - Linha de Água
 - Caminho Público
 - Caminho de circulação interna
 - Vedação
 - Zona coberta de apoio a pedraira
 - Escola
 - Edifício/Casa
 - Capela
 - Zona de Defesa
 - Área de Extração
 - Áreas de Aterro
 - Outras áreas interveniçónas

FILOMENA CAVACO & NUNO BONITO -
SOLUÇÕES DE ENGENHARIA, LDA
AVENIDA 25 DE ABRIL, 16 - A
7150 - 109 BORBA
Cons. Reg. Comercial: BORBA - 514206764/20161205
NIF: 514206764



CLIENTE:
PAVIMOGEGE, Lda

PROJETO: Licenciamento/Ampliação da pedraira
"Parada"
Parada de Atei - Mondim de Basto

PEÇA:
PP - Plano de Lavra

DESENHO:
Zonamento-Atual

ESCALA: 1/1000	DATA: AGO2024	DESENHADO: NB	VERIFICADO: FD
PROJETO: PP	DESENHO N°: 01	REVISÃO:	01

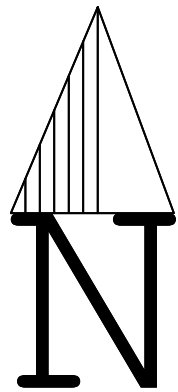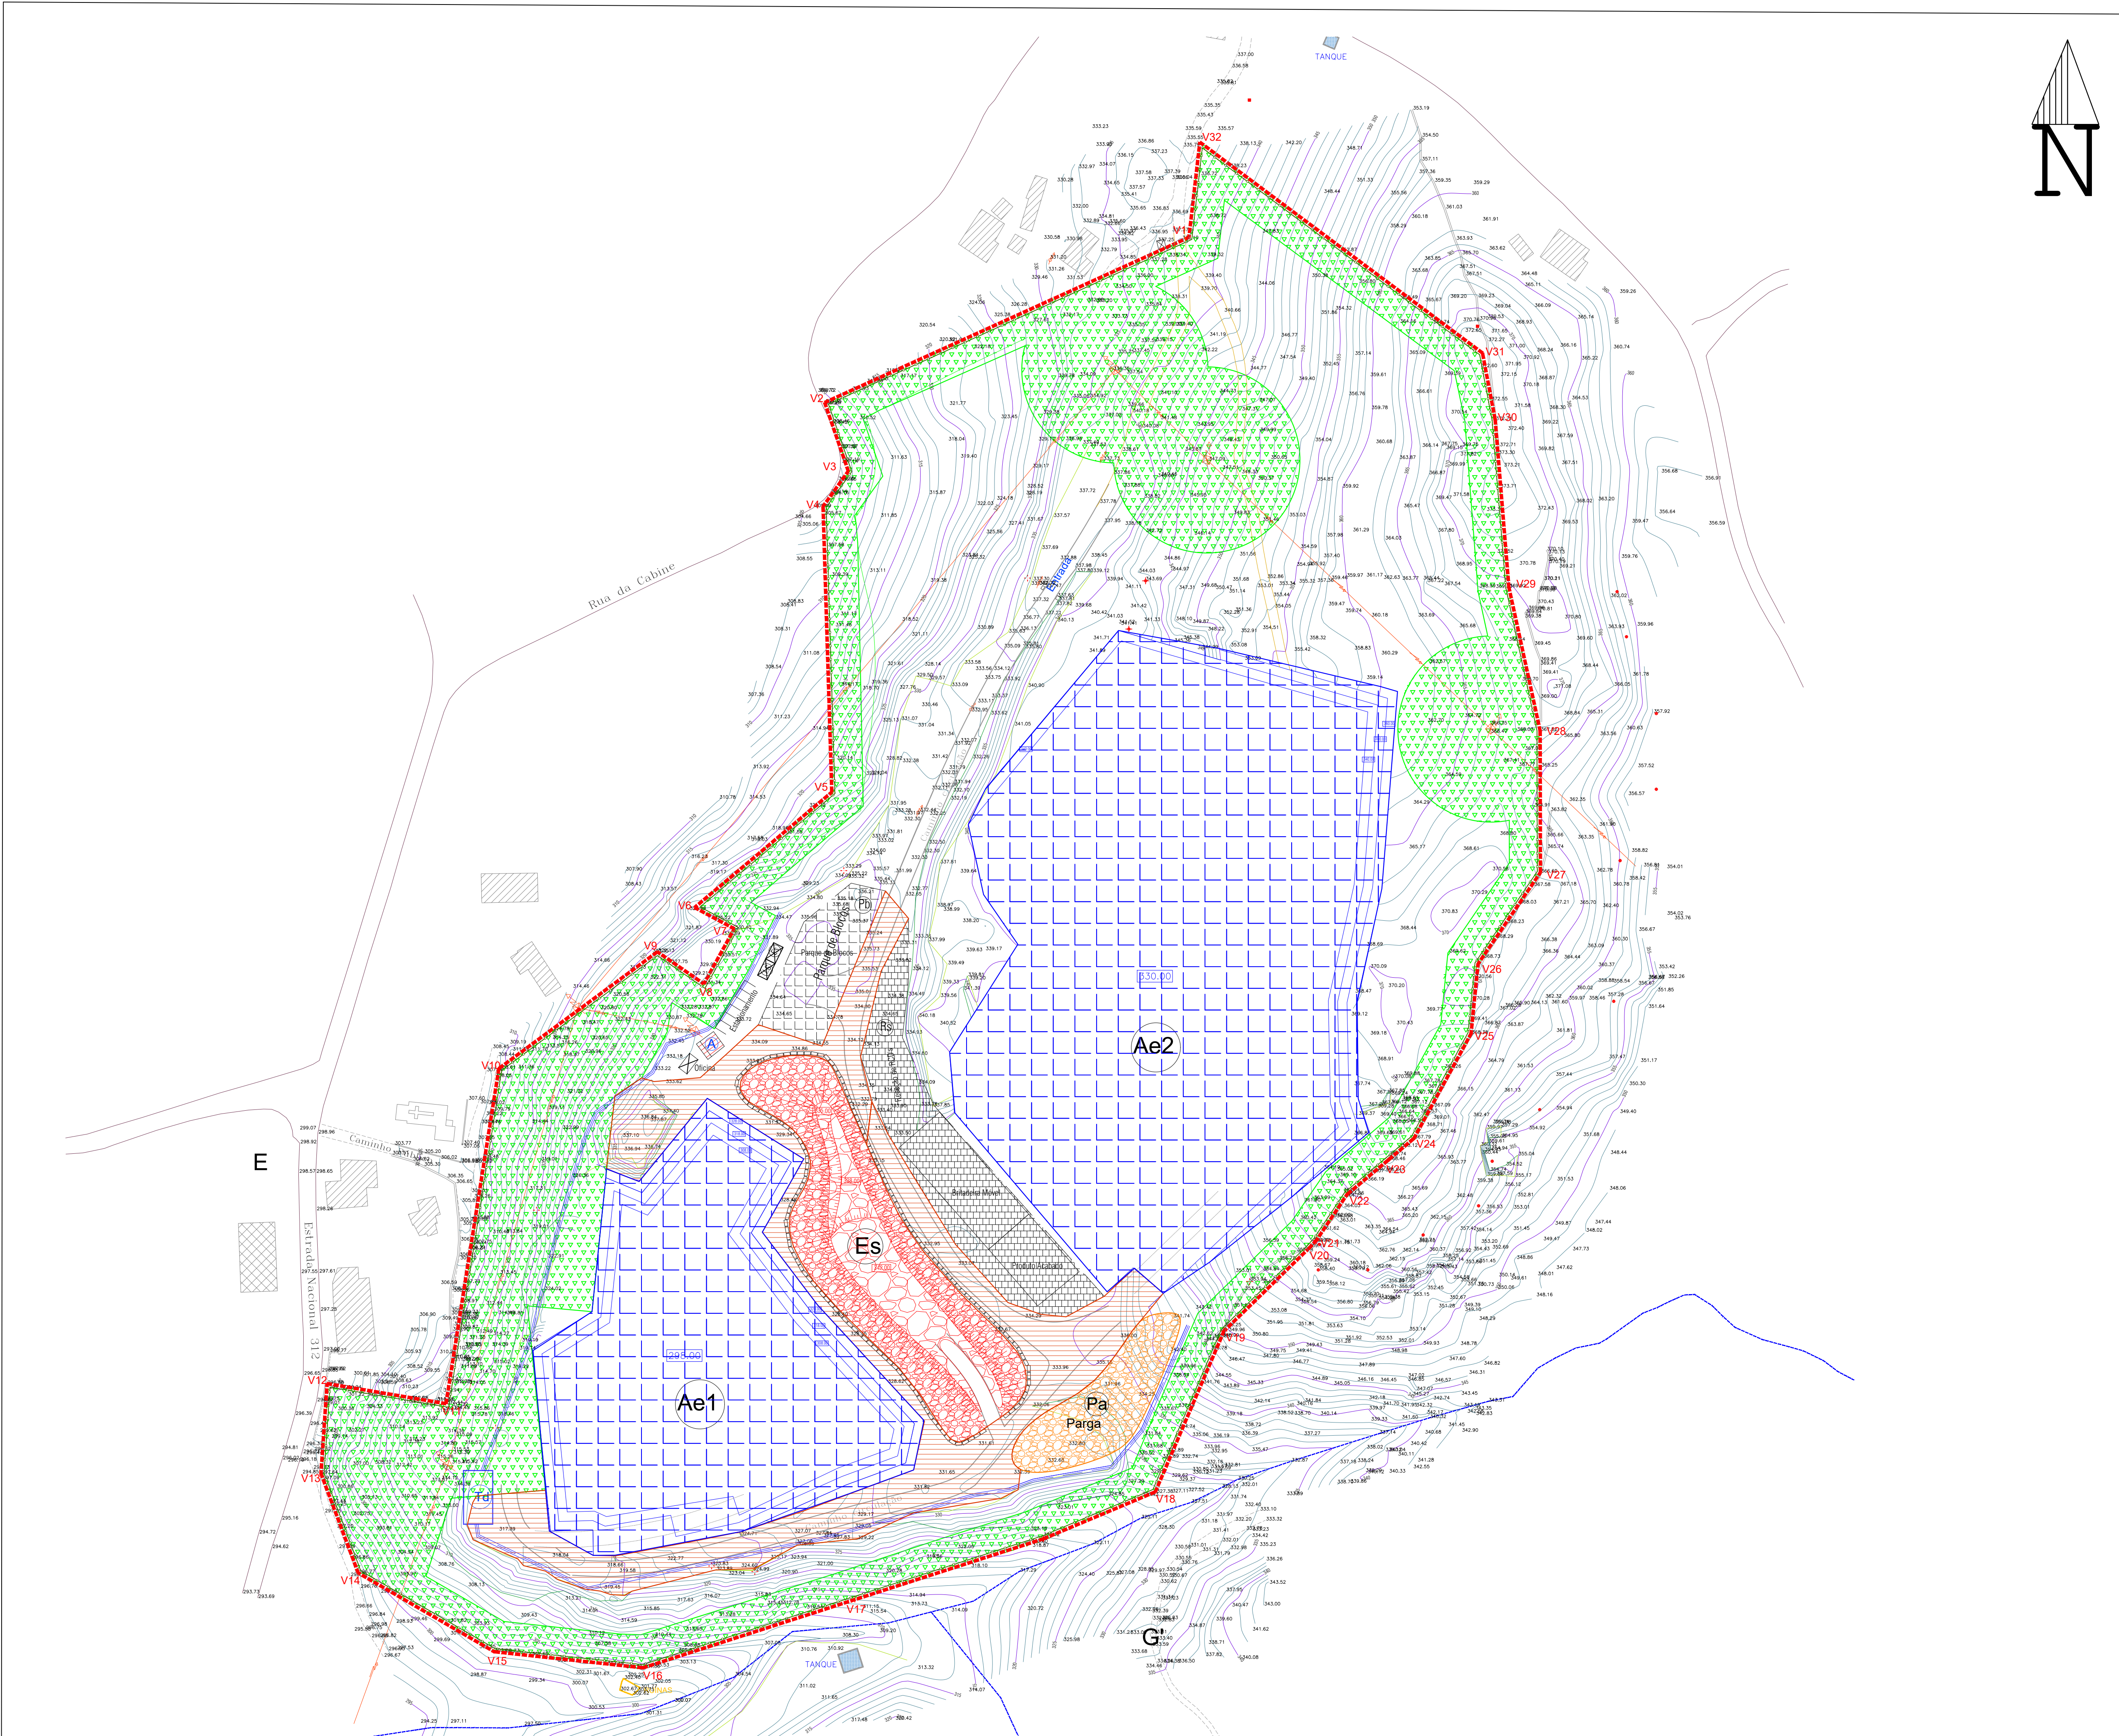

Vértices	Coordenadas (PT-TM06/ETRS89)	
	X(m)	Y(m)
V1	X=17584.3547	Y=197457.5466
V2	X=17466.9560	Y=197404.2780
V3	X=17474.5711	Y=197382.1642
V4	X=17466.4314	Y=197370.7764
V5	X=17469.2570	Y=197278.6738
V6	X=17425.0365	Y=197241.4757
V7	X=17437.8350	Y=197234.6250
V8	X=17428.0170	Y=197216.8630
V9	X=17413.0520	Y=197227.1940
V10	X=17361.9430	Y=197189.5550
V11	X=17344.9160	Y=197081.5050
V12	X=17306.5963	Y=197087.9982
V13	X=17304.6180	Y=197058.9900
V14	X=17316.6190	Y=197026.9570
V15	X=17360.4050	Y=197001.5700
V16	X=17408.4210	Y=196996.3670
V17	X=17537.4298	Y=197037.9304
V18	X=17573.5230	Y=197053.0820
V19	X=17595.6398	Y=197104.9098
V20	X=17623.0800	Y=197131.6614
V21	X=17625.4343	Y=197134.1840
V22	X=17635.3270	Y=197148.9890
V23	X=17648.6230	Y=197160.1020
V24	X=17656.8890	Y=197167.0770
V25	X=17675.2780	Y=197200.8050
V26	X=17677.5204	Y=197223.2879
V27	X=17697.6280	Y=197252.7740
V28	X=17697.5380	Y=197298.4700
V29	X=17687.4580	Y=197344.7800
V30	X=17683.0620	Y=197398.6700
V31	X=17678.9654	Y=197420.2510
V32	X=17587.8707	Y=197488.2167

- Legenda:
- Área Licenciada RAPADA - 33.231,00 m2
 - PARADA, Área autorizada do RRAE - 42.027,00 m2
 - Área total do Artigo nº806 - 106.000,00 m2
 - Linha média tensão (RND)
 - Linha de Água
 - Caminho Público
 - Caminho de circulação interna
 - Vedação
 - Zona coberta de apoio a pedreira
 - Escola
 - Edifício /Casa
 - Capela
 - Zona de Defesa
 - Área de Extração (Pedreira Parada de Atei)
 - Áreas de Aterro
 - Outras áreas intervencionadas

FILOMENA CAVACO & NUNO BONITO -
SOLUÇÕES DE ENGENHARIA, LDA
AVENIDA 25 DE ABRIL, 16 - A
7150 - 109 BORBA
Cons. Reg. Comercial: BORBA - 514206764/20161205
NIF: 514206764


CLIENTE:
PAVIMOGEGE, Lda

PROJETO: Licenciamento/Ampliação da pedreira
"Parada"
Parada de Atei - Mondim de Basto

PEÇA:
PP - Plano de Lavra

DESENHO:
Zonamento-Futuro

ESCALA: 1/1000	DATA: AGO2024	DESENHADO: NB	VERIFICADO: FD
PROJETO: PP	DESENHO N°: 02	REVISÃO: 01	

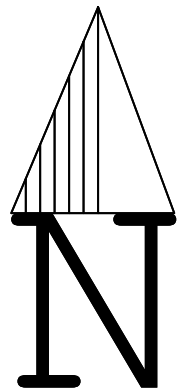

Coordenadas (PT- TM06/ETRS89)		
Vértices	X(m)	Y(m)
V1	X=17584.3547	Y=197457.5466
V2	X=17466.9560	Y=197404.2780
V3	X=17474.5711	Y=197382.1642
V4	X=17466.4314	Y=197370.7764
V5	X=17469.2570	Y=197278.6738
V6	X=17425.0365	Y=197241.4757
V7	X=17437.8350	Y=197234.6250
V8	X=17428.0170	Y=197216.8630
V9	X=17413.0520	Y=197227.1940
V10	X=17361.9430	Y=197189.5550
V11	X=17344.9160	Y=197081.5050
V12	X=17306.5963	Y=197087.9982
V13	X=17304.6180	Y=197058.9900
V14	X=17316.6190	Y=197026.9570
V15	X=17360.4050	Y=197001.5700
V16	X=17408.4210	Y=196996.3670
V17	X=17537.4298	Y=197037.9304
V18	X=17573.5230	Y=197053.0820
V19	X=17595.6398	Y=197104.9098
V20	X=17623.0800	Y=197131.6614
V21	X=17625.4343	Y=197134.1840
V22	X=17635.3270	Y=197148.9890
V23	X=17648.6230	Y=197160.1020
V24	X=17656.8890	Y=197167.0770
V25	X=17675.2780	Y=197200.8050
V26	X=17677.5204	Y=197223.2879
V27	X=17697.6280	Y=197252.7740
V28	X=17697.5380	Y=197298.4700
V29	X=17687.4580	Y=197344.7800
V30	X=17683.0620	Y=197398.6700
V31	X=17678.9654	Y=197420.2510
V32	X=17587.8707	Y=197488.2167

- Legenda:
- Área total do a Licenciar (Artigo nº806 -106.000,00 m2)
 - Linha média tensão (RND)
 - Linha de Água
 - Caminho Público
 - Caminho de circulação interna
 - Vedação
 - Zona coberta de apoio a pedraira
 - Escola (desativada)
 - Edifício/Casa
 - Capela
 - Zona de Defesa
 - Curvas de nível Existentes
 - Pontos Cotados Existentes

**FILOMENA CAVACO & NUNO BONITO -
SOLUÇÕES DE ENGENHARIA, LDA**
AVENIDA 25 DE ABRIL, 16 - A
7150 - 109 BORBA
Cons. Reg. Comercial: BORBA - 514206764/20161205
NIF: 514206764


CLIENTE:
PAVIMOGEGE, Lda

PROJETO: Licenciamento/Ampliação da pedraira
"Parada"
Parada de Atei - Mondim de Basto

PEÇA:
PP - Plano de Lavra

DESENHO:
Levantamento Topográfico

ESCALA: 1/1000	DATA: AGO2024	DESENHADO: NB	VERIFICADO: FD
PROJETO: PP	DESENHO N.º: 03	REVISÃO: 01	

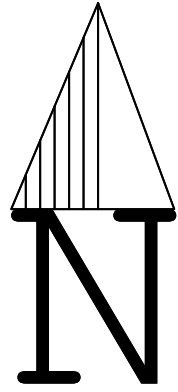

	Coordenadas (PT- TM06/ETRS89)	
Vértices	X(m)	Y(m)
V1	X=17584.3547	Y=197457.5466
V2	X=17466.9560	Y=197404.2780
V3	X=17474.5711	Y=197382.1664
V4	X=17466.4314	Y=197370.7764
V5	X=17469.2570	Y=1973278.6738
V6	X=17425.0365	Y=197241.4757
V7	X=17437.8350	Y=197234.6250
V8	X=17428.0170	Y=197216.8630
V9	X=17413.0520	Y=197222.1940
V10	X=17361.9430	Y=197189.5550
V11	X=17344.9160	Y=197081.5550
V12	X=17306.5963	Y=197081.9982
V13	X=17304.6180	Y=197078.9900
V14	X=17316.6190	Y=197056.9570
V15	X=17360.4050	Y=197001.5700
V16	X=17408.4120	Y=196996.3670
V17	X=17537.4298	Y=197037.9304
V18	X=17573.5230	Y=197053.0820
V19	X=17595.6398	Y=197104.9080
V20	X=17623.0800	Y=197131.6614
V21	X=17625.4343	Y=197134.1840
V22	X=17635.3270	Y=197148.9840
V23	X=17648.6230	Y=197160.1020
V24	X=17656.8890	Y=197167.0770
V25	X=17675.2780	Y=197200.8050
V26	X=17677.5204	Y=197222.7740
V27	X=17697.6280	Y=197273.2879
V28	X=17697.5380	Y=197298.4700
V29	X=17687.4580	Y=197344.7800
V30	X=17683.0620	Y=197398.6700
V31	X=17678.9654	Y=197440.2150
V32	X=17587.8707	Y=197428.2617

Legenda:

- Área total do a Licenciar (Artigo nº806 -106.000,00 m2)**
- Legenda:**
- Linha média tensão (RND)
 - Linha de Água
 - Caminho Público
 - Caminho de circulação interna
 - Vegetação
 - Zona coberta de apoio a pedra
 - Instalações Sociais
 - Escritório
 - Parque de Blocos
 - Escola
 - Edifício /Casa
 - Capeta
 - Zona de Defesa
 - Área de Exploração
 - Escumadeira
 - Pargia de Solo
 - Tanque de Decantação
 - Vaia de Drenagem
 - Curvas de nível Existentes
 - Pontos Cotados Existentes
 - 201,000 Curvas de nível Propostas (escavação)
 - 200,000 Curvas de nível Propostas (aterro)
 - Sentido do Desmonte
 - Sentido do Depósito de escormentos

FILOMENA CAVACO & NUNO BONITO -
SOLUÇÕES DE ENGENHARIA, LDA
 AVENIDA 25 DE ABRIL, 16 - A
 7150 - 109 BORBA
 Cons. Reg. Comercial: BORBA - 514206764/20161205
 NIF: 514206764

CLIENTE:

PAVIMOGEGE, Lda

PROJETO: Licenciamento/Ampliação da pedreira
"Parada"
Parada de Atei - Mondim de Basto



PEÇA:

PP - Plano de Lavra

DESENHO:

Fase 1 - 3 anos

ESCALA: 1/1000	DATA: AGO2024	DESENHADO: NB	VERIFICADO: FD
PROJETO: PP	DESENHO Nº: 04		REVISÃO: 01

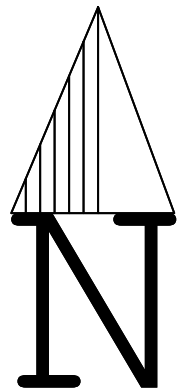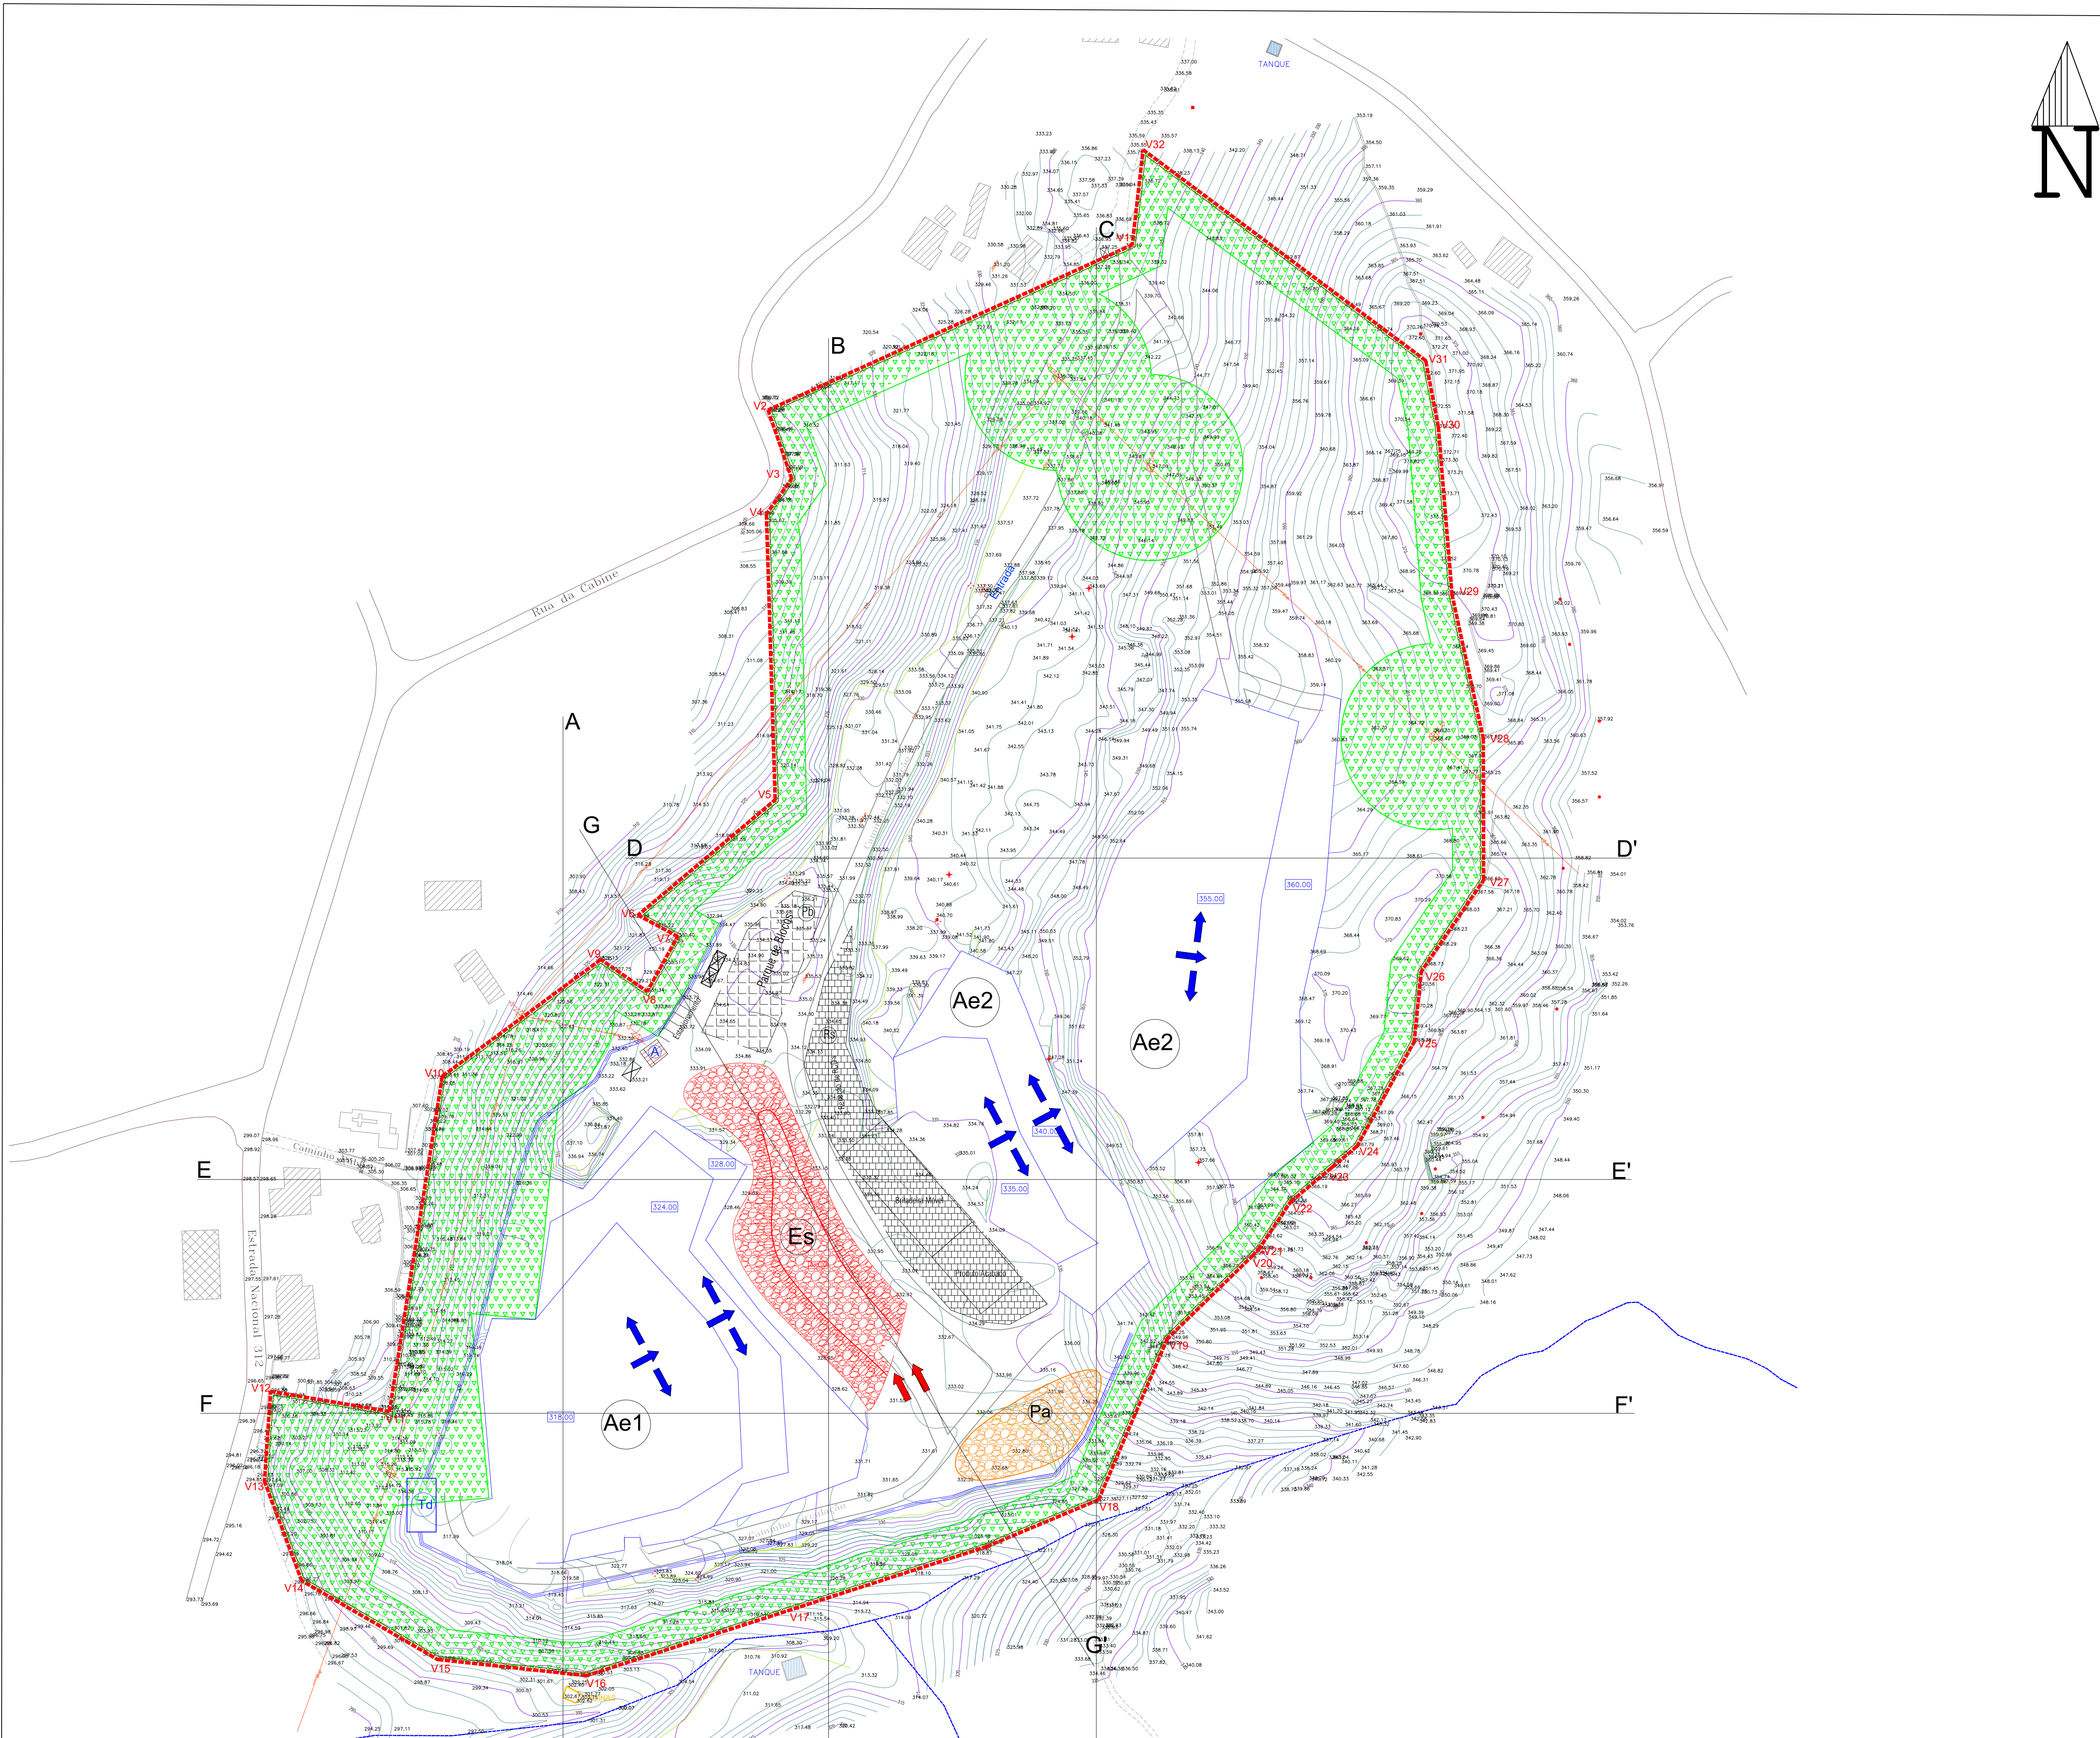

Coordenadas (PT-TM06/ETRS89)		
Vértices	X(m)	Y(m)
V1	X=17584.3547	Y=197457.5466
V2	X=17466.9560	Y=197404.2780
V3	X=17474.5711	Y=197382.1642
V4	X=17466.4314	Y=197370.7764
V5	X=17469.2570	Y=197278.6738
V6	X=17425.0365	Y=197241.4757
V7	X=17437.8350	Y=197234.6250
V8	X=17428.0170	Y=197216.8630
V9	X=17413.0520	Y=197227.1940
V10	X=17361.9430	Y=197189.5550
V11	X=17344.9160	Y=197081.5050
V12	X=17306.5963	Y=197087.9982
V13	X=17304.6180	Y=197058.9900
V14	X=17316.6190	Y=197026.9570
V15	X=17360.4050	Y=197001.5700
V16	X=17408.4210	Y=196996.3670
V17	X=17537.4298	Y=197037.9304
V18	X=17573.5230	Y=197053.0820
V19	X=17595.6398	Y=197104.9098
V20	X=17623.0800	Y=197131.6614
V21	X=17625.4343	Y=197134.1840
V22	X=17635.3270	Y=197148.9890
V23	X=17648.6230	Y=197160.1020
V24	X=17656.8890	Y=197167.0770
V25	X=17675.2780	Y=197200.8050
V26	X=17677.5204	Y=197223.2879
V27	X=17697.6280	Y=197252.7740
V28	X=17697.5380	Y=197298.4700
V29	X=17687.4580	Y=197344.7800
V30	X=17683.0620	Y=197398.6700
V31	X=17678.9654	Y=197420.2510
V32	X=17587.8707	Y=197488.2167

- Legenda:
- Área total do a Licenciar (Artigo nº806 - 106.000,00 m2)
 - Linha média tensão (RND)
 - Linha de Água
 - Caminho Público
 - Caminho de circulação interna
 - Vedação
 - Zona coberta de apoio a pedra
 - Instalações Sociais
 - Escritório
 - Parque de Blocos
 - Área afeta à gestão de resíduos/subprodutos
 - Escola
 - Estifício/Casa
 - Capela
 - Zona de Defesa
 - Área de Exploração
 - Escombreira
 - Pargia de Solos
 - Tanque de Decantação
 - Vale de Drenagem
 - Curvas de nível Existentes
 - Pontos Cotados Existentes
 - Curvas de nível Propostas (escavação)
 - Curvas de nível Propostas (leito)
 - Sentido do Desmonte
 - Sentido do Depósito de escombros

FILOMENA CAVACO & NUNO BONITO - SOLUÇÕES DE ENGENHARIA, LDA
AVENIDA 25 DE ABRIL, 16 - A
7150 - 109 BORBA
Cons. Reg. Comercial: BORBA - 514206764/20161205
NIF: 514206764


CLIENTE:
PAVIMOGEGE, Lda

PROJETO: Licenciamento/Ampliação da pedra
"Parada"
Parada de Atei - Mondim de Basto

PEÇA:
PP - Plano de Lavra

DESENHO:
Fase 2 - 6 anos

ESCALA: 1/1000	DATA: AGO2024	DESENHADO: NB	VERIFICADO: FD
PROJETO: PP	DESENHO N.º: 05	REVISÃO: 01	

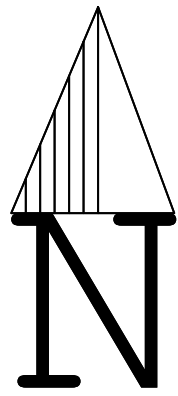

Coordenadas (PT-TM06/ETRS89)		
Vértices	X(m)	Y(m)
V1	X=17584.3547	Y=197457.5466
V2	X=17466.9560	Y=197404.2780
V3	X=17474.5711	Y=197382.1642
V4	X=17466.4314	Y=197370.7764
V5	X=17469.2570	Y=197278.6738
V6	X=17425.0265	Y=197241.4757
V7	X=17437.8350	Y=197234.6250
V8	X=17428.0170	Y=197216.8630
V9	X=17413.0520	Y=197227.1940
V10	X=17361.9430	Y=197189.5550
V11	X=17344.9160	Y=197081.5050
V12	X=17306.5963	Y=197087.9982
V13	X=17304.6180	Y=197058.9900
V14	X=17316.6190	Y=197026.9570
V15	X=17360.4050	Y=197001.5700
V16	X=17408.4210	Y=196996.3670
V17	X=17537.4298	Y=197037.9304
V18	X=17573.5230	Y=197053.0820
V19	X=17595.6398	Y=197104.9098
V20	X=17623.0800	Y=197131.6614
V21	X=17625.4343	Y=197134.1840
V22	X=17635.3270	Y=197148.9890
V23	X=17648.6230	Y=197160.1020
V24	X=17656.8890	Y=197167.0770
V25	X=17675.2780	Y=197200.8050
V26	X=17677.5204	Y=197223.2879
V27	X=17697.6280	Y=197252.7740
V28	X=17697.5380	Y=197298.4700
V29	X=17687.4580	Y=197344.7800
V30	X=17683.0620	Y=197398.6700
V31	X=17678.9654	Y=197420.2510
V32	X=17587.8707	Y=197488.2167

- Legenda:
- Área total do a Licenciar (Artigo nº806 - 106.000,00 m2)
 - Linha média tensão (RND)
 - Linha de Água
 - Caminho Público
 - Caminho de circulação interna
 - Vedação
 - Zona coberta de apoio a pedra
 - Instalações Sociais
 - Escritório
 - Parque de Blocos
 - Escola
 - Edifício/Casa
 - Capela
 - Zona de Defesa
 - Área de Exploração
 - Escumbrina
 - Parga de Solos
 - Tanque de Decantação
 - Vala de Drenagem
 - Curvas de nível Existentes
 - 1:10.00
 - Curvas de nível Propostas (escavação)
 - Curvas de nível Propostas (aterro)
 - Sentido do Desmonte
 - Sentido do Depósito de escumbrina

FILOMENA CAVACO & NUNO BONITO -
SOLUÇÕES DE ENGENHARIA, LDA
AVENIDA 25 DE ABRIL, 16 - A
7150 - 109 BORBA
Cons. Reg. Comercial: BORBA - 514206764/20161205
NIF: 514206764


CLIENTE:
PAVIMOGEGE, Lda

PROJETO: Licenciamento/Ampliação da pedraira
"Parada"
Parada de Atei - Mondim de Basto

PEÇA:
PP - Plano de Lavra

DESENHO:
Fase 3 - 9 anos

ESCALA: 1/1000	DATA: AGO2024	DESENHADO: NB	VERIFICADO: FD
PROJETO: PP	DESENHO N.º: 06	REVISÃO: 01	

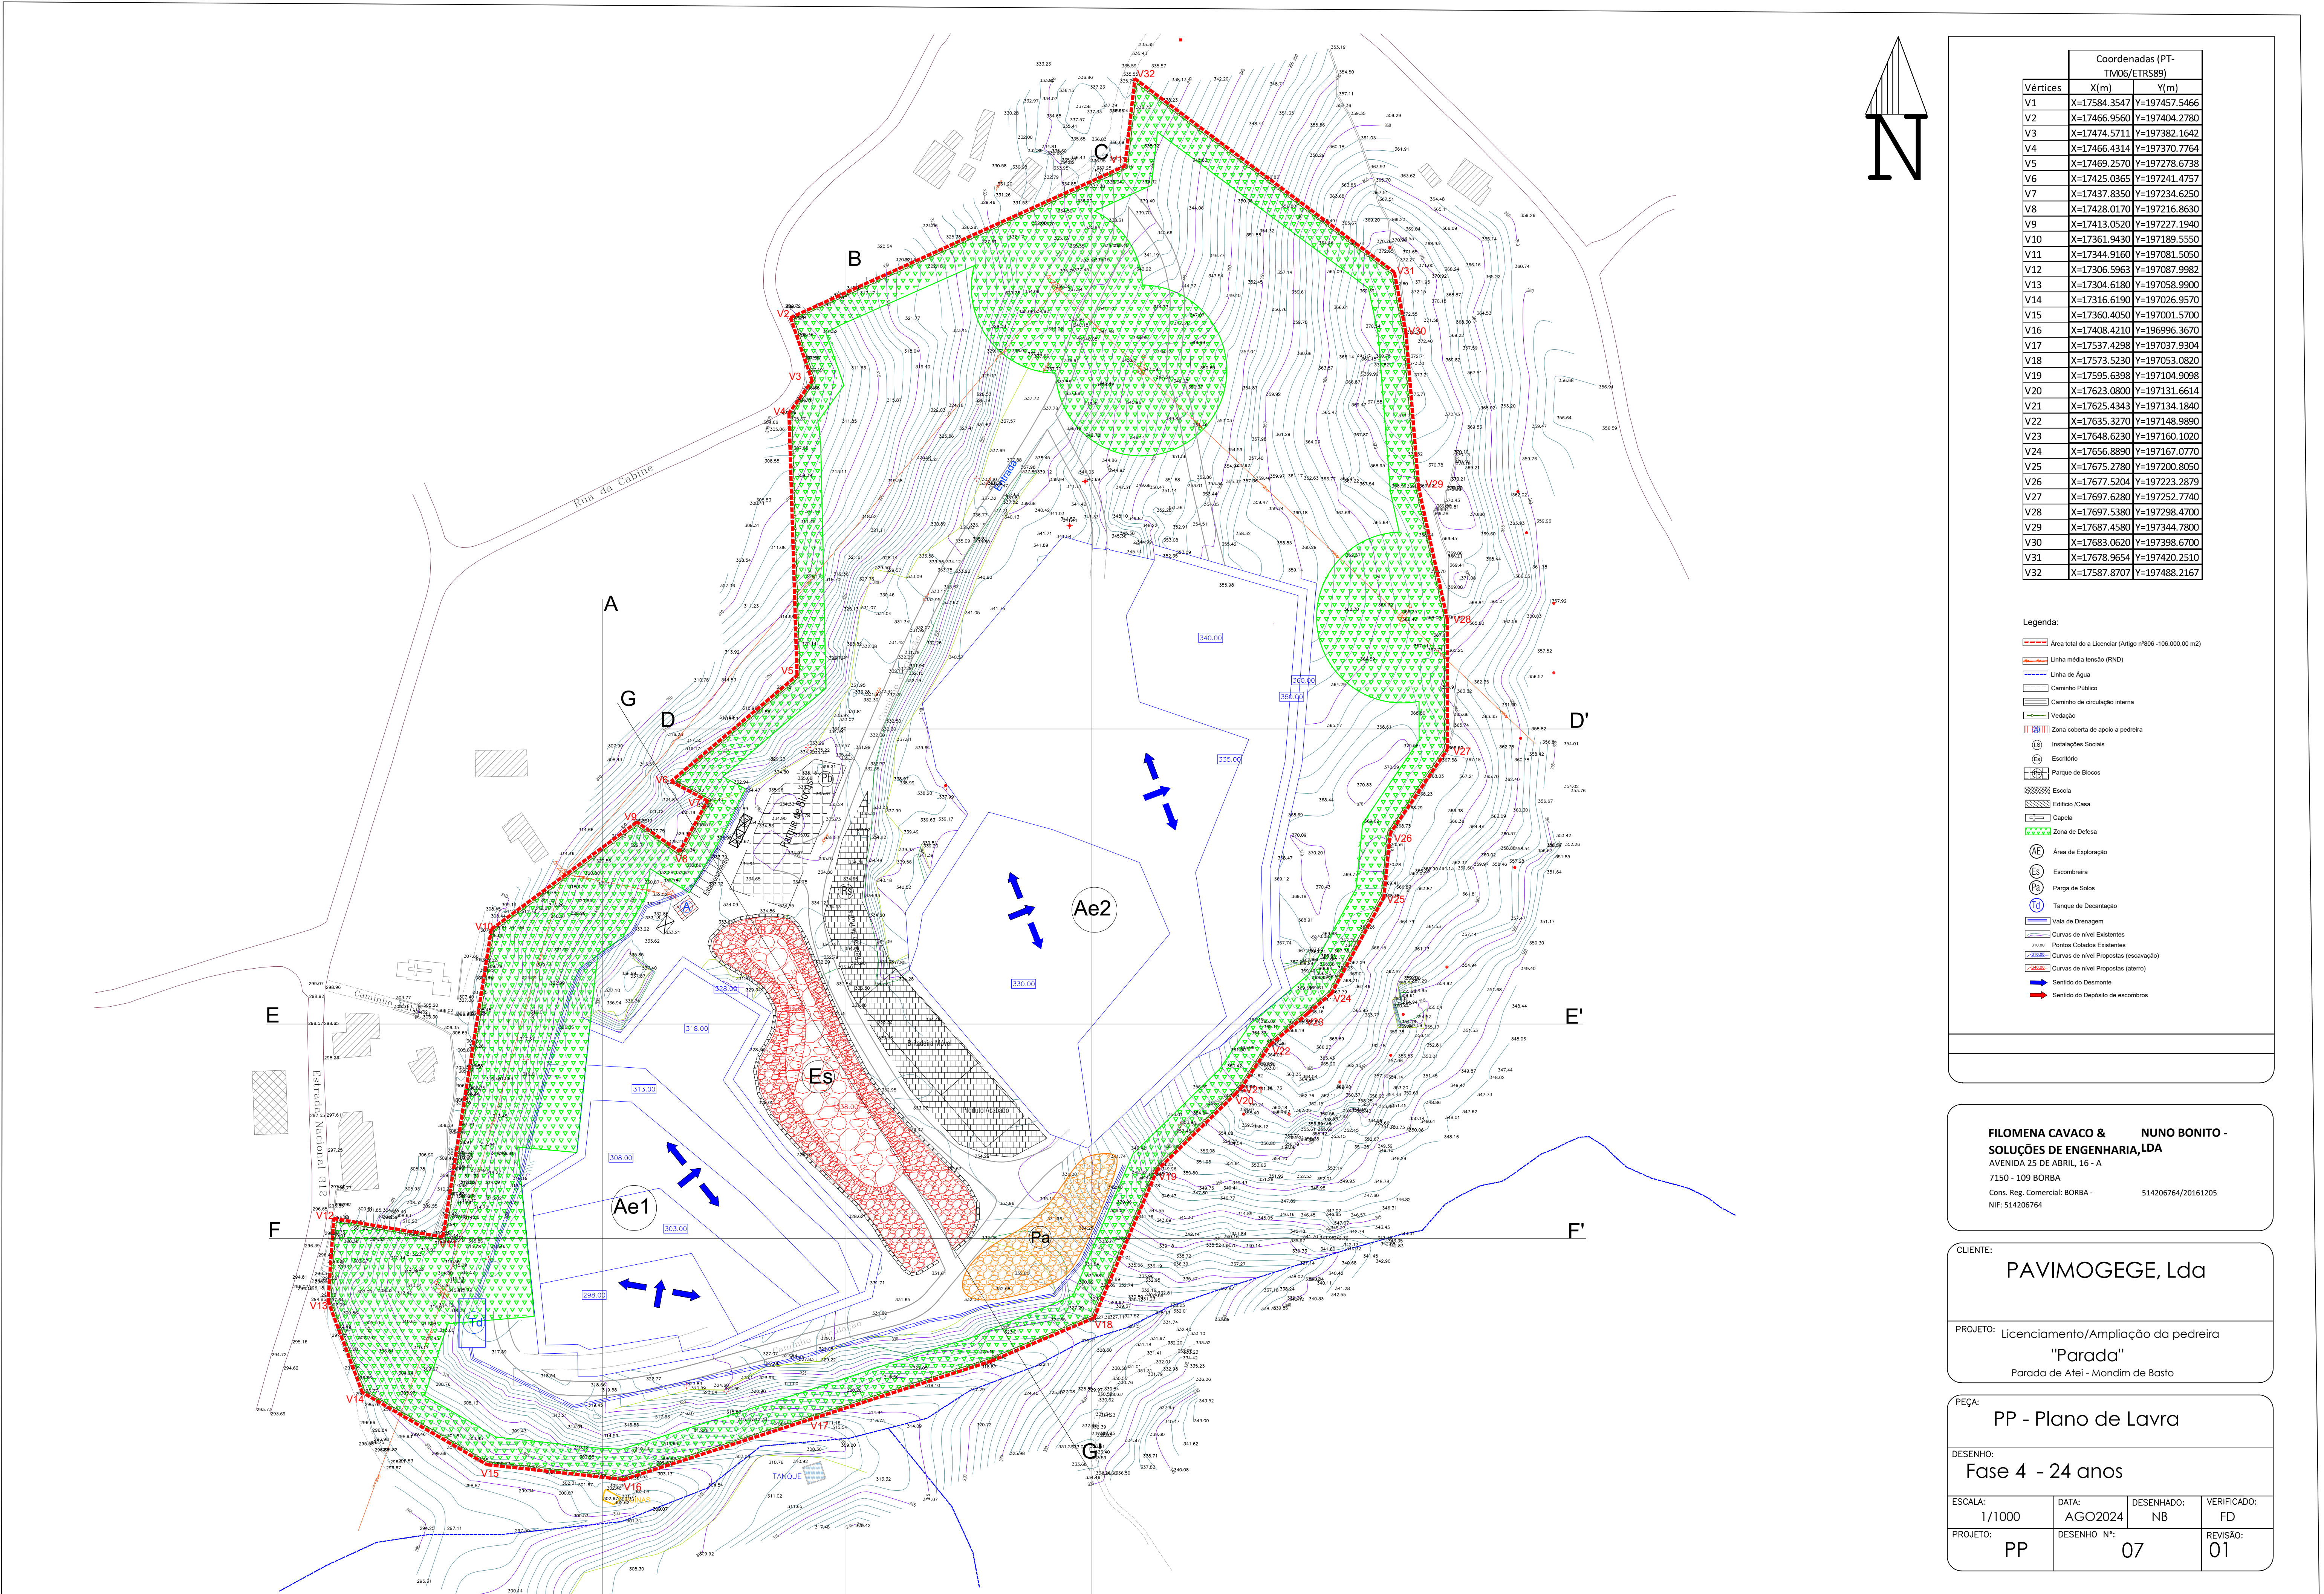

Coordenadas (PT-TM06/ETRS89)		
Vértices	X(m)	Y(m)
V1	X=17584.3547	Y=197457.5466
V2	X=17466.9560	Y=197404.2780
V3	X=17474.5711	Y=197382.1642
V4	X=17466.4314	Y=197370.7764
V5	X=17469.2570	Y=197278.6738
V6	X=17425.0365	Y=197241.4757
V7	X=17437.8350	Y=197234.6250
V8	X=17428.0170	Y=197216.8630
V9	X=17413.0520	Y=197227.1940
V10	X=17361.9430	Y=197189.5550
V11	X=17344.9160	Y=197081.5050
V12	X=17306.5963	Y=197087.9982
V13	X=17304.6180	Y=197058.9900
V14	X=17316.6190	Y=197026.9570
V15	X=17360.4050	Y=197001.5700
V16	X=17408.4210	Y=196996.3670
V17	X=17537.4298	Y=197037.9304
V18	X=17573.5230	Y=197053.0820
V19	X=17595.6398	Y=197104.9098
V20	X=17623.0800	Y=197131.6614
V21	X=17625.4343	Y=197134.1840
V22	X=17635.3270	Y=197148.9890
V23	X=17648.6230	Y=197160.1020
V24	X=17656.8890	Y=197167.0770
V25	X=17675.2780	Y=197200.8050
V26	X=17677.5204	Y=197223.2879
V27	X=17697.6280	Y=197252.7740
V28	X=17697.5380	Y=197298.4700
V29	X=17687.4580	Y=197344.7800
V30	X=17683.0620	Y=197398.6700
V31	X=17678.9654	Y=197420.2510
V32	X=17587.8707	Y=197488.2167

- Legenda:
- Área total do a Licenciar (Artigo nº86 - 106.000,00 m2)
 - Linha média tensão (RND)
 - Linha de Água
 - Caminho Público
 - Caminho de circulação interna
 - Vedação
 - Zona coberta de apoio a pedra
 - Instalações Sociais
 - Escritório
 - Parque de Blocos
 - Escola
 - Edifício/Casa
 - Capela
 - Zona de Defesa
 - Área de Exploração
 - Escombreira
 - Parga de Solos
 - Tanque de Decantação
 - Vala de Drenagem
 - Curvas de nível Existentes
 - 110,00 Pontos Cotados Existentes
 - Curvas de nível Propostas (excavação)
 - Curvas de nível Propostas (aterro)
 - Sentido do Desmonte
 - Sentido do Depósito de escombros

FILOMENA CAVACO & NUNO BONITO -
SOLUÇÕES DE ENGENHARIA, LDA
AVENIDA 25 DE ABRIL, 16 - A
7150 - 109 BORBA
Cons. Reg. Comercial: BORBA - 514206764/20161205
NIF: 514206764


CLIENTE:
PAVIMOGEGE, Lda

PROJETO: Licenciamento/Ampliação da pedra
"Parada"
Parada de Atei - Mondim de Basto

PEÇA:
PP - Plano de Lavra

DESENHO:
Fase 4 - 24 anos

ESCALA: 1/1000	DATA: AGO2024	DESENHADO: NB	VERIFICADO: FD
PROJETO: PP	DESENHO N°: 07	REVISÃO: 01	

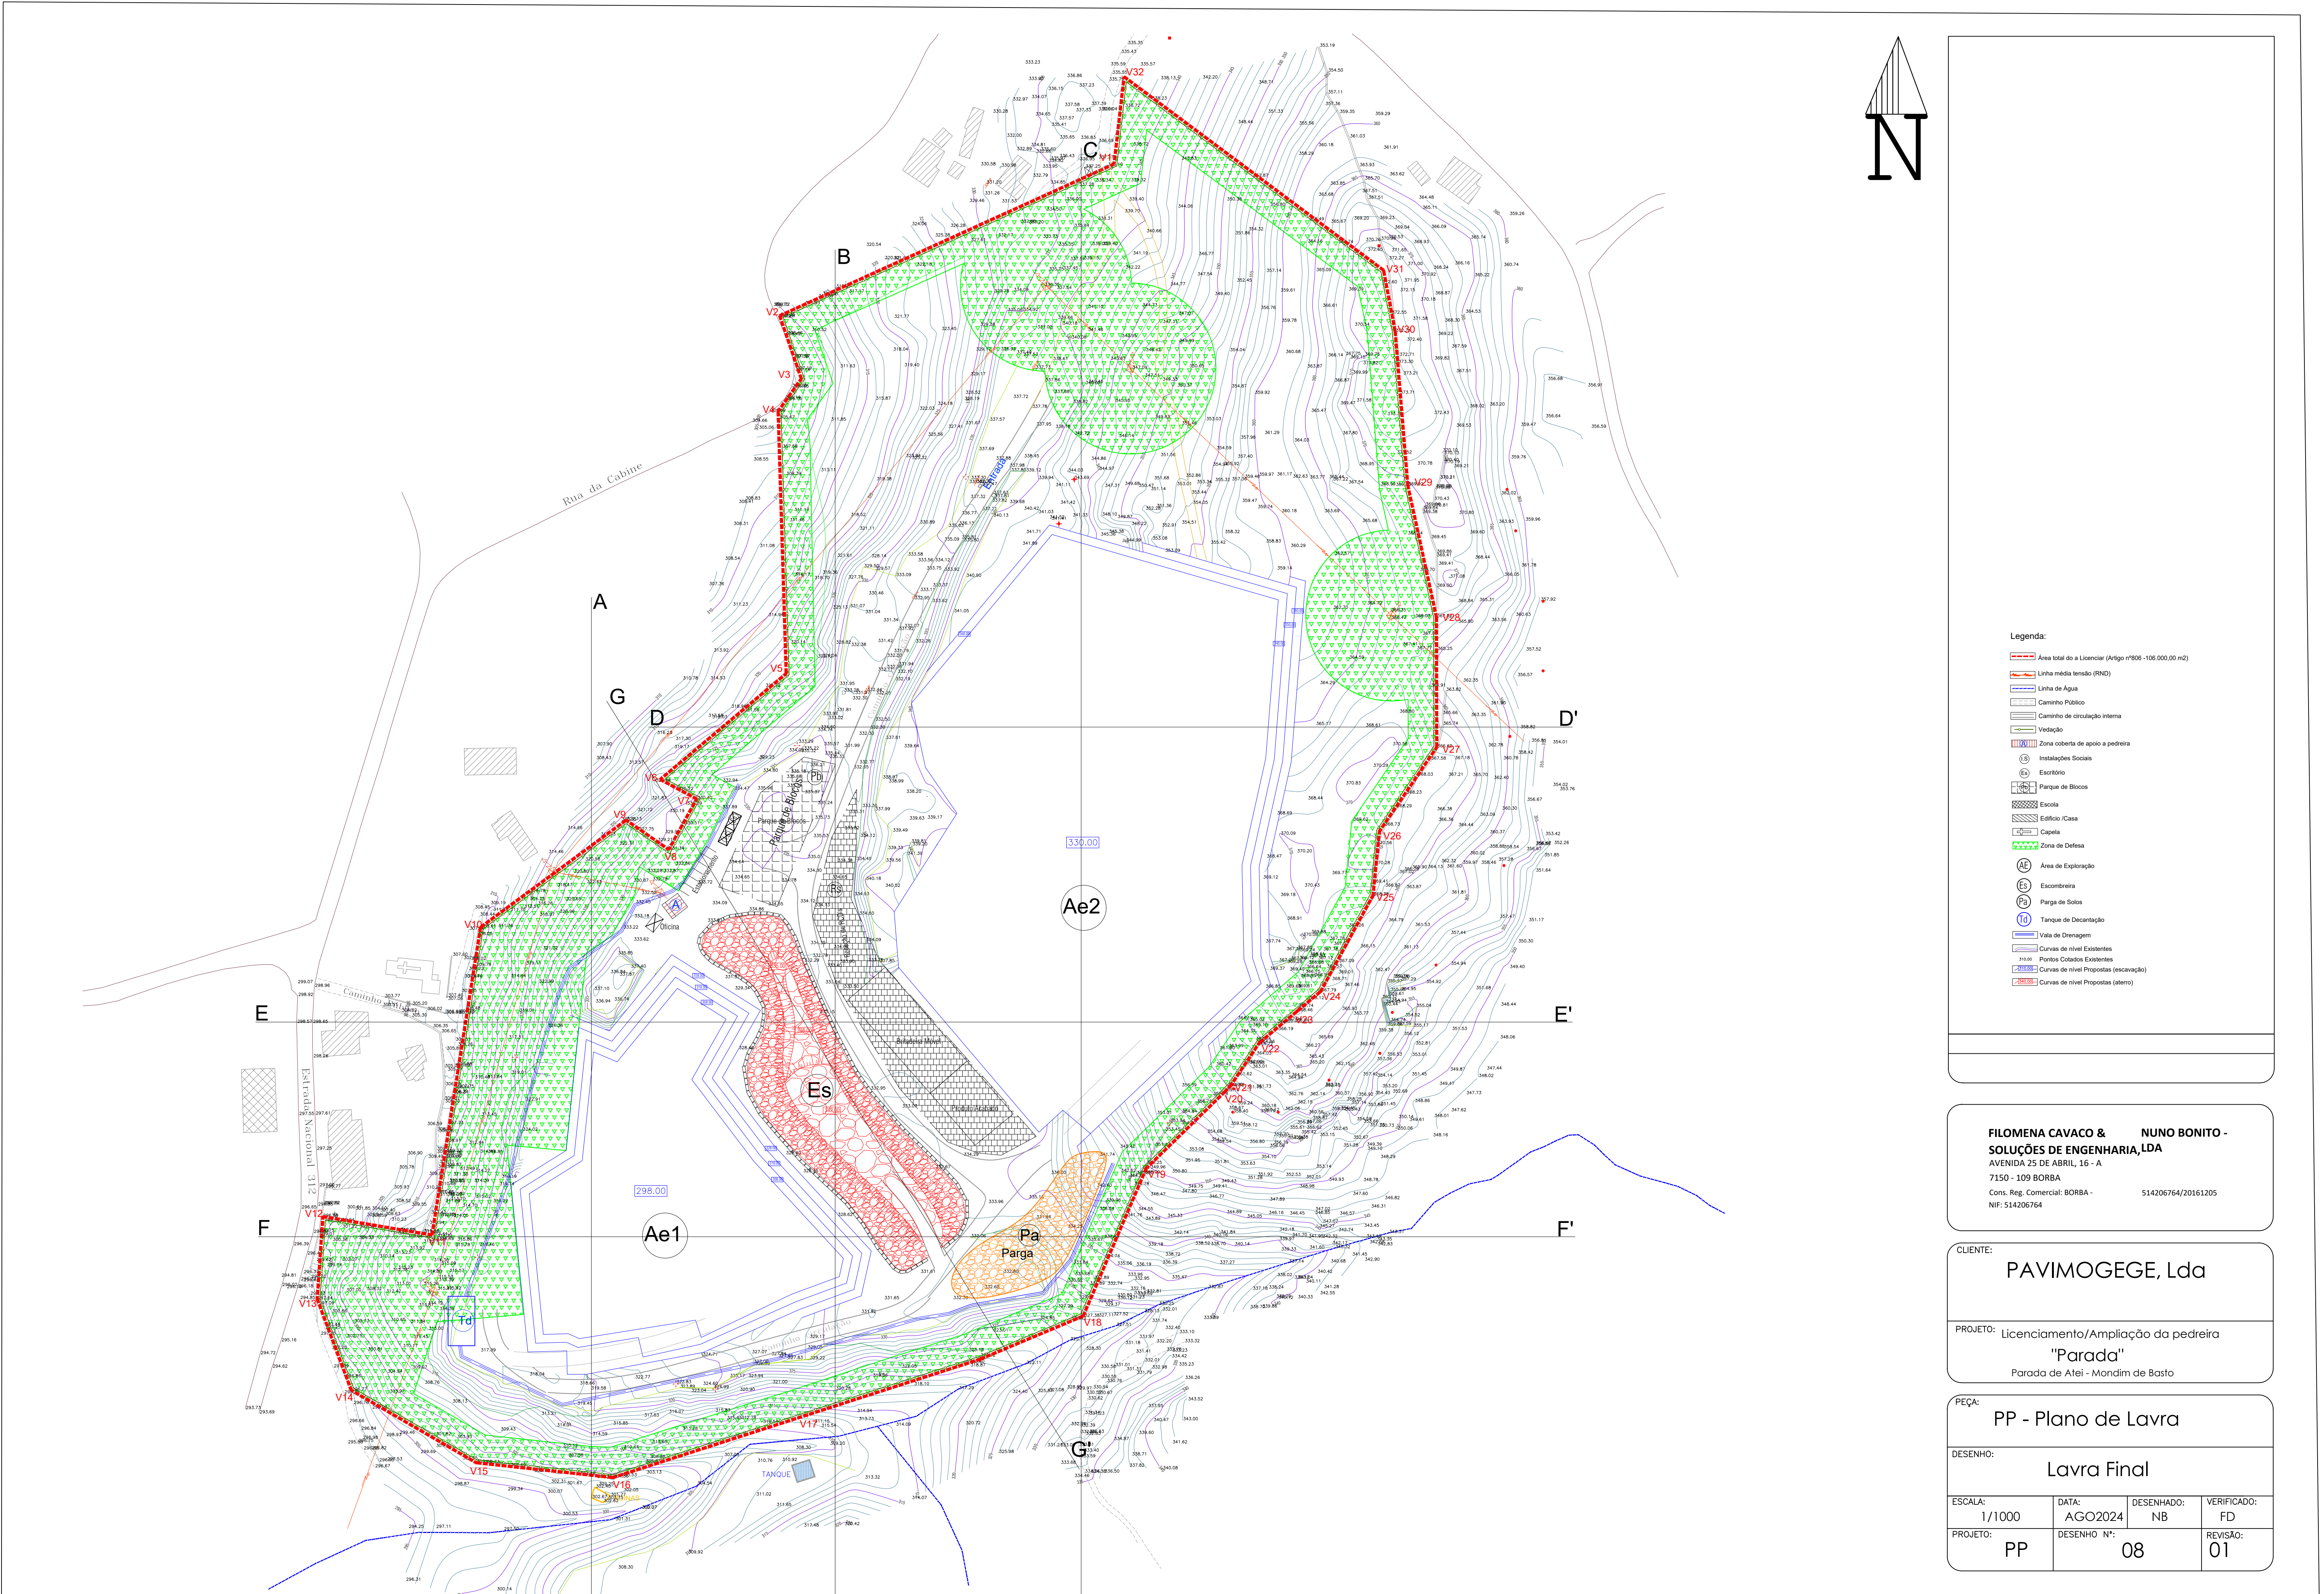

- Legenda:
- Área total do a Licenciar (Artigo nº806 -106.000,00 m2)
 - Linha média tenazado (RND)
 - Linha de Água
 - Caminho Público
 - Caminho de circulação interna
 - Vedação
 - Zona coberta de apoio a pedra
 - Instalações Sociais
 - Escritório
 - Parque de Blocos
 - Escola
 - Edifício / Casa
 - Capela
 - Zona de Defesa
 - Área de Exploração
 - Escombreira
 - Parga de Solos
 - Tanque de Decantação
 - Vale de Drenagem
 - Curvas de nível Existentes
 - 310,00 Pontos Cotados Existentes
 - Curvas de nível Propostas (escavação)
 - Curvas de nível Propostas (aterro)

FILOMENA CAVACO & NUNO BONITO -
SOLUÇÕES DE ENGENHARIA, LDA
AVENIDA 25 DE ABRIL, 16 - A
7150 - 109 BORBA
Cons. Reg. Comercial: BORBA - 514206764/20161205
NIF: 514206764




CLIENTE:
PAVIMOGEGE, Lda

PROJETO: Licenciamento/Ampliação da pedra
"Parada"
Parada de Ateí - Mondim de Basto

PEÇA:
PP - Plano de Lavra

DESENHO:
Lavra Final

ESCALA: 1/1000	DATA: AGO2024	DESENHADO: NB	VERIFICADO: FD
PROJETO: PP	DESENHO N°: 08	REVISÃO: 01	

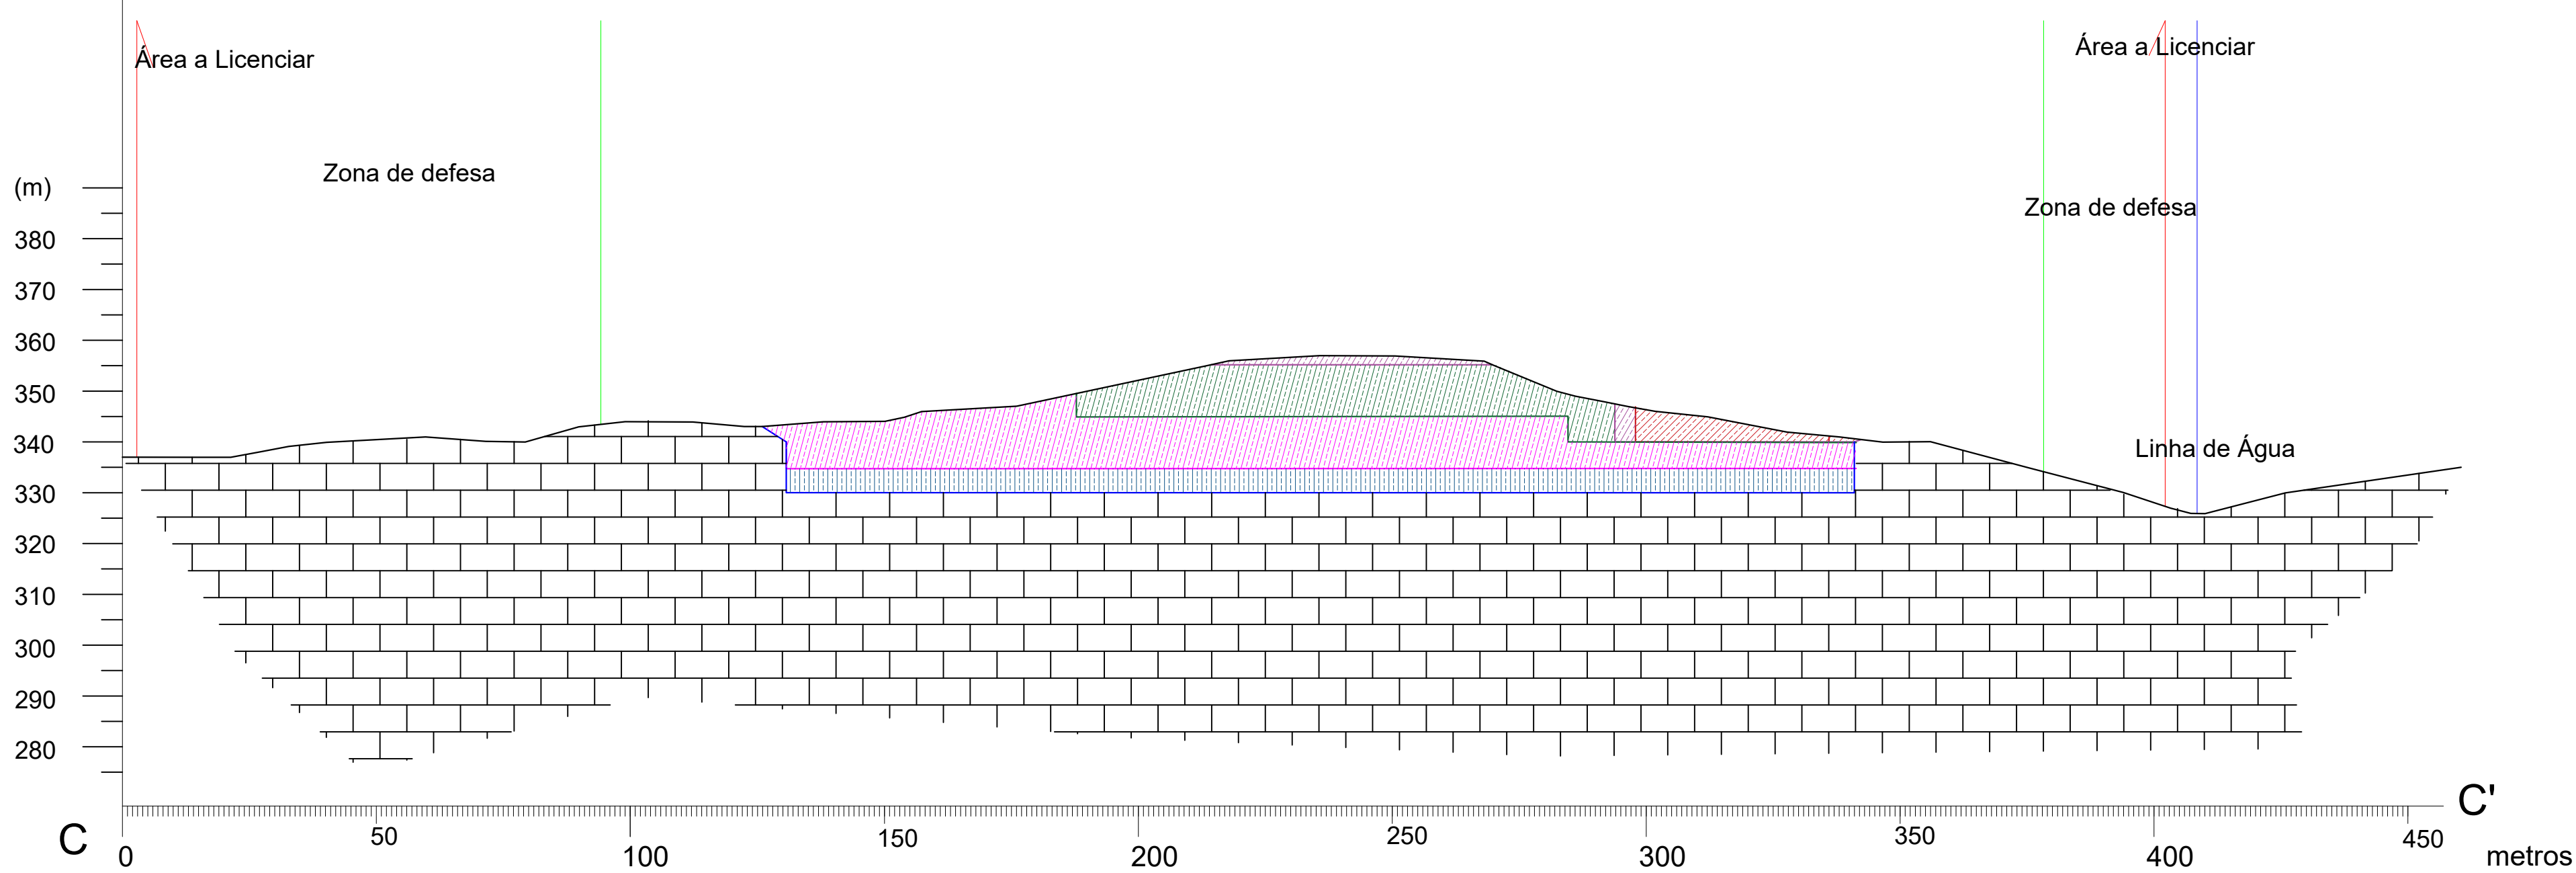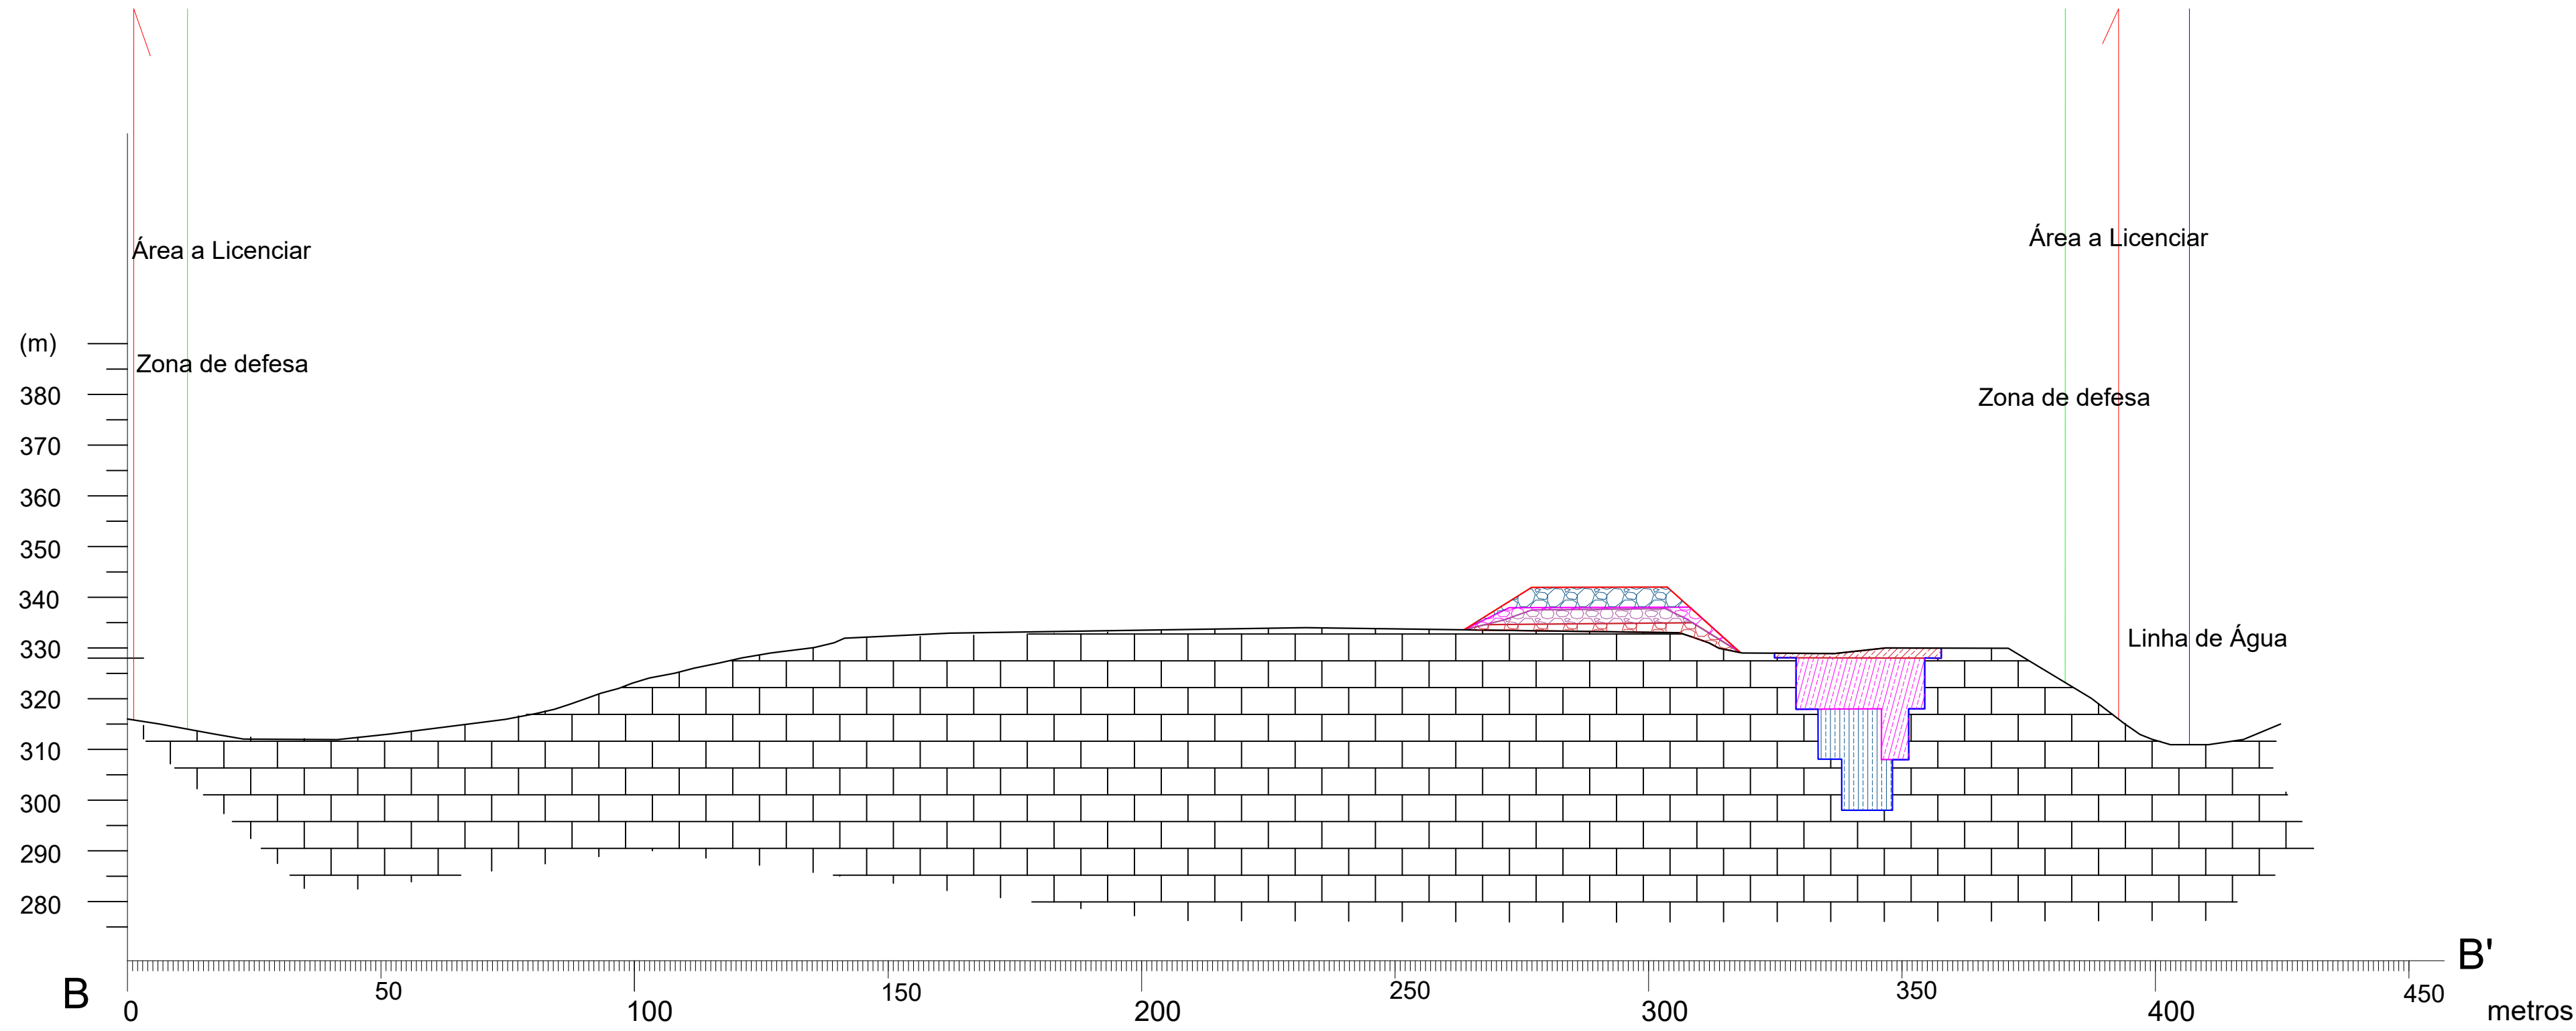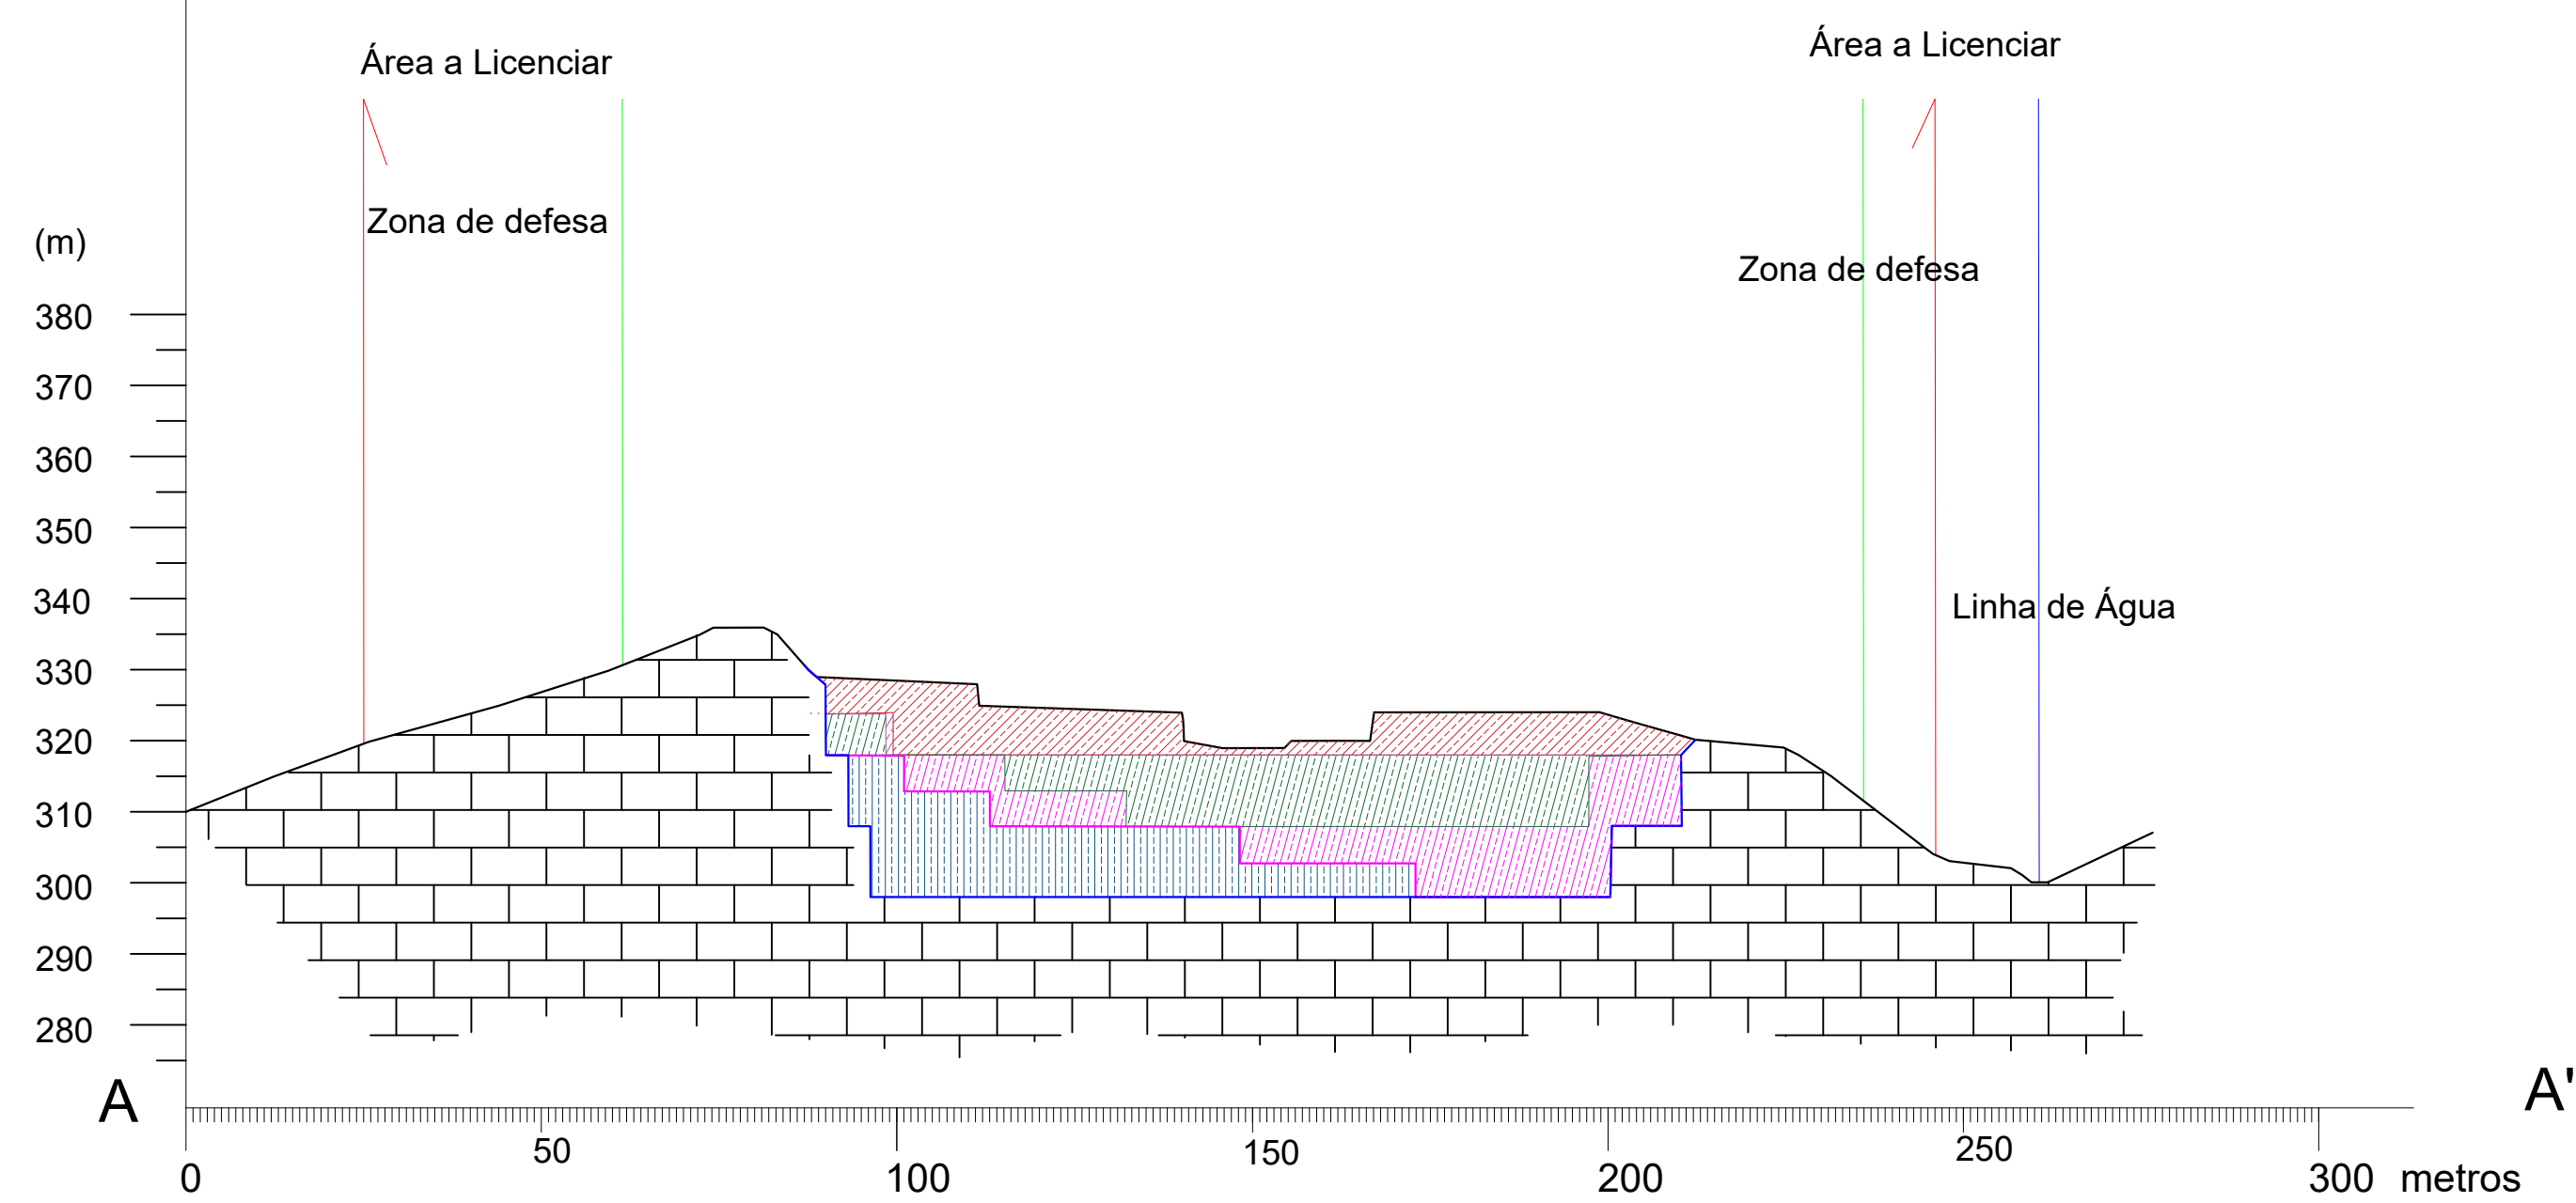

LEGENDA:

- Topografia existente
- Topografia proposta (aterro)
- Topografia proposta (escavação)
- Maciço Rochoso
- Volume Desmontado Fase 1
- Volume Desmontado Fase 2
- Volume Desmontado Fase 3
- Volume Desmontado Fase 4
- Volume Desmontado Fase Final
- Volume Depositado Fase 1
- Volume Depositado Fase 2
- Volume Depositado Fase 3
- Volume Depositado Fase 4
- Volume Depositado Fase Final

FILOMENA CAVACO & NUNO BONITO -
SOLUÇÕES DE ENGENHARIA, LDA
AVENIDA 25 DE ABRIL, 16 - A
7150 - 109 BORBA
Cons. Reg. Comercial: BORBA - 514206764/20161205
NIF: 514206764





CLIENTE:
PAVIMOGEGE, Lda

PROJETO: Licenciamento/Ampliação da pedraira
"Parada"
Parada de Afei - Mondim de Basto

PEÇA:
PP

DESENHO:
Perfis - Lavra

ESCALA: 1/1000	DATA: AGO2024	DESENHADO: NB	VERIFICADO: FD
PROJETO: PP	DESENHO N°: 09	REVISÃO: 01	

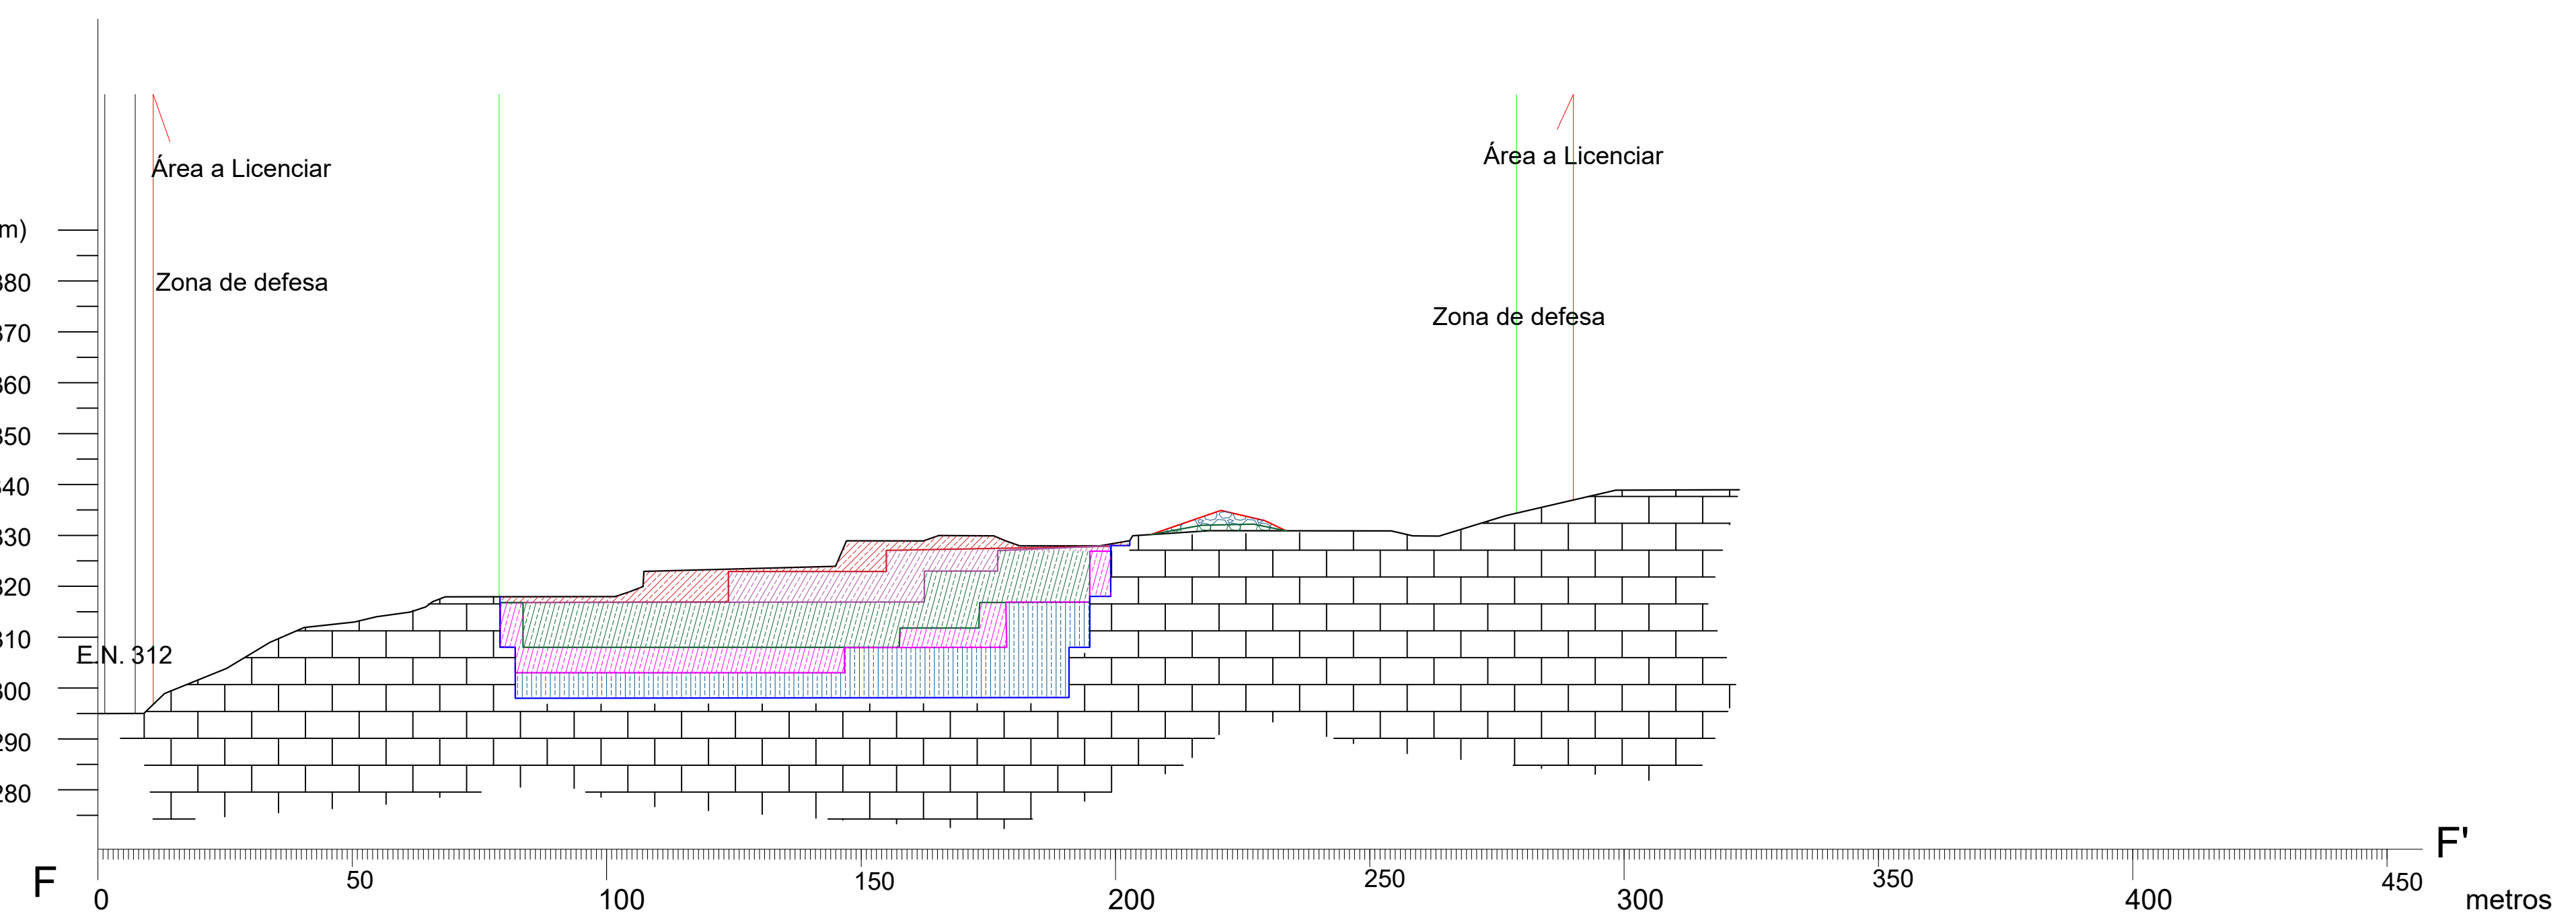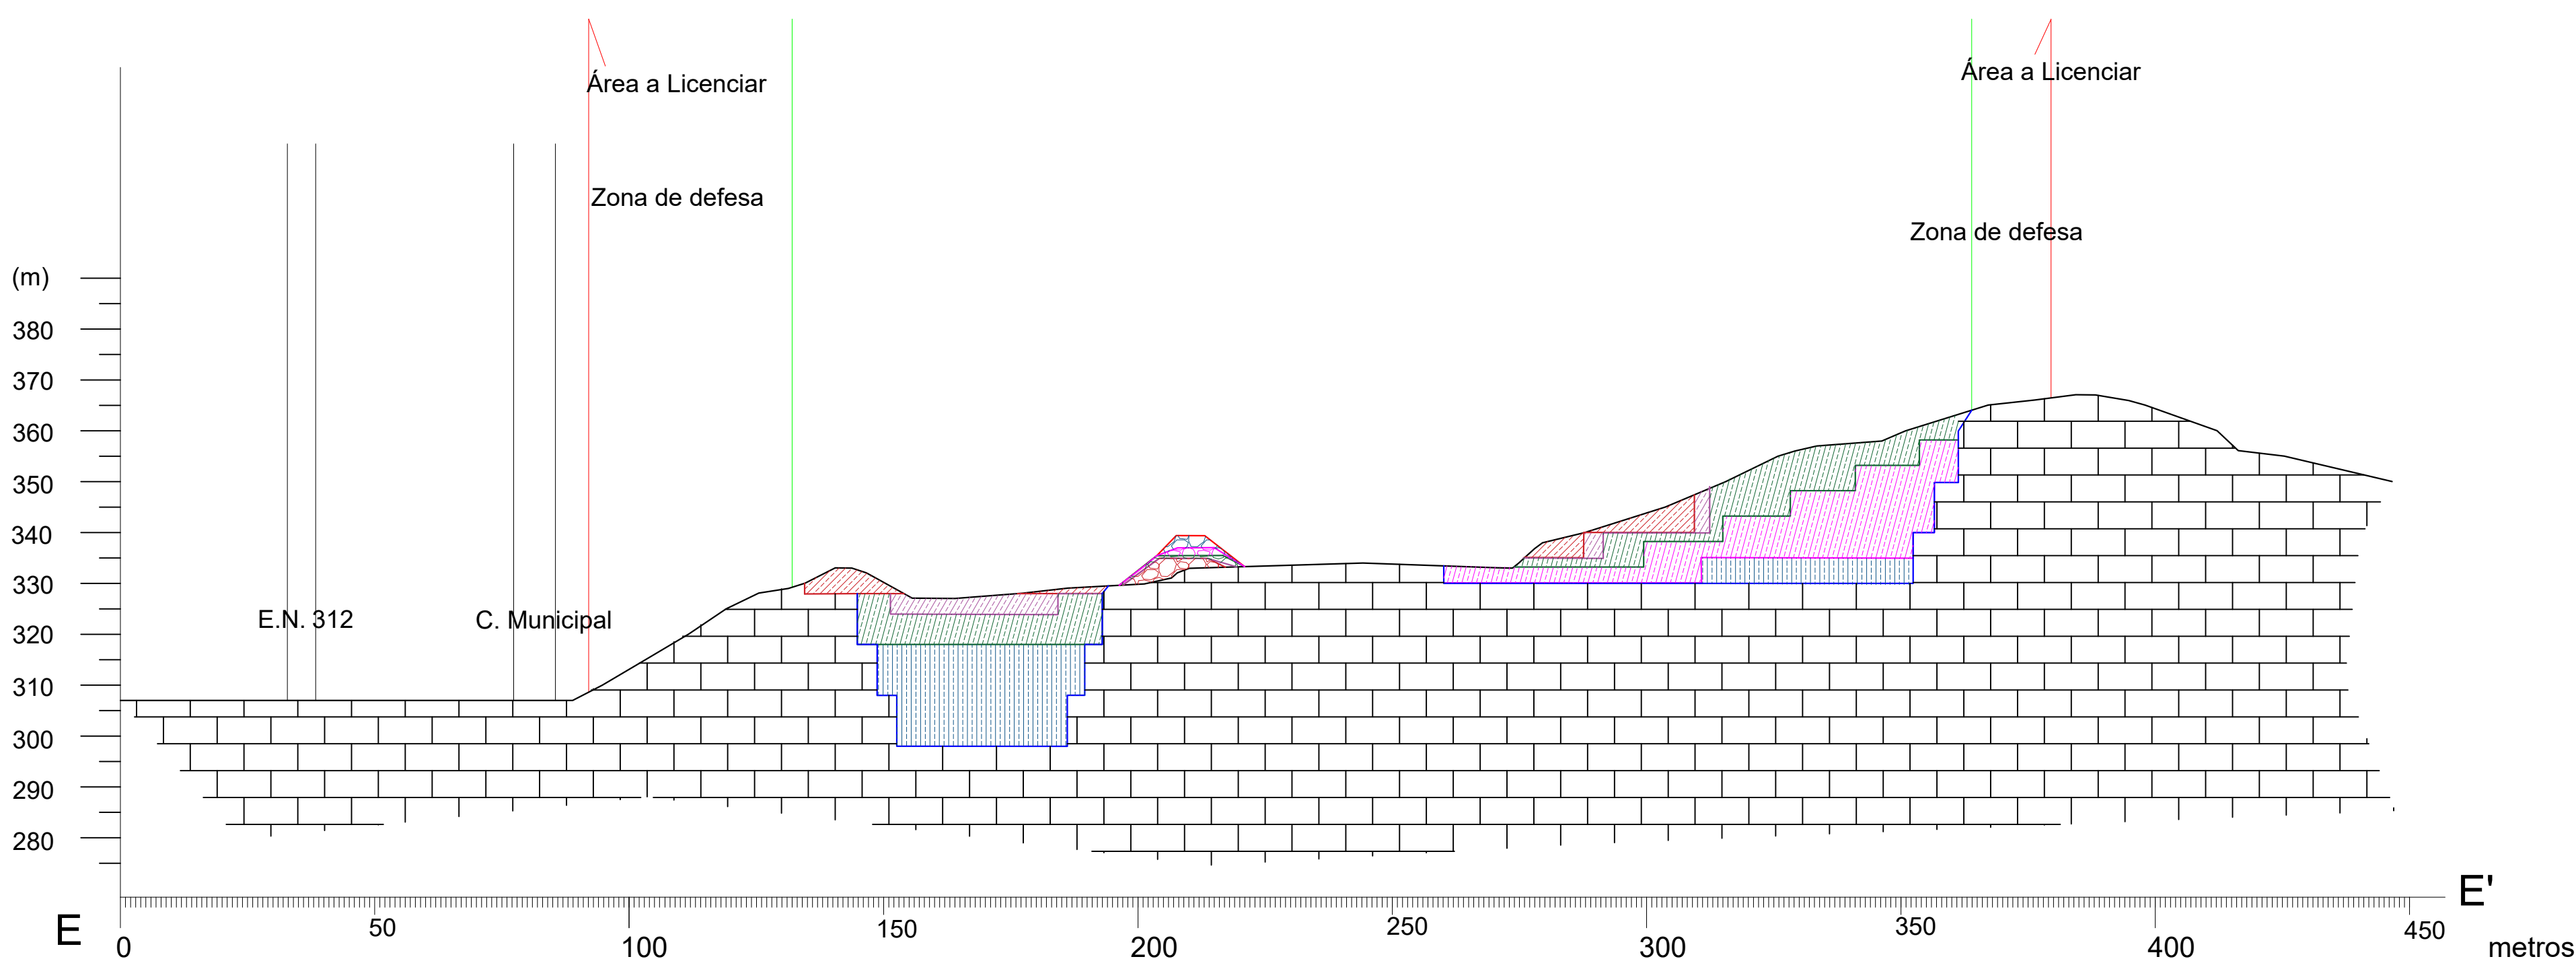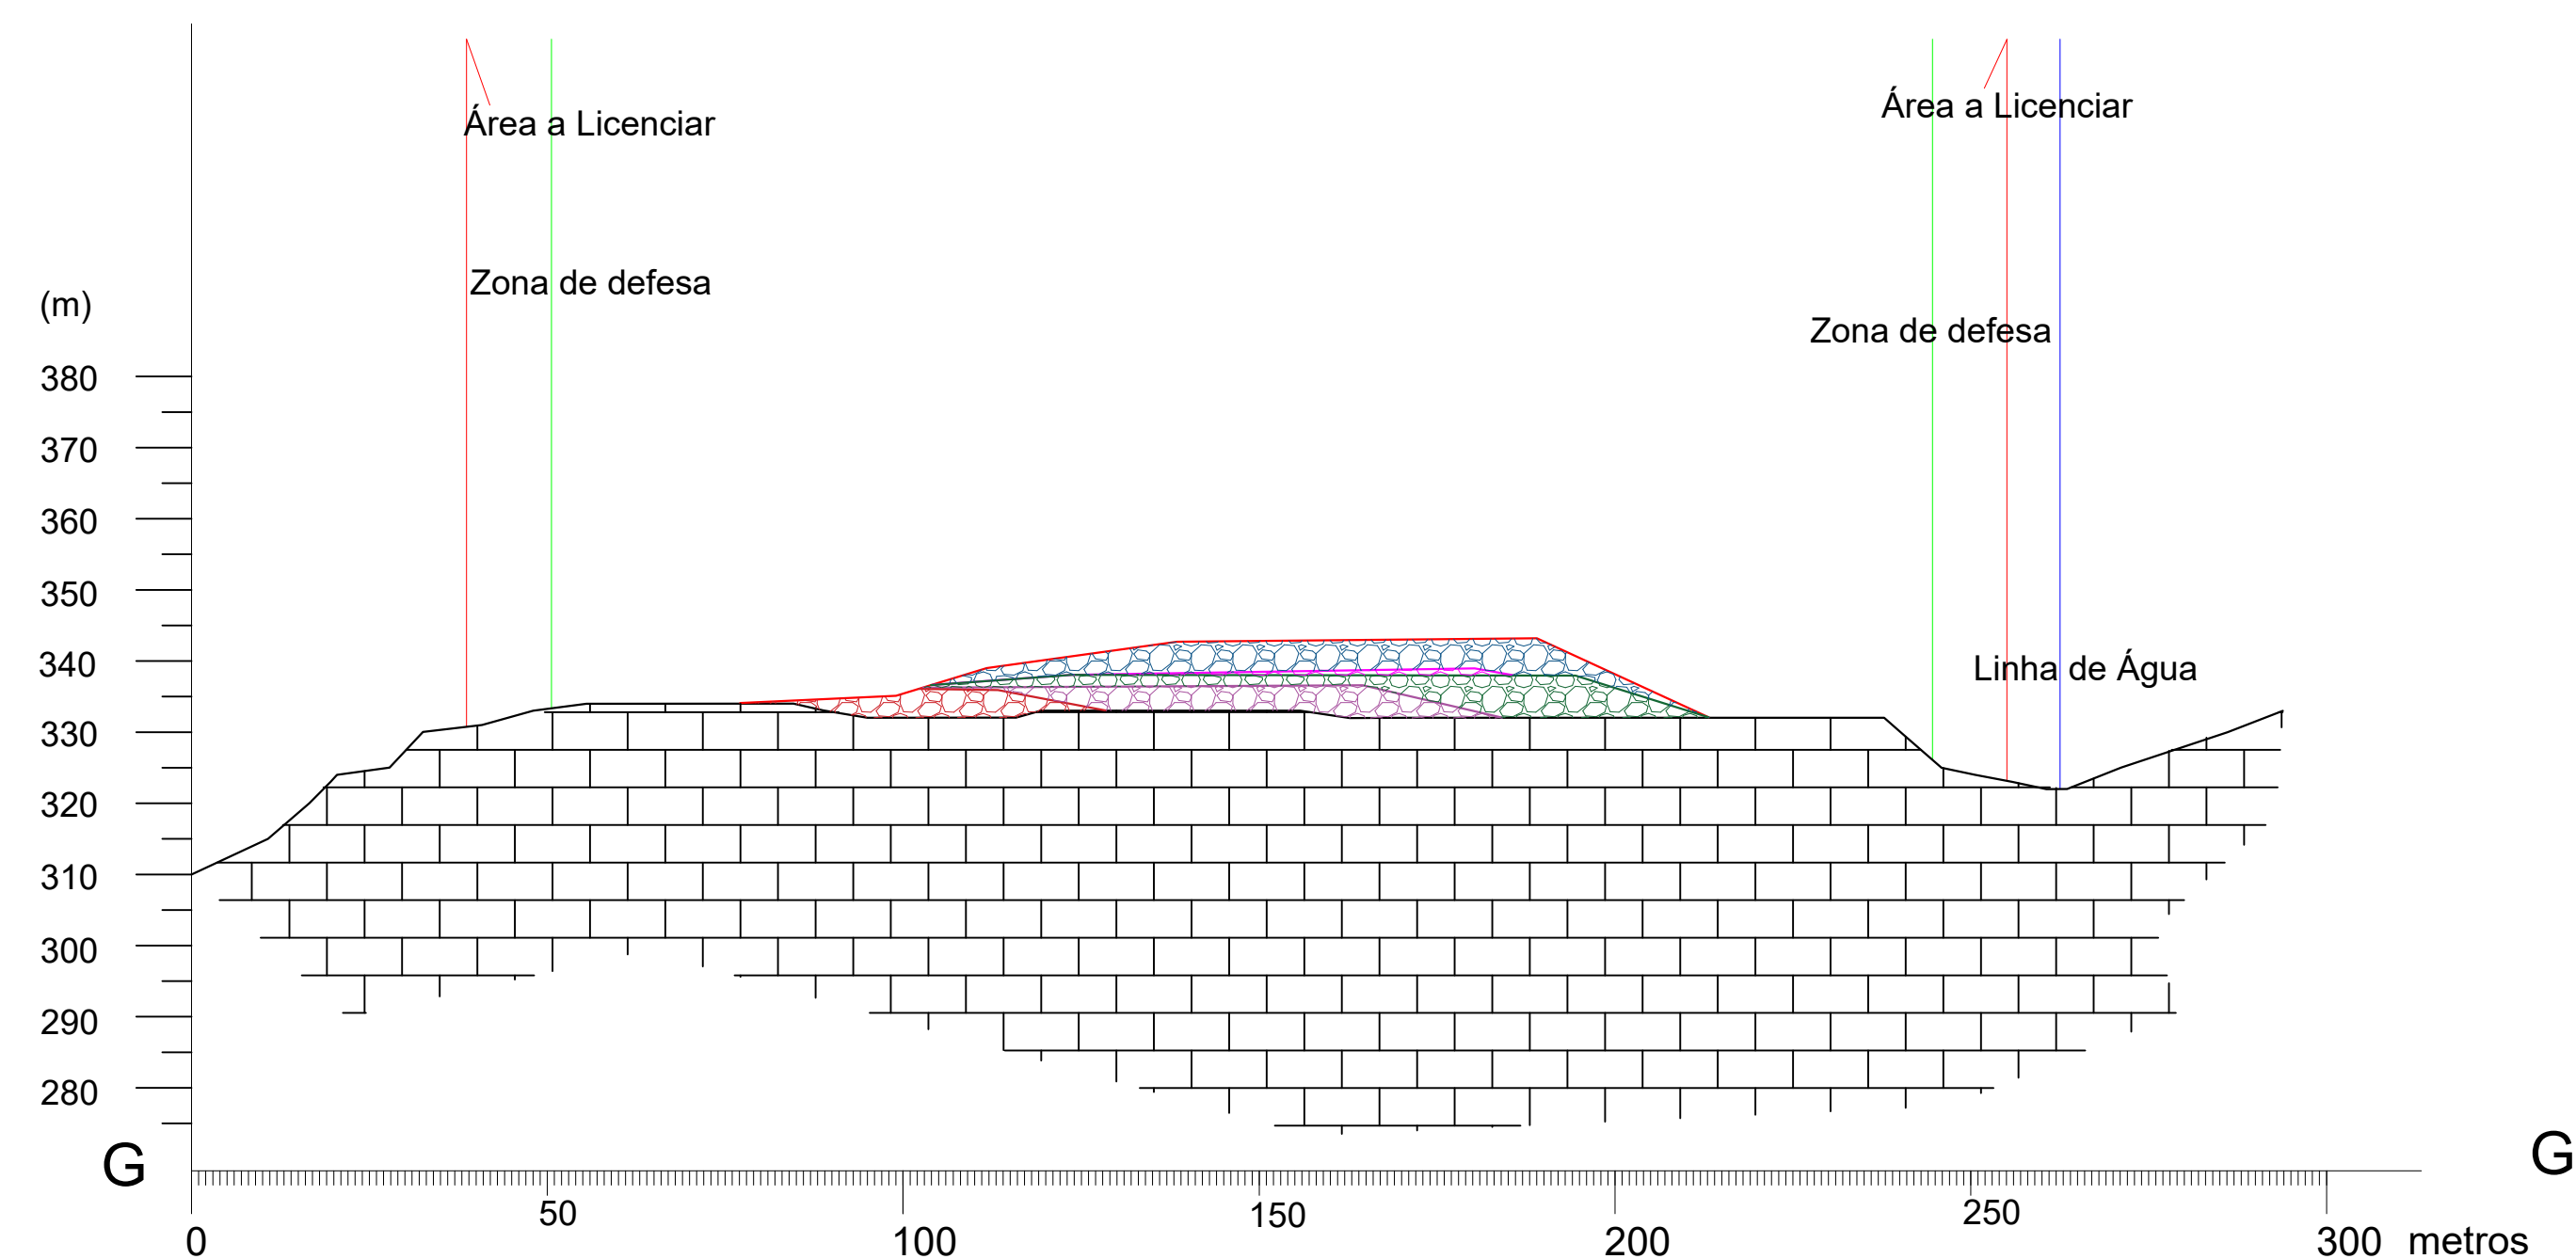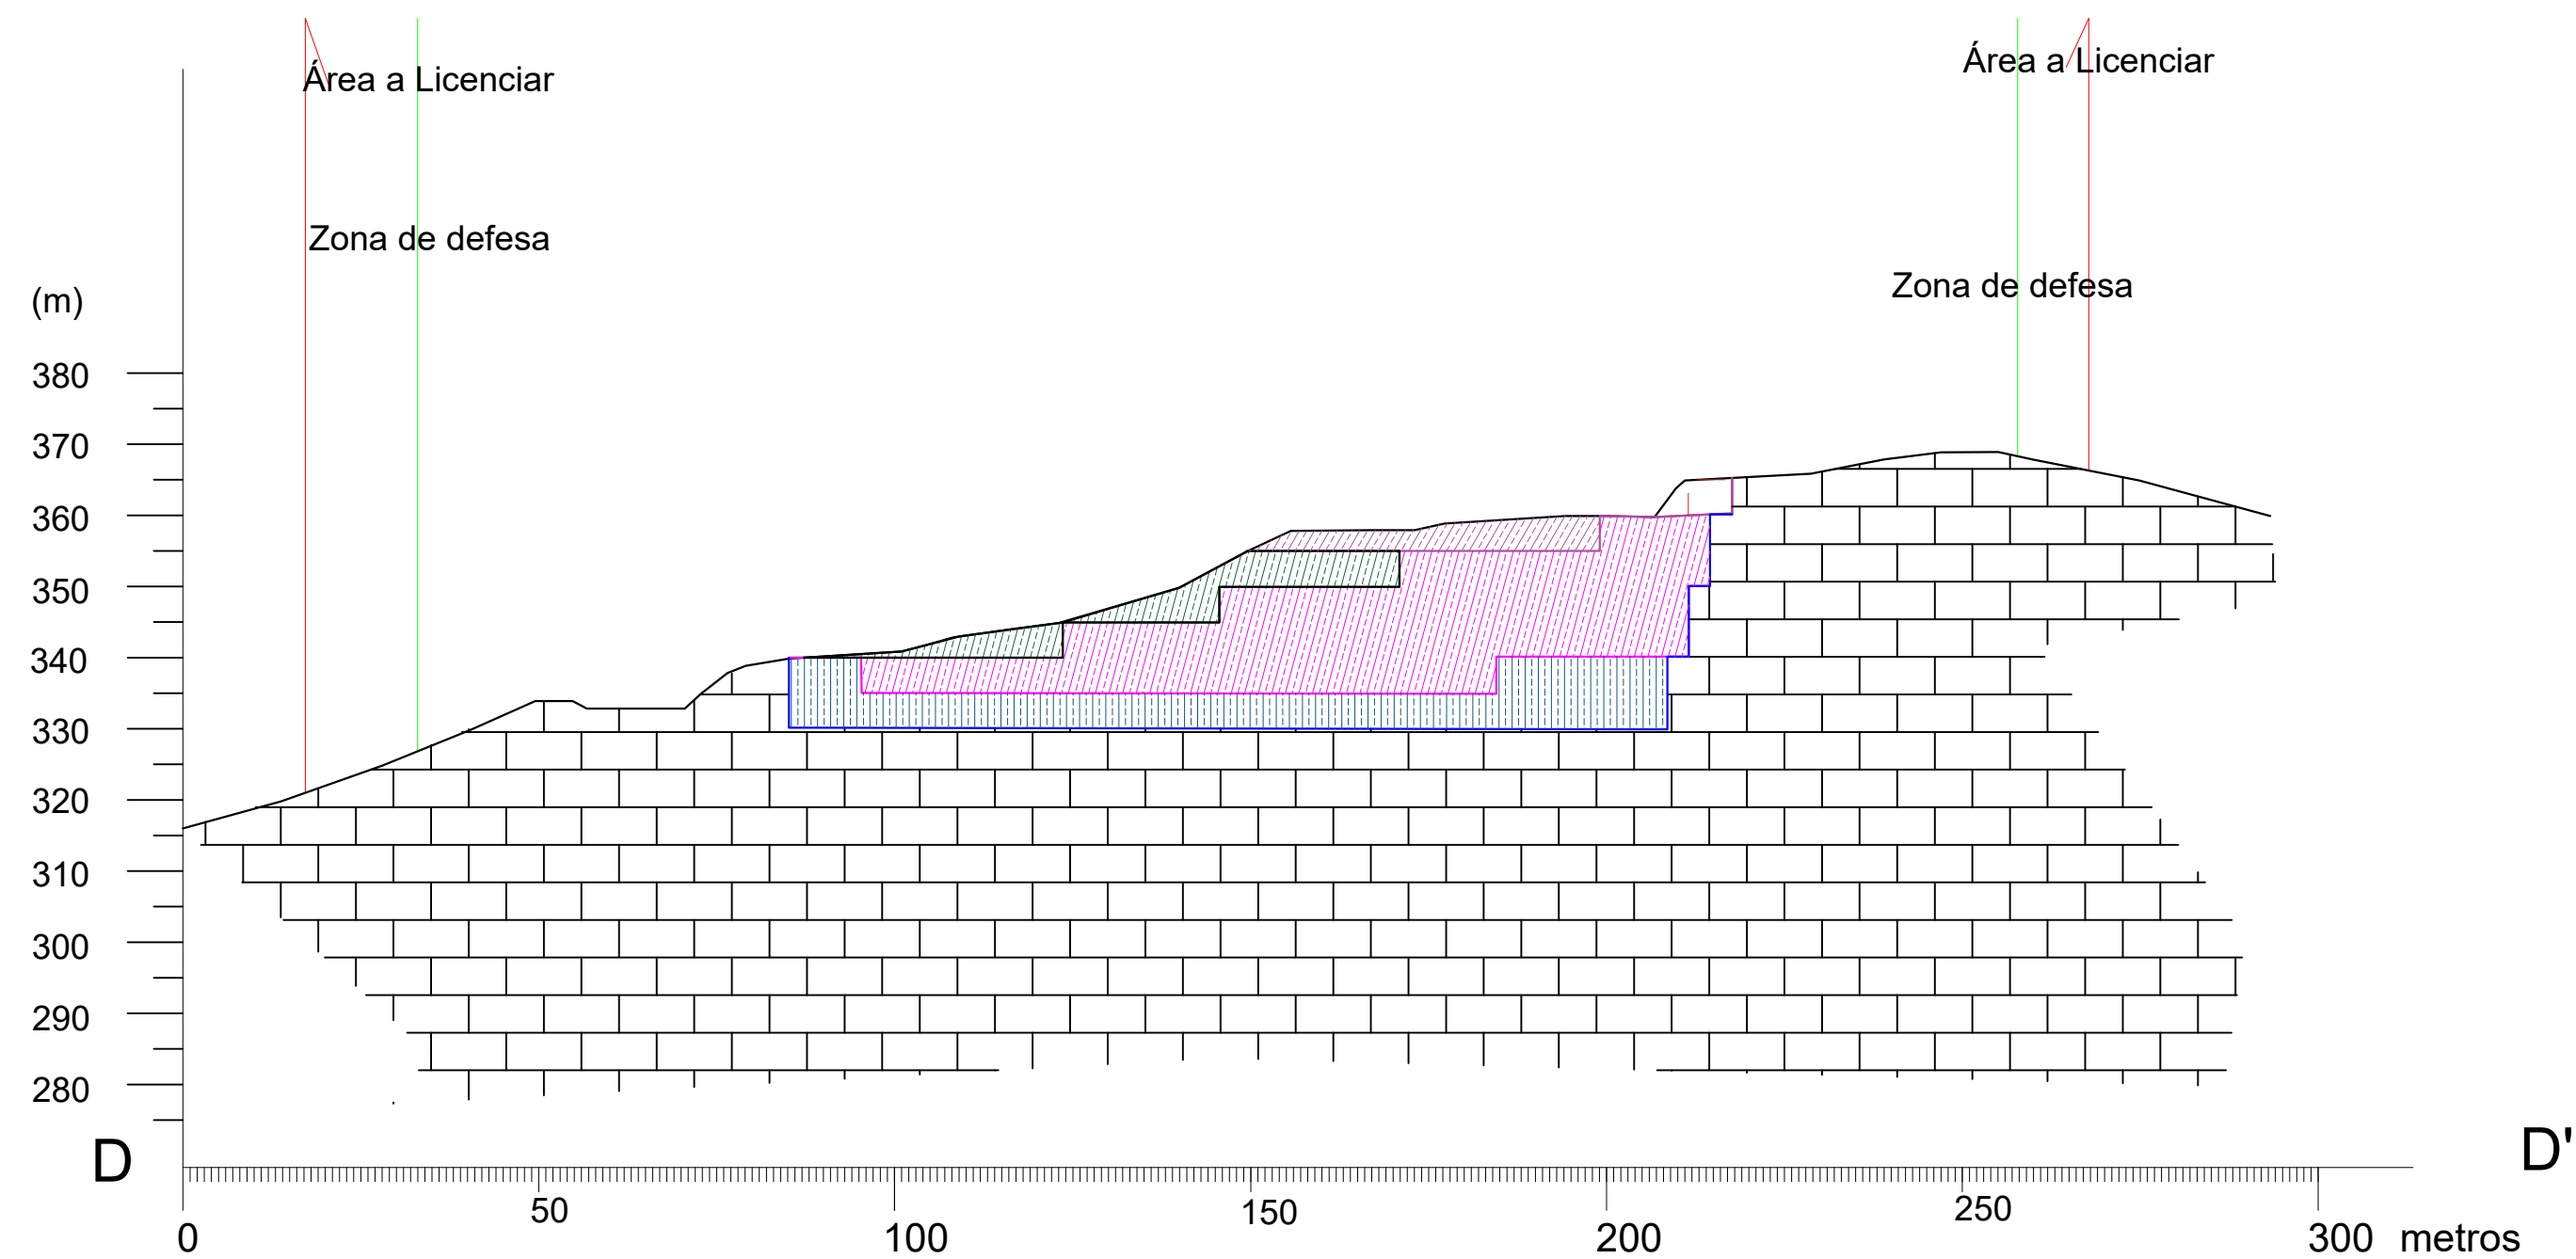

LEGENDA:

- Topografia existente
- Topografia proposta (aterro)
- Topografia proposta (escavação)
- Maciço Rochoso
- Volume Desmontado Fase 1
- Volume Desmontado Fase 2
- Volume Desmontado Fase 3
- Volume Desmontado Fase 4
- Volume Desmontado Fase Final
- Volume Depositado Fase 1
- Volume Depositado Fase 2
- Volume Depositado Fase 3
- Volume Depositado Fase 4
- Volume Depositado Fase Final

FILOMENA CAVACO & NUNO BONITO -
SOLUÇÕES DE ENGENHARIA, LDA
AVENIDA 25 DE ABRIL, 16 - A
7150 - 109 BORBA
Cons. Reg. Comercial: BORBA -
NIF: 514206764 514206764/20161205

CLIENTE:
PAVIMOGEGE, Lda

PROJETO: Licenciamento/Ampliação da pedraira
"Parada"
Parada de Atei - Mondim de Basto

PEÇA:
PP

DESENHO:
Perfis - Lavra

ESCALA: 1/1000	DATA: AGO2024	DESENHADO: NB	VERIFICADO: FD
PROJETO: PP	DESENHO N°: 09(A)	REVISÃO: 01	