





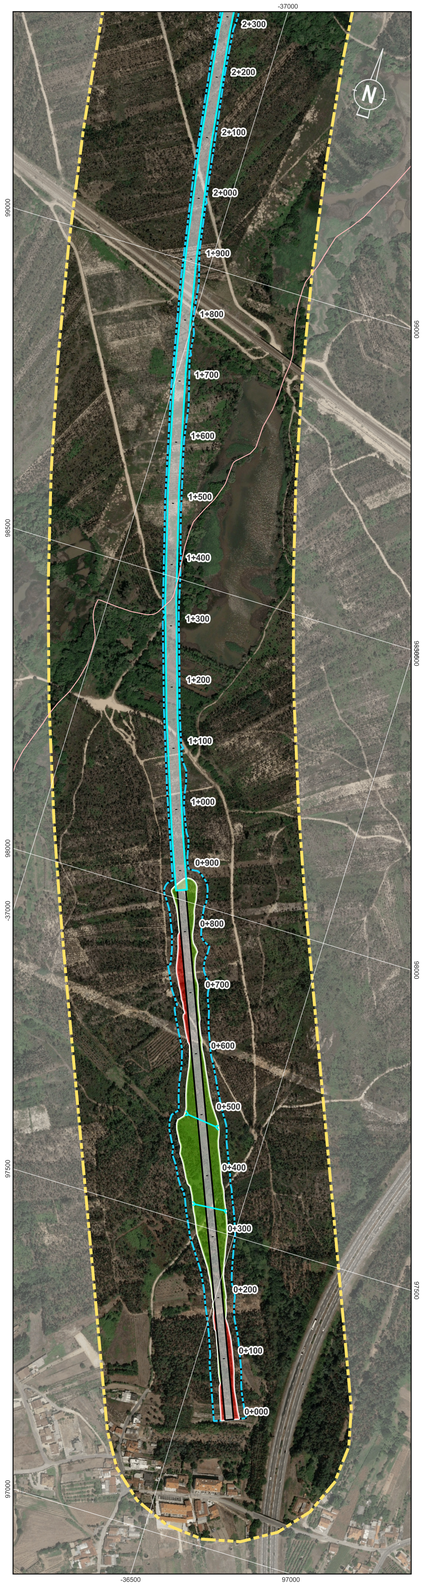

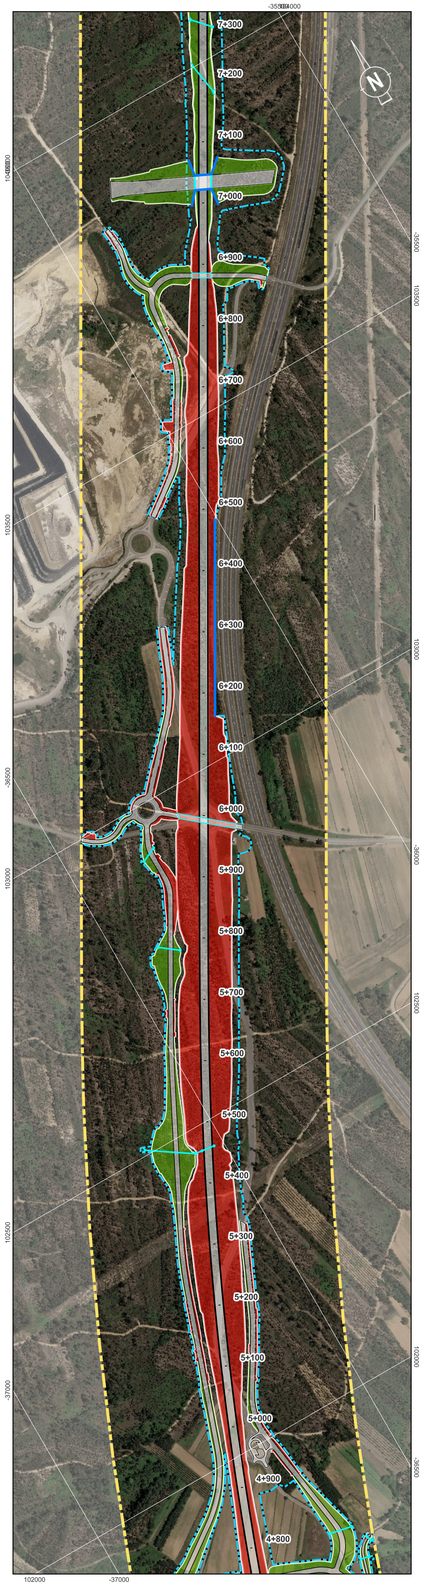

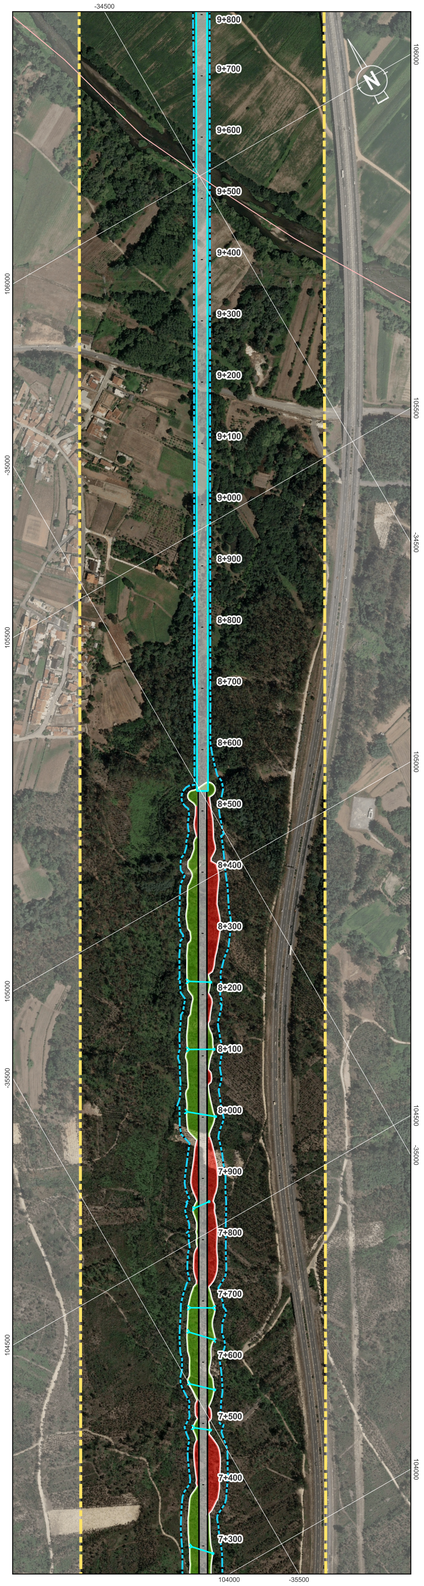

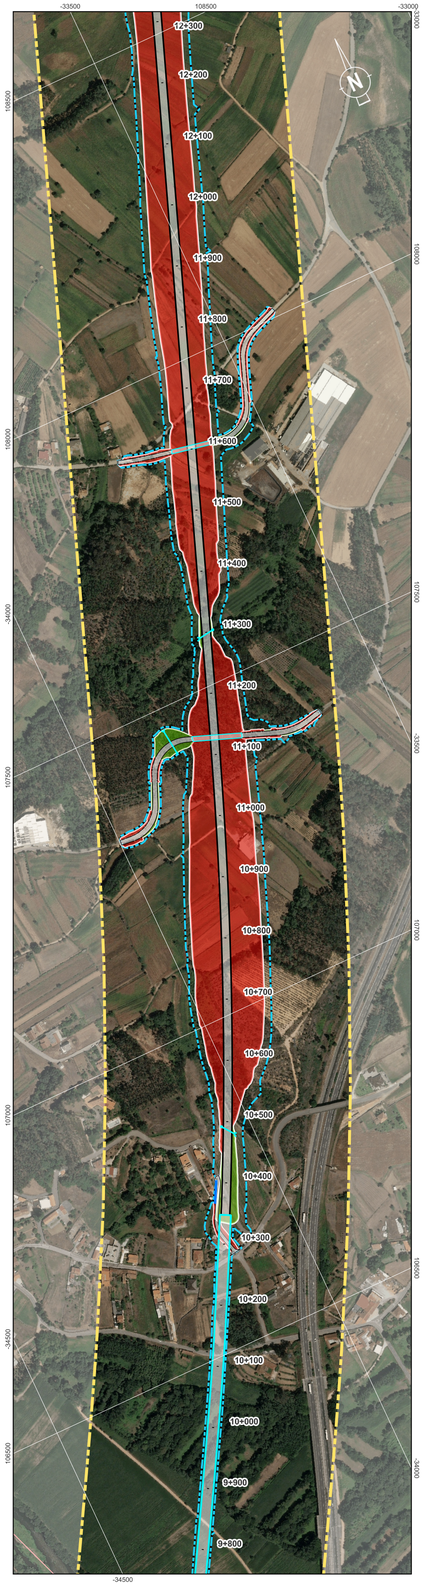

Localização das Plantas



Sistema de Coordenadas: ETRS89 / Portugal TM06; EPSG: 3763

Legenda Geral

Divisão Administrativa

- Limite Municipal

Antecedente

- Corredor da Solução DIA

Projeto

- Limite de Expropriação
- Plataforma de Via
- Restabelecimento
- Túnel NATM
- Túnel Cut & Cover
- Pontes e Viadutos
- Aterro
- Escavação
- Muro
- Passagem Hidráulica


Cofinanciado pela União Europeia

AVAN CONCESSÕES DE ALTA VELOCIDADE | MADRE SOPETE | coba Portugal | Infraestruturas de Portugal

Rev.	Data	Descrição	Responsável


Código Projetista: -	Ficheiro: DesenhosTracado_PLM.qgz	
Projetou: SOL	Desenhou: PLM	Validou: ACS
O Gestor do Projeto: -	O Responsável Unidade: -	O Responsável Departamento: -
O Diretor: -	Opção: Estudos e Projetos Ferroviários	Empreendimento: Nº
Fase: Projeto Execução		

Projeto: LINHA FERROVIÁRIA DE ALTA VELOCIDADE ENTRE PORTO (CAMPANHÃ) E LISBOA	Código do Desenho: PF102A0.PR.10.02.03.AMB.002.00
Linha: TROÇO PORTO (CAMPANHÃ) À OIÃ - PK 0+00 A ESTAÇÃO DE CAMPANHÃ	N.º Registo SAP: -
Local: PORTO (CAMPANHÃ) A OIÃ	Data: 2025-09
Especialidade: V10 - Ambiente SUBTOMO 10.02.03 - PEÇAS DESENHADAS	N.º de Ordem: AMB002 1/7 — Versão: 00
Título do Desenho: Implantação do Projeto sobre Ortofotomapa	Escalas: 0 50 100 m — 1:5000

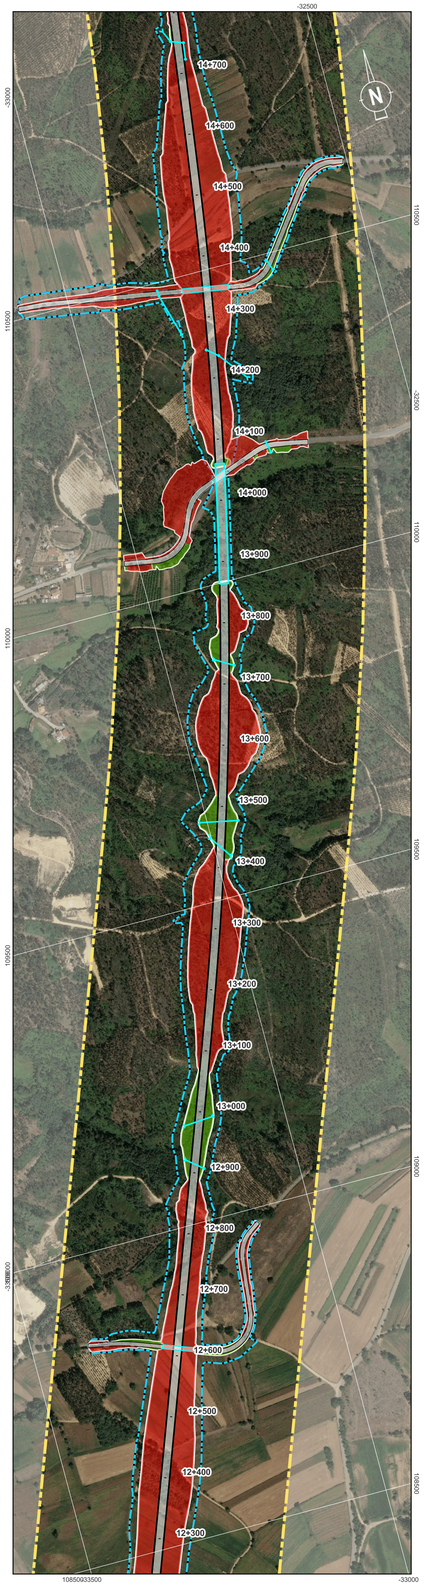
-32500
-33000
14+700
14+600
14+500
14+400
14+300
14+200
14+100
14+000
13+800
13+800
13+700
13+600
13+500
13+400
13+300
13+200
13+100
13+000
12+900
12+800
12+700
12+600
12+500
12+400
12+300
1109500
1110000
3



Localização das Plantas

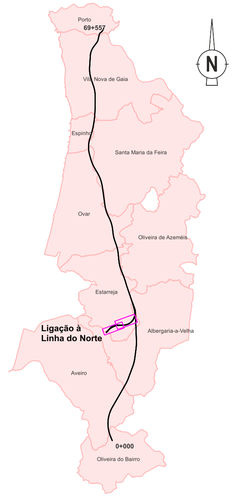

Sistema de Coordenadas: ETRS89 / Portugal TM06; EPSG: 3763

Legenda Geral

Divisão Administrativa
- Limite Municipal

Antecedente
- Corredor da Solução DIA


Projeto
- Limite de Expropriação
- Plataforma de Via
- Restabelecimento
- Túnel NATM
- Túnel Cut & Cover
- Pontes e Viadutos
- Aterro
- Escavação
- Muro
- Passagem Hidráulica


Cofinanciado pela União Europeia


Rev.	Data	Descrição	Responsável


AVAN CONCESSÕES DE ALTA VELOCIDADE · AVANTE NORTE · coba Portugal · Infraestruturas de Portugal


Código Projetista	-
Ficheiro	DesenhosTracado_PLM.qgz
Projetou	SOL
Desenhou	PLM
Validou	ACS
O Gestor do Projeto	-
O Responsável Unidade	-
O Responsável Departamento	-
O Diretor	-
Opção	Estudos e Projetos Ferroviários
Empreendimento	Nº
Fase	Projeto Execução
Projeto	LINHA FERROVIÁRIA DE ALTA VELOCIDADE ENTRE PORTO (CAMPANHÃ) E LISBOA
Código do Desenho	PT102A0.PR.10.02.03.AMB.002.00
Linha	TROÇO PORTO (CAMPANHÃ) À OIÃ - PK 0+00 A ESTAÇÃO DE CAMPANHÃ
N.º Registo SAP	-
Local	PORTO (CAMPANHÃ) A OIÃ
Data	2025-09
Especialidade	V10 - Ambiente SUBTOMO 10.02.03 - PEÇAS DESENHADAS
N.º de Ordem	AMB002 3/7
Versão	00
Título do Desenho	Implantação do Projeto sobre Ortofotomapa
Escalas	0 50 100 m 1:5000

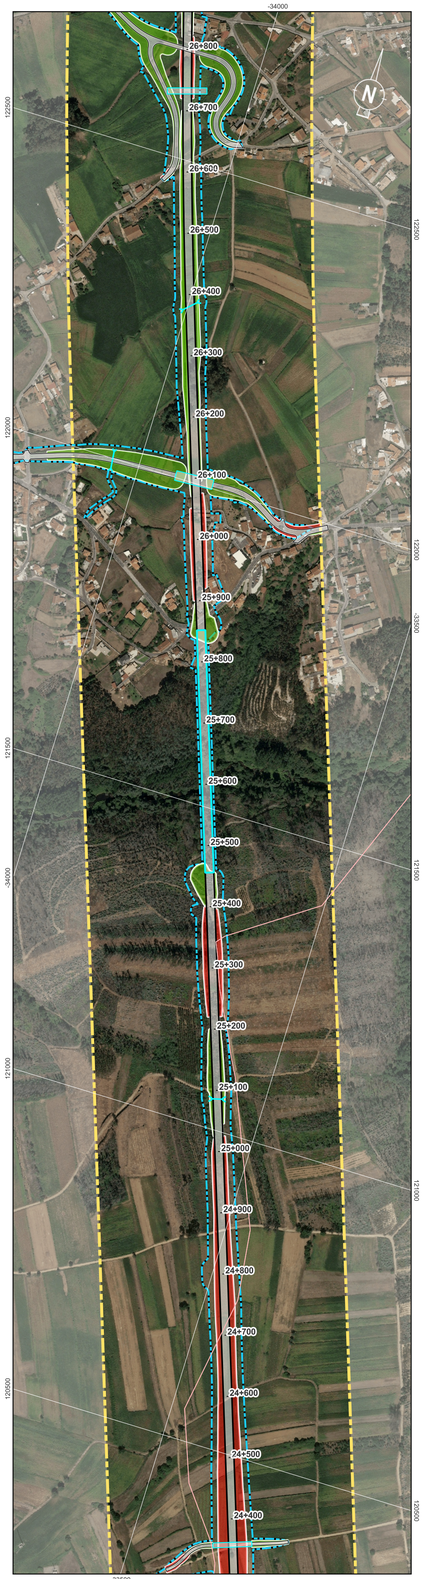

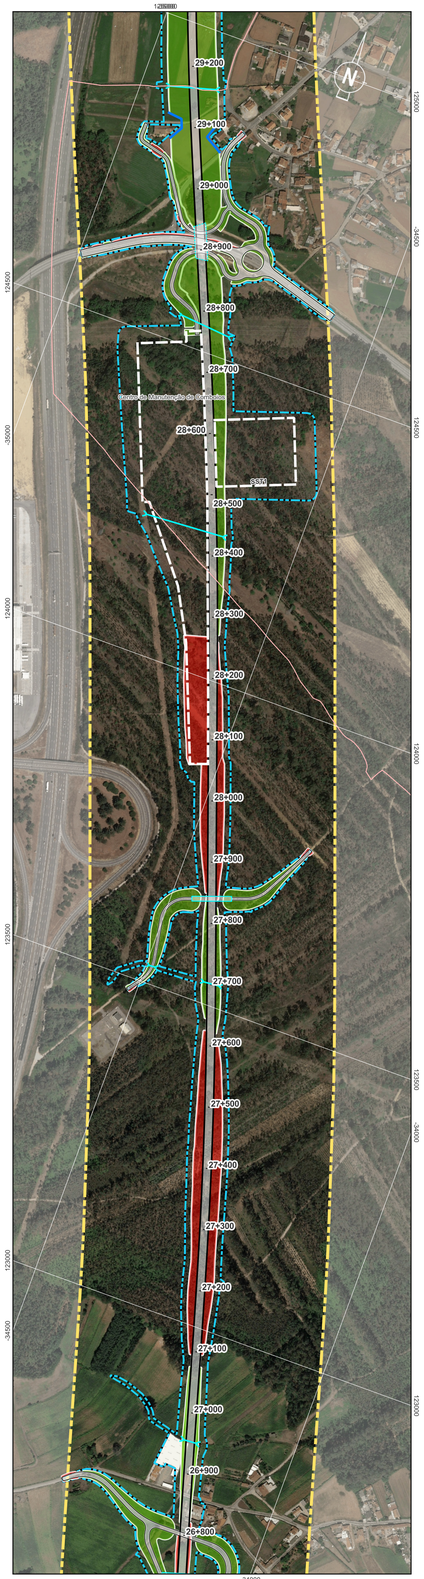


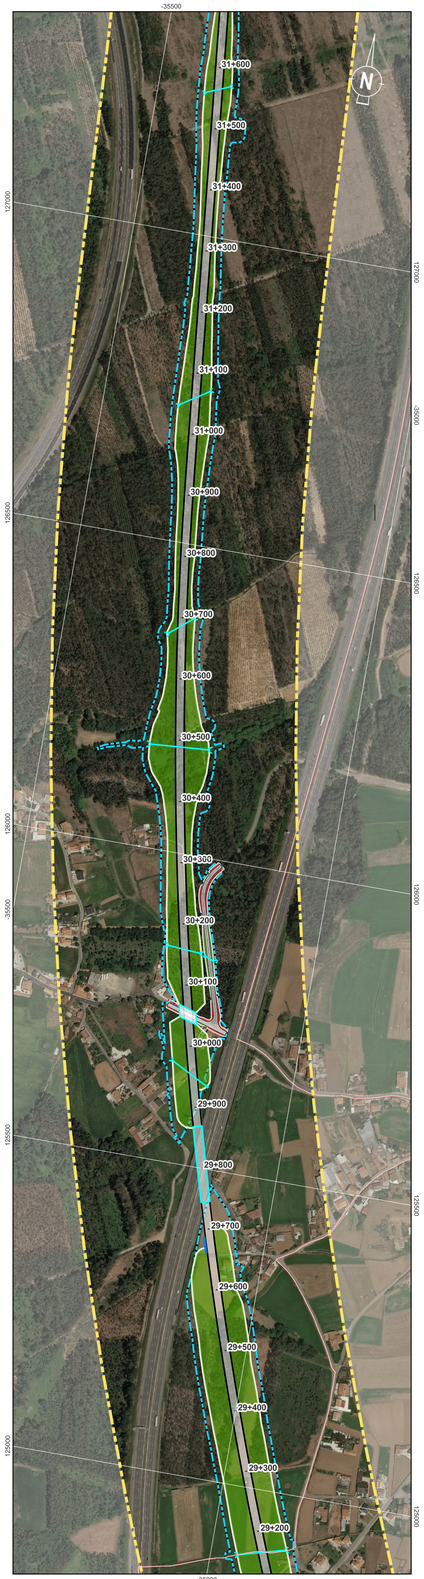

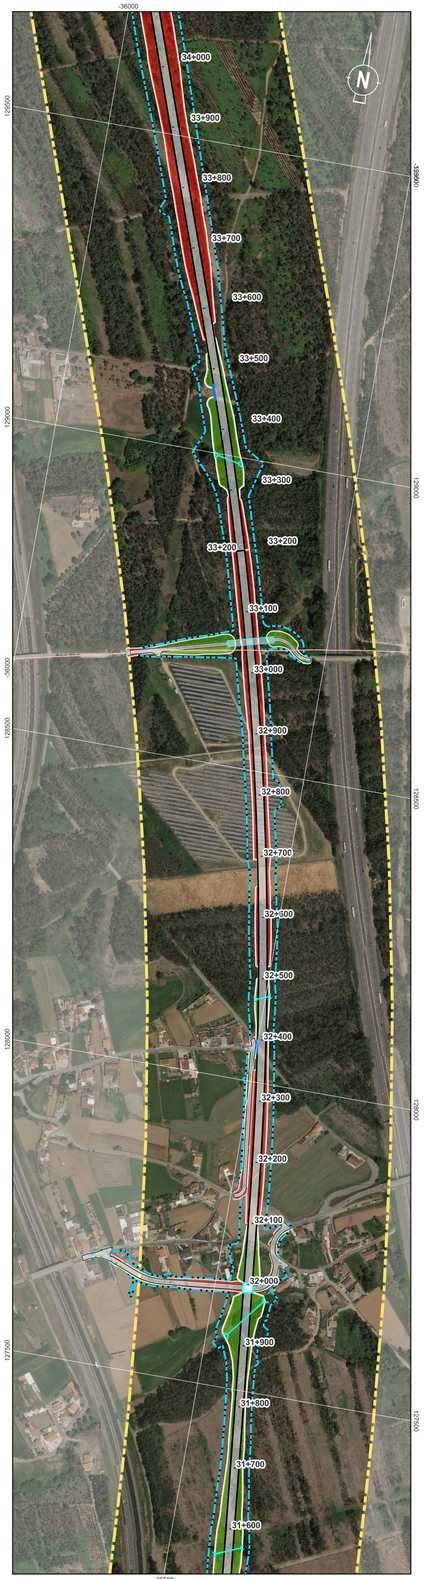

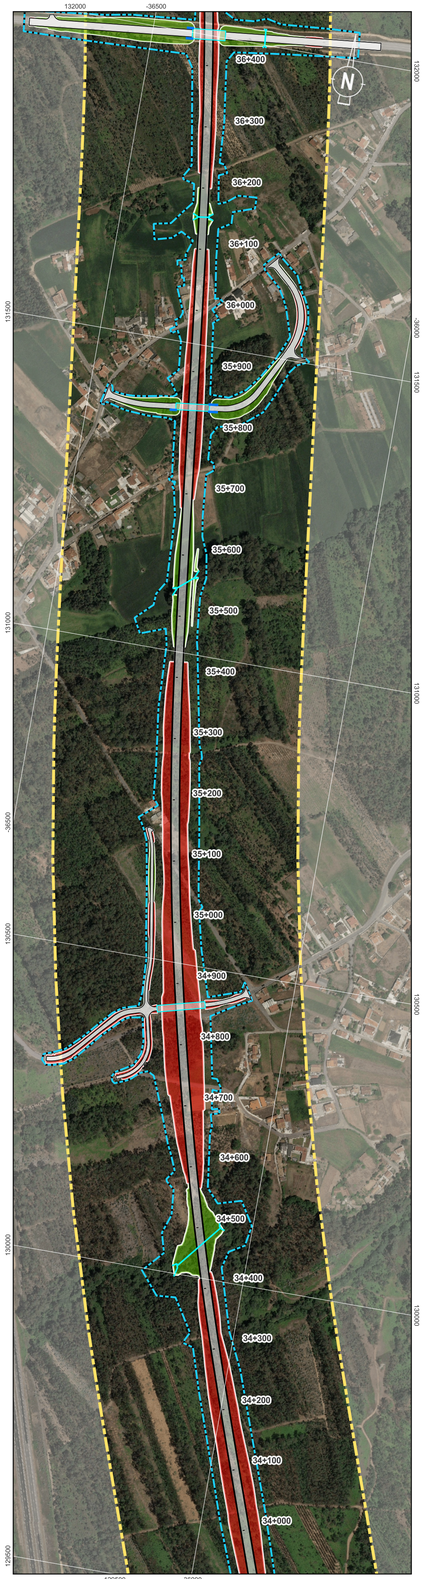

Localização das Plantas

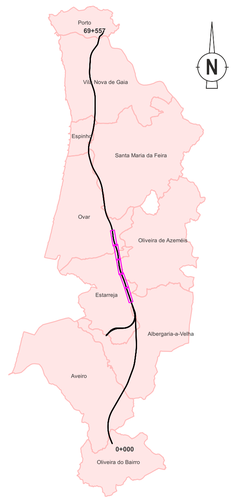

Sistema de Coordenadas: ETRS89 / Portugal TM06; EPSG: 3763

Legenda Geral

Divisão Administrativa

- Limite Municipal

Antecedente

- Corredor da Solução DIA

Projeto


- Limite de Expropriação
- Plataforma de Via
- Restabelecimento
- Túnel NATM
- Túnel Cut & Cover
- Pontes e Viadutos
- Aterro
- Escavação
- Muro
- Passagem Hidráulica


Cofinanciado pela União Europeia


Rev.	Data	Descrição	Responsável


AVAN CONCESSÕES DE ALTA VELOCIDADE · AVANTE NORTE · coba Portugal · Infraestruturas de Portugal


Código Projetista	-
Ficheiro	DesenhosTracado_PLM.qgz
Projetou	SOL
Desenhou	PLM
Validou	ACS
O Gestor do Projeto	-
O Responsável Unidade	-
O Responsável Departamento	-
O Diretor	-
Opção	Estudos e Projetos Ferroviários
Empreendimento	Nº
Fase	Projeto Execução
Projeto	LINHA FERROVIÁRIA DE ALTA VELOCIDADE ENTRE PORTO (CAMPANHÃ) E LISBOA
Código do Desenho	PF102A0.PR.10.02.03.AMB.002.00
Linha	TROÇO PORTO (CAMPANHÃ) À OIÃ - PK 0+00 A ESTAÇÃO DE CAMPANHÃ
N.º Registo SAP	-
Local	PORTO (CAMPANHÃ) A OIÃ
Data	2025-09
Especialidade	V10 - Ambiente SUBTOMO 10.02.03 - PEÇAS DESENHADAS
N.º de Ordem	AMB002 4/7
Versão	00
Título do Desenho	Implantação do Projeto sobre Ortofotomapa
Escalas	0 50 100 m 1:5000

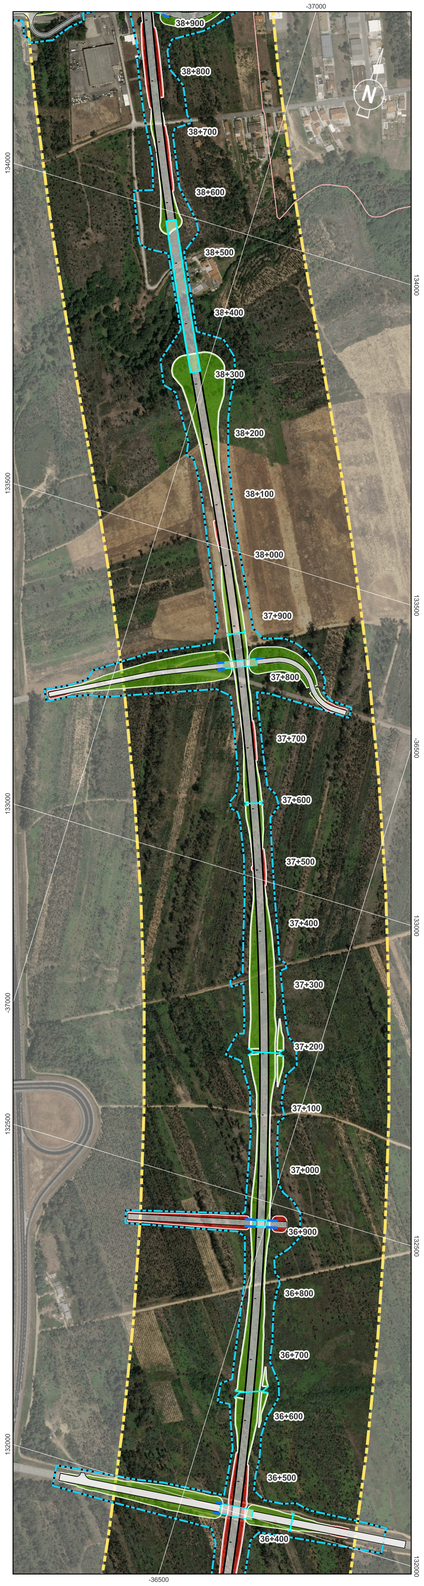

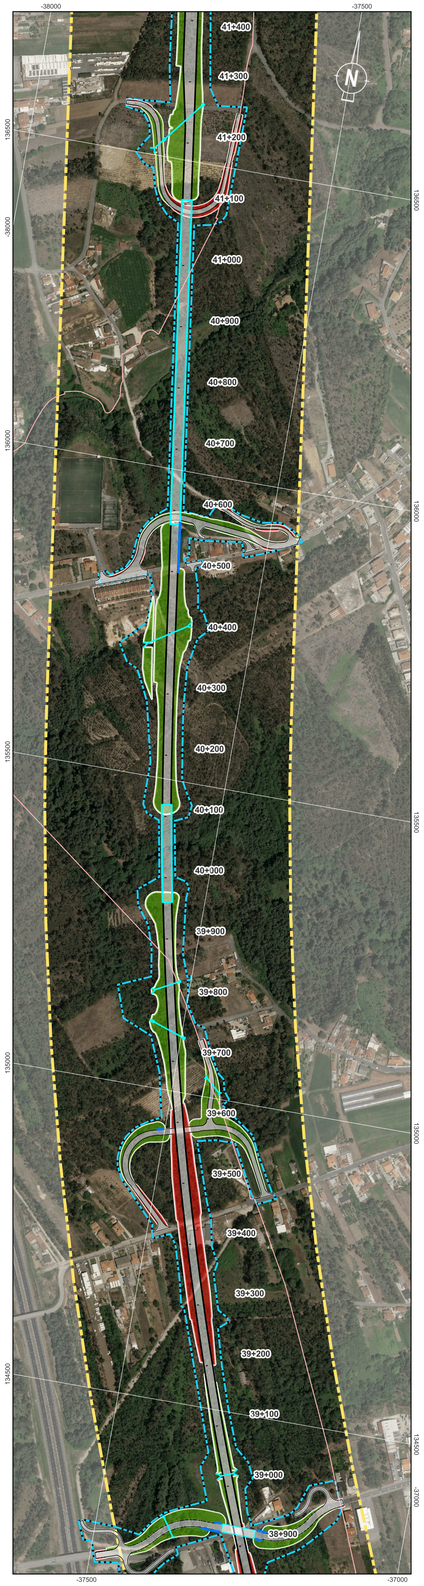


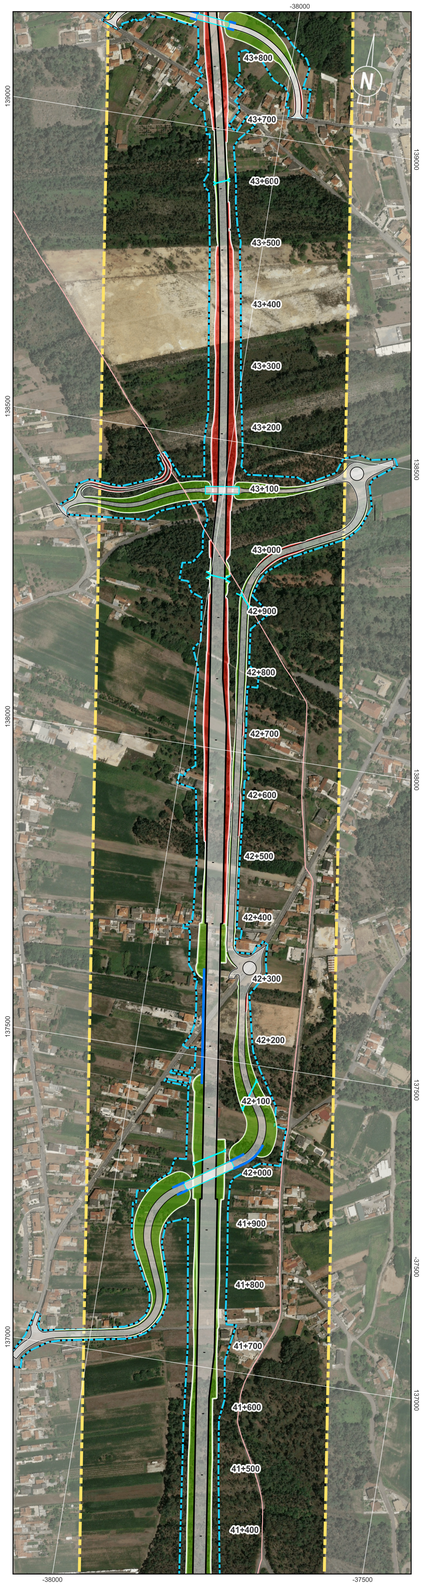

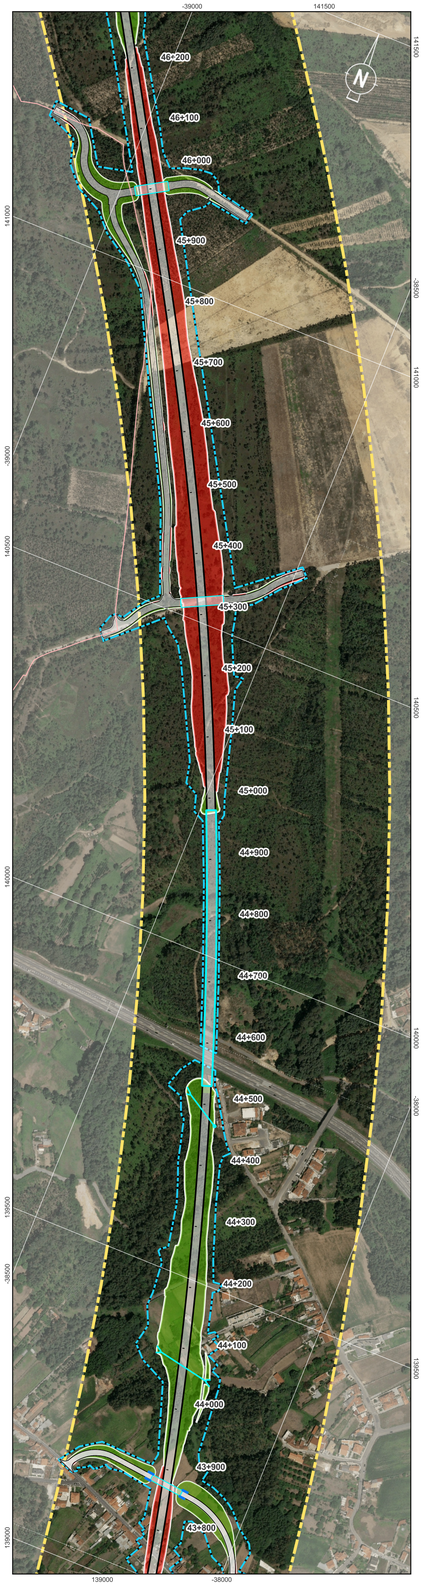

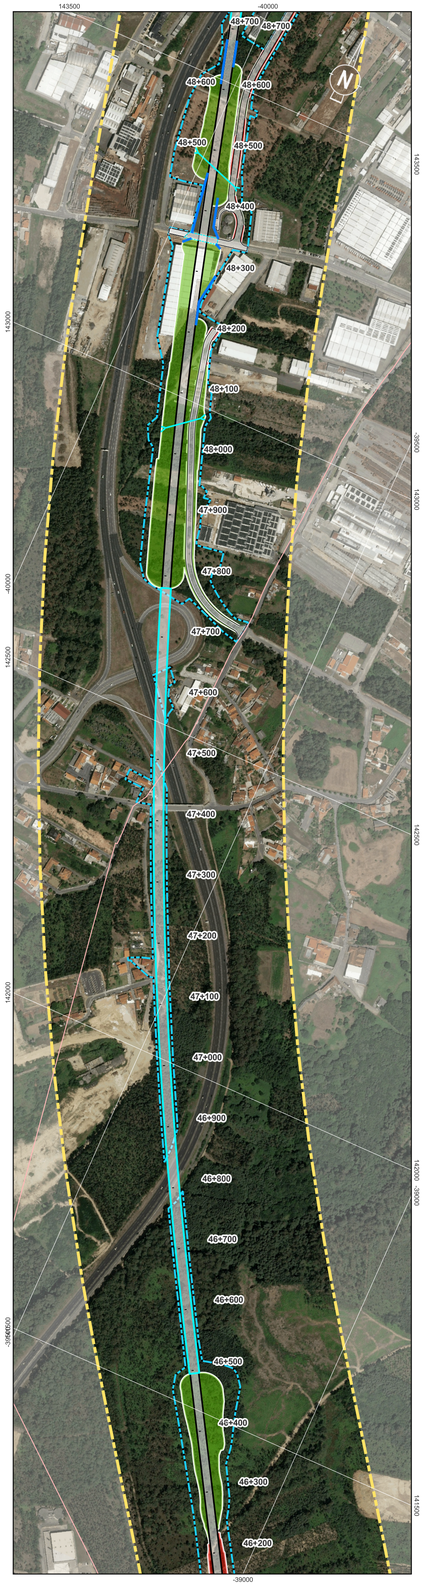

Localização das Plantas

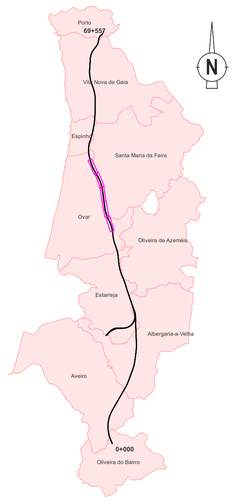

Sistema de Coordenadas: ETRS89 / Portugal TM06; EPSG: 3763

Legenda Geral

Divisão Administrativa

- Limite Municipal

Antecedente

- Corredor da Solução DIA

Projeto


- Limite de Expropriação
- Plataforma de Via
- Restabelecimento
- Túnel NATM
- Túnel Cut & Cover
- Pontes e Viadutos
- Aterro
- Escavação
- Muro
- Passagem Hidráulica


Cofinanciado pela União Europeia


Rev.	Data	Descrição	Responsável


AVAN CONCESSÕES DE ALTA VELOCIDADE · MAIS NORTE · coba Portugal · Infraestruturas de Portugal


Código Projetista	-
Ficheiro	DesenhosTracado_PLM.qgz
Projetou	SOL
Desenhou	PLM
Validou	ACS
O Gestor do Projeto	-
O Responsável Unidade	-
O Responsável Departamento	-
O Diretor	-
Opção	Estudos e Projetos Ferroviários
Empreendimento	Nº
Fase	Projeto Execução
Projeto	LINHA FERROVIÁRIA DE ALTA VELOCIDADE ENTRE PORTO (CAMPANHÃ) E LISBOA
Código do Desenho	PF102A0.PR.10.02.03.AMB.002.00
Linha	TROÇO PORTO (CAMPANHÃ) À OIÃ - PK 0+00 A ESTAÇÃO DE CAMPANHÃ
N.º Registo SAP	-
Local	PORTO (CAMPANHÃ) A OIÃ
Data	2025-09
Especialidade	V10 - Ambiente SUBTOMO 10.02.03 - PEÇAS DESENHADAS
N.º de Ordem	AMB002 5/7
Versão	00
Título do Desenho	Implantação do Projeto sobre Ortofotomapa
Escalas	0 50 100 m 1:5000

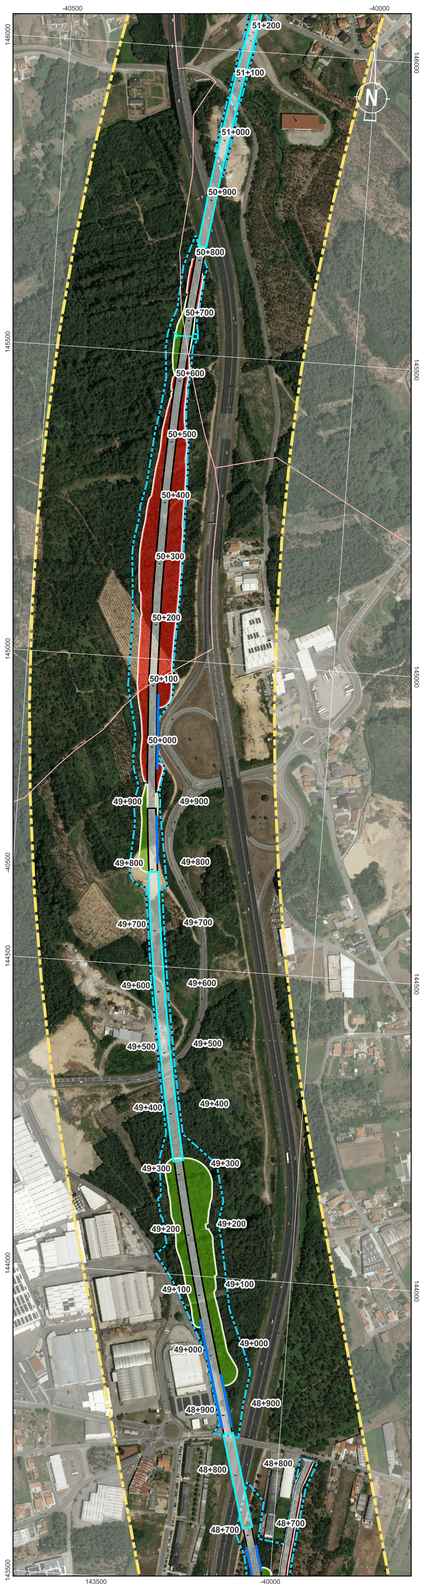

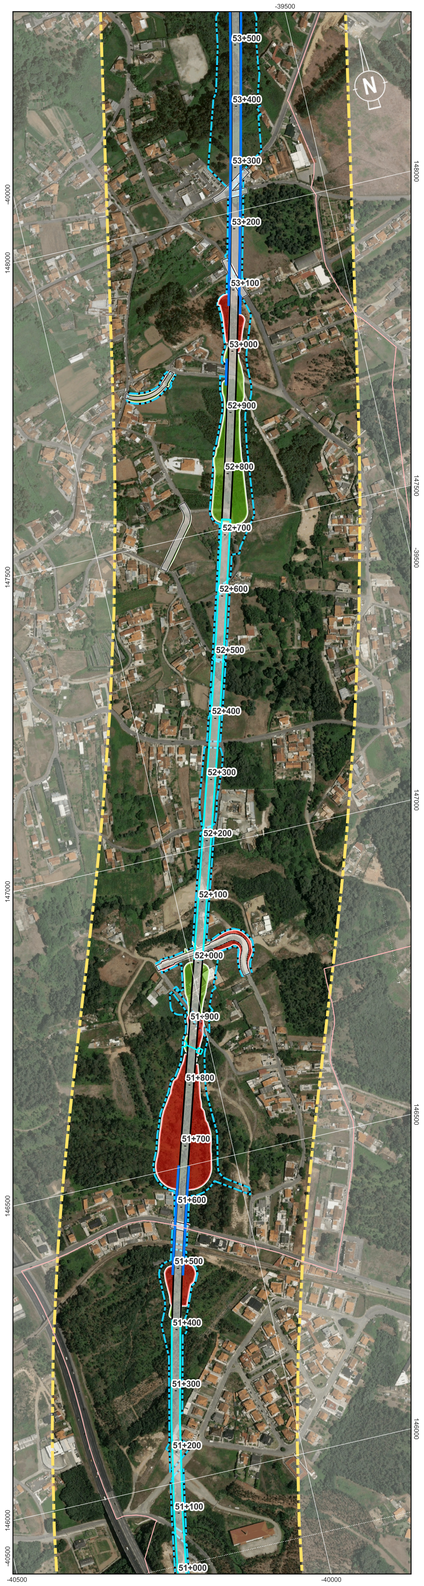


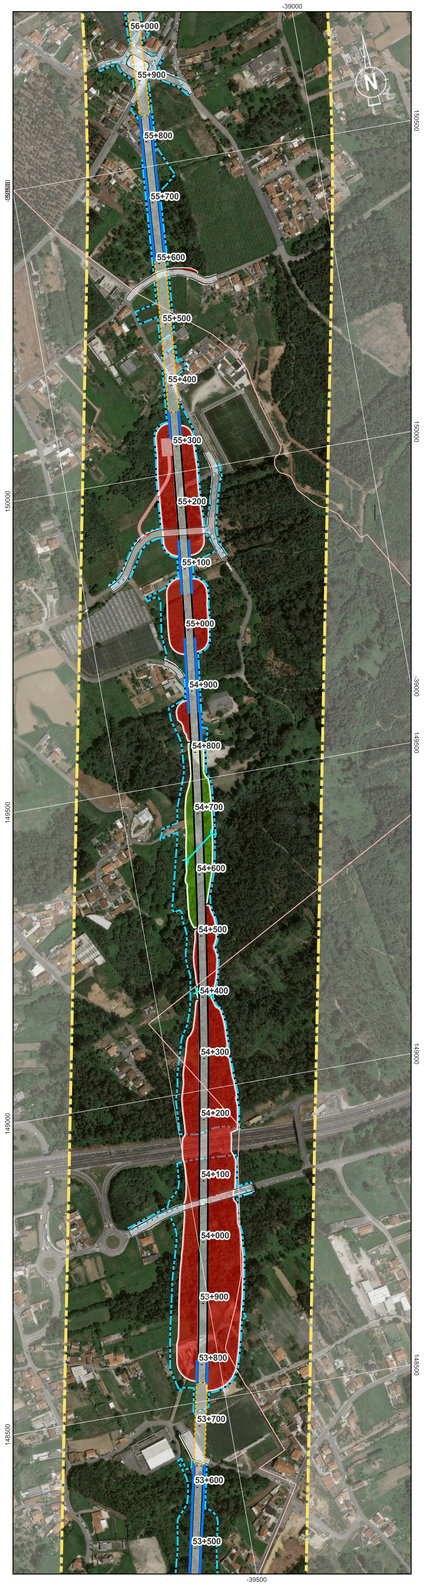

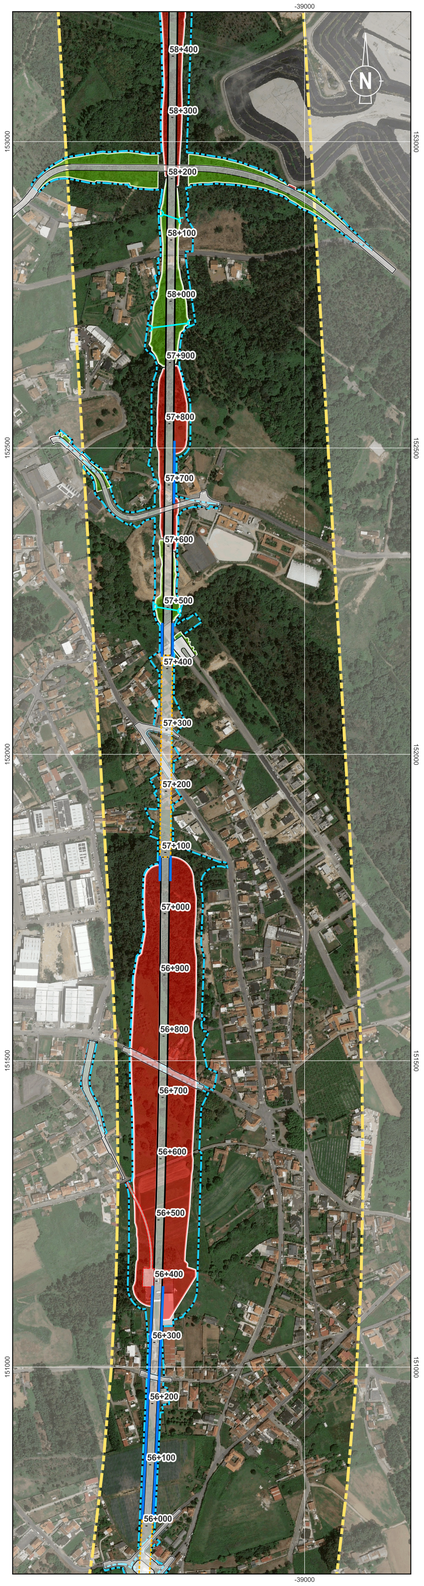

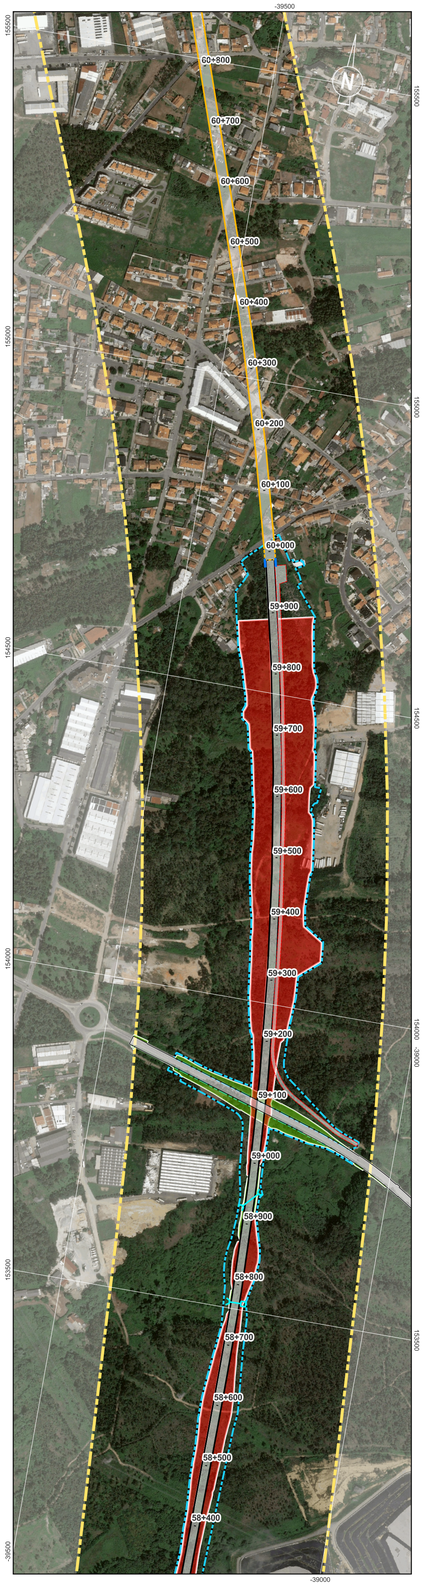

Localização das Plantas

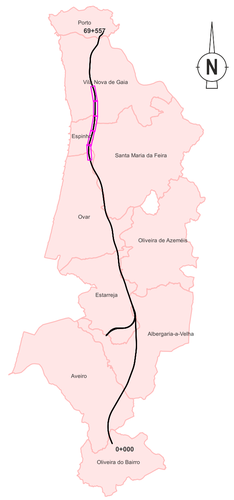

Sistema de Coordenadas: ETRS89 / Portugal TM06; EPSG: 3763

Legenda Geral

Divisão Administrativa
- Limite Municipal

Antecedente
- Corredor da Solução DIA


Projeto
- Limite de Expropriação
- Plataforma de Via
- Restabelecimento
- Túnel NATM
- Túnel Cut & Cover
- Pontes e Viadutos
- Aterro
- Escavação
- Muro
- Passagem Hidráulica


Cofinanciado pela União Europeia

Rev.	Data	Descrição	Responsável


AVAN CONCESSÕES DE ALTA VELOCIDADE · ALMA NORTE · coba Portugal · Infraestruturas de Portugal


Código Projetista	-
Ficheiro	DesenhosTracado_PLM.qgz
Projetou	SOL
Desenhou	PLM
Validou	ACS
O Gestor do Projeto	-
O Responsável Unidade	-
O Responsável Departamento	-
O Diretor	-
Órgão	Estudos e Projetos Ferroviários
Empreendimento	Nº
Fase	Projeto Execução
Projeto	LINHA FERROVIÁRIA DE ALTA VELOCIDADE ENTRE PORTO (CAMPANHÃ) E LISBOA
Código do Desenho	PF102A0.PR.10.02.03.AMB.002.00
Linha	TROÇO PORTO (CAMPANHÃ) À OIÃ - PK 0+00 A ESTAÇÃO DE CAMPANHÃ
N.º Registo SAP	-
Local	PORTO (CAMPANHÃ) A OIÃ
Data	2025-09
Especialidade	V10 - Ambiente SUBTOMO 10.02.03 - PEÇAS DESENHADAS
N.º de Ordem	AMB002 6/7
Versão	00
Título do Desenho	Implantação do Projeto sobre Ortofotomapa
Escalas	0 50 100 m 1:5000

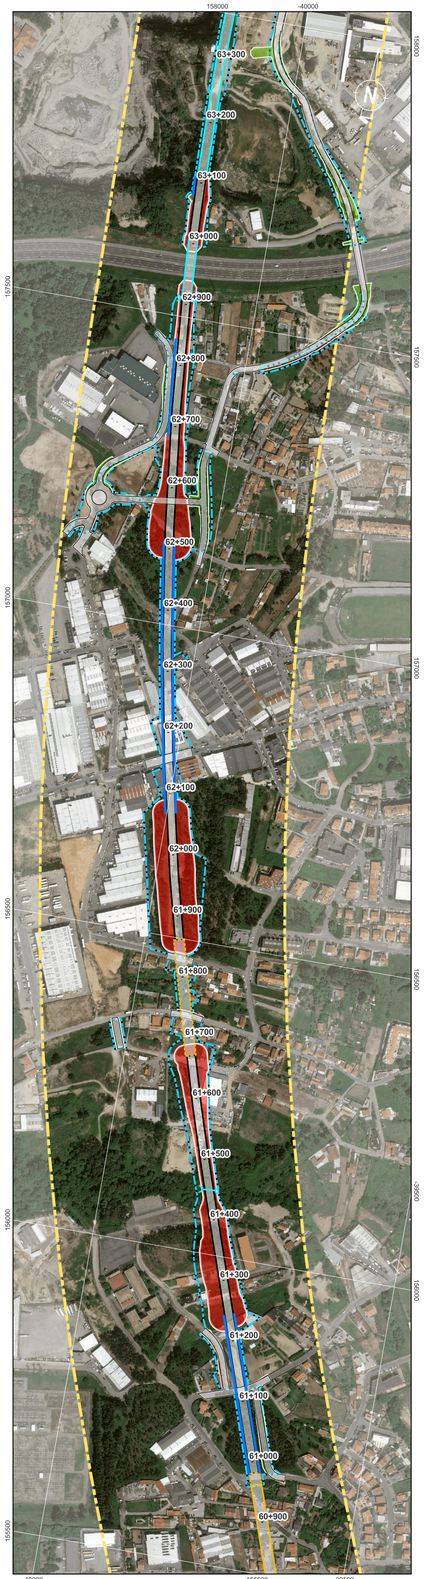

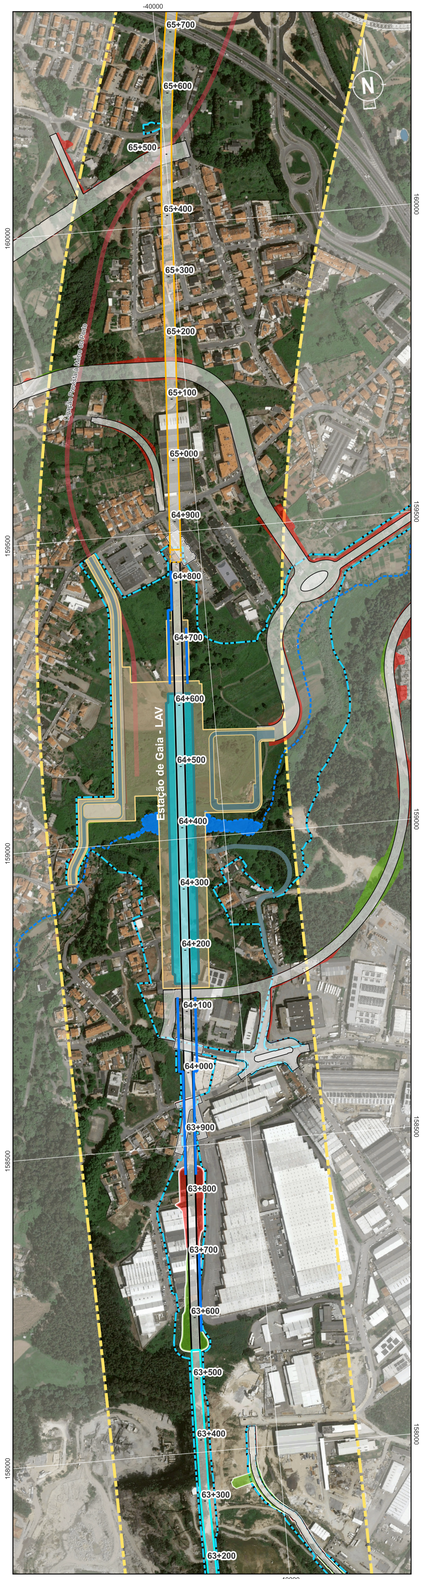



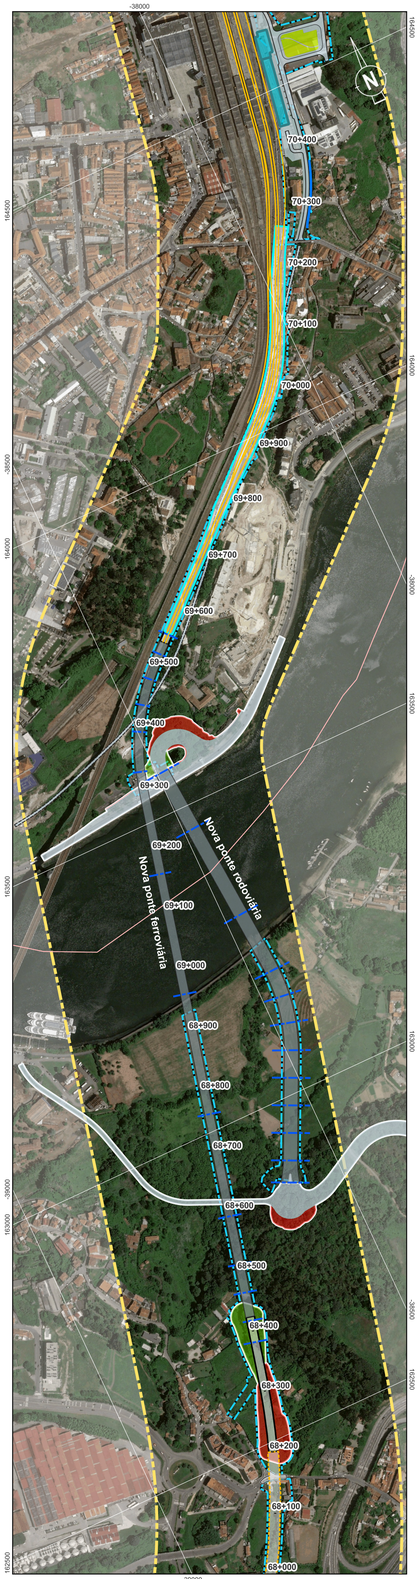

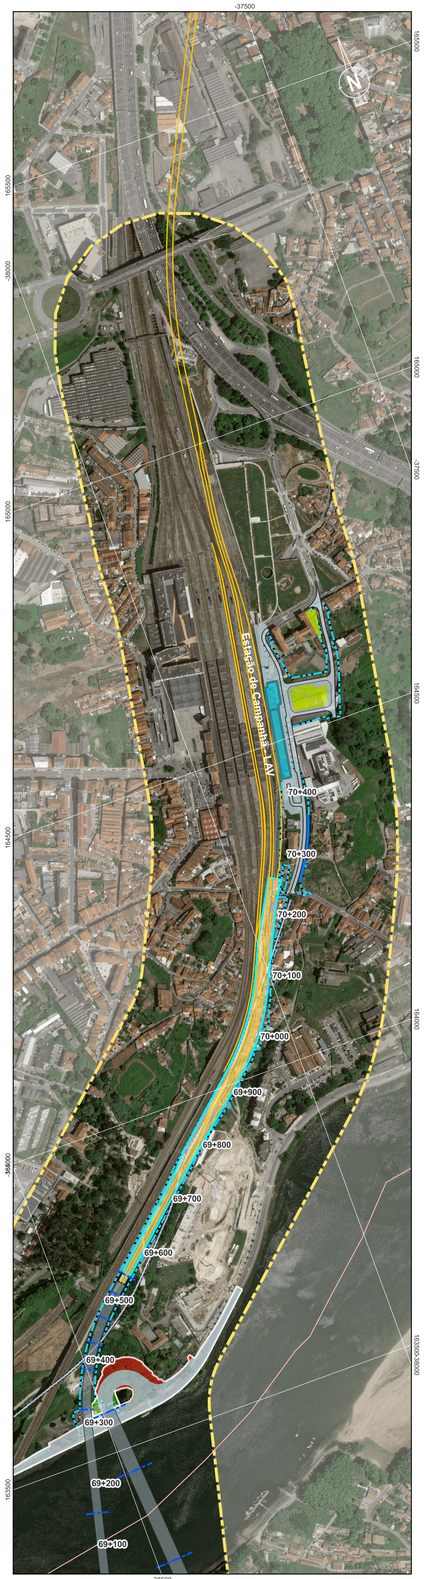

Localização das Plantas



Sistema de Coordenadas: ETRS89 / Portugal TM06; EPSG: 3763

Legenda Geral

Divisão Administrativa
- Limite Municipal

Antecedente
- Corredor da Solução DIA

Projeto
- Limite de Expropriação
- Plataforma de Via
- Restabelecimento
- Túnel NATM
- Túnel Cut & Cover
- Pontes e Viadutos
- Aterro
- Escavação
- Muro
- Passagem Hidráulica

Cofinanciado pela União Europeia

Rev.	Data	Descrição	Responsável

AVAN CONCESSÕES DE ALTA VELOCIDADE — AVAN NORTE — coba Portugal

Infraestruturas de Portugal

Código Projetista	-
Ficheiro	DesenhosTracado_PLM.qgz
Projetou	SOL
Desenhou	PLM
Validou	ACS
O Gestor do Projeto	-
O Responsável Unidade	-
O Responsável Departamento	-
O Diretor	-
Origão	Estudos e Projetos Ferroviários
Empreendimento	Nº
Fase	Projeto Execução
Projeto	LINHA FERROVIÁRIA DE ALTA VELOCIDADE ENTRE PORTO (CAMPANHÃ) E LISBOA
Linha	TROÇO PORTO (CAMPANHÃ) À OIÃ - PK 0+00 A ESTAÇÃO DE CAMPANHÃ
Local	PORTO (CAMPANHÃ) A OIÃ
Especialidade	V10 - Ambiente SUBTOMO 10.02.03 - PEÇAS DESENHADAS
Título do Desenho	Implantação do Projeto sobre Ortofotomapa
Código do Desenho	PF102A0.PR.10.02.03.AMB.002.00
Nº Registo SAP	-
Data	2025-09
Nº de Ordem	AMB002 7/7
Versão	00
Escalas	0 50 100 m 1:5000