


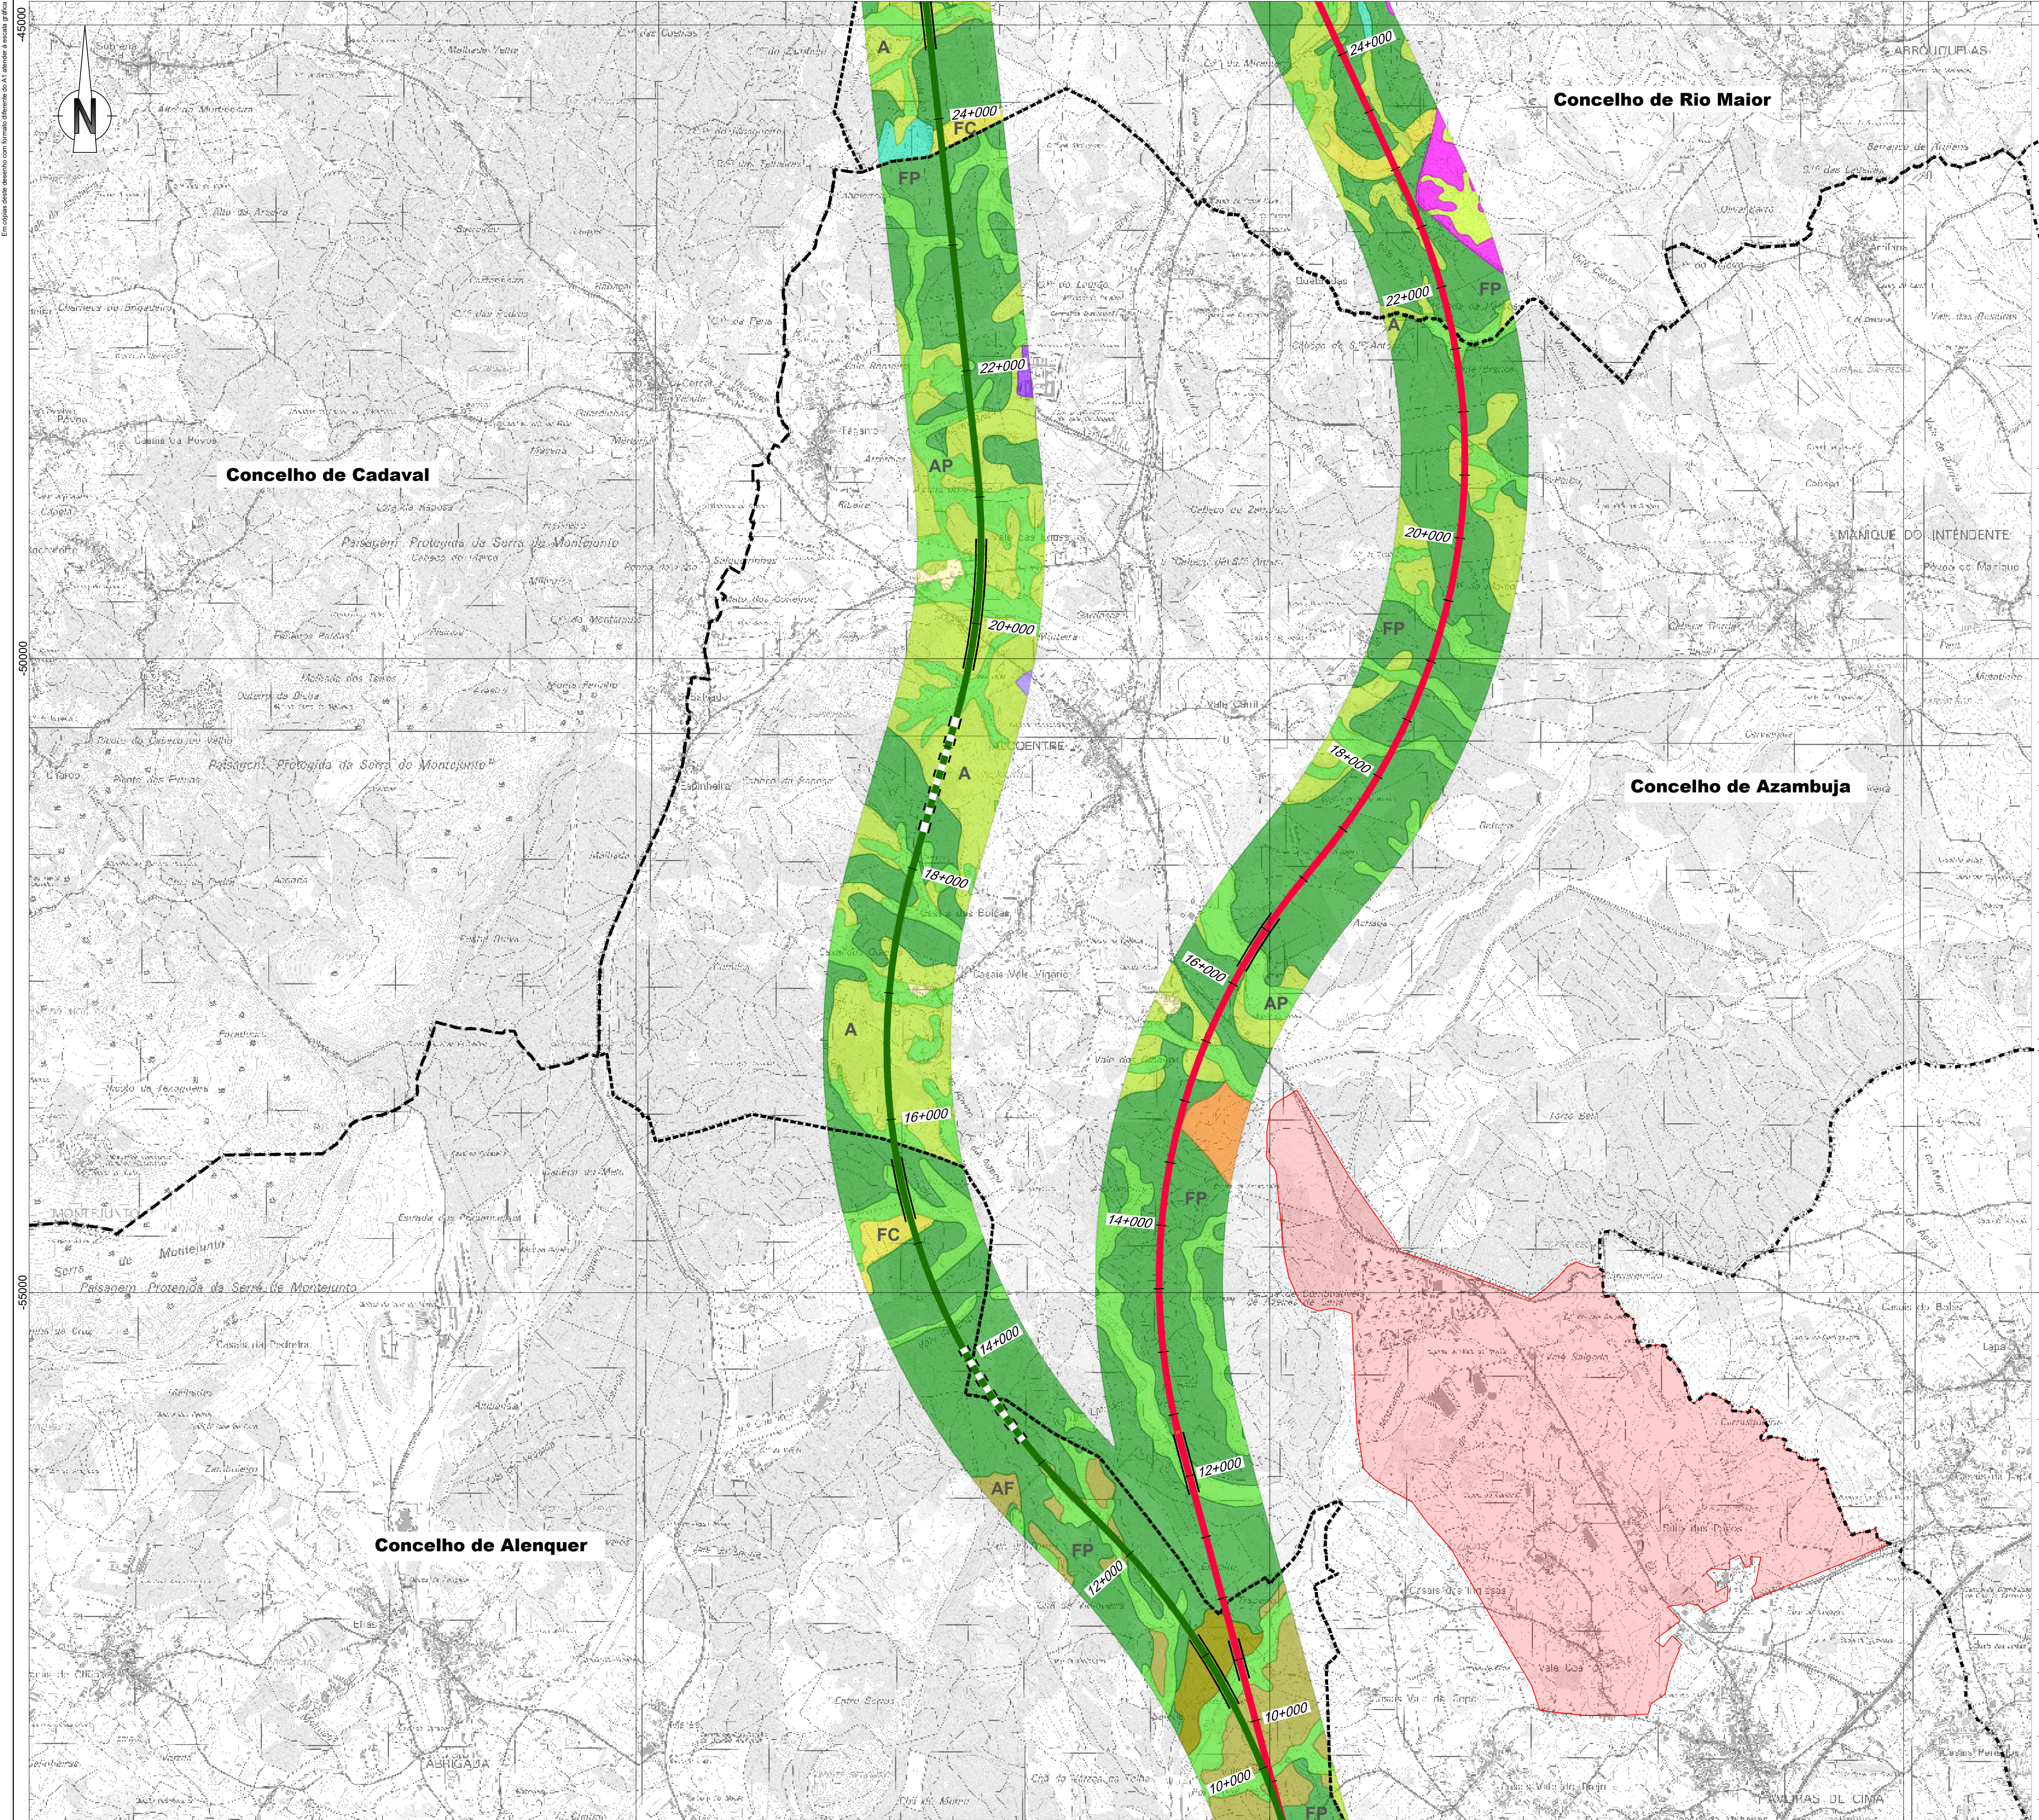

Linha Alta Velocidade
Solução A
Solução B
Var. de Regueira de Pontes - Sol. A
Var. de Regueira de Pontes - Sol. B

Ligação à Linha do Norte
Carregado
Linha do Oeste desviada
Linha do Oeste - Sol. A
Linha do Oeste - Sol. B

Estação de Leiria (LAV)

PUEC

Túnel

Viaduto ou Ponte

Solo Rústico

AP Espaço agrícola de produção - RAN

Espaço agrícola de produção - Área de exploração agropecuária

Espaço agrícola de produção não integrado na RAN

A Outro espaço agrícola

FC Espaço florestal de conservação

FP Espaço florestal de produção

AF Espaços de uso múltiplo agrícola e florestal

RED Espaços de exploração de recursos energéticos e geológicos

NP Espaços naturais e paisagísticos

AR Aglomerados rurais

ED Áreas de edificação dispersa

Áreas do parque natural

Solo Urbano

Espaços centrais

Espaços habitacionais

Espaços de atividades económicas

Espaços verdes

Espaços urbanos de baixa densidade

Espaços de equipamentos

Solo urbanizável

Espaços turísticos

Estrutura ecológica municipal

U.O.P.G

Limite de concelho (CAOP 2023)

Esquema de Folhas

Notas e histórico de alterações

REV 00 EMISSÃO INICIAL

FT JULHO 2024

Fonte (Cartografia de base)

Índices Geográficos do Estado; Cartas Militares de Portugal da Série MB88 à escala 1:25.000; 380 - Vila Franca de Xira, 5.ª edição de 2009; 376 - Alenquer, 5.ª edição de 2009; 363 - Avenidas da Cima (Azambuja), 5.ª edição de 2014; 361 - Manique do Intendente (Azambuja), 5.ª edição de 2014; 359 - Rio Maior, 5.ª edição de 2014; 327 - Benedita (Alenquer), 5.ª edição de 2015; 318 - Vale de Azeite (Porto de Mós), 4.ª edição de 2015; 283 - Marinha Grande, 4.ª edição de 2015; 273 - Monte Real (Leiria), 4.ª edição de 2015; 274 - Pombal, 4.ª edição de 2015; 261 - Louçã (Pombal), 4.ª edição de 2015; 262 - Beira Interior (Pombal), 4.ª edição de 2015

Referência: NE_1000000000_NE_1000000000

Informação de base retirada dos PDM's em vigor à data da elaboração desta carta.

Logótipo e informação complementar

arqpaís

projetos e soluções

Projetista

PF259_AMB.EP.10.10.29.001.000.00

Data

Julho 2024

N.º Projeto

PF259_AMB.EP.10.10.29.002.00

Levantou

MM

Desenhou

MM

Projetou

MM

Verificou

FT

Infraestruturas de Portugal

Direção de Engenharia e Ambiente

O Responsável por

EA - PRO

Luisa Almeida

Sistema de referência

EPSG 3143

PT-TM6257589 - European Terrestrial Reference System 1989

Formato

A1 - 594x841

Escala

1:25.000

0 250 500 m

O Diretor da DEEA

João Aires Monteiro

Tipo

N.º SAP

N.º de Ordem no Projeto

Variação

Folha

Desenho

316


10005040154

xxx

00

2/9

29

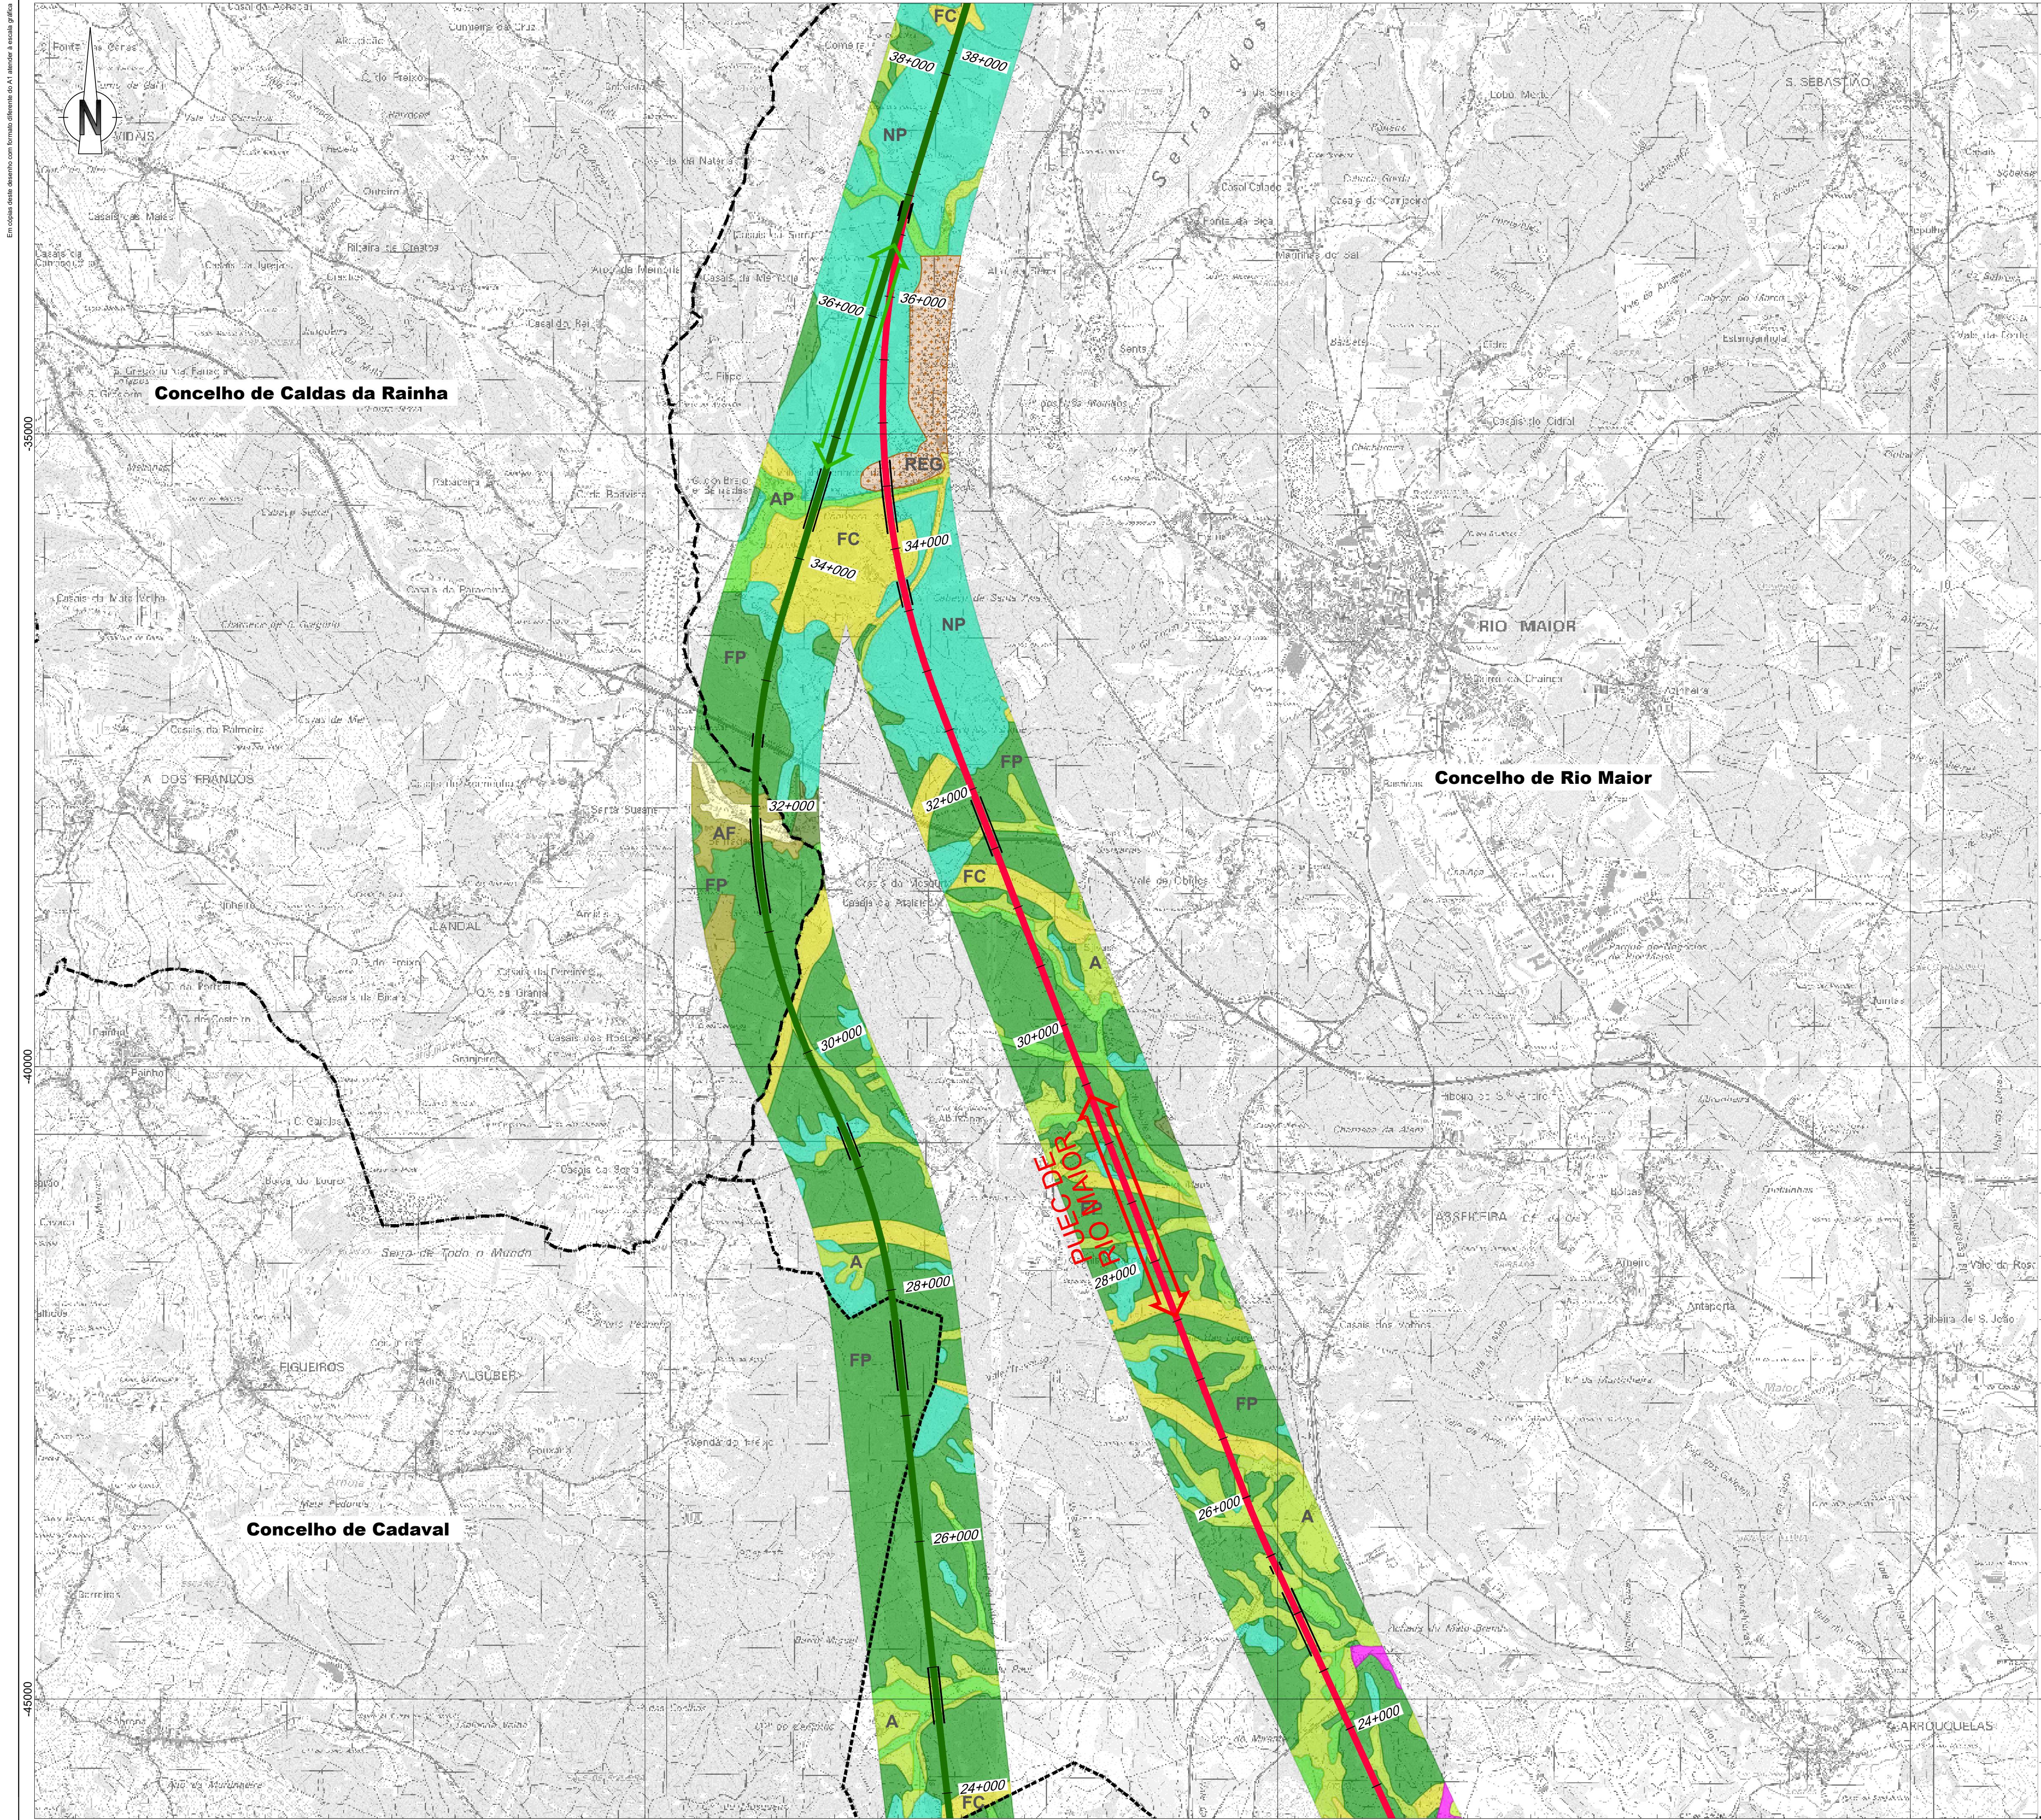

- Linha Alta Velocidade**
 - Solução A
 - Solução B
 - Var. de Regueira de Pontes - Sol. A
 - Var. de Regueira de Pontes - Sol. B
- Ligação à Linha do Norte**
 - Carregado
- Linha do Oeste desviada**
 - Linha do Oeste - Sol. A
 - Linha do Oeste - Sol. B


- Estação de Leiria (LAV)
- PUEC
- Túnel
- Viaduto ou Ponte


- Solo Rústico**
- AP Espaço agrícola de produção - RAN
 - Espaço agrícola de produção - Área de exploração agropecuária
 - Espaço agrícola de produção não integrado na RAN
 - A Outro espaço agrícola
 - FC Espaço florestal de conservação
 - FP Espaço florestal de produção
 - AP Espaços de uso múltiplo agrícola e florestal
 - REG Espaços de exploração de recursos energéticos e geológicos
 - NP Espaços naturais e paisagísticos
 - AR Aglomerados rurais
 - ED Áreas de edificação dispersa
 - Áreas do parque natural

- Solo Urbano**
- Espaços centrais
 - Espaços habitacionais
 - Espaços de atividades económicas
 - Espaços verdes
 - Espaços urbanos de baixa densidade
 - Espaços de equipamentos


- Solo urbanizável
- Espaços turísticos

- Estrutura ecológica municipal
- U.O.P.G
- Limite de concelho (CAOP 2023)

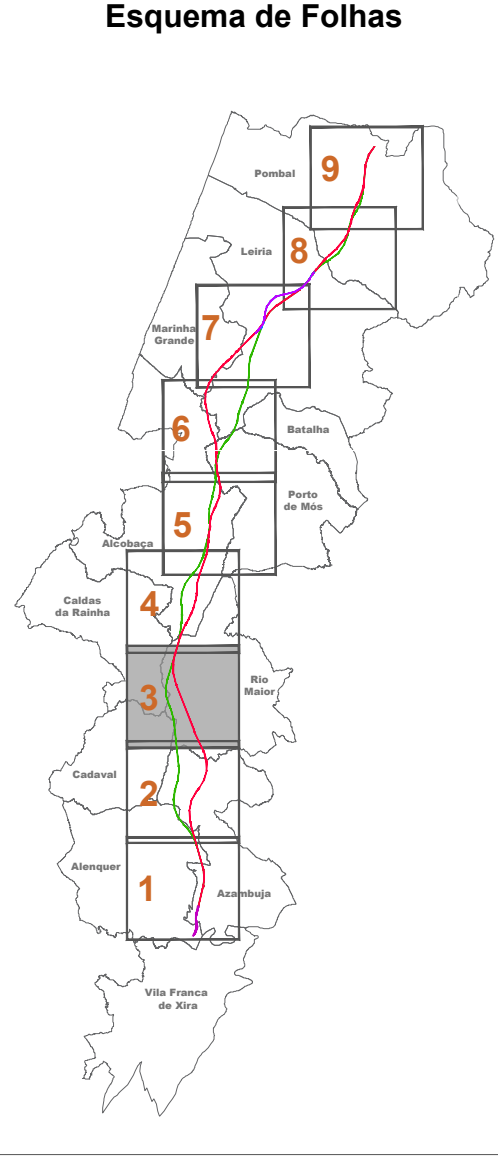

 Notas e histórico de alterações					
REV 00 EMISSÃO INICIAL					
FT JULHO 2024					
Fonte (Cartografia de base): Índices Geográficos do Estado; Cartas Militares de Portugal da Série MB88 à escala 1:25.000; 386 - Vila Franca de Xira, 5.ª edição de 2009; 376 - Alenquer, 5.ª edição de 2009; ª edição de 2015; 297 - Leiria, 4.ª edição de 2015; 284 - São Pedro de Moel (Marinha Grande), 4.ª edição de 2015; 283 - Marinha Grande, 4.ª edição de 2015; 273 - Monte Redondo (Leiria), 4.ª edição de 2015; 274 - Pombal, 4.ª edição de 2015; 261 - Louçã (Pombal), 4.ª edição de 2015; 262 - Beira (Pombal), 4.ª edição de 2015; Referência: NE, 4630202, NE, 1330202					
Informação de base retirada dos PDM's em vigor à data da elaboração desta carta.					
Logótipo e informação complementar		Levantou			
		MM			
Projetista		Desenhou			
arqpaís		MM			
Plano		Projetou			
PF259_AMB.EP.10.10.29.0014009.00		MM			
N.º Projeto		Verificou			
PF259_AMB.EP.10.10.29.003.00		FT			
Linha		Sistema de referência			
LINHA FERROVIÁRIA DE ALTA VELOCIDADE ENTRE PORTO E LISBOA		EPRS 3763			
Local		PT-TIMEETRSB - European			
Fase do Projeto		Terrestrial Reference System 1989)			
Especialidade Técnica		Formato			
ESTUDO PRÉVIO		A1 - 594841			
Nome do Empreendimento		Escala			
LINHA DE ALTA VELOCIDADE PORTO - LISBOA		1:25.000			
Título do Desenho		0 250 500			
FASE 2: NOVA LINHA PORTO - LISBOA					
ORDENAMENTO					
O Responsável por					
EA - PRO					
Lúcia Almeida					
Tipo					
N.º SAP					
N.º de Ordem no Projeto					
Variado					
Folha					
Desenho					
O Diretor da DEA					
José Alves Monteiro					
316 10005040154 xxx 00 3/8 29					


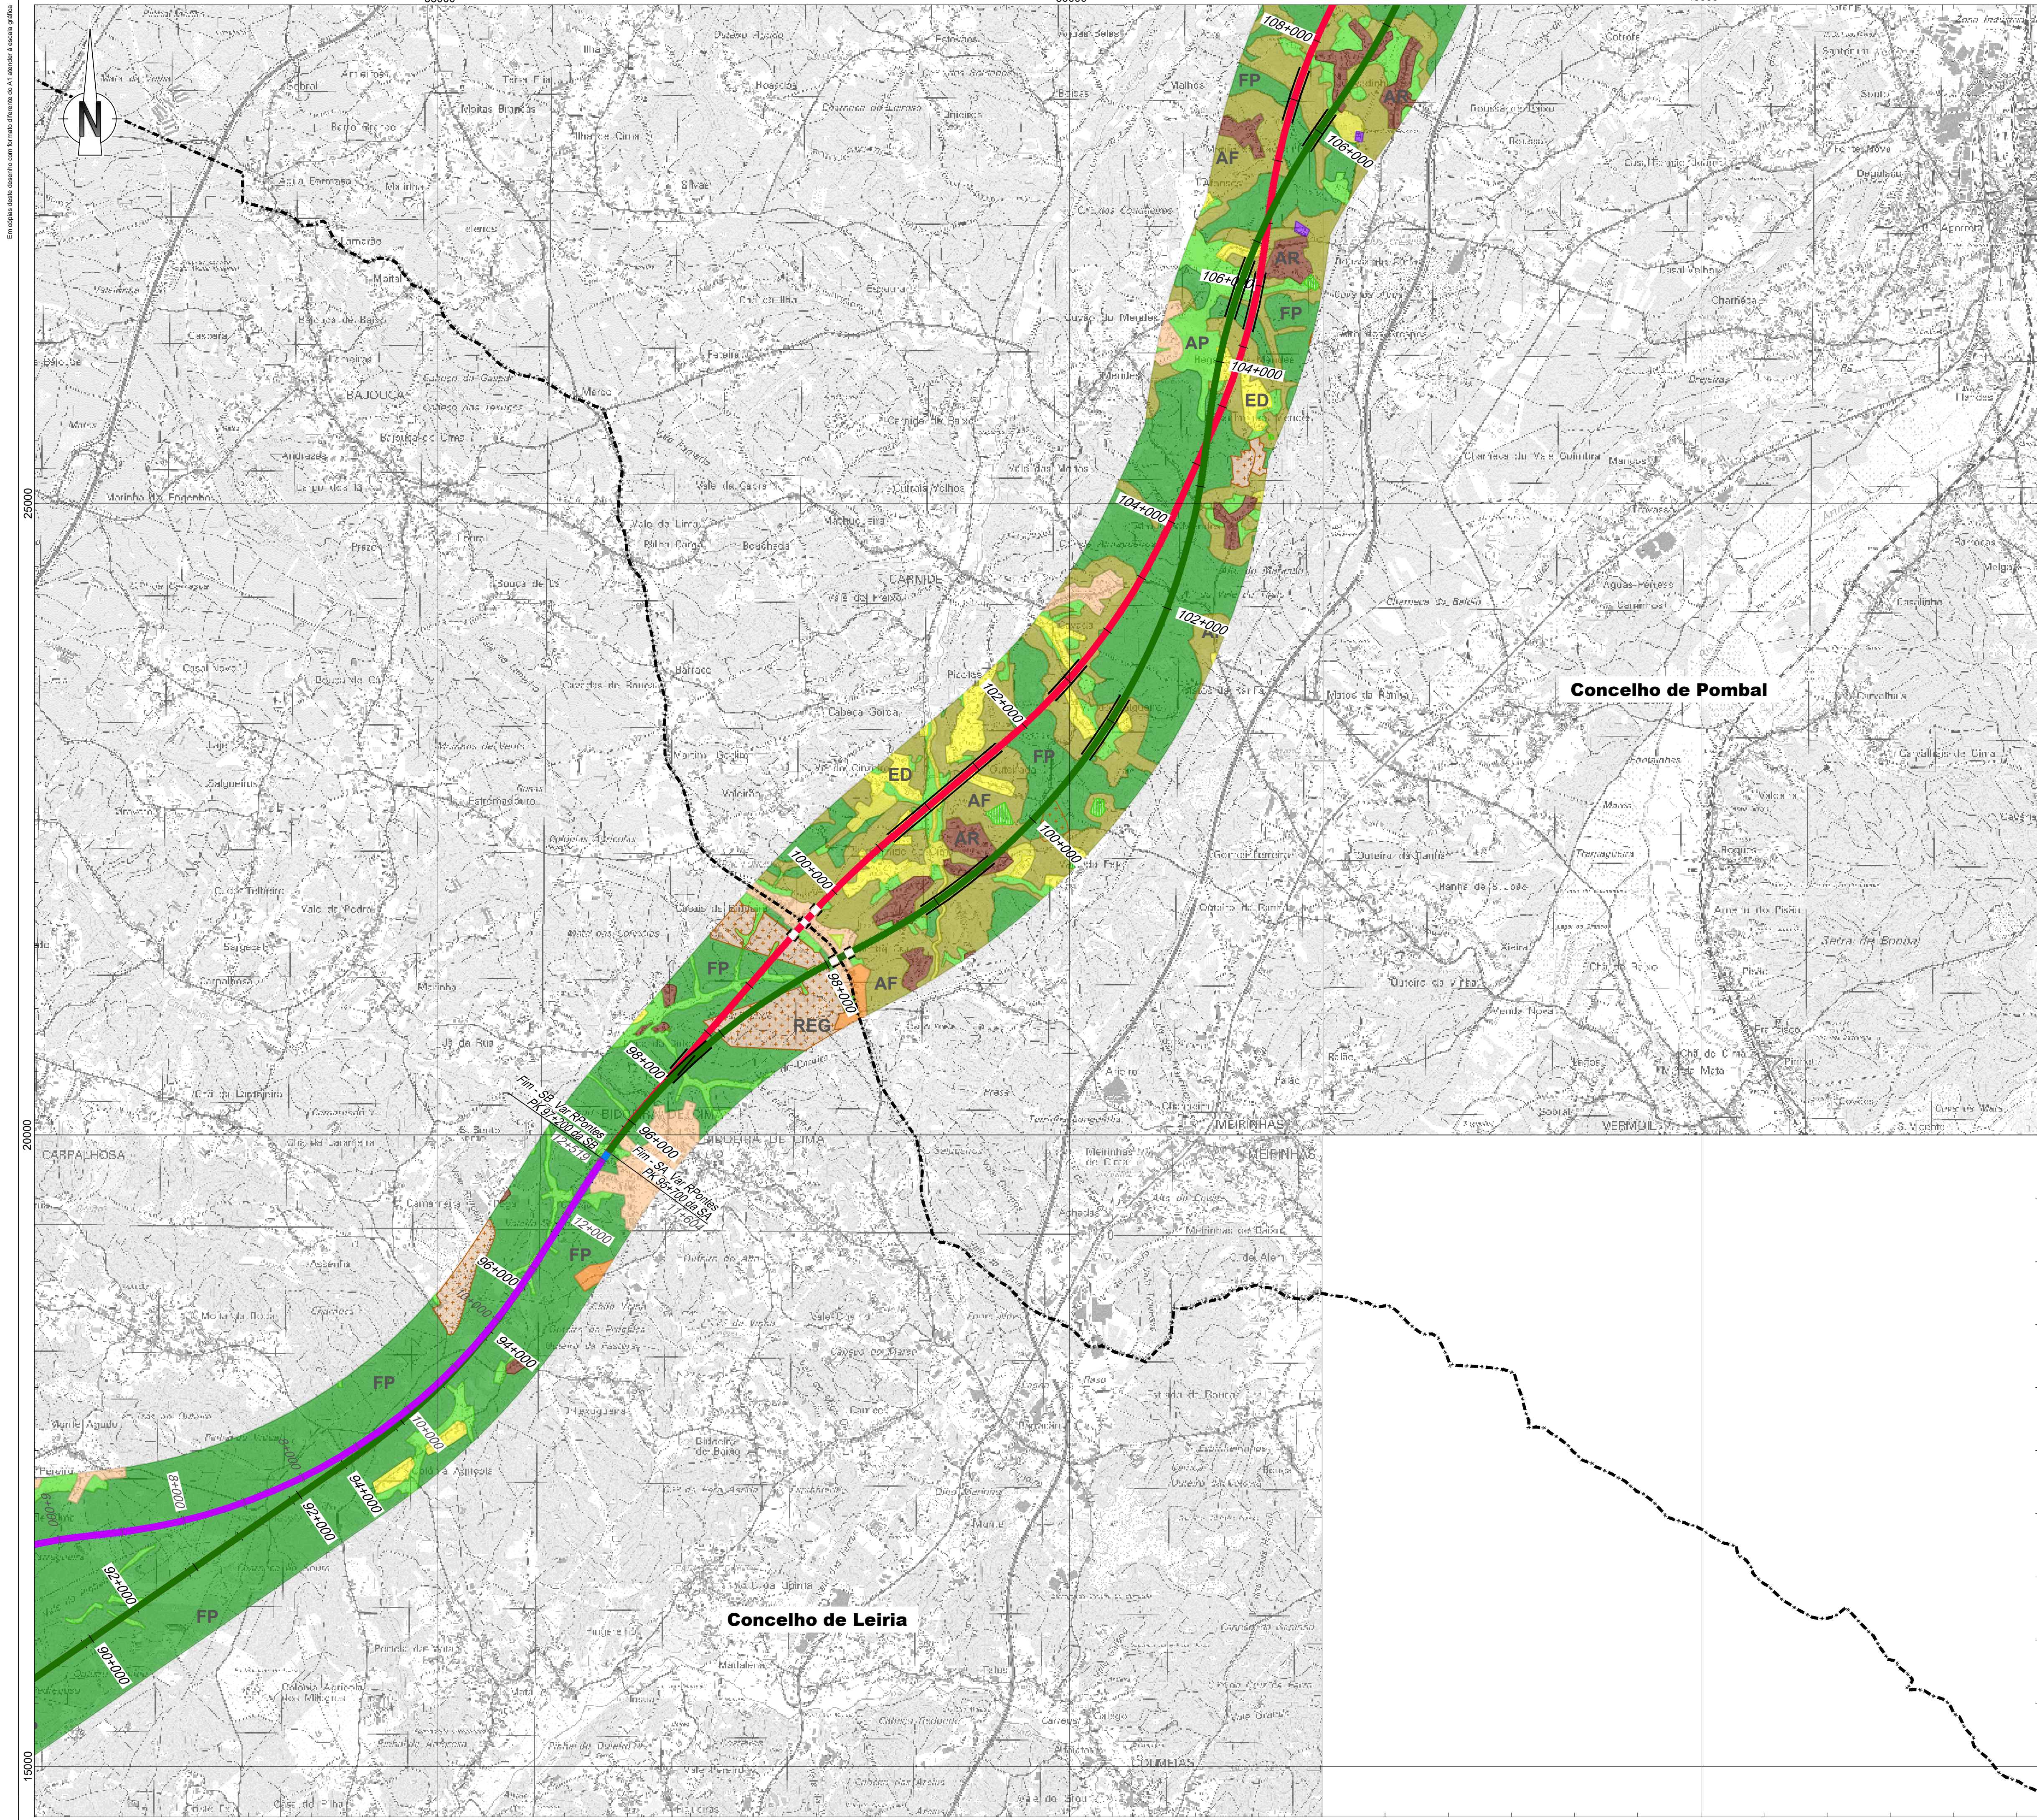

- Linha Alta Velocidade**
- Solução A
 - Solução B
 - Var. de Regueira de Pontes - Sol. A
 - Var. de Regueira de Pontes - Sol. B
- Ligação à Linha do Norte**
- Carregado
 - Linha do Oeste desviada
 - Linha do Oeste - Sol. A
 - Linha do Oeste - Sol. B

- Estação de Leiria (LAV)
- PUEC
- Túnel
- Viaduto ou Ponte


- Solo Rústico**
- AP Espaço agrícola de produção - RAN
 - Espaço agrícola de produção - Área de exploração agropecuária
 - Espaço agrícola de produção não integrado na RAN
 - A Outro espaço agrícola
 - FC Espaço florestal de conservação
 - FP Espaço florestal de produção
 - AP Espaços de uso múltiplo agrícola e florestal
 - RED Espaços de exploração de recursos energéticos e geológicos
 - NP Espaços naturais e paisagísticos
 - AR Aglomerados rurais
 - ED Áreas de edificação dispersa
 - Áreas do parque natural

- Solo Urbano**
- Espaços centrais
 - Espaços habitacionais
 - Espaços de atividades económicas
 - Espaços verdes
 - Espaços urbanos de baixa densidade
 - Espaços de equipamentos

- Solo urbanizável
- Espaços turísticos

- Estrutura ecológica municipal
- U.O.P.G
- Limite de concelho (CAOP 2023)

Esquema de Folhas

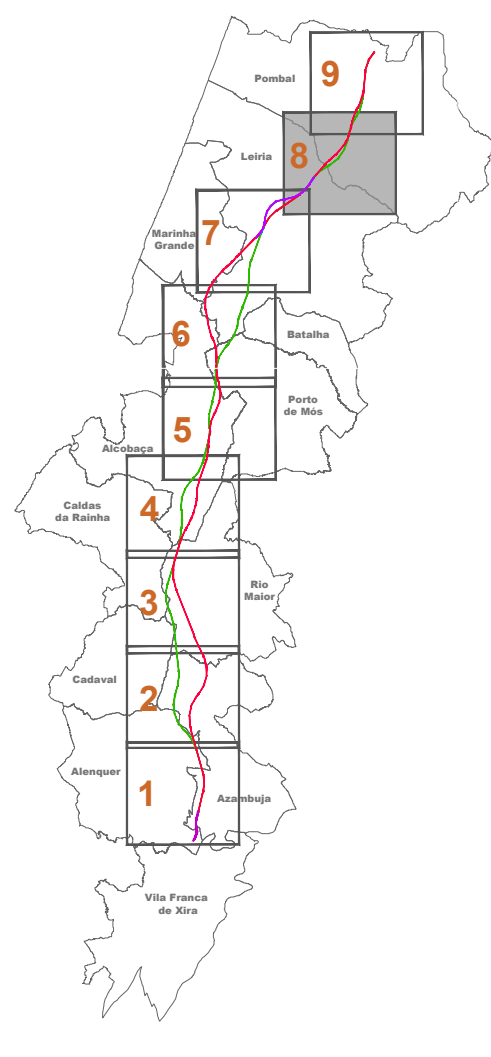

Notas e histórico de alterações

REV 00 EMISSÃO INICIAL

FT JULHO2024

Fonte (Cartografia de base):
Instituto Geográfico do Exército, Cartas Militares de Portugal da Série MB88 à escala 1:25.000;

Referência: NE_3603022_NE_13382022

Informação de base retirada dos PDM's em vigor à data da elaboração desta carta.

Logótipo e informação complementar		Levantado: MM	
		Desenhado: MM	
		Projetado: MM	
		Verificado: FT	

Linha: LINHA FERROVIÁRIA DE ALTA VELOCIDADE ENTRE PORTO E LISBOA		Sistema de referência: EPSG 3143 (PT-TM6703RSB - European Terrestrial Reference System 1989)	
Local: LOTE C - TRÇO SOURE / CARREGADO		Formato: A1 - 594x841	
Fase do Projeto: ESTUDO PRÉVIO		Escala: 1: 25 000	
Especialidade Técnica: AMBIENTE		0 250 500	
Nome do Empreendimento: LINHA DE ALTA VELOCIDADE PORTO - LISBOA			
Título do Desenho: FASE 2: NOVA LINHA PORTO - LISBOA			
ORDENAMENTO			
Tipo: N.º SAP		Folha: 8/8	
N.º de Ordem no Projeto: xxx		Desenho: 29	
Versão: 00			
316 10005040154			

O Diretor da DEA	316	10005040154	xxx	00	9/9	29
------------------	-----	-------------	-----	----	-----	----