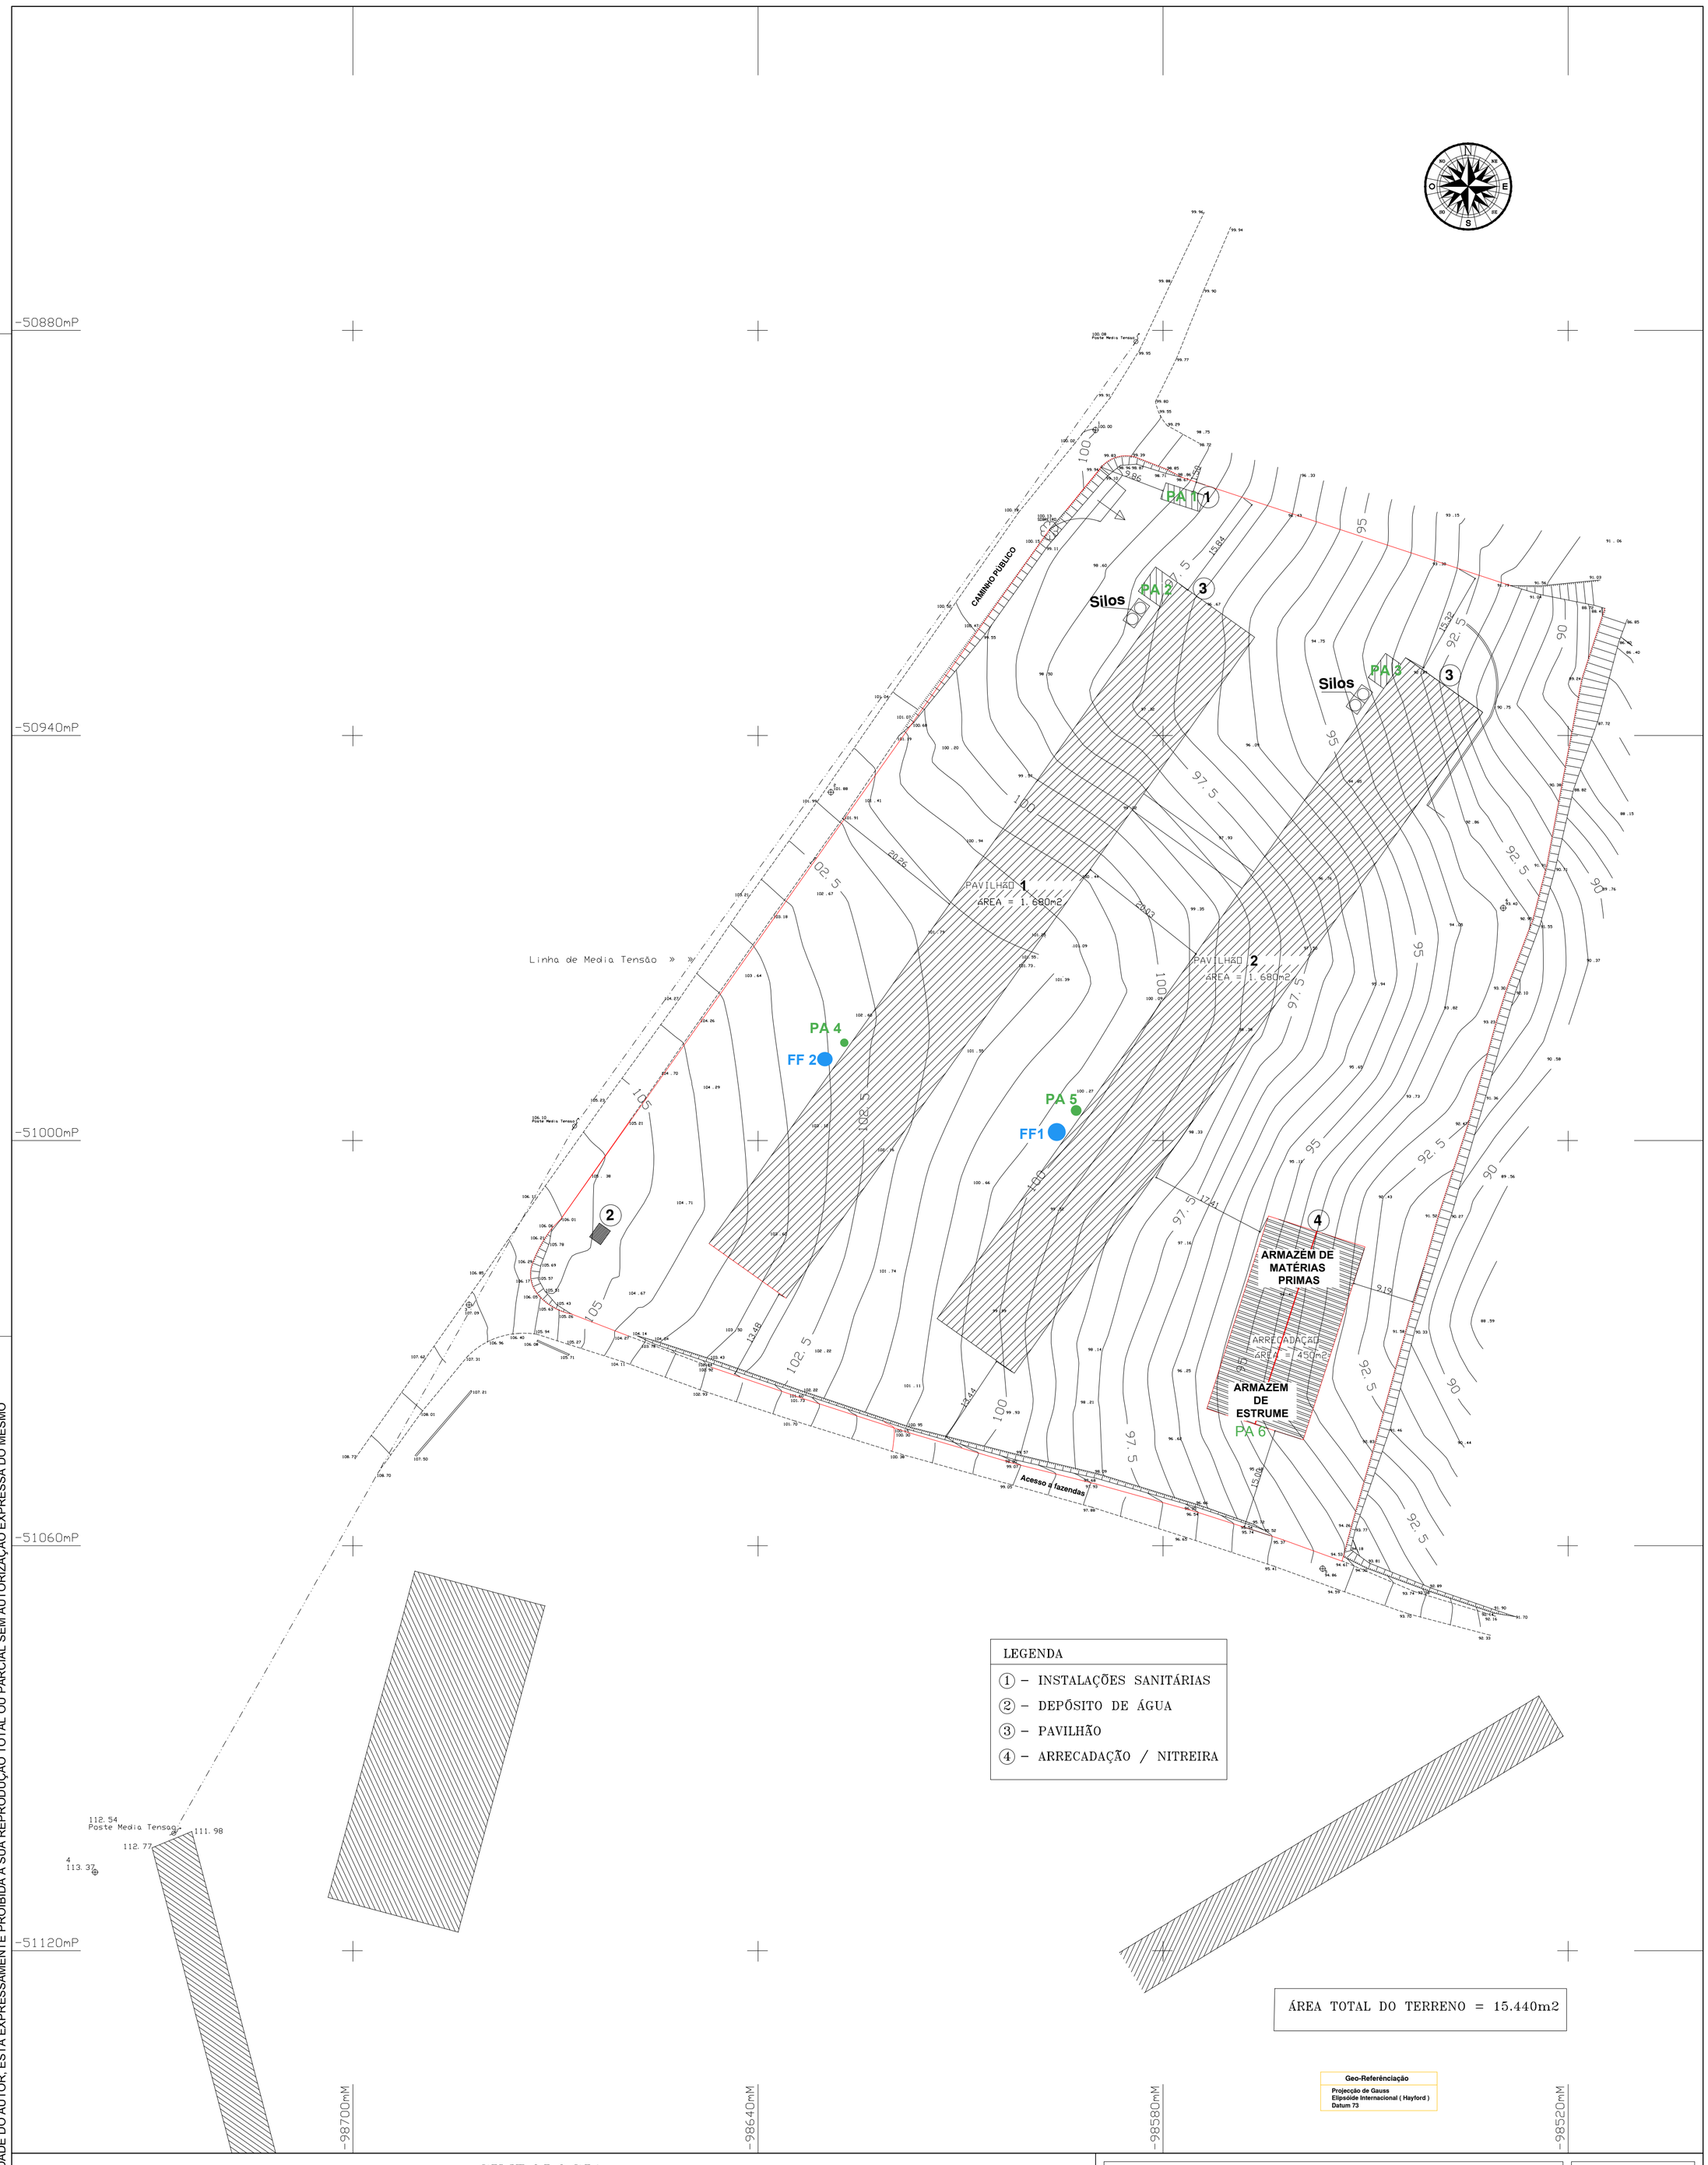

ESTE DESENHO É PROPRIEDADE DO AUTOR, ESTÁ EXPRESSAMENTE PROIBIDA A SUA REPRODUÇÃO TOTAL OU PARCIAL SEM AUTORIZAÇÃO EXPRESSA DO MESMO

SIMBOLOGIA

MARCO GEODÉSICO	△	ESTREMA		MURO PEDRA		POSTE EDP CTT	
ESTAÇÃO APOIO	⊕	VEDAÇÃO		TALUDE		CAIXAS ESGOTO	◎
ESTRADA		LANCIL		ÁRVORES ARBUSTOS		MARCO ESTREMA	□
SERVENTIAS CAMINHOS		MURO ALVENARIA		CONSTRUÇÕES		COTA DO TERRENO	55.48

NORTE CARTOGRÁFICO
Coordenadas Datum 73

Nome - RECENTORIZONTE, LDA.
Local - VALE LAGOA - MARTELEIRA - LOURINHÃ

ESCALA 1/500	LEGALIZAÇÃO DE ALTERAÇÃO EM PAVILHÃO AVICOLA
DESENHO N 2	LEVANTAMENTO / IMPLANTAÇÃO (Tela Final)

HMCREIS
Trabalhos Topográficos
RUA DAS CASTANHOLAS Nº39 4º AH
2550 - 184 CADAVAL
Cart. Prof. A. N. T. Nº 3113
Tel. / 914 761 178
E-Mail: hmcreis@gmail.com
TOPOGRAFIA E TRATAMENTO DE DADOS
HENRIQUE REIS
DATA 02/08/2016