


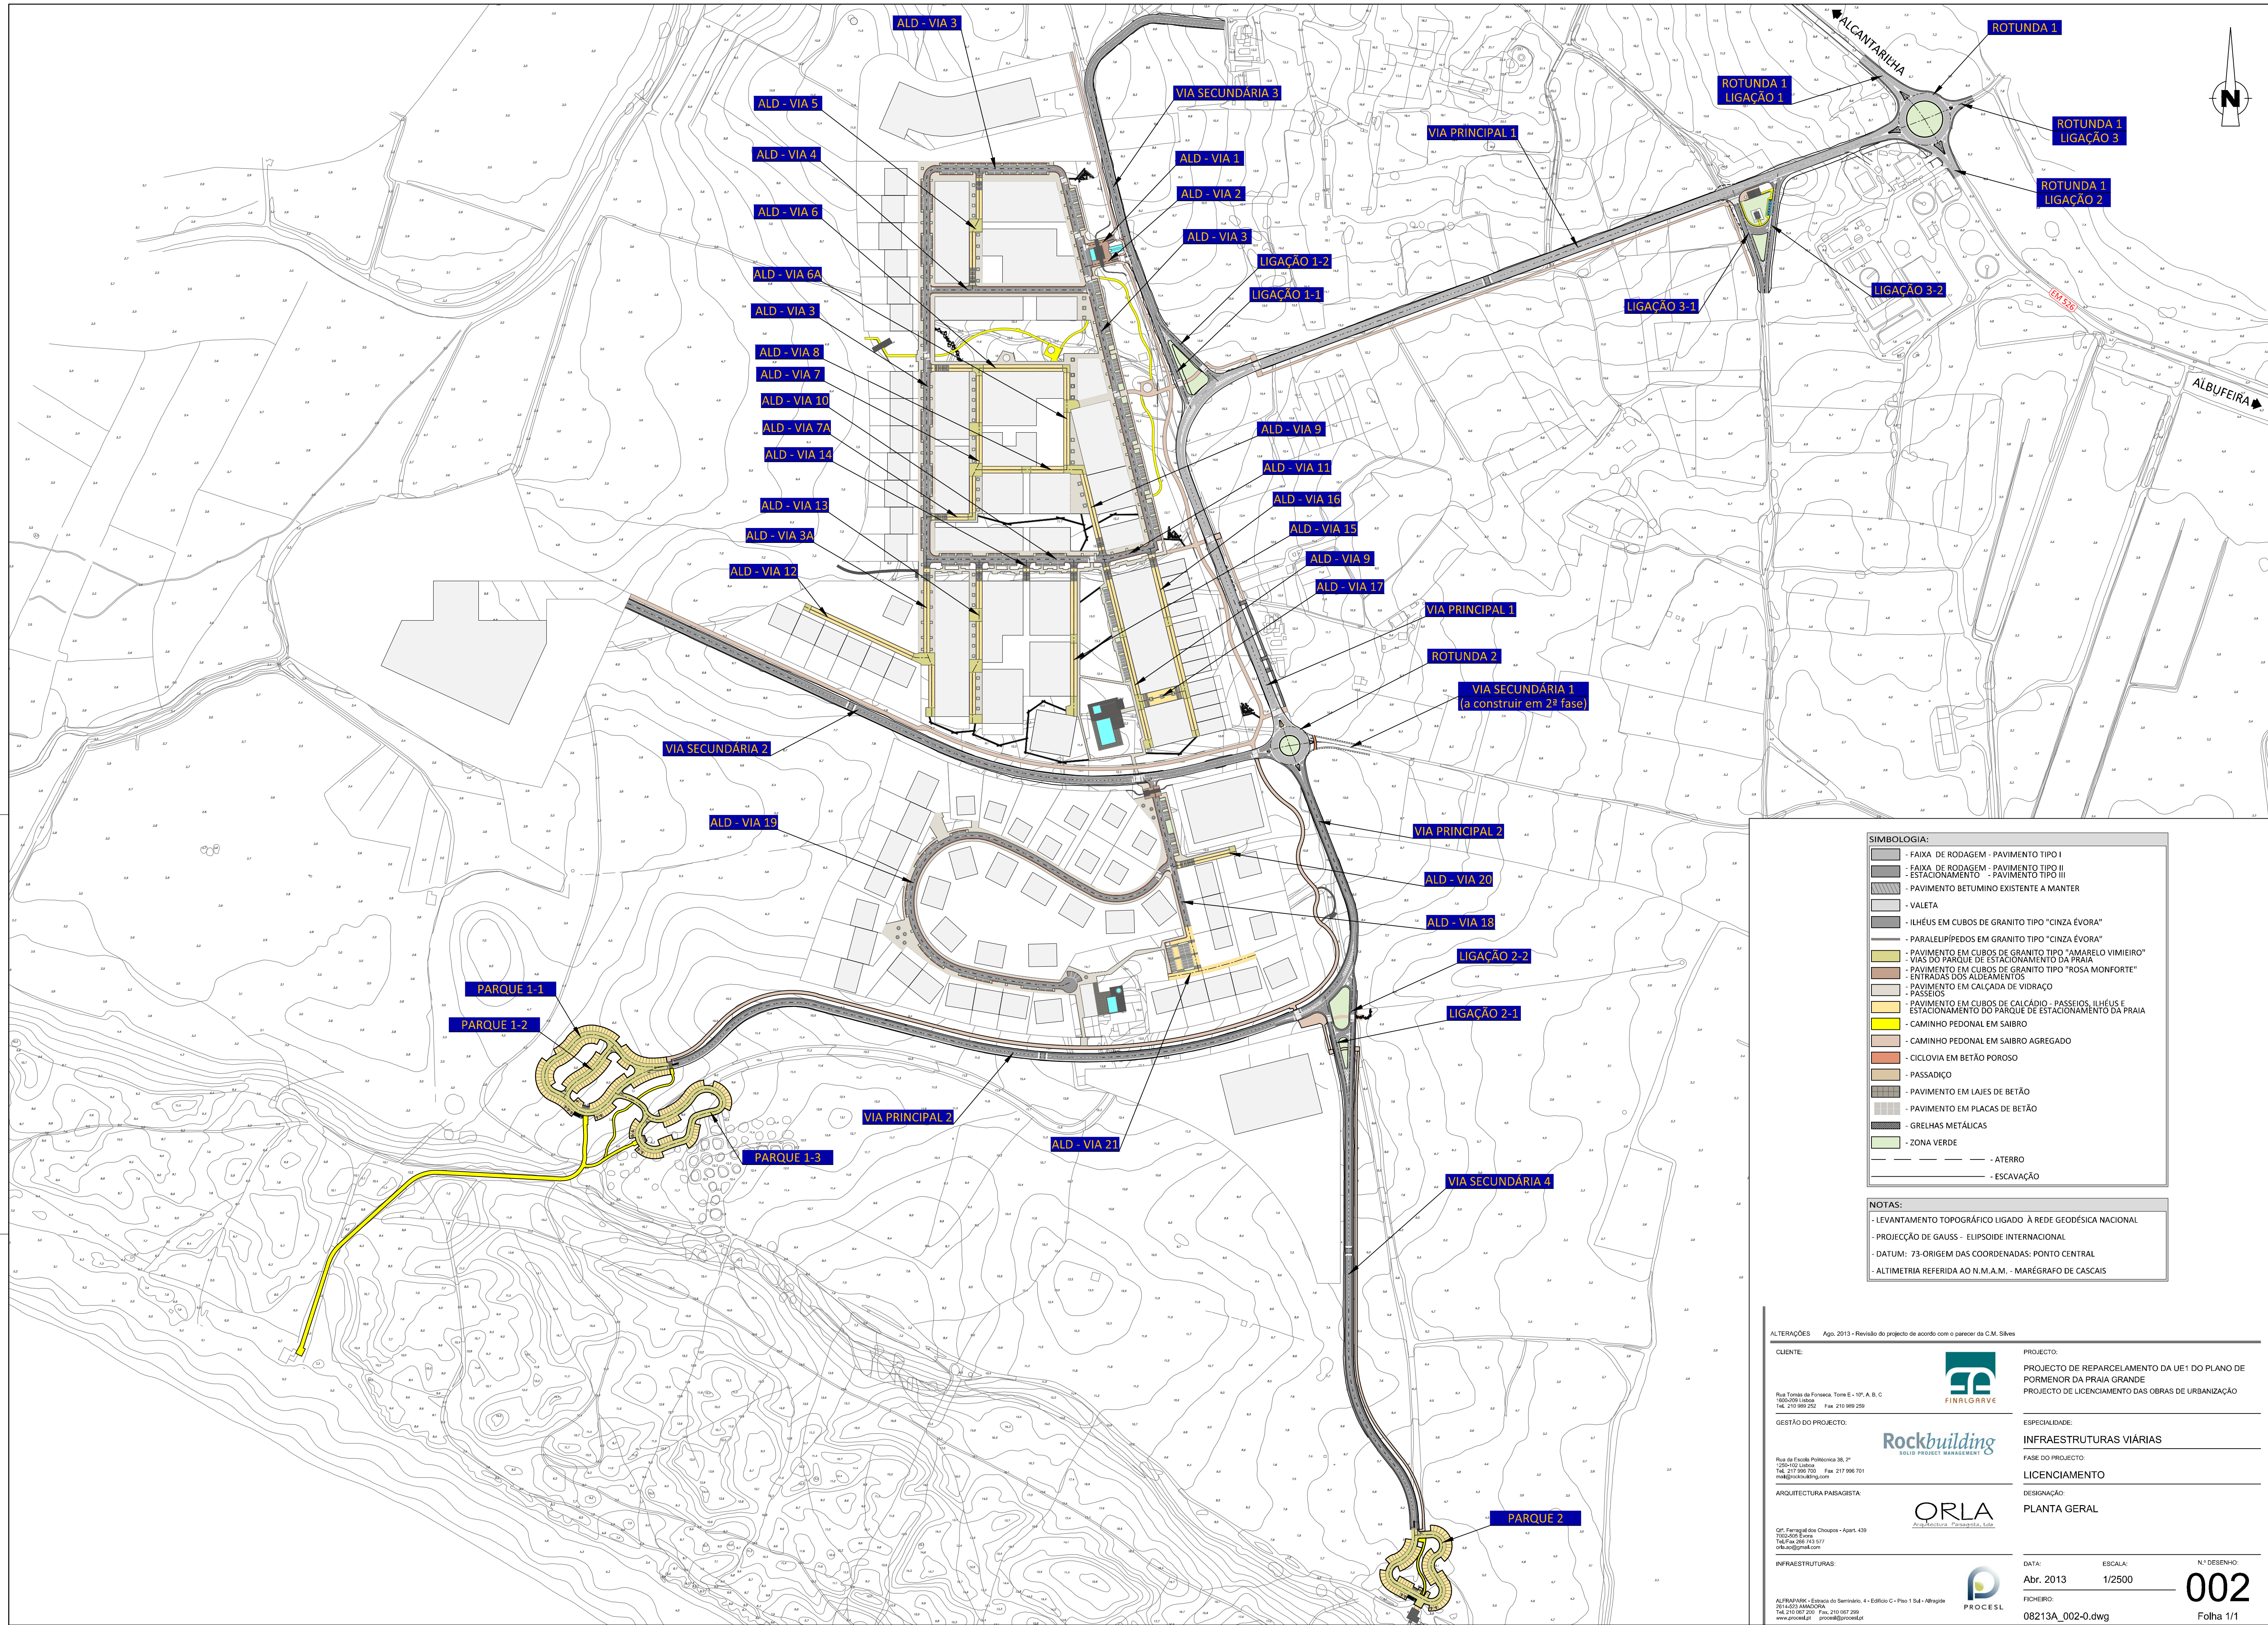

SIMBOLOGIA:	
	- FAIXA DE RODAGEM - PAVIMENTO TIPO I
	- FAIXA DE RODAGEM - PAVIMENTO TIPO II
	- ESTACIONAMENTO - PAVIMENTO TIPO III
	- PAVIMENTO BETUMINO EXISTENTE A MANTER
	- VALETA
	- ILHÉUS EM CUBOS DE GRANITO TIPO "CINZA ÉVORA"
	- PARALELÍPEDOS EM GRANITO TIPO "CINZA ÉVORA"
	- PAVIMENTO EM CUBOS DE GRANITO TIPO "AMARELO VIMIEIRO"
	- VIAS DO PARQUE DE ESTACIONAMENTO DA PRAIA
	- PAVIMENTO EM CUBOS DE GRANITO TIPO "ROSA MONFORTE"
	- ENTRADAS DOS ALDEAMENTOS
	- PAVIMENTO EM CALÇADA DE VIDRAÇO
	- PASSEIOS
	- PAVIMENTO EM CUBOS DE CALÇADÃO - PASSEIOS, ILHÉUS E ESTACIONAMENTO DO PARQUE DE ESTACIONAMENTO DA PRAIA
	- CAMINHO PEDONAL EM SAIBRO
	- CAMINHO PEDONAL EM SAIBRO AGREGADO
	- CICLOVIA EM BETÃO POROSO
	- PASSADIÇO
	- PAVIMENTO EM LAJES DE BETÃO
	- PAVIMENTO EM PLACAS DE BETÃO
	- GRELHAS METÁLICAS
	- ZONA VERDE
	- ATERRO
	- ESCAVAÇÃO

NOTAS:	
- LEVANTAMENTO TOPOGRÁFICO LIGADO À REDE GEODÉSICA NACIONAL	
- PROJEÇÃO DE GAUSS - ELIPSOIDE INTERNACIONAL	
- DATUM: 73-ORIGEM DAS COORDENADAS: PONTO CENTRAL	
- ALTIMETRIA REFERIDA AO N.M.A.M. - MARÉGRAFO DE CASCAIS	

ALTERAÇÕES

Ago. 2013 - Revisão do projecto de acordo com o parecer da C.M. Silves

CLIENTE:

Rua Tomás de Fonseca, Torre E - 10º, A, B, C
1000-209 Lisboa
Tel. 210 989 252 Fax 210 989 259
info@rockbuilding.com

GESTÃO DO PROJECTO:

Rockbuilding

SOLID PROJECT MANAGEMENT

Rua da Escola Politécnica 38, 2º
1250-102 Lisboa
Tel. 217 996 700 Fax 217 996 701
mk@rockbuilding.com

ARQUITECTURA PAISAGISTA:

ORLA

Arquitectura Paisagista, Lda

Clt. Parque dos Choupais - Apart. 430
1050-005 Lisboa
Tel/Fax 268 743 577
info@orla.pt

INFRAESTRUTURAS:

ALFAPARK - Escola do Servidão, 4 - Edifício C - Piso 1 3da - Alfragide
2015-035 AMADORA
Tel. 210 987 201 Fax 210 067 299
www.procel.pt procel@procel.pt

PROJECTO:

PROJECTO DE REPARCELAMENTO DA UE1 DO PLANO DE PORMENOR DA PRAIA GRANDE
PROJECTO DE LICENCIAMENTO DAS OBRAS DE URBANIZAÇÃO

ESPECIALIDADE:

INFRAESTRUTURAS VIÁRIAS

FASE DO PROJECTO:

LICENCIAMENTO

DESIGNAÇÃO:

PLANTA GERAL

DATA:

ESCALA:

N.º DESENHO:

002

FICHEIRO:

08213A_002-0.dwg

Folha 1/1