

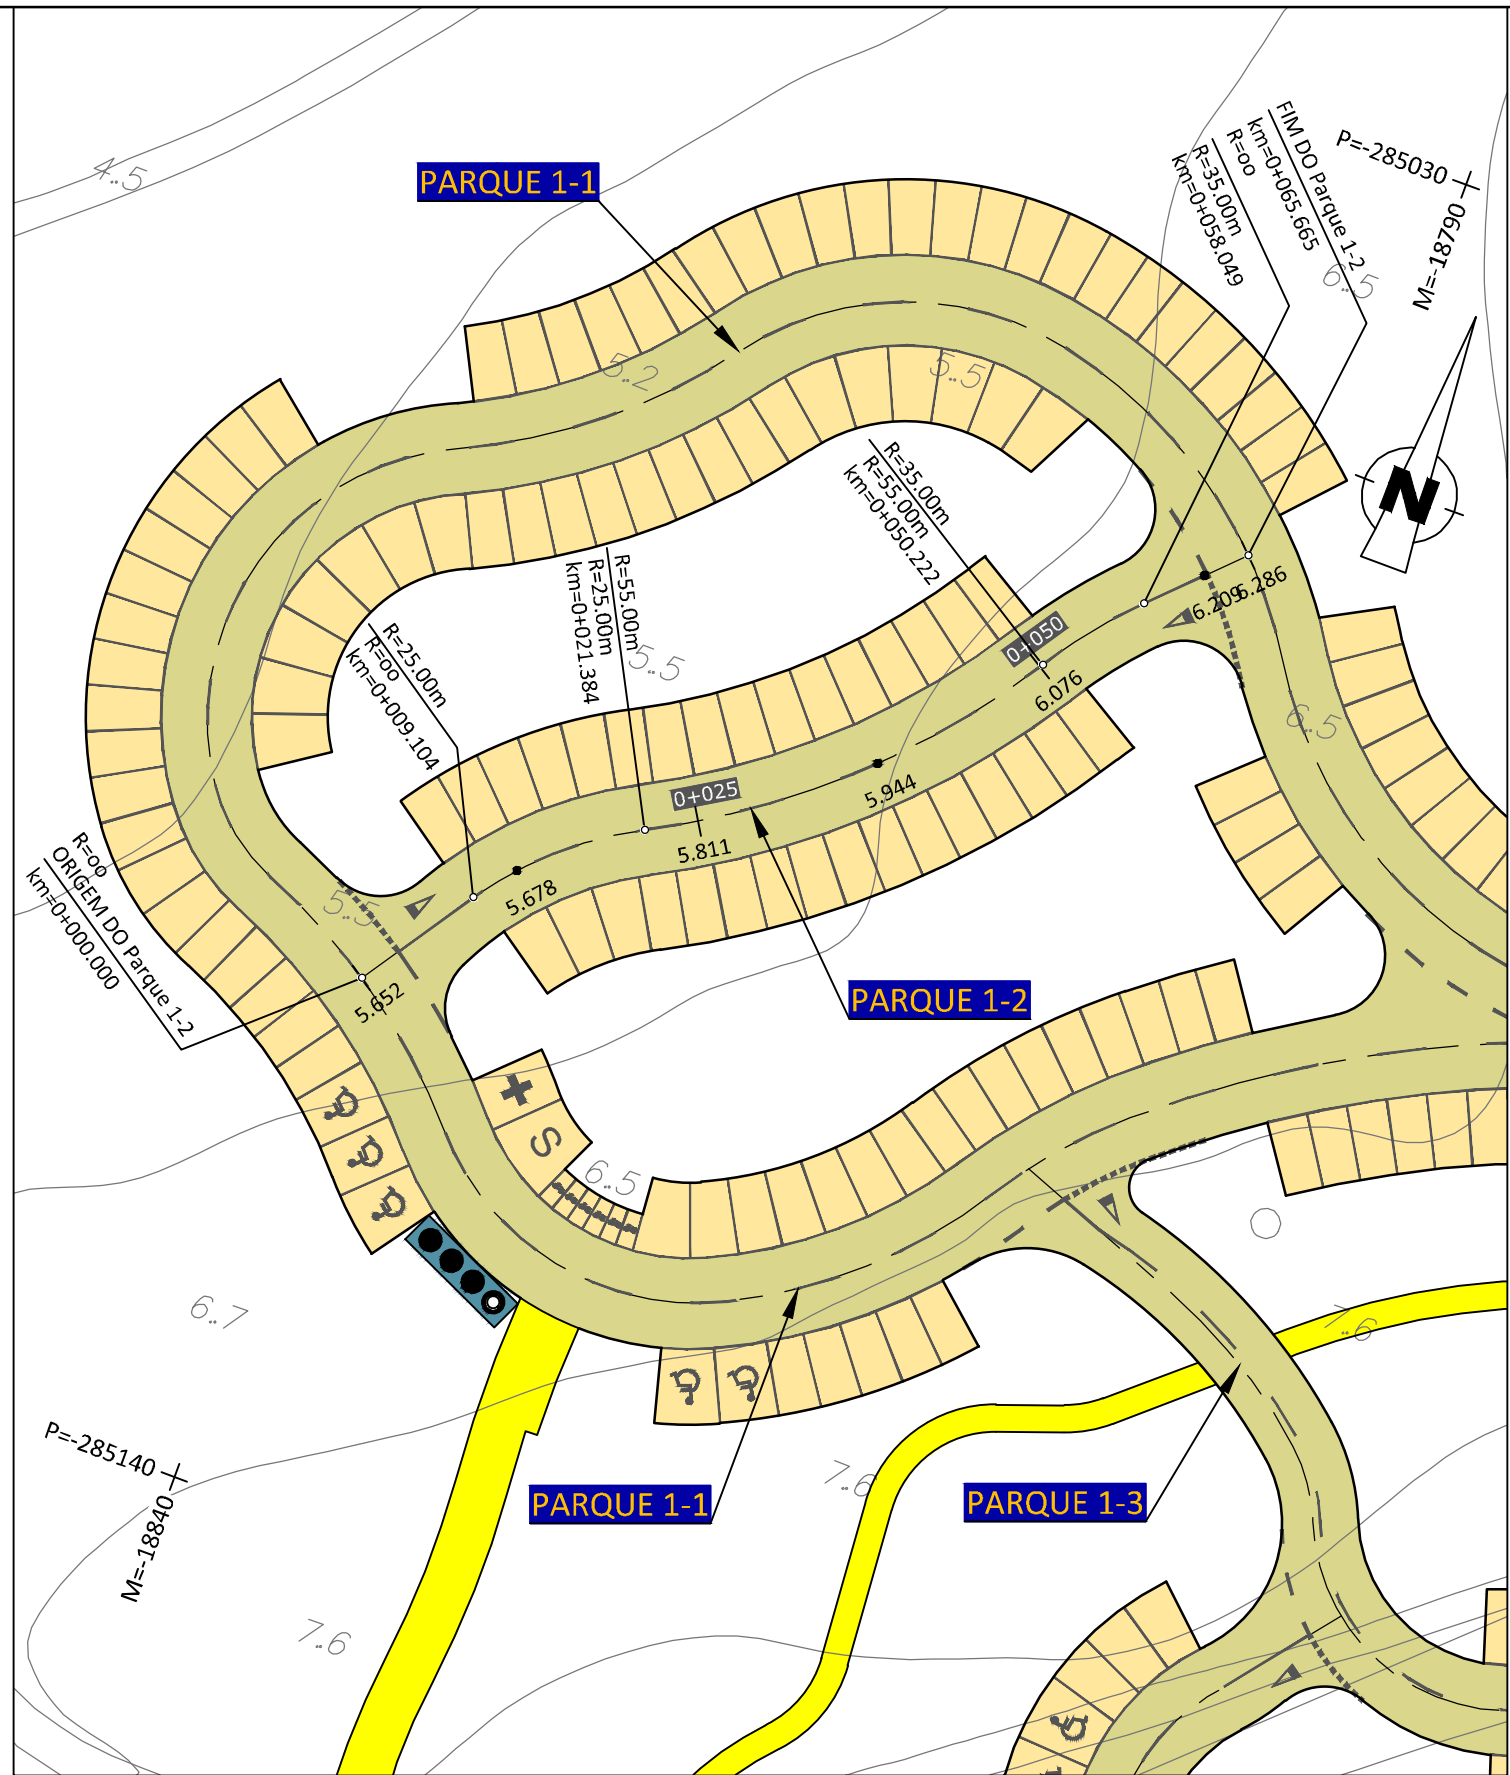
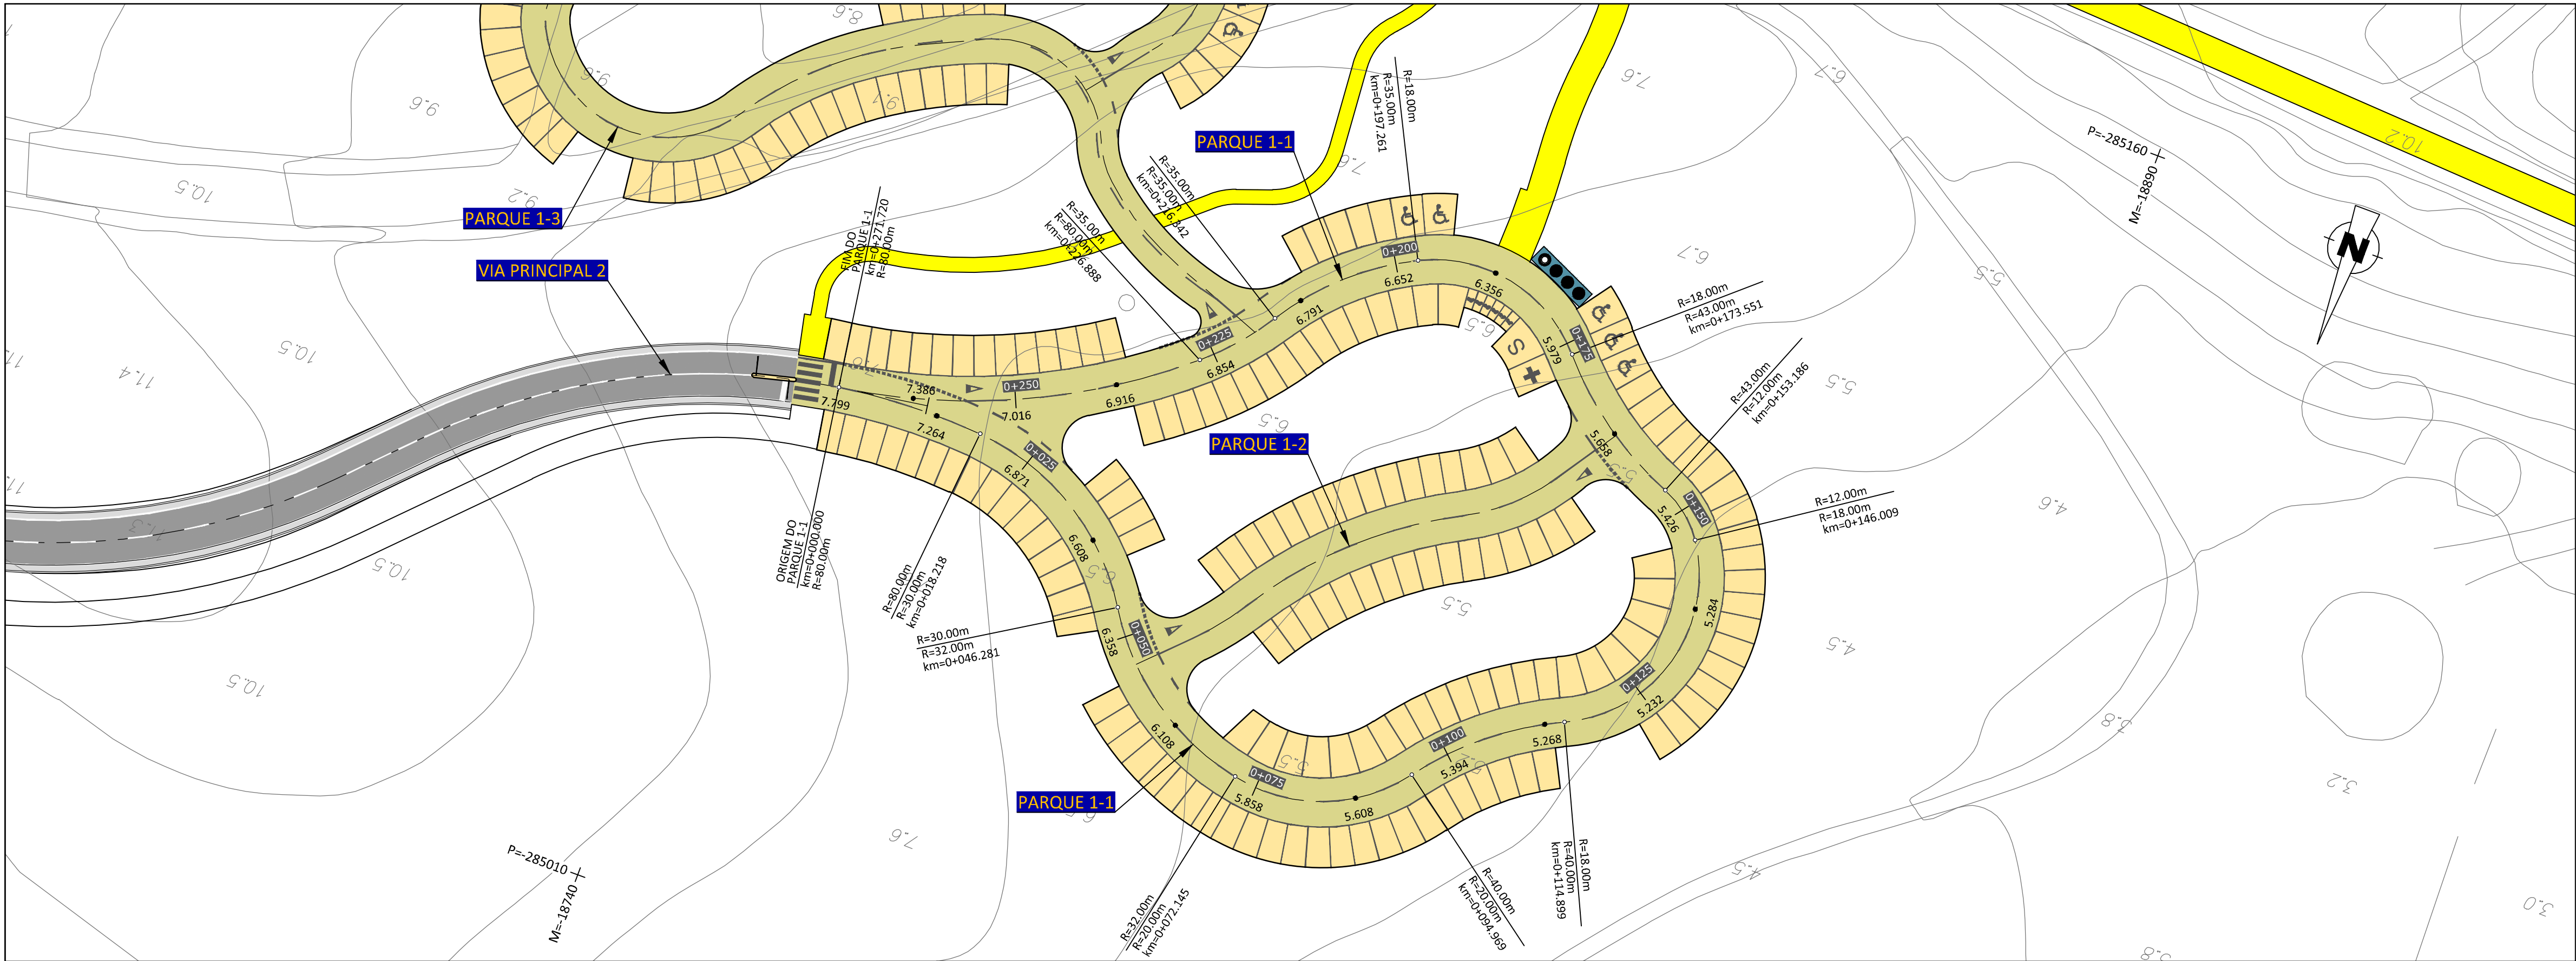


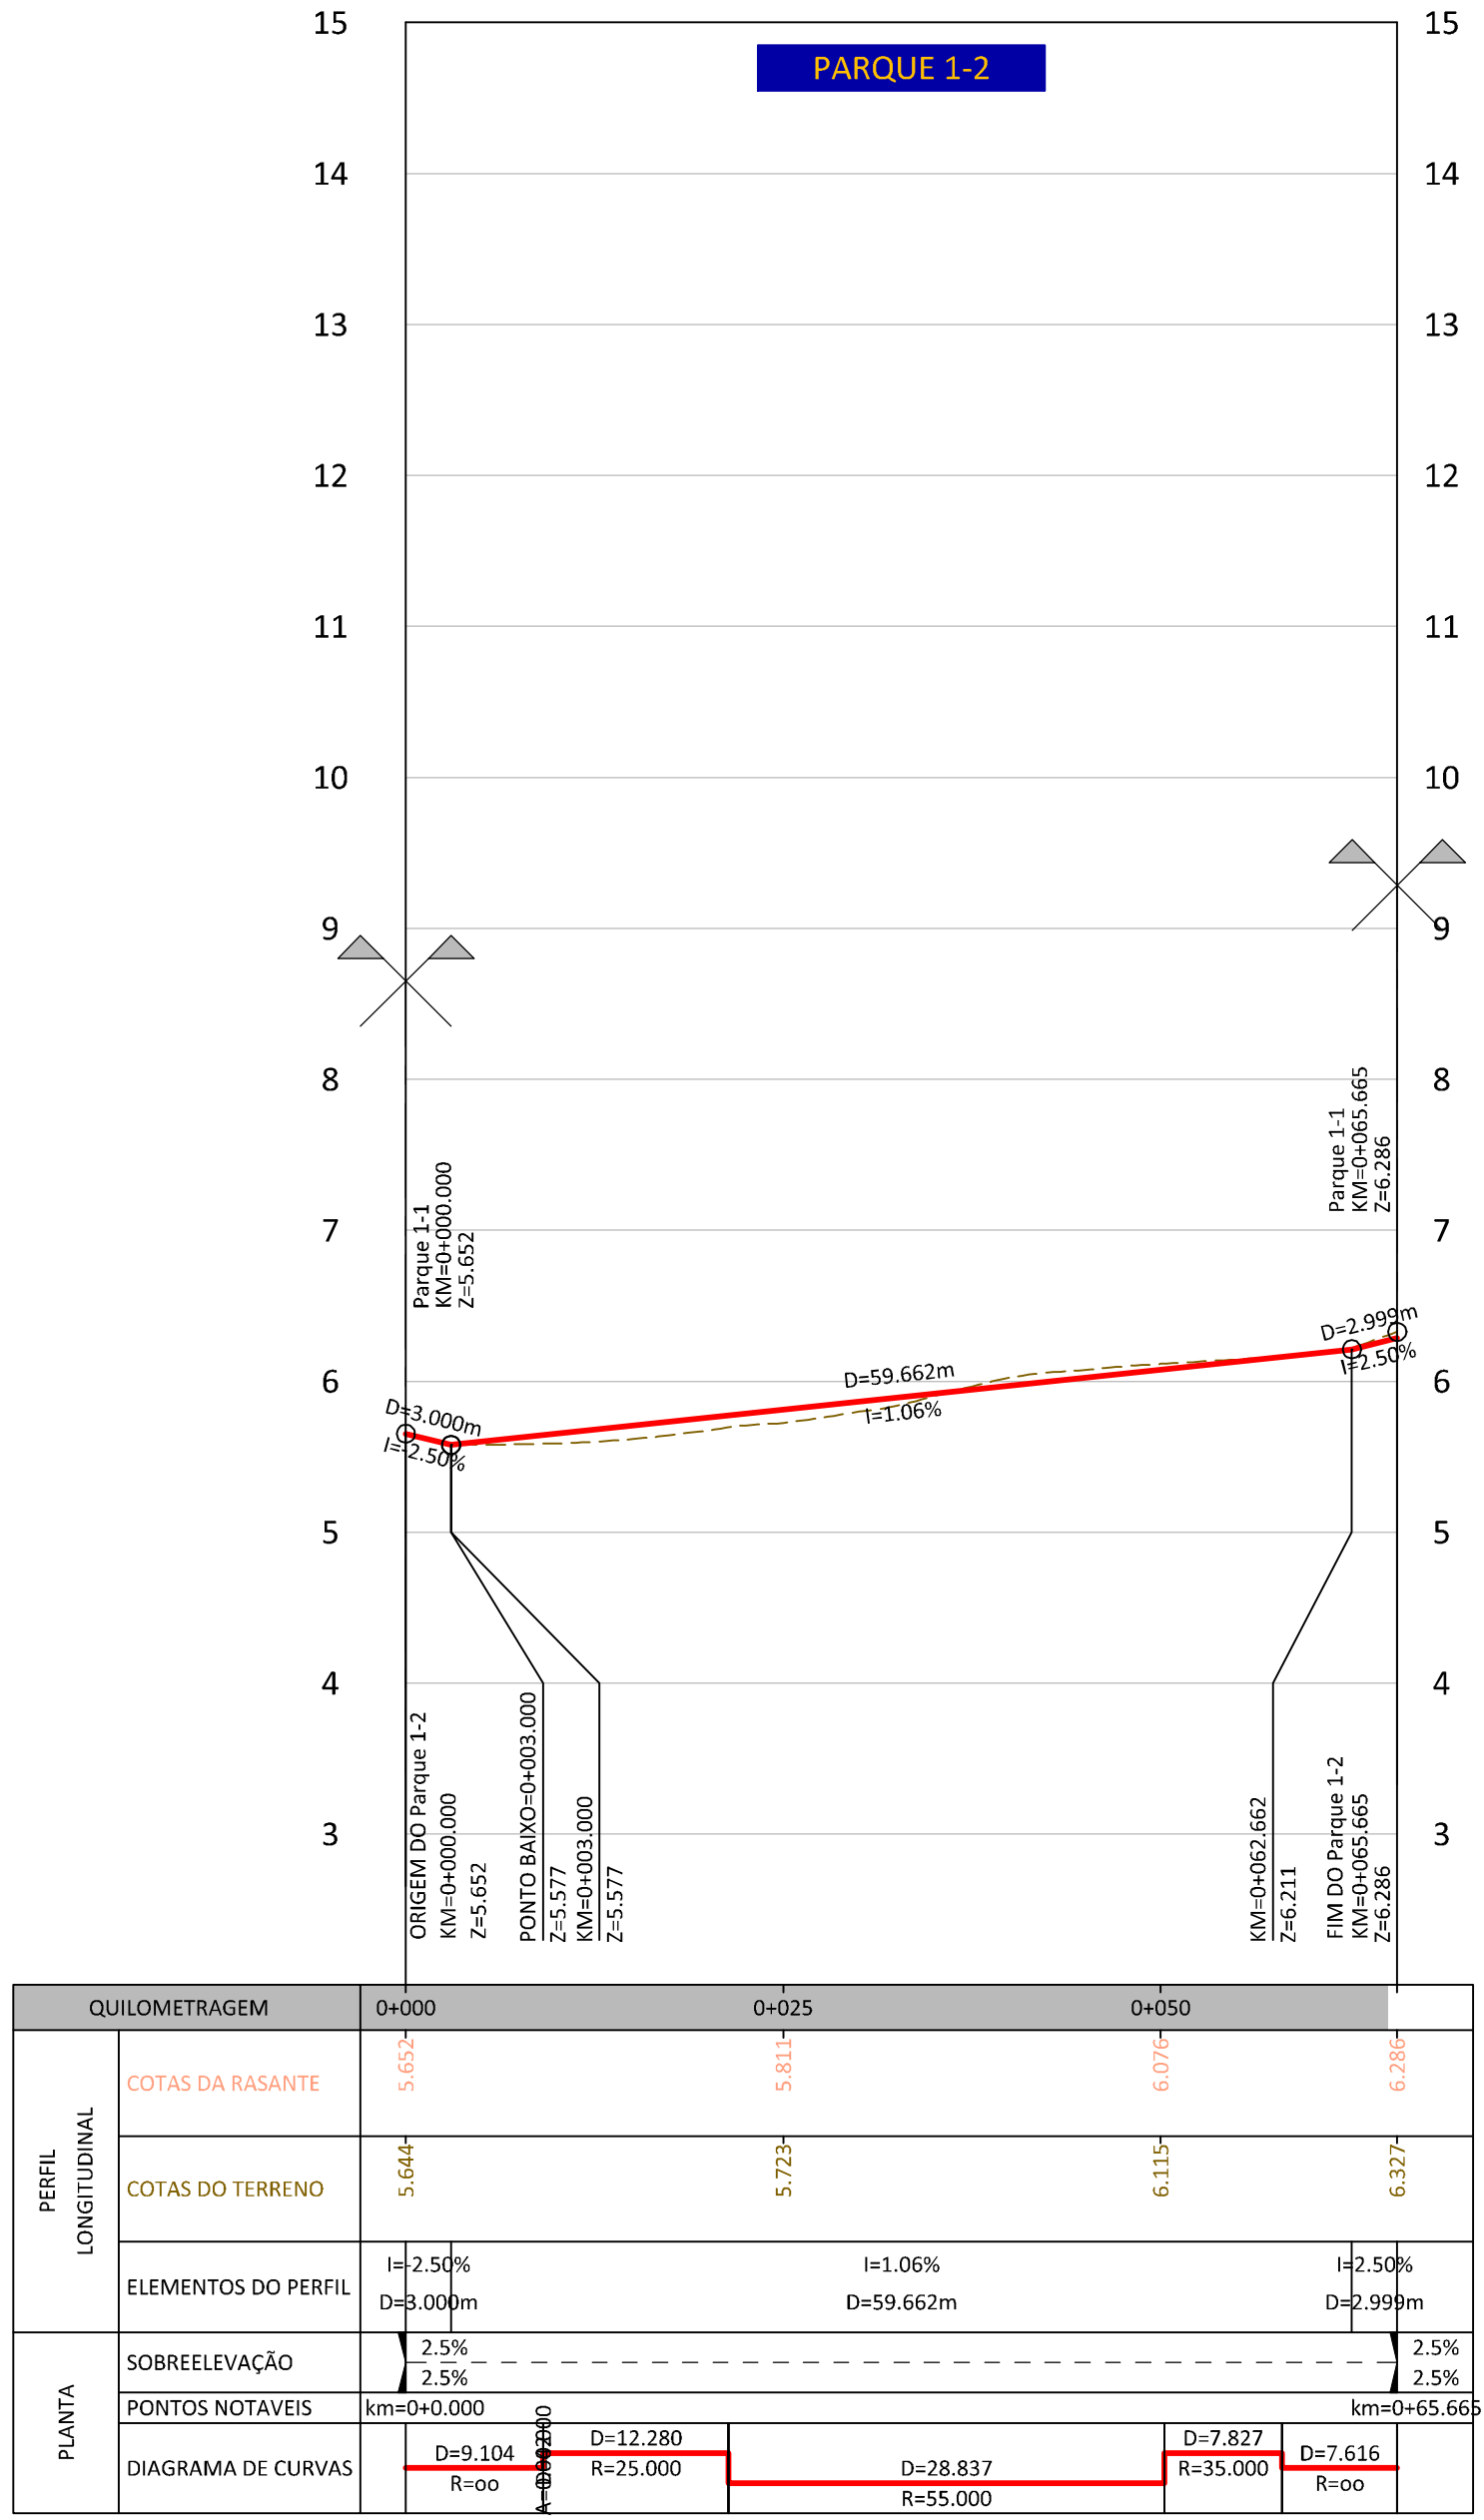

- SIMBOLOGIA:**
- FAIXA DE RODAGEM - PAVIMENTO TIPO I
 - FAIXA DE RODAGEM - PAVIMENTO TIPO II
 - ESTACIONAMENTO - PAVIMENTO TIPO III
 - PAVIMENTO BETUMINOSO EXISTENTE A MANter
 - VALETA
 - ILHÉUS EM CUBOS DE GRANITO TIPO "CINZA EVORA"
 - PARALELÍPEDIOS EM GRANITO TIPO "CINZA EVORA"
 - PAVIMENTO EM CUBOS DE GRANITO TIPO "AMARELO VIMIEIRO"
 - VIAS DO PARQUE DE ESTACIONAMENTO DA PRAIA
 - ENTRADAS DOS ALDEAMENTOS
 - PAVIMENTO EM CALÇADA DE VIDRAÇO
 - PASSIOS
 - PAVIMENTO EM CUBOS DE CALÇADO - PASSIOS, ILHÉUS E ESTACIONAMENTO DO PARQUE DE ESTACIONAMENTO DA PRAIA
 - CAMINHO PEDONAL EM SAIBRO
 - CAMINHO PEDONAL EM SAIBRO AGREGADO
 - CICLOVIA EM BETÃO POROSO
 - PASSADIÇO
 - PAVIMENTO EM LAJES DE BETÃO
 - PAVIMENTO EM PLACAS DE BETÃO
 - GRELHAS METÁLICAS
 - ZONA VERDE

- NOTAS:**
- LEVANTAMENTO TOPOGRÁFICO LIGADO À REDE GEODÉSICA NACIONAL
 - PROJEÇÃO DE GAUSS - ELIPSOIDE INTERNACIONAL
 - DATUM: 73-ORIGEM DAS COORDENADAS: PONTO CENTRAL
 - ALTIMETRIA REFERIDA AO N.M.A.M. - MARÉGRAFO DE CASCAIS

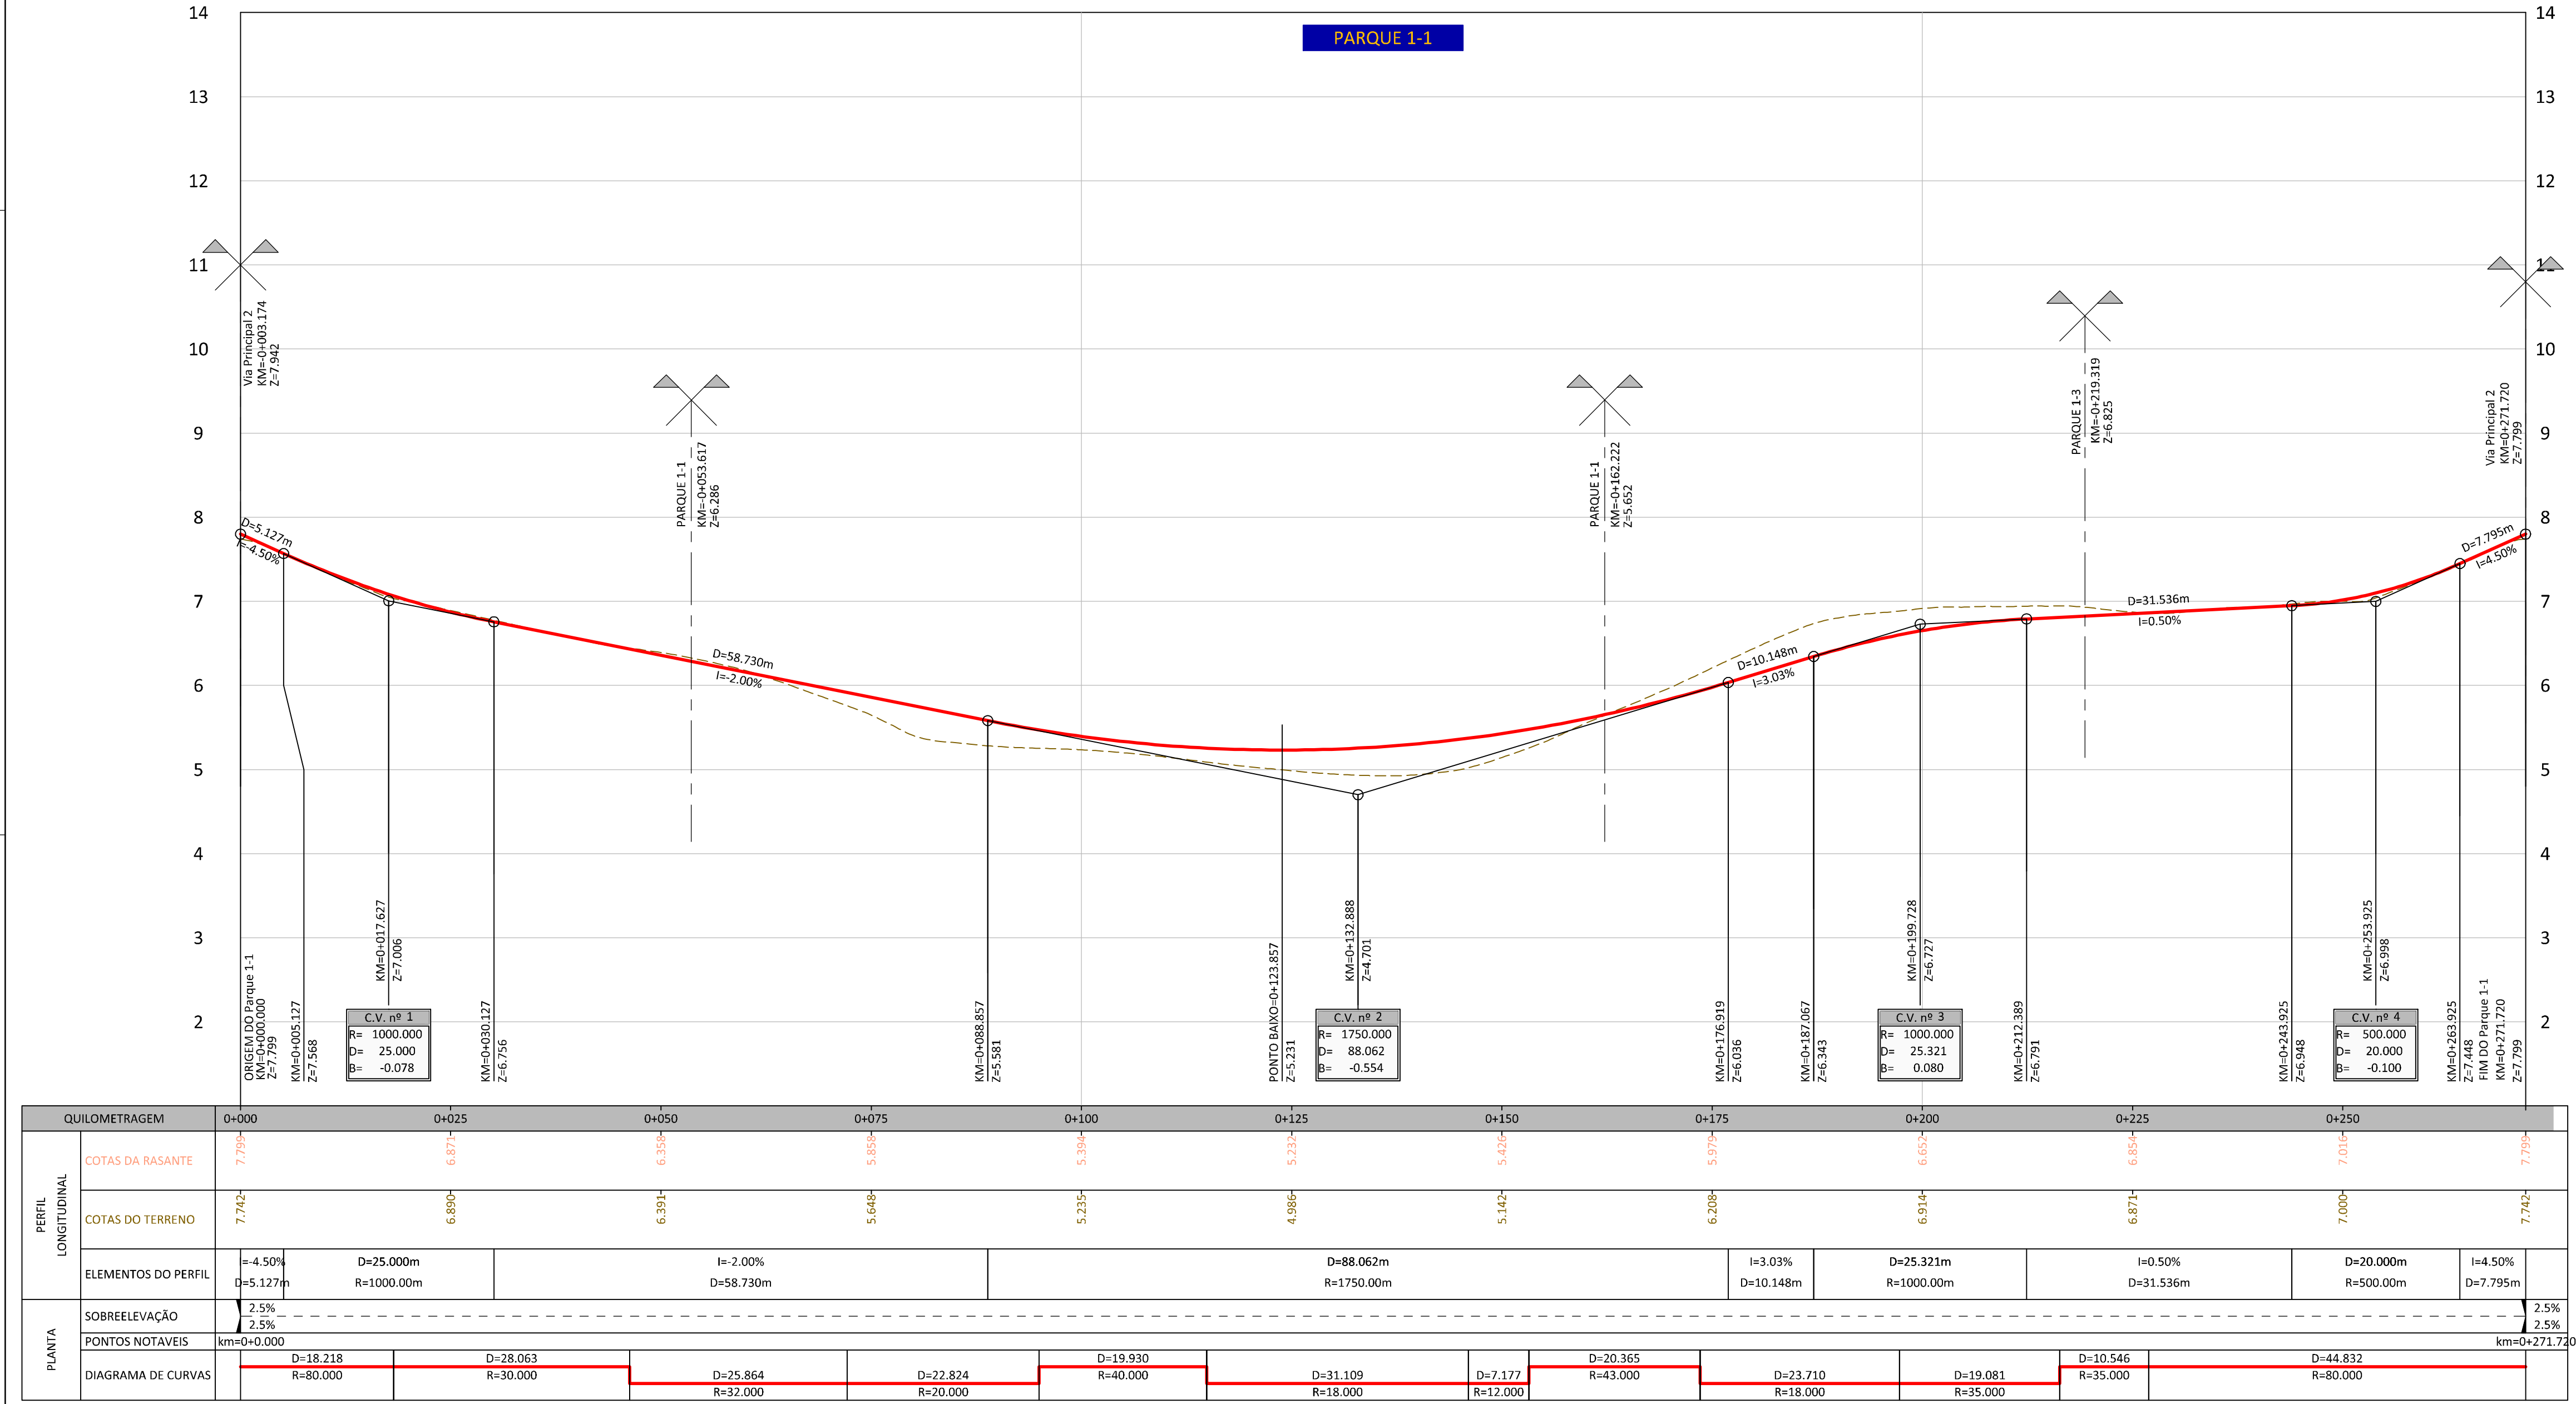

ALTERAÇÕES Ago. 2013 - Revisão do projecto de acordo com o parecer da C.M. Silves

CLIENTE: Rua Tomás de Fomosa, Torre E - 10º A, B, C 1650-209 Lisboa Tel. 211 989 252 Fax 211 989 259

GESTÃO DO PROJECTO: **Rockbuilding** SOLID PRODUCT MANAGEMENT Rua da Escola Politécnica 38, 2º 1250-015 Lisboa Tel. 217 986 700 Fax 217 986 701 email@rockbuilding.com

ARQUITECTURA PAISAGISTA: **ORLA** Arquitectura Paisagista, Lda. Oeiras Tel. 211 987 200 Fax 211 987 200 email@orla.pt

INFRAESTRUTURAS: **PROCESL** Alameda da República, 4 - Edifício C - 1º e 2º Andares Tel. 211 987 200 Fax 211 987 200 email@procesoil.pt

PROJECTO DE REPARCELAMENTO DA UE1 DO PLANO DE FORMENOR DA PRAIA GRANDE

FASE DO PROJECTO: LICENCIAMENTO DAS OBRAS DE URBANIZAÇÃO

DESIGNAÇÃO: ALDEAMENTO PARQUE 1-1 E PARQUE 1-2 PLANTAS E PERFILS LONGITUDINAIS

DATA: Abr. 2013

ESCALA: H=1/500 V=1/50

Nº DESENHO: 039

FICHEIRO: 08213A_039-0.dwg

Folha 1/1