


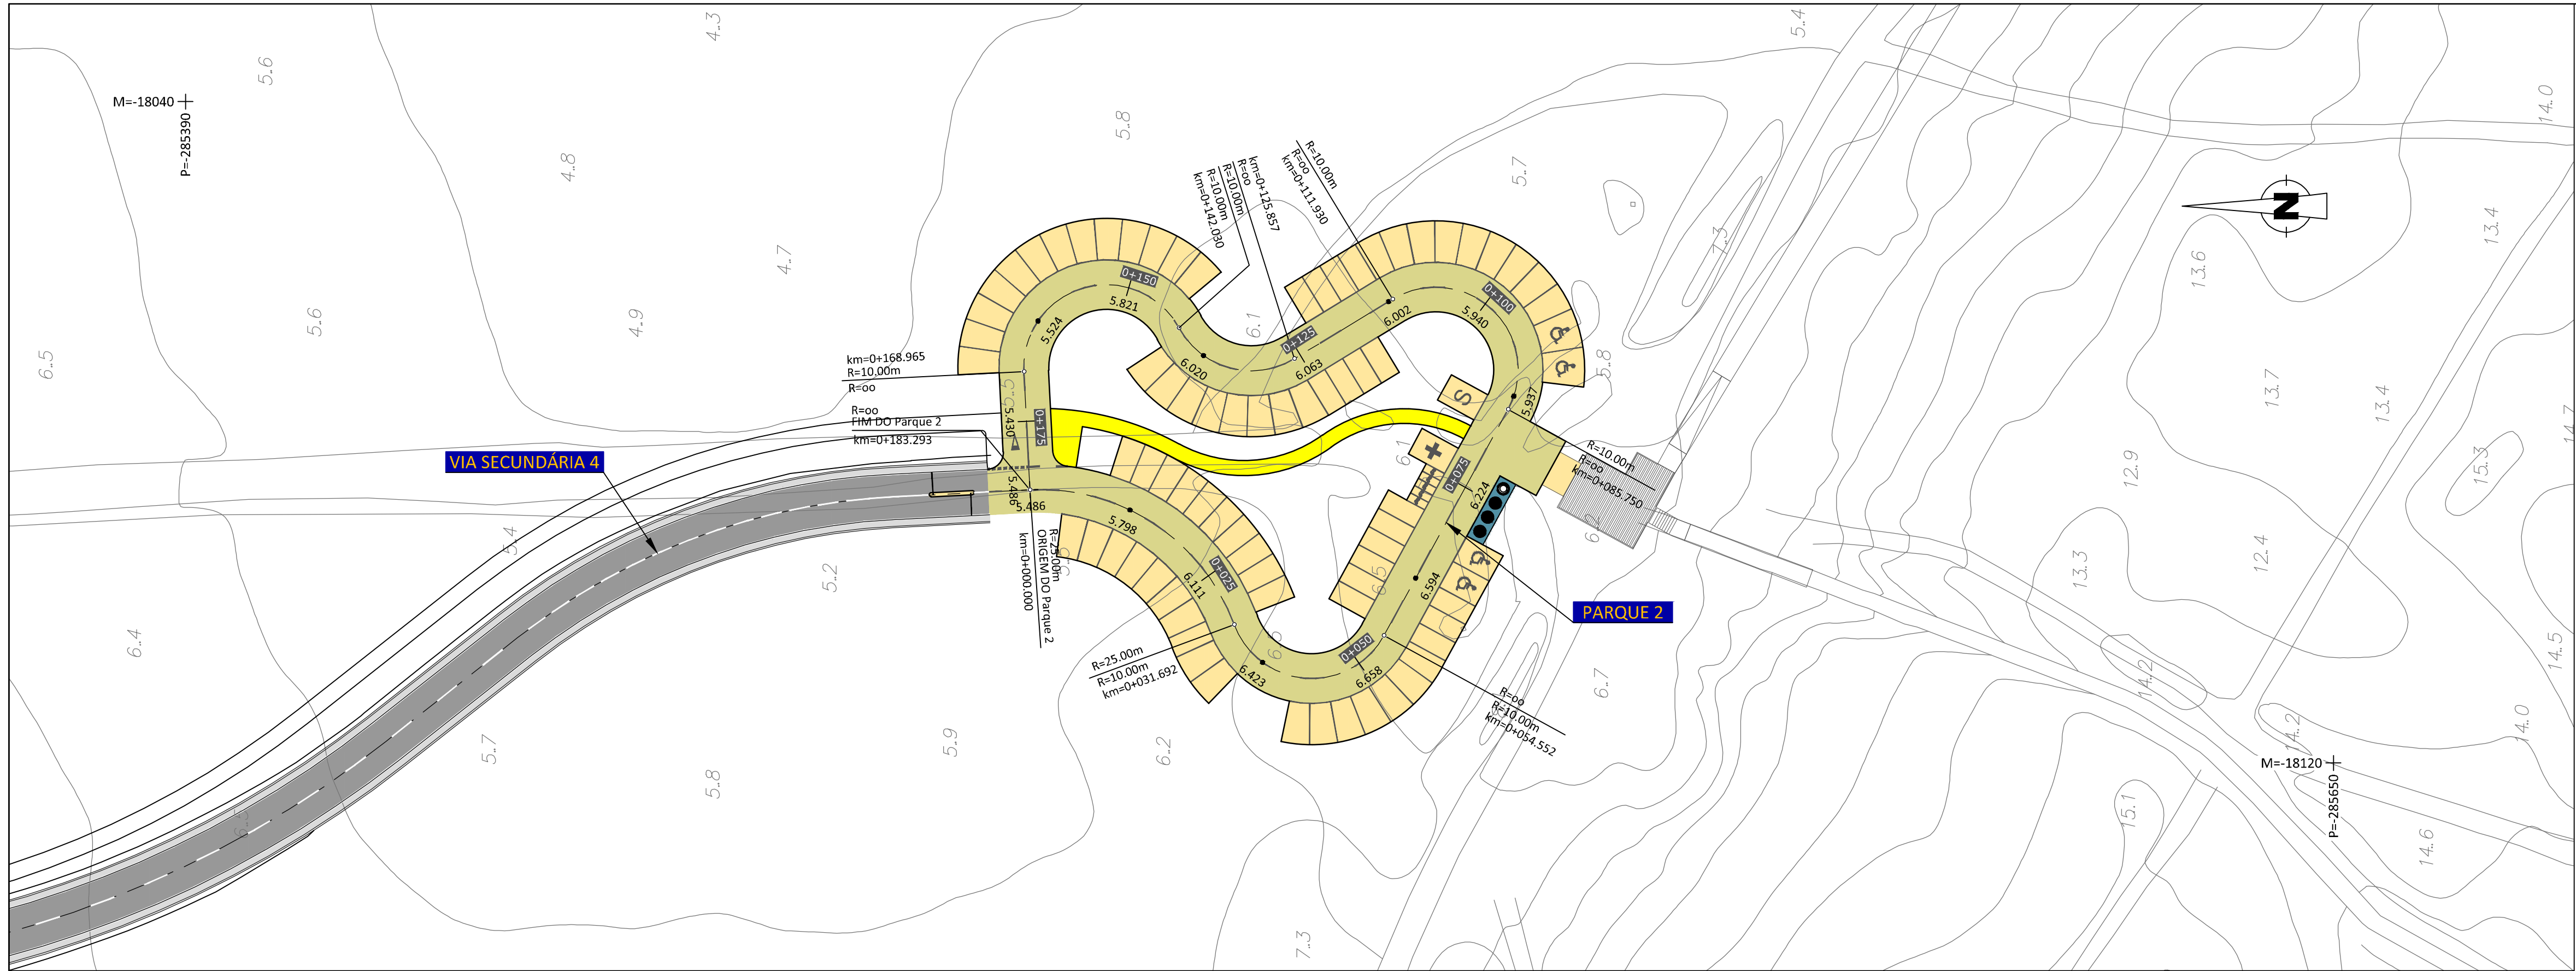


SIMBOLOGIA:

- FAIXA DE RODAGEM - PAVIMENTO TIPO I
- FAIXA DE RODAGEM - PAVIMENTO TIPO II
- ESTACIONAMENTO - PAVIMENTO TIPO III
- PAVIMENTO BETUMINO EXISTENTE A MANTER
- VALETA
- ILHÉUS EM CUBOS DE GRANITO TIPO "CINZA ÉVORA"
- PARALELÍPELOS EM GRANITO TIPO "CINZA ÉVORA"
- PAVIMENTO EM CUBOS DE GRANITO TIPO "AMARELO VIMEIRO"
- VIAS DO PARQUE DE ESTACIONAMENTO DA PRAIA
- PAVIMENTO EM CUBOS DE GRANITO TIPO "ROSA MONFORTE"
- ENTRADAS DOS ALDEAMENTOS
- PAVIMENTO EM CALÇADA DE VIDRAÇO
- PASSEIOS
- PAVIMENTO EM CUBOS DE CALCÁRIO - PASSEIOS, ILHÉUS E ESTACIONAMENTO DO PARQUE DE ESTACIONAMENTO DA PRAIA
- CAMINHO PEDONAL EM SAIBRO
- CAMINHO PEDONAL EM SAIBRO AGREGADO
- CICLOVIA EM BETÃO POROSO
- PASSADIÇO
- PAVIMENTO EM LAJES DE BETÃO
- PAVIMENTO EM PLACAS DE BETÃO
- GRELHAS METÁLICAS
- ZONA VERDE
- ATERRO
- ESCAVAÇÃO

NOTAS:

- LEVANTAMENTO TOPOGRÁFICO LIGADO À REDE GEODÉSICA NACIONAL
- PROJEÇÃO DE GAUSS - ELIPSOIDE INTERNACIONAL
- DATUM: 73-ORIGEM DAS COORDENADAS: PONTO CENTRAL
- ALTIMETRIA REFERIDA AO N.M.A.M. - MARÉGRAFO DE CASCAIS

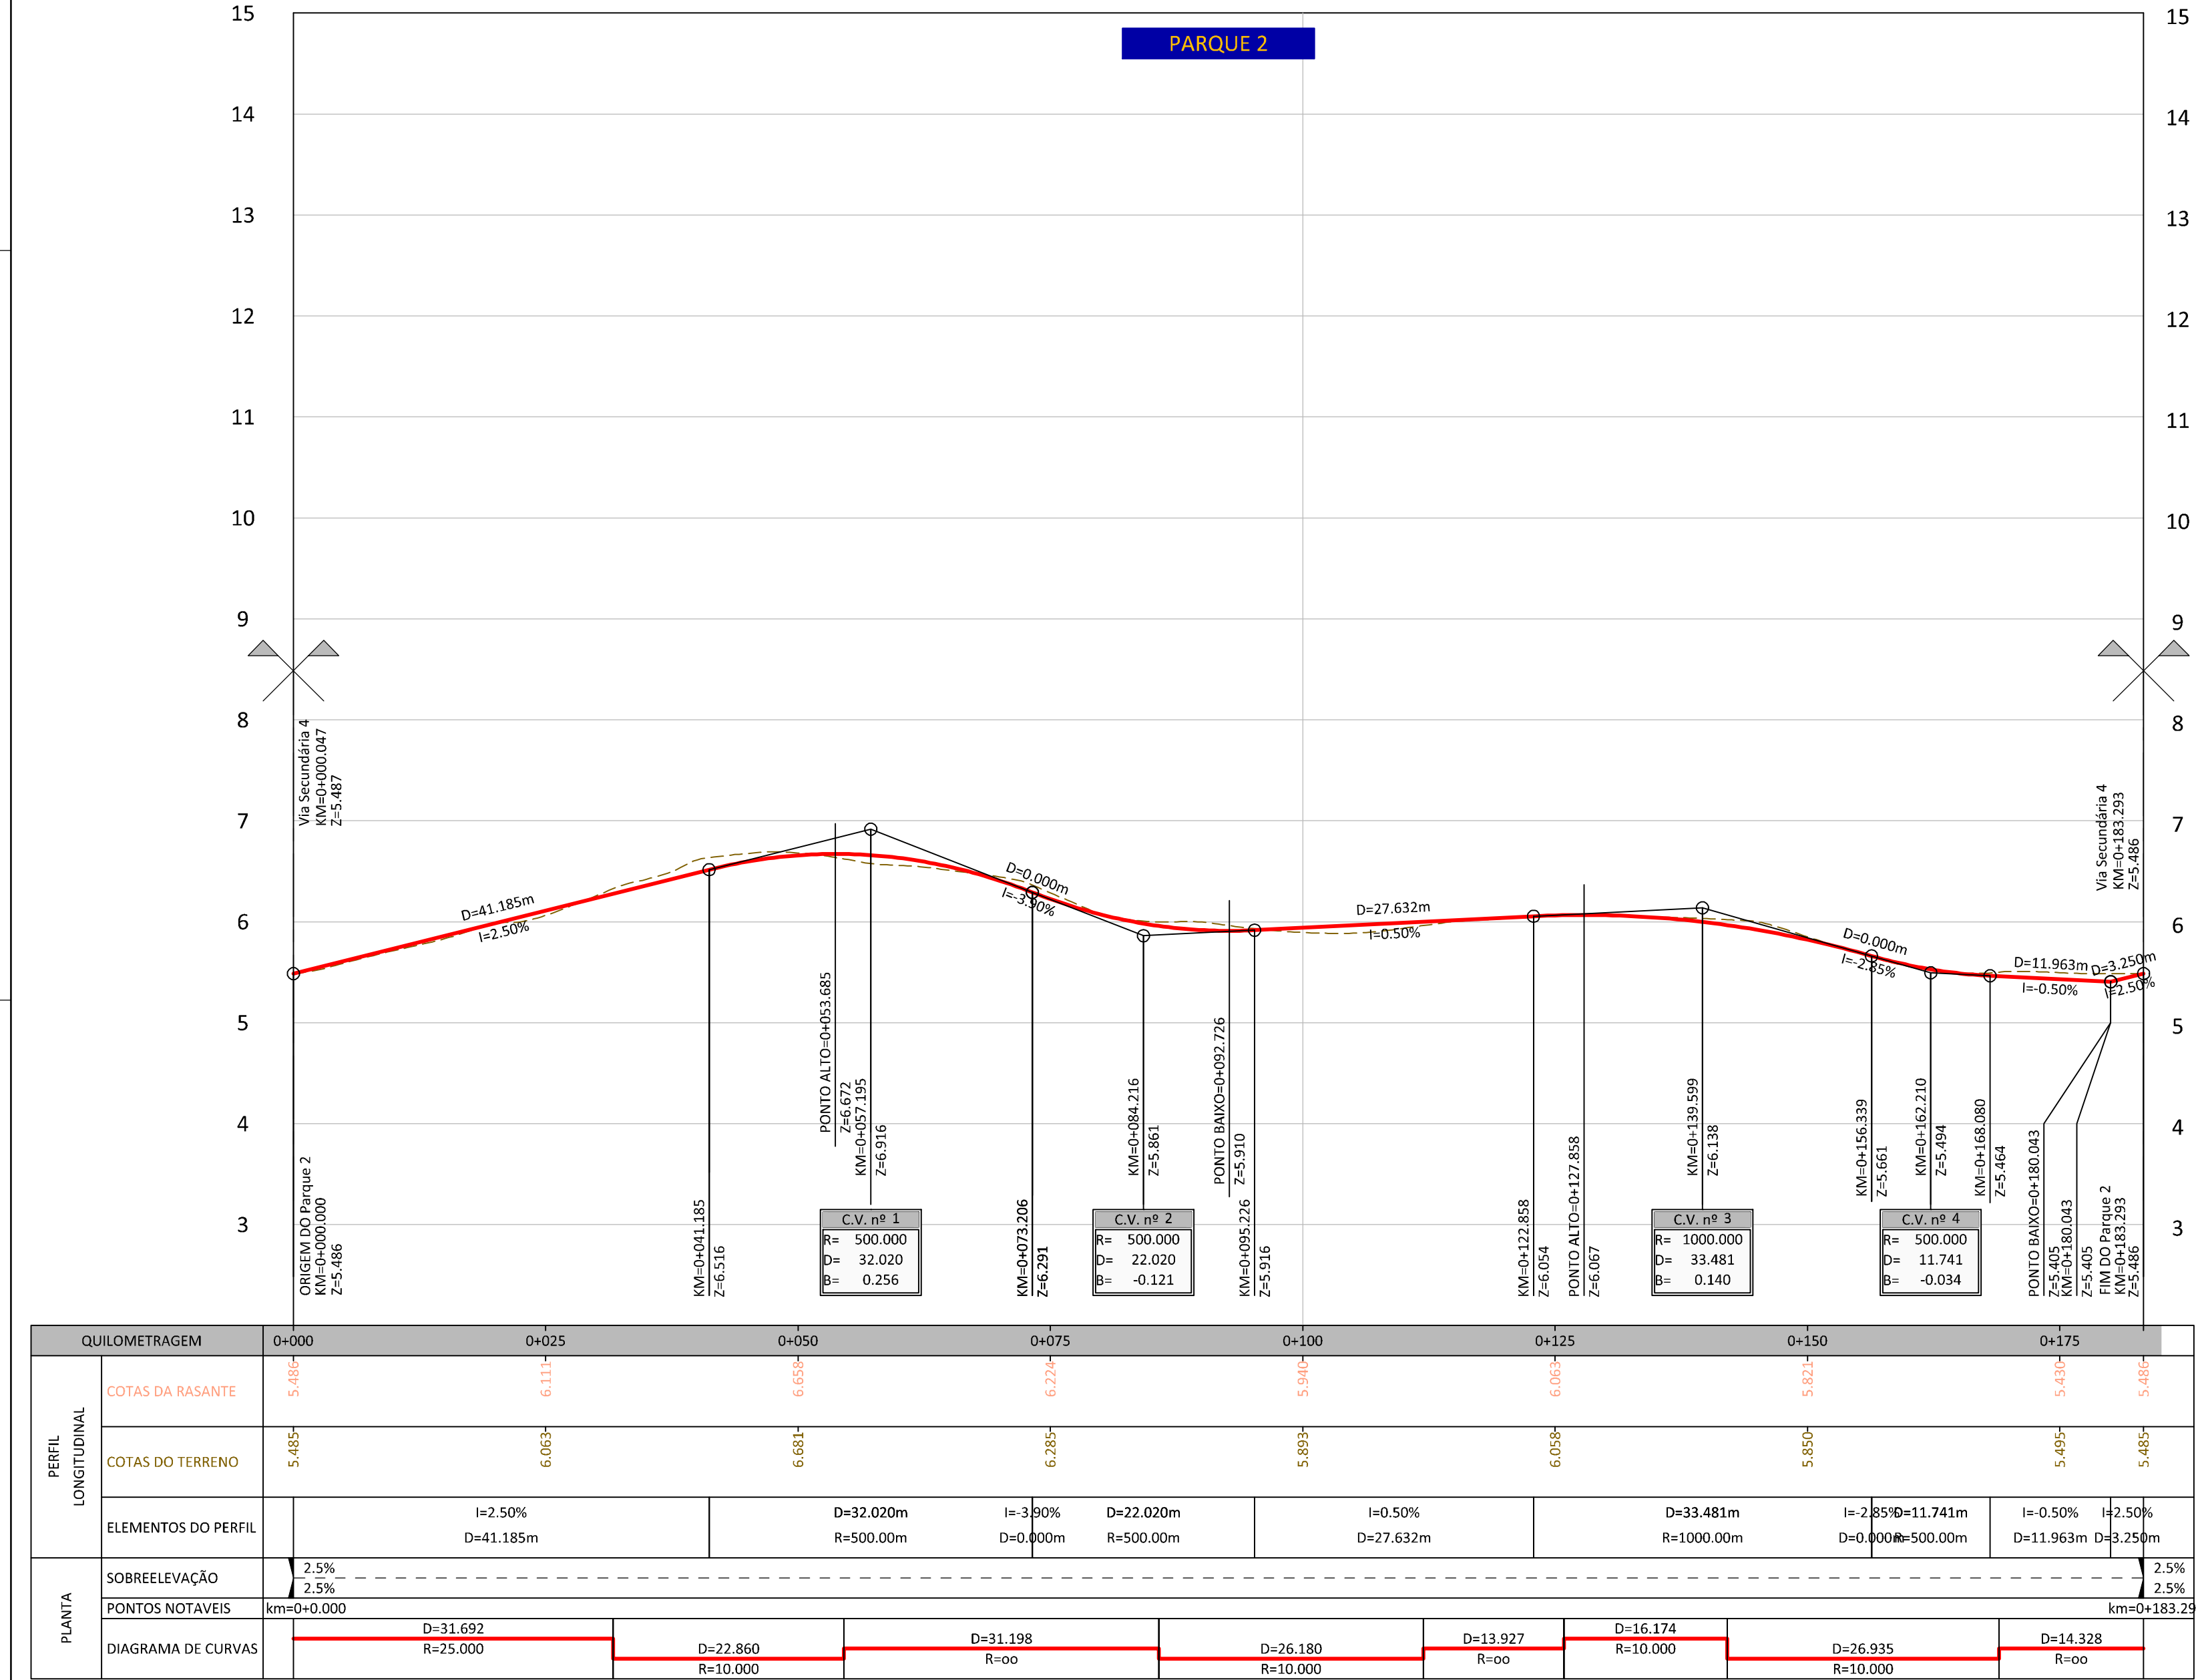

ALTERAÇÕES Ago. 2013 - Revisão do projecto de acordo com o parecer da C.M. Sílvies

CLIENTE:

Rua Tomás de Fonseca, Torre E - 10º, A, B, C
1000-090 Lisboa
Tel. 210 989 252 Fax 210 989 259

GESTÃO DO PROJECTO:

Rockbuilding
SOLID PROJECT MANAGEMENT

Rua da Escola Politécnica 38, 2º
1200-102 Lisboa
Tel. 217 966 700 Fax 217 966 701
ma@rockbuilding.com

ARQUITECTURA PAISAGISTA:

ORLA
Arquitectura Paisagista, Lda

Clt. Parque das Chagas - Apart. 439
1000-090 Lisboa
Tel. 210 989 252 Fax 210 989 259
www.procel.pt procel@procel.pt

INFRAESTRUTURAS:

PROCEL

PROJECTO:

PROJECTO DE REPARCELAMENTO DA UE1 DO PLANO DE PORMENOR DA PRAIA GRANDE
PROJECTO DE LICENCIAMENTO DAS OBRAS DE URBANIZAÇÃO

ESPECIALIDADE:

INFRAESTRUTURAS VIÁRIAS

FASE DO PROJECTO:

LICENCIAMENTO

DESIGNAÇÃO:

ALDEAMENTO
PARQUE 2
PLANTA E PERFIL LONGITUDINAL

DATA:

Abri. 2013

ESCALA:

H=1/500
V=1/50

N.º DESENHO:

041

FICHEIRO:

08213A_041-0.dwg

Folha 1/1