
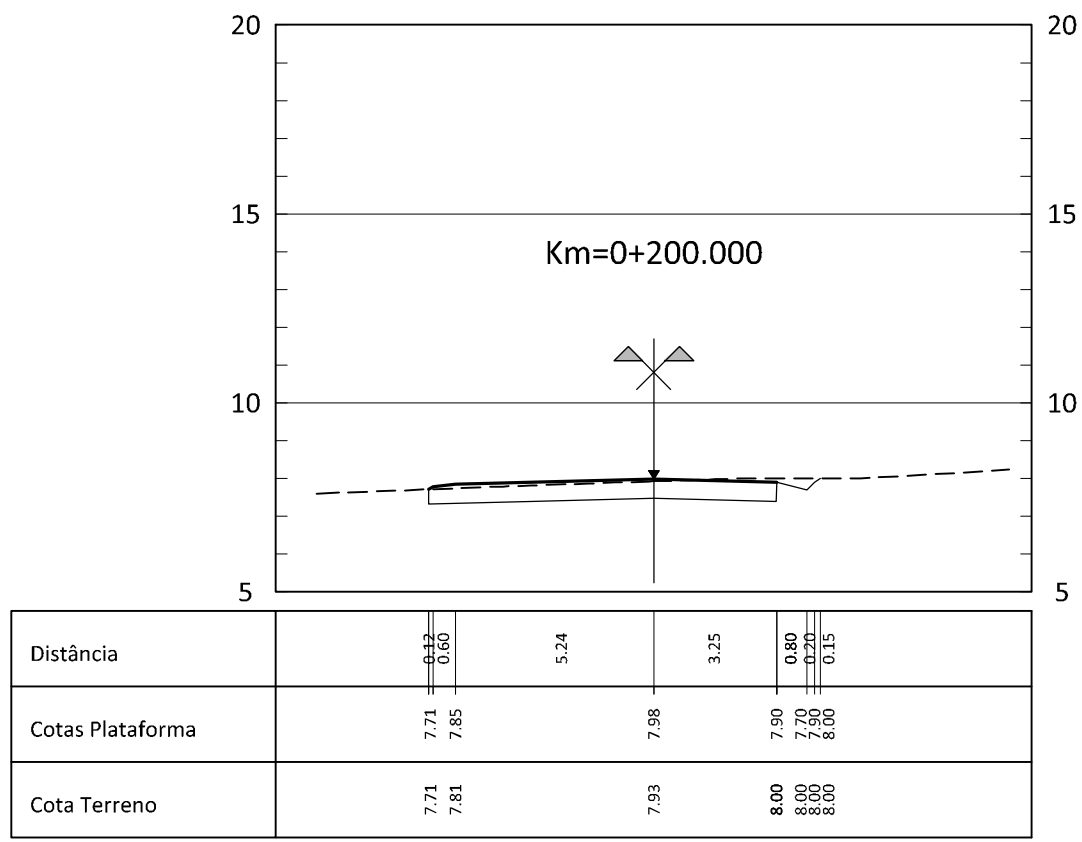
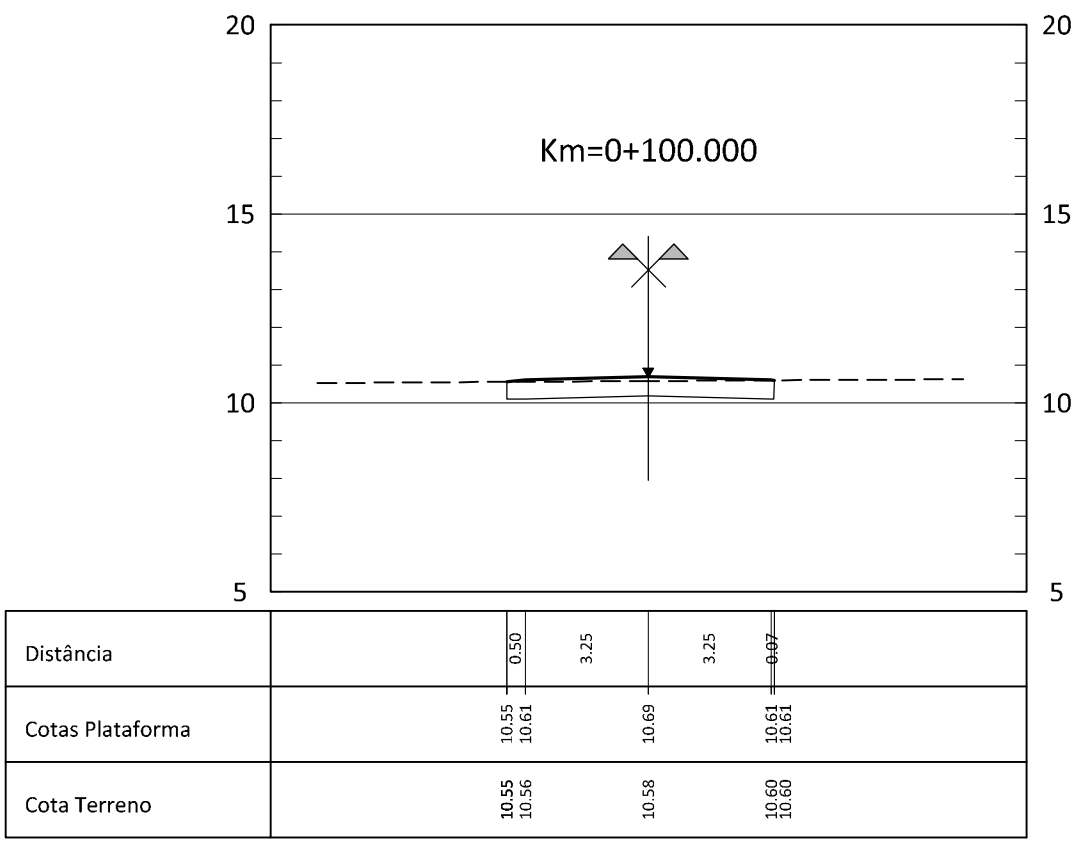
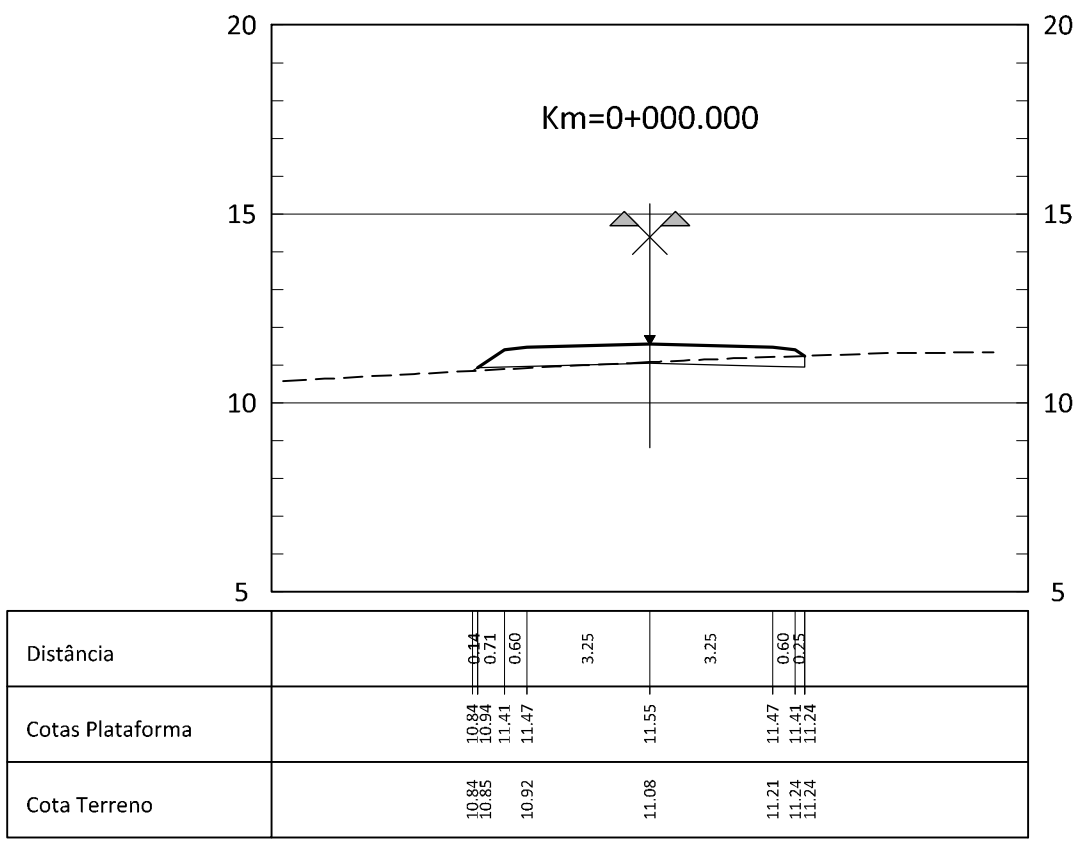
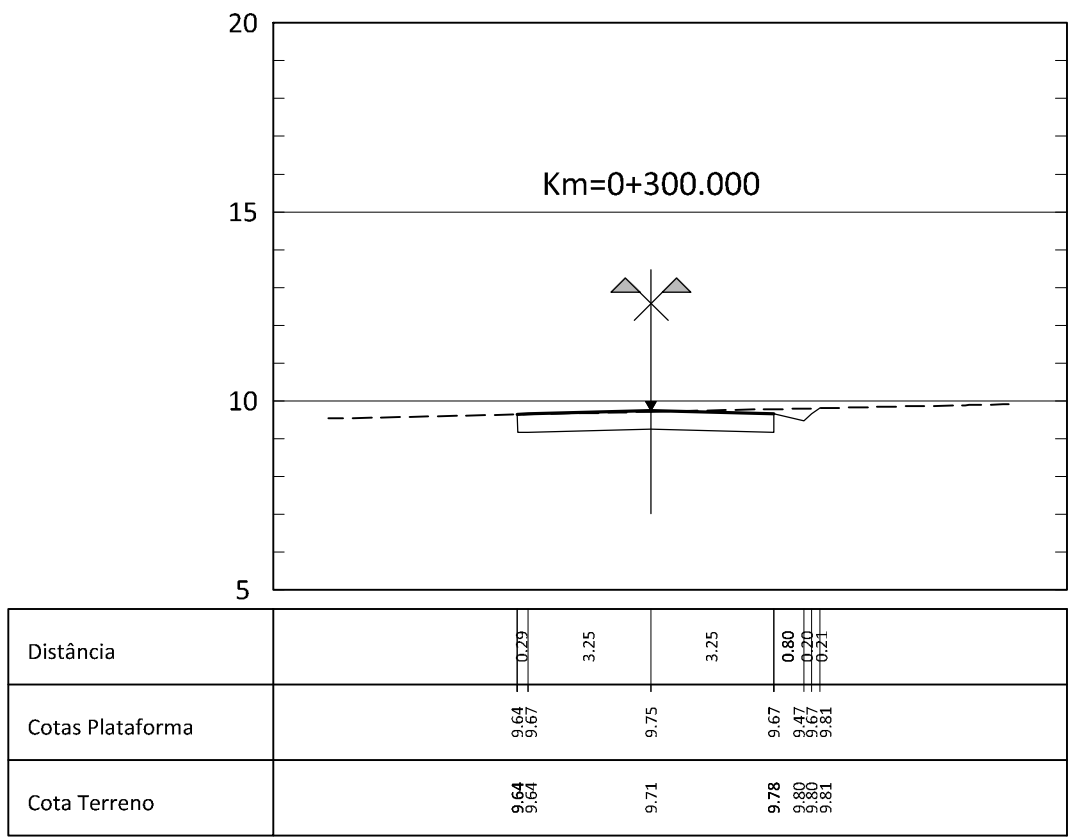
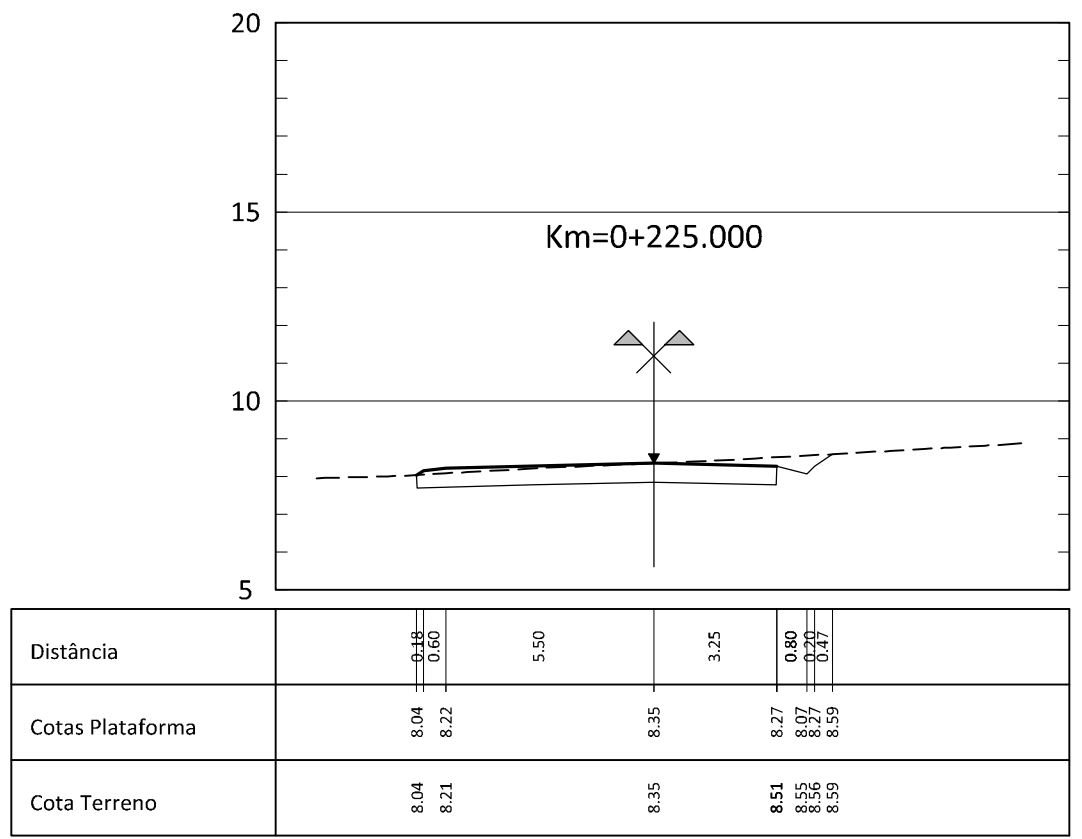
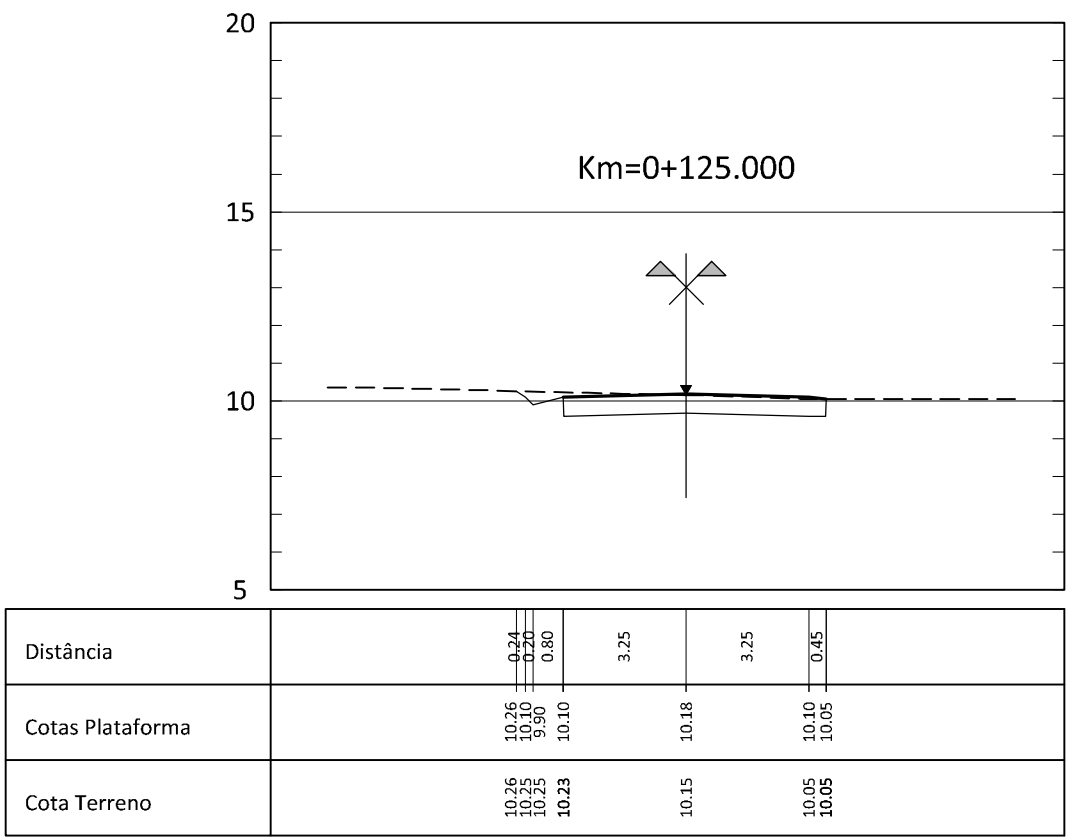
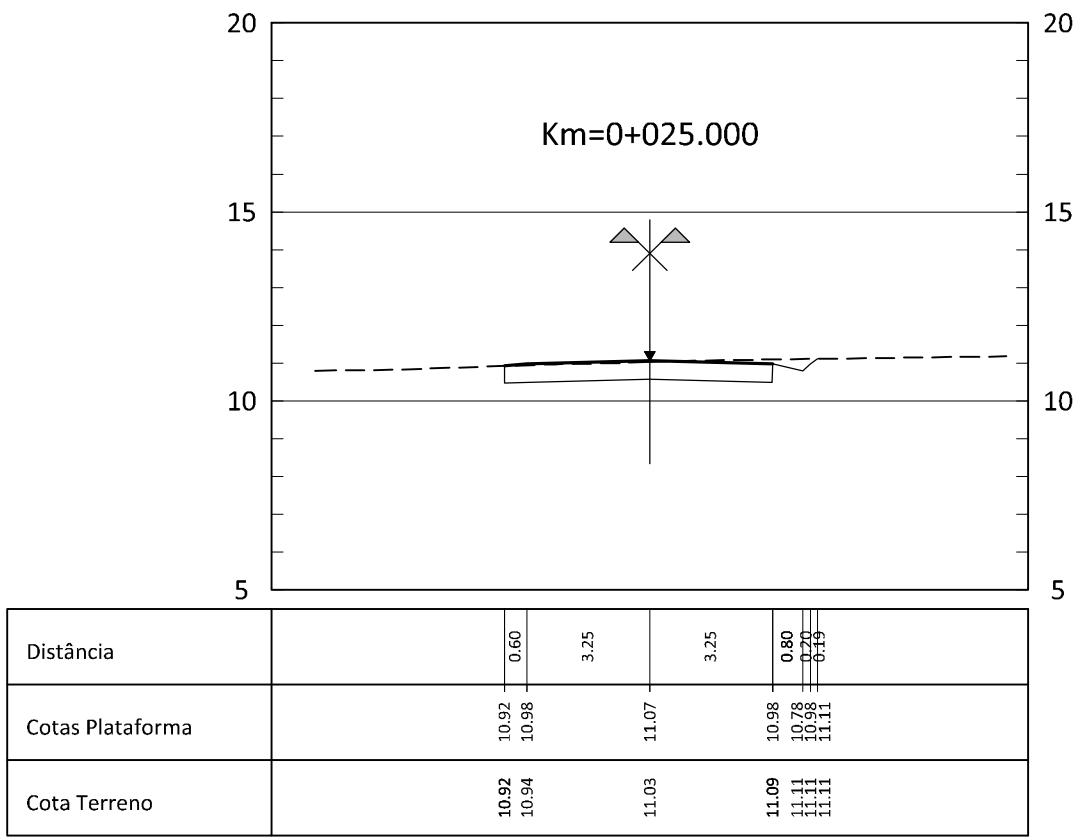
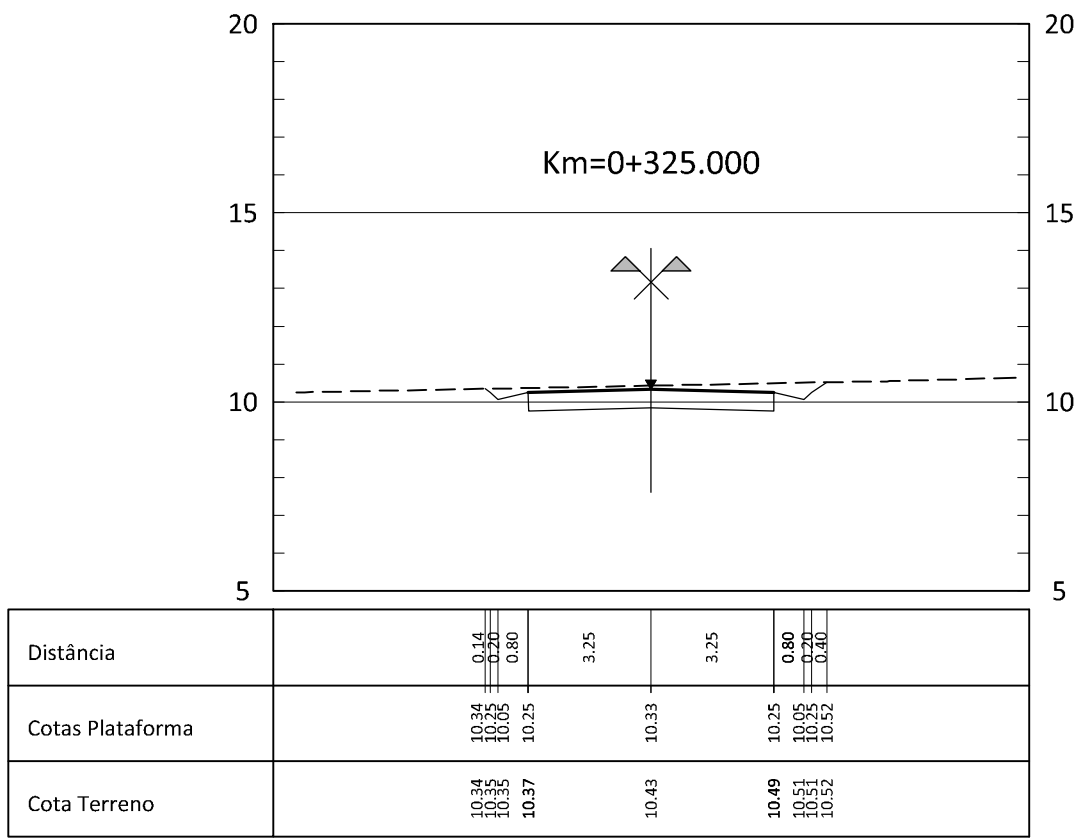
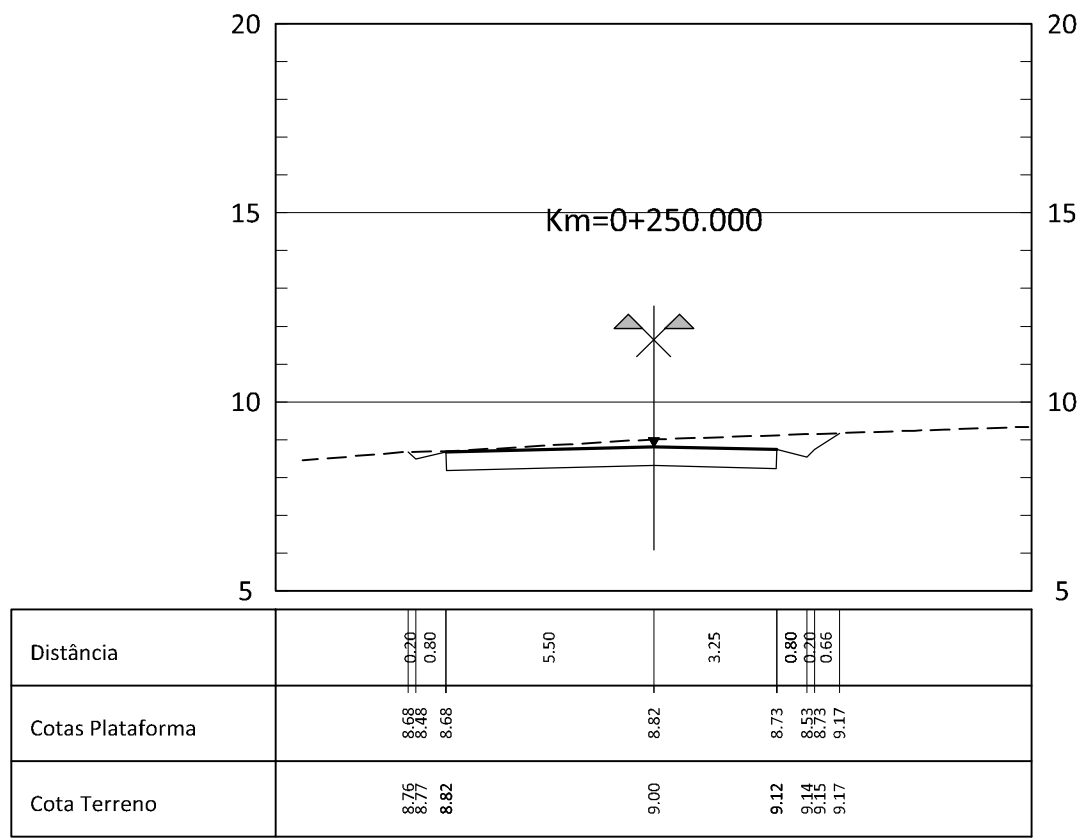
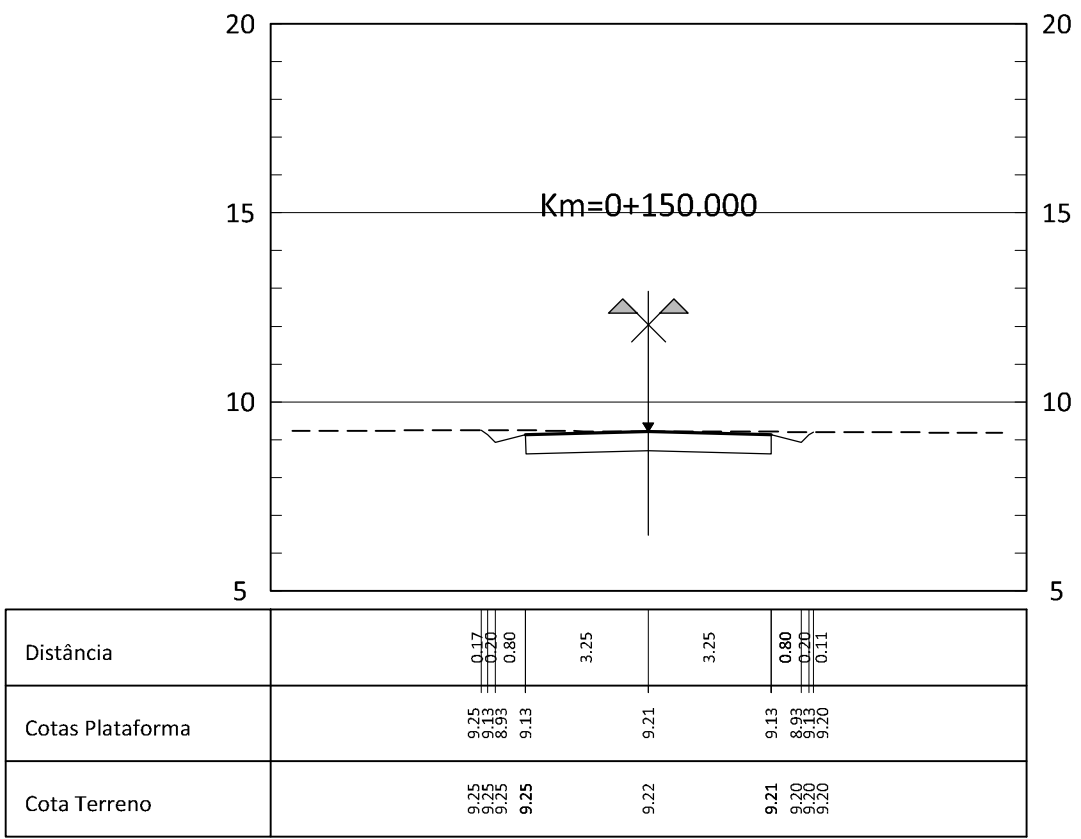
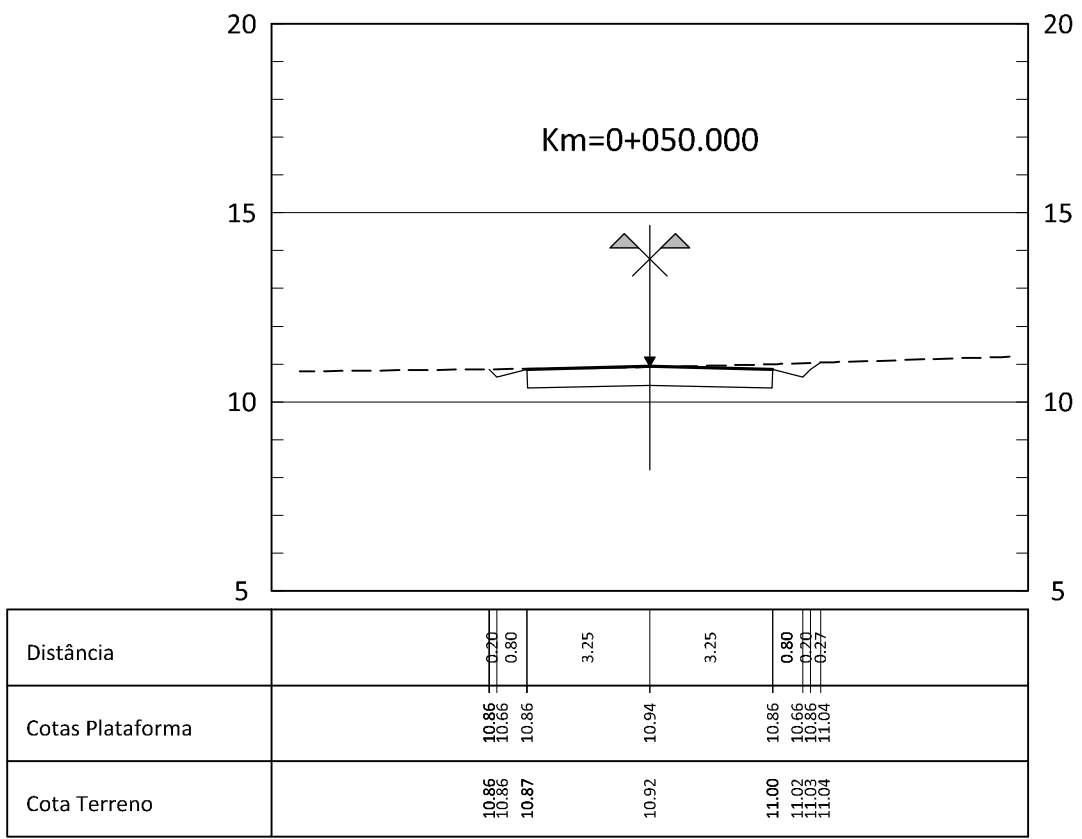
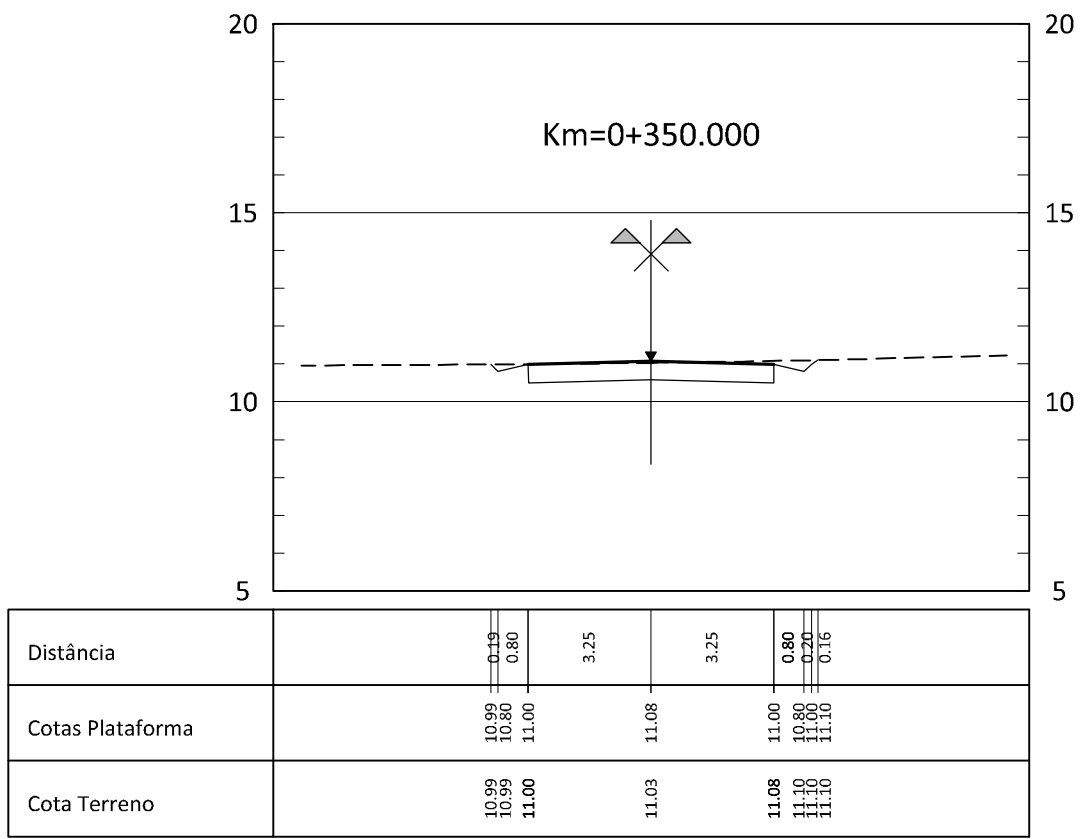
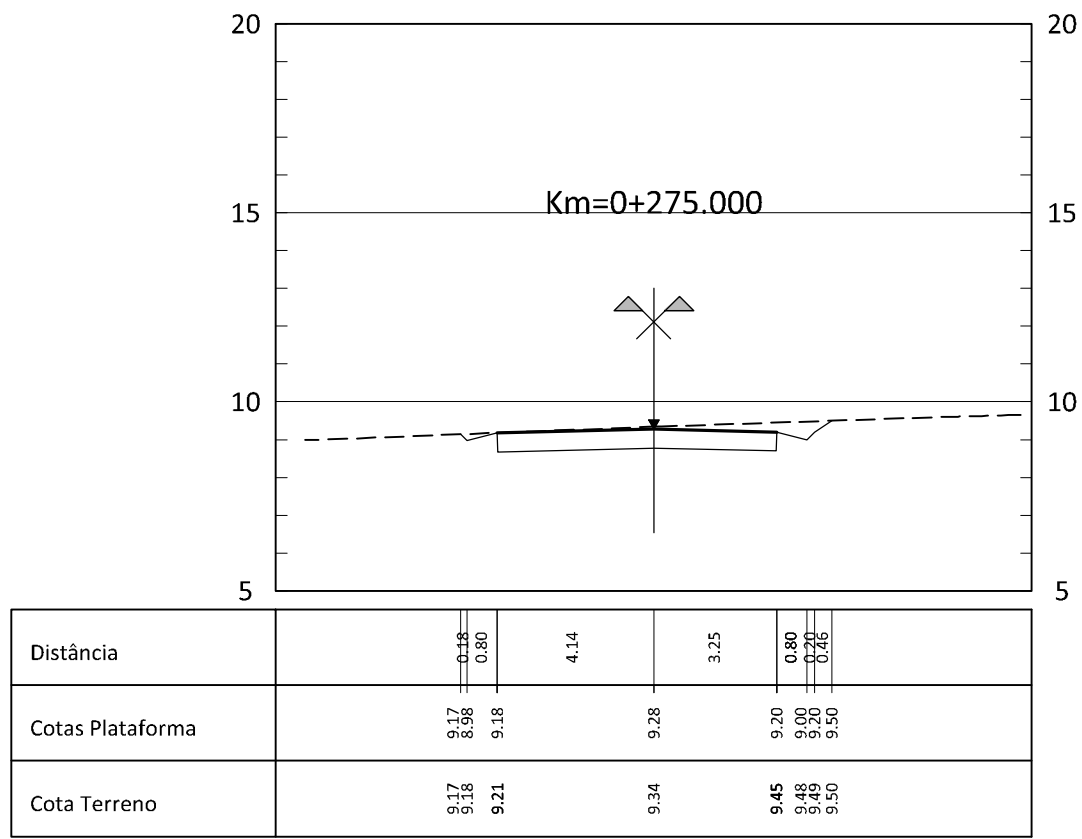
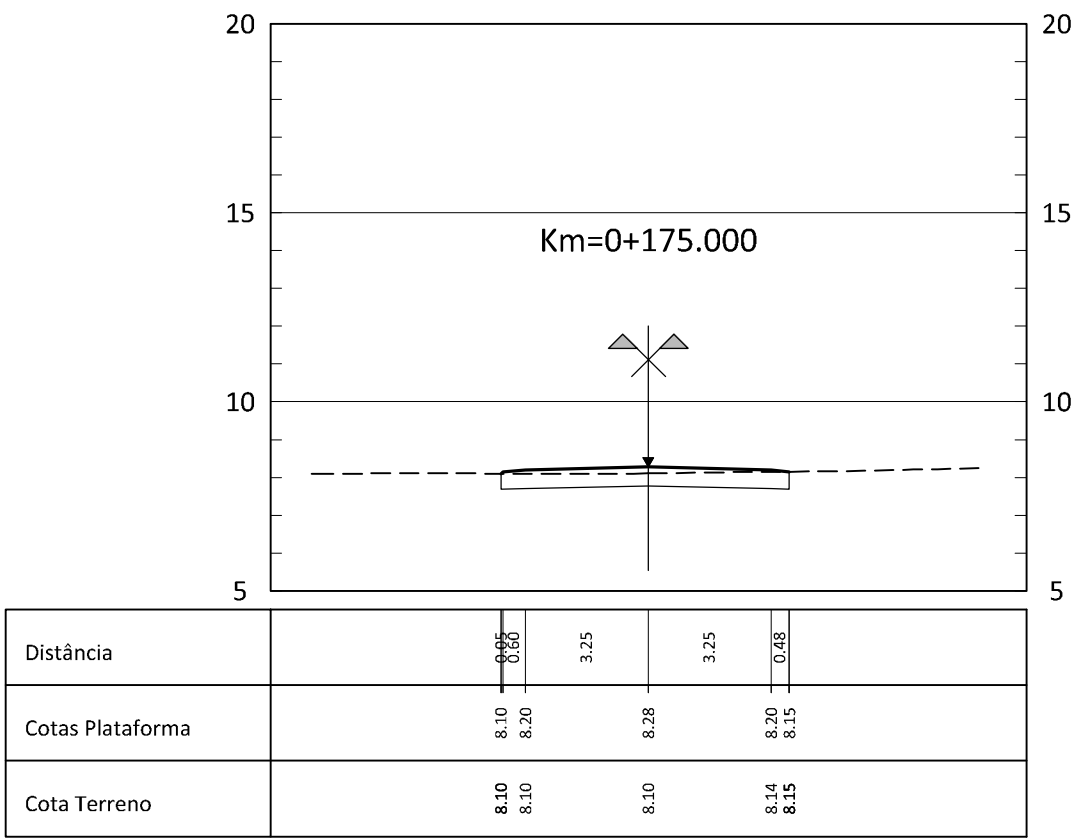


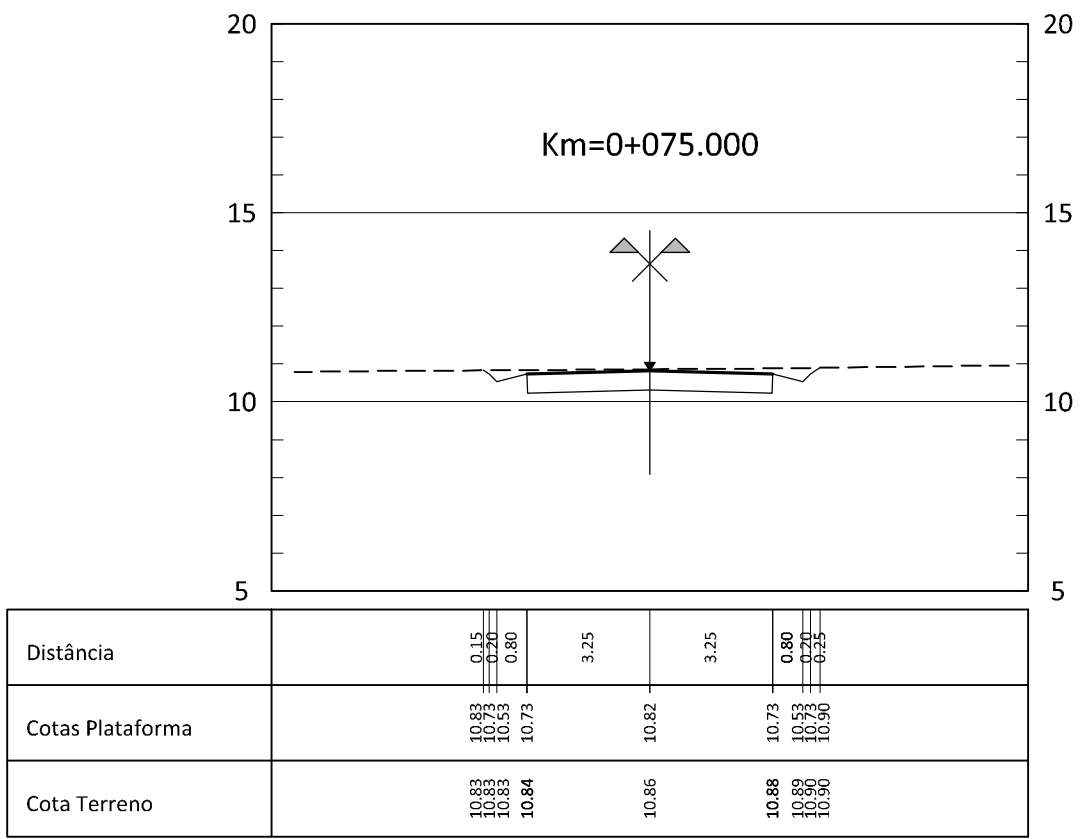

ALTERAÇÕES

Ago. 2013 - Revisão do projecto de acordo com o parecer da C.M. Silves

CLIENTE:

Rua Tomás da Fonseca, Torre E - 10º, A, B, C
1000-090 Lisboa
Tel. 210 989 252 Fax 210 989 259
ma@rockbuilding.com

GESTÃO DO PROJECTO:

Rockbuilding

SOLID PROJECT MANAGEMENT

ARQUITECTURA PAISAGISTA:

ORLA

Arquitectura Paisagista, Lda

INFRAESTRUTURAS:

ALFAPARK - Escola do Servidão, 4 - Edifício C - Piso 1 3rd - Alfragide
2015-015 AMADORA
Tel. 210 987 201 Fax 210 067 299
www.proconslp1 proconslp1

PROJECTO:

PROJECTO DE REPARCELAMENTO DA UE1 DO PLANO DE
PORMENOR DA PRAIA GRANDE
PROJECTO DE LICENCIAMENTO DAS OBRAS DE URBANIZAÇÃO

ESPECIALIDADE:

INFRAESTRUTURAS VIÁRIAS

FASE DO PROJECTO:

LICENCIAMENTO

DESIGNAÇÃO:

PERFIS TRANSVERSAIS
VIA PRINCIPAL 2
Km 0+000 ao Km 0+350

DATA:

Abri. 2013

ESCALA:

1/200

N.º DESENHO:

046

FICHEIRO:

08213A_046-0.dwg

Folha 1/1