


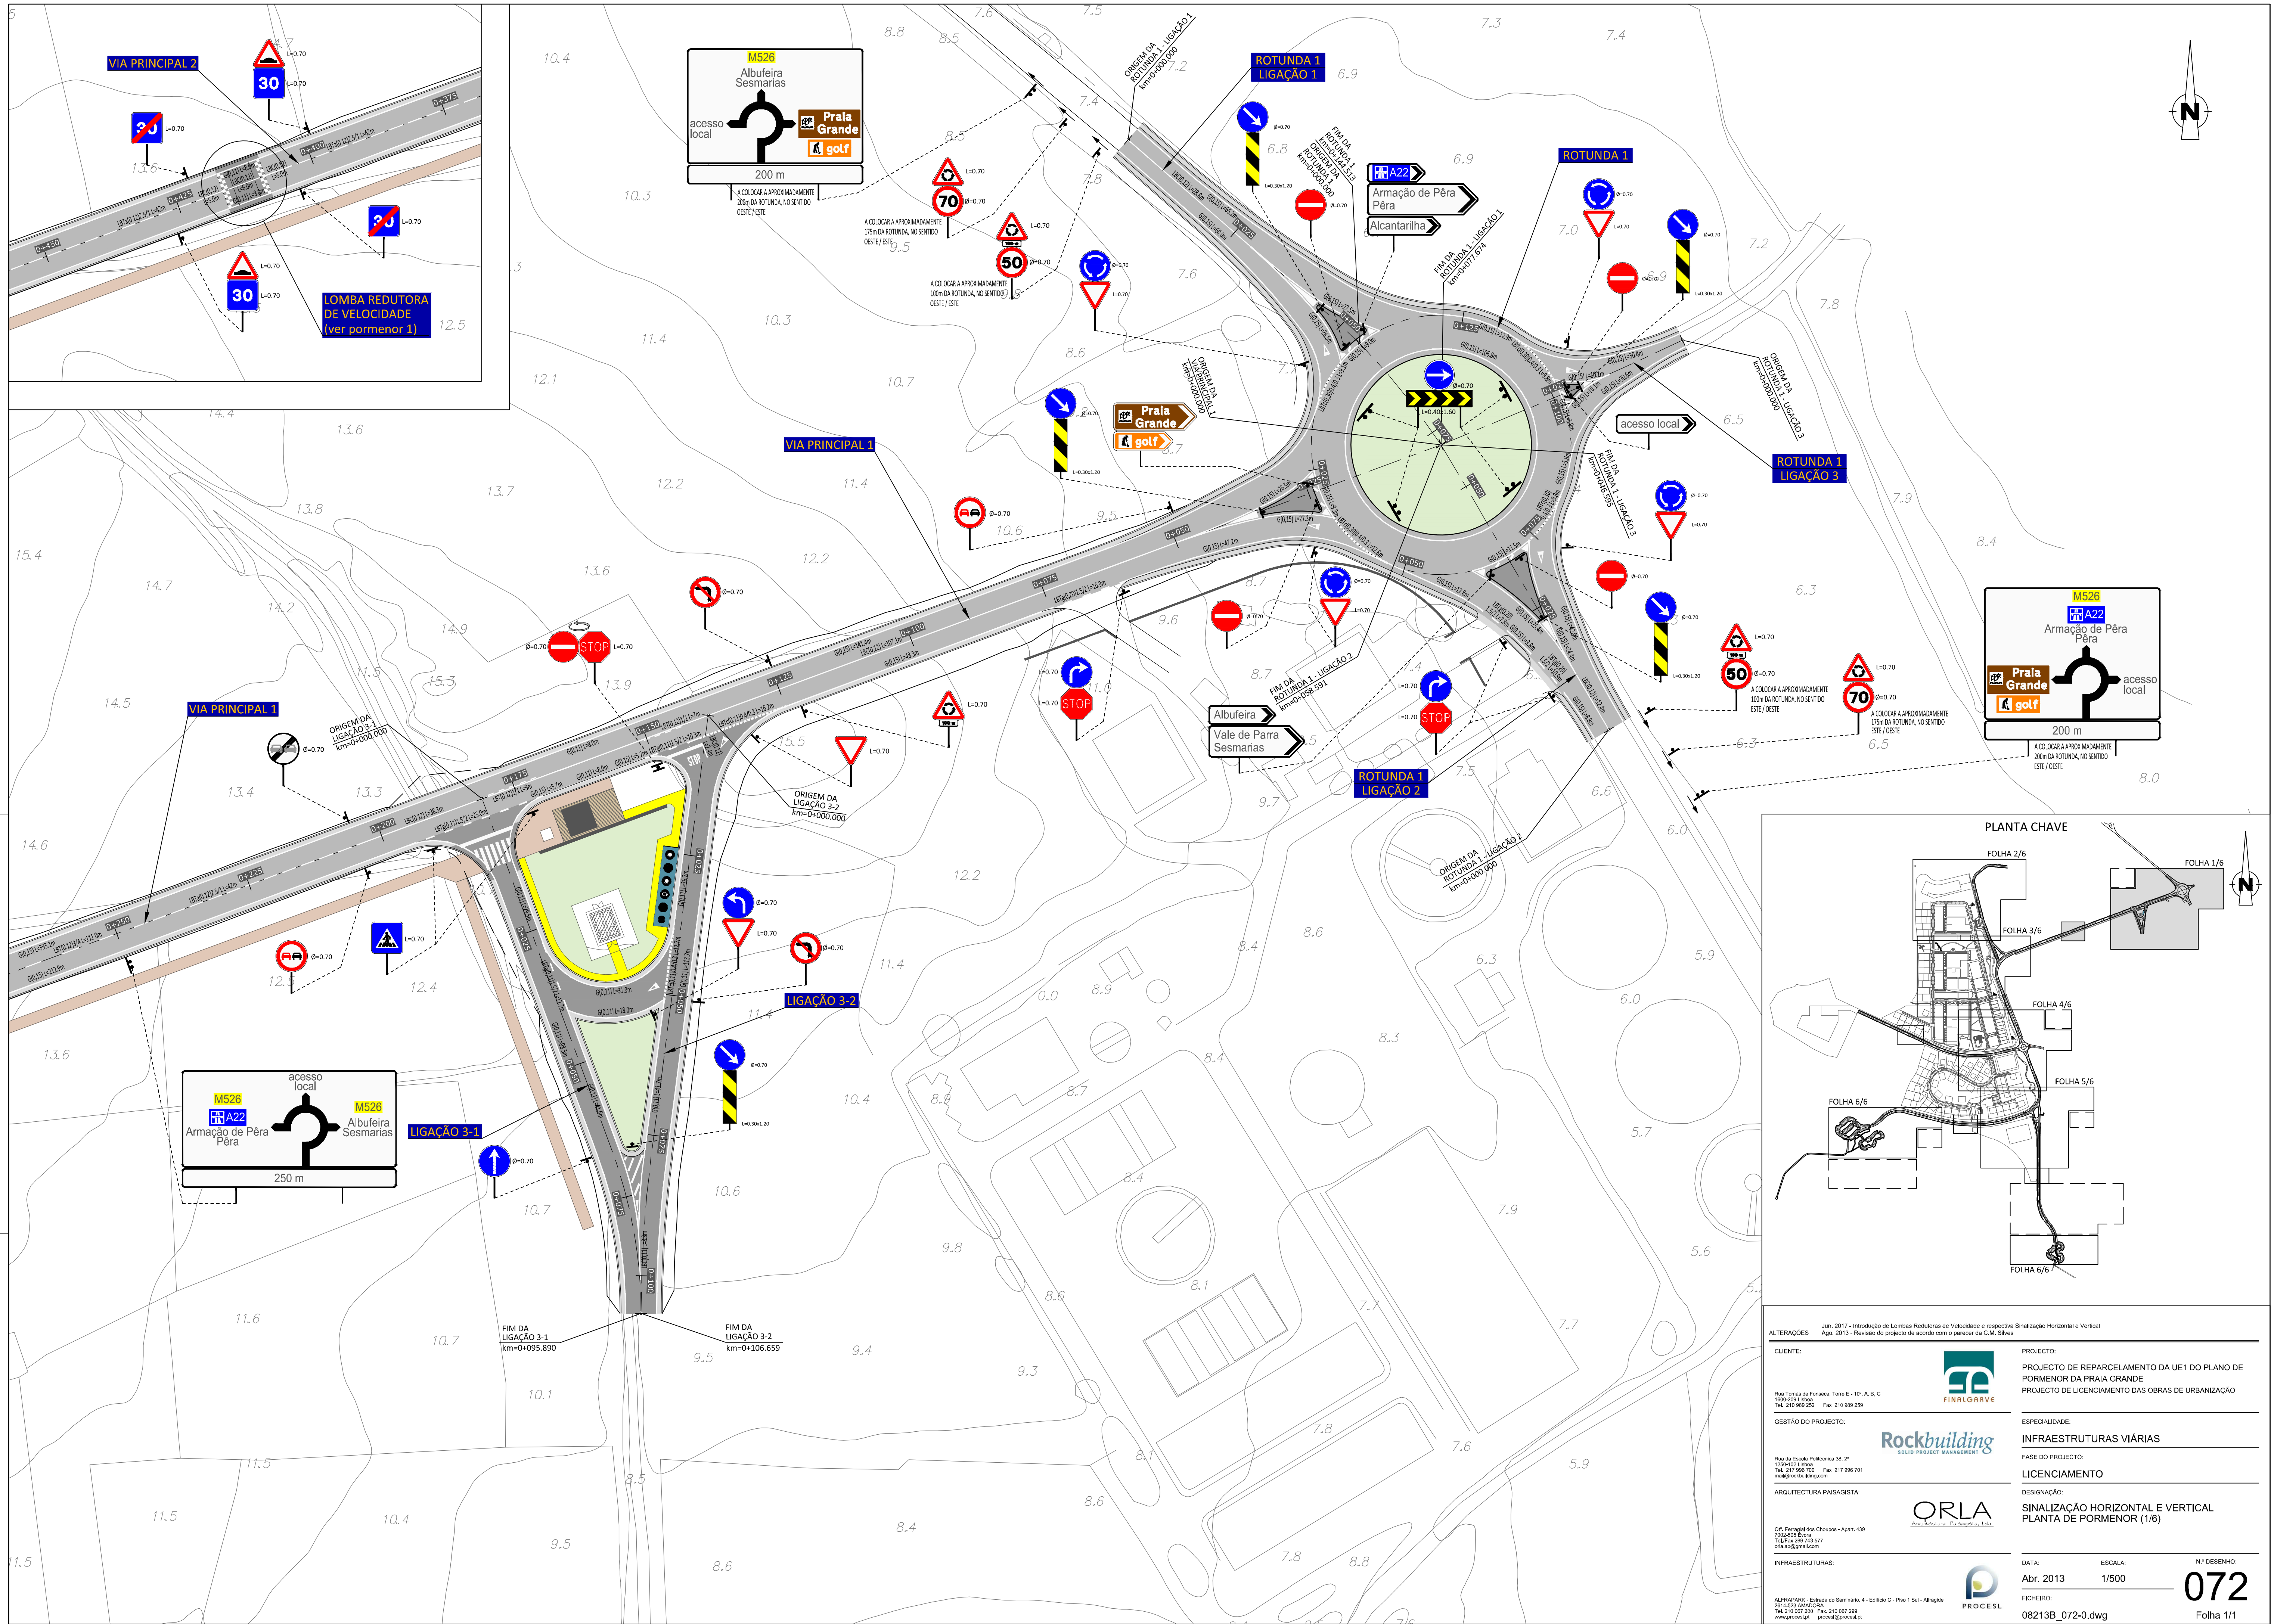

PLANTA CHAVE

ALTERAÇÕES	Jun. 2017 - Introdução de Limbas Redutoras de Velocidade e respectiva Sinalização Horizontal e Vertical Ago. 2013 - Revisão do projeto de acordo com o parecer da C.M. Silves
CLIENTE:	 Rua Tomás de Fonseca, Torre E - 10º, A, B, C 1000-290 Lisboa Tel. 210 989 252 Fax 210 989 259 ma@rockbuilding.com
GESTÃO DO PROJECTO:	 Rua da Escola Politécnica 38, 2º 1200-102 Lisboa Tel. 217 996 700 Fax 217 996 701 ma@rockbuilding.com
ARQUITECTURA PAISAGISTA:	 Clt. Fernando dos Chagas - Apart. 439 1000-005 Lisboa Tel. 210 987 200 Fax 210 067 299 www.procel.pt procel@procel.pt
INFRAESTRUTURAS:	 ALFAPARK - Escola do Sermão, 4 - Edifício C - Piso 1 3rd - Alfragal
PROJECTO:	PROJECTO DE REPARCELAMENTO DA UE1 DO PLANO DE PORMENOR DA PRAIA GRANDE PROJECTO DE LICENCIAMENTO DAS OBRAS DE URBANIZAÇÃO
ESPECIALIDADE:	INFRAESTRUTURAS VIÁRIAS
FASE DO PROJECTO:	LICENCIAMENTO
DESIGNAÇÃO:	SINALIZAÇÃO HORIZONTAL E VERTICAL PLANTA DE PORMENOR (1/6)
DATA:	Abri. 2013
ESCALA:	1/500
N.º DESENHO:	072
FICHEIRO:	08213B_072-0.dwg
	Folha 1/1