


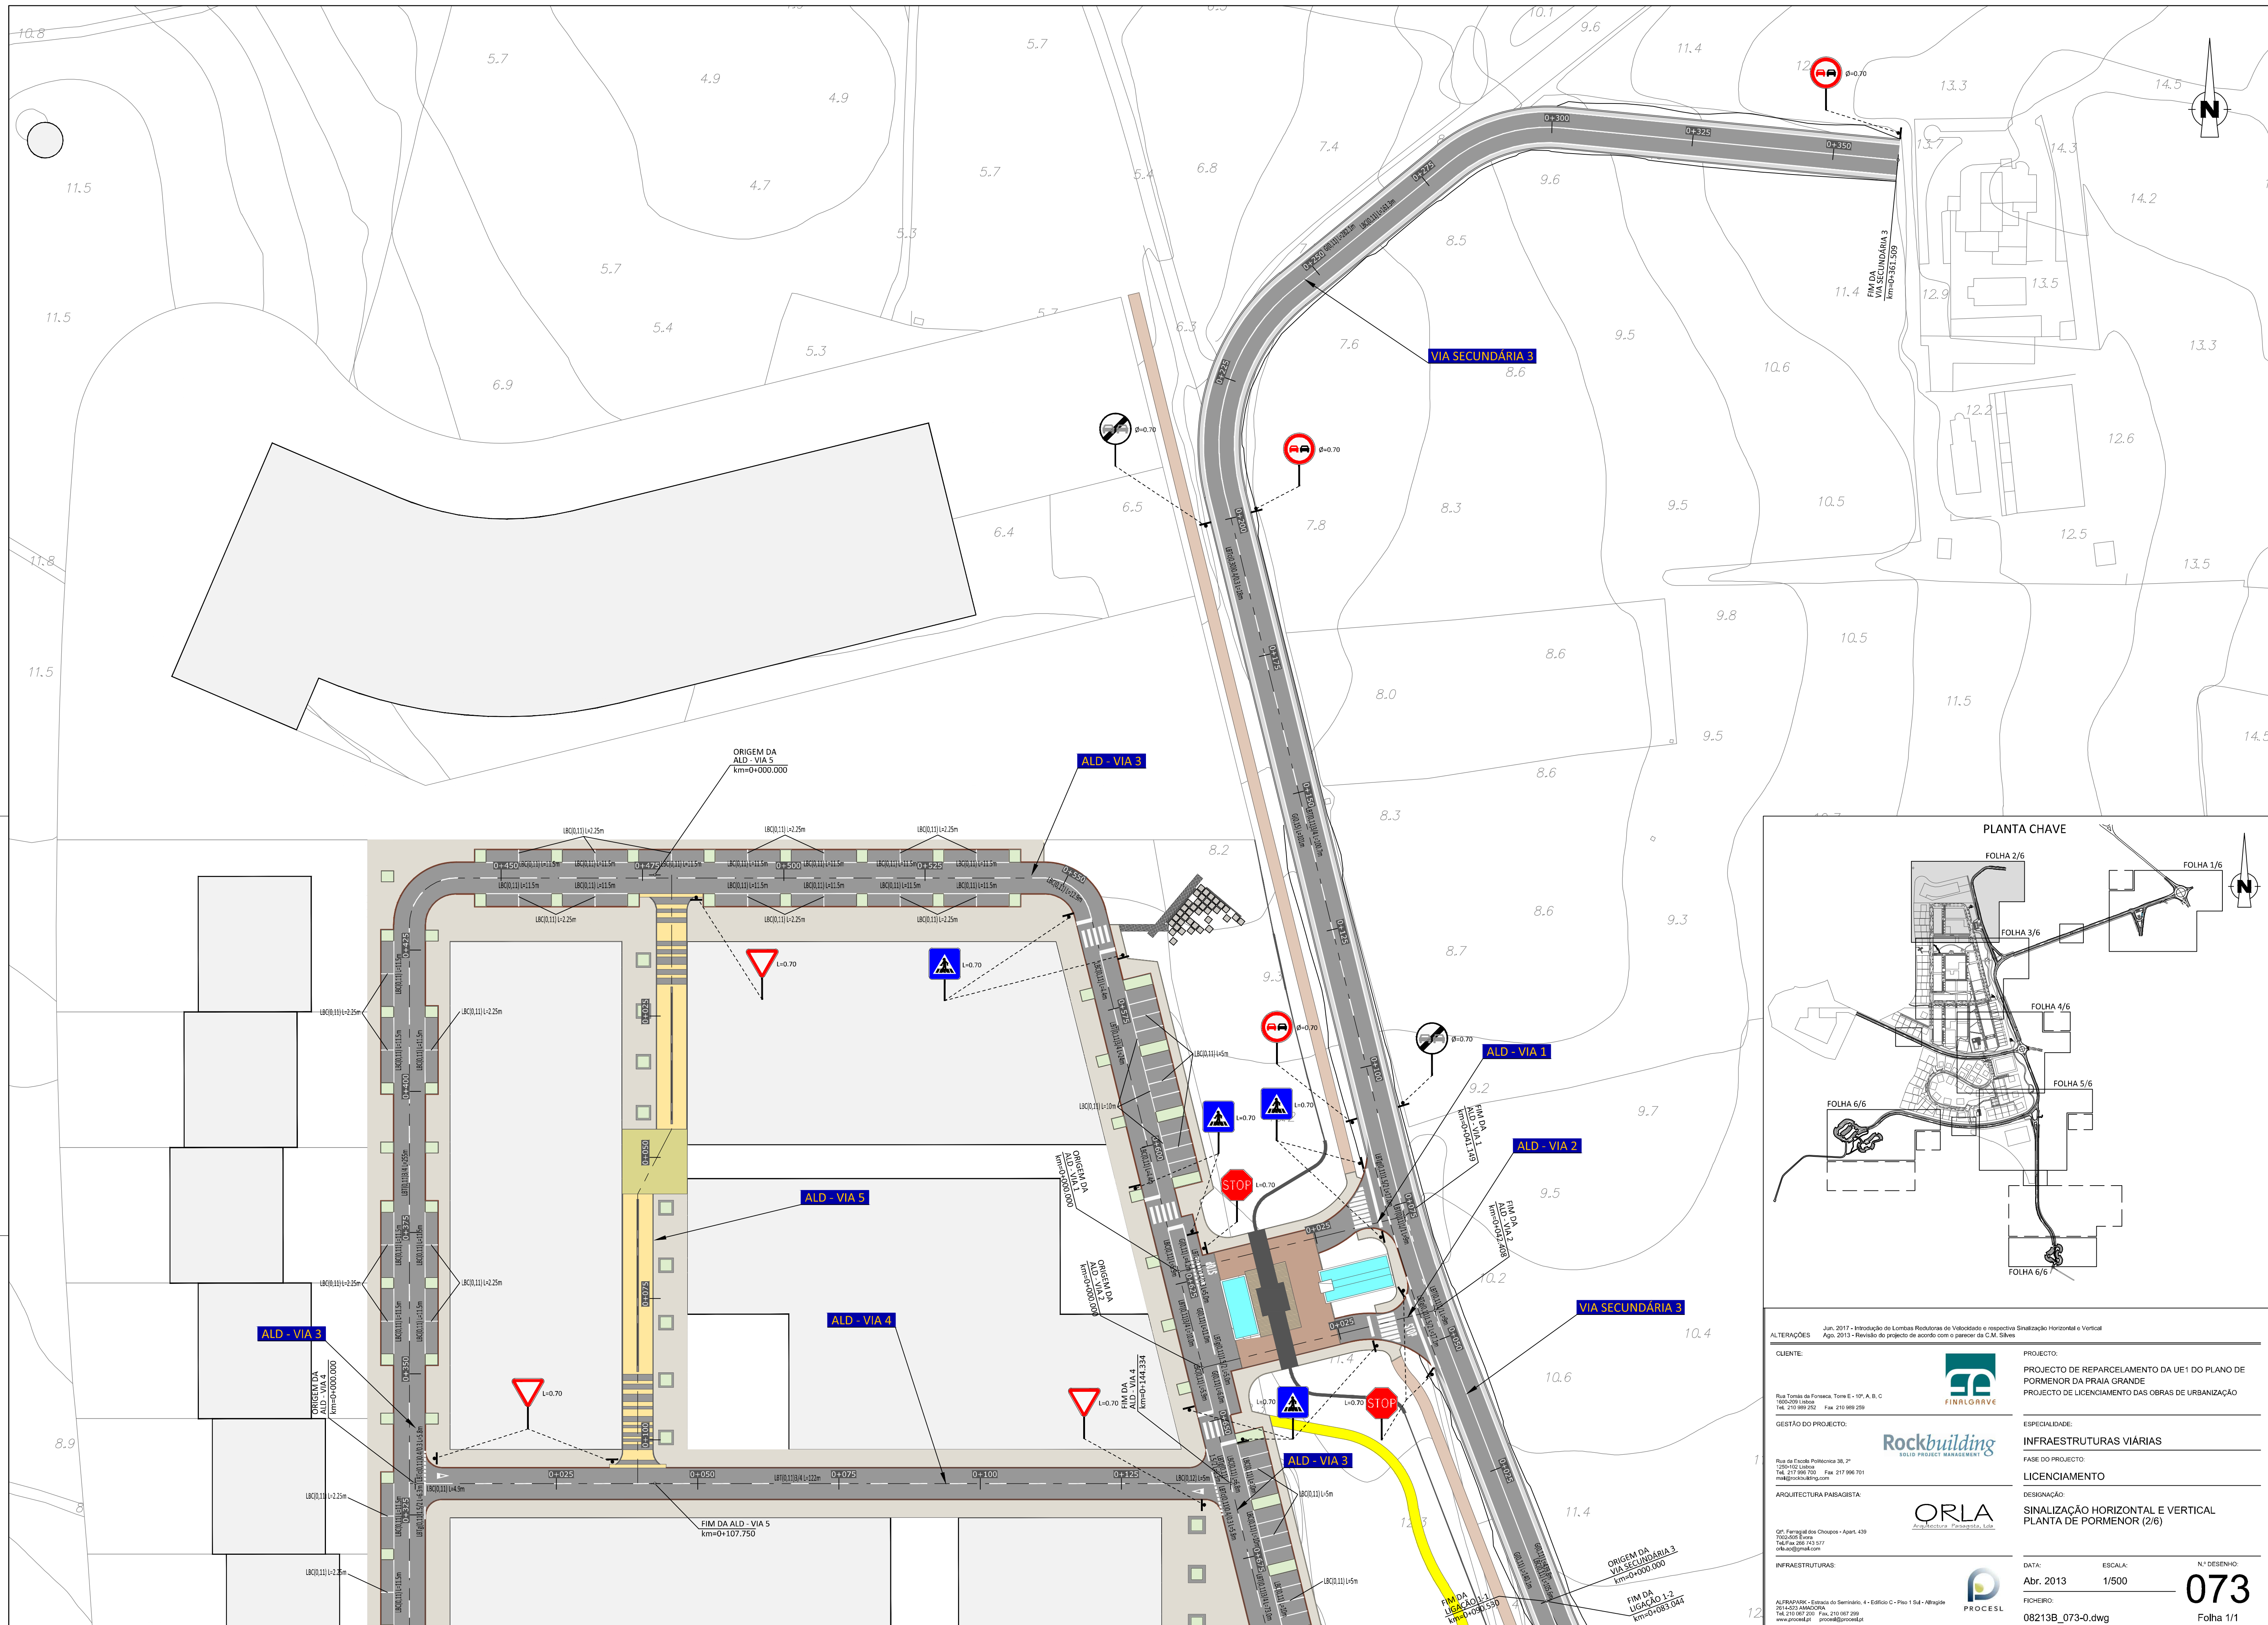

PLANTA CHAVE

ALTERAÇÕES	Jun. 2017 - Introdução de Lombras Redutoras de Velocidade e respectiva Sinalização Horizontal e Vertical Ago. 2013 - Revisão do projeto de acordo com o parecer de C.M. Silves
CLIENTE:	 Rua Tomás de Fomosa, Torre E - 10º, A, B, C 1000-700 Lisboa Tel. 210 989 252 Fax 210 989 259 ma@rockbuilding.com
GESTÃO DO PROJECTO:	 Rua de Escola Politécnica 38, 2º 1200-102 Lisboa Tel. 217 996 700 Fax 217 996 701 ma@rockbuilding.com
ARQUITECTURA PAISAGISTA:	 Clt. Fernando dos Chãos - Apart. 439 1050-065 Lisboa Tel. 210 987 201 Fax 210 067 299 www.procel.pt procel@procel.pt
INFRAESTRUTURAS:	 ALFAPARK - Escola dos Serviços, 4 - Edifício C - Piso 1 3rd - Alfragide 2015-015 AMADORA Tel. 210 987 201 Fax 210 067 299 www.procel.pt procel@procel.pt
PROJECTO:	PROJECTO DE REPARCELAMENTO DA UE1 DO PLANO DE PORMENOR DA PRAIA GRANDE PROJECTO DE LICENCIAMENTO DAS OBRAS DE URBANIZAÇÃO
ESPECIALIDADE:	INFRAESTRUTURAS VIÁRIAS
FASE DO PROJECTO:	LICENCIAMENTO
DESIGNAÇÃO:	SINALIZAÇÃO HORIZONTAL E VERTICAL PLANTA DE PORMENOR (2/6)
DATA:	Abri. 2013
ESCALA:	1/500
N.º DESENHO:	073
FICHERO:	08213B_073-0.dwg
Folha 1/1	