
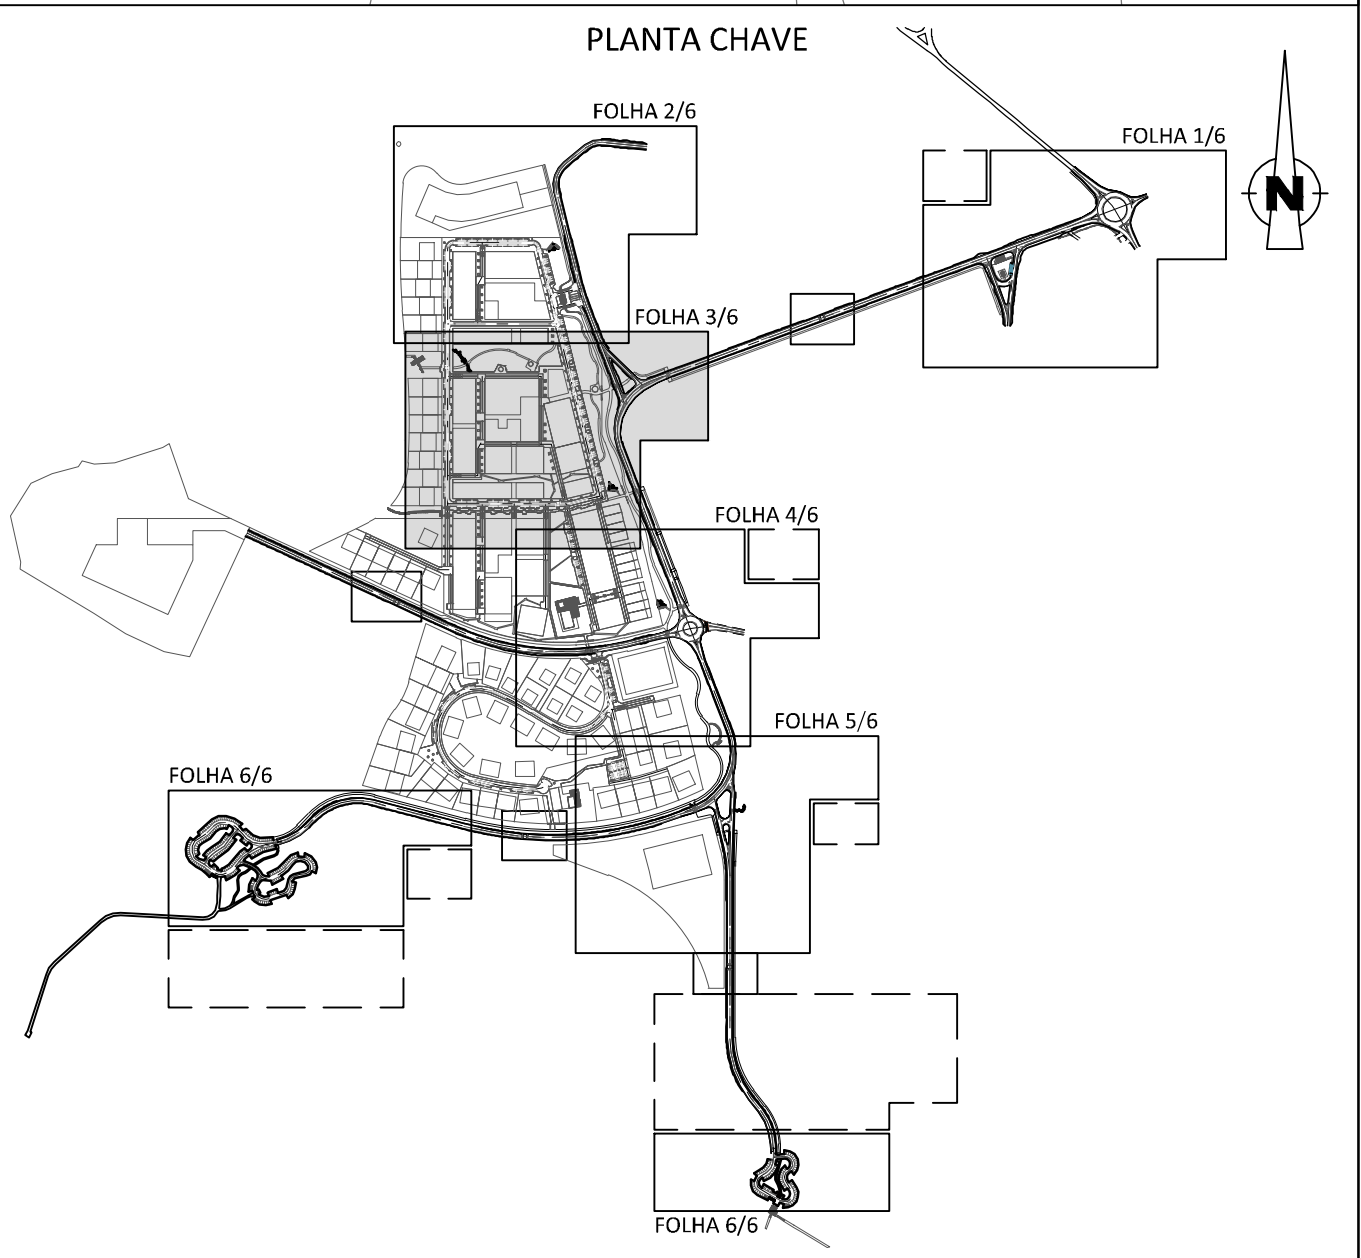


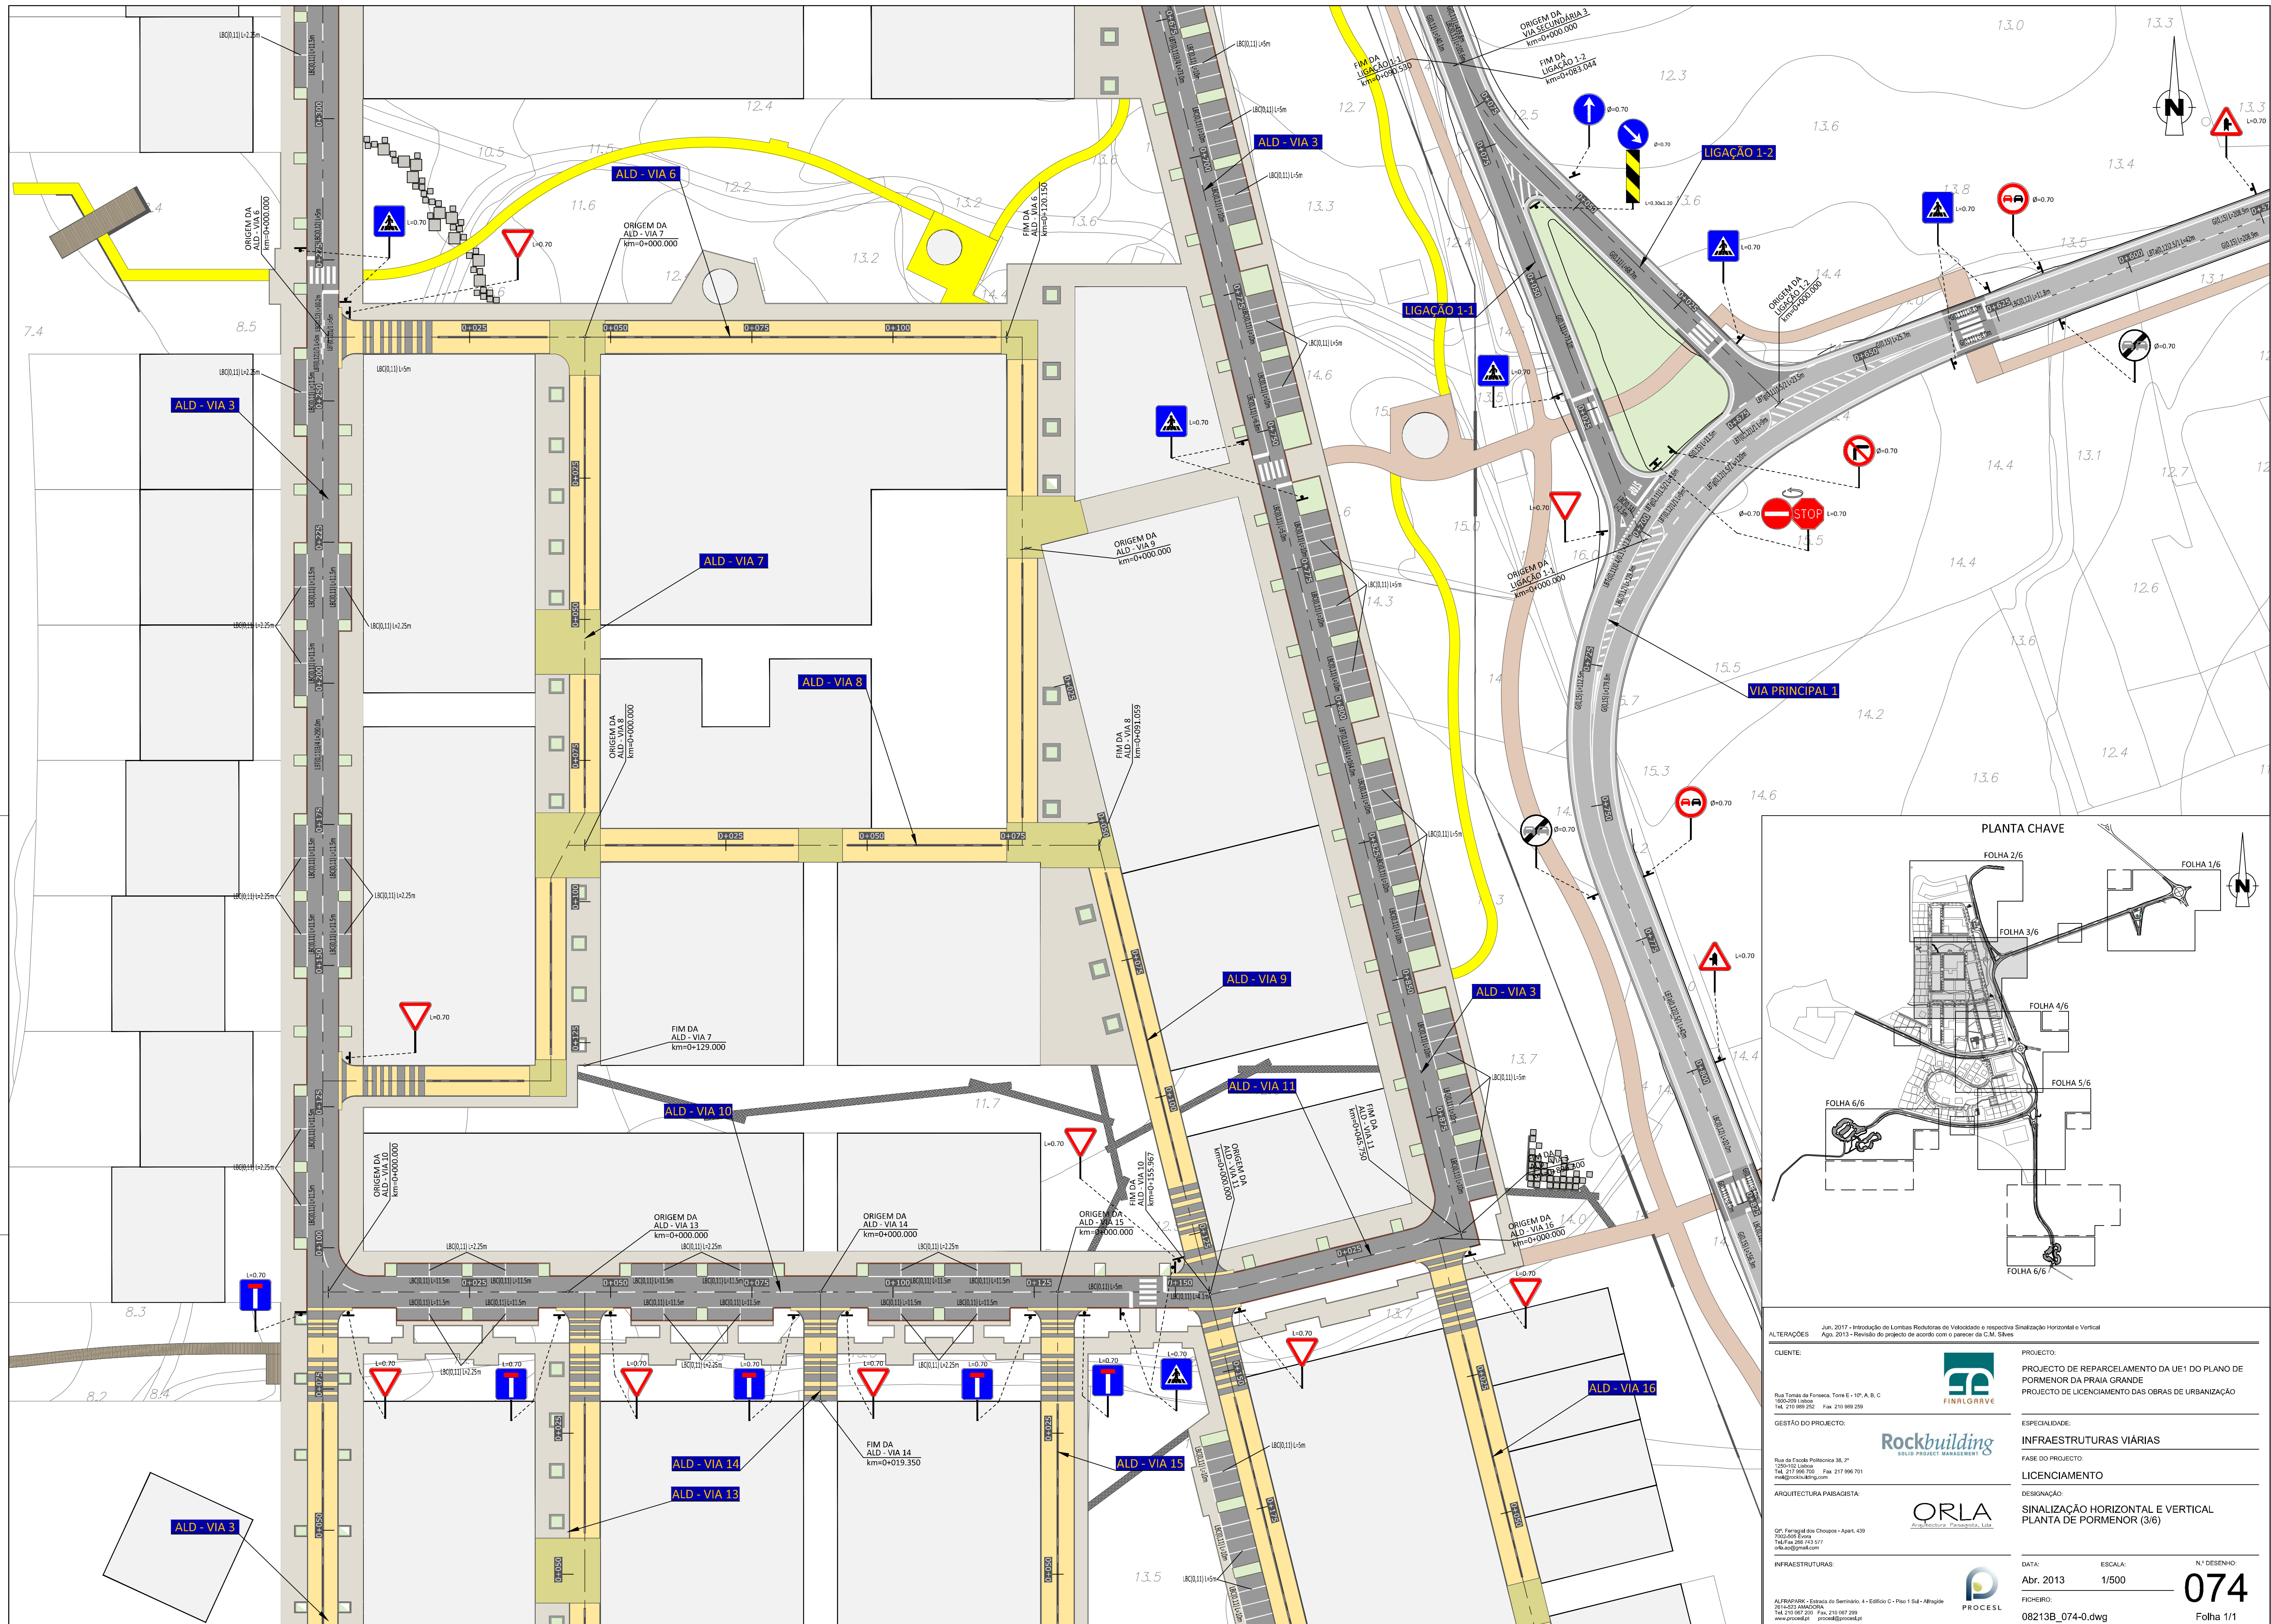

ALTERAÇÕES Jun. 2017 - Introdução de Lombras Redutoras de Velocidade e respectiva Sinalização Horizontal e Vertical Ago. 2013 - Revisão do projeto de acordo com o parecer da C.M. Silves		PROJECTO: PROJECTO DE REPARCELAMENTO DA UE1 DO PLANO DE PORMENOR DA PRAIA GRANDE PROJECTO DE LICENCIAMENTO DAS OBRAS DE URBANIZAÇÃO	
CLIENTE: Rua Tomás de Fomosa, Torre E - 10º, A, B, C 1000-090 Lisboa Tel. 210 989 252 Fax 210 989 255 ma@rockbuilding.com		ESPECIALIDADE: INFRAESTRUTURAS VIÁRIAS	
GESTÃO DO PROJECTO: Rua da Escola Politécnica 38, 2º 1200-102 Lisboa Tel. 217 996 700 Fax 217 996 701 ma@rockbuilding.com		FASE DO PROJECTO: LICENCIAMENTO	
ARQUITECTURA PAISAGISTA: C/O: Fregal dos Chãos - Apart. 439 1050-065 Bora Tel/Fax 258 745 577 orla@orla.com		DESIGNAÇÃO: SINALIZAÇÃO HORIZONTAL E VERTICAL PLANTA DE PORMENOR (3/6)	
INFRAESTRUTURAS: ALFAPARK - Escola do Servilho, 4 - Edifício C - Piso 1 3rd - Alfragal 2015-051 AMADORA Tel. 210 987 201 Fax 210 987 299 www.procel.pt procel@procel.pt		DATA: Abr. 2013	ESCALA: 1/500
		FICHEIRO: 08213B_074-0.dwg	N.º DESENHO: 074 Folha 1/1