
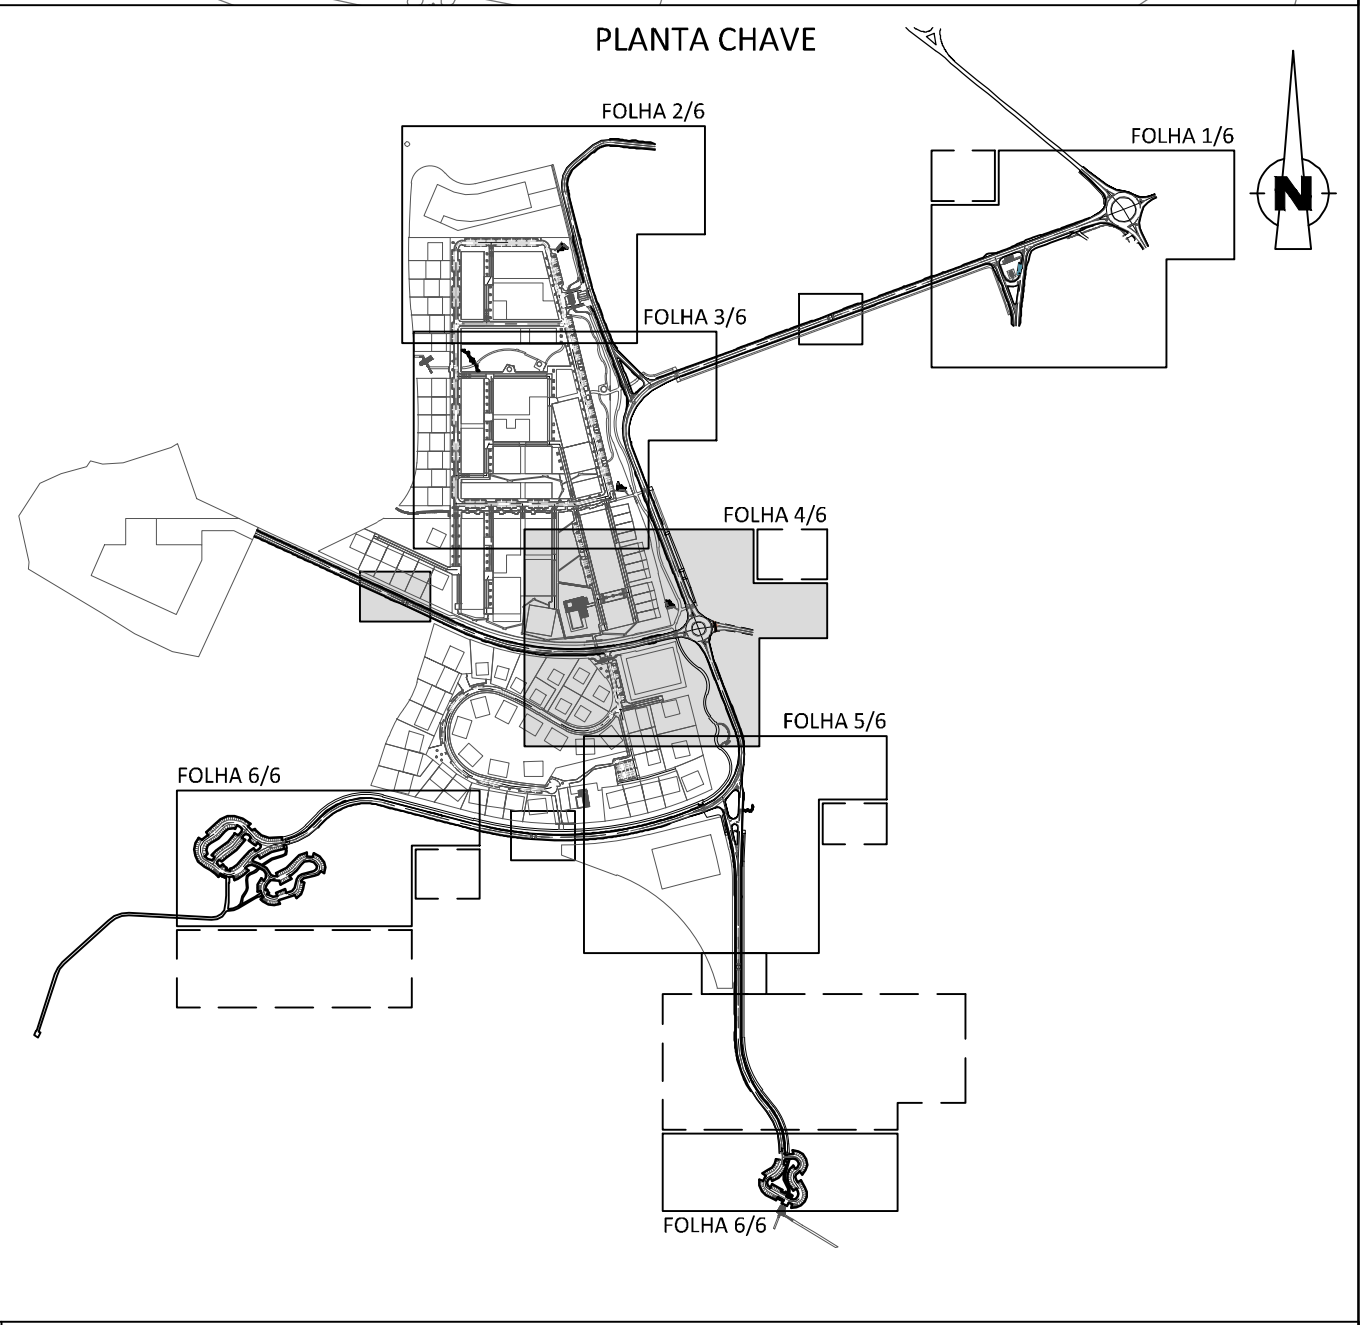


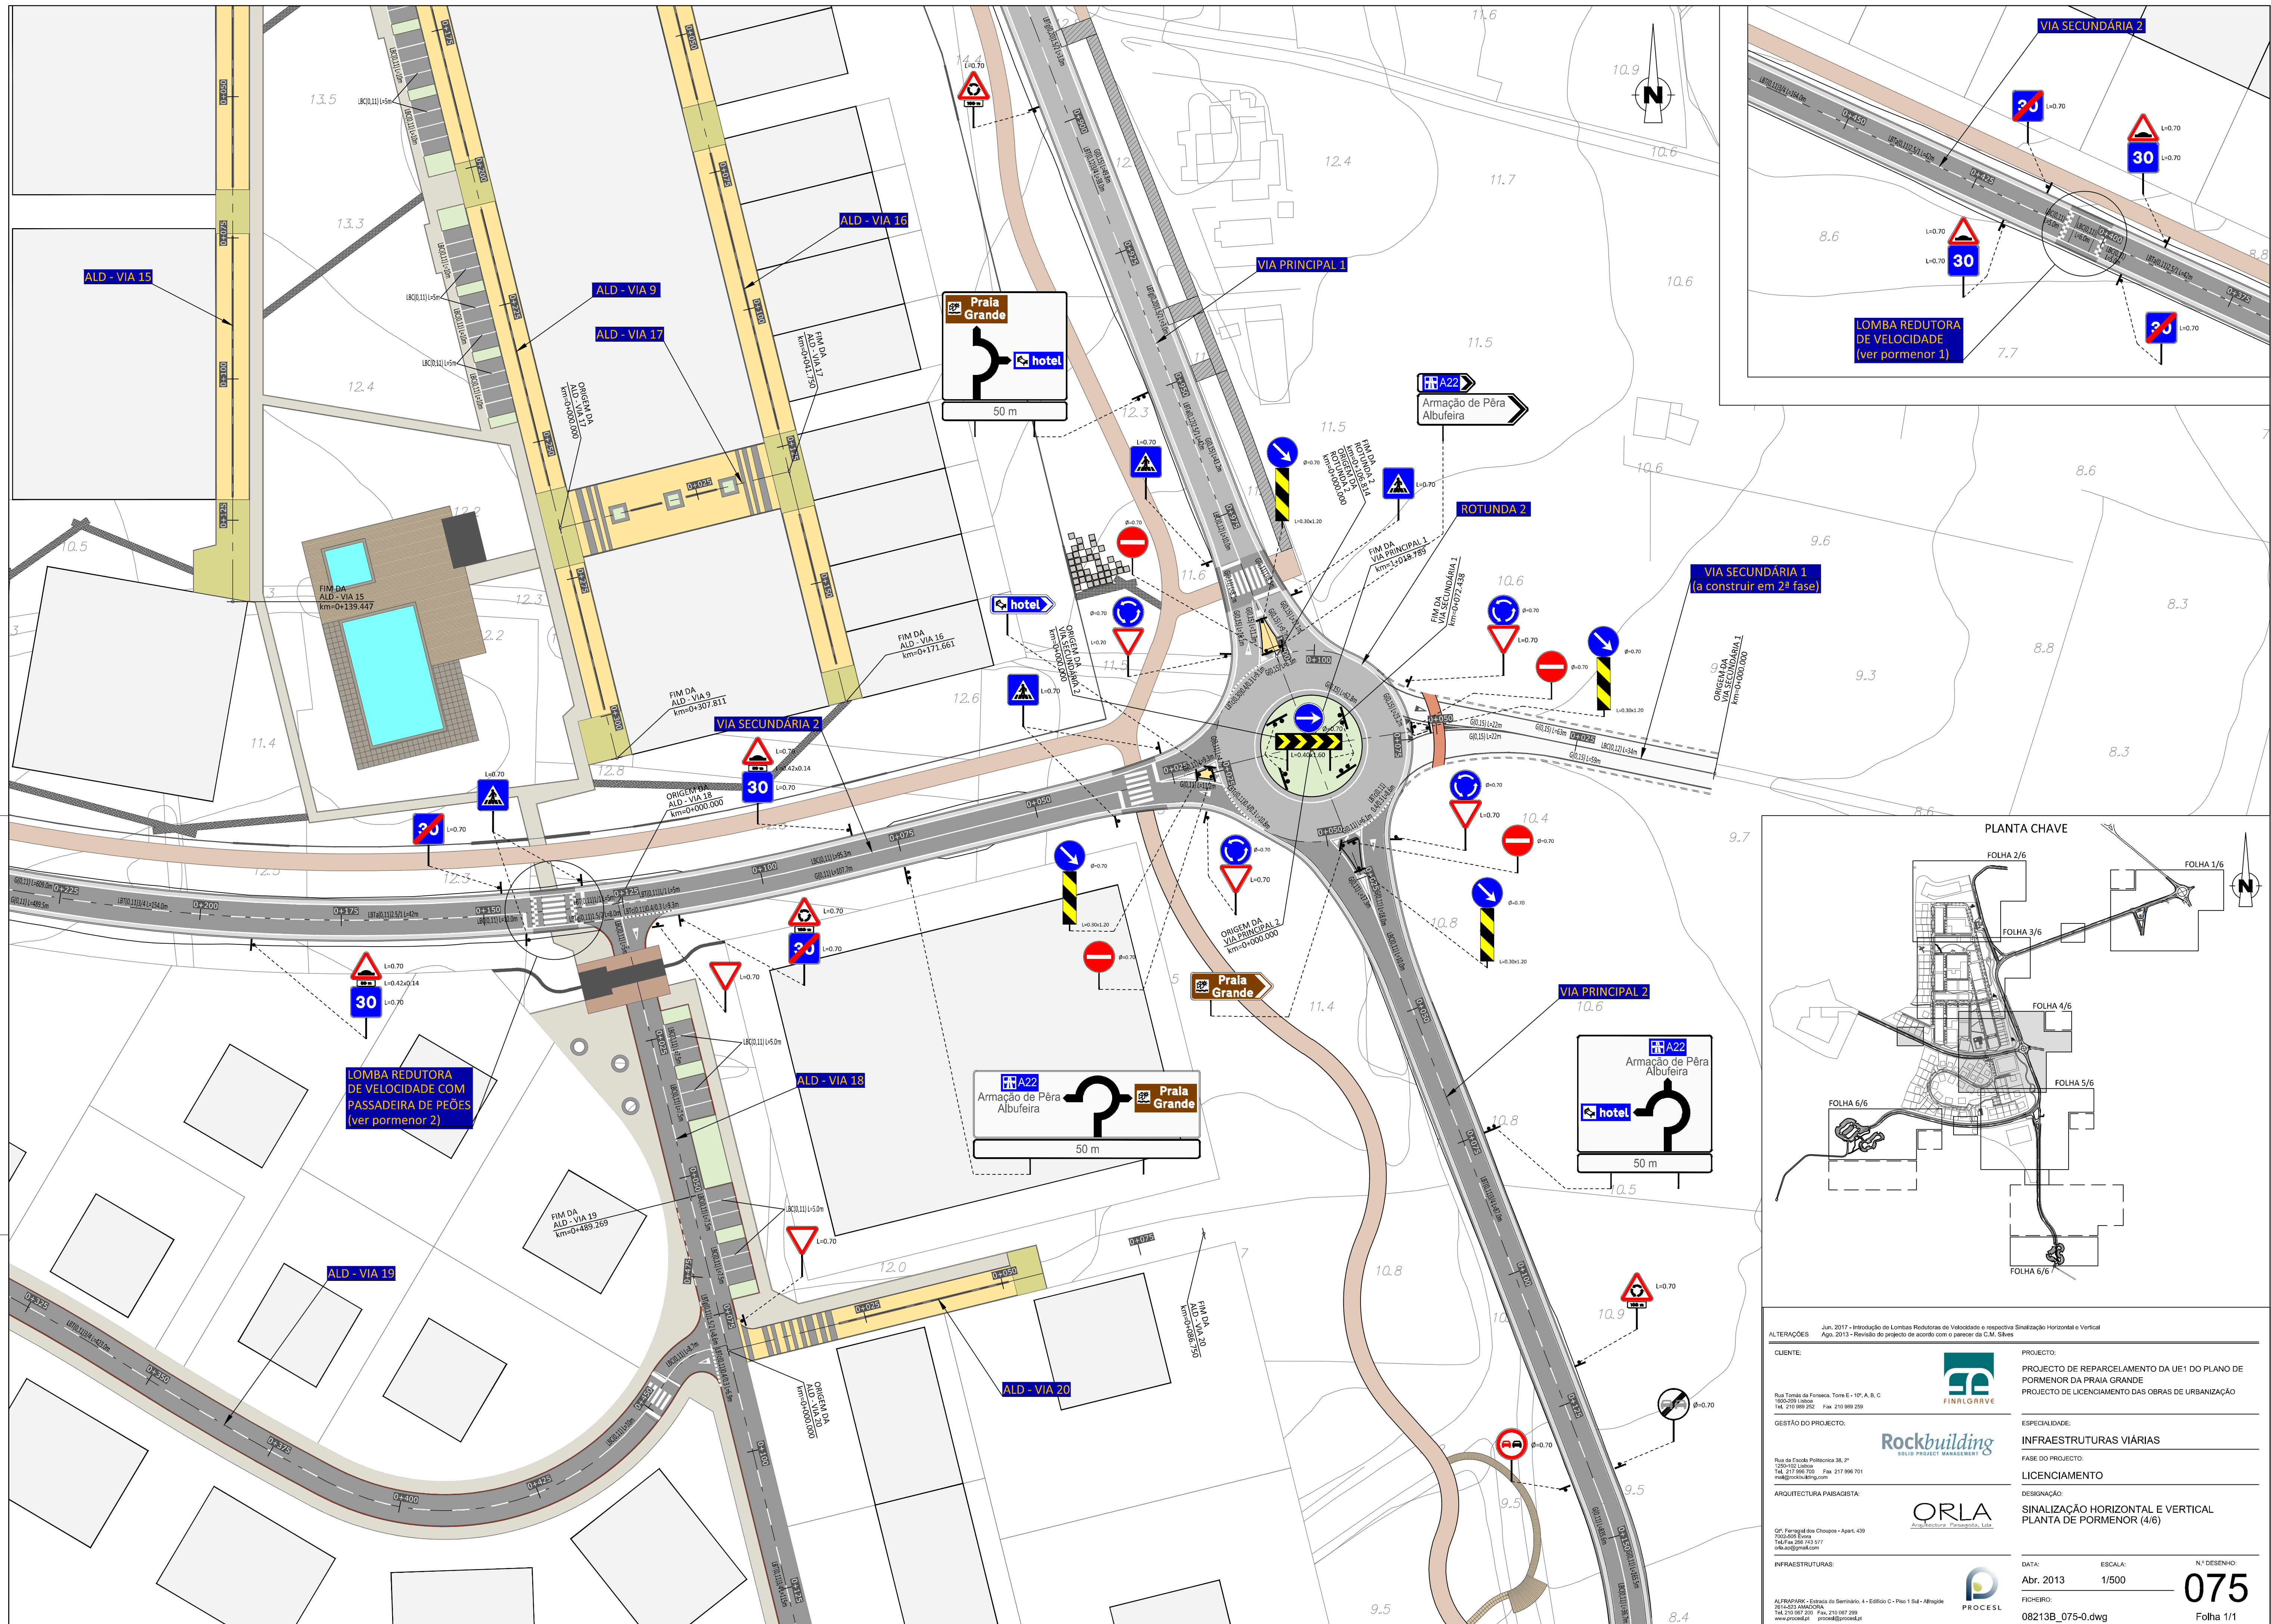

ALTERAÇÕES Jun. 2017 - Introdução de Lombras Redutoras de Velocidade e respectiva Sinalização Horizontal e Vertical Ago. 2013 - Revisão do projeto de acordo com o parecer de C.M. Silves		CLIENTE: Rua Tomás de Fomosa, Torre E - 10º, A, B, C 1000-700 Lisboa Tel. 210 989 252 Fax 210 989 259 ma@rockbuilding.com		PROJECTO: PROJECTO DE REPARCELAMENTO DA UE1 DO PLANO DE PORMENOR DA PRAIA GRANDE PROJECTO DE LICENCIAMENTO DAS OBRAS DE URBANIZAÇÃO	
GESTÃO DO PROJECTO: Rua da Escola Politécnica 38, 2º 1200-102 Lisboa Tel. 217 996 700 Fax 217 996 701 ma@rockbuilding.com		ESPECIALIDADE: INFRAESTRUTURAS VIÁRIAS		FASE DO PROJECTO: LICENCIAMENTO	
ARQUITECTURA PAISAGISTA: Clt. Fátima dos Chãos - Apart. 439 1000-005 Lisboa Tel. 210 989 201 Fax 210 067 299 www.procel.pt procel@procel.pt		DESIGNAÇÃO: SINALIZAÇÃO HORIZONTAL E VERTICAL PLANTA DE PORMENOR (4/6)		DATA: Abr. 2013	
INFRAESTRUTURAS: ALFAPARK - Escola do Servidão, 4 - Edifício C - Piso 1 3rd - Alfragal		ESCALA: 1/500		N.º DESENHO: 075	
FICHEIRO: 08213B_075-0.dwg		FOLHA: Folha 1/1			