
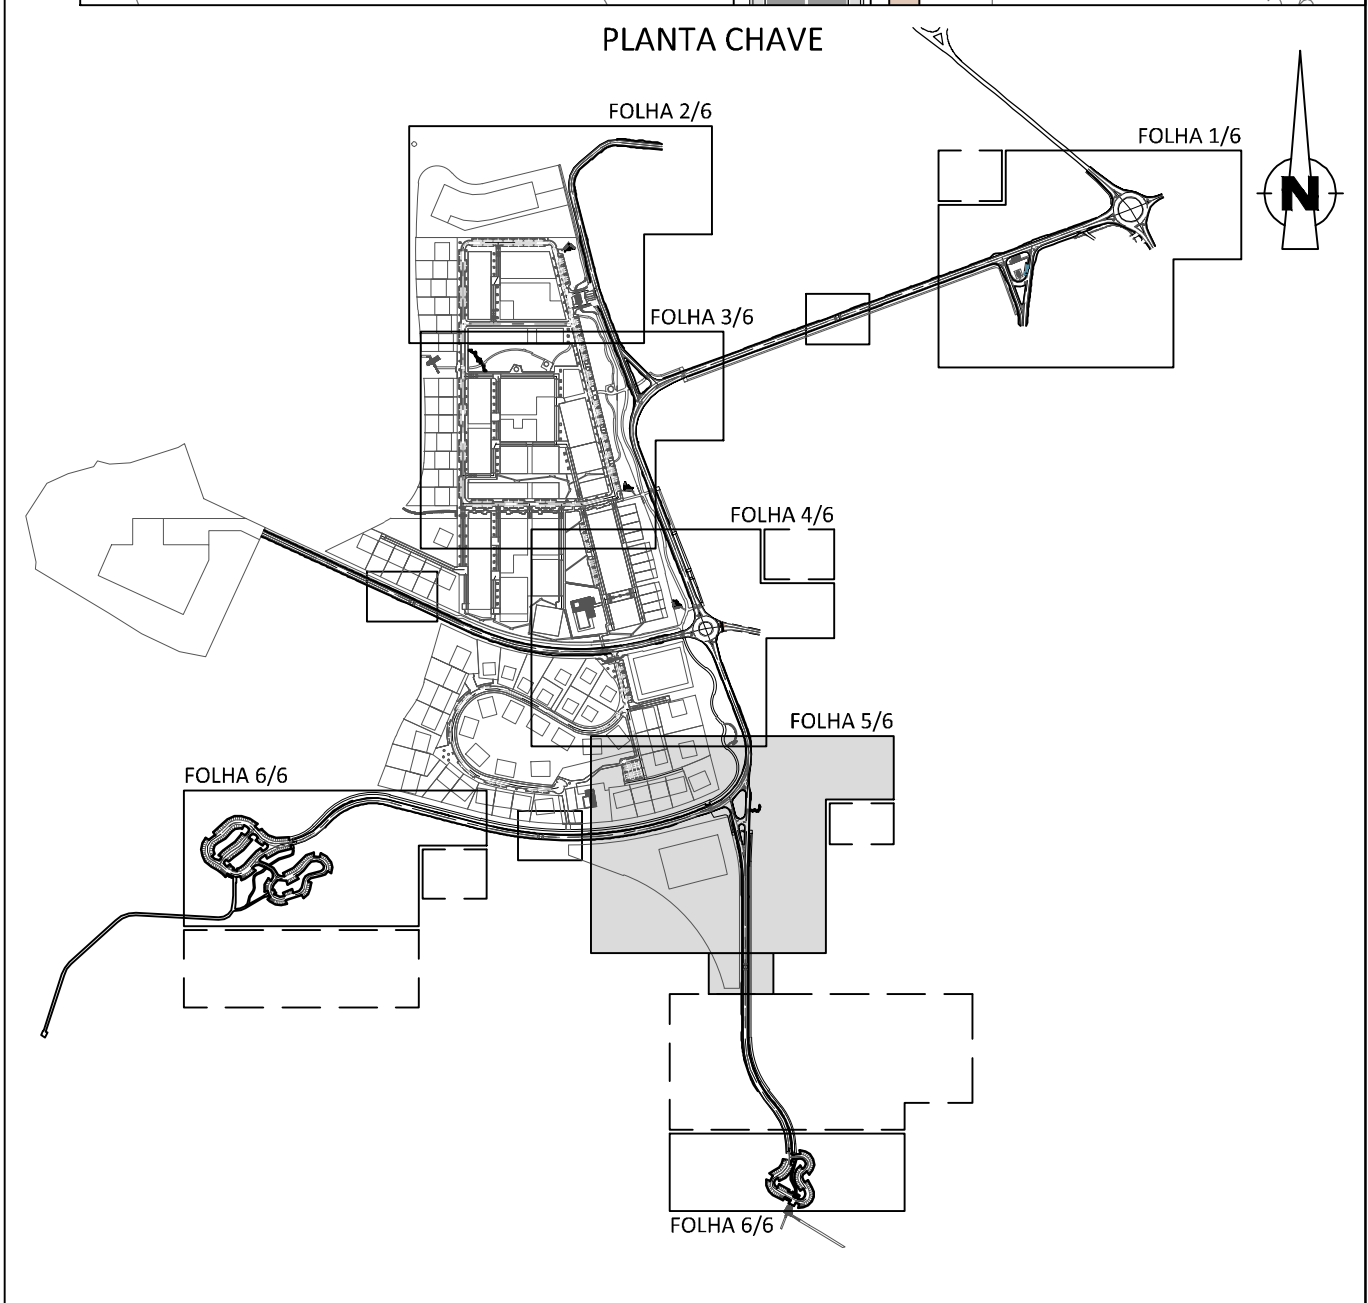
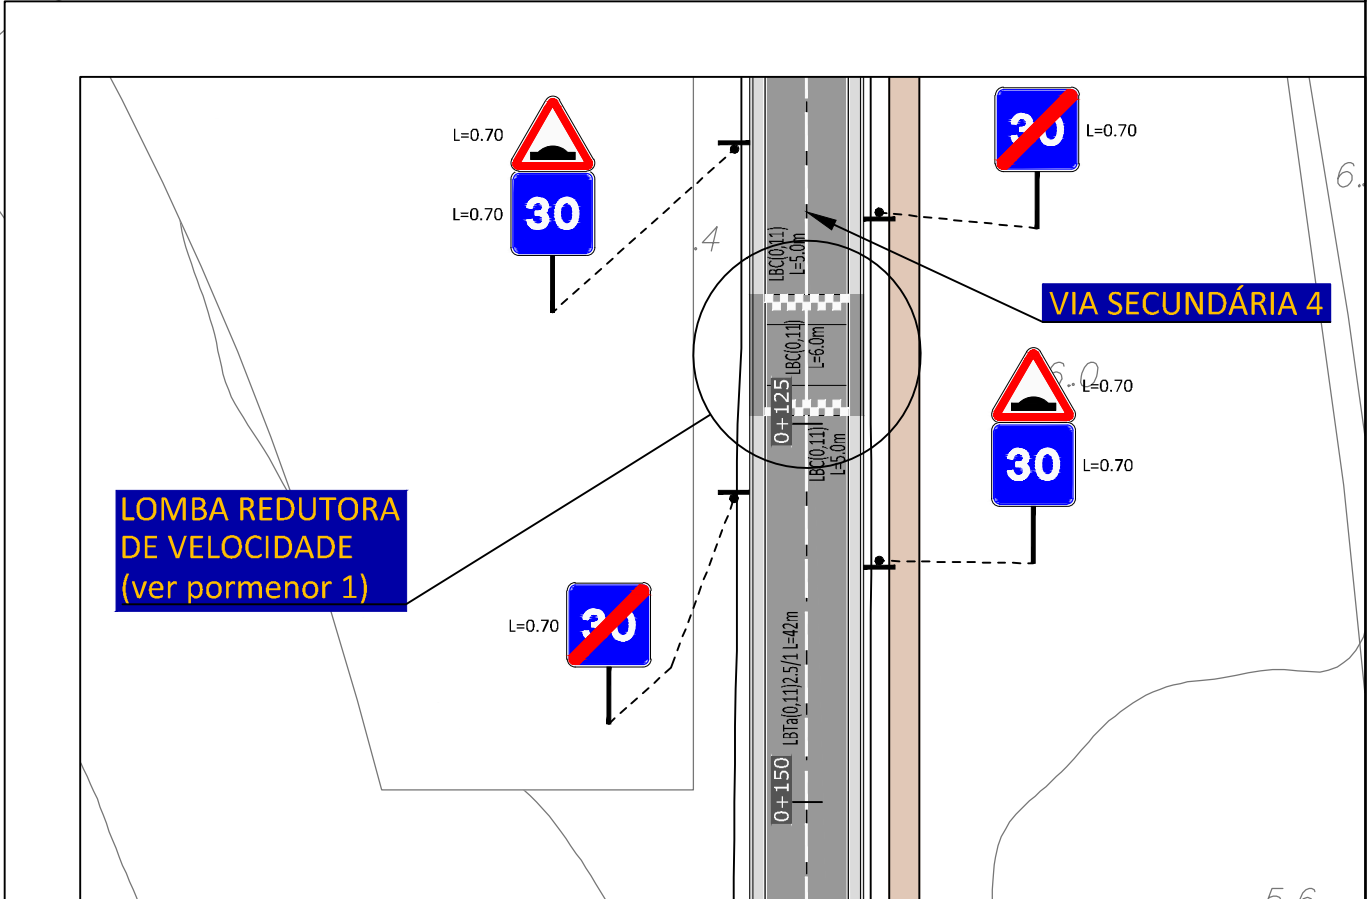


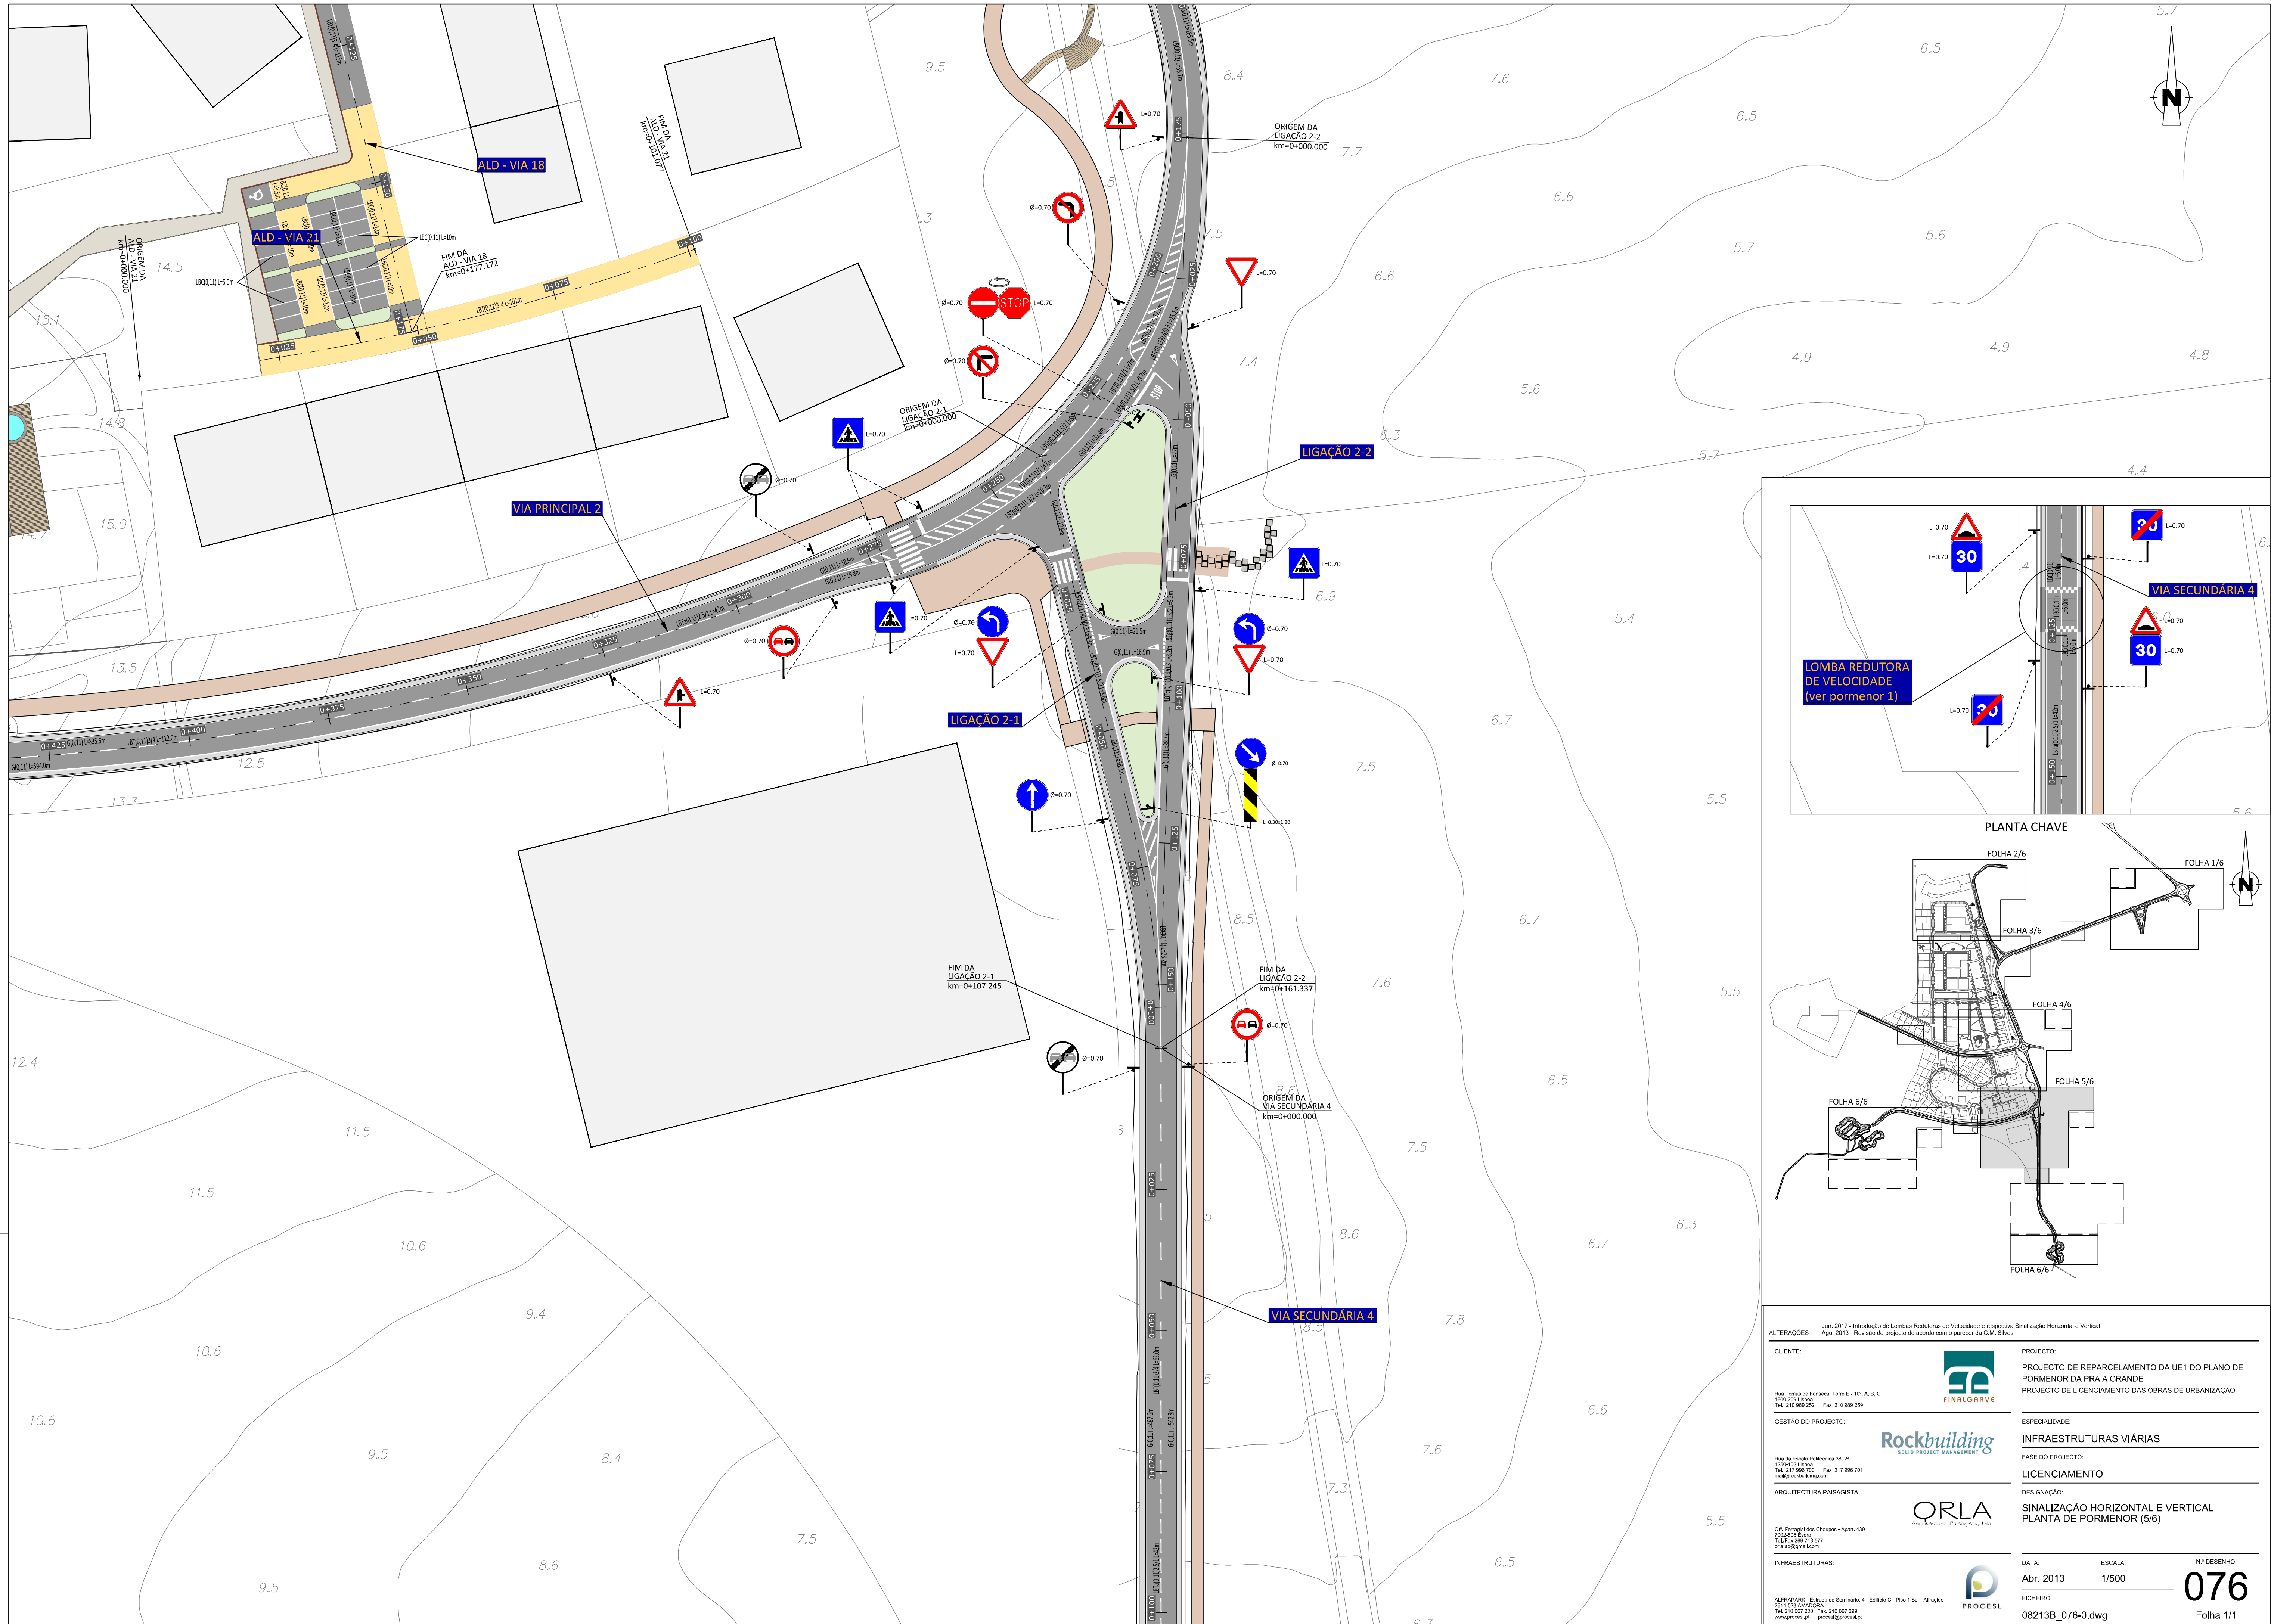

ALTERAÇÕES	Jun. 2017 - Introdução de Lombras Redutoras de Velocidade e respectiva Sinalização Horizontal e Vertical Ago. 2013 - Revisão do projeto de acordo com o parecer de C.M. Silva		
CLIENTE:	 Rua Tomás de Fonseca, Torre E - 10º, A, B, C 1000-290 Lisboa Tel. 210 989 252 Fax 210 989 259 info@finlgrv.com		
GESTÃO DO PROJECTO:	 Rua da Escola Politécnica 38, 2º 1250-102 Lisboa Tel. 217 996 700 Fax 217 996 701 ma@rockbuilding.com		
ARQUITECTURA PAISAGISTA:	 Clt. Fernando dos Chãos - Apart. 439 1050-005 Lisboa Tel. 210 987 201 Fax 210 087 299 www.procel.pt procel@procel.pt		
INFRAESTRUTURAS:	 ALFAPARK - Escola do Servidão, 4 - Edifício C - Piso 1 3rd - Alfragide 2015-051 AMADORA Tel. 210 987 201 Fax 210 087 299 www.procel.pt procel@procel.pt		
PROJECTO:	PROJECTO DE REPARCELAMENTO DA UE1 DO PLANO DE PORMENOR DA PRAIA GRANDE PROJECTO DE LICENCIAMENTO DAS OBRAS DE URBANIZAÇÃO		
ESPECIALIDADE:	INFRAESTRUTURAS VIÁRIAS		
FASE DO PROJECTO:	LICENCIAMENTO		
DESIGNAÇÃO:	SINALIZAÇÃO HORIZONTAL E VERTICAL PLANTA DE PORMENOR (5/6)		
DATA:	Abri. 2013	ESCALA:	1/500
FICHEIRO:	08213B_076-0.dwg		
N.º DESENHO:	076		
	Folha 1/1		