


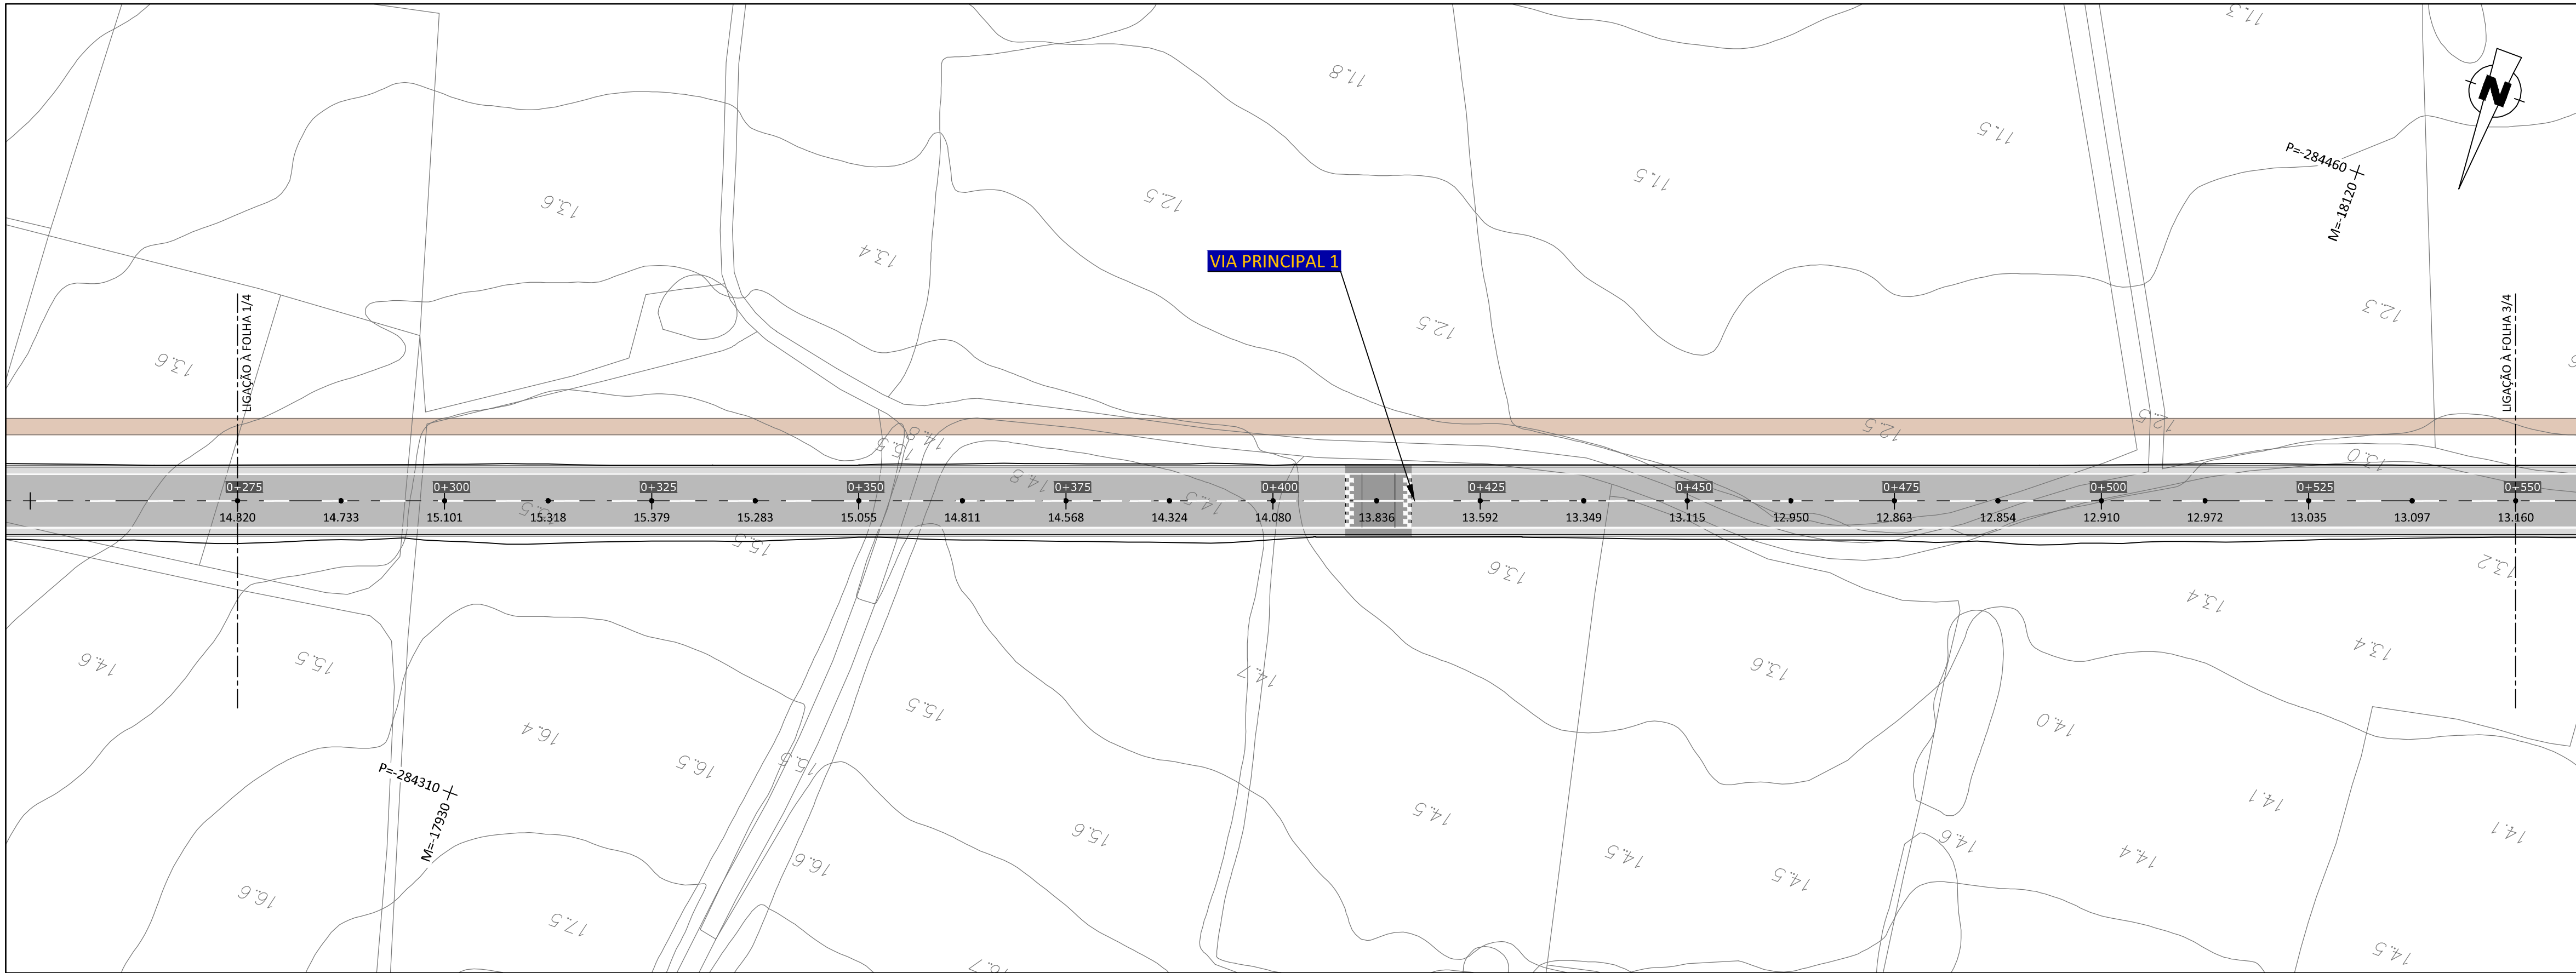


SIMBOLOGIA:

- FAIXA DE RODAGEM - PAVIMENTO TIPO I
- FAIXA DE RODAGEM - PAVIMENTO TIPO II
- ESTACIONAMENTO - PAVIMENTO TIPO III
- PAVIMENTO BETUMINO EXISTENTE A MANTER
- VALETA
- ILHÉUS EM CUBOS DE GRANITO TIPO "CINZA ÉVORA"
- PARALELÍPELOS EM GRANITO TIPO "CINZA ÉVORA"
- PAVIMENTO EM CUBOS DE GRANITO TIPO "AMARELO VIMEIRO"
- VIAS DO PARQUE DE ESTACIONAMENTO DA PRAIA
- PAVIMENTO EM CUBOS DE GRANITO TIPO "ROSA MONFORTE"
- ENTRADAS DOS ALDEAMENTOS
- PAVIMENTO EM CALÇADA DE VIDRAÇO
- PASSEIOS
- PAVIMENTO EM CUBOS DE CALCÁDIO - PASSEIOS, ILHÉUS E ESTACIONAMENTO DO PARQUE DE ESTACIONAMENTO DA PRAIA
- CAMINHO PEDONAL EM SAIBRO
- CAMINHO PEDONAL EM SAIBRO AGREGADO
- CICLOVIA EM BETÃO POROSO
- PASSADIÇO
- PAVIMENTO EM LAJES DE BETÃO
- PAVIMENTO EM PLACAS DE BETÃO
- GRELHAS METÁLICAS
- ZONA VERDE
- ATERRO
- ESCAVAÇÃO

NOTAS:

- LEVANTAMENTO TOPOGRÁFICO LIGADO À REDE GEODÉSICA NACIONAL
- PROJEÇÃO DE GAUSS - ELIPSOIDE INTERNACIONAL
- DATUM: 73-ORIGEM DAS COORDENADAS: PONTO CENTRAL
- ALTIMETRIA REFERIDA AO N.M.A.M. - MARÉGRAFO DE CASCAIS

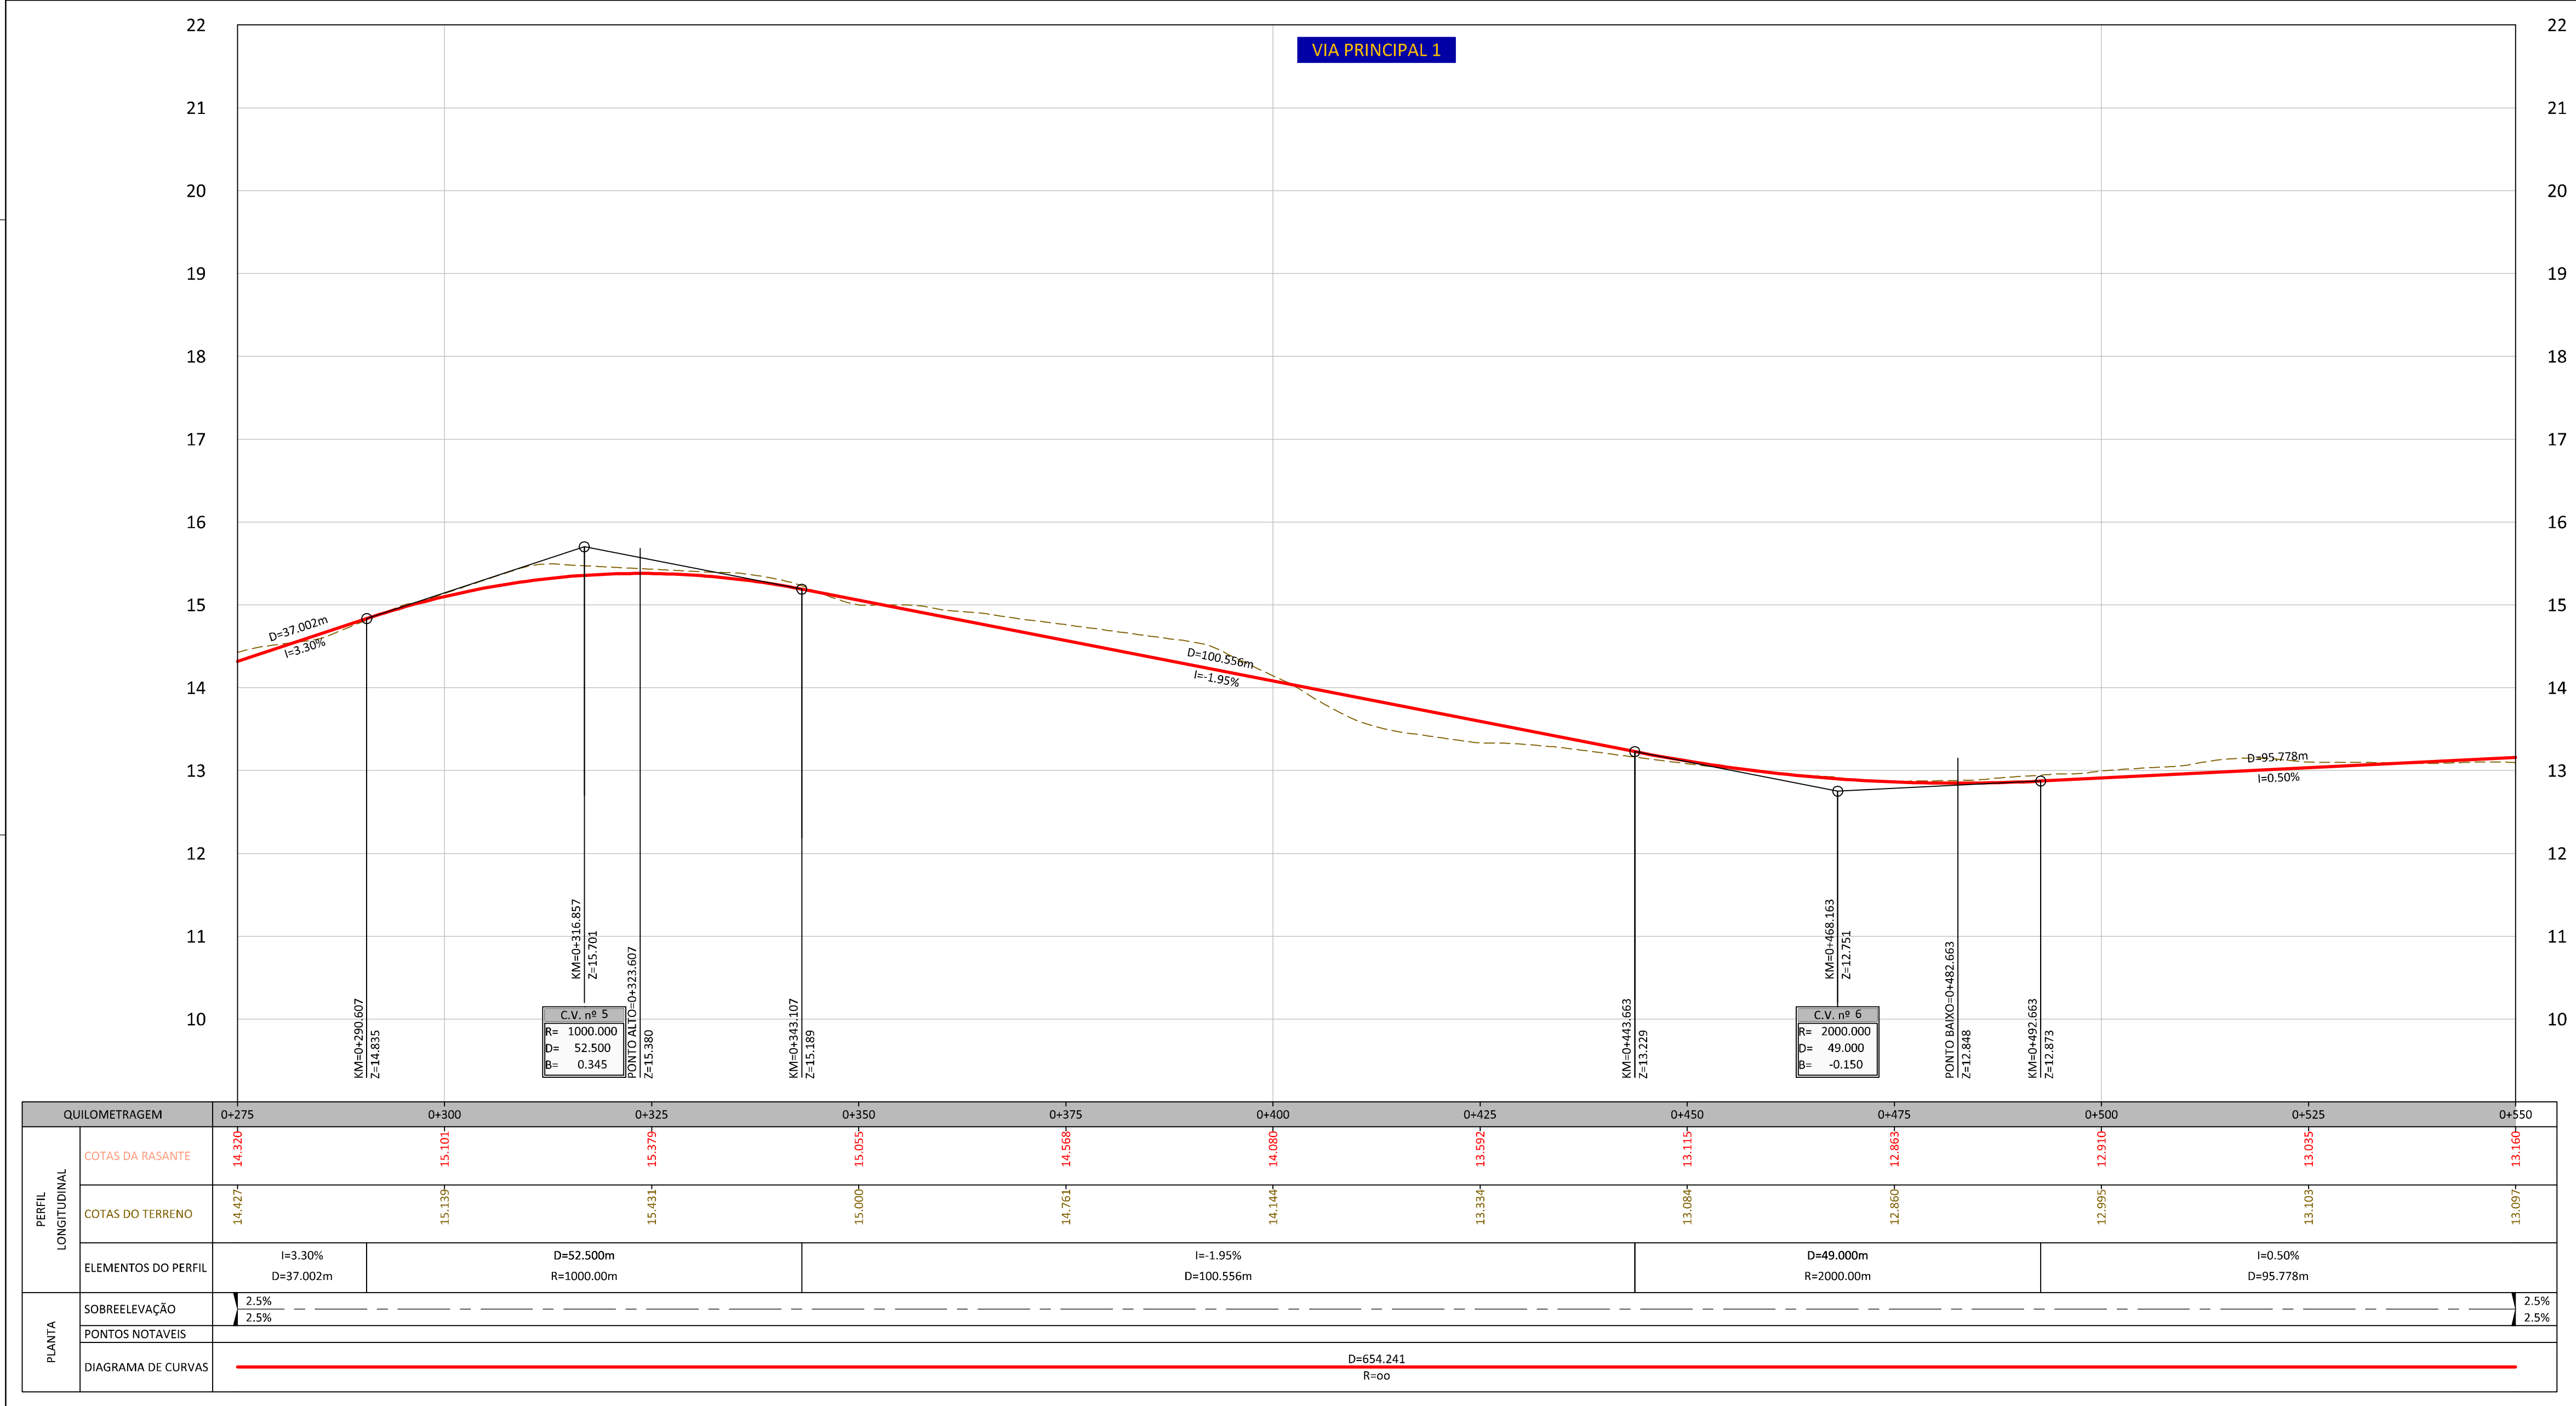

ALTERAÇÕES

CLIENTE:	
GESTÃO DO PROJECTO:	
ARQUITECTURA PAISAGISTA:	
INFRAESTRUTURAS:	

Rua Tomás de Fomosa, Torre E - 10º, A, B, C
1000-090 Lisboa
Tel. 210 989 252 Fax 210 989 255
ma@rockbuilding.com

Rua da Escola Politécnica 38, 2º
1050-005 Lisboa
Tel. 217 966 700 Fax 217 966 701
ma@rockbuilding.com

CX: Fungul das Chagas - Apart. 439
1050-005 Lisboa
Tel. 210 989 252 Fax 210 989 255
ma@rockbuilding.com

PROJECTO: PROJECTO DE REPARCELAMENTO DA UE1 DO PLANO DE PORMENOR DA PRAIA GRANDE
PROJECTO DE LICENCIAMENTO DAS OBRAS DE URBANIZAÇÃO

ESPECIALIDADE: INFRAESTRUTURAS VIÁRIAS

FASE DO PROJECTO: LICENCIAMENTO

DESIGNAÇÃO: VIA PRINCIPAL 1
PLANTA E PERFIL LONGITUDINAL
Km 0+275 ao Km 0+550

DATA: Abr. 2013
FICHERO: 08213_004-0.dwg

ESCALA: H=1/500
V=1/50

N.º DESENHO: 004
Folha 1/1