


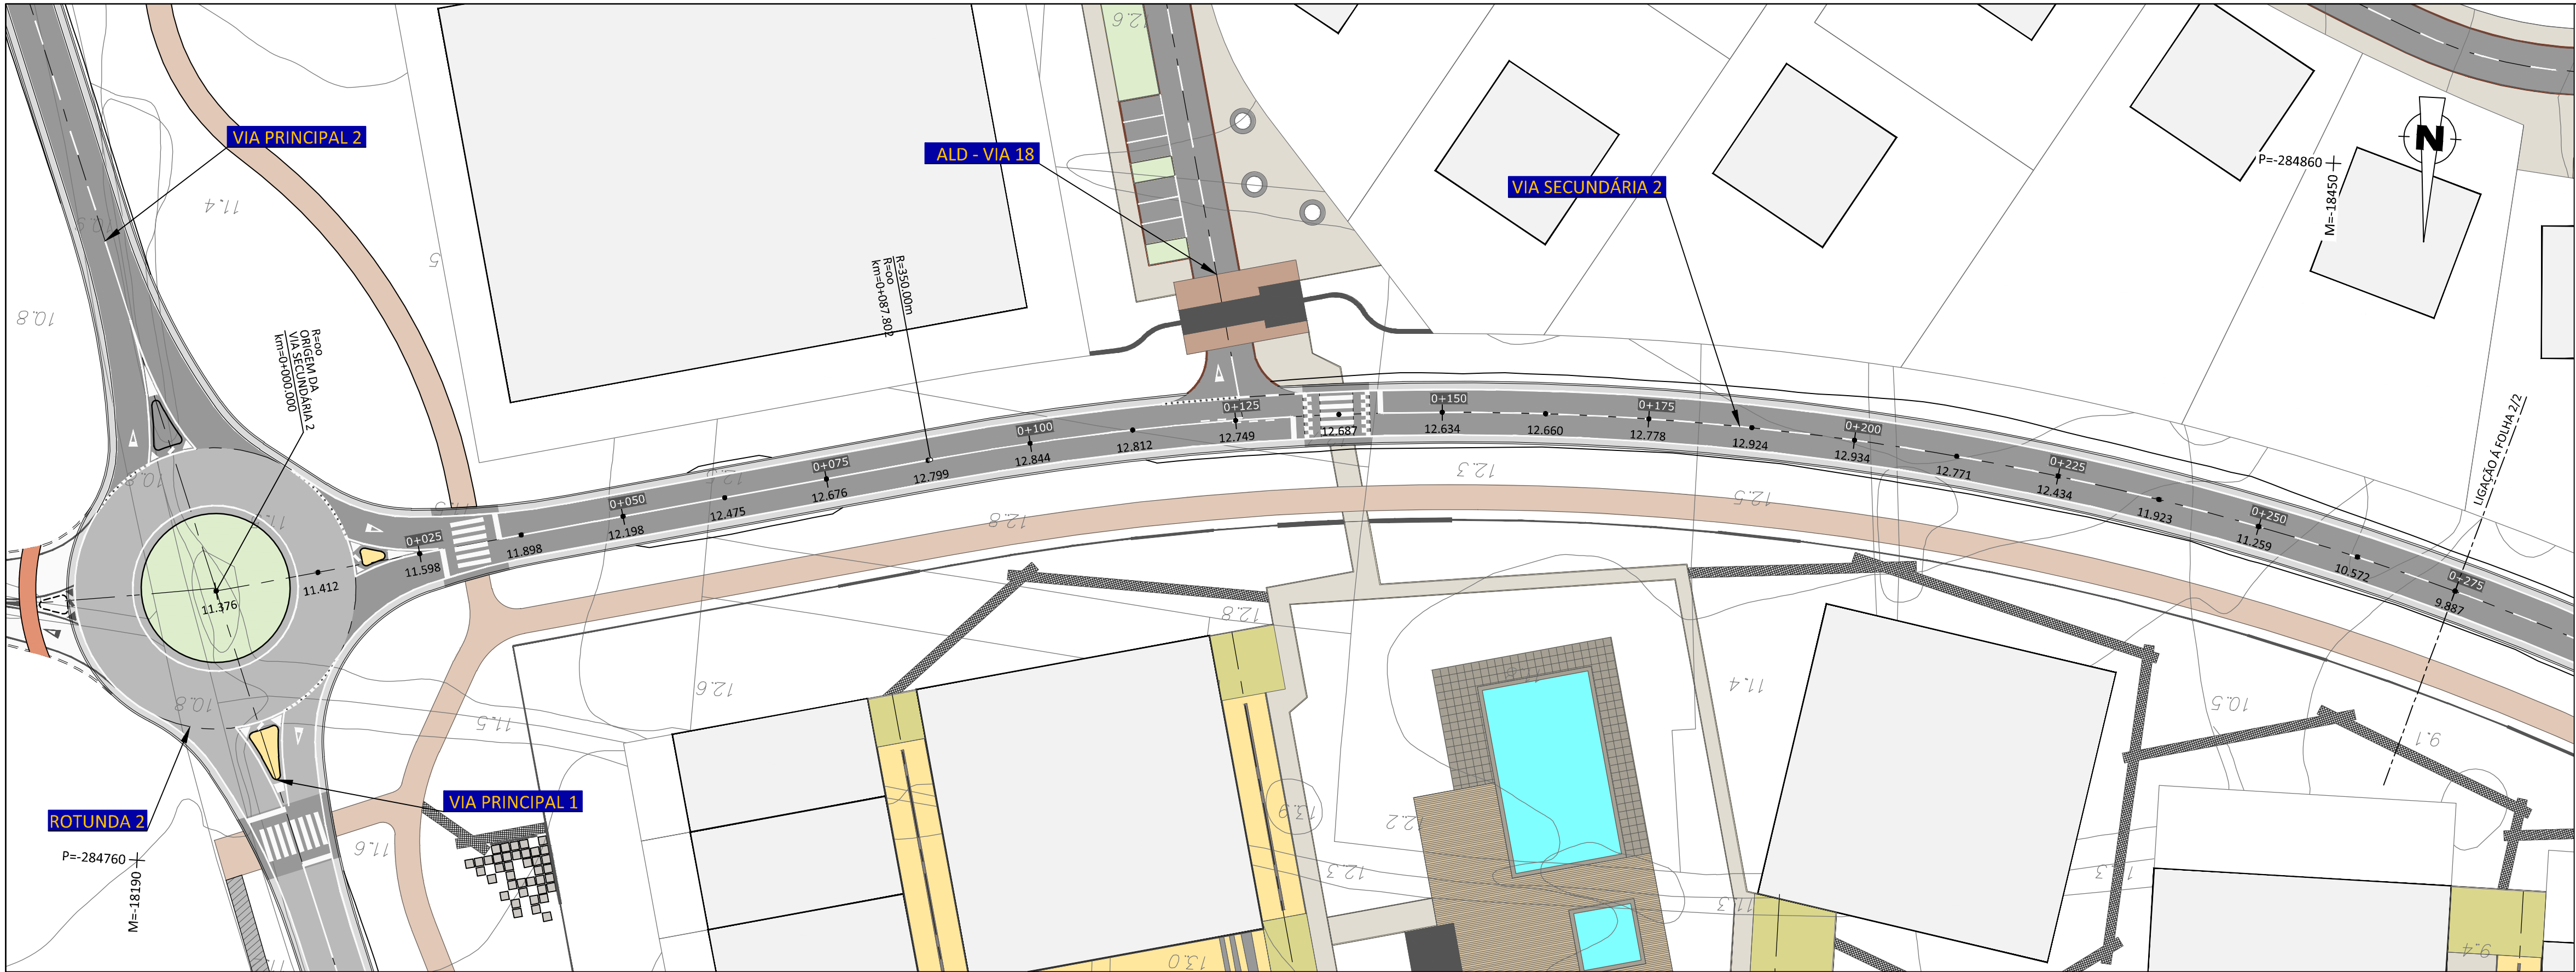


SIMBOLOGIA:

- FAIXA DE RODAGEM - PAVIMENTO TIPO I
- FAIXA DE RODAGEM - PAVIMENTO TIPO II
- ESTACIONAMENTO - PAVIMENTO TIPO III
- PAVIMENTO BETUMINO EXISTENTE A MANTER
- VALETA
- ILHÉUS EM CUBOS DE GRANITO TIPO "CINZA ÉVORA"
- PARALELÍPELOS EM GRANITO TIPO "CINZA ÉVORA"
- PAVIMENTO EM CUBOS DE GRANITO TIPO "AMARELO VIMEIRO"
- VIAS DO PARQUE DE ESTACIONAMENTO DA PRAIA
- PAVIMENTO EM CUBOS DE GRANITO TIPO "ROSA MONFORTE"
- ENTRADAS DOS ALDEAMENTOS
- PAVIMENTO EM CALÇADA DE VIDRAÇO
- PASSEIOS
- PAVIMENTO EM CUBOS DE CALCÃO - PASSEIOS, ILHÉUS E ESTACIONAMENTO DO PARQUE DE ESTACIONAMENTO DA PRAIA
- CAMINHO PEDONAL EM SAIBRO
- CAMINHO PEDONAL EM SAIBRO AGREGADO
- CICLOVIA EM BETÃO POROSO
- PASSADIÇO
- PAVIMENTO EM LAJES DE BETÃO
- PAVIMENTO EM PLACAS DE BETÃO
- GRELHAS METÁLICAS
- ZONA VERDE
- ATERRO
- ESCAVAÇÃO

NOTAS:

- LEVANTAMENTO TOPOGRÁFICO LIGADO À REDE GEODÉSICA NACIONAL
- PROJEÇÃO DE GAUSS - ELIPSOIDE INTERNACIONAL
- DATUM: 73-ORIGEM DAS COORDENADAS: PONTO CENTRAL
- ALTIMETRIA REFERIDA AO N.M.A.M. - MARÉGRAFO DE CASCAIS

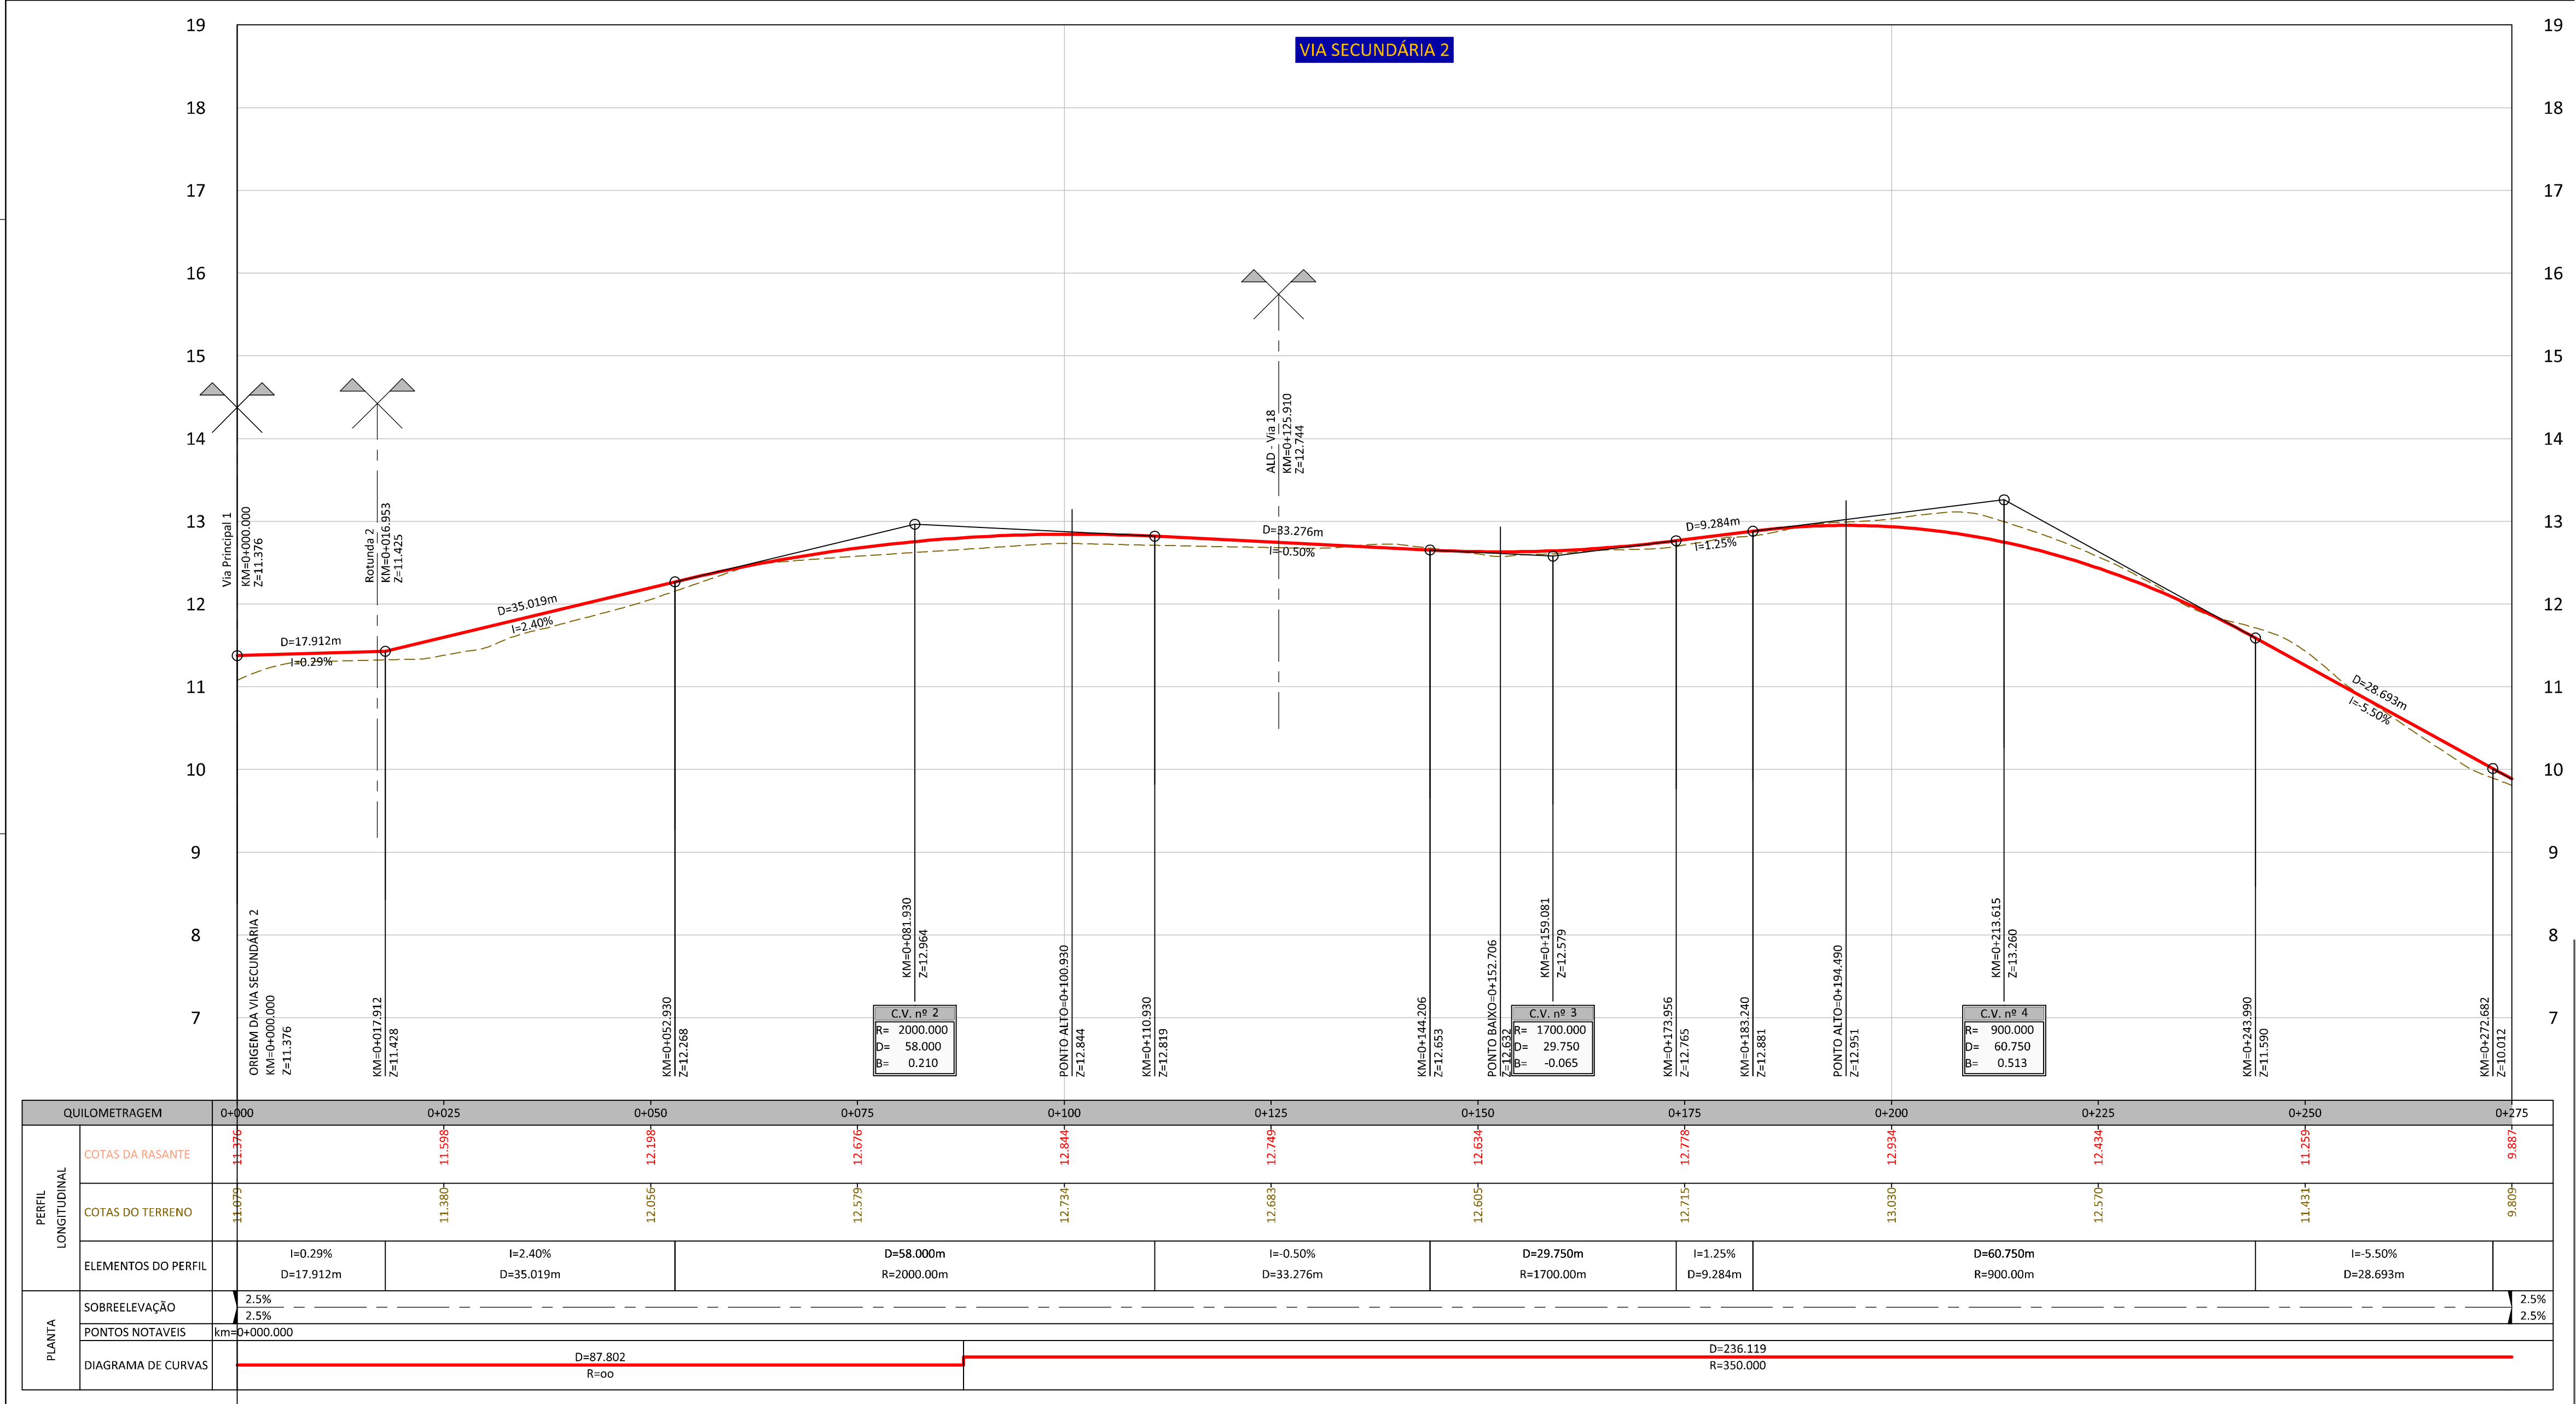

ALTERAÇÕES

CLIENTE:	PROJECTO DE REPARCELAMENTO DA UE1 DO PLANO DE PORMENOR DA PRAIA GRANDE
ESPECIALIDADE:	INFRAESTRUTURAS VIÁRIAS
FASE DO PROJECTO:	LICENCIAMENTO
DESIGNAÇÃO:	VIA SECUNDÁRIA 2 PLANTA E PERFIL LONGITUDINAL Km 0+000 ao Km 0+275
DATA:	Abri. 2013
ESCALA:	H=1/500 V=1/50
FICHEIRO:	08213_011-0.dwg

LOGO-TIPOS

Rockbuilding
SOLID PROJECT MANAGEMENT

ORLA
Arquitectura Paisagista, Lda

PROCESL

CONTACTO

Rua Tomás de Fonseca, Torre E - 10º, A, B, C
1050-090 Lisboa
Tel: 210 989 250 Fax: 210 989 259
ma@rockbuilding.com

Rua da Escola Politécnica 38, 2º
1250-102 Lisboa
Tel: 217 996 700 Fax: 217 996 701
ma@rockbuilding.com

Clt: Parque das Cidades - Apart. 430
2015-015 AMADORA
Tel: 210 987 200 Fax: 210 067 299
www.procesl.pt procesl@procesl.pt

011

Folha 1/1