


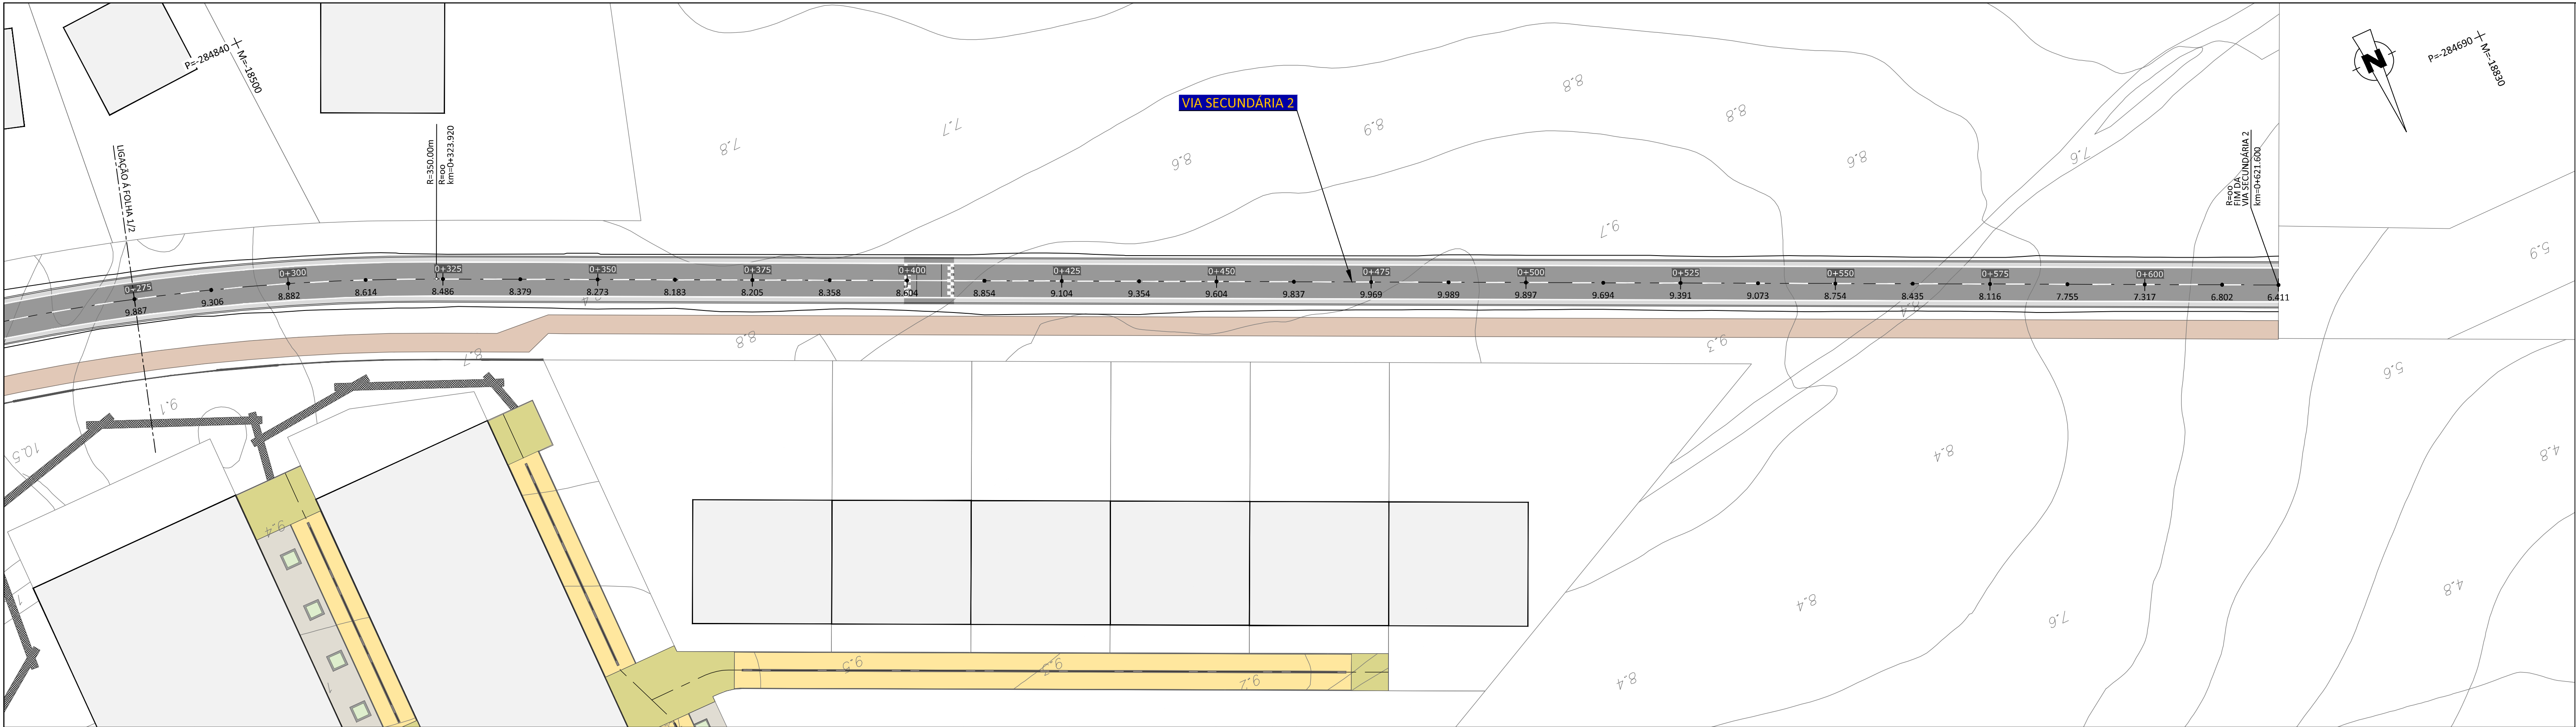


SIMBOLOGIA:

- FAIXA DE RODAGEM - PAVIMENTO TIPO I
- FAIXA DE RODAGEM - PAVIMENTO TIPO II
- ESTACIONAMENTO - PAVIMENTO TIPO III
- PAVIMENTO BETUMINO EXISTENTE A MANter
- VALETA
- ILHÉUS EM CUBOS DE GRANITO TIPO "CINZA EVORA"
- PARALELÍPEDIOS EM GRANITO TIPO "CINZA EVORA"
- PAVIMENTO EM CUBOS DE GRANITO TIPO "AMARELO VIMIEIRO"
- VIAS DO PARQUE DE ESTACIONAMENTO DA PRAIA
- ENTRADAS DOS ALDEAMENTOS
- PAVIMENTO EM CALÇADA DE VIDRAÇO
- PASSIOS
- PAVIMENTO EM CURSOS DE CALÇADO - PASSIOS, ILHÉUS E ESTACIONAMENTO DO PARQUE DE ESTACIONAMENTO DA PRAIA
- CAMINHO PEDONAL EM SAIBRO
- CAMINHO PEDONAL EM SAIBRO AGREGADO
- CICLOVIA EM BETÃO POROSO
- PASSADIÇO
- PAVIMENTO EM LAJES DE BETÃO
- PAVIMENTO EM PLACAS DE BETÃO
- GRELHAS METÁLICAS
- ZONA VERDE

NOTAS:

- LEVANTAMENTO TOPOGRÁFICO LIGADO À REDE GEODÉSICA NACIONAL
- PROJEÇÃO DE GAUSS - ELIPSOIDE INTERNACIONAL
- DATUM: 73-ORIGEM DAS COORDENADAS: PONTO CENTRAL
- ALTIMETRIA REFERIDA AO N.M.A.M. - MARÉGRAFO DE CASCAIS

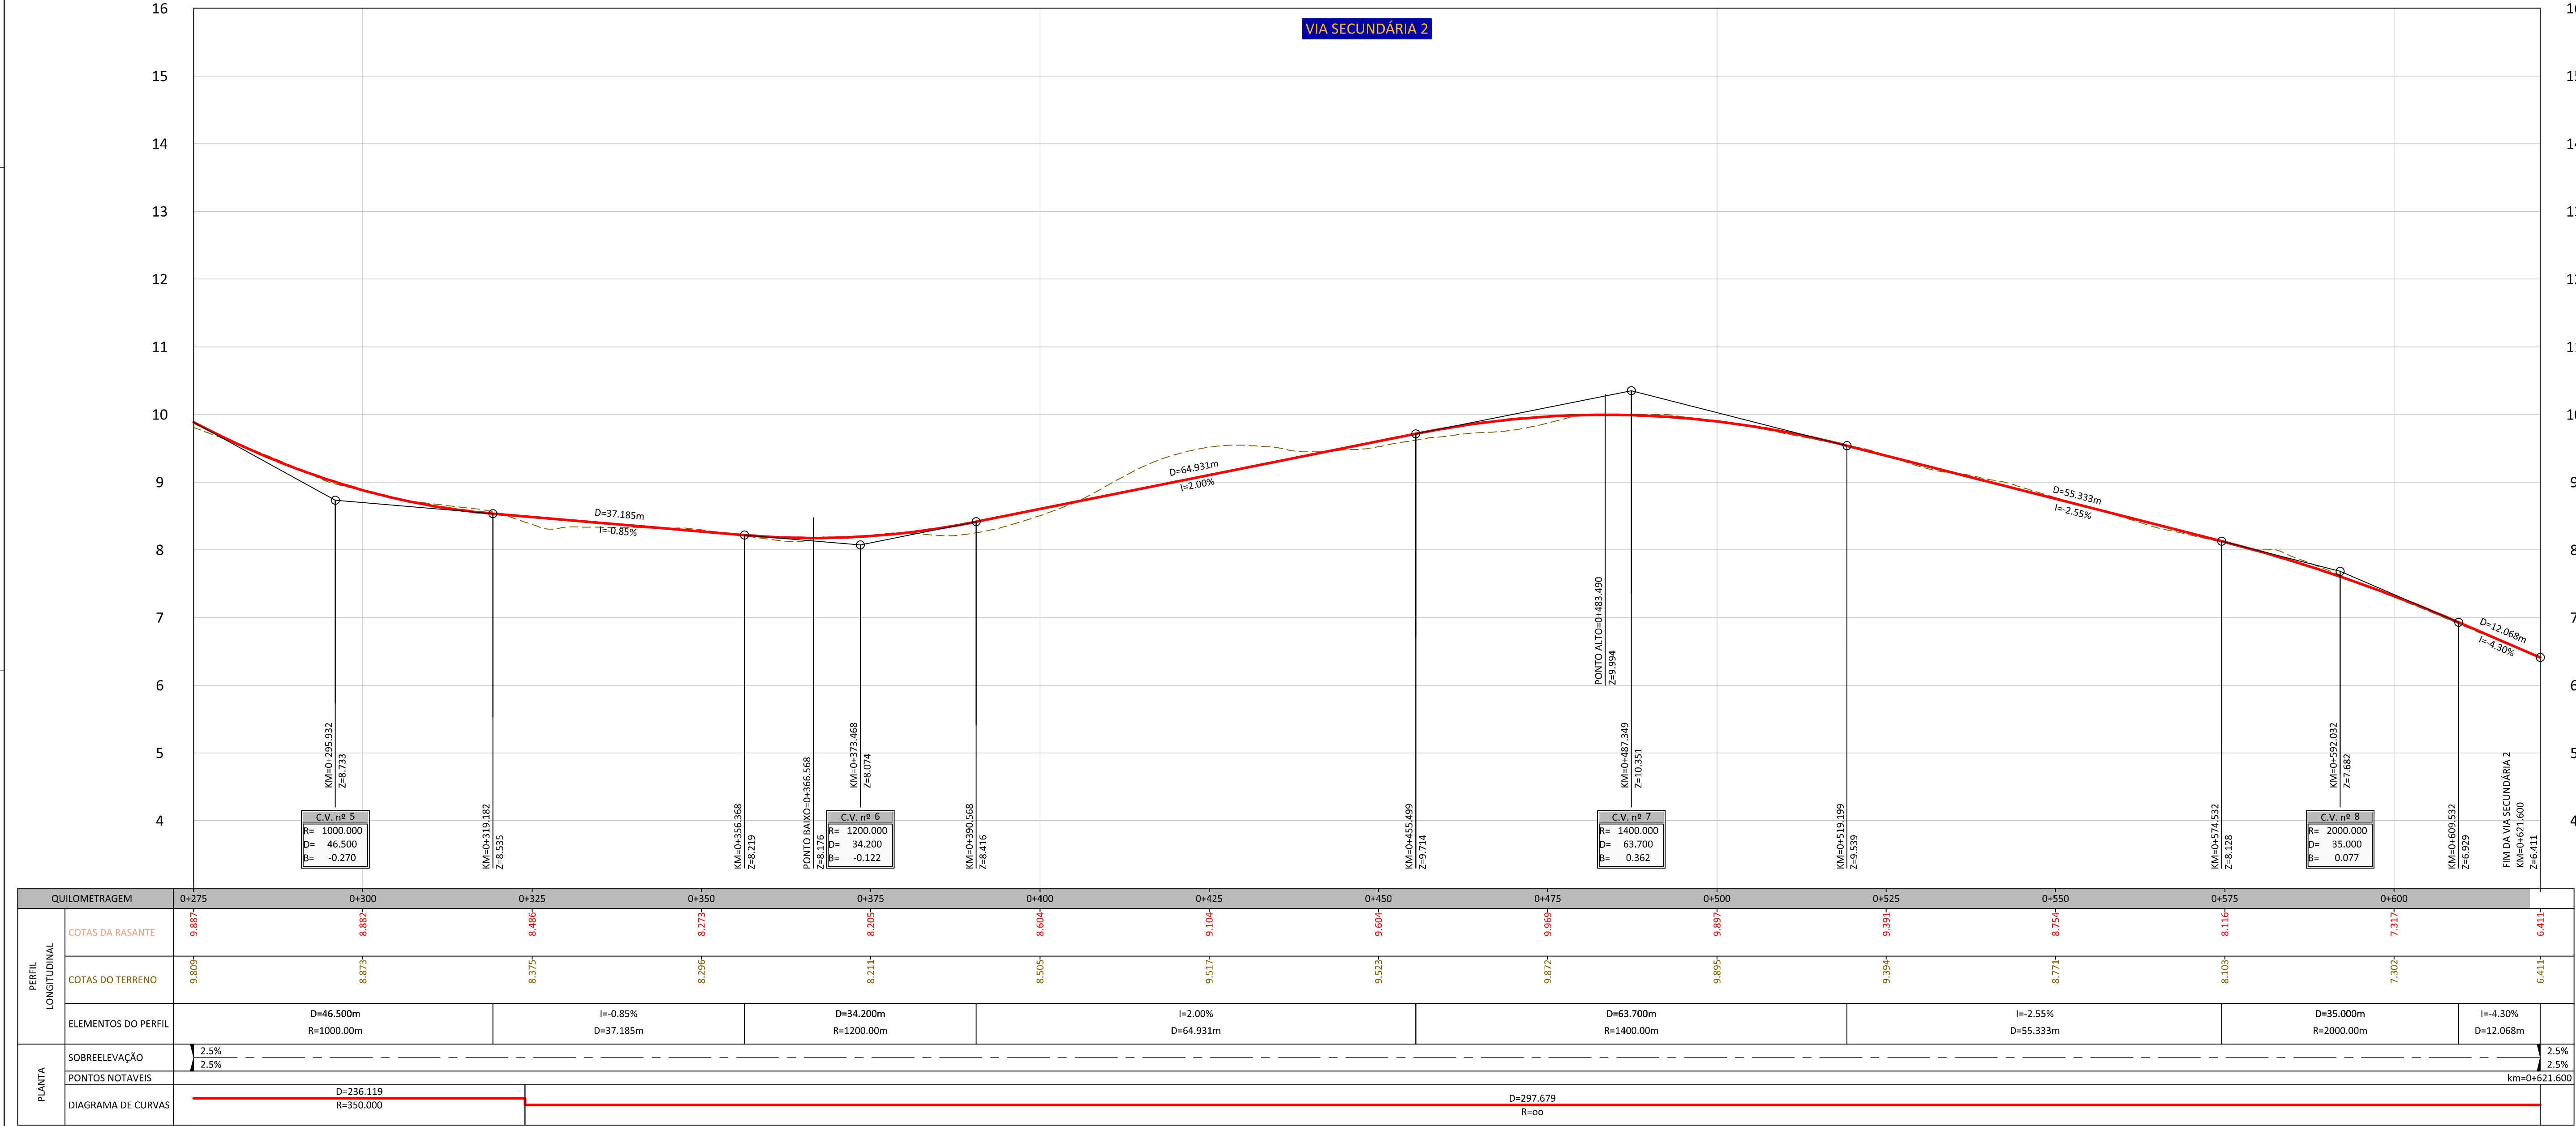

ALTERAÇÕES

CLIENTE: **FINRILGRARVE**

PROJECTO: PROJECTO DE REPARCELAMENTO DA UE1 DO PLANO DE FORMENOR DA PRAIA GRANDE
PROJECTO DE LICENCIAMENTO DAS OBRAS DE URBANIZAÇÃO

ESPECIALIDADE: **INFRAESTRUTURAS VIÁRIAS**

FASE DO PROJECTO: **LICENCIAMENTO**

DESIGNAÇÃO: **VIA SECUNDÁRIA 2
PLANTA E PERFIL LONGITUDINAL
Km 0+275 ao Km 0+621.600**

DATA: **Abr. 2013**

ESCALA: **H=1/500
V=1/50**

Nº DESENHO: **012**

FICHEIRO: **08213_012-0.dwg**

Folha 1/1