



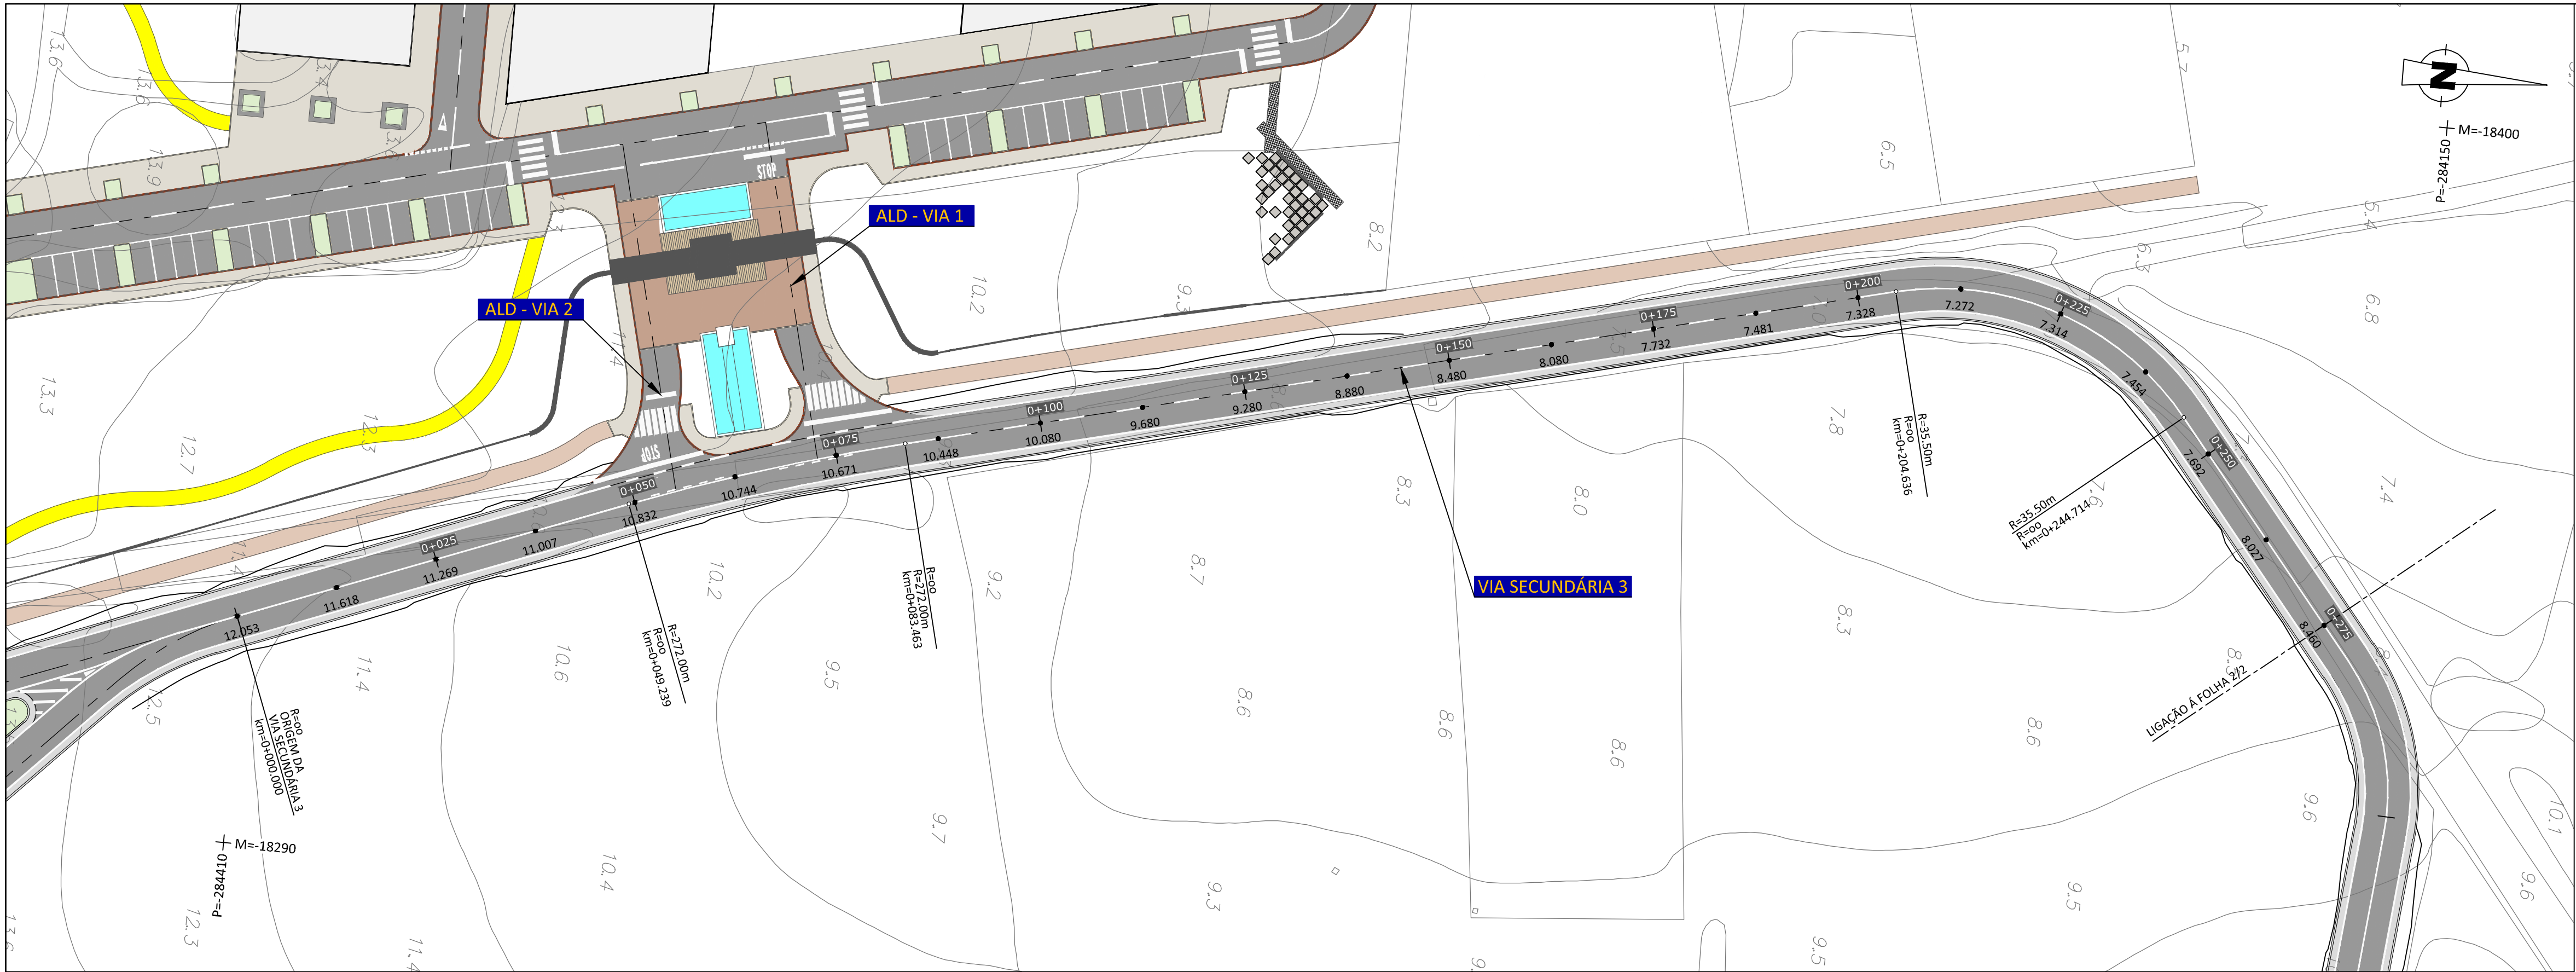

- SIMBOLOGIA:**
- FAIXA DE RODAGEM - PAVIMENTO TIPO I
 - FAIXA DE RODAGEM - PAVIMENTO TIPO II
 - ESTACIONAMENTO - PAVIMENTO TIPO III
 - PAVIMENTO BETUMINO EXISTENTE A MANTER
 - VALETA
 - ILHÉUS EM CUBOS DE GRANITO TIPO "CINZA ÉVORA"
 - PARALELÍPEDOS EM GRANITO TIPO "CINZA ÉVORA"
 - PAVIMENTO EM CUBOS DE GRANITO TIPO "AMARELO VIMEIRO"
 - VIAS DO PARQUE DE ESTACIONAMENTO DA PRAIA
 - PAVIMENTO EM CUBOS DE GRANITO TIPO "ROSA MONFORTE"
 - ENTRADAS DOS ALDEAMENTOS
 - PAVIMENTO EM CALÇADA DE VIDRAÇO
 - PASSEIOS
 - PAVIMENTO EM CUBOS DE CALCÁDIO - PASSEIOS, ILHÉUS E ESTACIONAMENTO DO PARQUE DE ESTACIONAMENTO DA PRAIA
 - CAMINHO PEDONAL EM SAIBRO
 - CAMINHO PEDONAL EM SAIBRO AGREGADO
 - CICLOVIA EM BETÃO POROSO
 - PASSADIÇO
 - PAVIMENTO EM LAJES DE BETÃO
 - PAVIMENTO EM PLACAS DE BETÃO
 - GRELHAS METÁLICAS
 - ZONA VERDE
 - ATERRIO
 - ESCAVAÇÃO

- NOTAS:**
- LEVANTAMENTO TOPOGRÁFICO LIGADO À REDE GEODÉSICA NACIONAL
 - PROECÇÃO DE GAUSS - ELIPSOIDE INTERNACIONAL
 - DATUM: 73-ORIGEM DAS COORDENADAS: PONTO CENTRAL
 - ALTIMETRIA REFERIDA AO N.M.A.M. - MARÉGRAFO DE CASCAIS

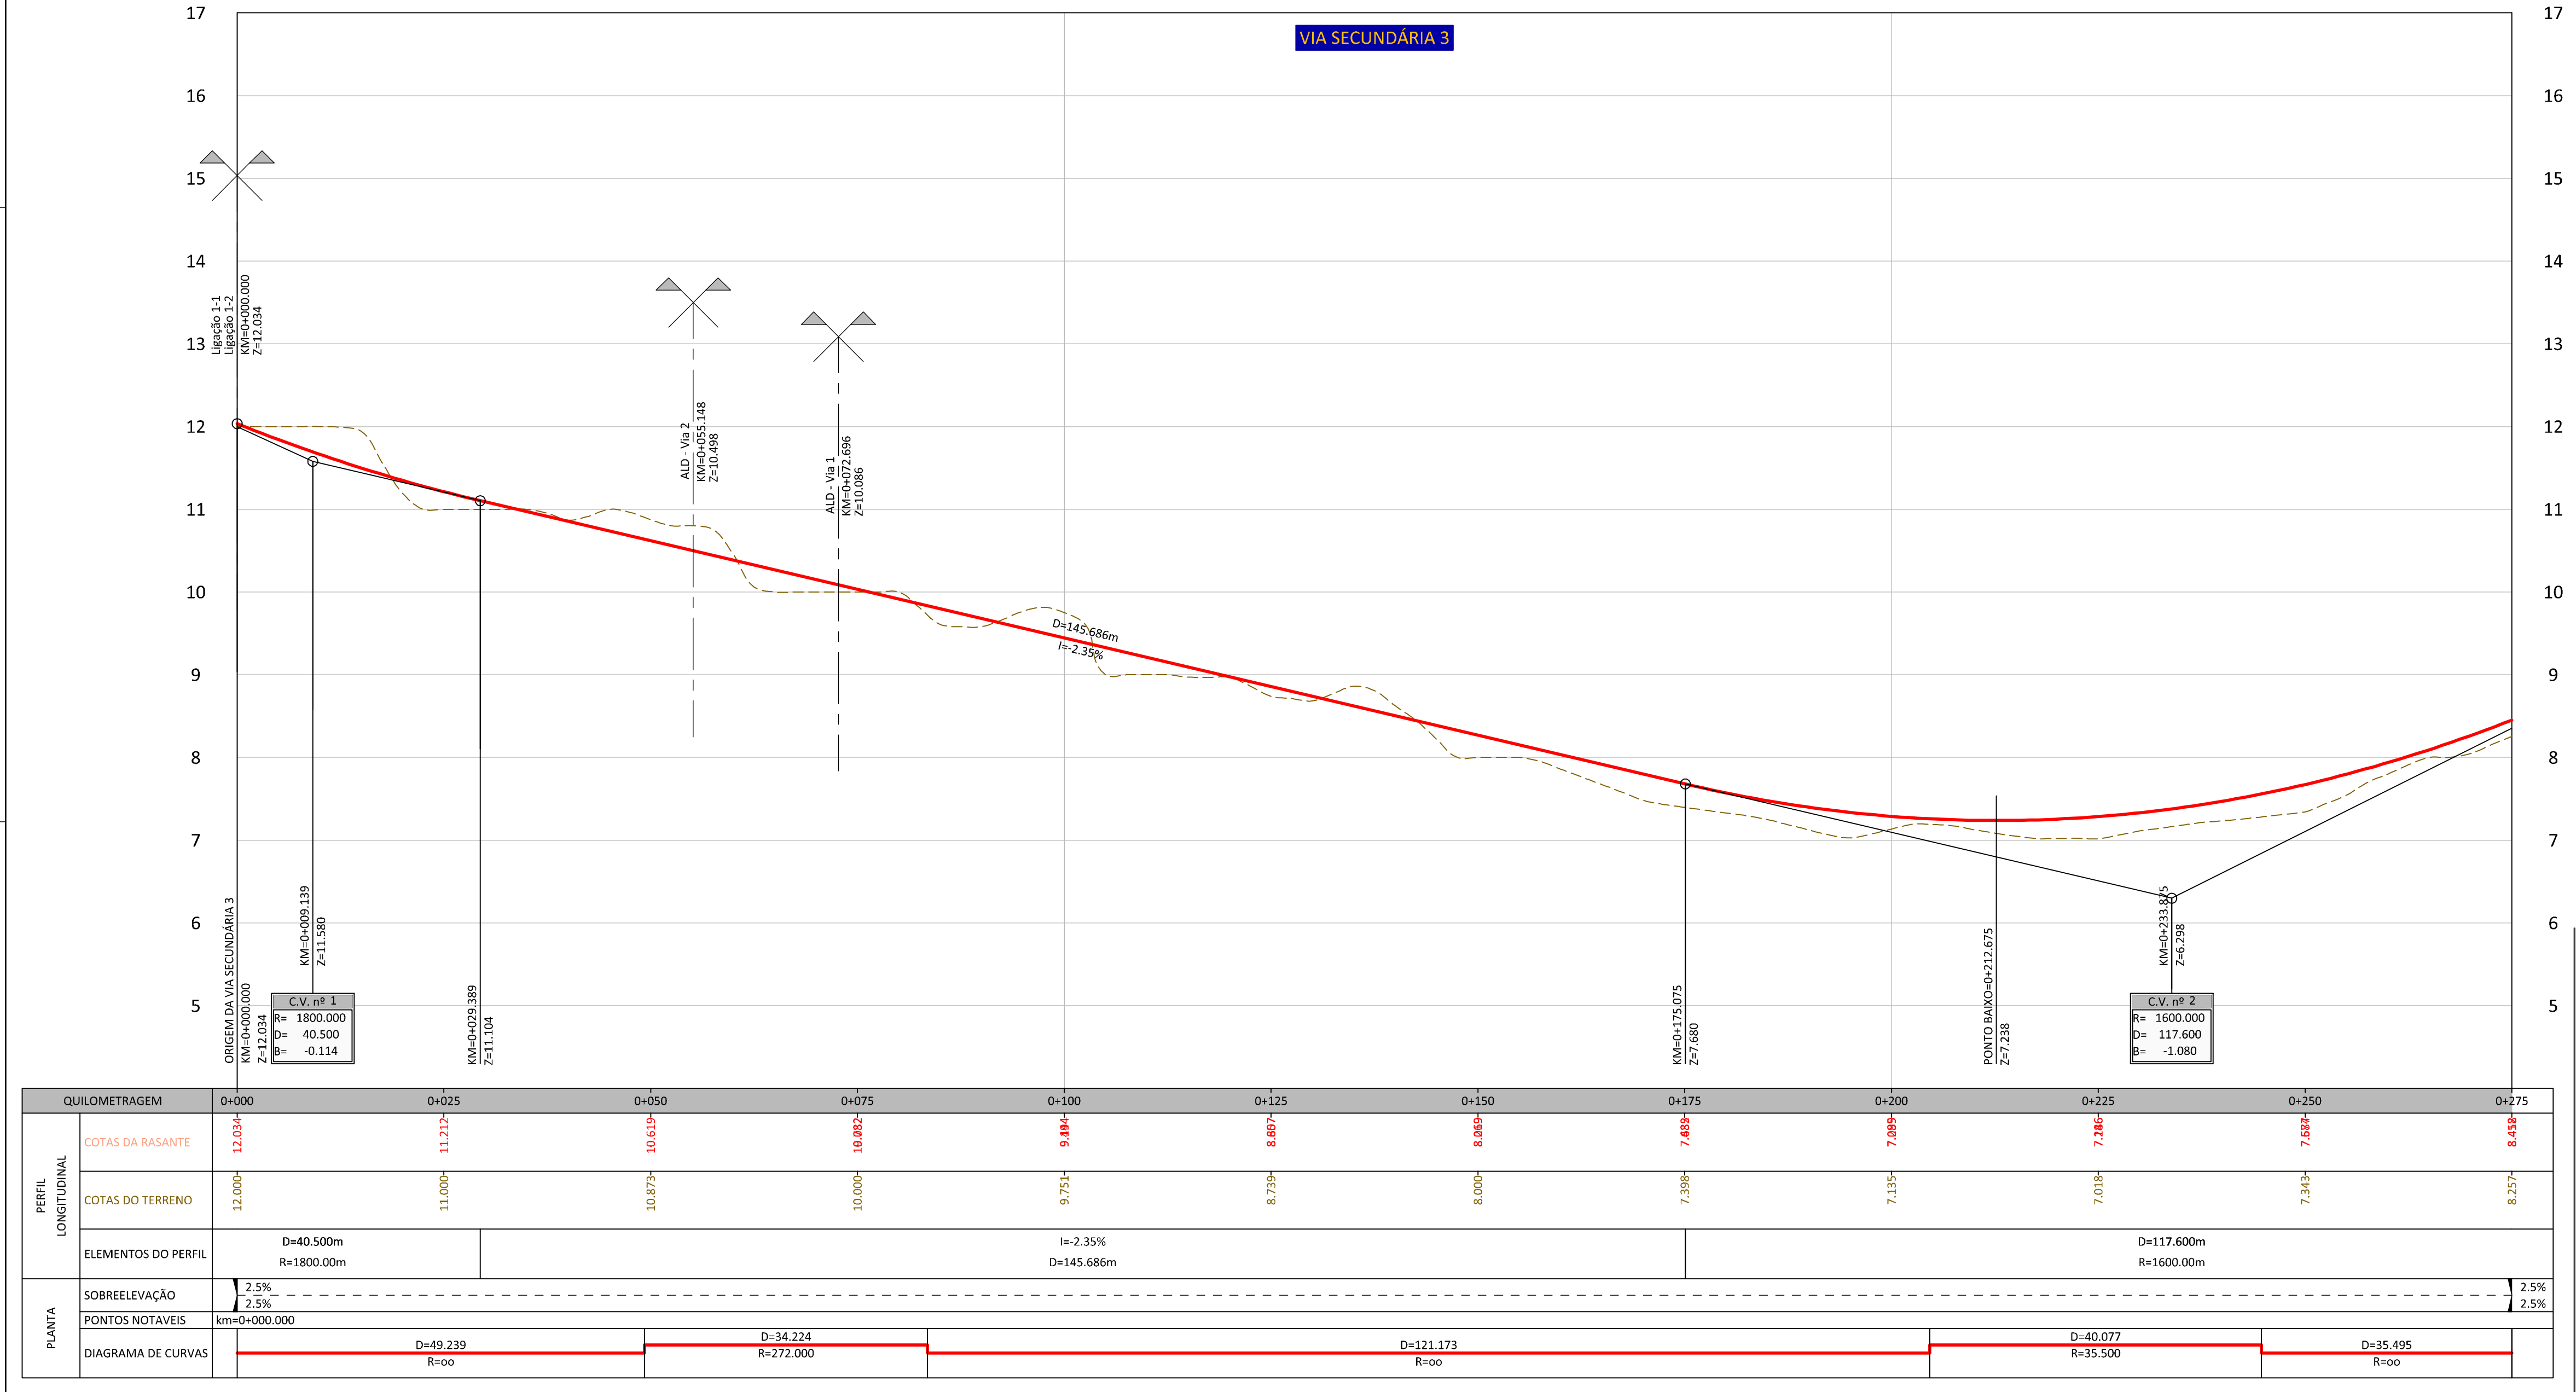

ALTERAÇÕES

CLIENTE: **FINLGRARVE**

GESTÃO DO PROJECTO: **Rockbuilding**

ARQUITECTURA PAISAGISTA: **ORLA**

INFRAESTRUTURAS: **PROCESL**

PROJECTO: PROJECTO DE REPARCELAMENTO DA UE1 DO PLANO DE PORMENOR DA PRAIA GRANDE
PROJECTO DE LICENCIAMENTO DAS OBRAS DE URBANIZAÇÃO

ESPECIALIDADE: INFRAESTRUTURAS VIÁRIAS

FASE DO PROJECTO: LICENCIAMENTO

DESIGNAÇÃO: VIA SECUNDÁRIA 3
PLANTA E PERFIL LONGITUDINAL
Km 0+000 ao Km 0+275

DATA: Abr. 2013
FICHERO: 08213_013-0.dwg

ESCALA: H=1/500
V=1/50

N.º DESENHO: **013**
Folha 1/1