


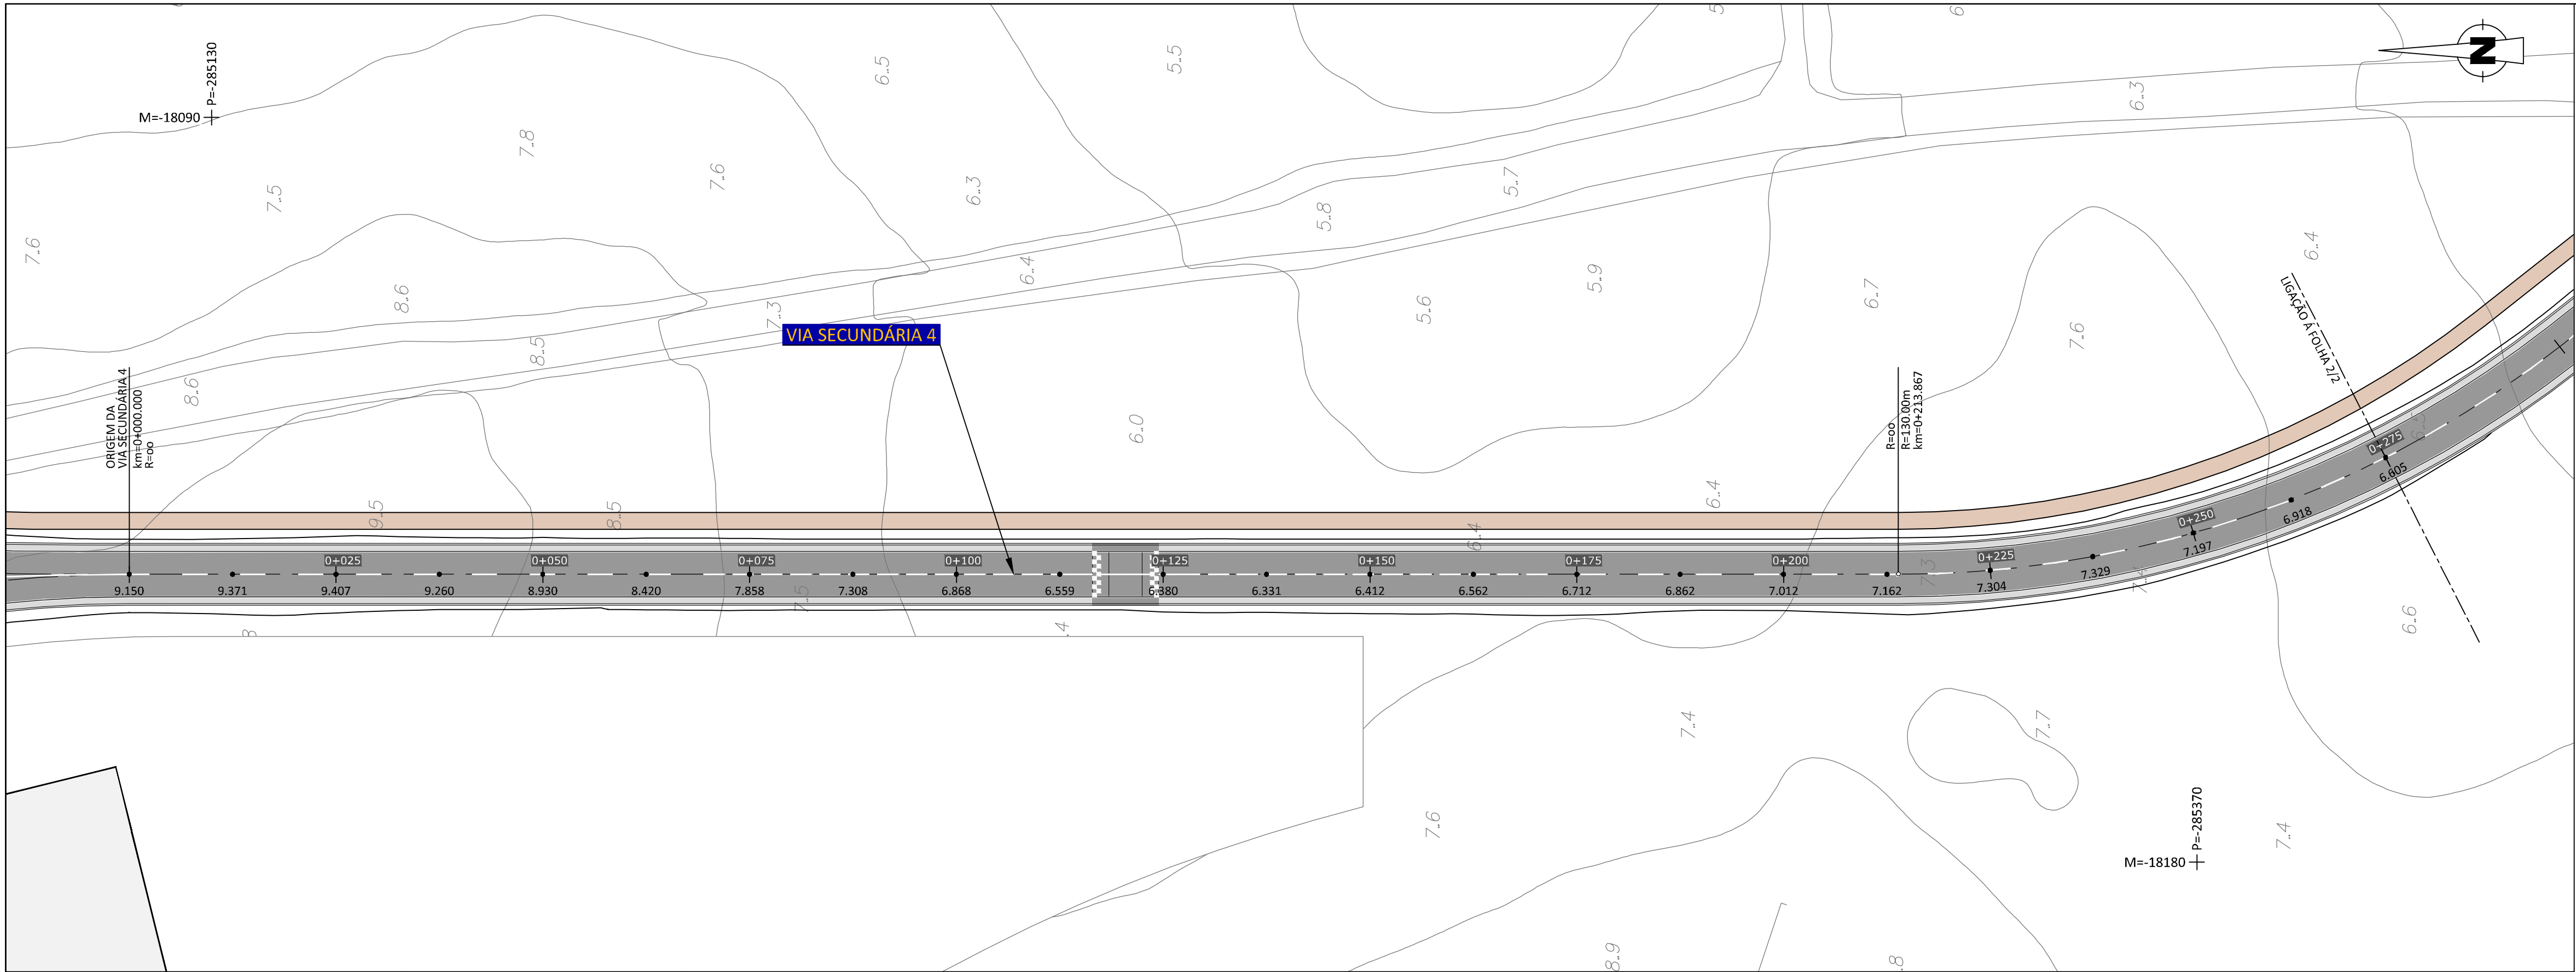


SIMBOLOGIA:

- FAIXA DE RODAGEM - PAVIMENTO TIPO I
- FAIXA DE RODAGEM - PAVIMENTO TIPO II
- ESTACIONAMENTO - PAVIMENTO TIPO III
- PAVIMENTO BETUMINO EXISTENTE A MANTER
- VALETA
- ILHÉUS EM CUBOS DE GRANITO TIPO "CINZA ÉVORA"
- PARALELÍPELOS EM GRANITO TIPO "CINZA ÉVORA"
- PAVIMENTO EM CUBOS DE GRANITO TIPO "AMARELO VIMIEIRO"
- VIAS DO PARQUE DE ESTACIONAMENTO DA PRAIA
- PAVIMENTO EM CUBOS DE GRANITO TIPO "ROSA MONFORTE"
- ENTRADAS DOS ALDEAMENTOS
- PAVIMENTO EM CALÇADA DE VIDRAÇO
- PASSEIOS
- PAVIMENTO EM CUBOS DE CALCÁRIO - PASSEIOS, ILHÉUS E ESTACIONAMENTO DO PARQUE DE ESTACIONAMENTO DA PRAIA
- CAMINHO PEDONAL EM SAIBRO
- CAMINHO PEDONAL EM SAIBRO AGREGADO
- CICLOVIA EM BETÃO POROSO
- PASSADIÇO
- PAVIMENTO EM LAJES DE BETÃO
- PAVIMENTO EM PLACAS DE BETÃO
- GRELHAS METÁLICAS
- ZONA VERDE
- ATERRO
- ESCAVAÇÃO

NOTAS:

- LEVANTAMENTO TOPOGRÁFICO LIGADO À REDE GEODÉSICA NACIONAL
- PROIECÇÃO DE GAUSS - ELIPSOIDE INTERNACIONAL
- DATUM: 73-ORIGEM DAS COORDENADAS: PONTO CENTRAL
- ALTIMETRIA REFERIDA AO N.M.A.M. - MARÉGRAFO DE CASCAIS

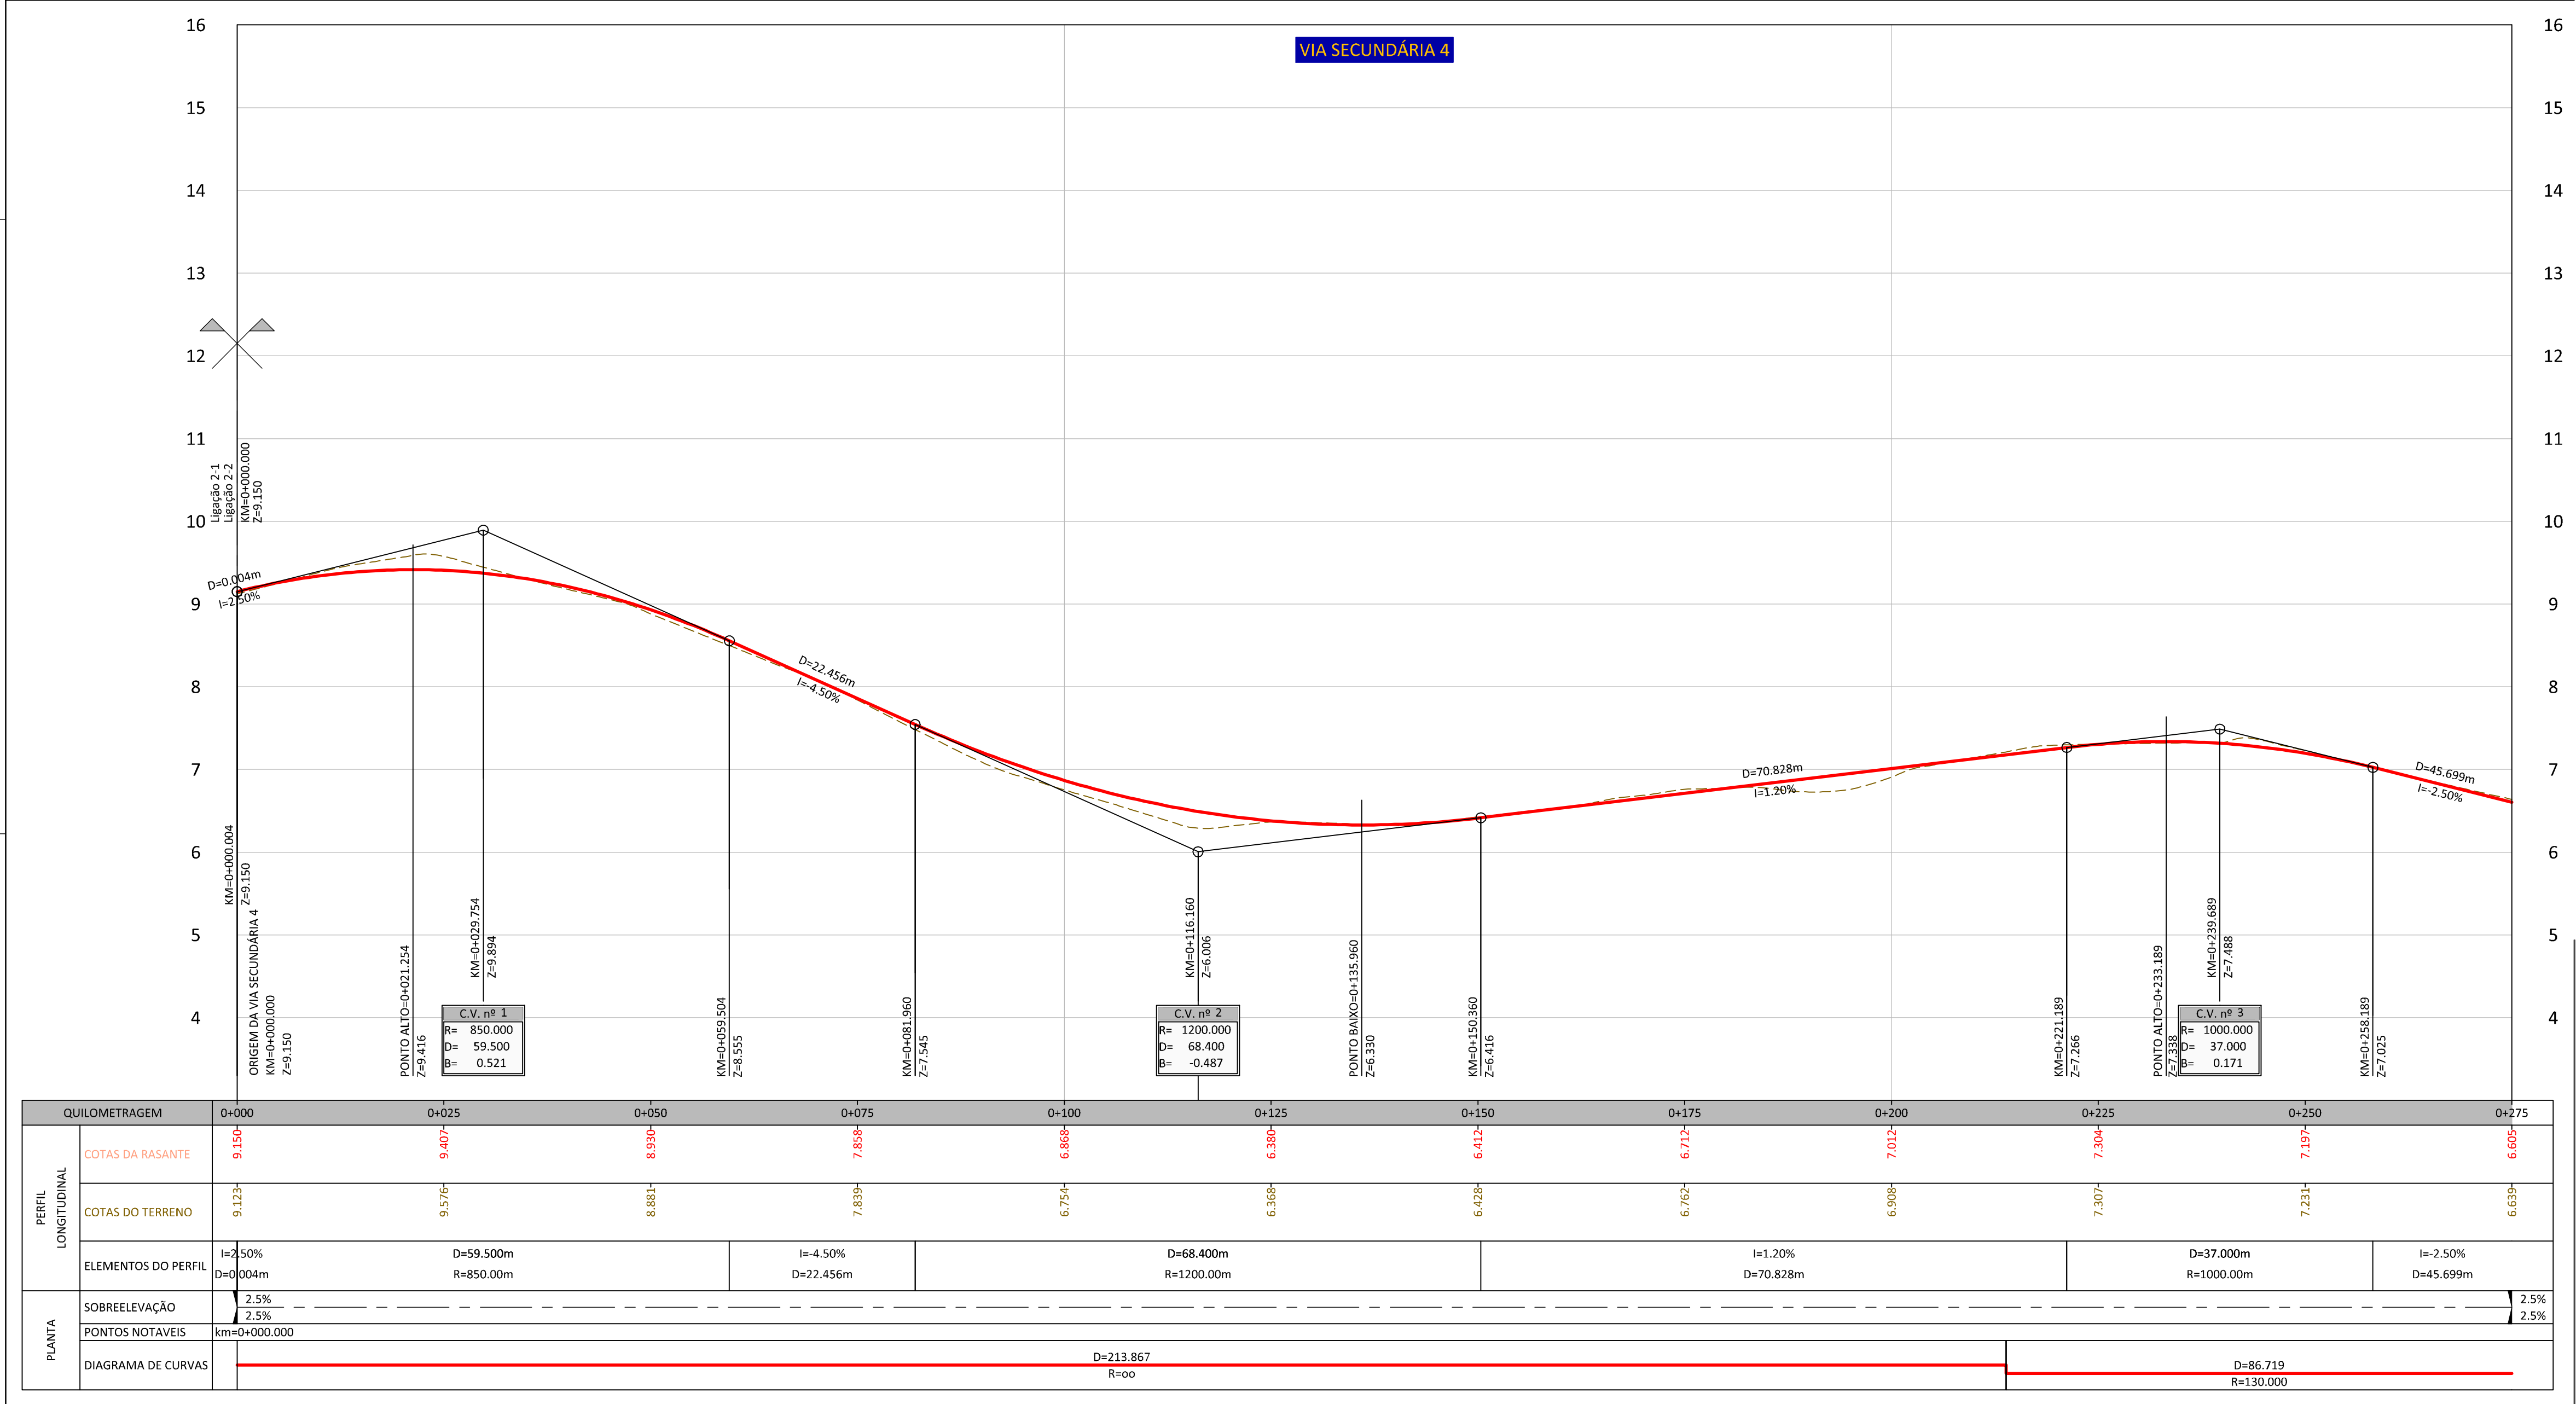

ALTERAÇÕES

CLIENTE:	
GESTÃO DO PROJECTO:	
ARQUITECTURA PAISAGISTA:	
INFRAESTRUTURAS:	

PROJECTO:

PROJECTO DE REPARCELAMENTO DA UE1 DO PLANO DE PORMENOR DA PRAIA GRANDE
PROJECTO DE LICENCIAMENTO DAS OBRAS DE URBANIZAÇÃO

ESPECIALIDADE:

INFRAESTRUTURAS VIÁRIAS

FASE DO PROJECTO:

LICENCIAMENTO

DESIGNAÇÃO:

VIA SECUNDÁRIA 4
PLANTA E PERFIL LONGITUDINAL
Km 0+000 ao Km 0+275

DATA:	ESCALA:	N.º DESENHO:
Abr. 2013	H=1/500 V=1/50	015
FICHEIRO:		Folha 1/1

Rockbuilding

SOLID PROJECT MANAGEMENT

ORLA

Arquitetura Paisagista, Lda

PROCESL

ALFAPARK - Escola do Servidão, 4 - Edifício C - Piso 1 3rd - Alfragide
2015-0515 AMADORA
Tel: 210 987 200 Fax: 210 067 299
www.procesl.pt procesl@gmail.com