



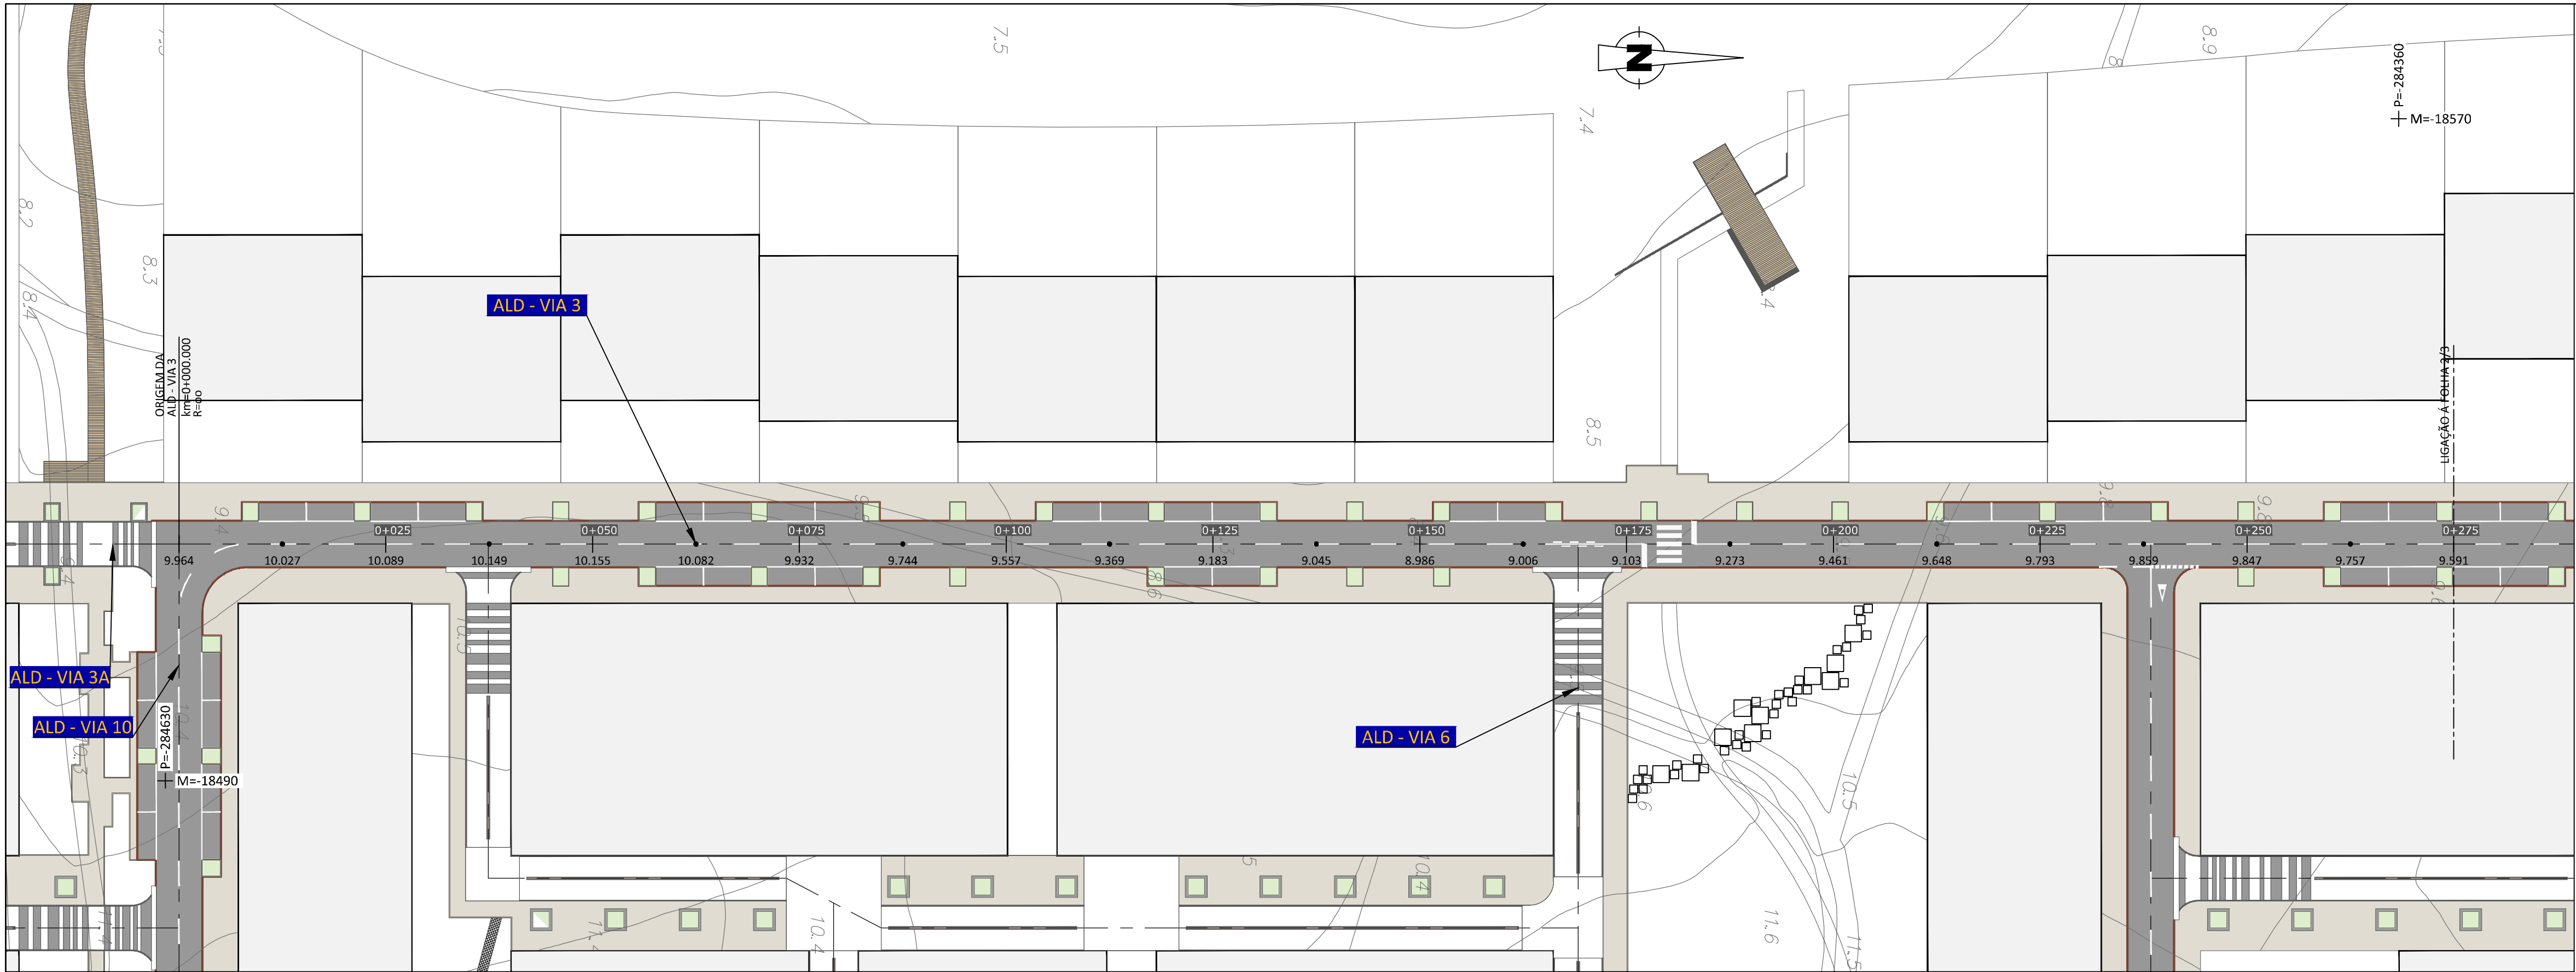

- SIMBOLOGIA:**
- FAIXA DE RODAGEM - PAVIMENTO TIPO I
 - FAIXA DE RODAGEM - PAVIMENTO TIPO II
 - ESTACIONAMENTO - PAVIMENTO TIPO III
 - PAVIMENTO BETUMINO EXISTENTE A MANTER
 - VALETA
 - ILHÉUS EM CUBOS DE GRANITO TIPO "CINZA ÉVORA"
 - PARALELÍPELOS EM GRANITO TIPO "CINZA ÉVORA"
 - PAVIMENTO EM CUBOS DE GRANITO TIPO "AMARELO VIMEIRO"
 - VIAS DO PARQUE DE ESTACIONAMENTO DA PRAIA
 - PAVIMENTO EM CUBOS DE GRANITO TIPO "ROSA MONFORTE"
 - ENTRADAS DOS ALDEAMENTOS
 - PAVIMENTO EM CALÇADA DE VIDRAÇO
 - PASSEIOS
 - PAVIMENTO EM CUBOS DE CALCÁRIO - PASSEIOS, ILHÉUS E ESTACIONAMENTO DO PARQUE DE ESTACIONAMENTO DA PRAIA
 - CAMINHO PEDONAL EM SAIBRO
 - CAMINHO PEDONAL EM SAIBRO AGREGADO
 - CICLOVIA EM BETÃO POROSO
 - PASSADIÇO
 - PAVIMENTO EM LAJES DE BETÃO
 - PAVIMENTO EM PLACAS DE BETÃO
 - GRELHAS METÁLICAS
 - ZONA VERDE
 - ATERRIO
 - ESCAVAÇÃO

- NOTAS:**
- LEVANTAMENTO TOPOGRÁFICO LIGADO À REDE GEODÉSICA NACIONAL
 - PROJEÇÃO DE GAUSS - ELIPSOIDE INTERNACIONAL
 - DATUM: 73-ORIGEM DAS COORDENADAS: PONTO CENTRAL
 - ALTIMETRIA REFERIDA AO N.M.A.M. - MARÉGRAFO DE CASCAIS

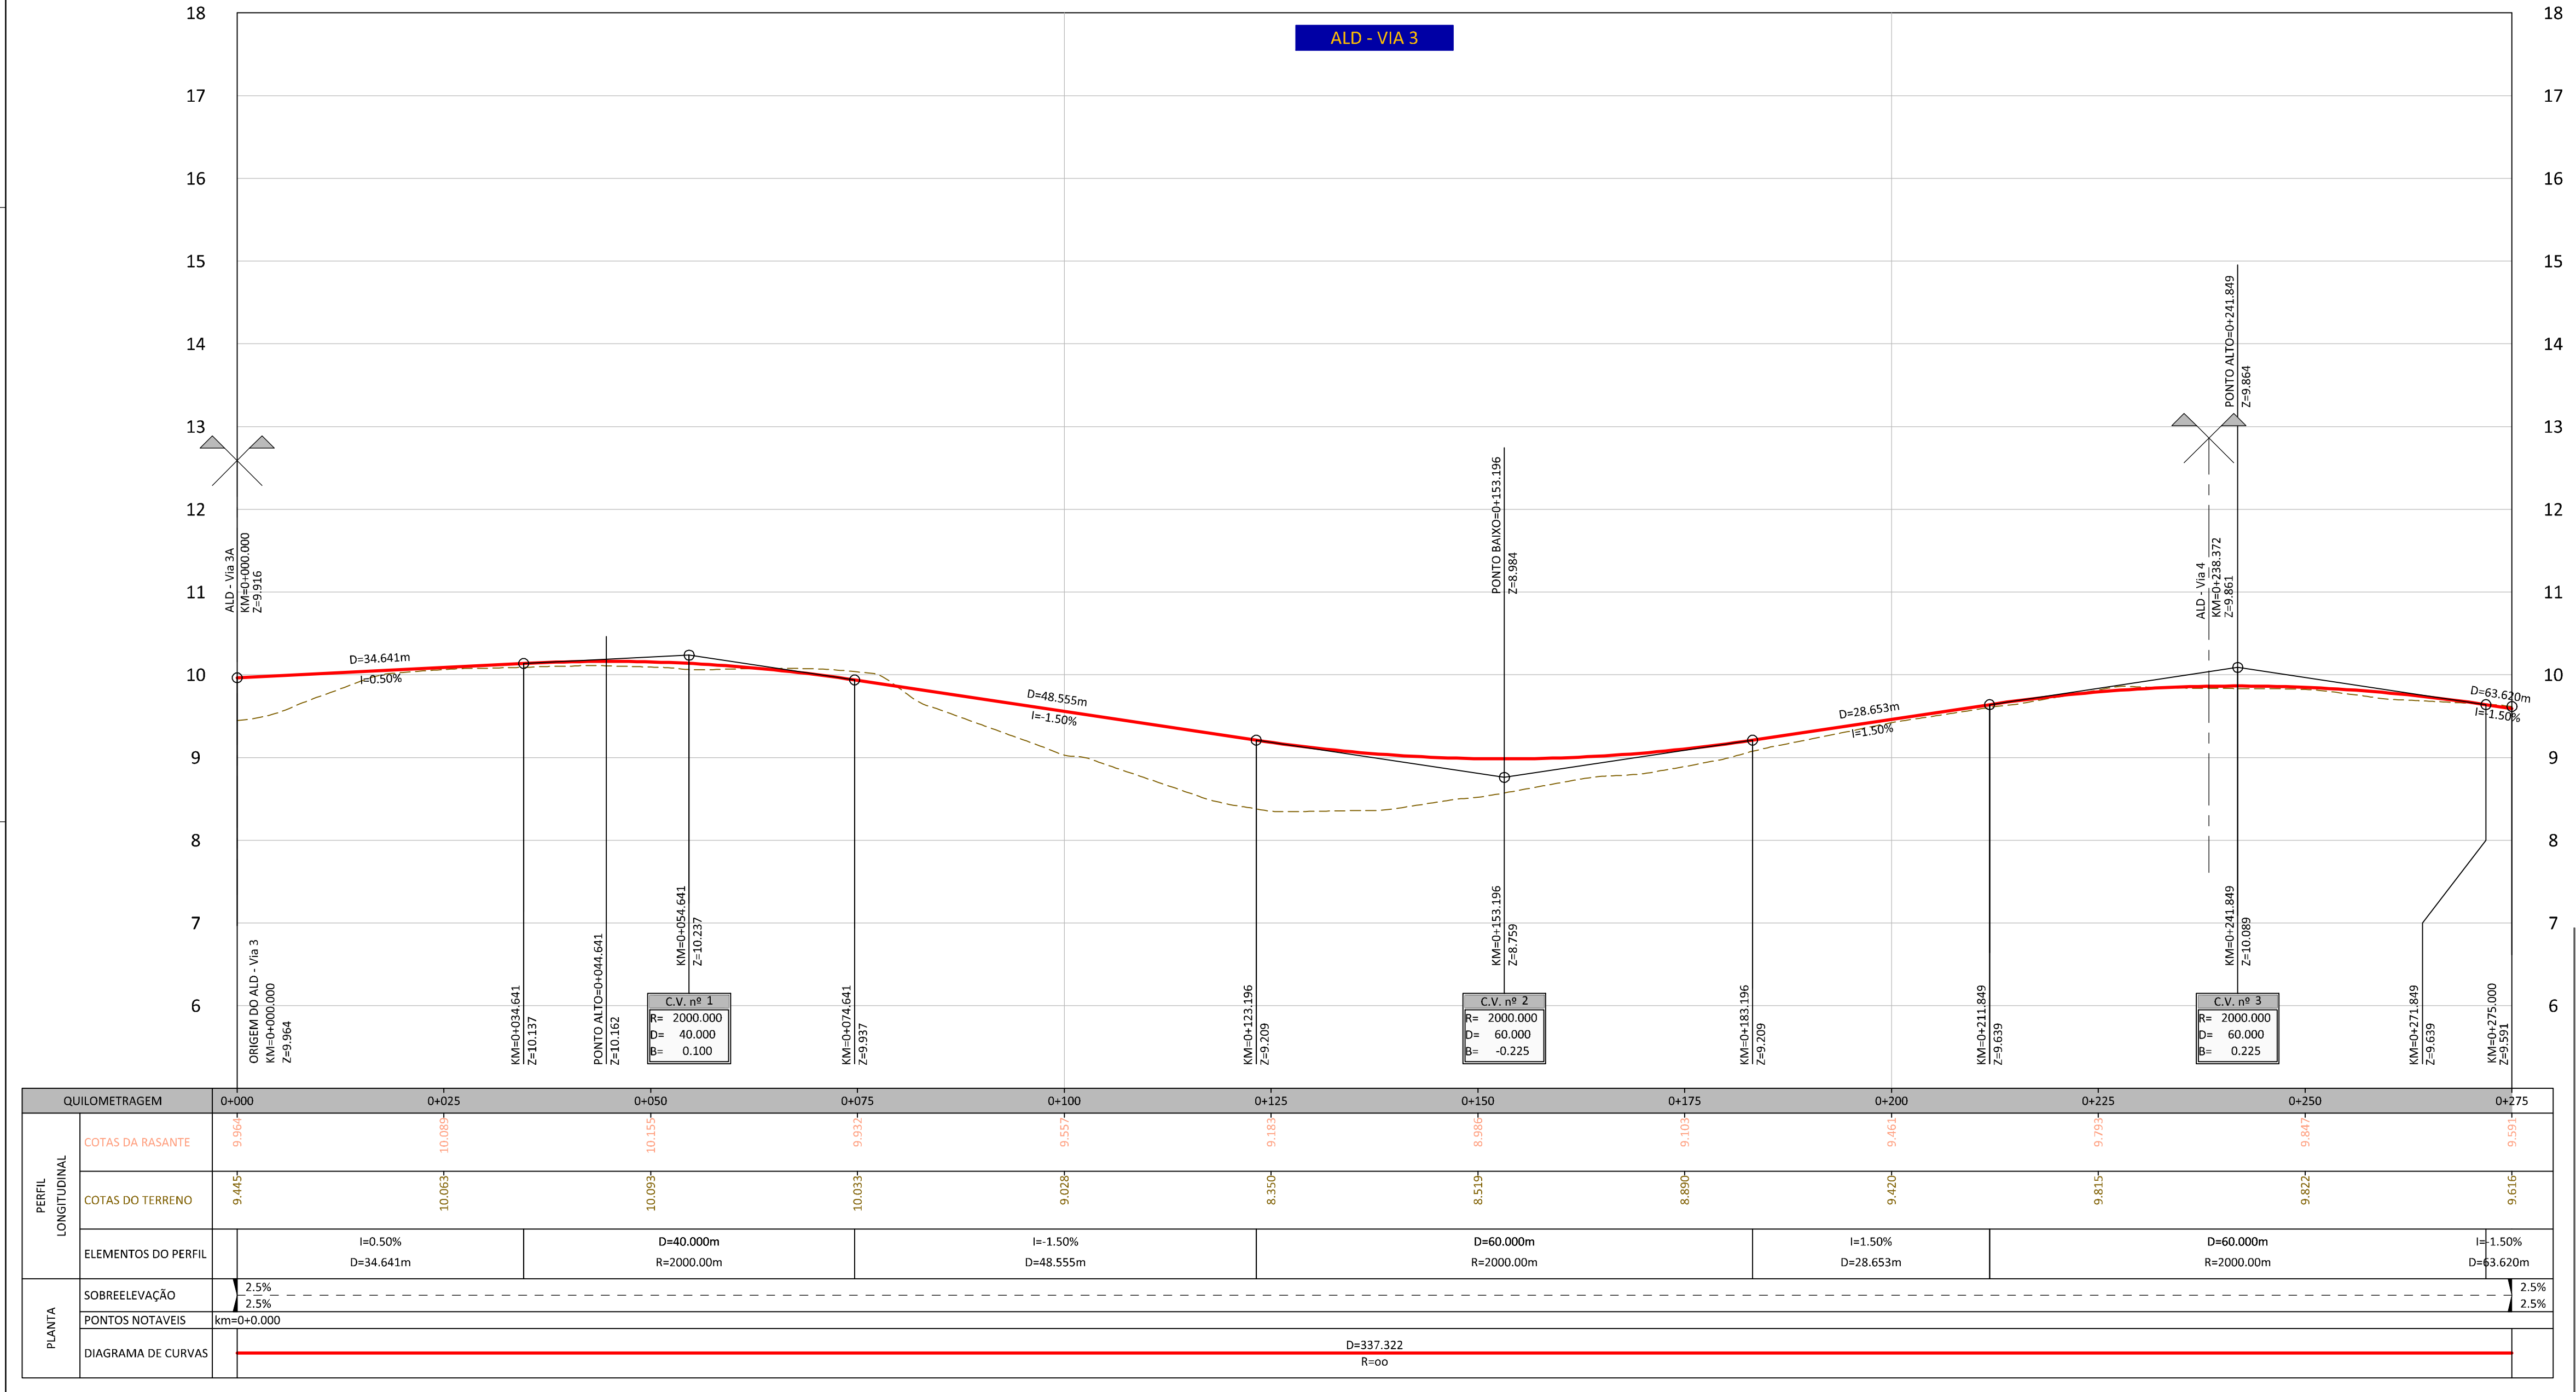

ALTERAÇÕES

CLIENTE:  **FINARLGRVE**

Rua Tomás de Fomosa, Torre E - 10º, A, B, C
1000-090 Lisboa
Tel: 210 989 252 Fax: 210 989 259

GESTÃO DO PROJECTO:  **Rockbuilding**
SOLID PROJECT MANAGEMENT

Rua da Escola Politécnica 38, 2º
1200-102 Lisboa
Tel: 217 996 700 Fax: 217 996 701
ma@rockbuilding.com

ARQUITECTURA PAISAGISTA:  **ORLA**
Arquitectura Paisagista, Lda

C/O: Freguesia dos Chãos - Apart. 439
2015-015 AMADORA
Tel: 210 987 201 Fax: 210 067 299
www.procel.pt procel@procel.pt

INFRAESTRUTURAS:  **PROCESL**

PROJECTO: PROJECTO DE REPARCELAMENTO DA UE1 DO PLANO DE PORMENOR DA PRAIA GRANDE
PROJECTO DE LICENCIAMENTO DAS OBRAS DE URBANIZAÇÃO

ESPECIALIDADE: INFRAESTRUTURAS VIÁRIAS

FASE DO PROJECTO: LICENCIAMENTO

DESIGNAÇÃO: ALDEAMENTO VIA 3
PLANTA E PERFIL LONGITUDINAL
Km 0+000 ao Km 0+275

DATA: Abr. 2013

ESCALA: H=1/500
V=1/50

N.º DESENHO: 024

FICHERO: 08213_024-0.dwg

Folha 1/1