


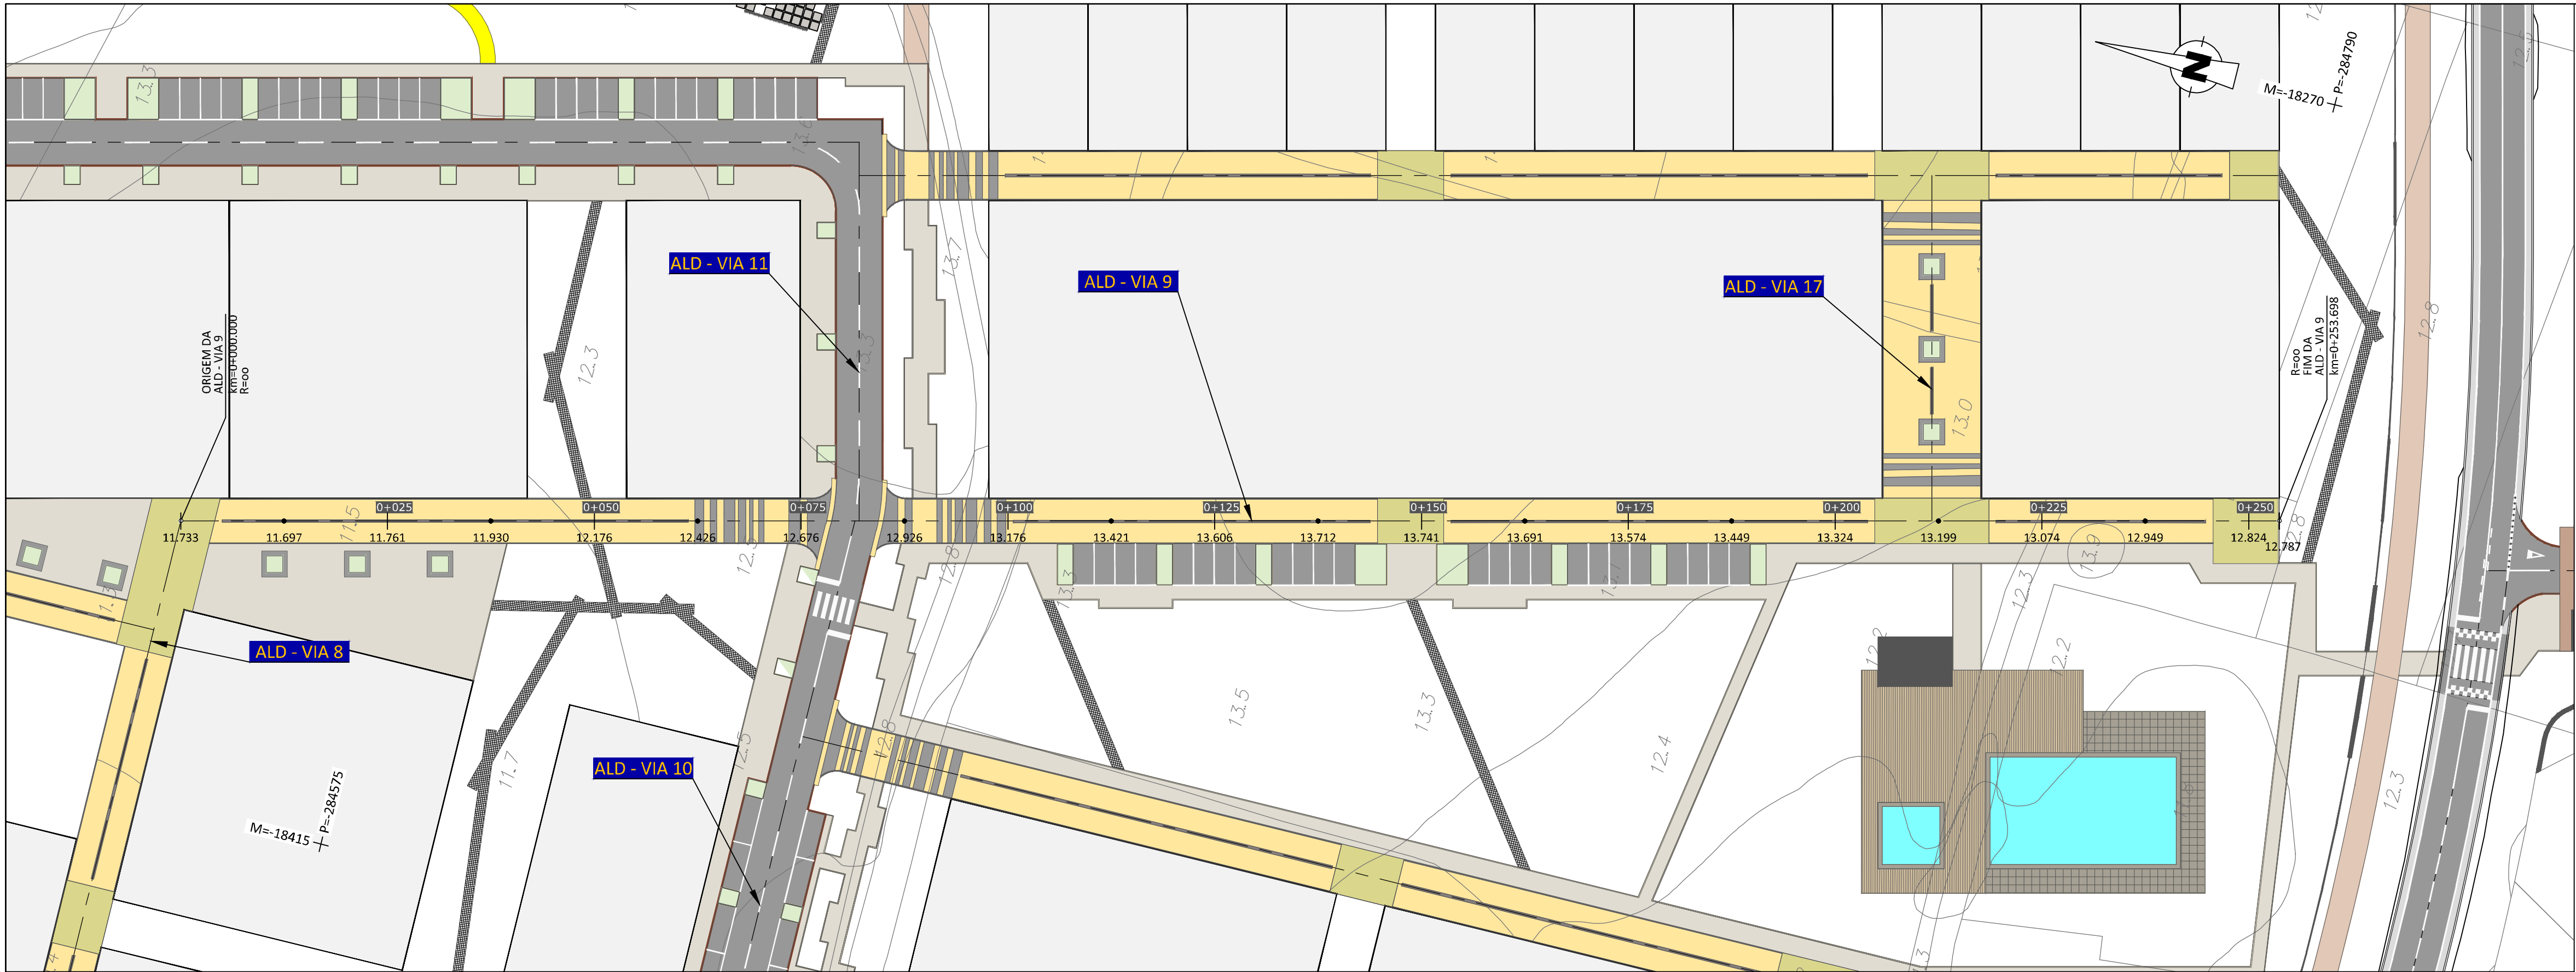


**SIMBOLOGIA:**

- FAIXA DE RODAGEM - PAVIMENTO TIPO I
- FAIXA DE RODAGEM - PAVIMENTO TIPO II
- ESTACIONAMENTO - PAVIMENTO TIPO III
- PAVIMENTO BETUMINO EXISTENTE A MANTER
- VALETA
- ILHÉUS EM CUBOS DE GRANITO TIPO "CINZA ÉVORA"
- PARALELÍPEDOS EM GRANITO TIPO "CINZA ÉVORA"
- PAVIMENTO EM CUBOS DE GRANITO TIPO "AMARELO VIMEIRO"
- VIAS DO PARQUE DE ESTACIONAMENTO DA PRAIA
- PAVIMENTO EM CUBOS DE GRANITO TIPO "ROSA MONFORTE"
- ENTRADAS DOS ALDEAMENTOS
- PAVIMENTO EM CALÇADA DE VIDRAÇO
- PASSEIOS
- PAVIMENTO EM CUBOS DE CALCÁRIO - PASSEIOS, ILHÉUS E ESTACIONAMENTO DO PARQUE DE ESTACIONAMENTO DA PRAIA
- CAMINHO PEDONAL EM SAIBRO
- CAMINHO PEDONAL EM SAIBRO AGREGADO
- CICLOVIA EM BETÃO POROSO
- PASSADIÇO
- PAVIMENTO EM LAJES DE BETÃO
- PAVIMENTO EM PLACAS DE BETÃO
- GRELHAS METÁLICAS
- ZONA VERDE
- ATERRIO
- ESCAVAÇÃO

**NOTAS:**

- LEVANTAMENTO TOPOGRÁFICO LIGADO À REDE GEODÉSICA NACIONAL
- PROJEÇÃO DE GAUSS - ELIPSOIDE INTERNACIONAL
- DATUM: 73-ORIGEM DAS COORDENADAS: PONTO CENTRAL
- ALTIMETRIA REFERIDA AO N.M.A.M. - MARÉGRAFO DE CASCAIS

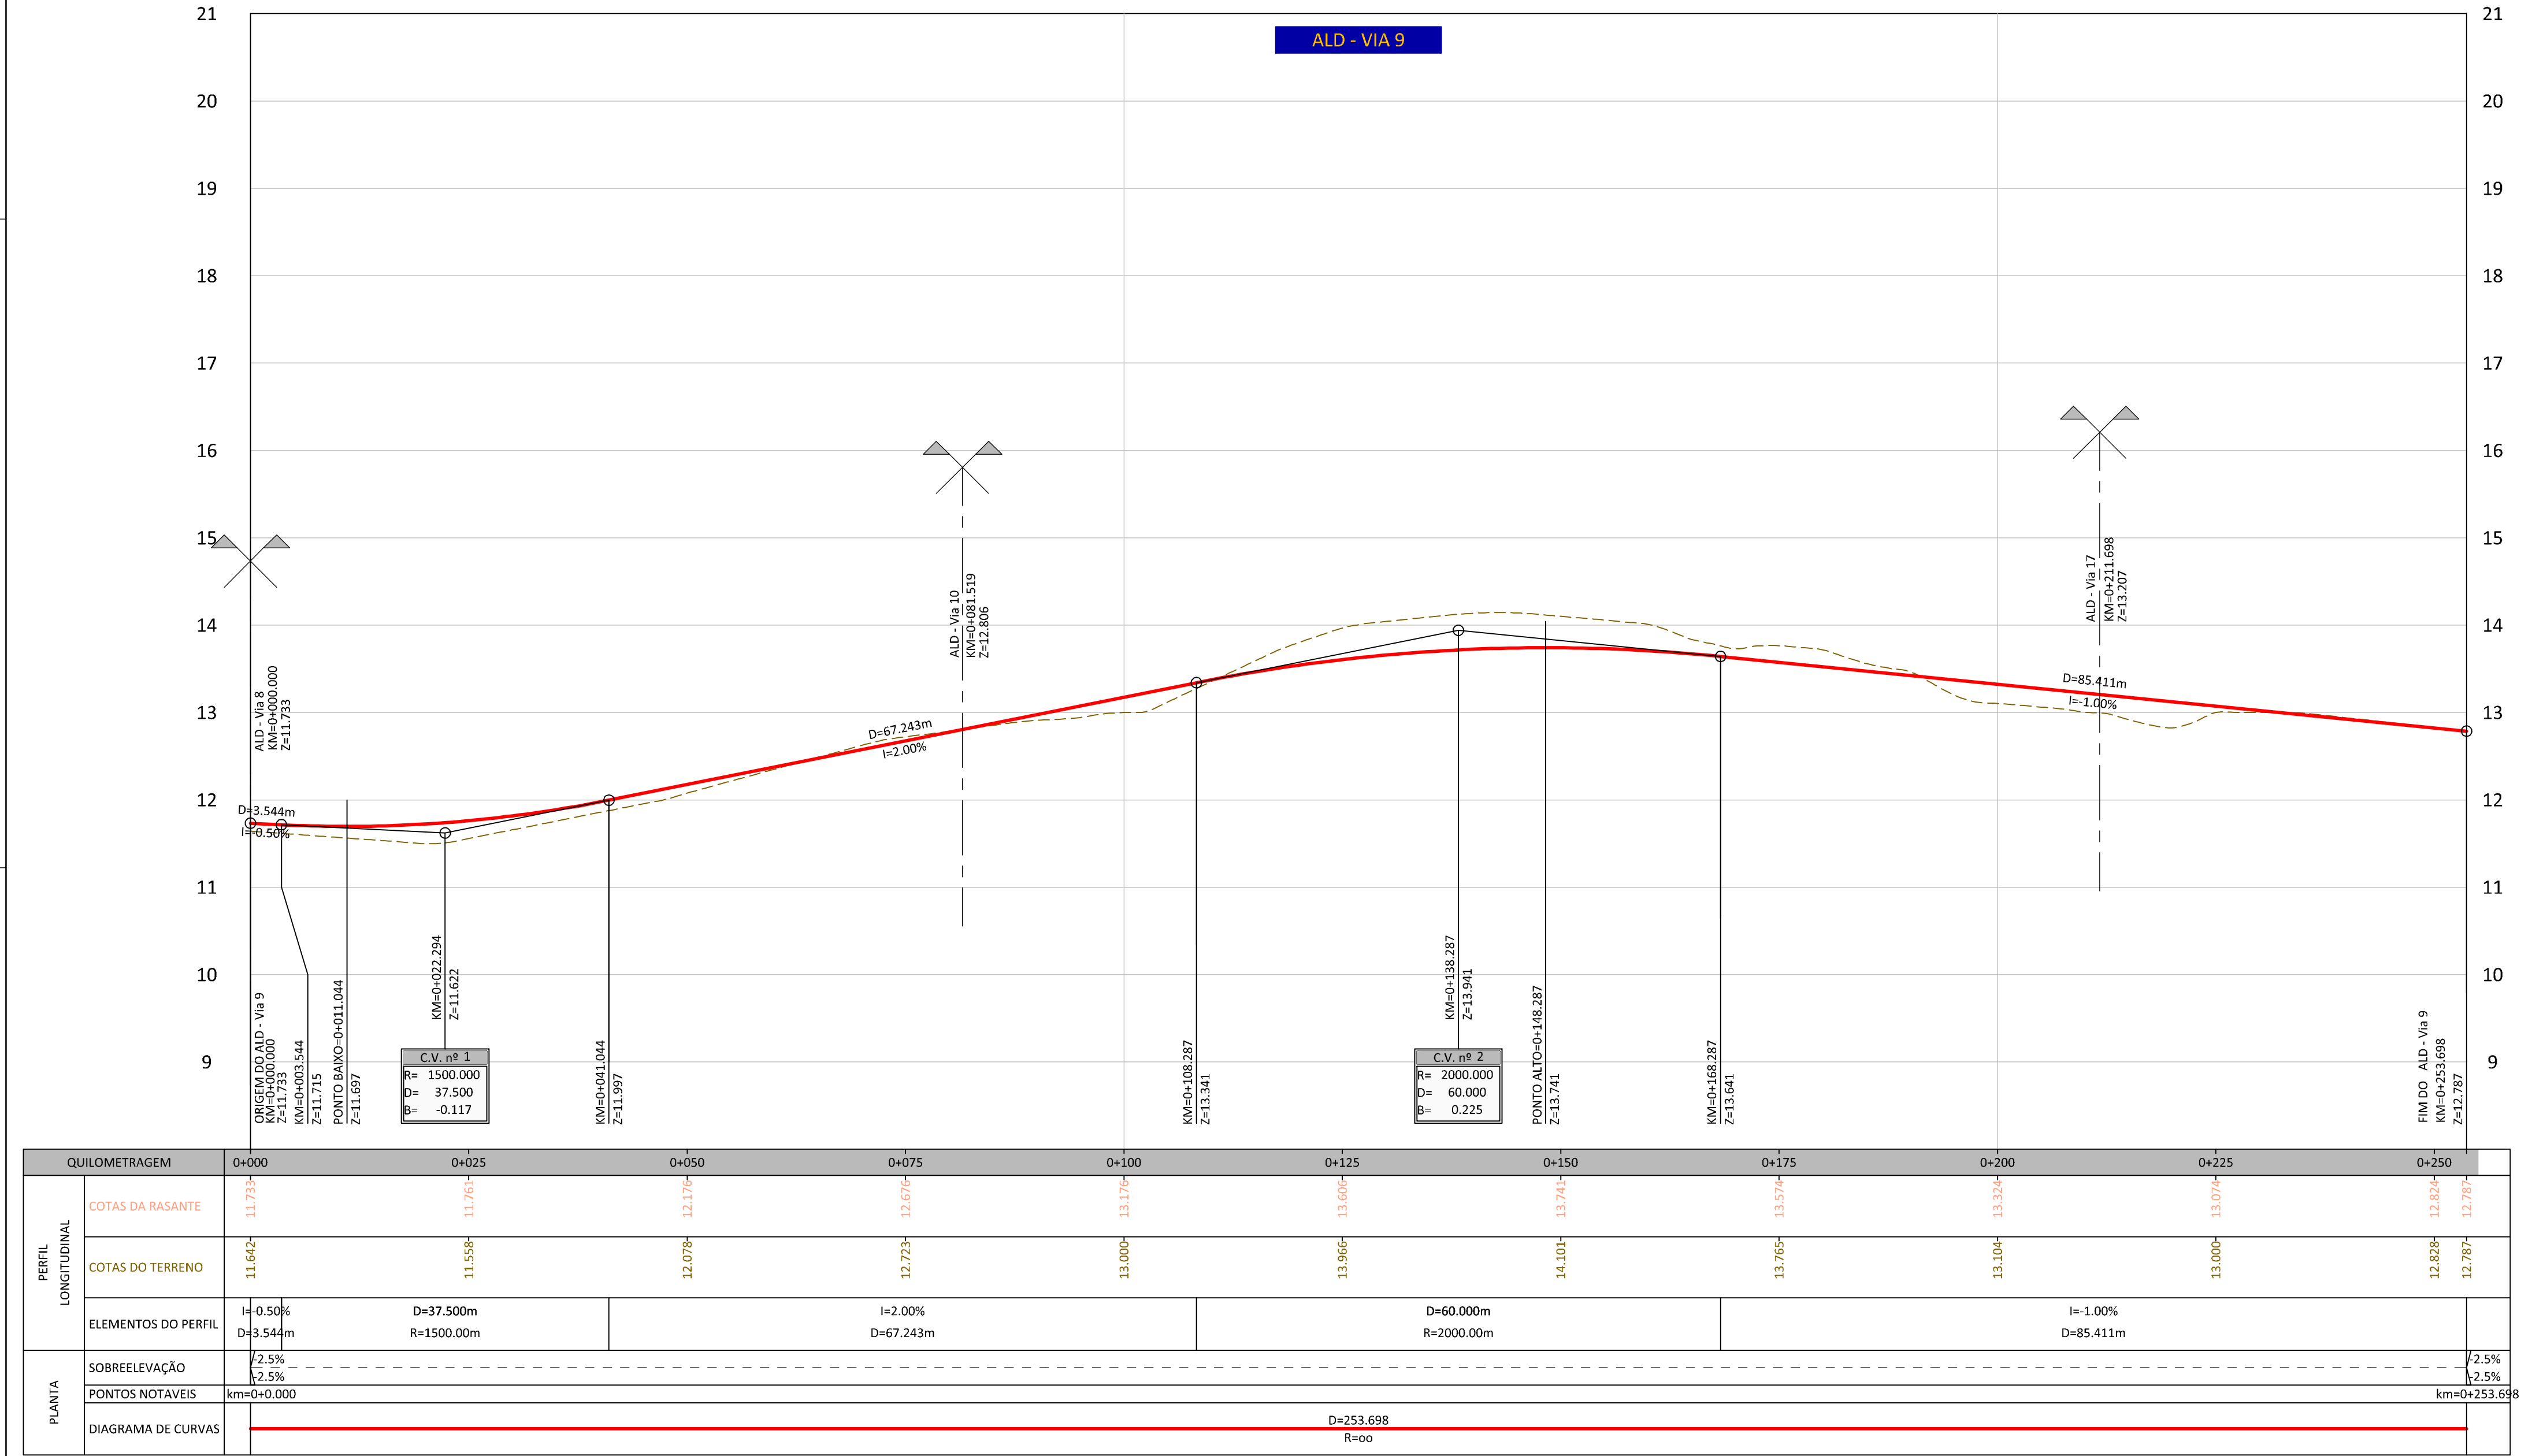

**ALTERAÇÕES**

CLIENTE: Rua Tomás de Fomosa, Torre E - 10º, A, B, C  
1000-090 Lisboa  
Tel. 210 989 250 Fax 210 989 259

**Rockbuilding**  
SOLID PROJECT MANAGEMENT

Rua da Escola Politécnica 38, 2º  
1200-102 Lisboa  
Tel. 217 966 700 Fax 217 966 701  
ma@rockbuilding.com

ARQUITECTURA PAISAGISTA: ORLA  
Arquitectura Paisagista, Lda

C/O: Freguesia dos Chiços - Apart. 430  
1000-090 Lisboa  
Tel. 210 989 250 Fax 210 989 259  
ma@rockbuilding.com

INFRAESTRUTURAS: ALFRAPARK - Escola do Servizinho, 4 - Edifício C - Piso 1 3rd - Alfragide

2014-05-15 AMADORA  
Tel. 210 989 250 Fax 210 989 259  
www.procon.pt procon@procon.pt

PROJECTO: PROJECTO DE REPARCELAMENTO DA UE1 DO PLANO DE PORMENOR DA PRAIA GRANDE  
PROJECTO DE LICENCIAMENTO DAS OBRAS DE URBANIZAÇÃO

ESPECIALIDADE: INFRAESTRUTURAS VIÁRIAS

FASE DO PROJECTO: LICENCIAMENTO

DESIGNAÇÃO: ALDEAMENTO VIA 9  
PLANTA E PERFIL LONGITUDINAL

DATA: Abr. 2013

ESCALA: H=1/500  
V=1/50

Nº DESENHO: 030

FICHEIRO: 08213\_030-0.dwg

Folha 1/1