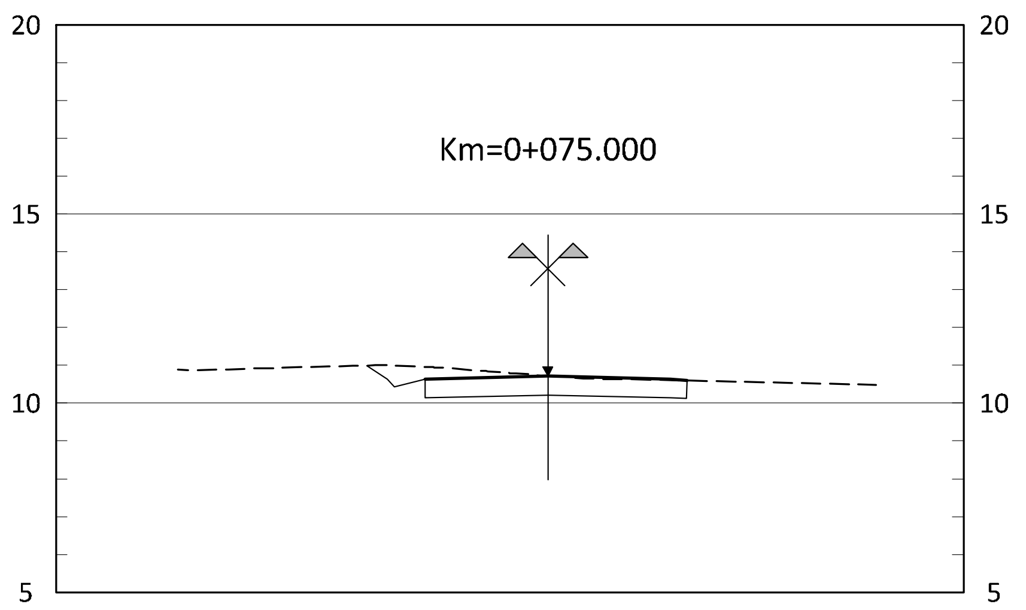

Distância	0.54	0.20	0.80	3.25	3.25	0.43	
Cotas Plataforma	10.99	10.64	10.44	10.64	10.72	10.64	10.60
Cota Terreno	10.99	11.00	11.00	10.96	10.72	10.60	10.59

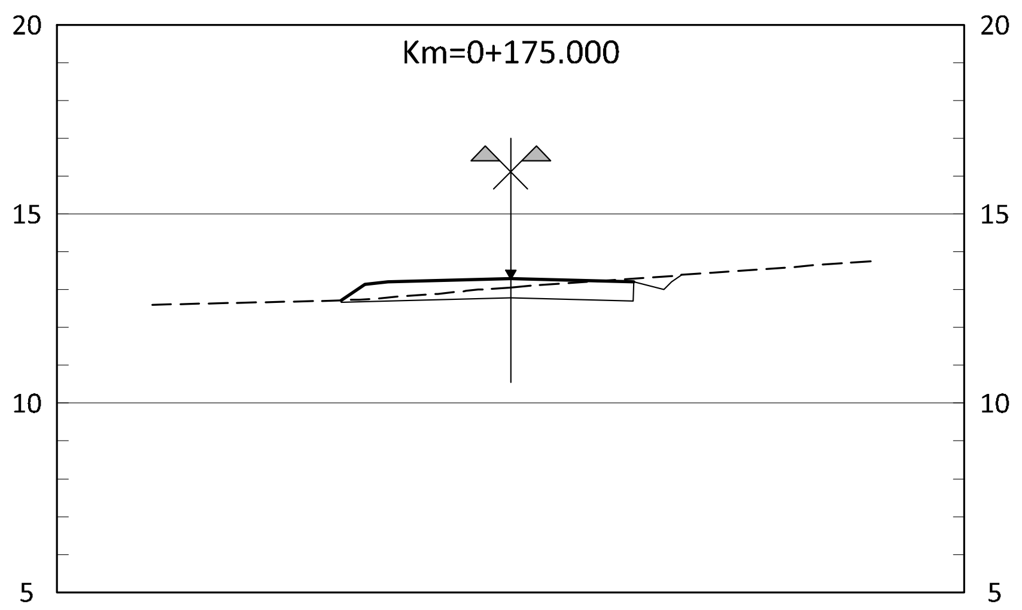

Distância	0.64	0.60	3.25	3.25	0.80	0.20	0.28	
Cotas Plataforma	12.72	13.14	13.20	13.28	13.20	13.00	13.20	13.39
Cota Terreno	12.72	12.79	13.06	13.30	13.35	13.37	13.39	

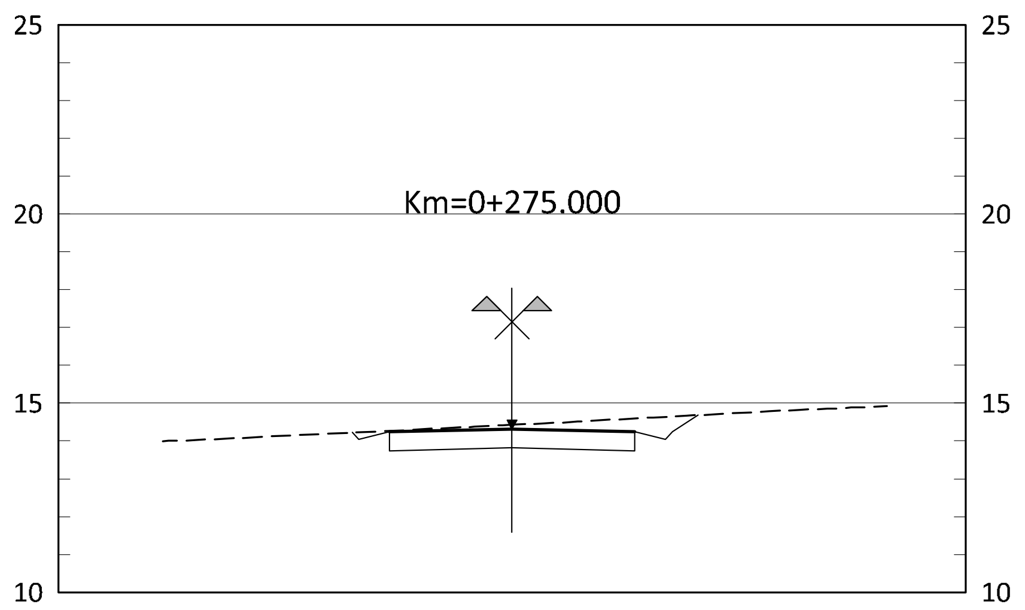

Distância	0.18	0.80	3.25	3.25	0.80	0.20	0.67	
Cotas Plataforma	14.22	14.04	14.24	14.32	14.24	14.04	14.24	14.68
Cota Terreno	14.22	14.23	14.27	14.43	14.60	14.64	14.65	14.68

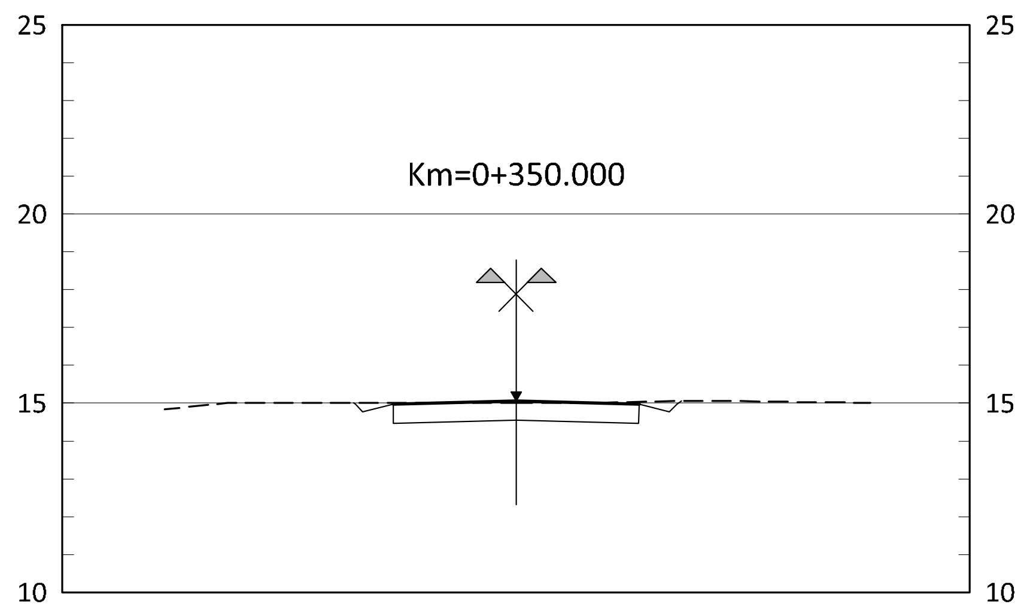

Distância	0.20	0.80	3.25	3.25	0.80	0.20	0.12		
Cotas Plataforma	15.00	14.97	14.77	14.97	15.06	14.97	14.77	14.97	15.05
Cota Terreno	15.00	15.00	15.00	15.00	15.00	15.03	15.05	15.05	15.05

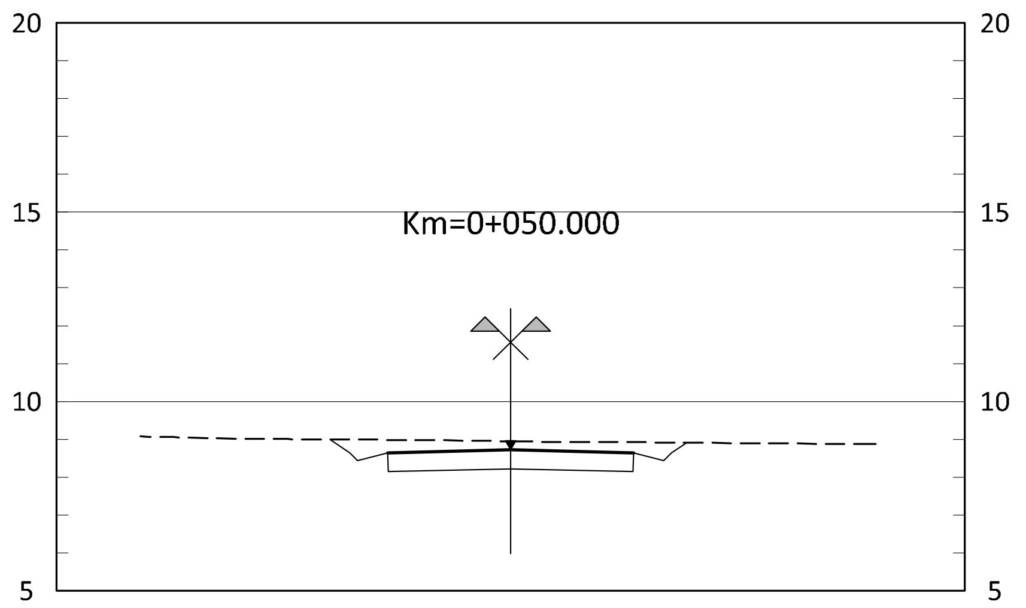

Distância	0.53	0.20	0.80	3.25	3.25	0.80	0.20	0.41	
Cotas Plataforma	9.00	8.64	8.44	8.64	8.72	8.64	8.44	8.64	8.91
Cota Terreno	9.00	8.99	8.99	8.98	8.94	8.92	8.92	8.91	8.91

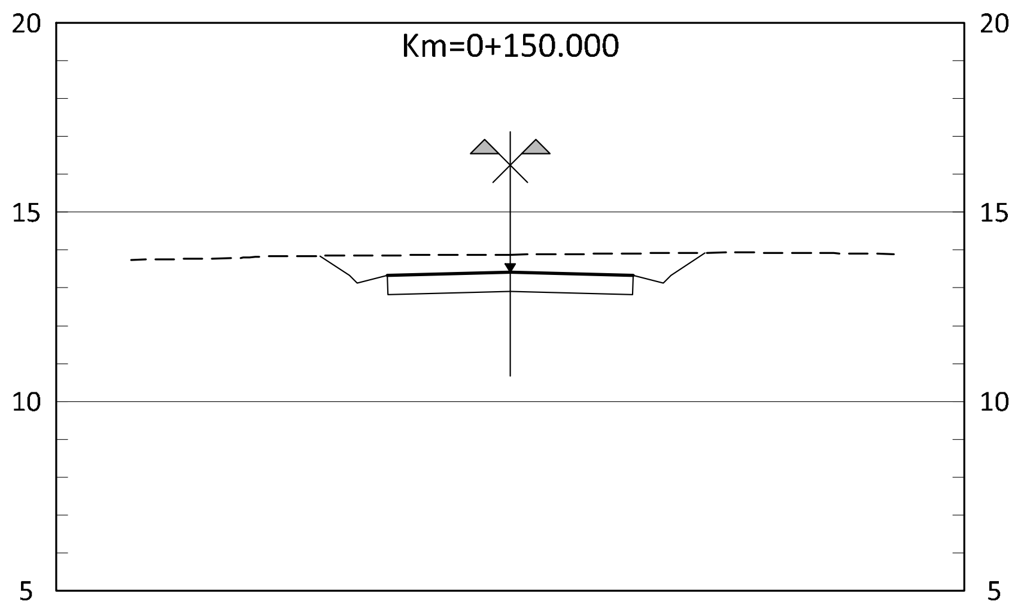

Distância	0.78	0.20	0.80	3.25	3.25	0.80	0.20	0.90	
Cotas Plataforma	13.85	13.33	13.13	13.33	13.41	13.33	13.13	13.33	13.93
Cota Terreno	13.85	13.85	13.85	13.86	13.88	13.91	13.92	13.92	13.93

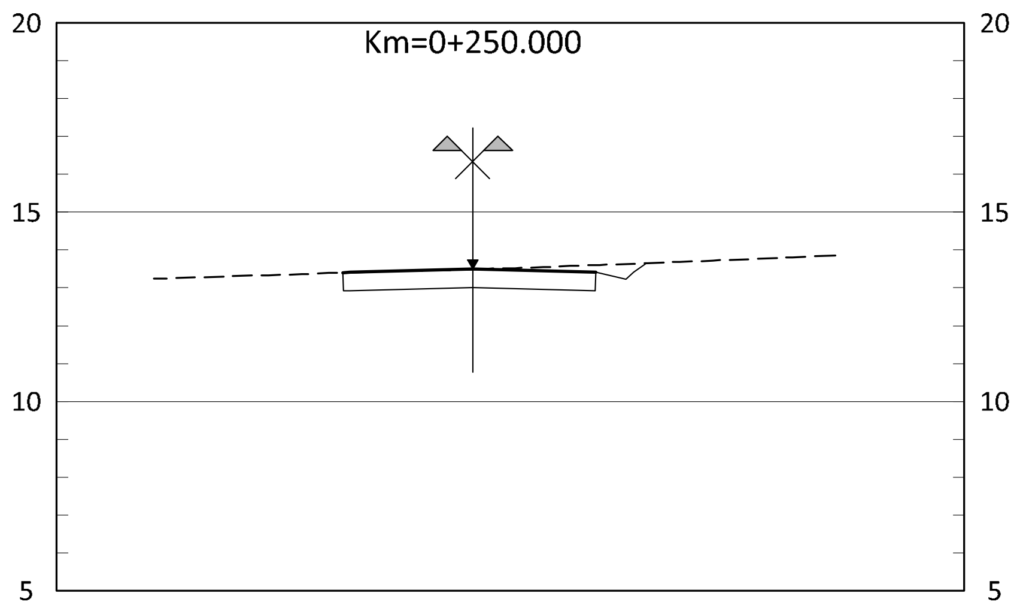

Distância	0.17	3.25	3.25	0.80	0.20	0.34	
Cotas Plataforma	13.40	13.42	13.50	13.42	13.22	13.42	13.65
Cota Terreno	13.40	13.41	13.49	13.60	13.63	13.64	13.65

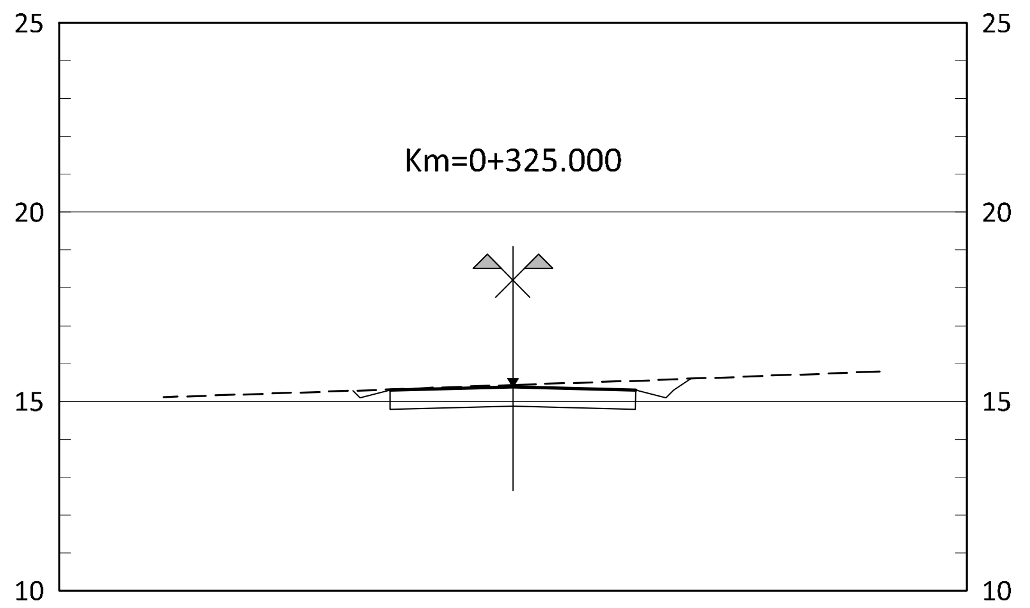

Distância	0.19	0.80	3.25	3.25	0.80	0.20	0.45	
Cotas Plataforma	15.29	15.10	15.30	15.38	15.30	15.10	15.30	15.60
Cota Terreno	15.29	15.29	15.32	15.43	15.54	15.57	15.58	15.60

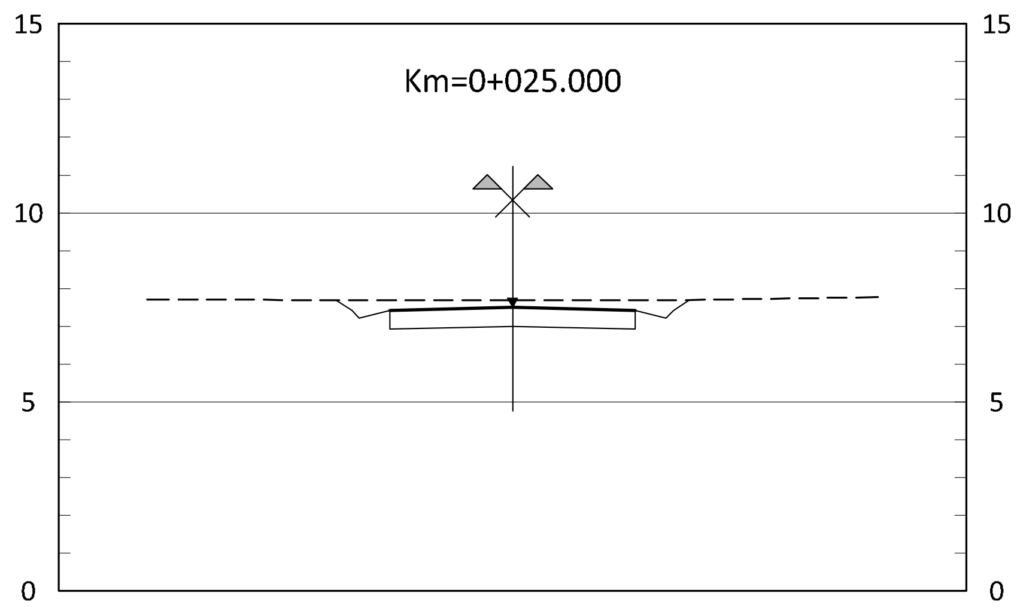

Distância	0.41	0.20	0.80	3.25	3.25	0.80	0.20	0.41	
Cotas Plataforma	7.69	7.42	7.22	7.42	7.50	7.42	7.22	7.42	7.69
Cota Terreno	7.69	7.69	7.69	7.69	7.69	7.69	7.69	7.69	7.69

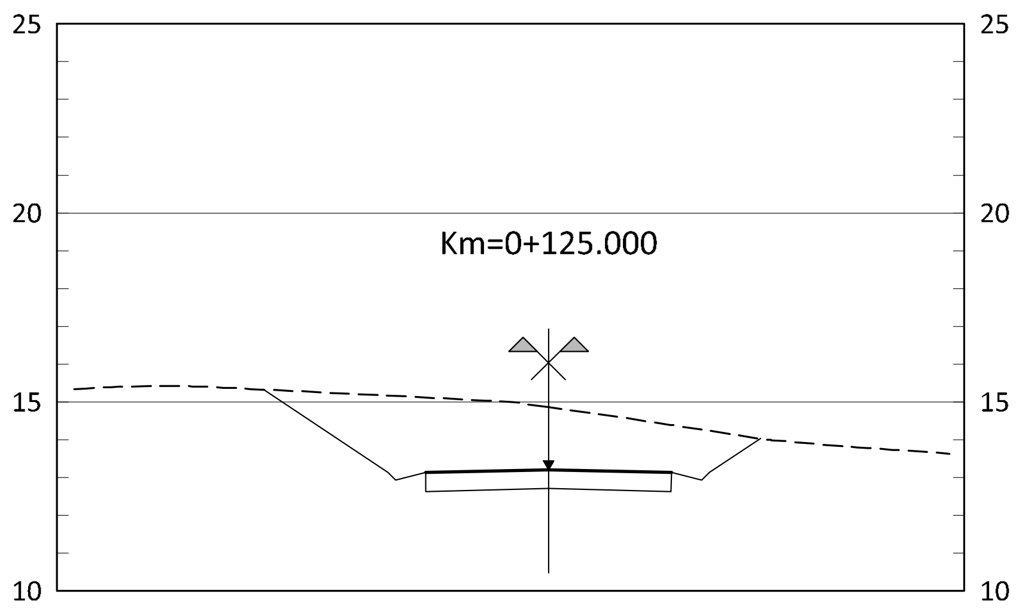

Distância	3.30	0.20	0.80	3.25	3.25	0.80	0.20	1.35	
Cotas Plataforma	15.33	13.13	12.93	13.13	13.21	13.13	12.93	13.13	14.03
Cota Terreno	15.33	15.17	15.16	15.11	14.86	14.39	14.27	14.23	14.03

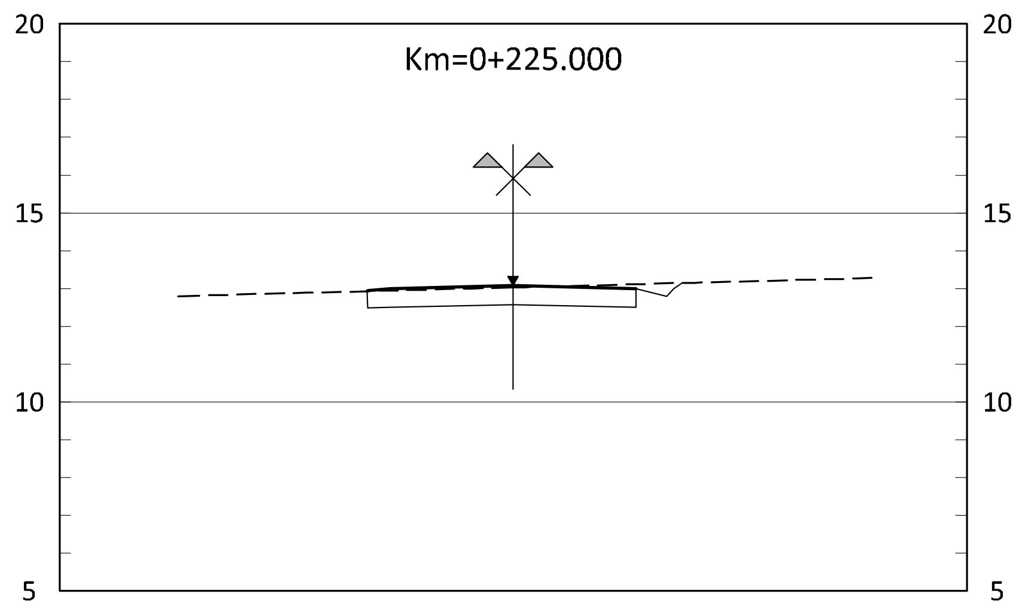

Distância	0.02	0.60	3.25	3.25	0.80	0.20	0.22
Cotas Plataforma	12.93	13.00	13.08	13.00	12.80	13.00	13.14
Cota Terreno	12.93	12.94	13.03	13.11	13.13	13.14	13.14

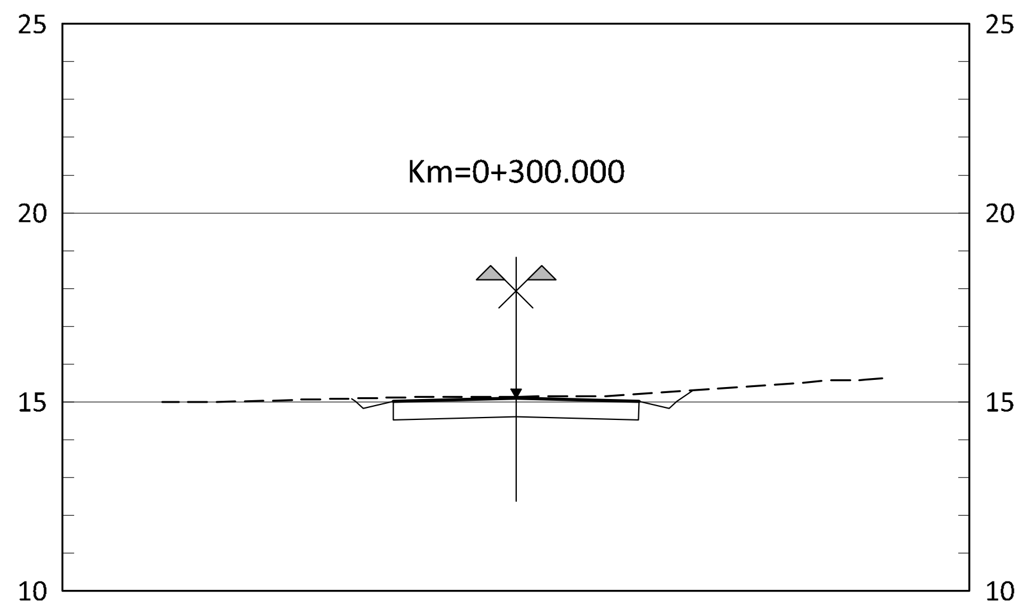

Distância	0.11	0.20	0.80	3.25	3.25	0.80	0.20	0.43	
Cotas Plataforma	15.09	15.02	14.82	15.02	15.10	15.02	14.82	15.02	15.31
Cota Terreno	15.09	15.09	15.10	15.12	15.14	15.21	15.26	15.28	15.31

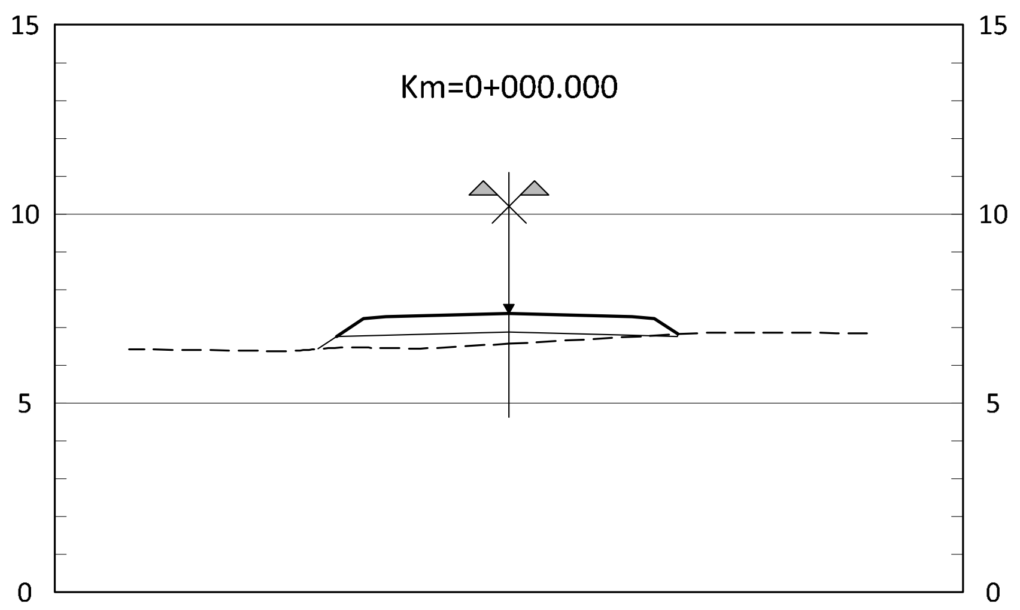

Distância	0.49	0.71	0.60	3.25	3.25	0.60	0.61	
Cotas Plataforma	6.43	6.76	7.23	7.29	7.37	7.29	7.23	6.82
Cota Terreno	6.43	6.47	6.46	6.57	6.75	6.82		

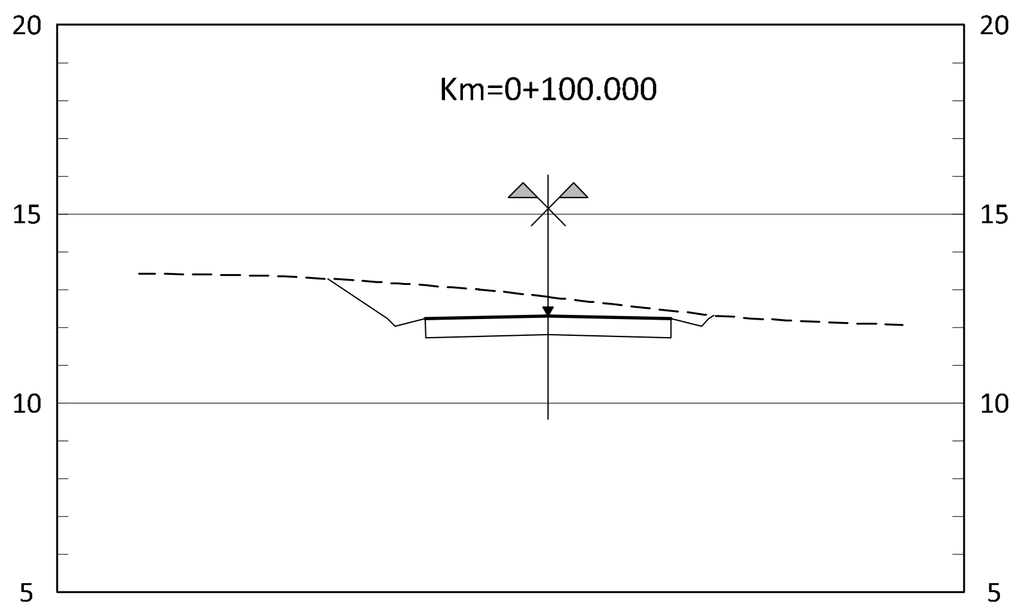

Distância	1.58	0.20	0.80	3.25	3.25	0.80	0.20	0.13	
Cotas Plataforma	13.28	12.23	12.03	12.23	12.31	12.23	12.03	12.23	12.32
Cota Terreno	13.28	13.18	13.17	13.11	12.81	12.44	12.35	12.33	12.32

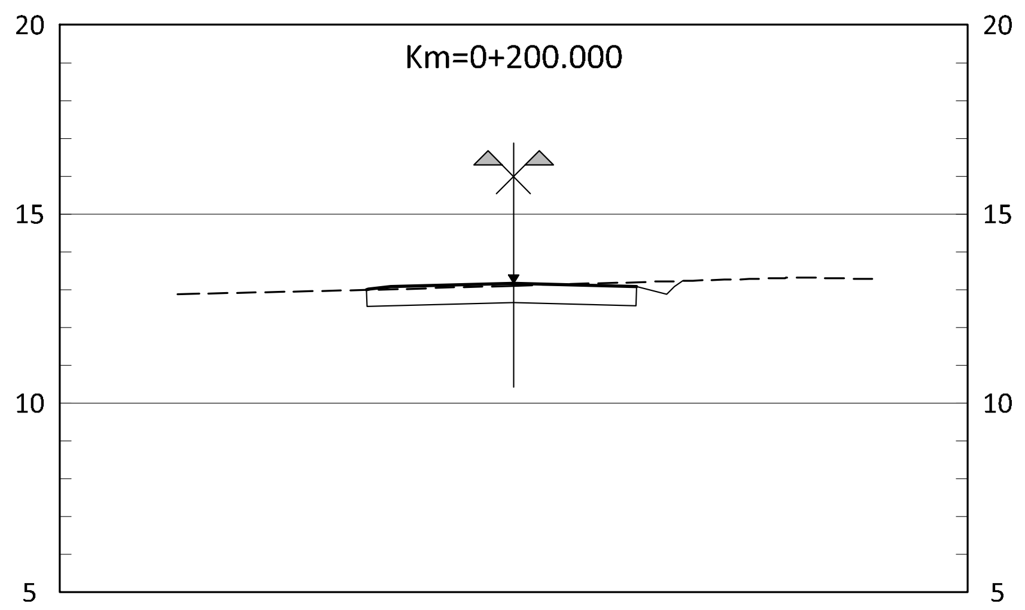

Distância	0.04	0.60	3.25	3.25	0.80	0.20	0.23
Cotas Plataforma	12.99	13.08	13.16	13.08	12.88	13.08	13.23
Cota Terreno	12.99	13.01	13.10	13.20	13.22	13.22	13.23

ALTERAÇÕES

CLIENTE:

FINALGARVE

Rua Tomás da Fonseca, Torre E - 10º, A, B, C
1600-209 Lisboa
Tel. 210 989 252 Fax 210 989 259

GESTÃO DO PROJECTO:

Rockbuilding
SOLID PROJECT MANAGEMENT

Rua da Escola Politécnica 38, 2º
1250-102 Lisboa
Tel. 217 996 700 Fax 217 996 701
mail@rockbuilding.com

ARQUITECTURA PAISAGISTA:

ORLA
Arquitectura Paisagista, Lda

Qtª. Ferragial dos Choupos - Apart. 439
7002-505 Évora
Tel./Fax 266 743 577
orla.ap@gmail.com

INFRAESTRUTURAS:

PROCESL

ALFRAPARK - Estrada do Seminário, 4 - Edifício C - Piso 1 Sul - Alfragide
2614-523 AMADORA
Tel. 210 067 200 Fax. 210 067 299
www.procesl.pt procesl@procesl.pt

PROJECTO:

PROJECTO DE REPARCELAMENTO DA UE1 DO PLANO DE PORMENOR DA PRAIA GRANDE
PROJECTO DE LICENCIAMENTO DAS OBRAS DE URBANIZAÇÃO

ESPECIALIDADE:

INFRAESTRUTURAS VIÁRIAS

FASE DO PROJECTO:

LICENCIAMENTO

DESIGNAÇÃO:

PERFIS TRANSVERSAIS
VIA PRINCIPAL 1
Km 0+000 ao Km 0+350

DATA: Abr. 2013
ESCALA: 1/200
N.º DESENHO: 043
FICHEIRO: 08213_043-0.dwg
Folha 1/1