
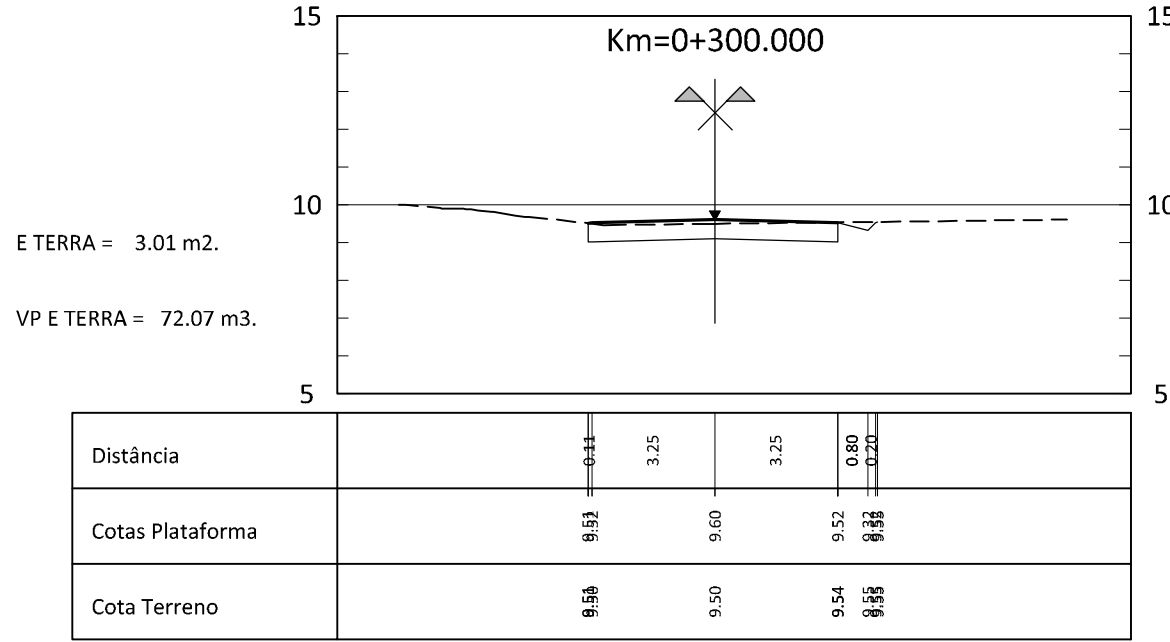
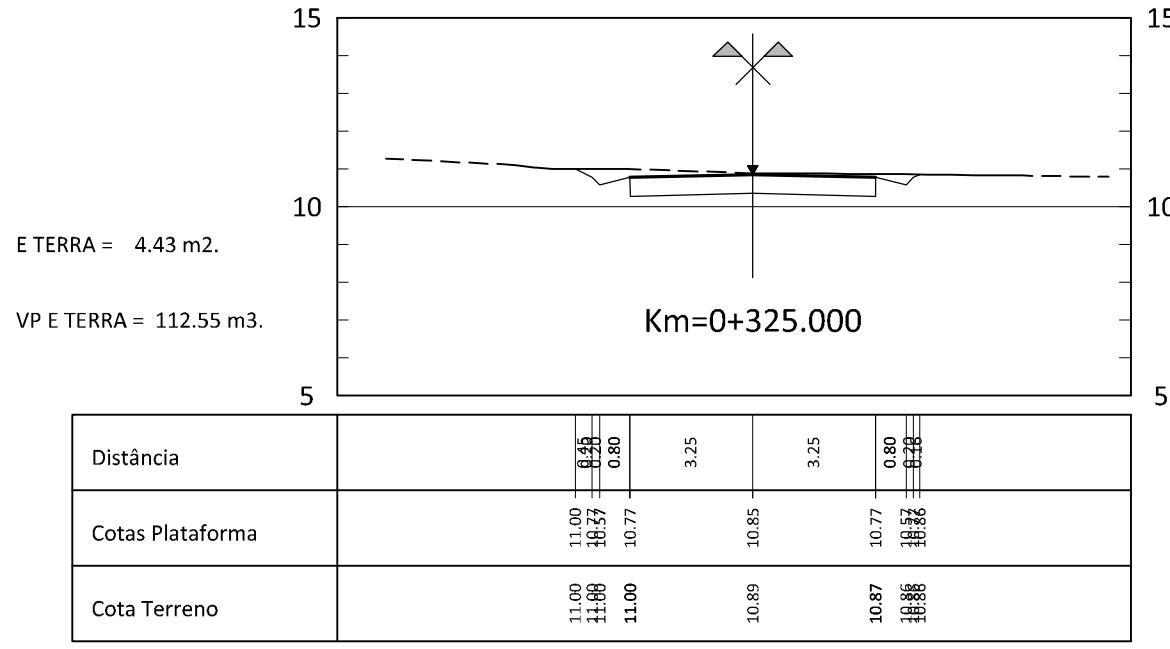
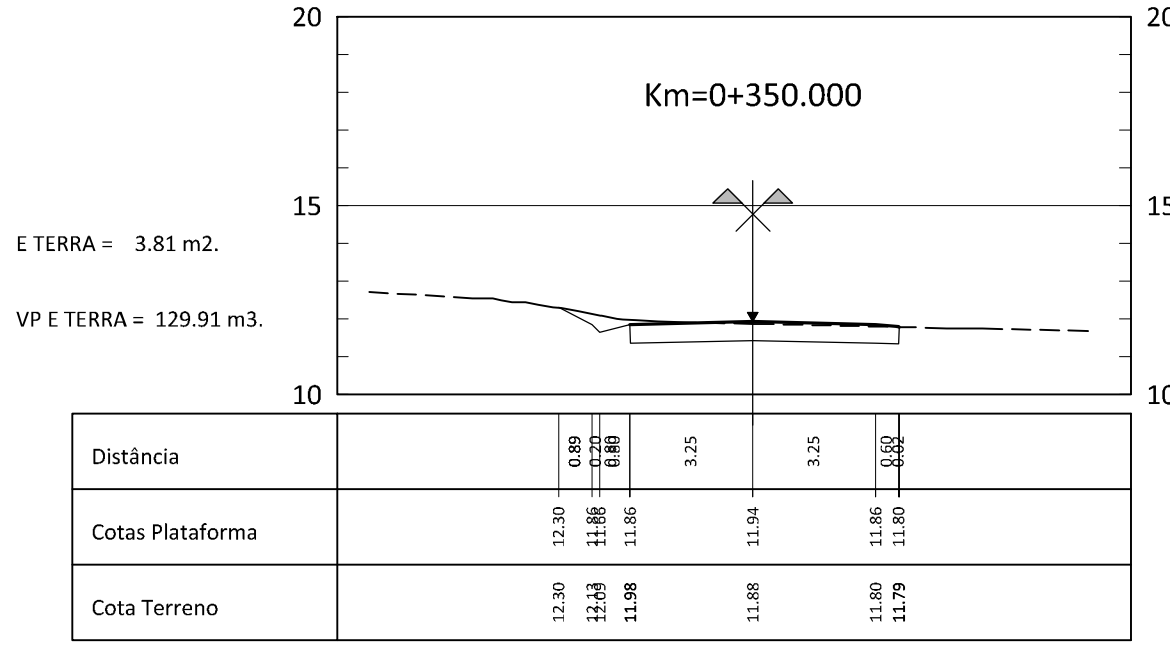
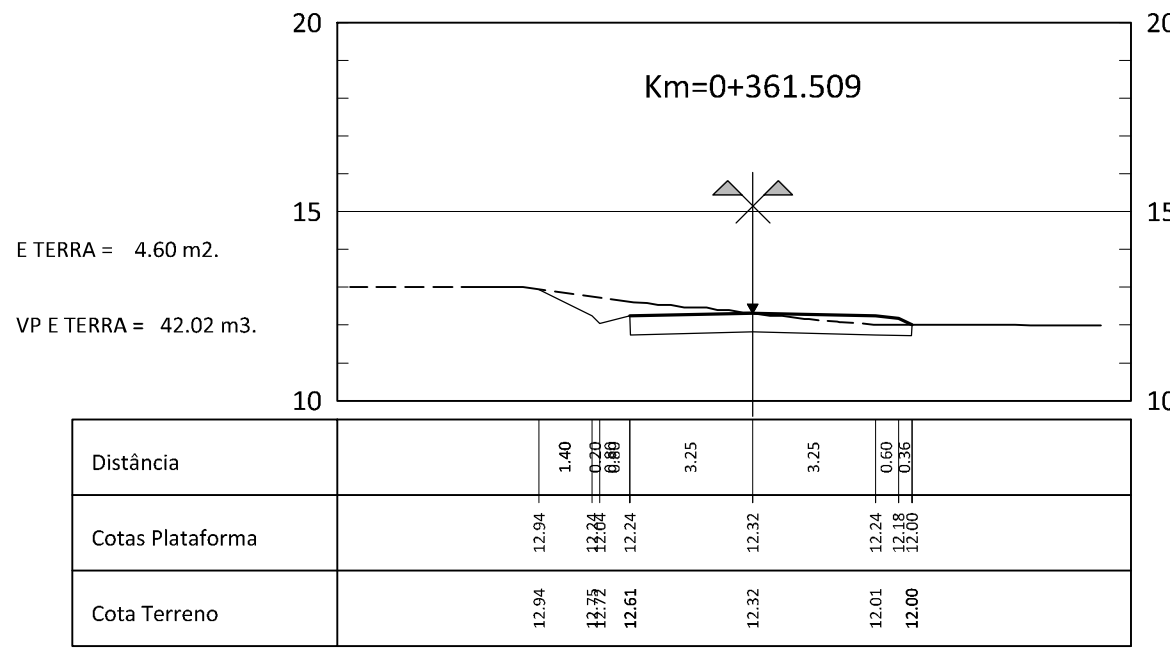
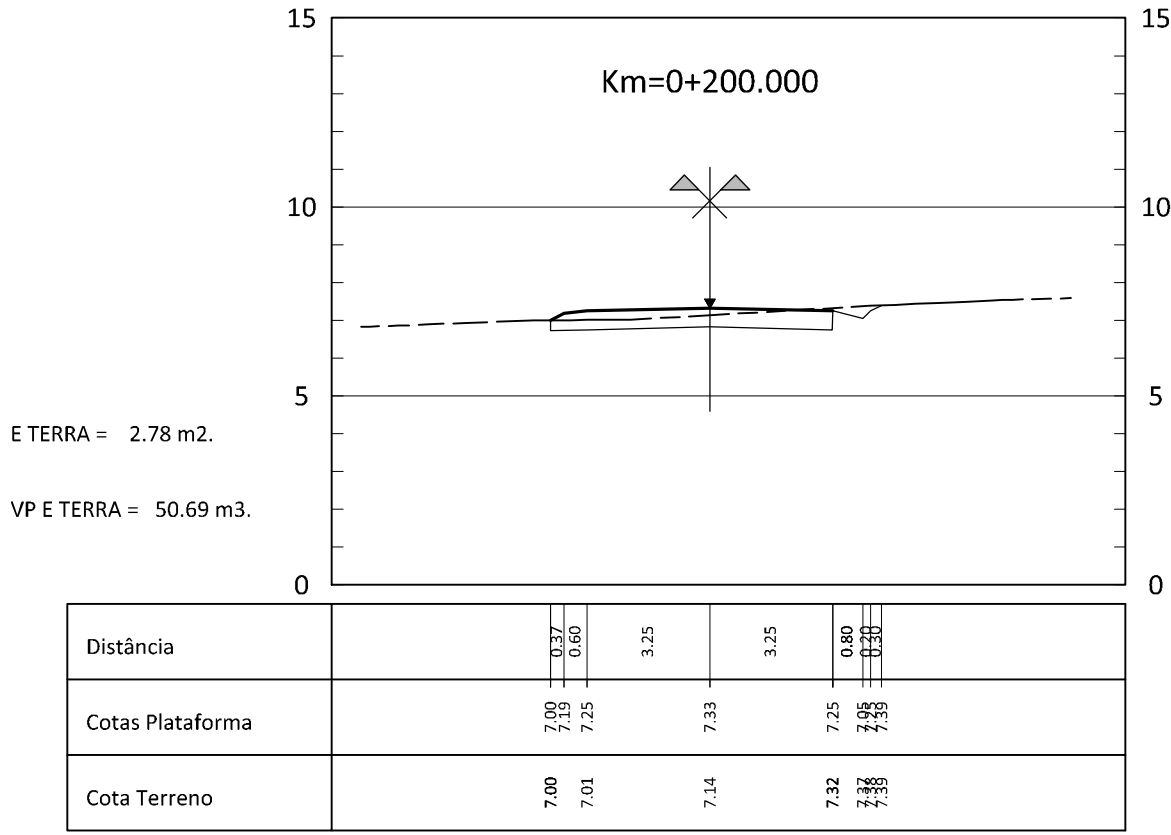
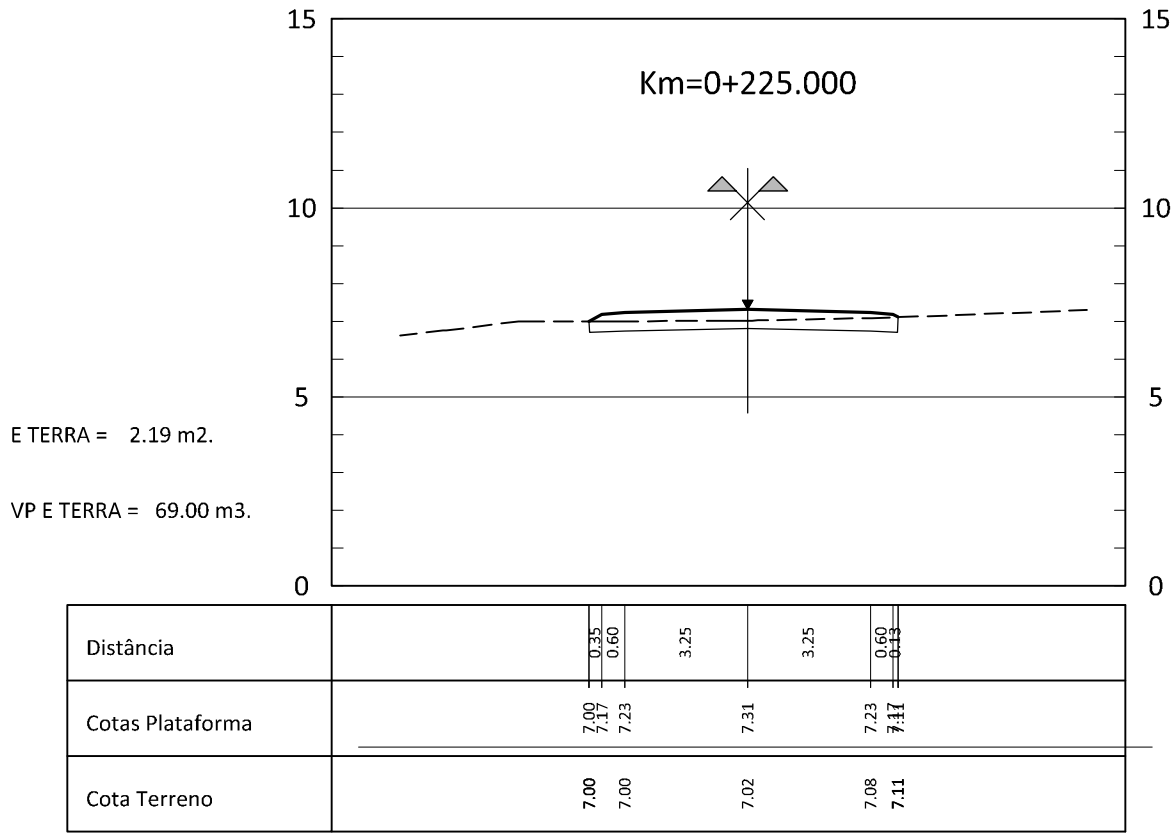
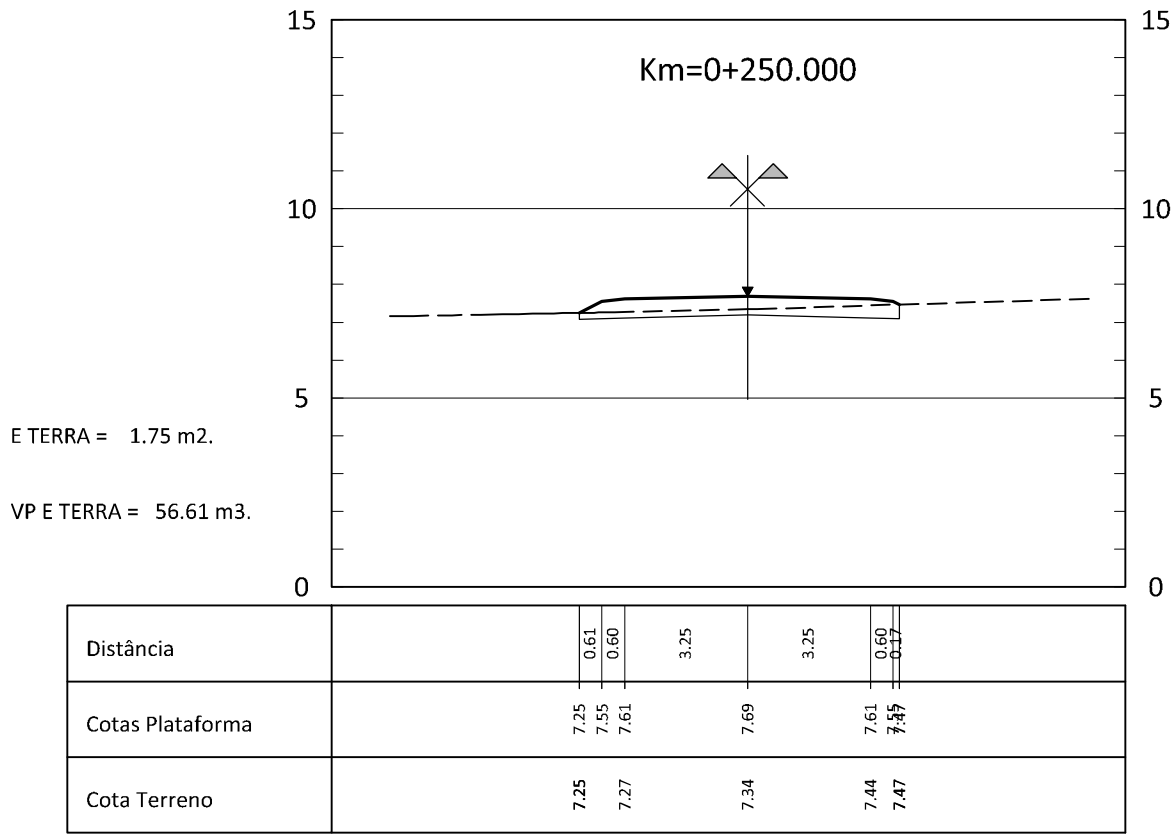
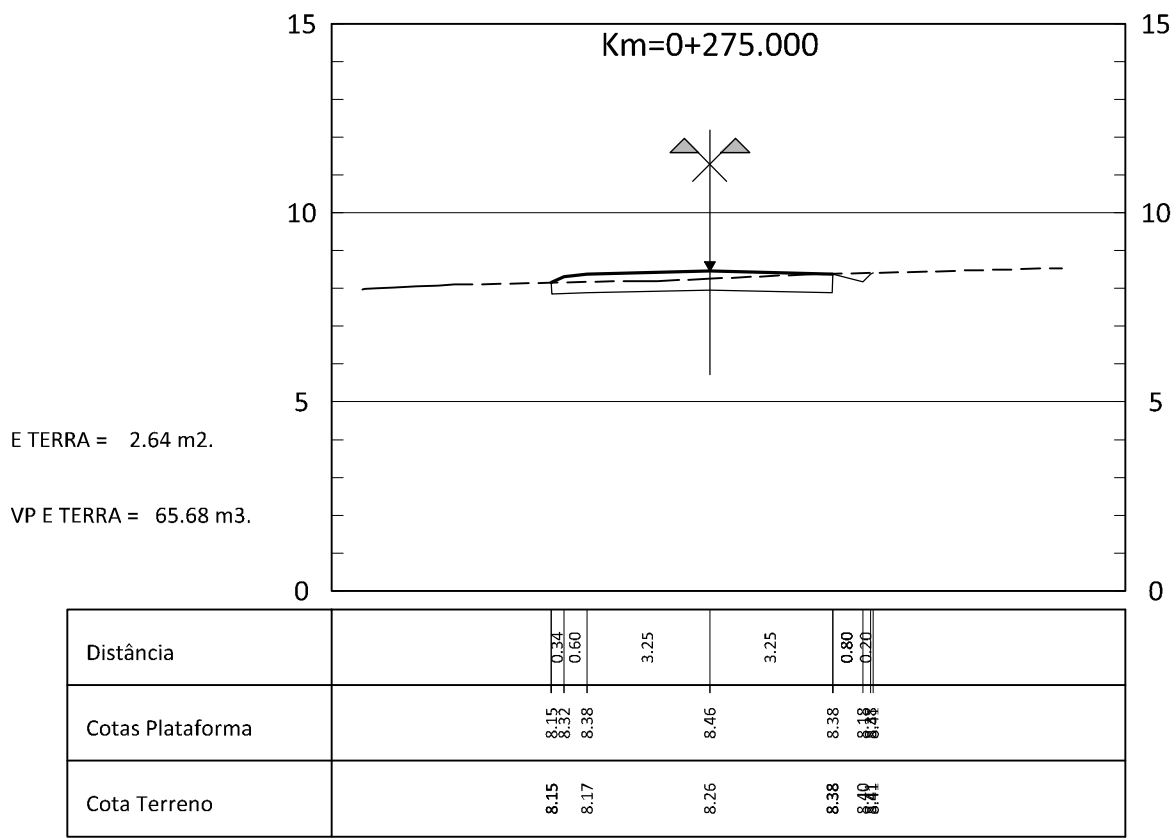
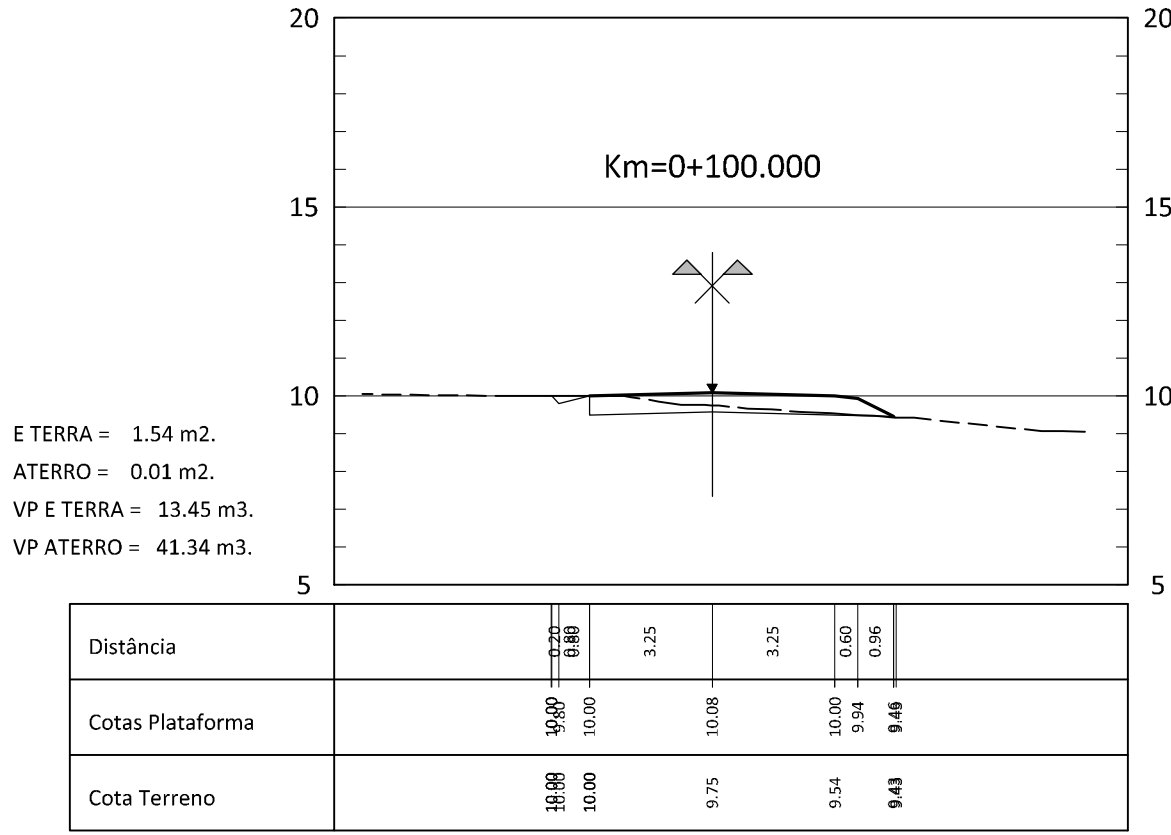
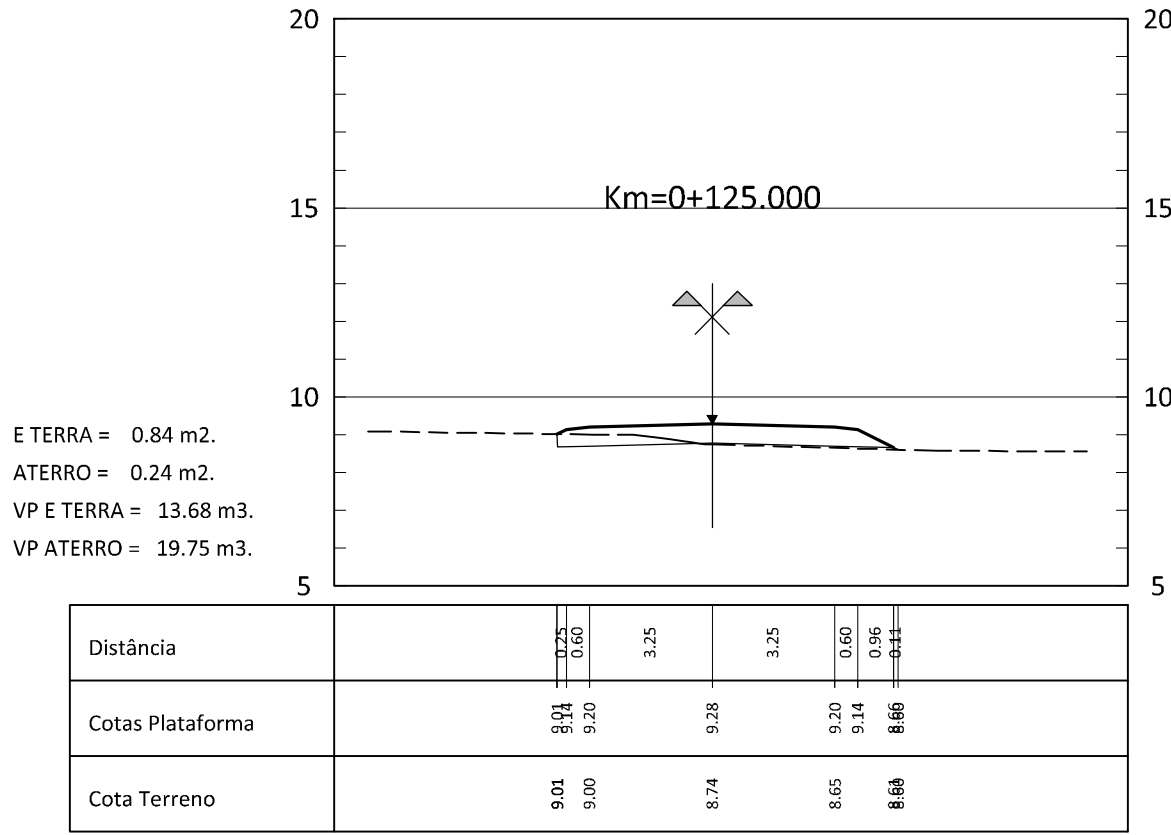
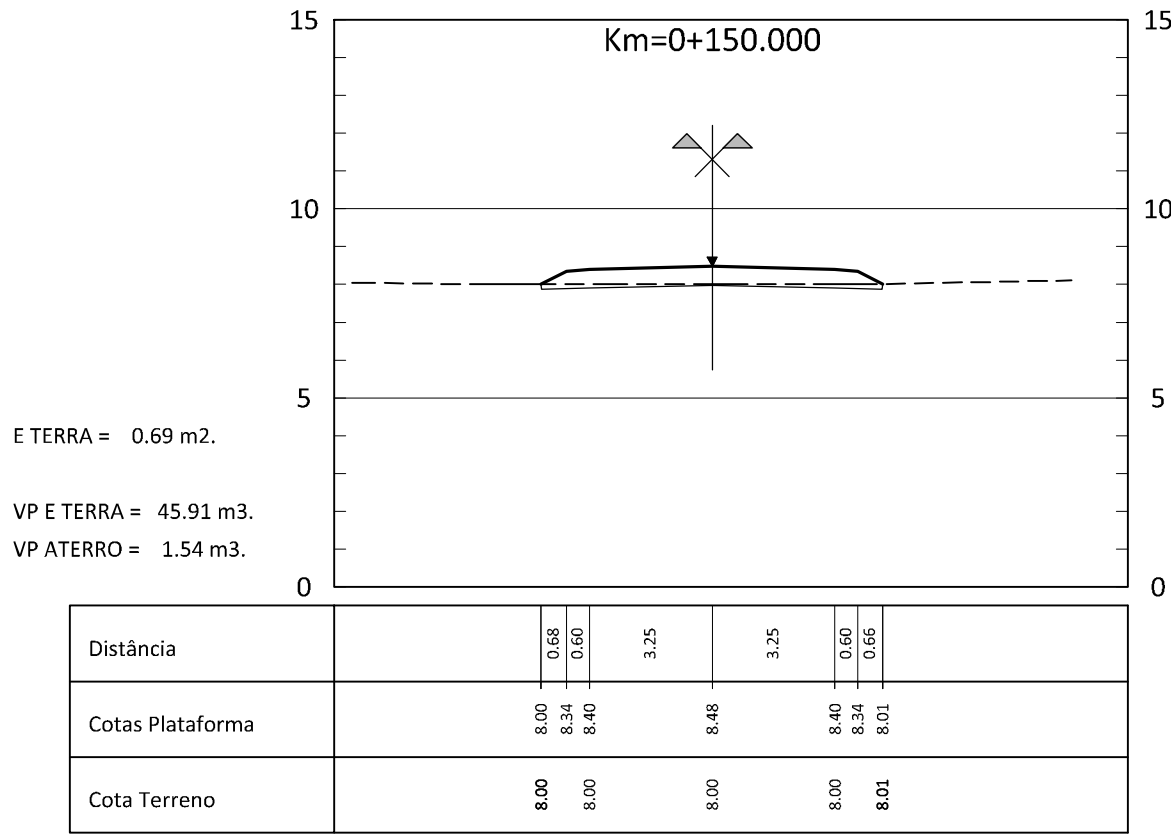
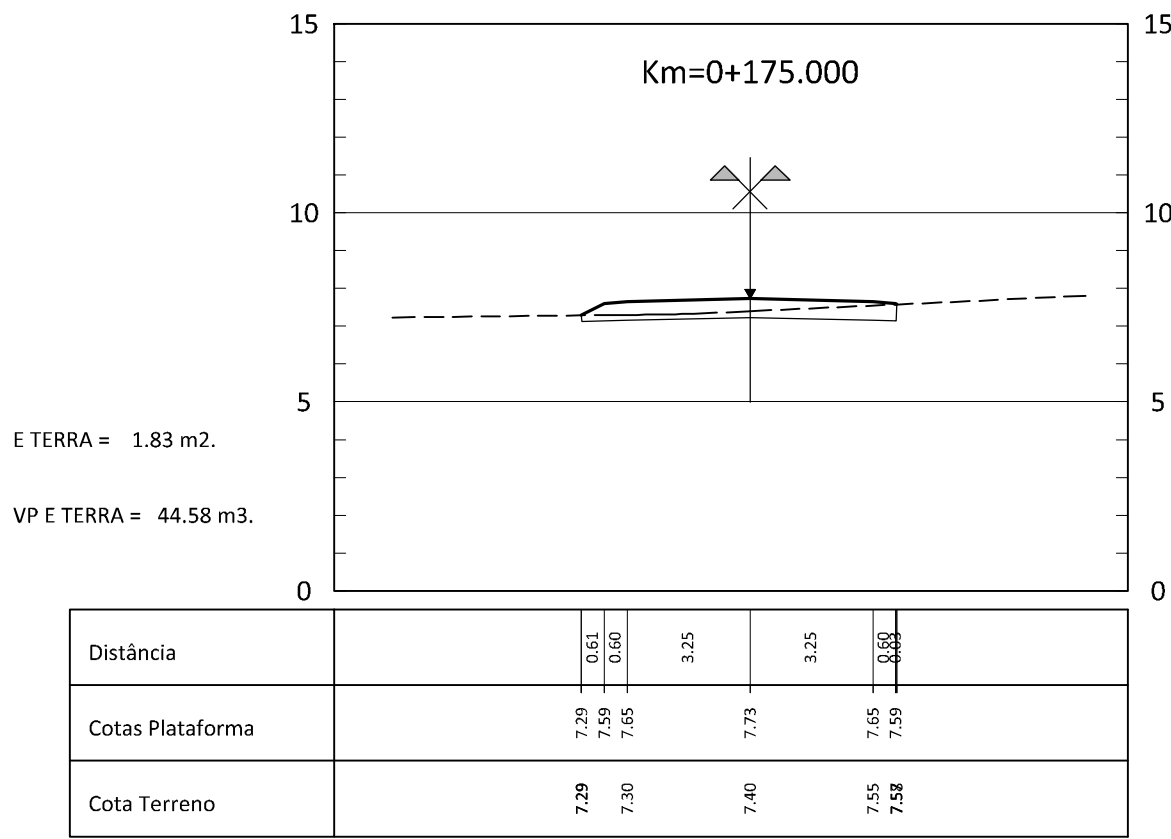
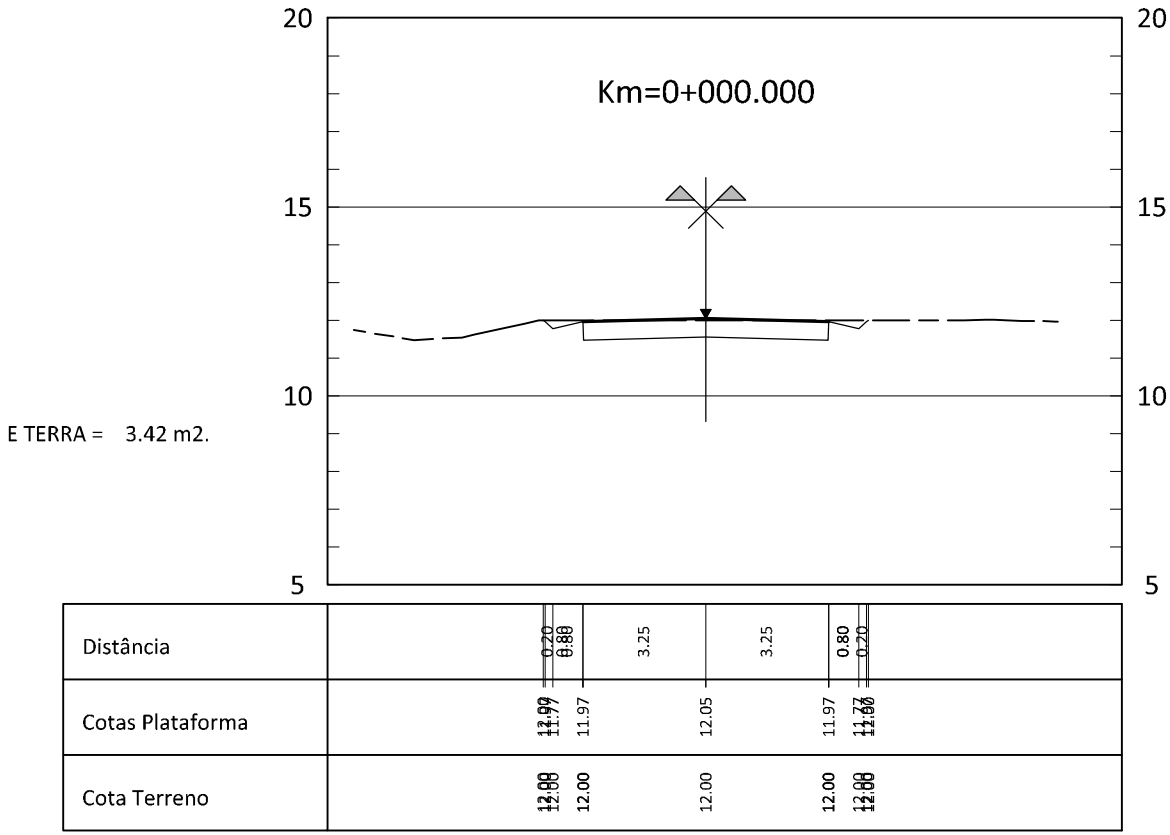
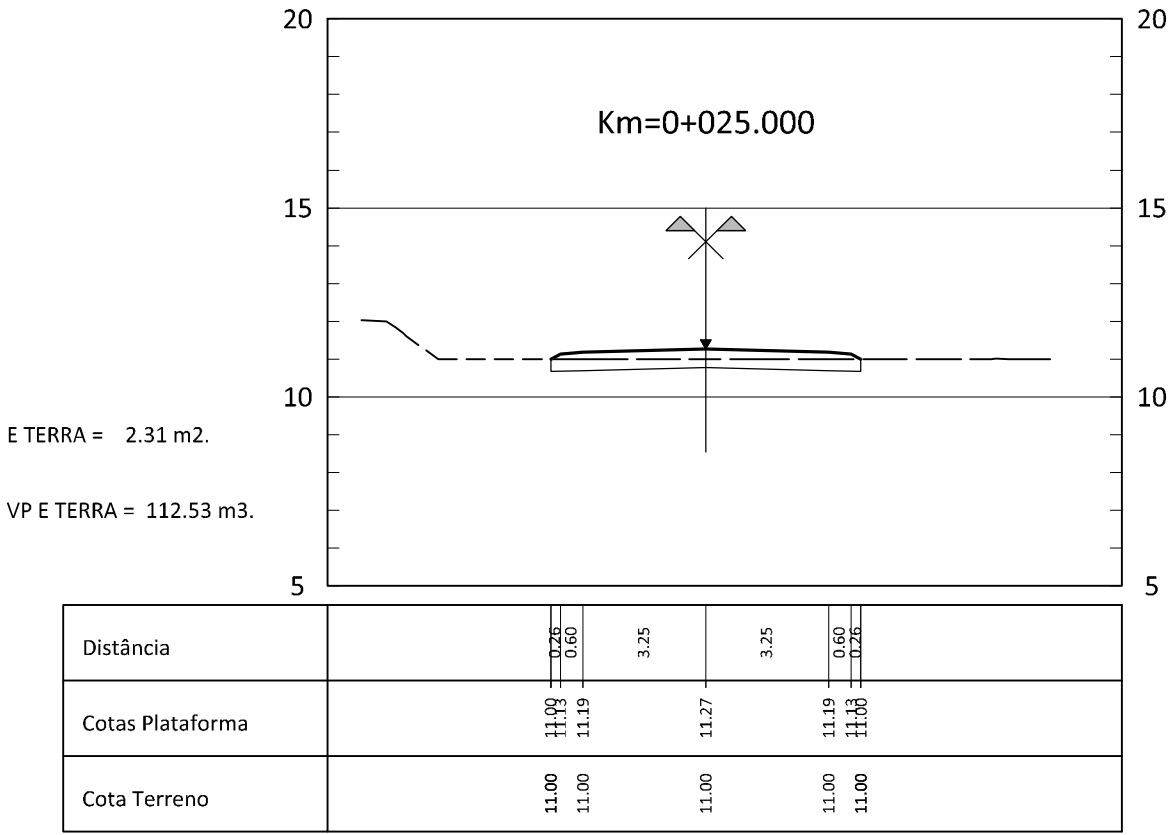
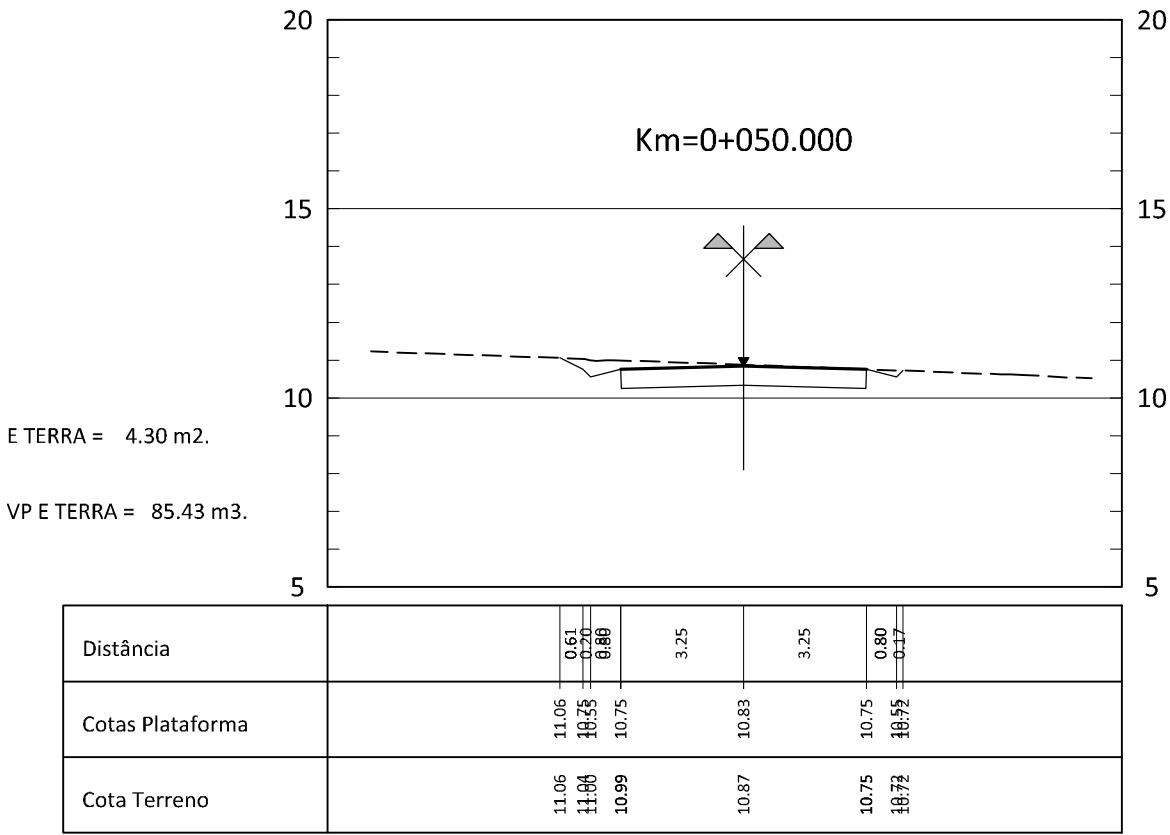


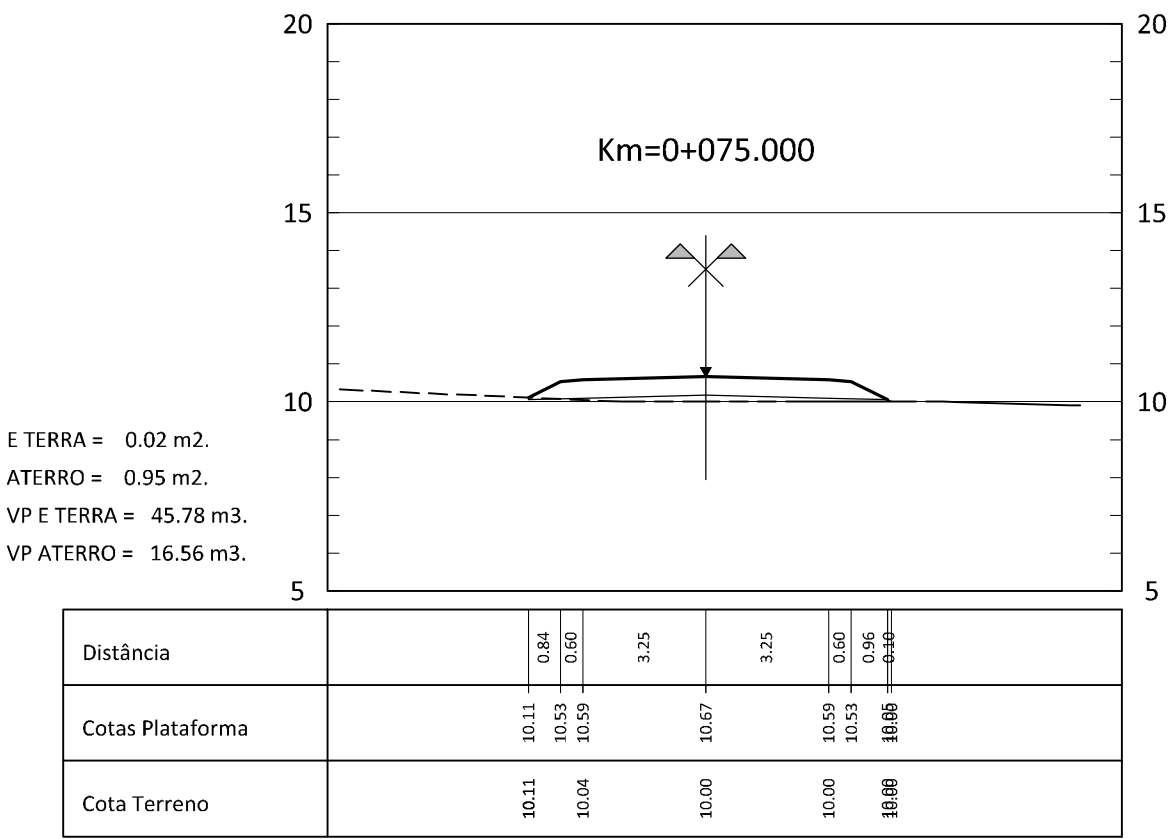

ALTERAÇÕES

CLIENTE:

Rua Tomás de Fomase, Torre E - 10º, A, B, C  
1000-290 Lisboa  
Tel. 210 989 250 Fax 210 989 259

GESTÃO DO PROJECTO:

ARQUITECTURA PAISAGISTA:

INFRAESTRUTURAS:

PROJECTO:

PROJECTO DE REPARCELAMENTO DA UE1 DO PLANO DE  
PORMENOR DA PRAIA GRANDE  
PROJECTO DE LICENCIAMENTO DAS OBRAS DE URBANIZAÇÃO

ESPECIALIDADE:

INFRAESTRUTURAS VIÁRIAS

FASE DO PROJECTO:

LICENCIAMENTO

DESIGNAÇÃO:

PERFIS TRANSVERSAIS  
VIA SECUNDÁRIA 3  
Km 0+000 ao Km 0+361.509

DATA:

Abri. 2013

FICHEIRO:

08213\_051-0.dwg

ESCALA:

1/200

N.º DESENHO:

051

Folha 1/1

ALFAPARK - Escola do Servindio, 4 - Edifcio C - Piso 1 3rd - Alfragio  
2015-051 AMADORA  
Tel. 210 987 201 Fax 210 087 209  
www.procon.pt procon@procon.pt

