
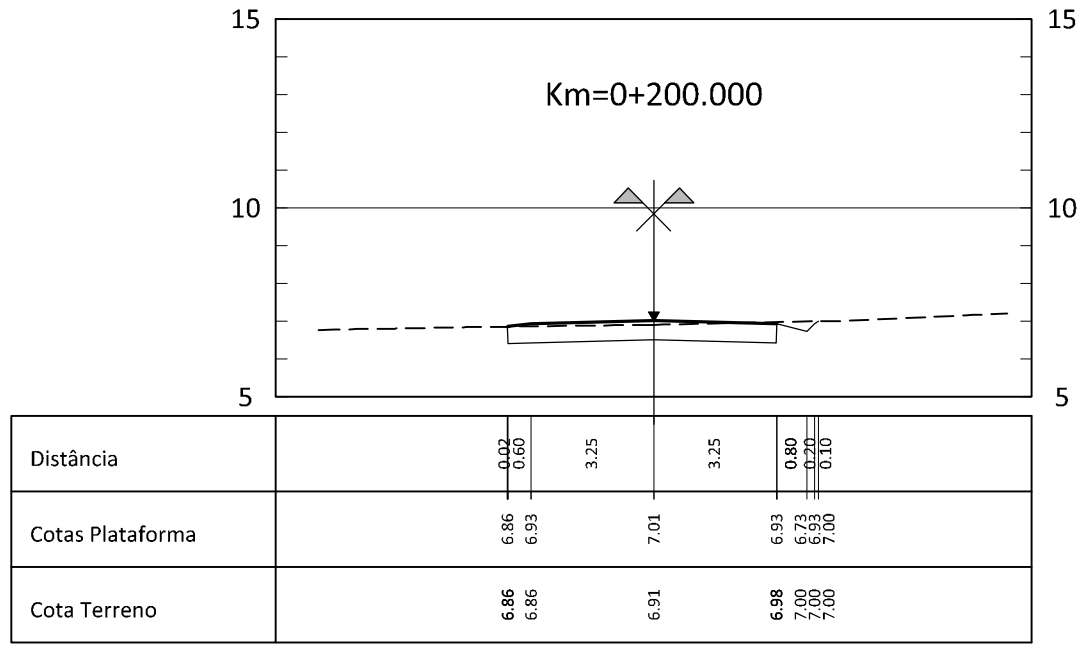
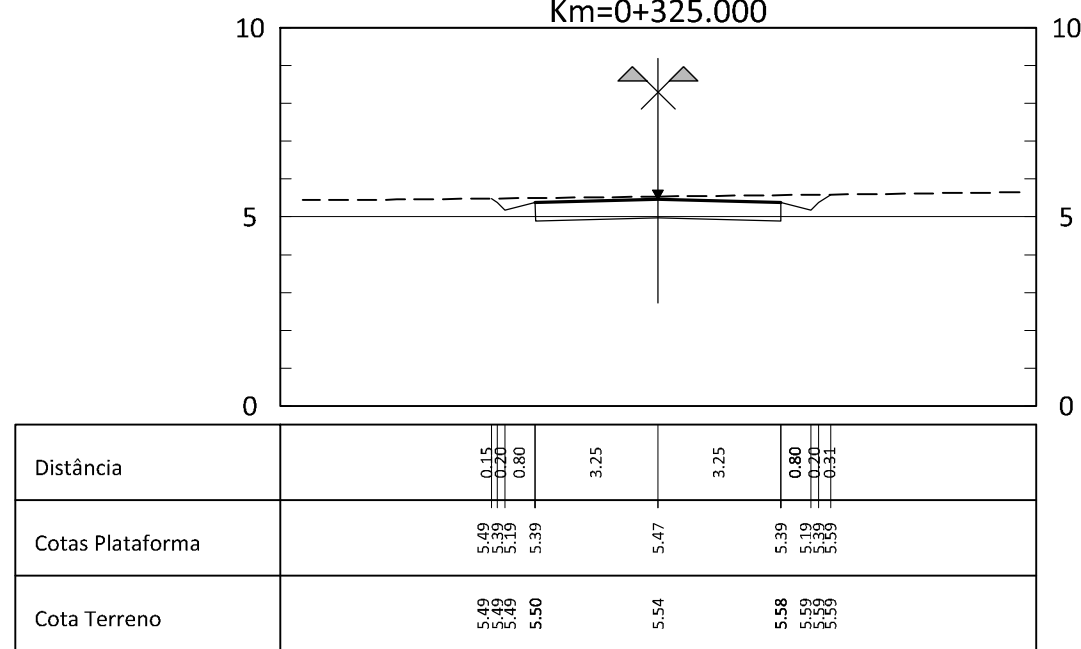
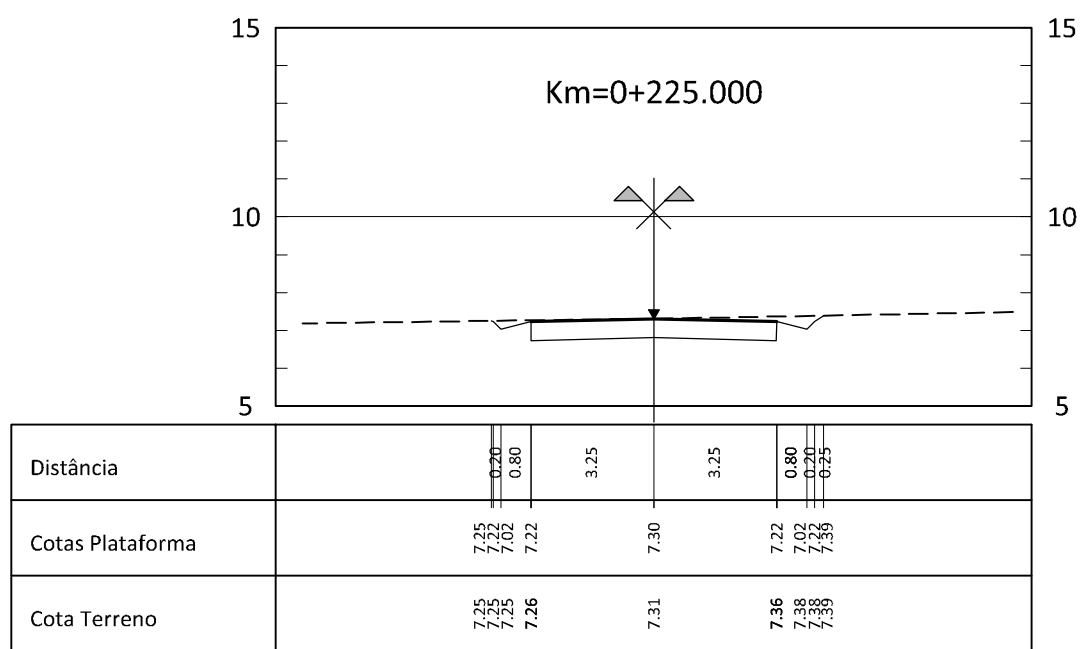
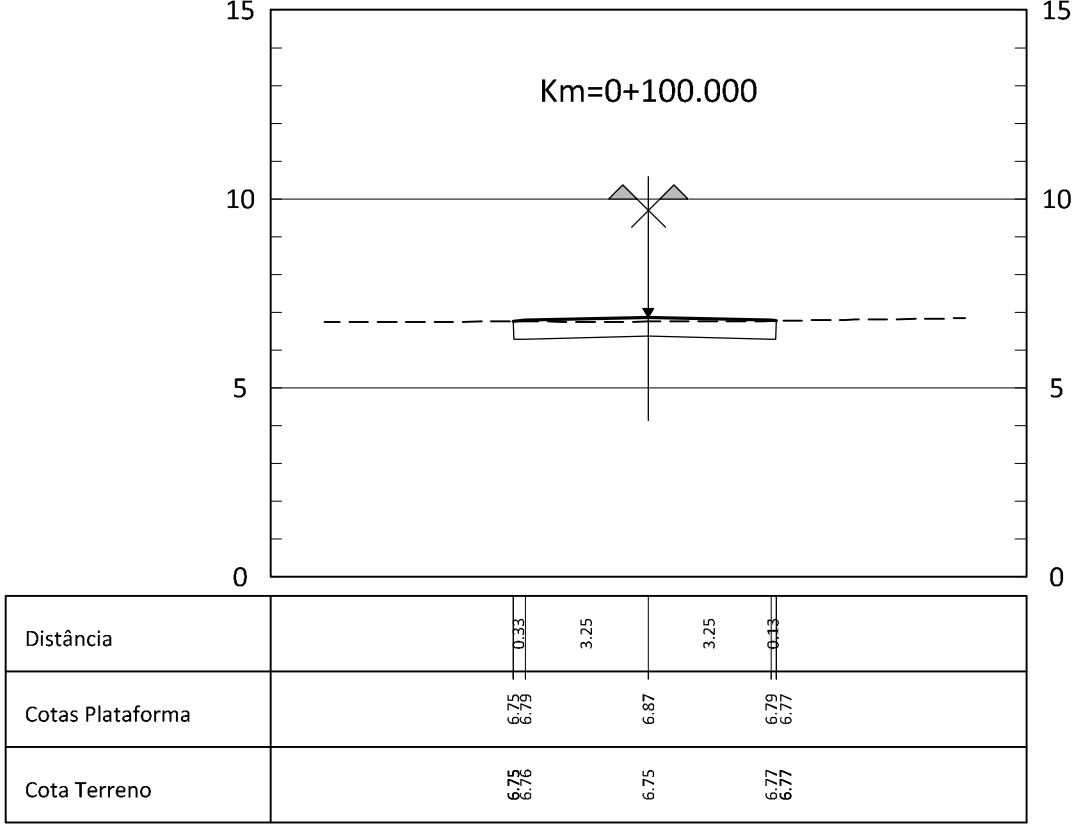
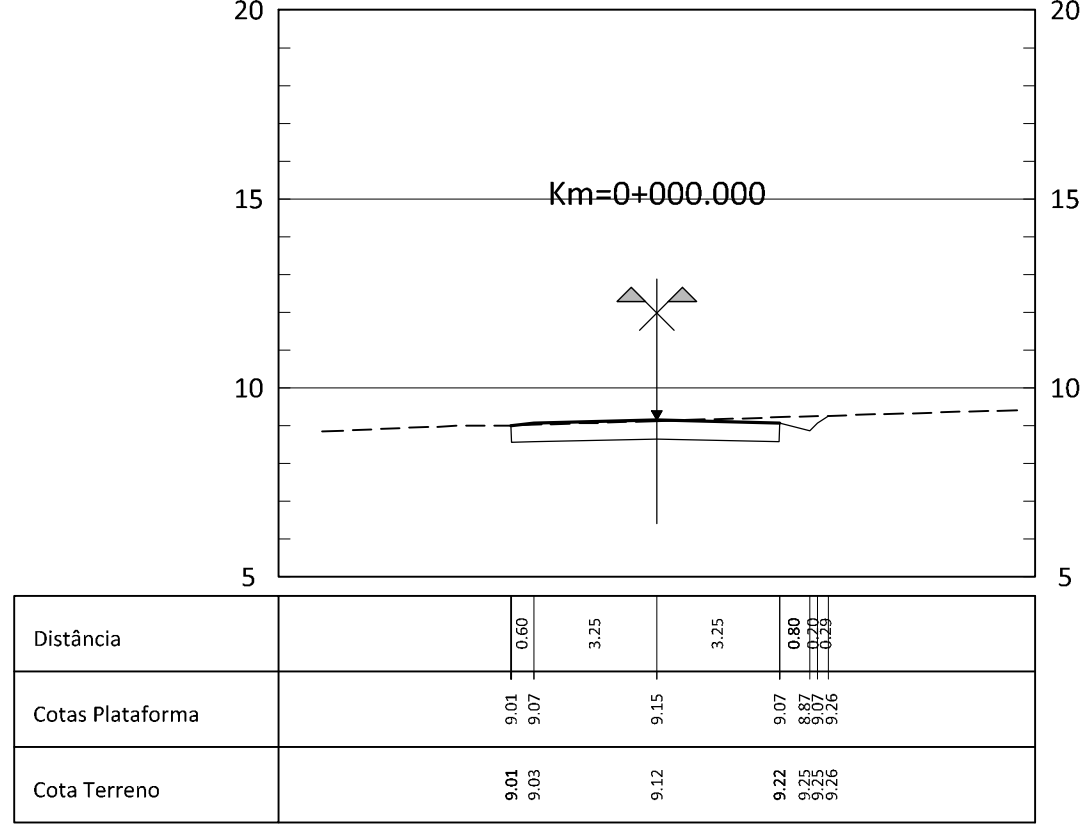
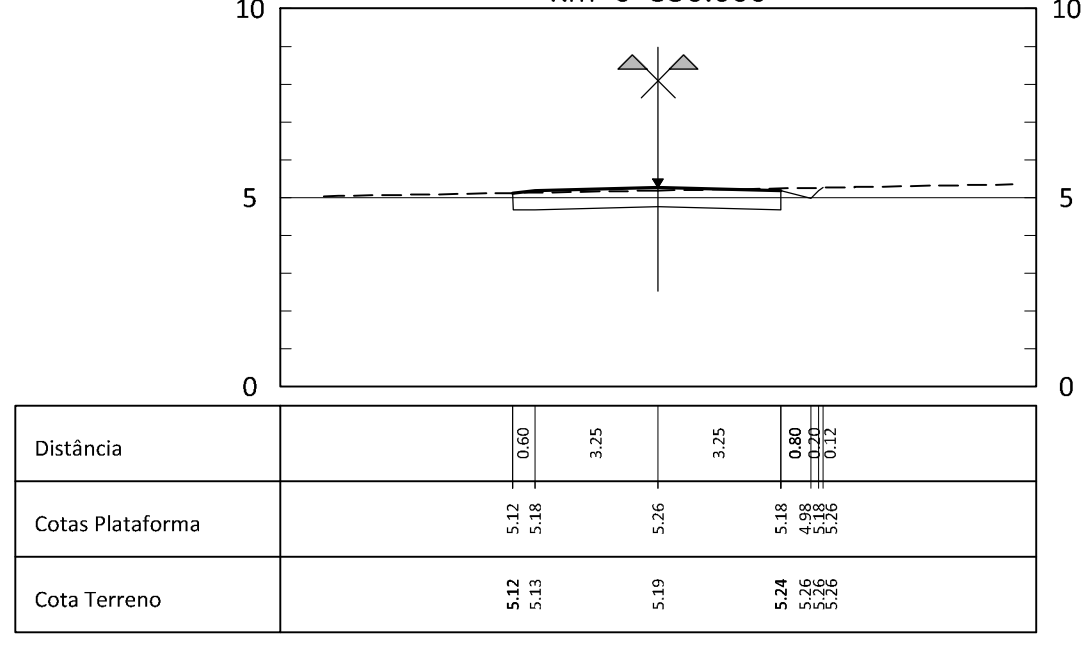
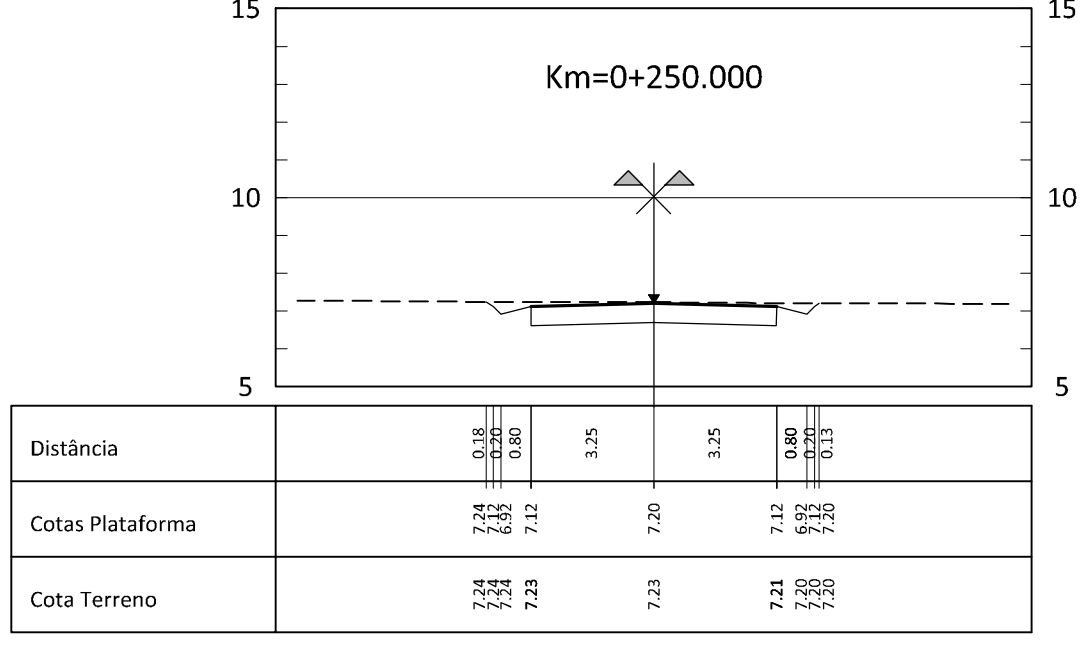
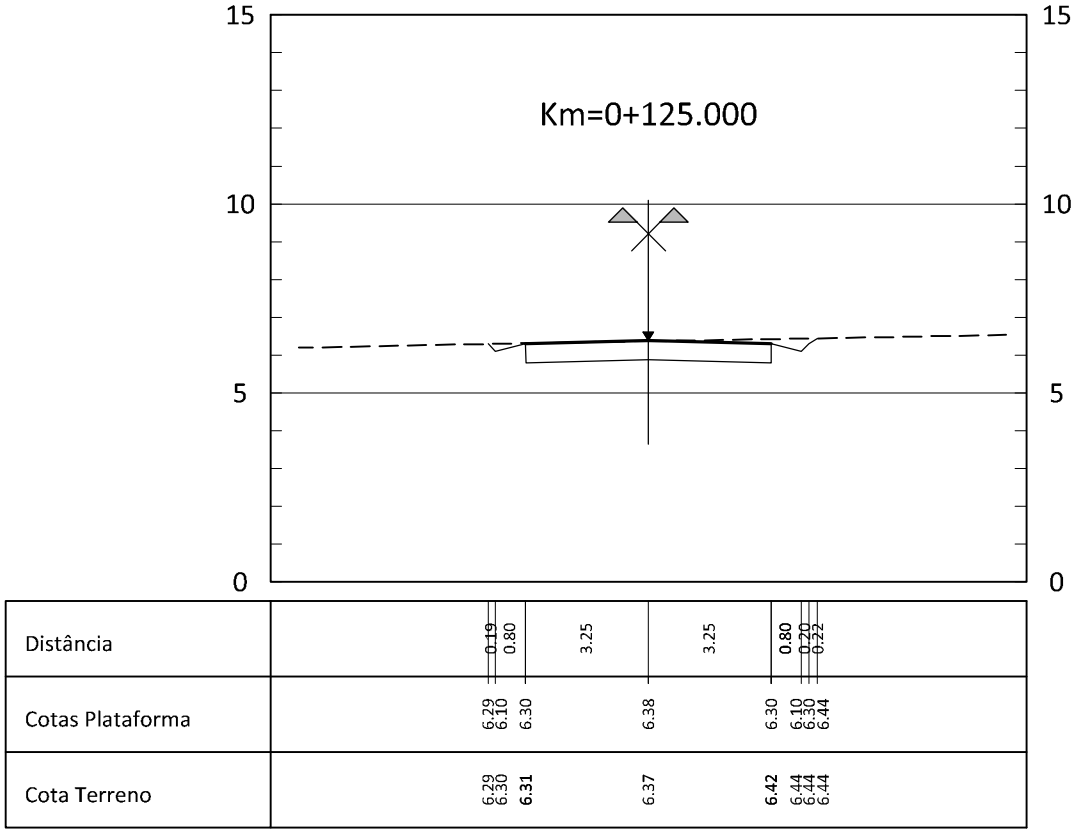
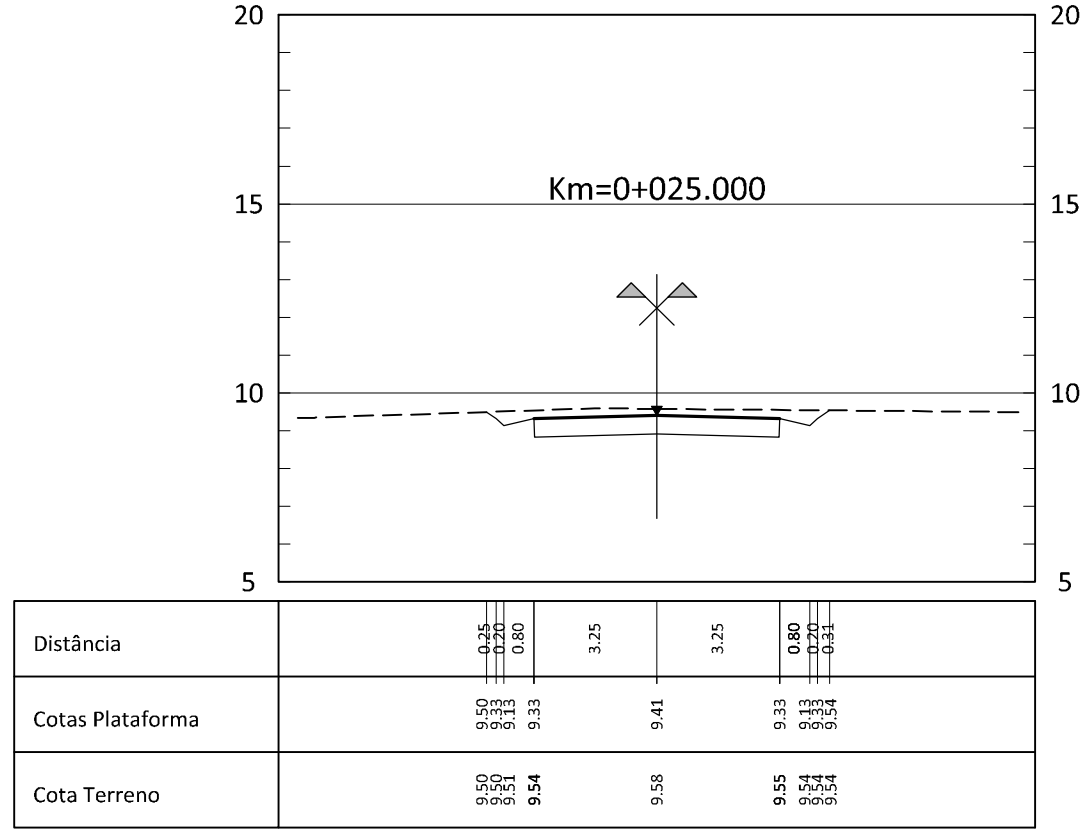
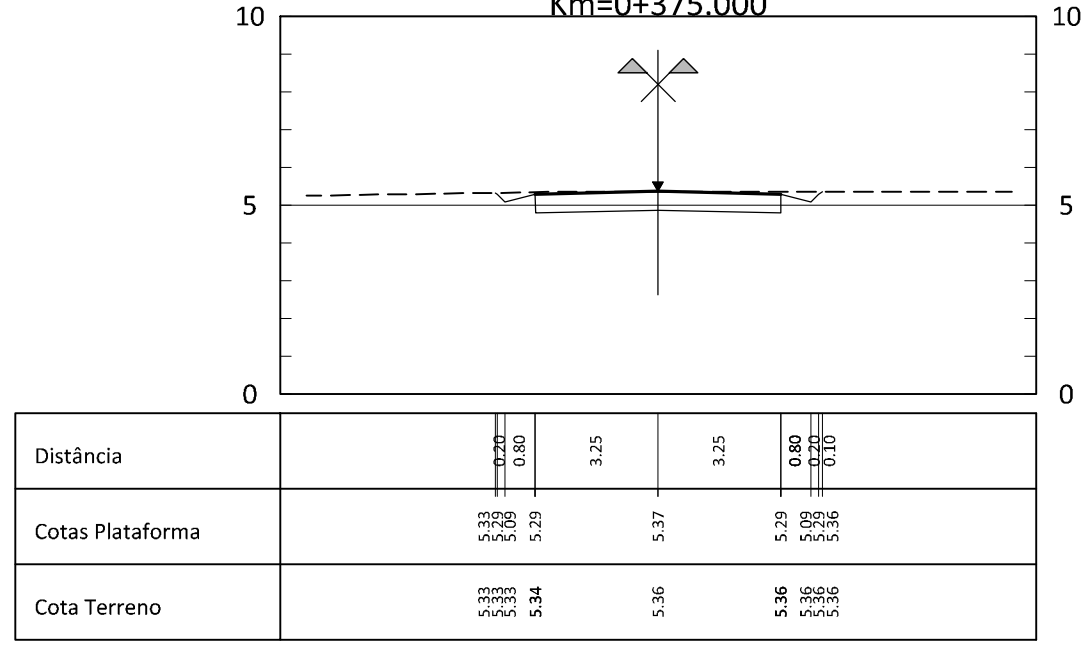
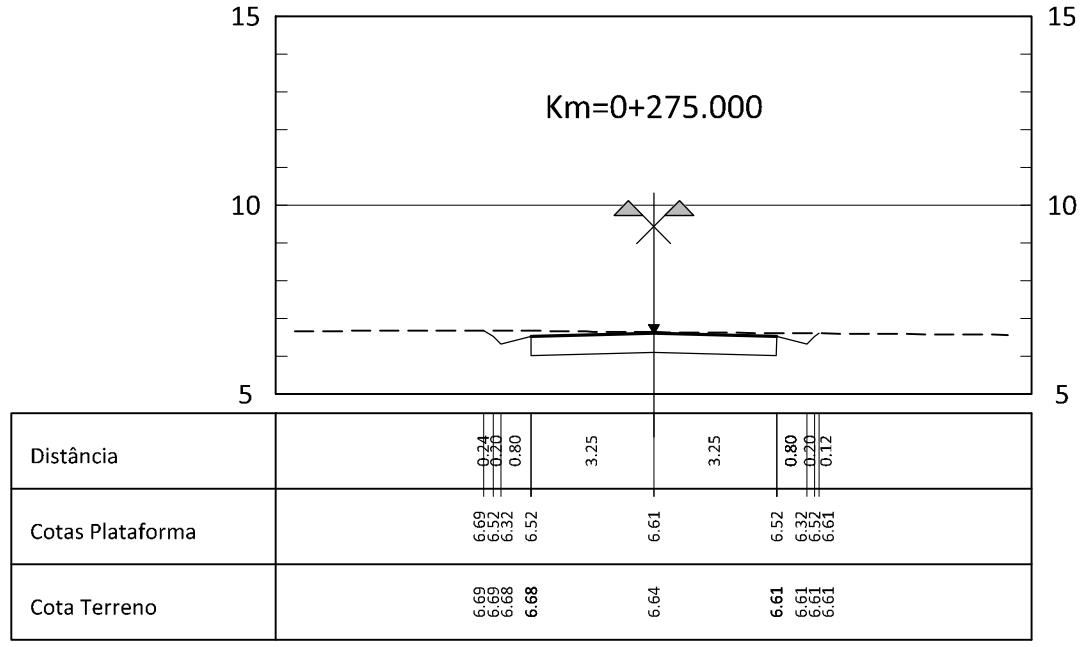
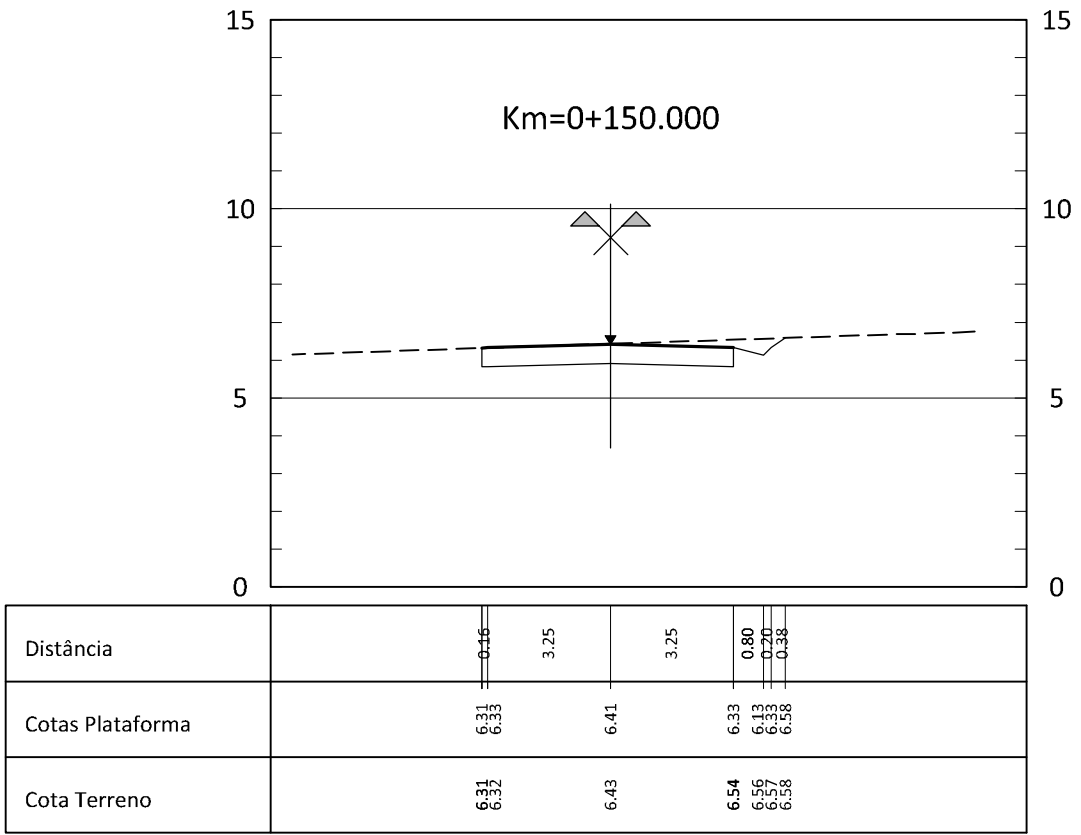
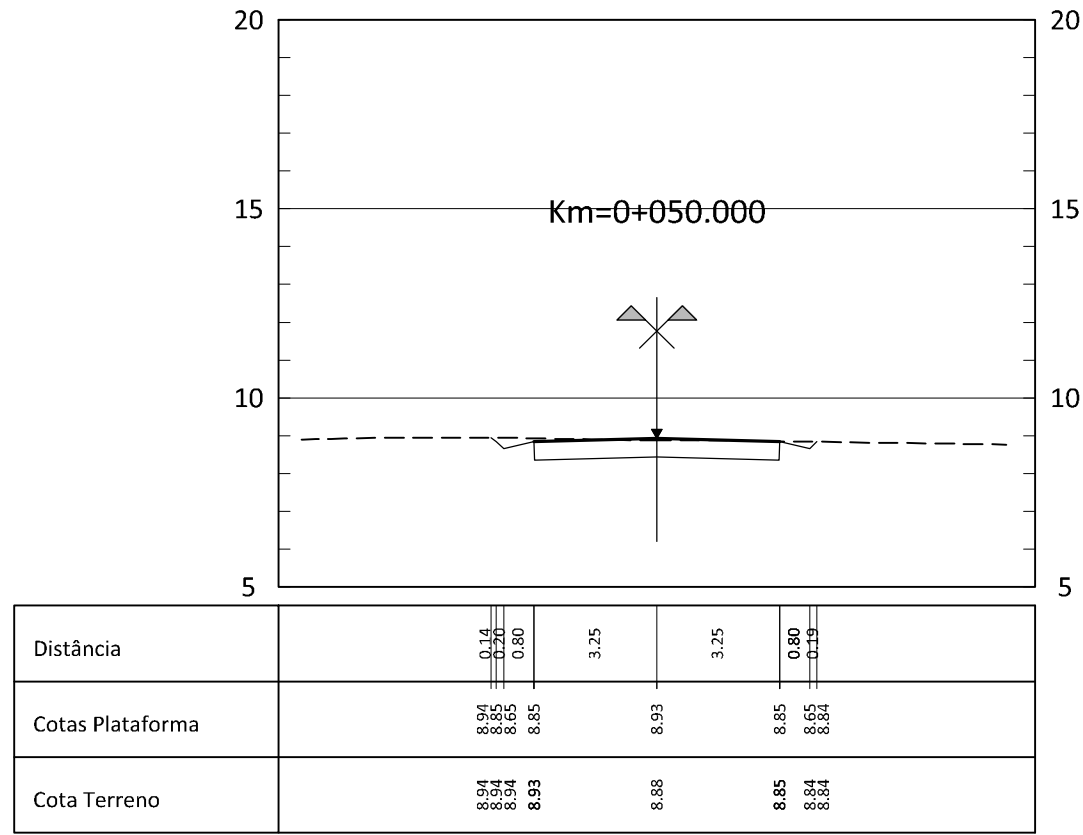
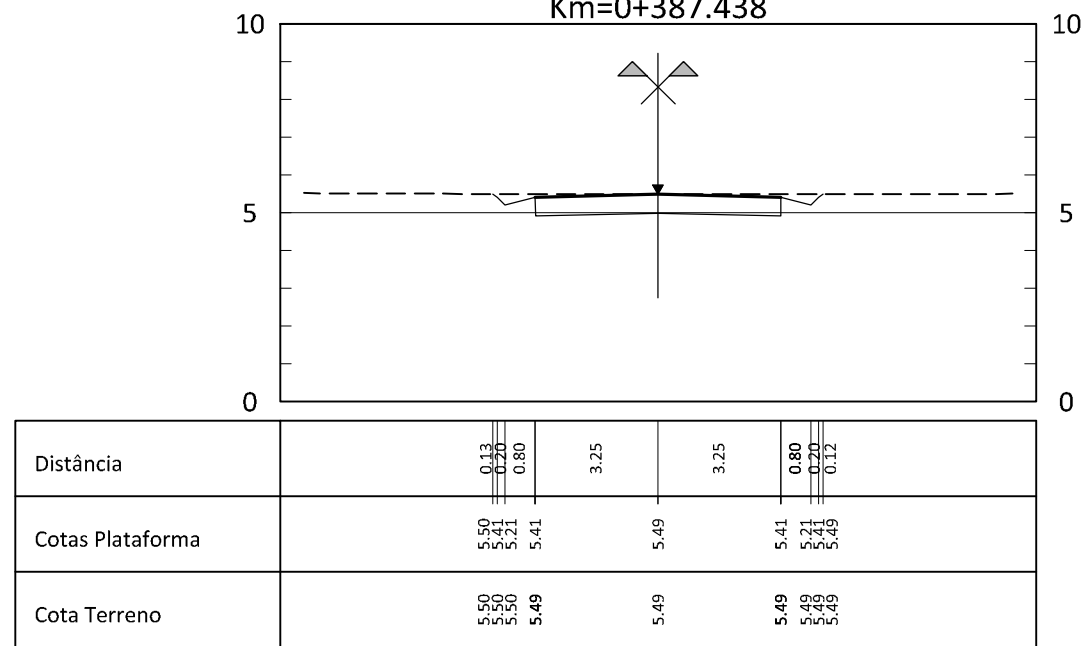
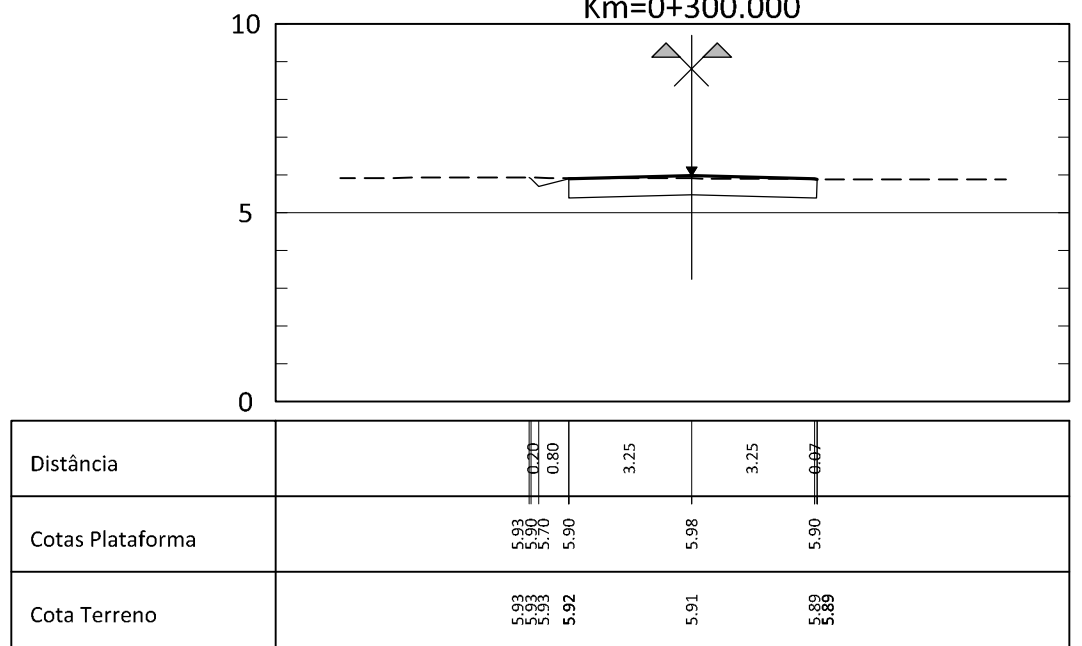
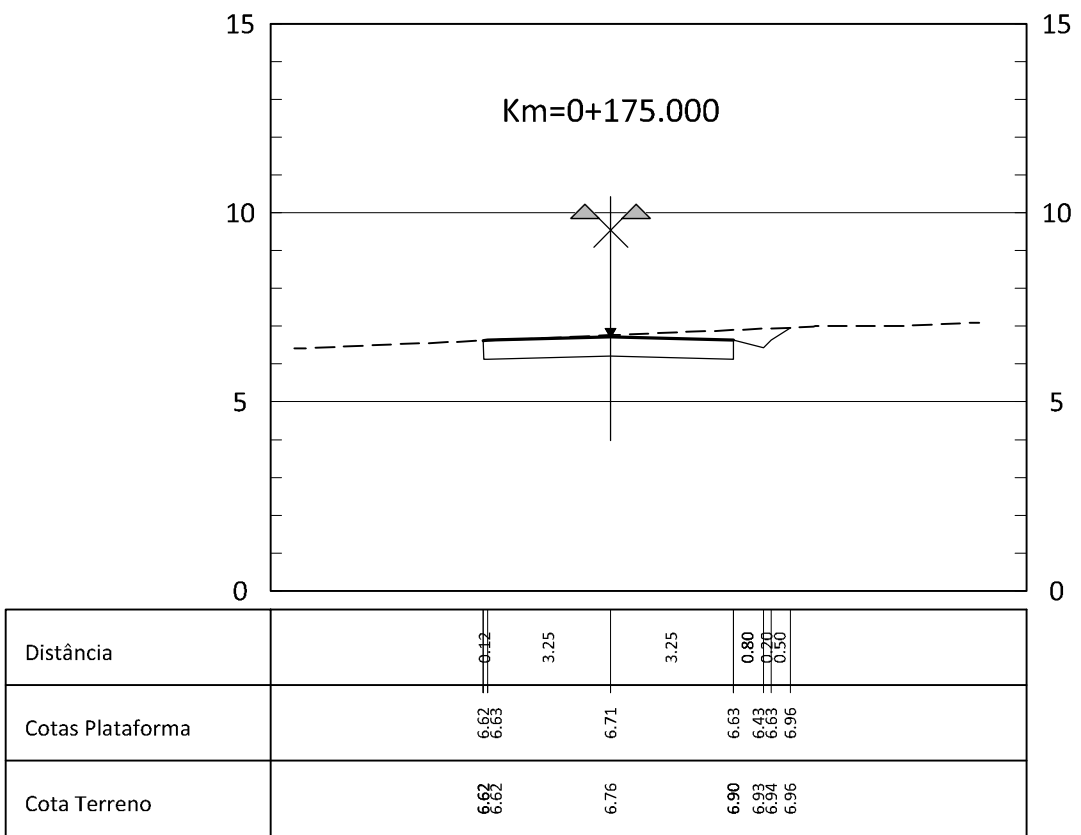


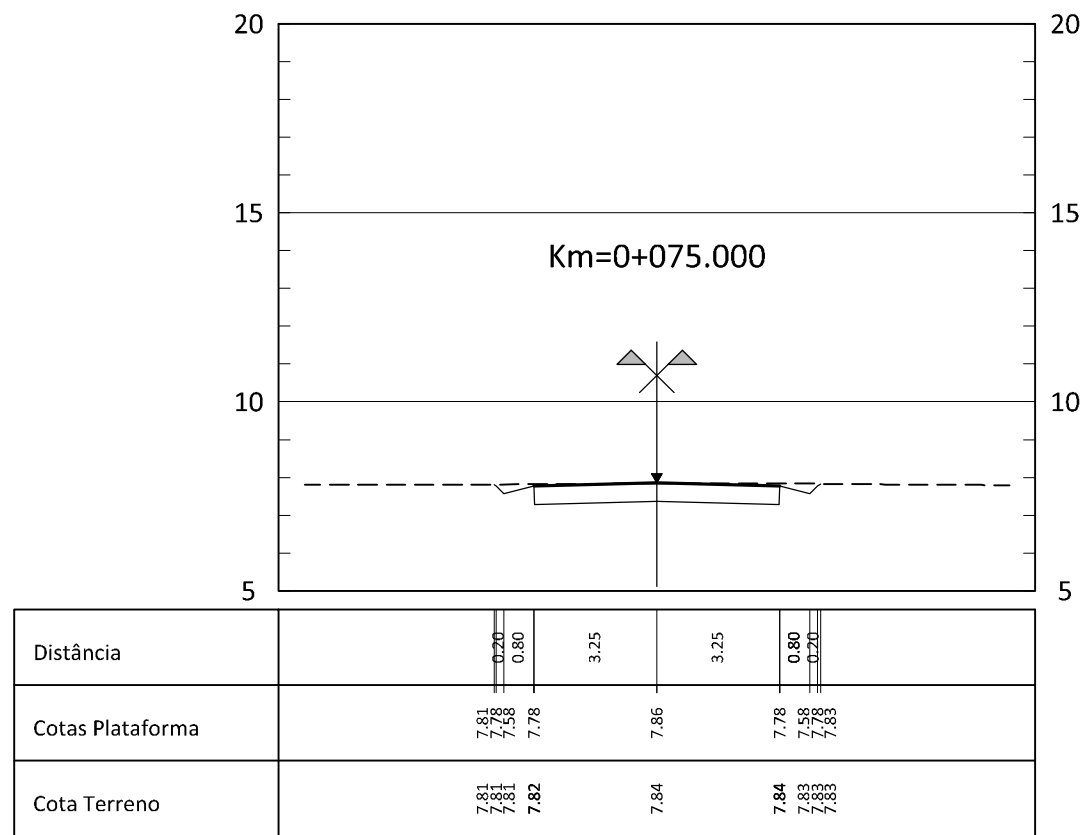

ALTERAÇÕES

CLIENTE:

Rua Tomás de Fomaseca, Torre E - 10º, A, B, C
1000-090 Lisboa
Tel: 210 989 252 Fax: 210 989 259

GESTÃO DO PROJECTO:

Rua da Escola Politécnica 38, 2º
1200-102 Lisboa
Tel: 217 966 700 Fax: 217 966 701
ma@rockbuilding.com

ARQUITECTURA PAISAGISTA:

Clt. Fregal dos Chãos - Apart. 439
1050-055 Lisboa
Tel/Fax 268 743 517
ola-ma@gmail.com

INFRAESTRUTURAS:

ALFAPARK - Escola do Servilho, 4 - Edifício C - Piso 1 3rd - Alfragide
2015-051 AMADORA
Tel: 210 987 200 Fax: 210 067 299
www.proconslp.pt proconslp@gmail.com

PROJECTO DE REPARCELAMENTO DA UE1 DO PLANO DE PORMENOR DA PRAIA GRANDE
PROJECTO DE LICENCIAMENTO DAS OBRAS DE URBANIZAÇÃO

ESPECIALIDADE:

INFRAESTRUTURAS VIÁRIAS

FASE DO PROJECTO:

LICENCIAMENTO

DESIGNAÇÃO:

PERFIS TRANSVERSAIS
VIA SECUNDÁRIA 4
Km 0+000 ao Km 0+387.438

DATA:

Abri. 2013

ESCALA:

1/200

N.º DESENHO:

052

FICHERO:

08213_052-0.dwg

Folha 1/1