
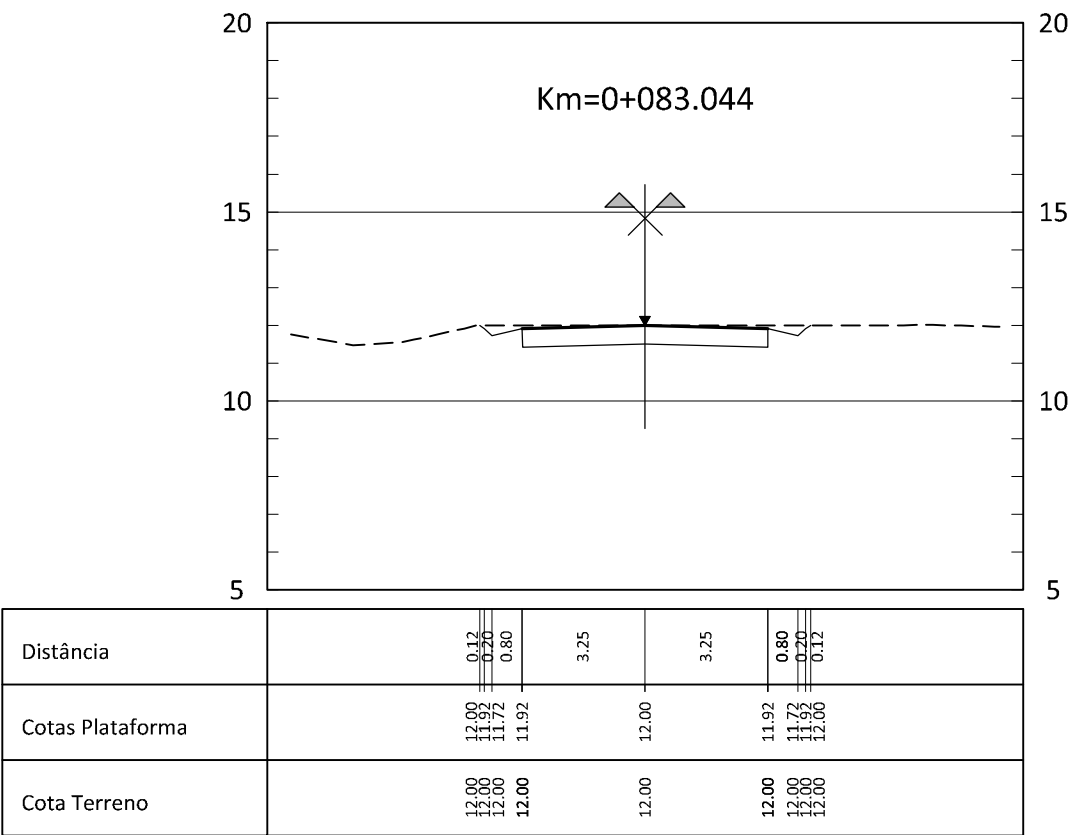
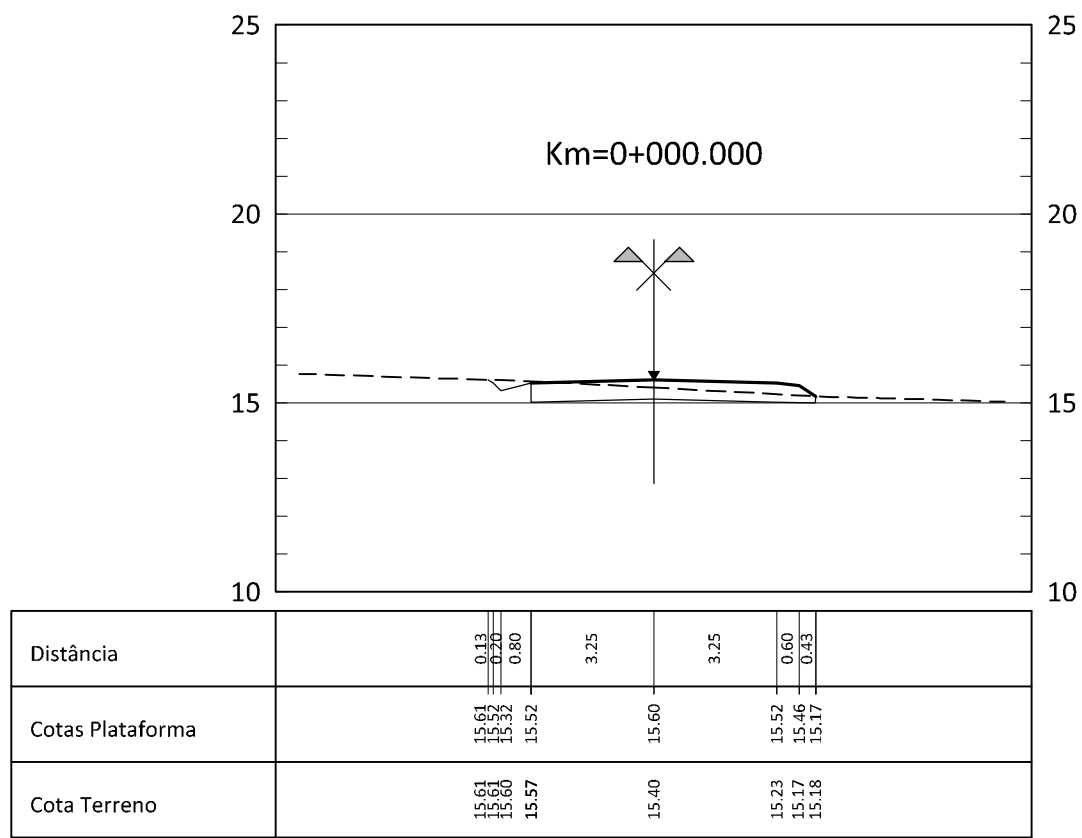
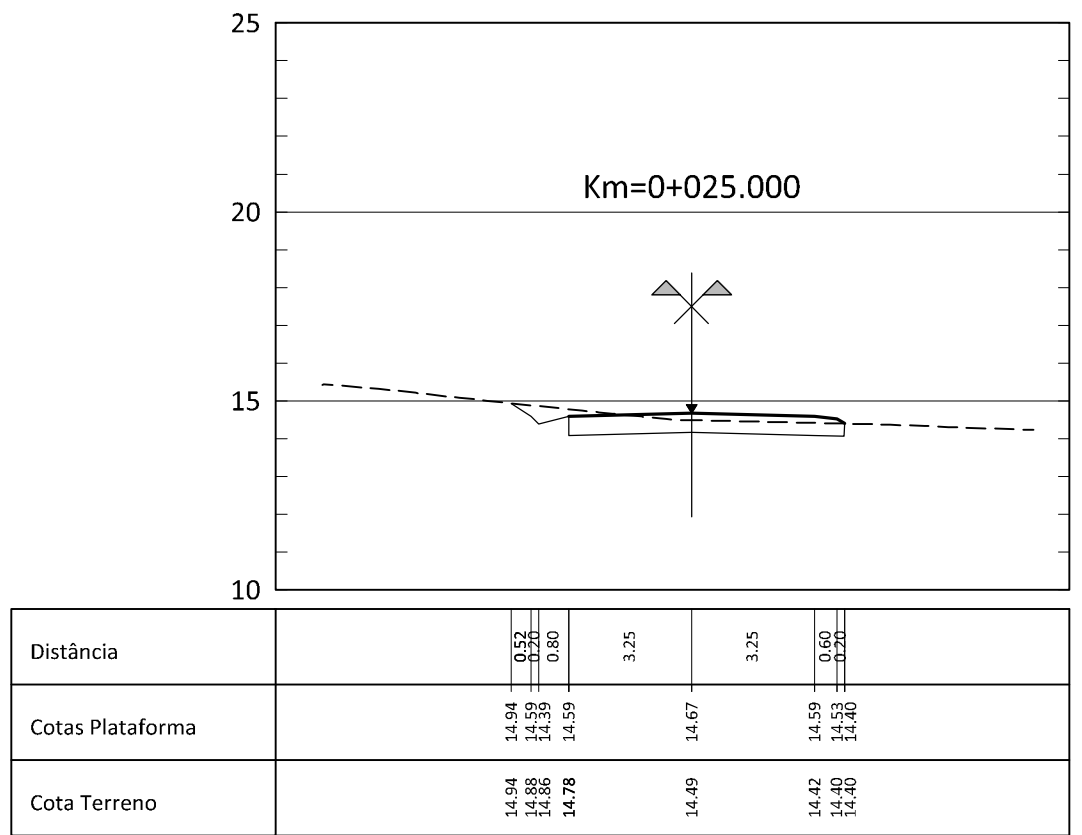
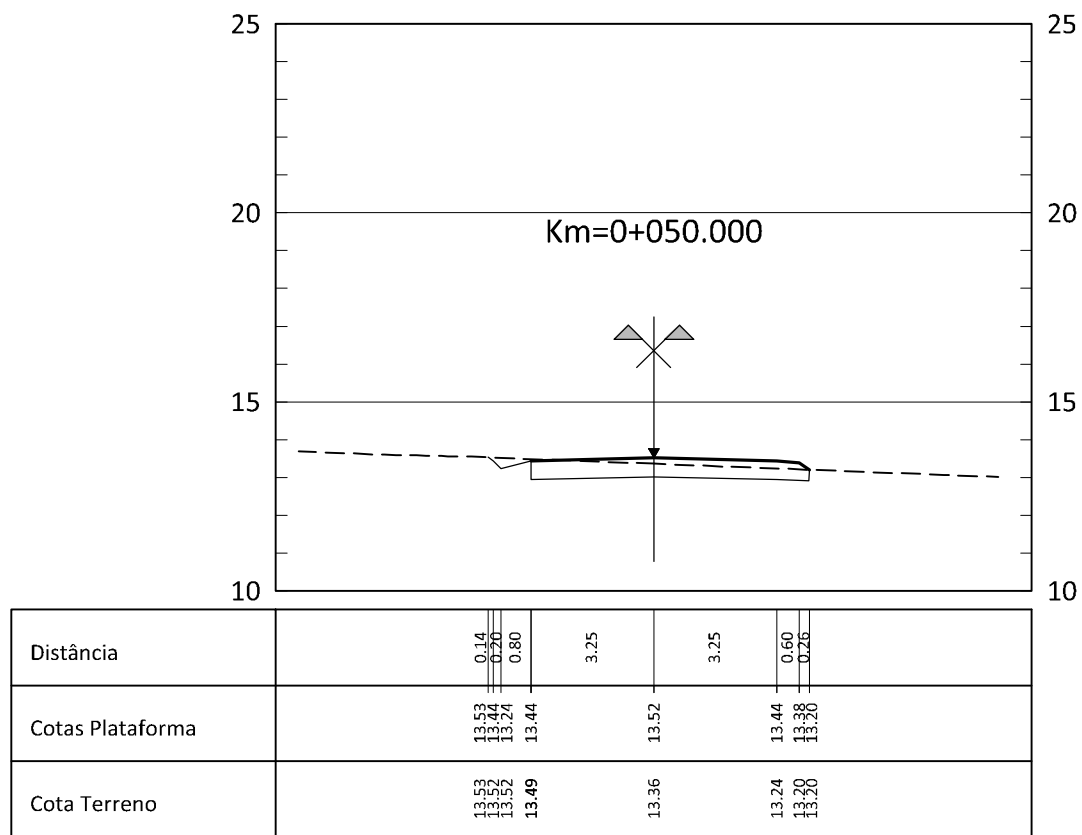
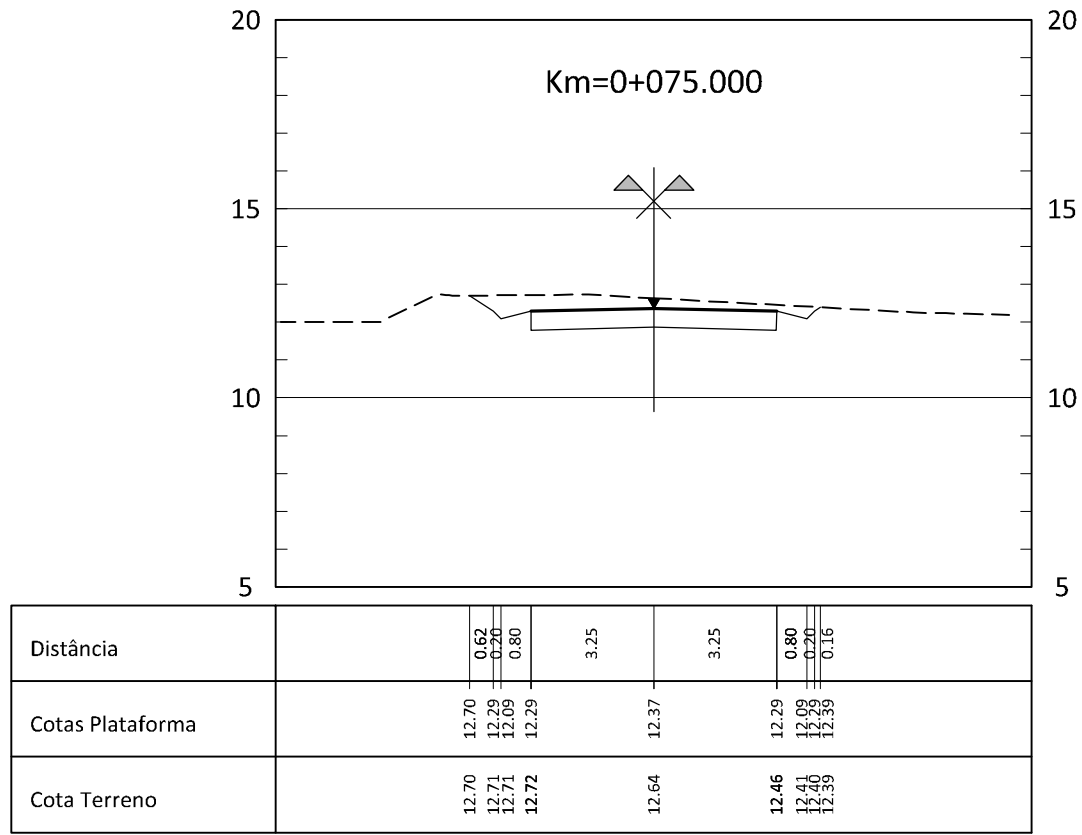
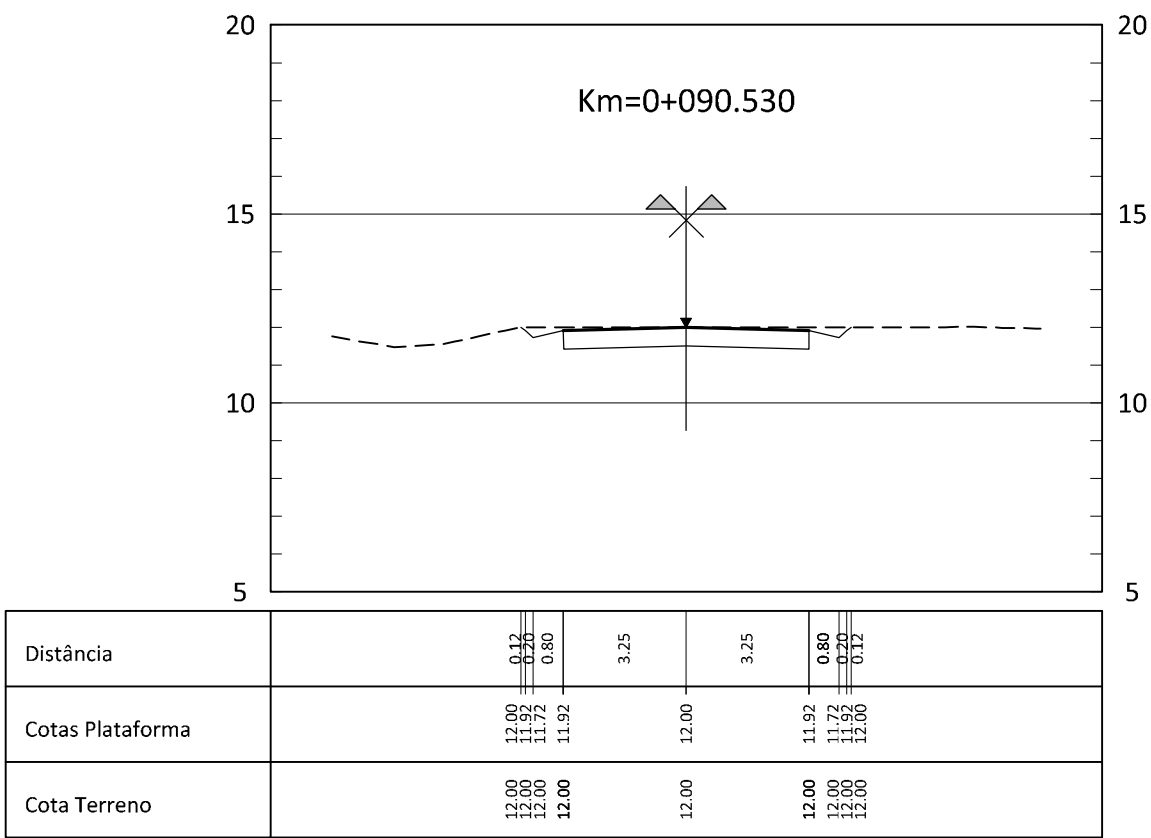
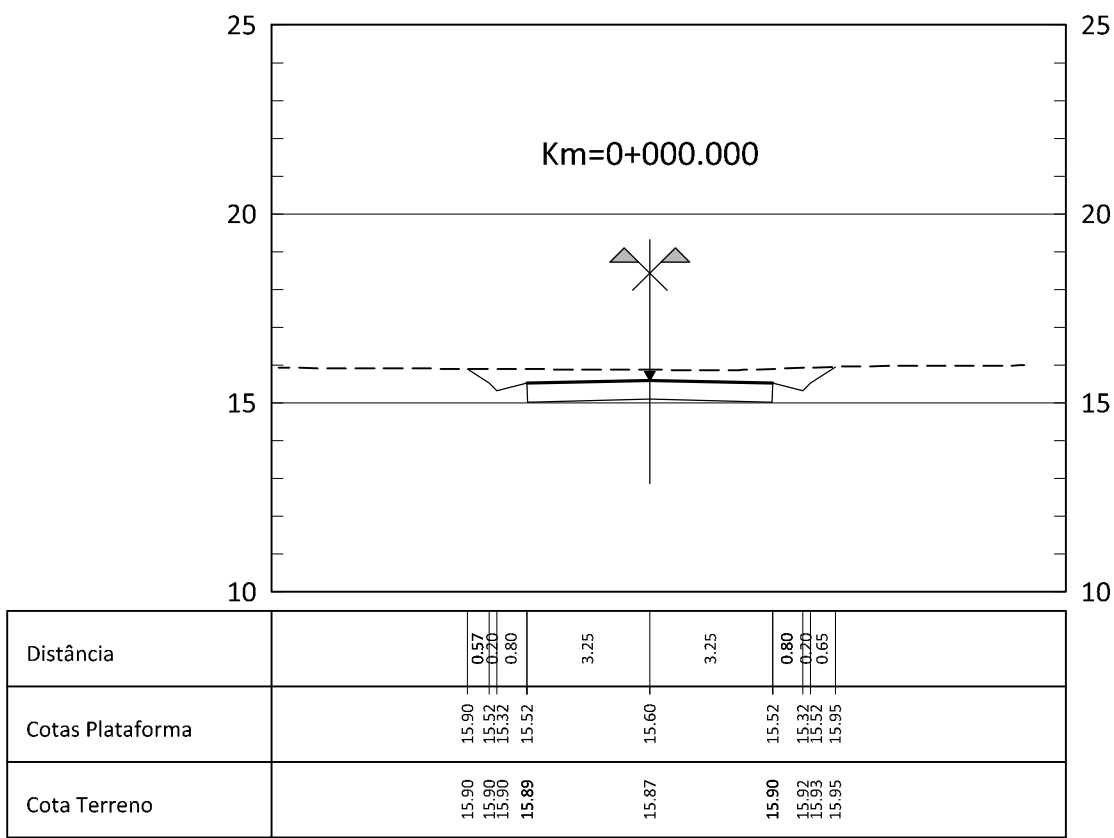
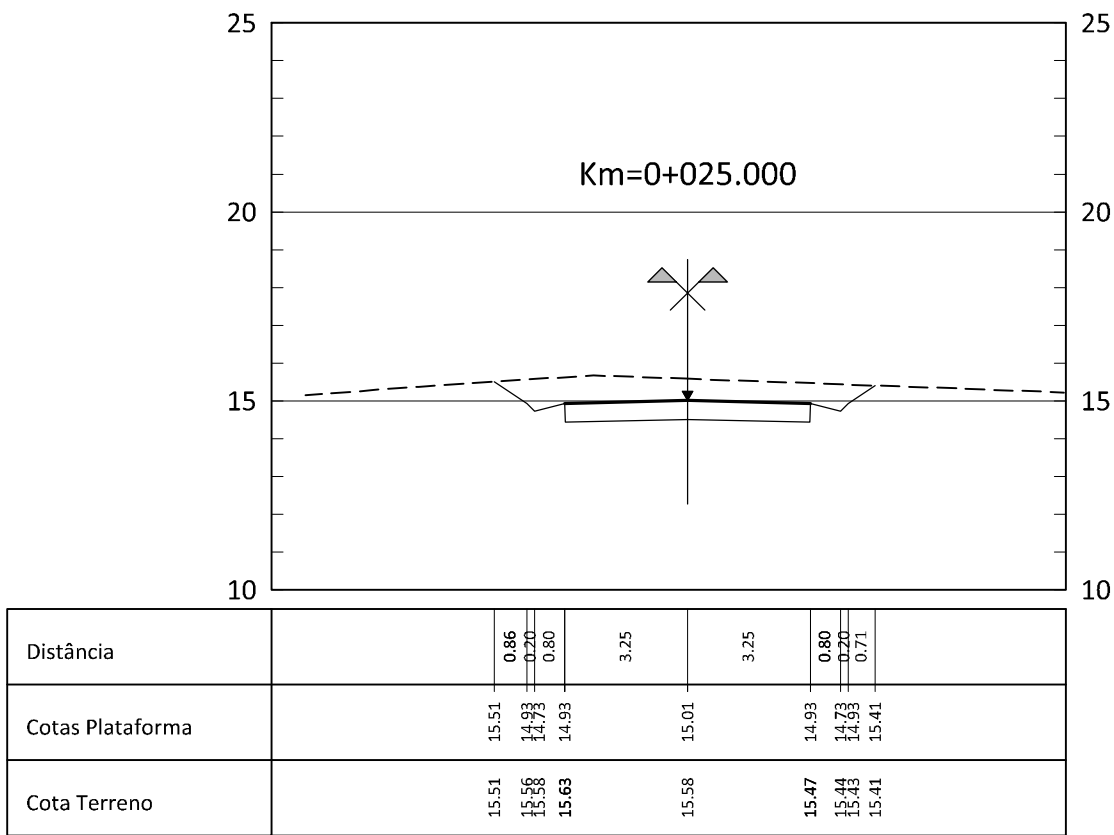
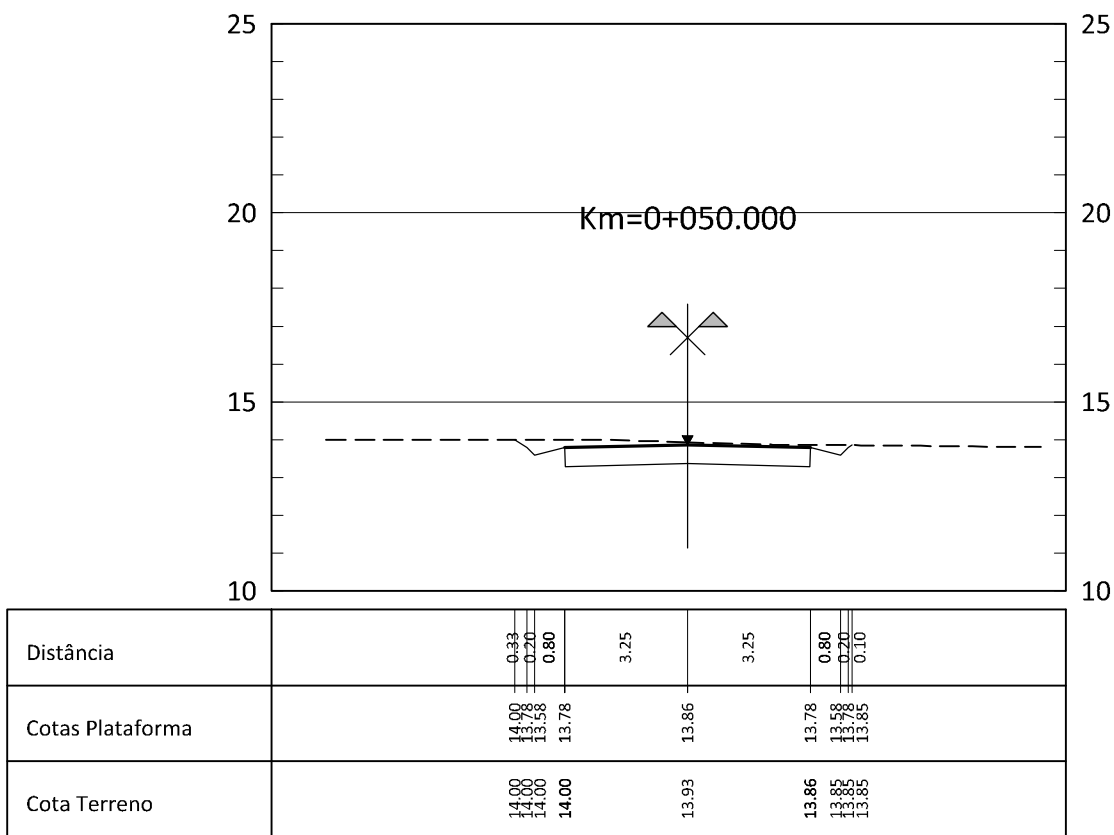


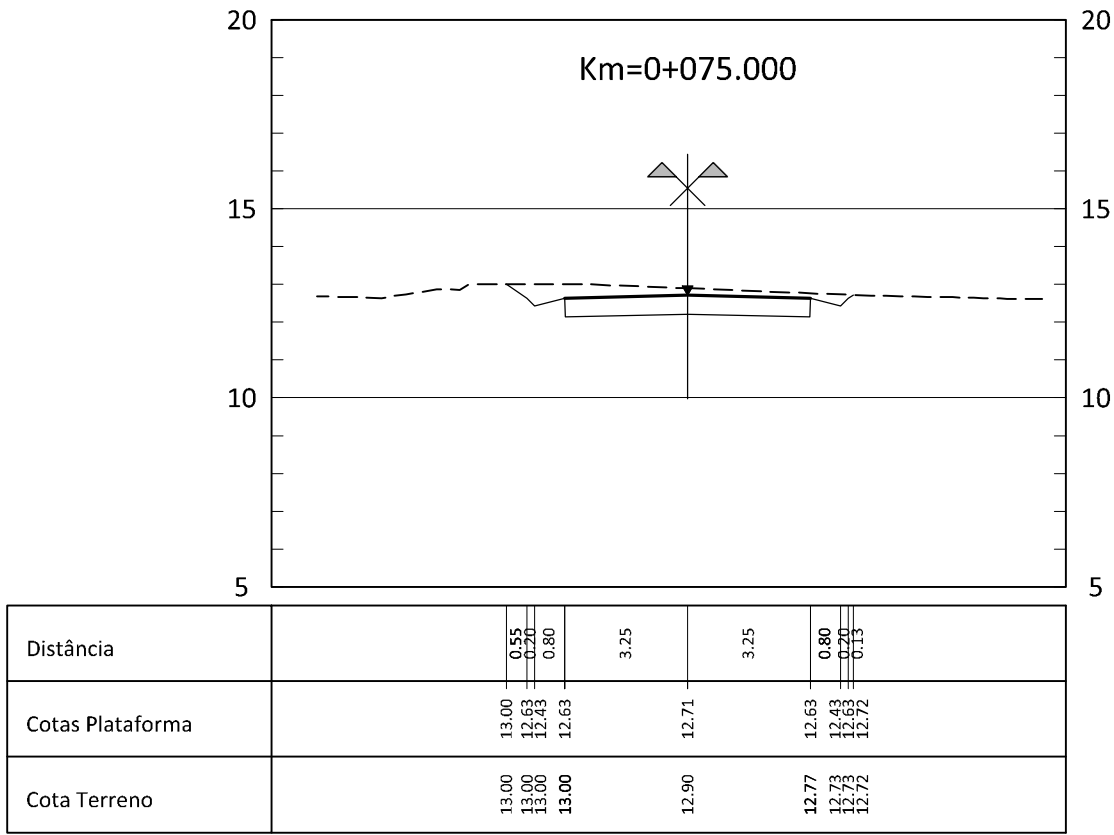

ALTERAÇÕES

CLIENTE:

Rua Tomás de Fomase, Torre E - 10º, A, B, C
1000-090 Lisboa
Tel. 210 989 250 Fax 210 989 259
ma@rockbuilding.com

GESTÃO DO PROJECTO:

Rua da Escola Politécnica 38, 2º
1200-102 Lisboa
Tel. 217 996 700 Fax 217 996 701
ma@rockbuilding.com

ARQUITECTURA PAISAGISTA:

Clt. Parque das Chagas - Apart. 439
1000-090 Lisboa
Tel/Fax 268 743 517
orla@orla.pt

INFRAESTRUTURAS:

ALFAPARK - Escola do Serrinho, 4 - Edifício C - Piso 1 3rd - Alfragide
Tel. 210 987 200 Fax 210 087 299
www.procon.pt procon@procon.pt

PROJECTO:

PROJECTO DE REPARCELAMENTO DA UE1 DO PLANO DE PORMENOR DA PRAIA GRANDE
PROJECTO DE LICENCIAMENTO DAS OBRAS DE URBANIZAÇÃO

ESPECIALIDADE:

INFRAESTRUTURAS VIÁRIAS

FASE DO PROJECTO:

LICENCIAMENTO

DESIGNAÇÃO:

PERFIS TRANSVERSAIS
LIGAÇÃO 1-1 - Km 0+000 ao Km 0+090.530
LIGAÇÃO 1-2 - Km 0+000 ao Km 0+083.044

DATA:

Abri. 2013

ESCALA:

1/200

N.º DESENHO:

053

FICHERO:

08213_053-0.dwg

Folha 1/1