
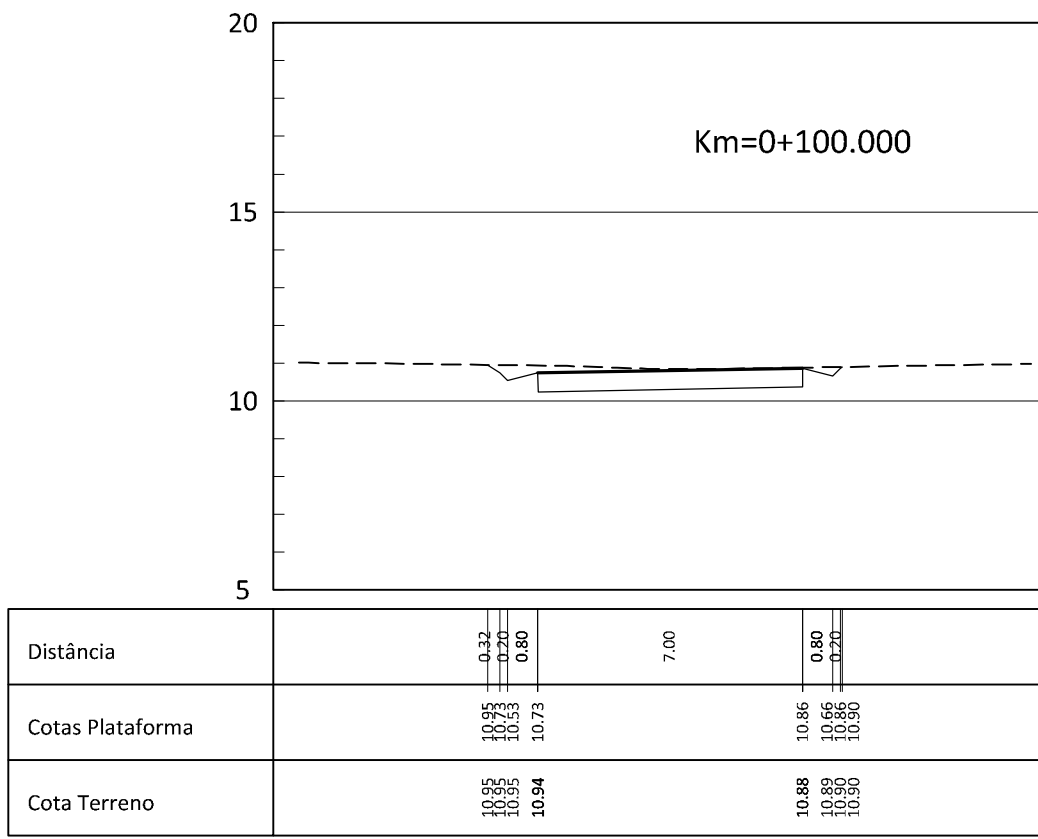
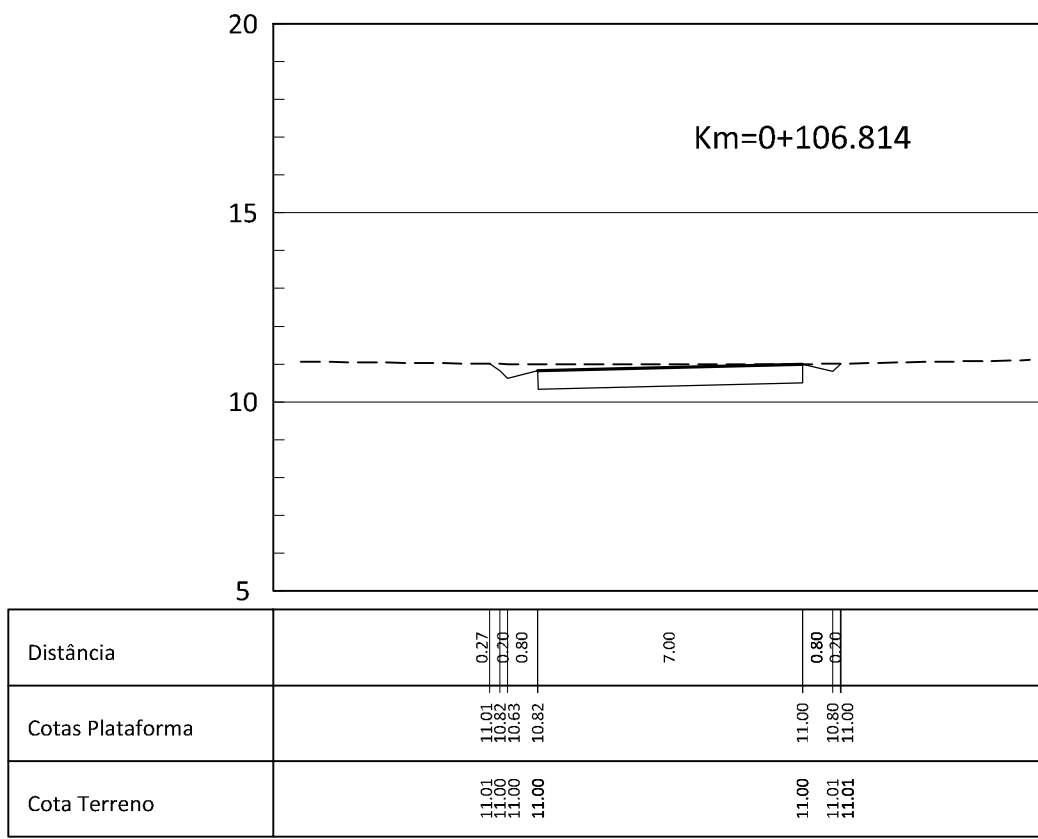
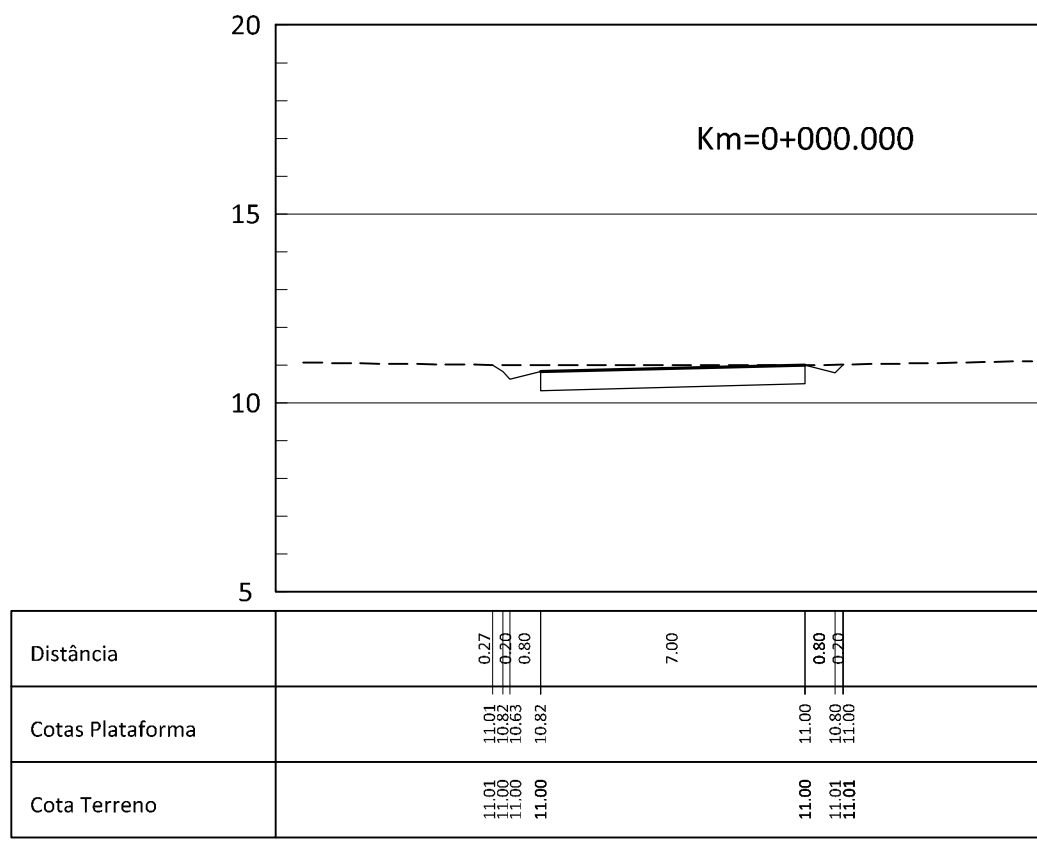
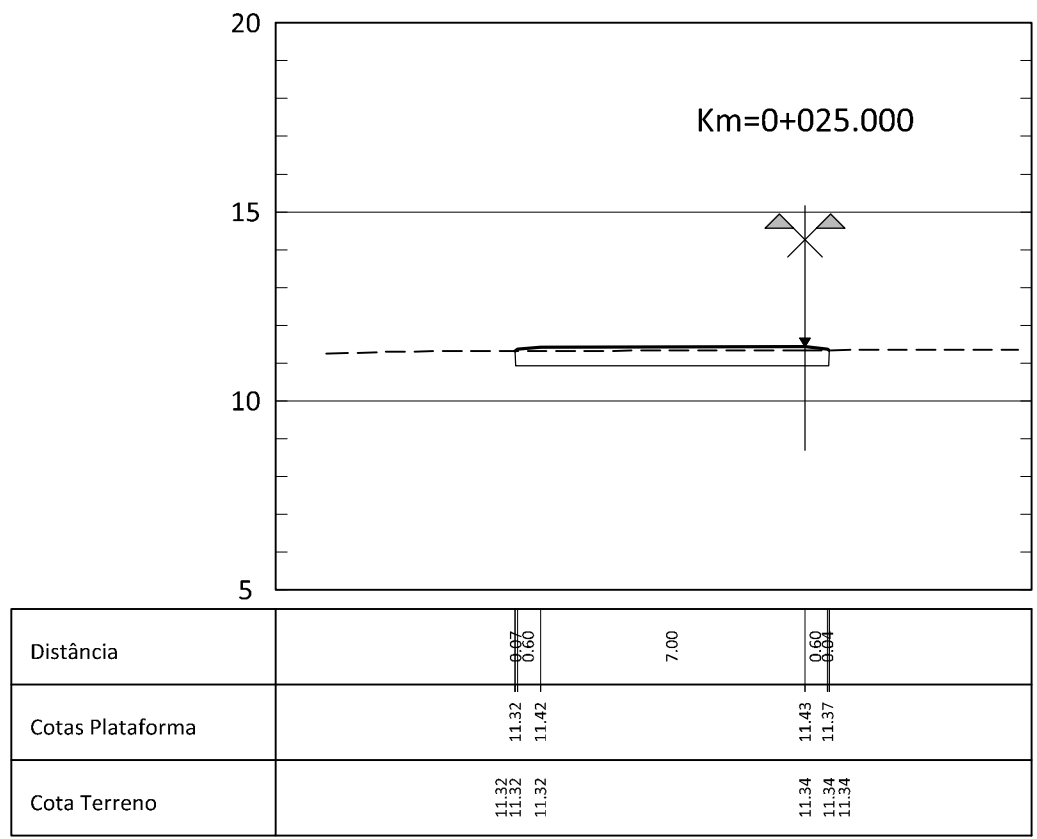
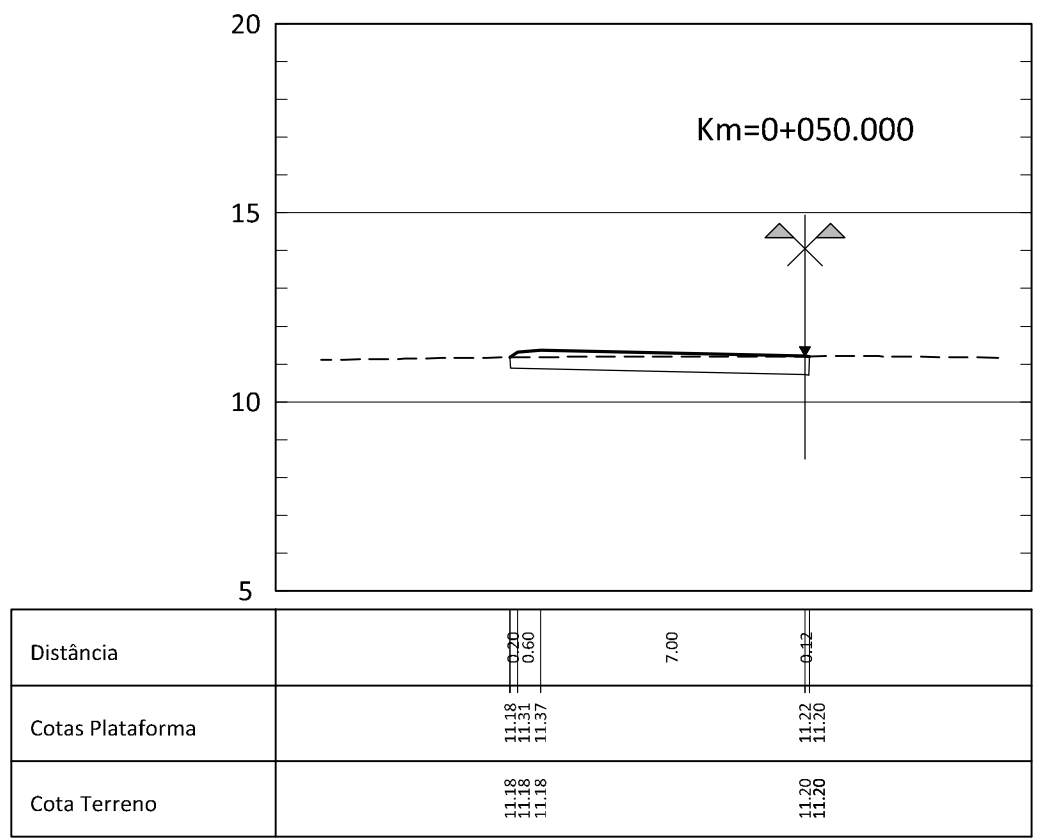
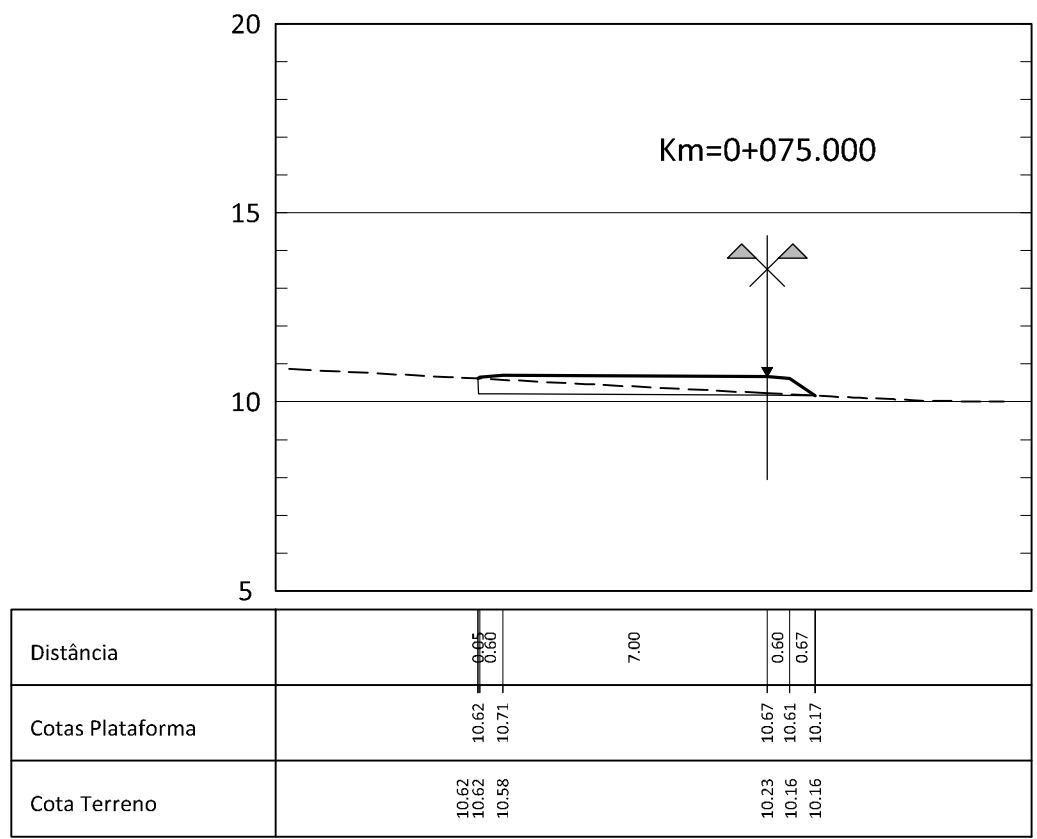
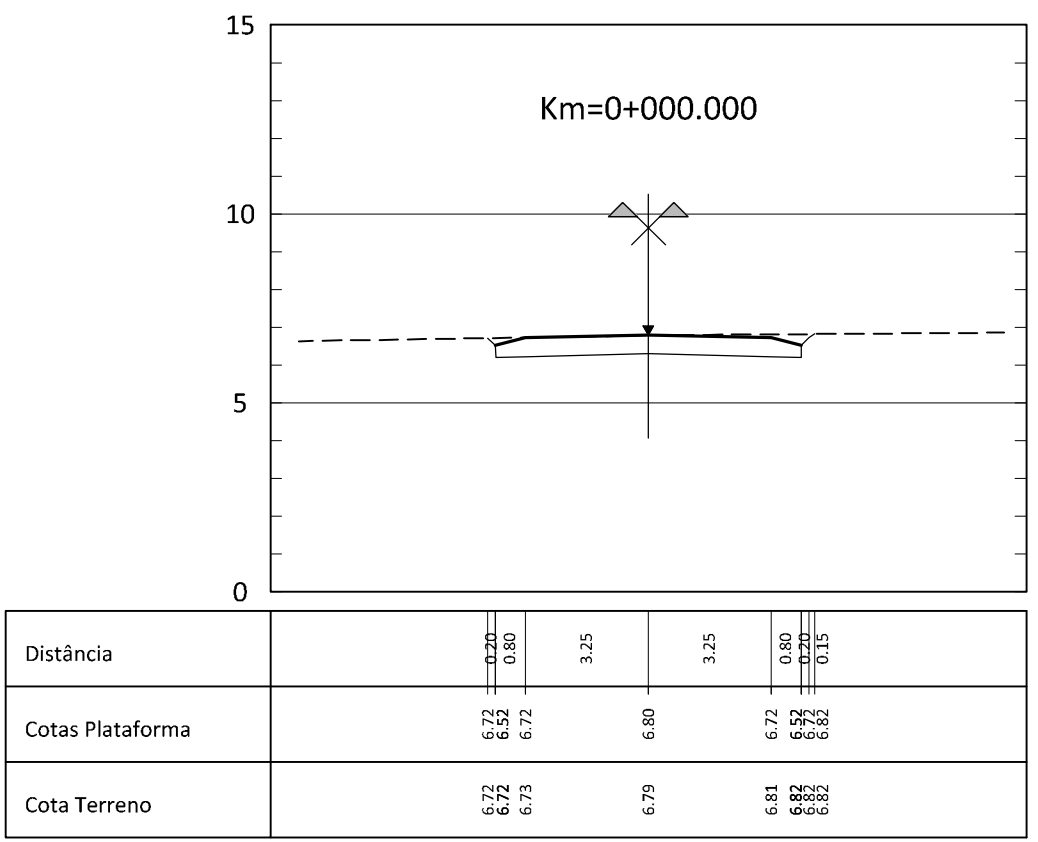
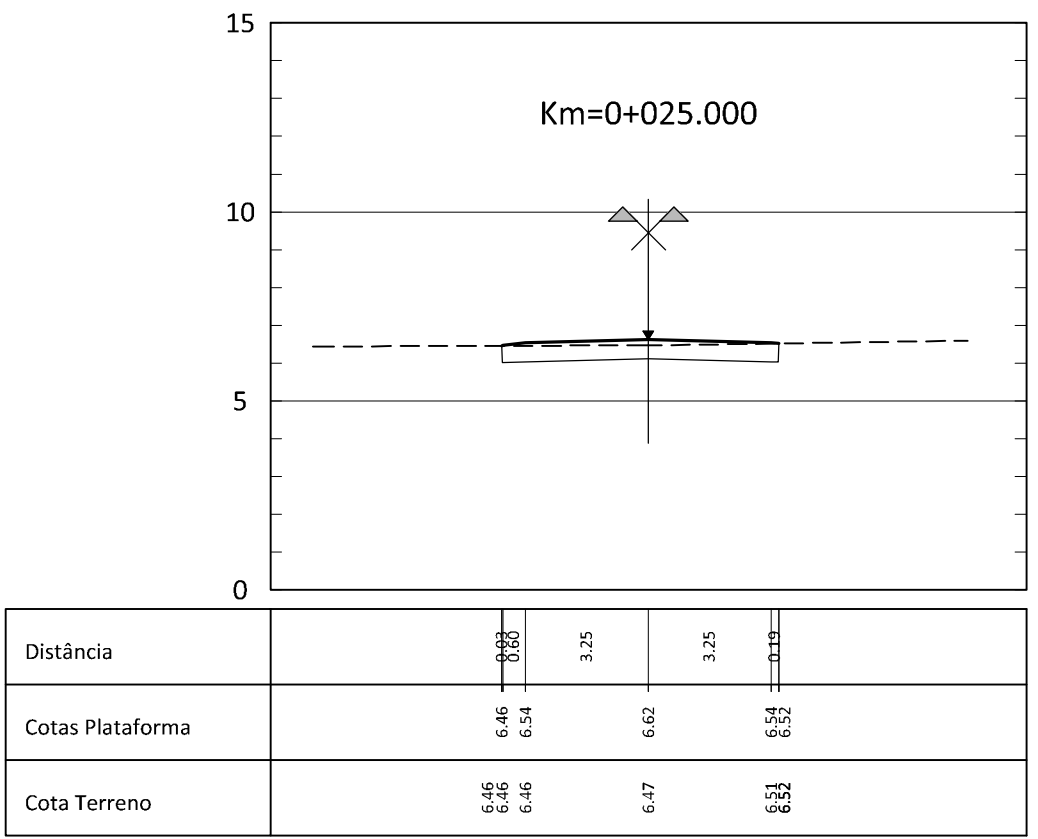
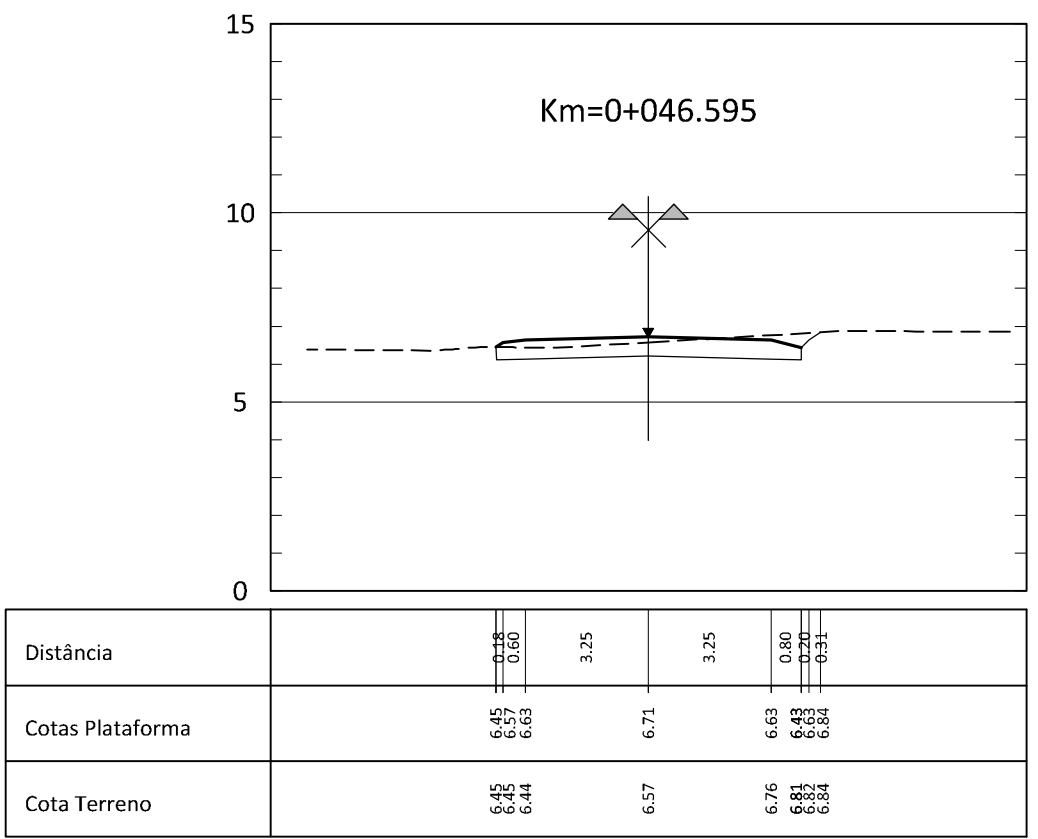
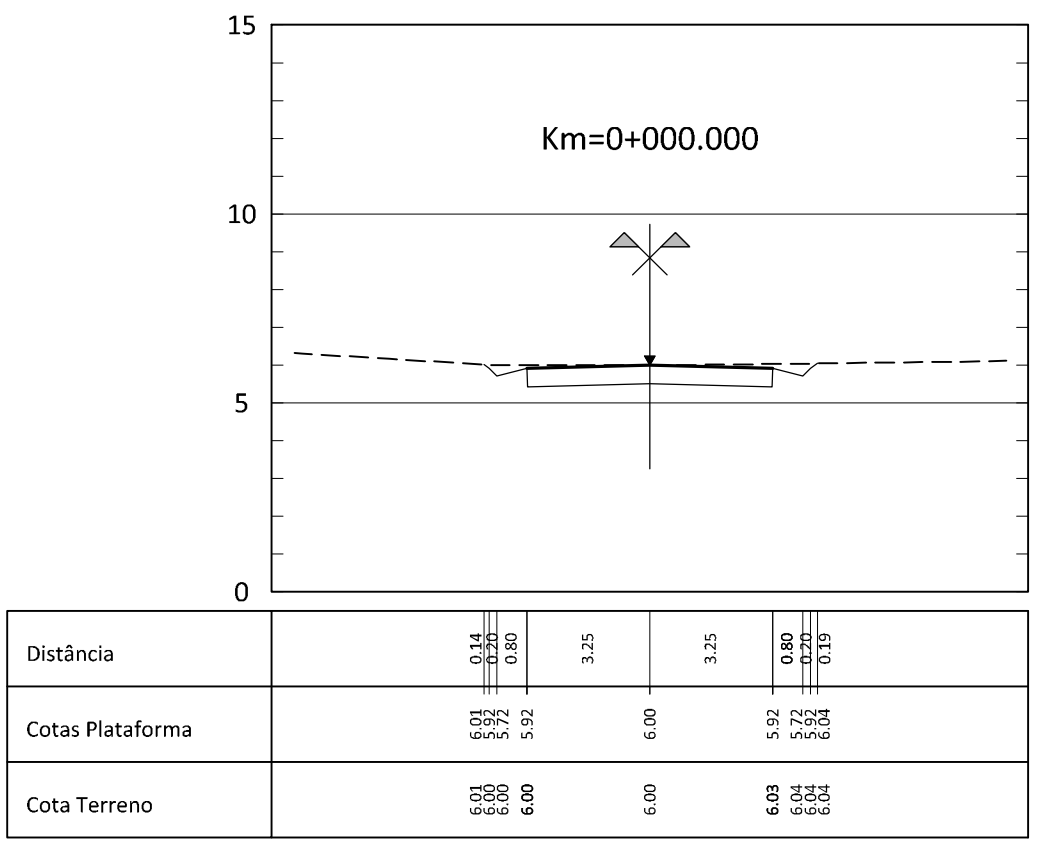
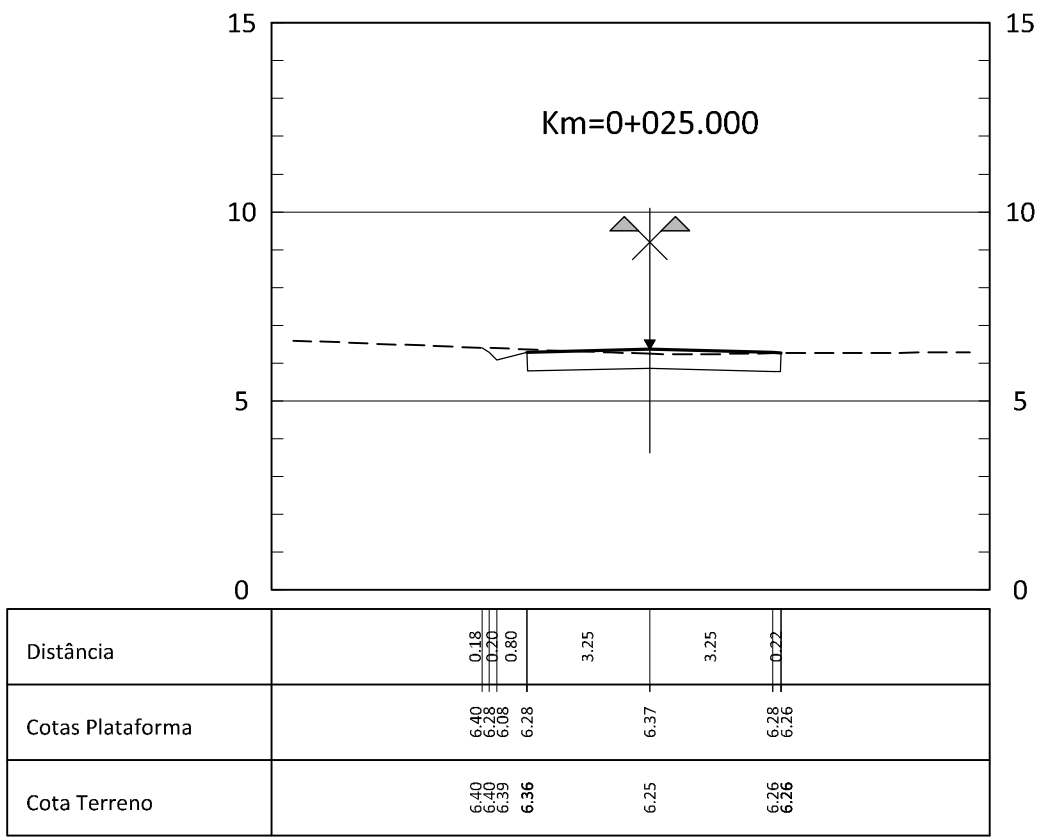
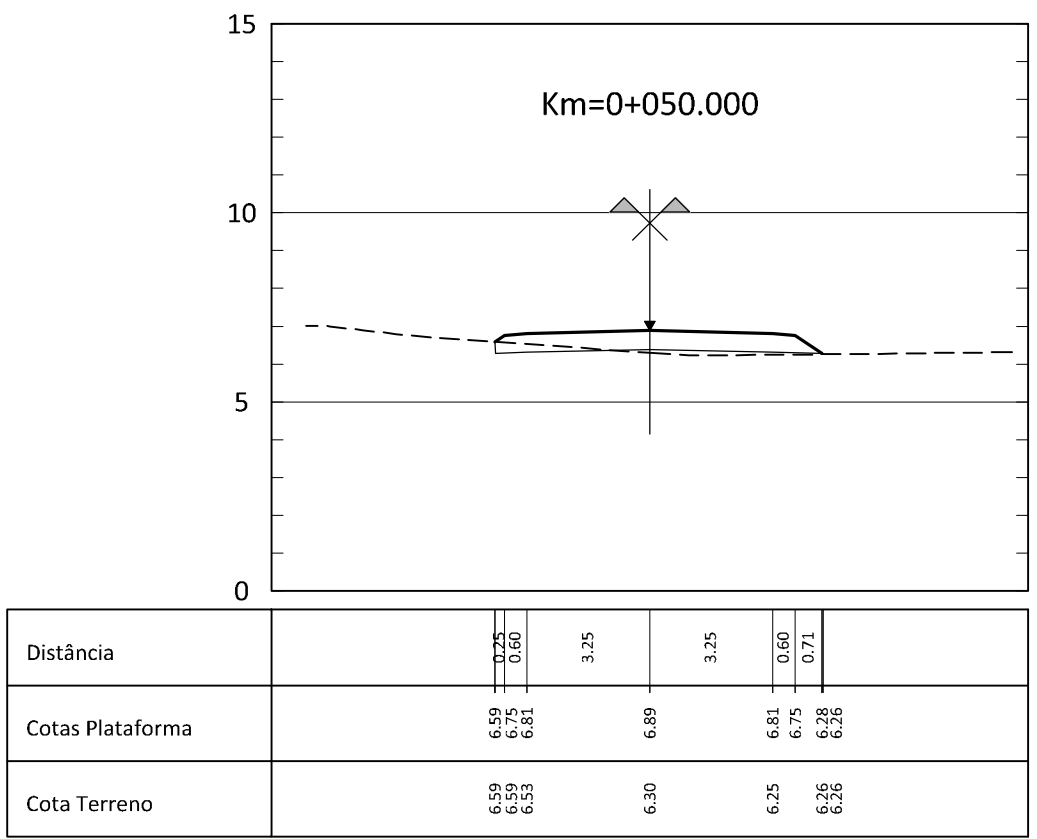


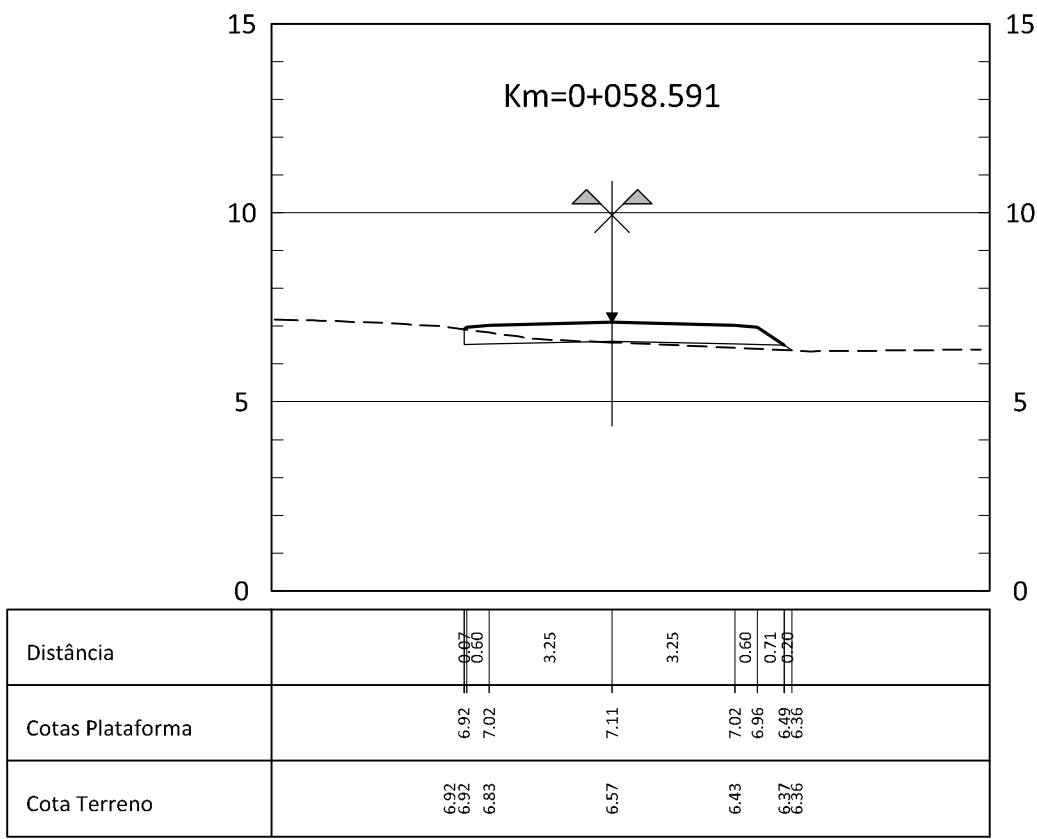

ALTERAÇÕES

CLIENTE:

Rua Tomás de Fonseca, Torre E - 10º, A, B, C
1000-090 Lisboa
Tel. 210 989 252 Fax 210 989 259
ma@rockbuilding.com

GESTÃO DO PROJECTO:

Rua da Escola Politécnica 38, 2º
1200-102 Lisboa
Tel. 217 966 700 Fax 217 966 701
ma@rockbuilding.com

ARQUITECTURA PAISAGISTA:

Clt. Parque das Chuvas - Apart. 439
1000-000 Lisboa
Tel/Fax 268 743 577
orla@orla.com

INFRAESTRUTURAS:

ALFAPARK - Escola do Serrinho, 4 - Edifício C - Piso 1 3rd - Alfragide
2015-051 AMADORA
Tel. 210 987 200 Fax 210 087 299
www.proconsl.pt proconsl@gmail.com

PROJECTO:

PROJECTO DE REPARCELAMENTO DA UE1 DO PLANO DE
PORMENOR DA PRAIA GRANDE
PROJECTO DE LICENCIAMENTO DAS OBRAS DE URBANIZAÇÃO

ESPECIALIDADE:

INFRAESTRUTURAS VIÁRIAS

FASE DO PROJECTO:

LICENCIAMENTO

DESIGNAÇÃO:

PERFIS TRANSVERSAIS
ROTUNDA 1 - LIGAÇÃO 2 - Km 0+000 ao Km 0+058.591
ROTUNDA 1 - LIGAÇÃO 3 - Km 0+000 ao Km 0+046.595
ROTUNDA 2 - Km 0+000 ao Km 0+106.814

DATA:

Abri. 2013

ESCALA:

1/200

N.º DESENHO:

057

FICHERO:

08213_057-0.dwg

Folha 1/1