
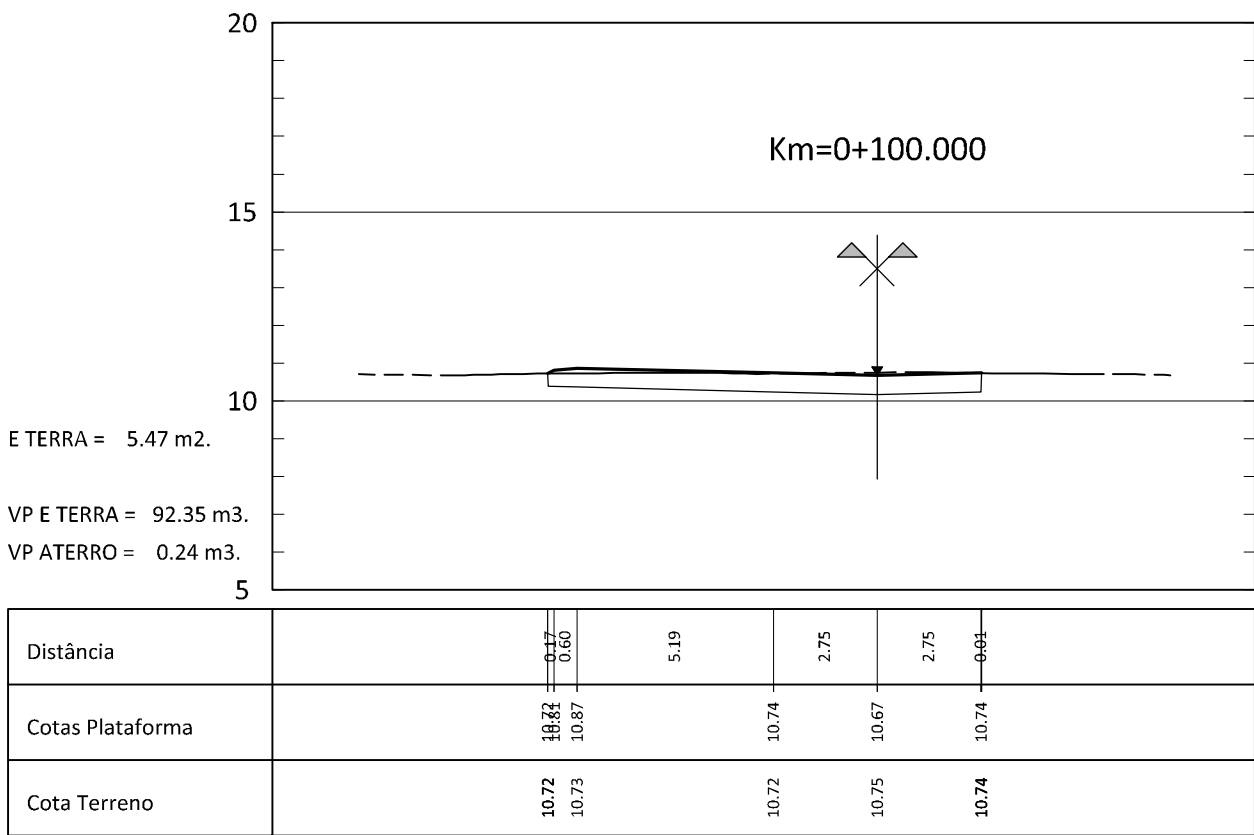
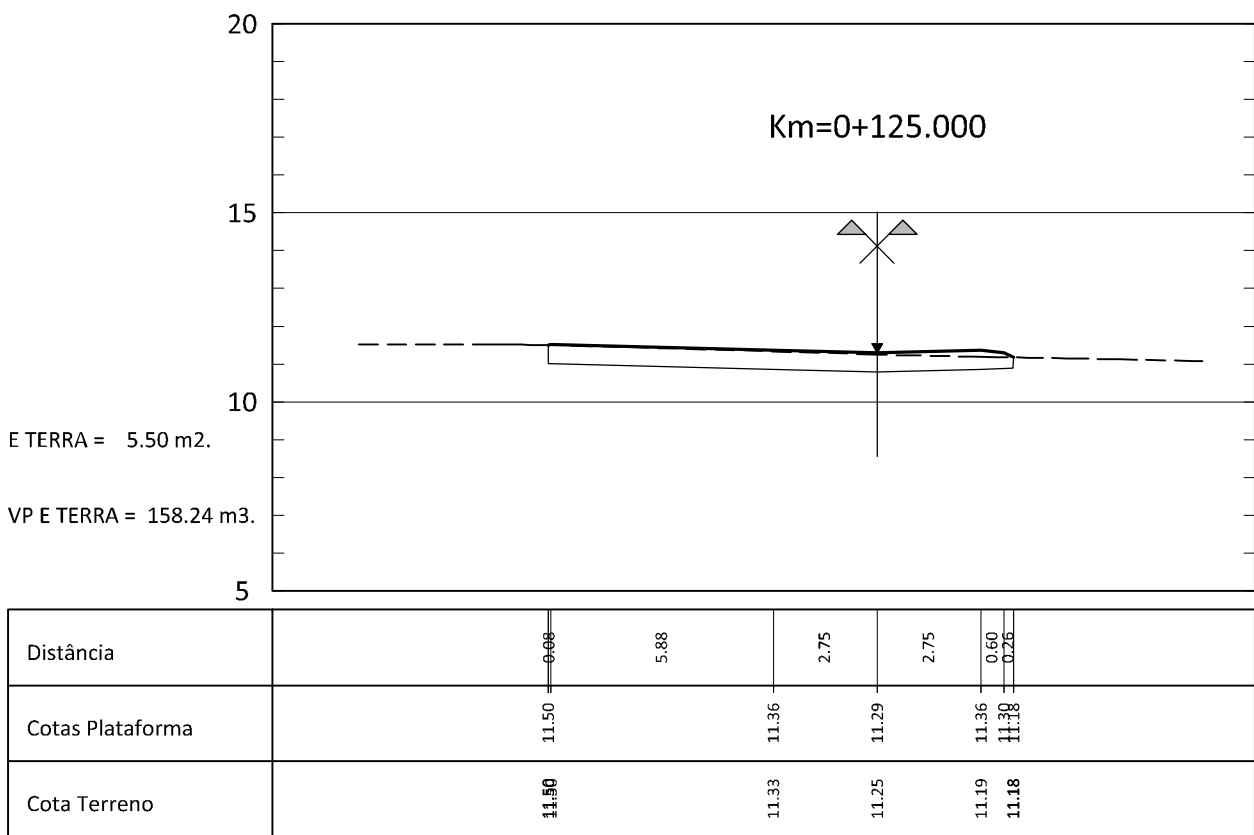
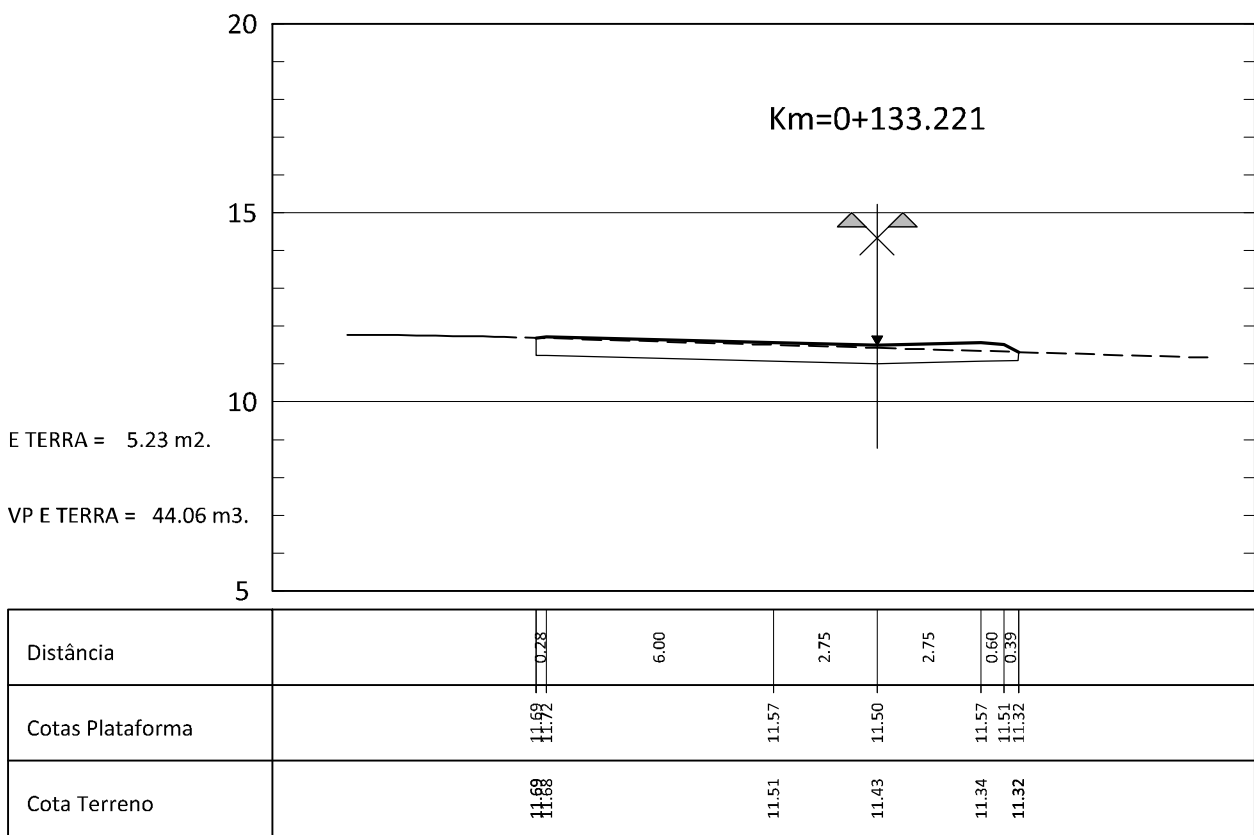
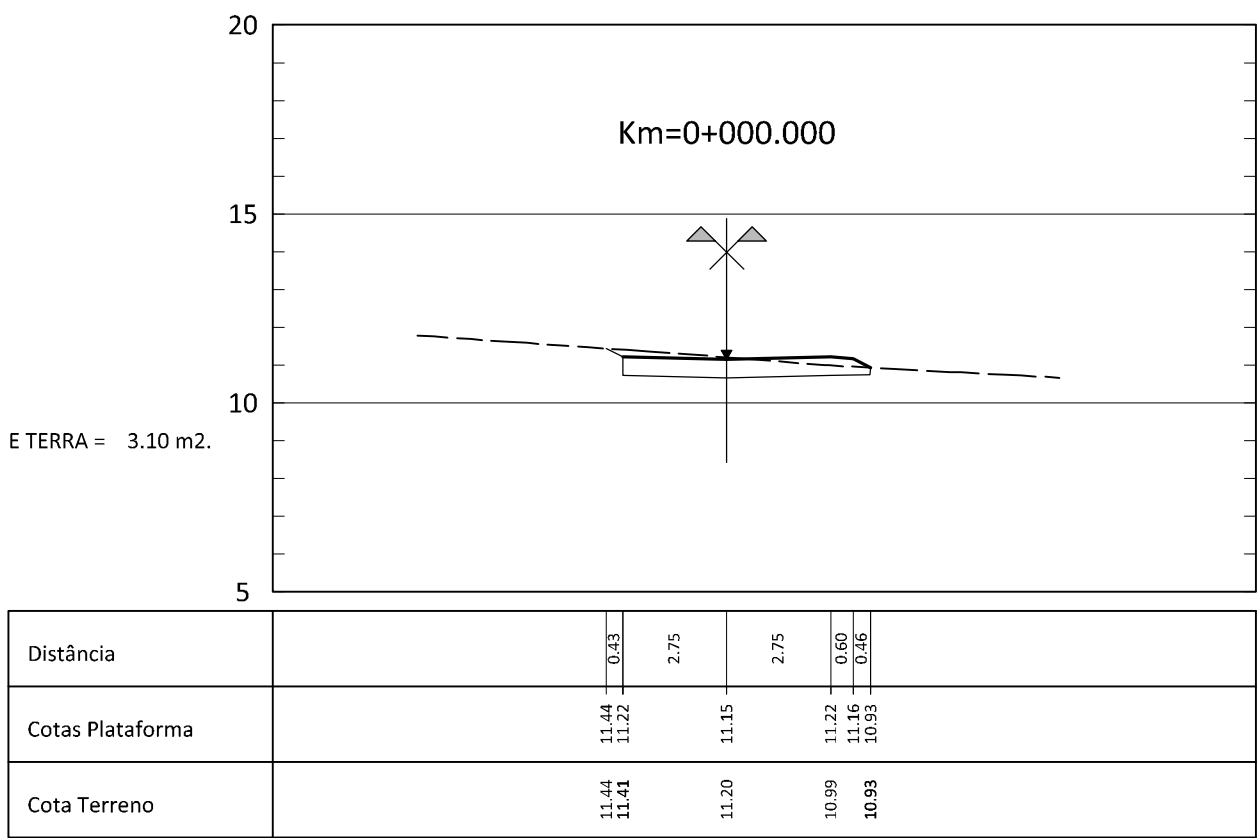
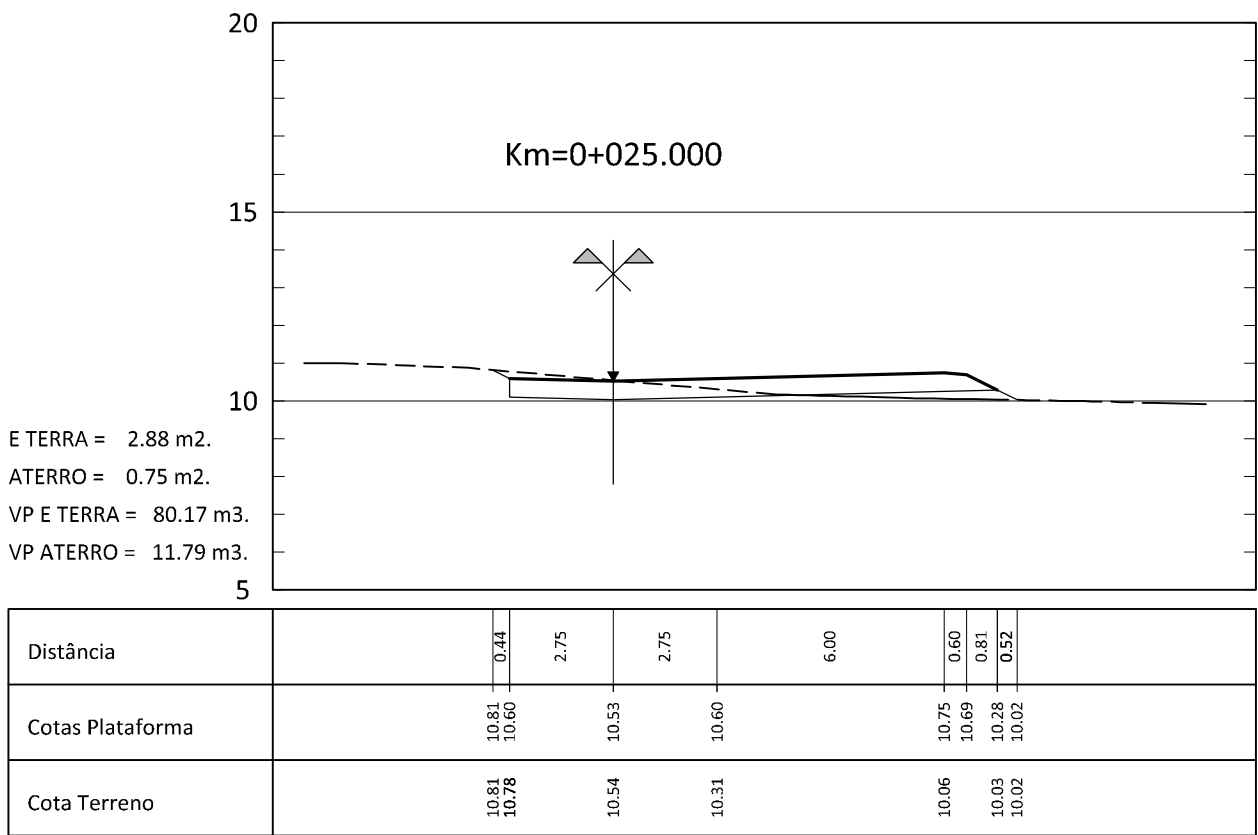
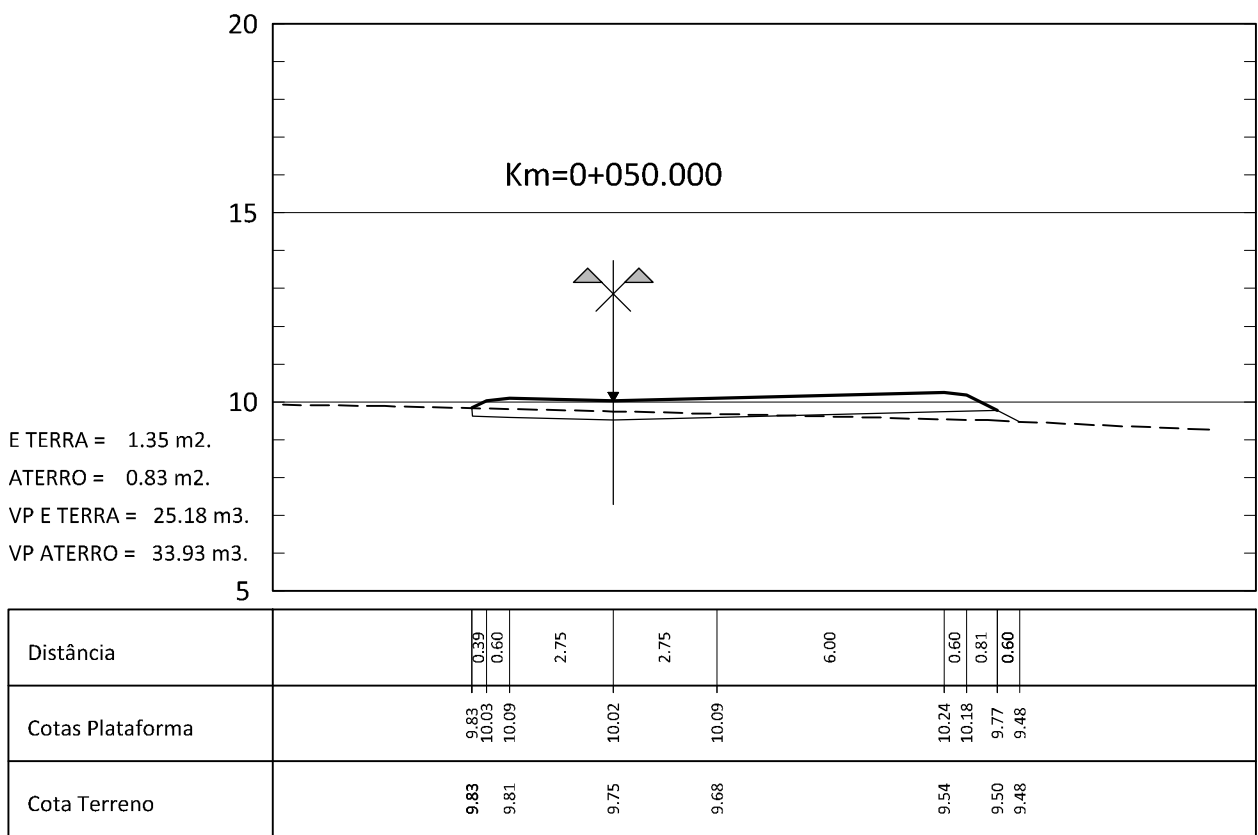
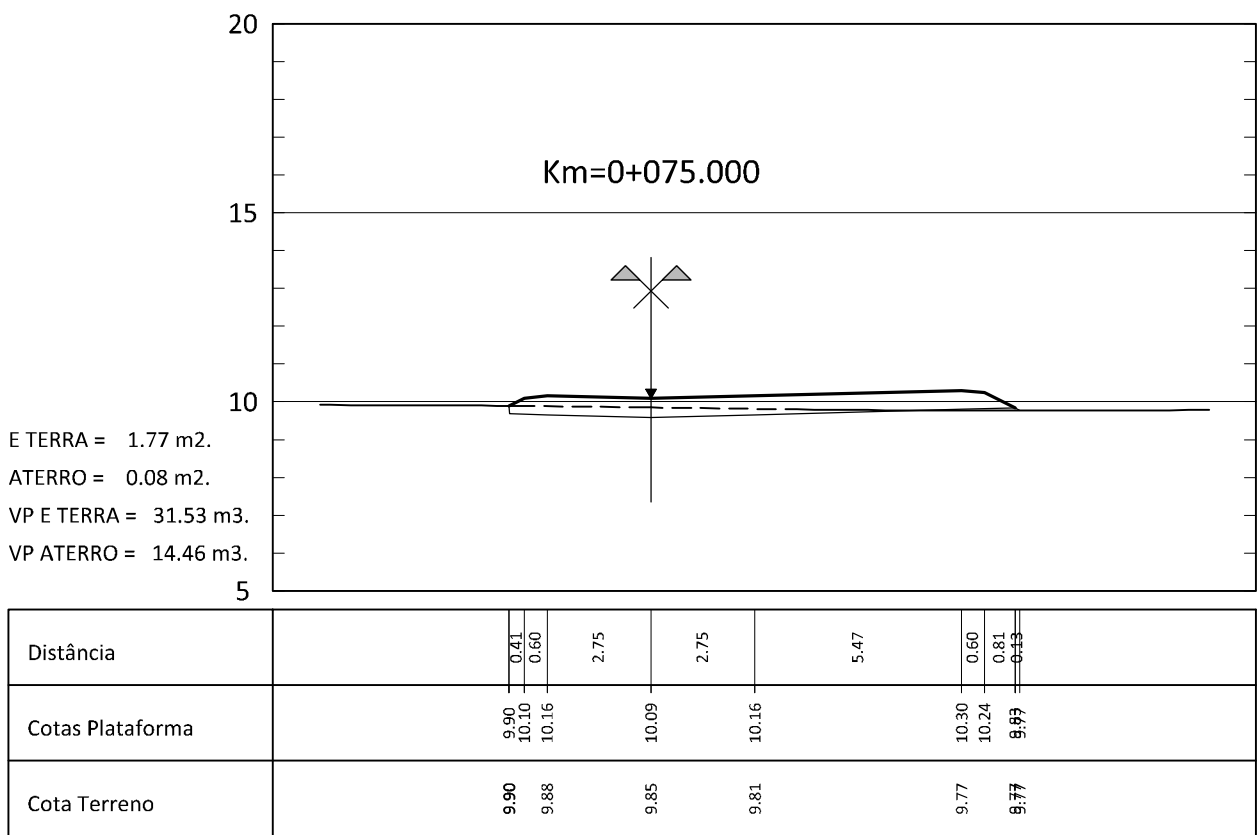
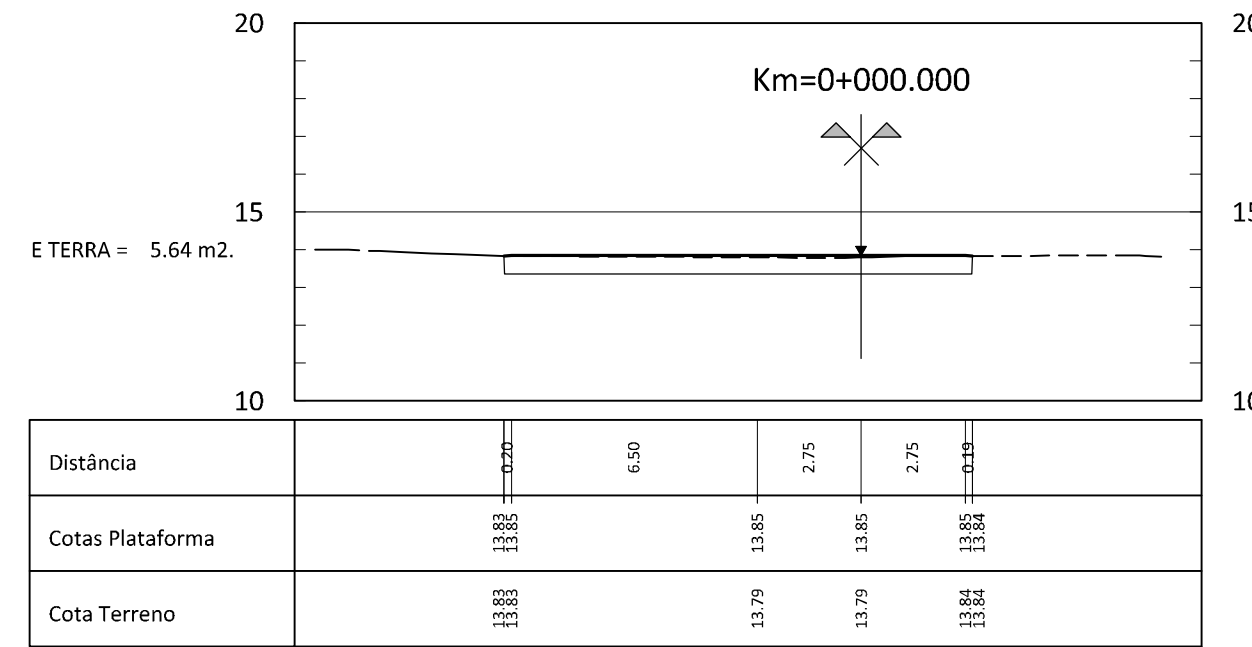
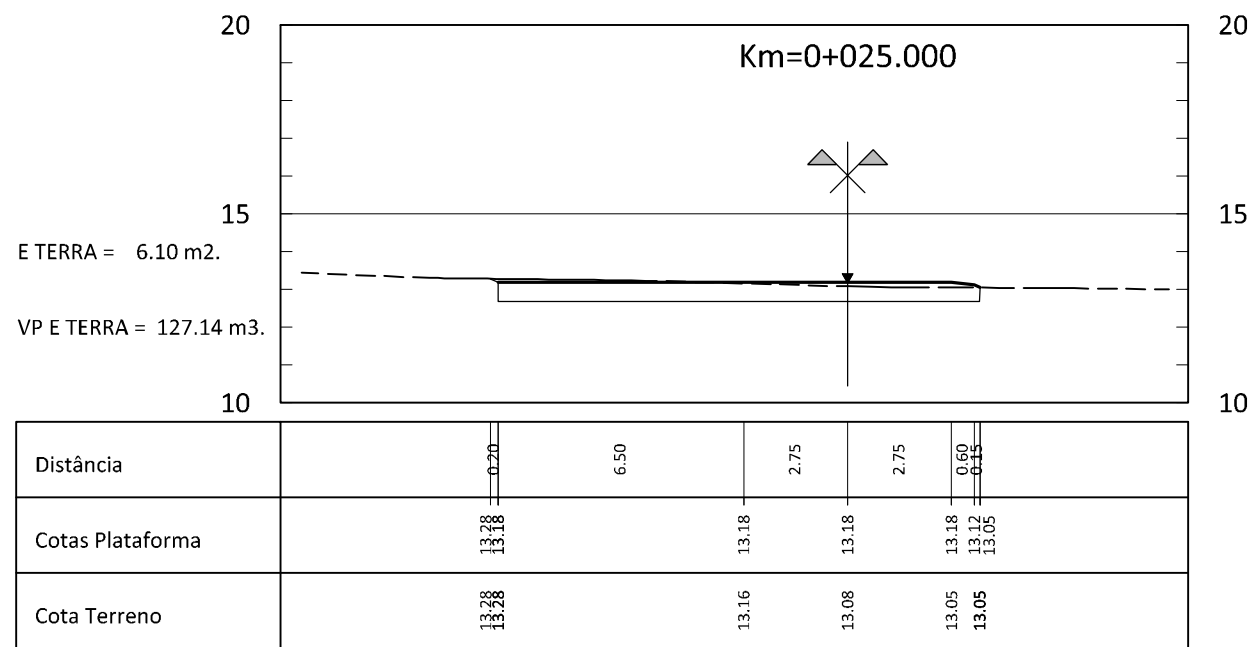
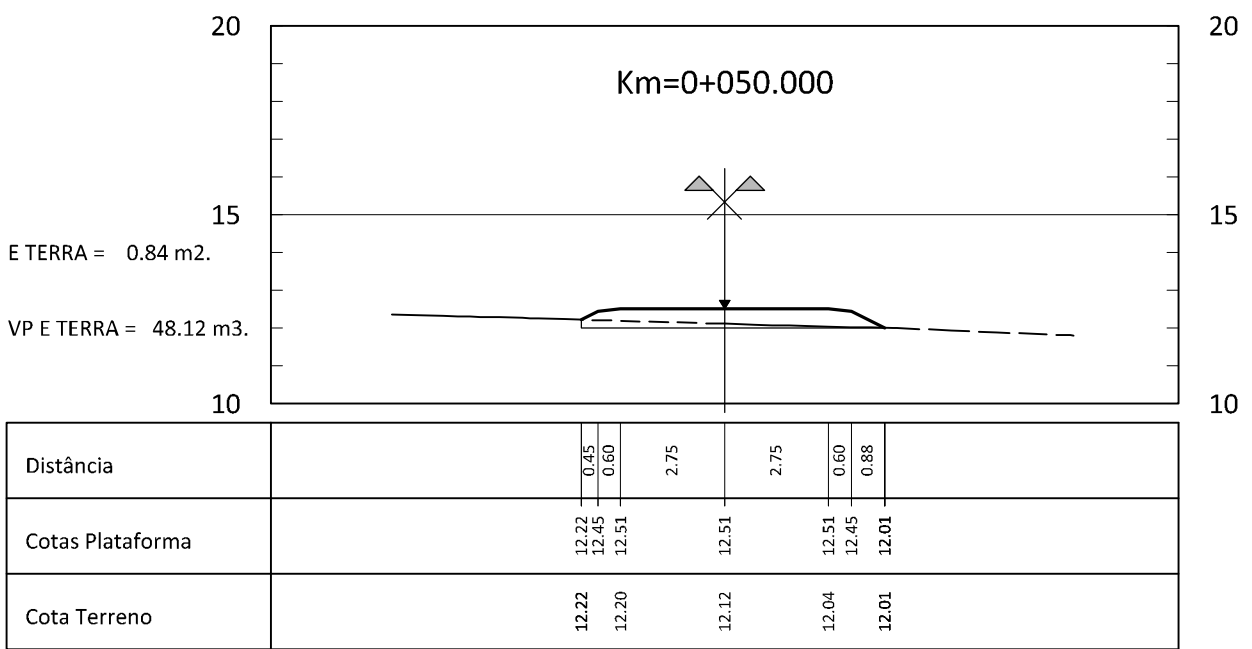
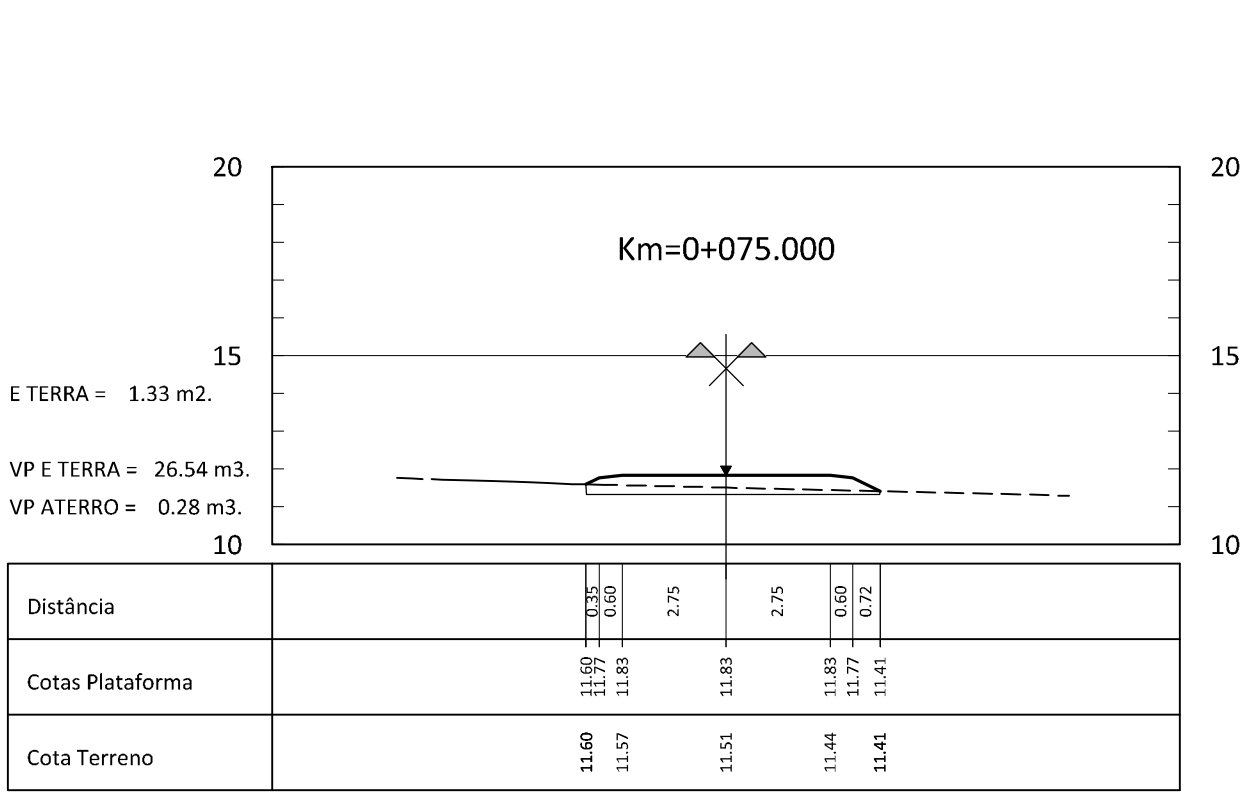
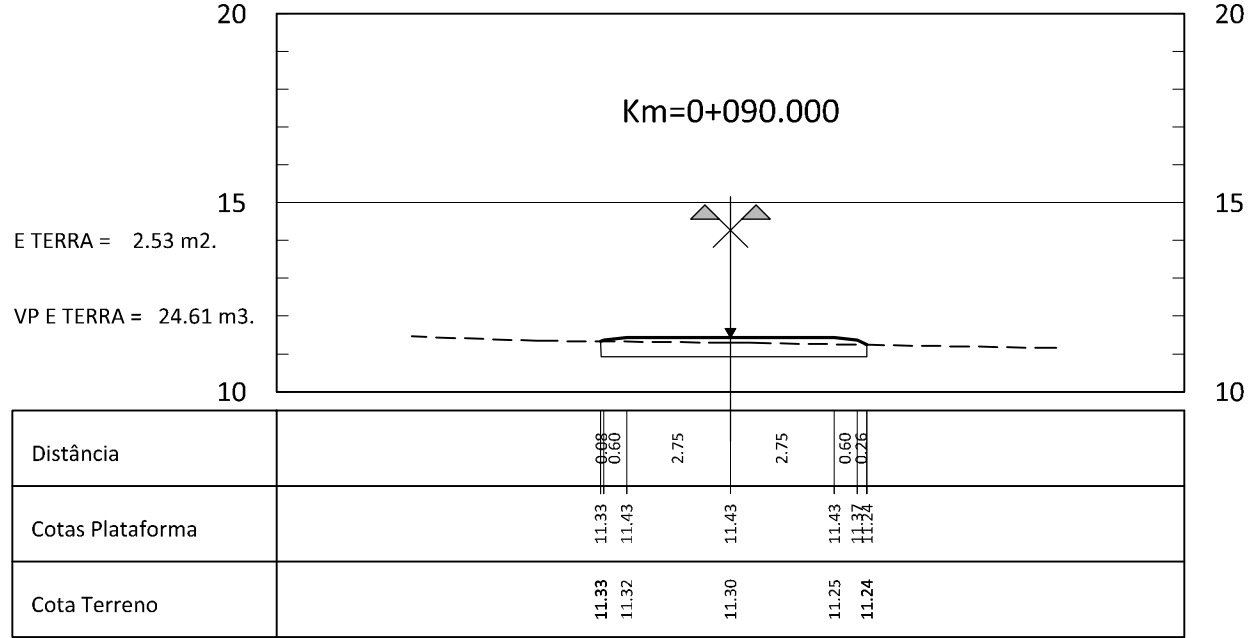
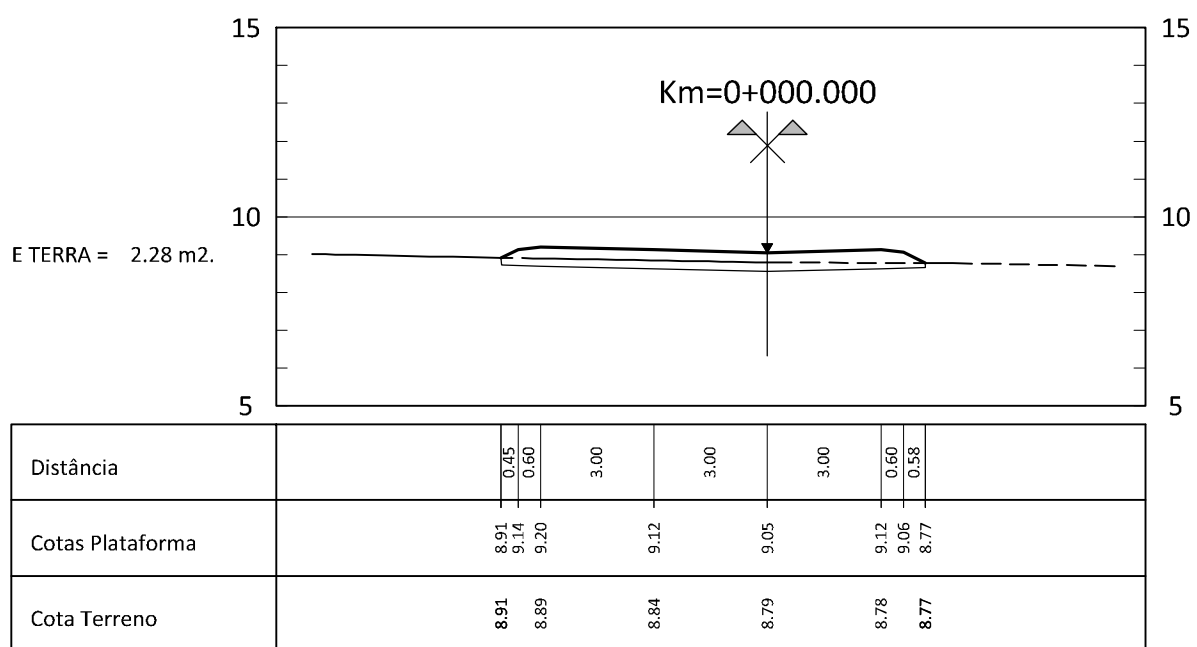
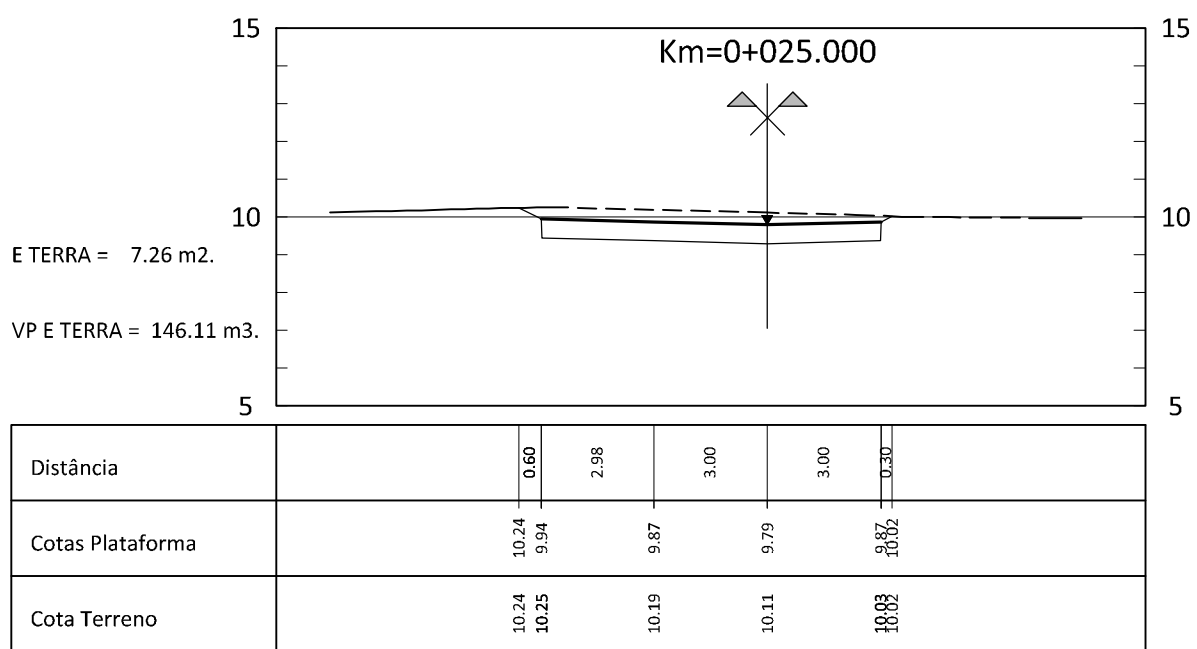
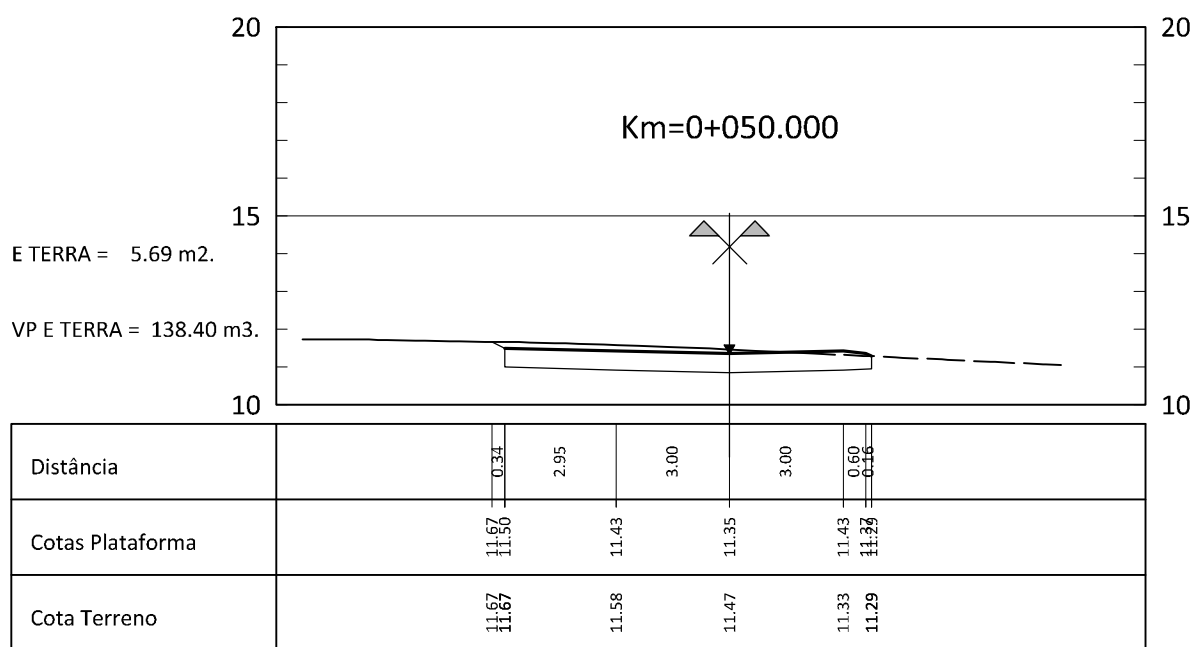
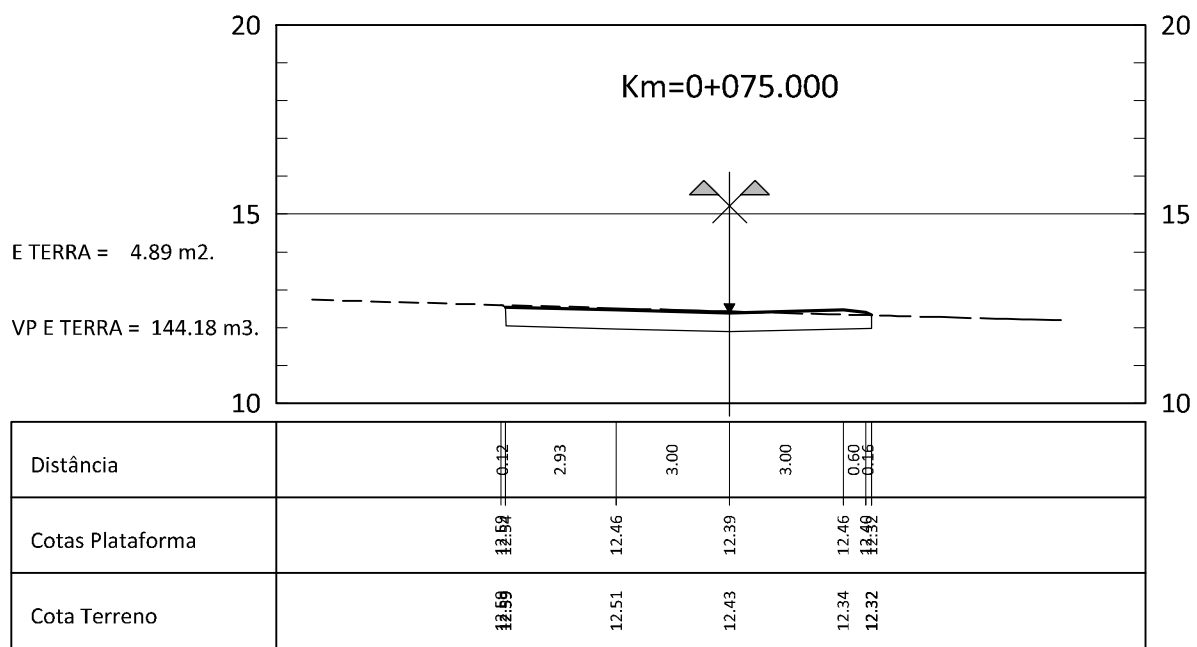
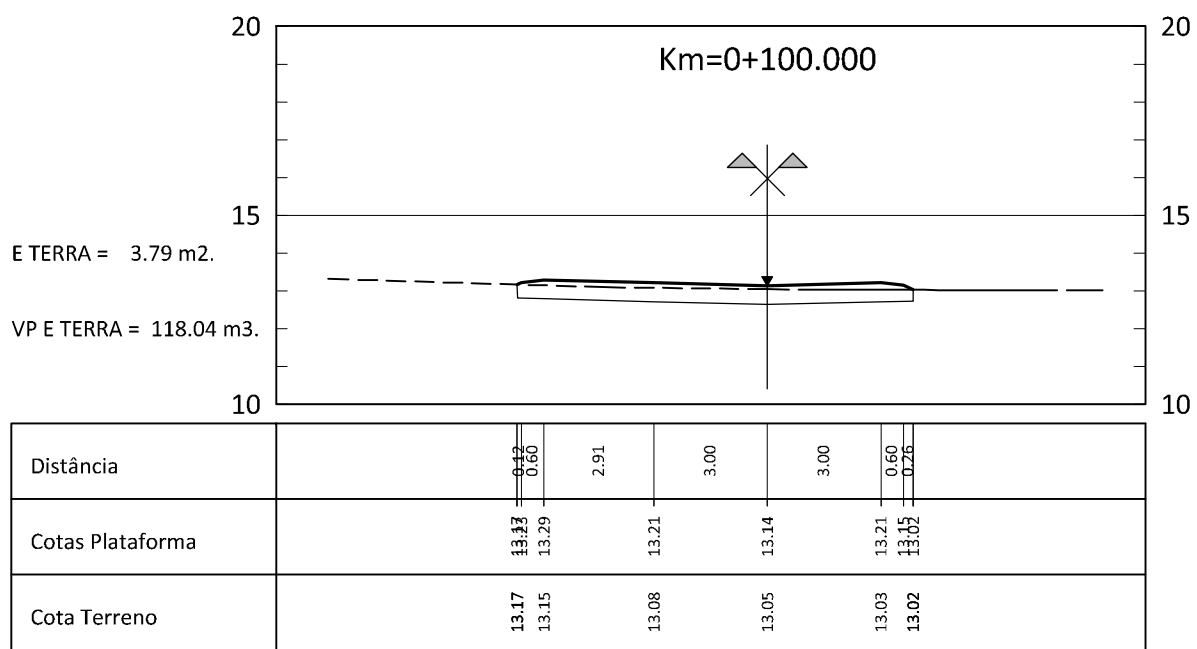


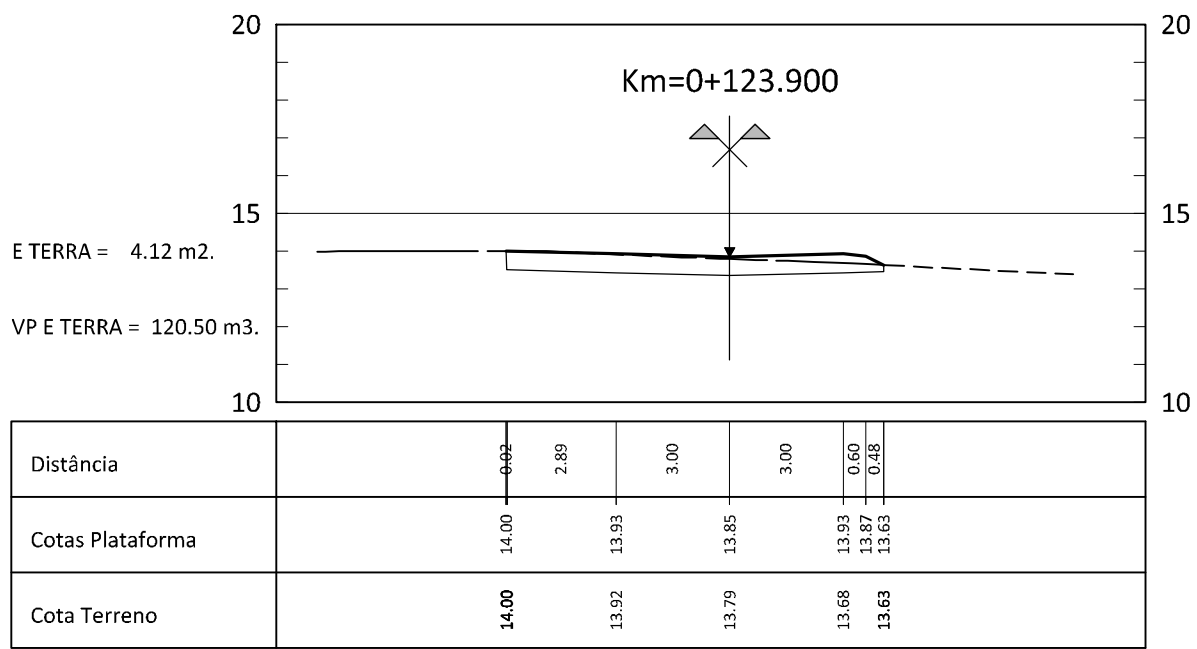

ALTERAÇÕES

CLIENTE:

Rua Tomás de Fonseca, Torre E - 10º, A, B, C
1000-090 Lisboa
Tel. 210 989 250 Fax 210 989 259

GESTÃO DO PROJECTO:

Rockbuilding
SOLID PROJECT MANAGEMENT

Rua da Escola Politécnica 38, 2º
1200-102 Lisboa
Tel. 217 966 700 Fax 217 966 701
ma@rockbuilding.com

ARQUITECTURA PAISAGISTA:

ORLA
Arquitectura Paisagista, Lda

INFRAESTRUTURAS:

PROJECTO:

PROJECTO DE REPARCELAMENTO DA UE1 DO PLANO DE
PORMENOR DA PRAIA GRANDE
PROJECTO DE LICENCIAMENTO DAS OBRAS DE URBANIZAÇÃO

ESPECIALIDADE:

INFRAESTRUTURAS VIÁRIAS

FASE DO PROJECTO:

LICENCIAMENTO

DESIGNAÇÃO:

PERFIS TRANSVERSAIS
ALDEAMENTO
VIA 6 - Km 0+000 ao Km 0+123.900
VIA 6A - Km 0+000 ao Km 0+090.000
VIA 7 - Km 0+000 ao Km 0+133.221

DATA:

Abri. 2013

ESCALA:

1/200

N.º DESENHO:

08213_065-0.dwg

Folha 1/1